


NOTASI GAMBAR	
	Sound System Installation
	Speaker
	Amplifier
	Mixer
	Subwoofer
	Signal Cable
	Power Cable
	Ground Connection

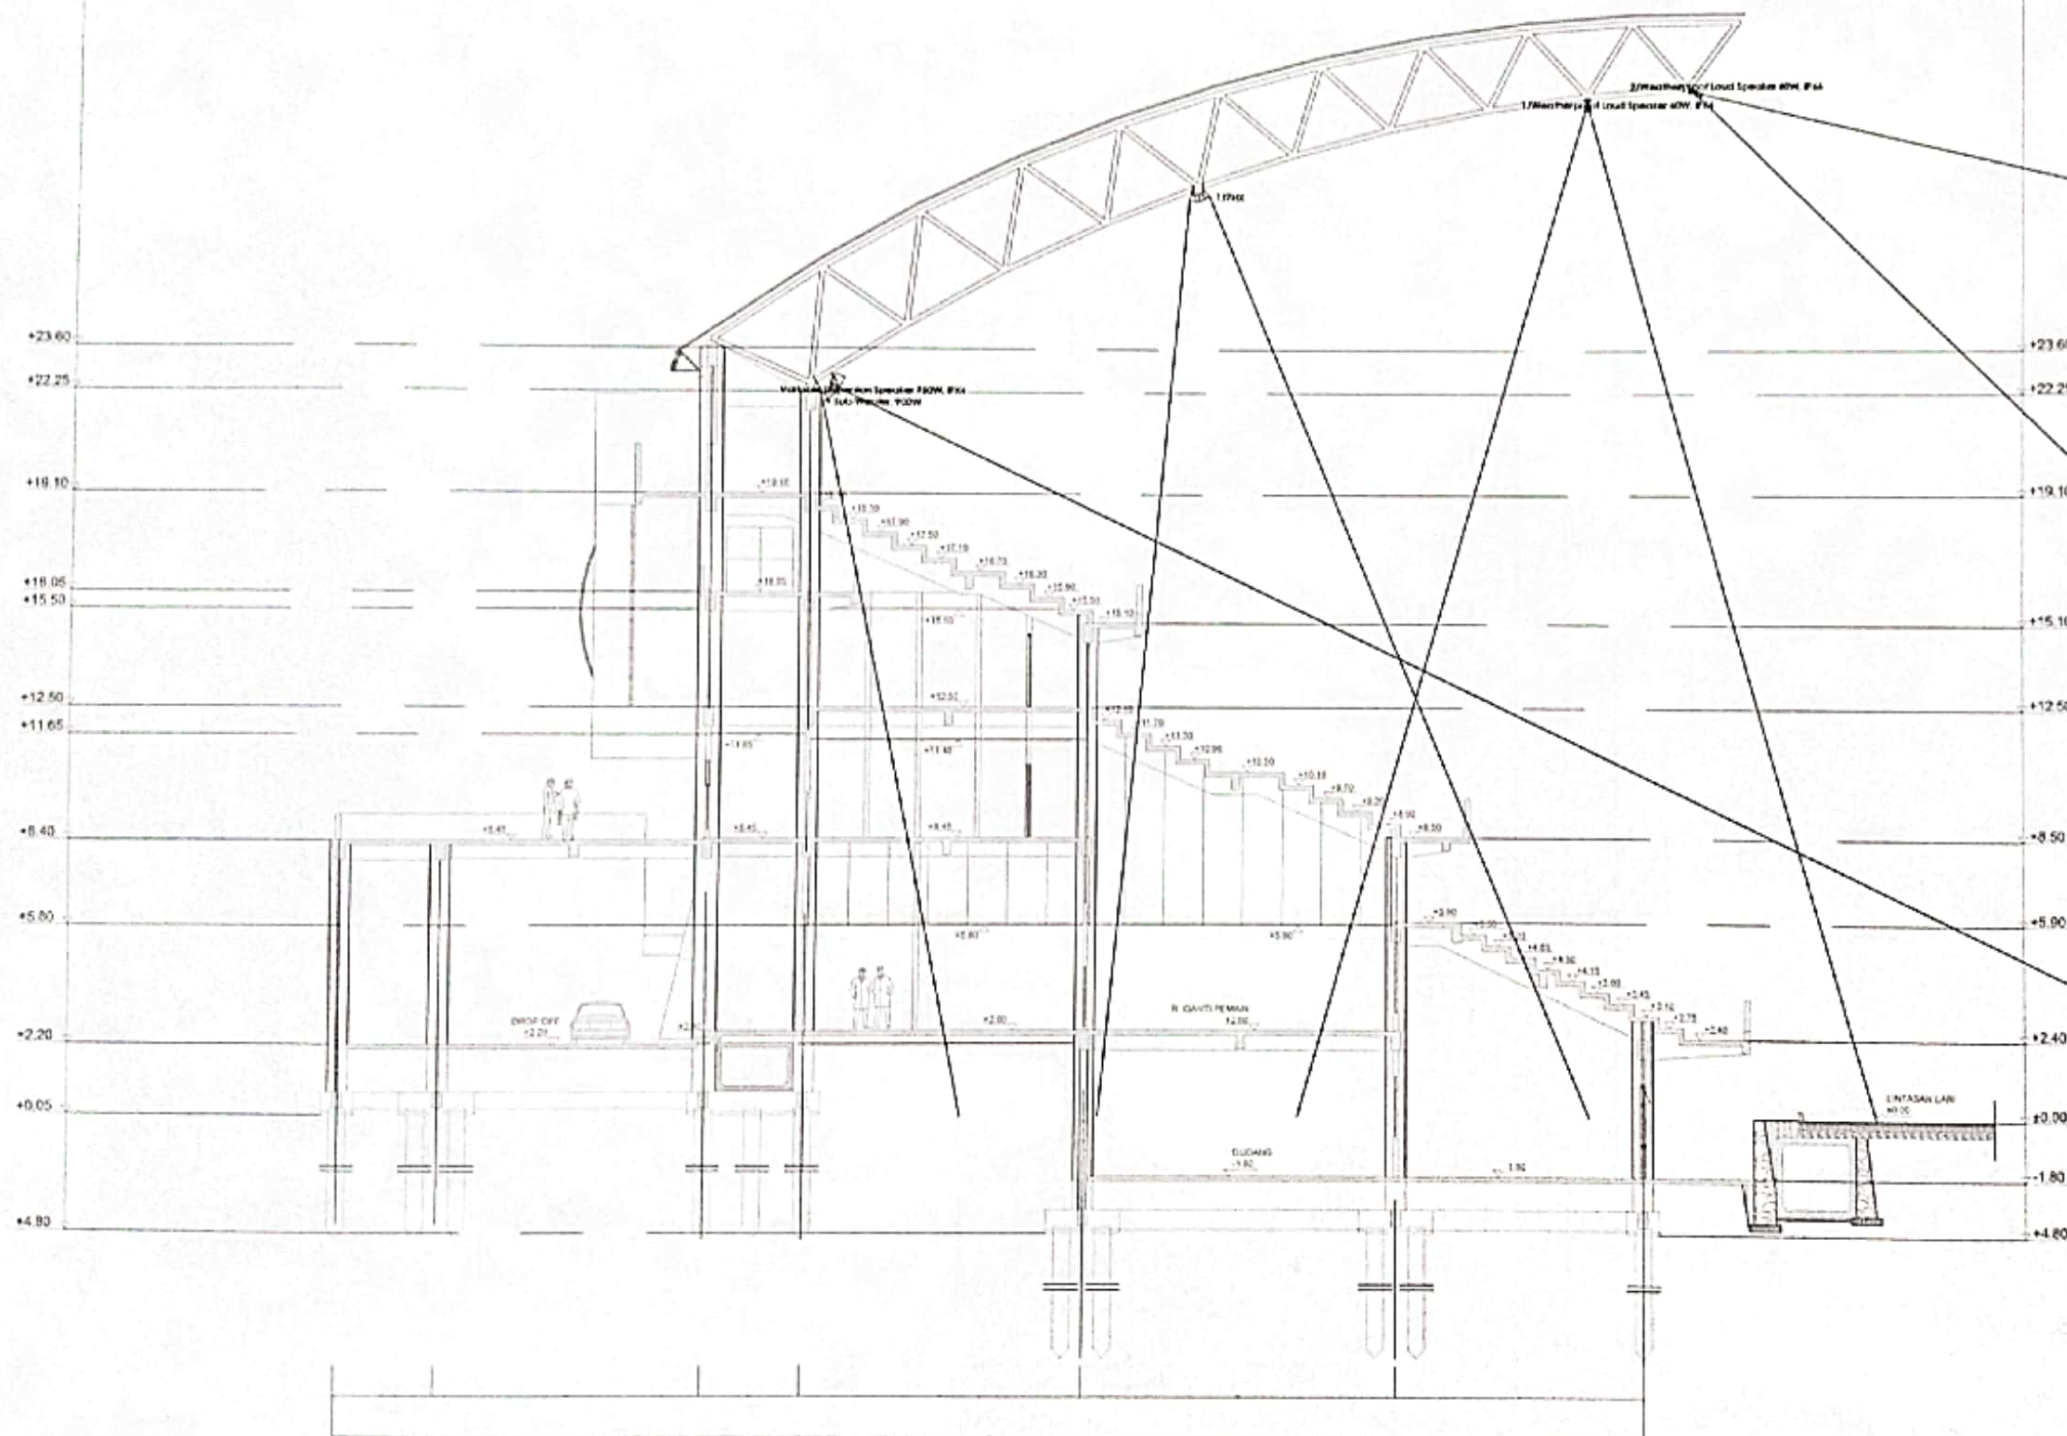

DENAH INSTALASI SOUND SYSTEM
POTONGAN A
SKALA 1:150

POTONGAN B
SKALA 1:200

PEMBERI TUGAS



PEMERINTAH PROVINSI JAWA TENGAH
DINAS PERENCANAAN, KEBUDAYAAN DAN PARIWISATA
Jl. Pemuda No. 12 Semarang

PEKERJAAN

REVIEW DED STADION JATIRO
TAHUN ANGGARAN 2021

LOKASI

KARANGREJO, SEMARANG

REVISI

KEPALA DINAS PERENCANAAN, KEBUDAYAAN DAN PARIWISATA

PROVINSI JAWA TENGAH

DIKEMUKAKAN SANGGAPAN

DIT. SEMARANG, 11 AGUSTUS 2021

DR. HENDRI N. RAHMAN, M.M.

NIP. 1961121-196402-005

REVISI

KEPALA BAKU PPL/OP

DELAKU PEJABAT PEMBUAT KOMITMEN (PPK)

DR. HENDRI N. RAHMAN, M.M.

NIP. 1961121-196402-005

KONSULTAN REVIEW DESIGN

TAHUN ANGGARAN 2021

IDENTITAS

Team Leader

Dewi Anasmanegara, ST

Ani Syah

Arel Widiyanto, ST

Ani Anind

Amarah Rabbah, ST

Ani Anind

Abdullah Edli W, ST

KONSULTAN GRAND DESIGN

TAHUN ANGGARAN 2021

WIDHA

KEPALA DINAS PERENCANAAN, KEBUDAYAAN DAN PARIWISATA

PROVINSI JAWA TENGAH

DIKEMUKAKAN SANGGAPAN

DIT. SEMARANG, 11 AGUSTUS 2021

DR. HENDRI N. RAHMAN, M.M.

NIP. 1961121-196402-005

KONSULTAN REVIEW DESIGN

TAHUN ANGGARAN 2021

IDENTITAS

Team Leader

Dewi Anasmanegara, ST

Ani Syah

Arel Widiyanto, ST

Ani Anind

Amarah Rabbah, ST

Ani Anind

Abdullah Edli W, ST

KONSULTAN GRAND DESIGN

TAHUN ANGGARAN 2021

WIDHA

KEPALA DINAS PERENCANAAN, KEBUDAYAAN DAN PARIWISATA

PROVINSI JAWA TENGAH

DIKEMUKAKAN SANGGAPAN

DIT. SEMARANG, 11 AGUSTUS 2021

DR. HENDRI N. RAHMAN, M.M.

NIP. 1961121-196402-005

KONSULTAN REVIEW DESIGN

TAHUN ANGGARAN 2021

IDENTITAS

Team Leader

Dewi Anasmanegara, ST

Ani Syah

Arel Widiyanto, ST

Ani Anind

Amarah Rabbah, ST

Ani Anind

Abdullah Edli W, ST


KONSULTAN GRAND DESIGN

TAHUN ANGGARAN 2021

WIDHA

KEPALA DINAS PERENCANAAN, KEBUDAYAAN DAN PARIWISATA


PROVINSI JAWA TENGAH

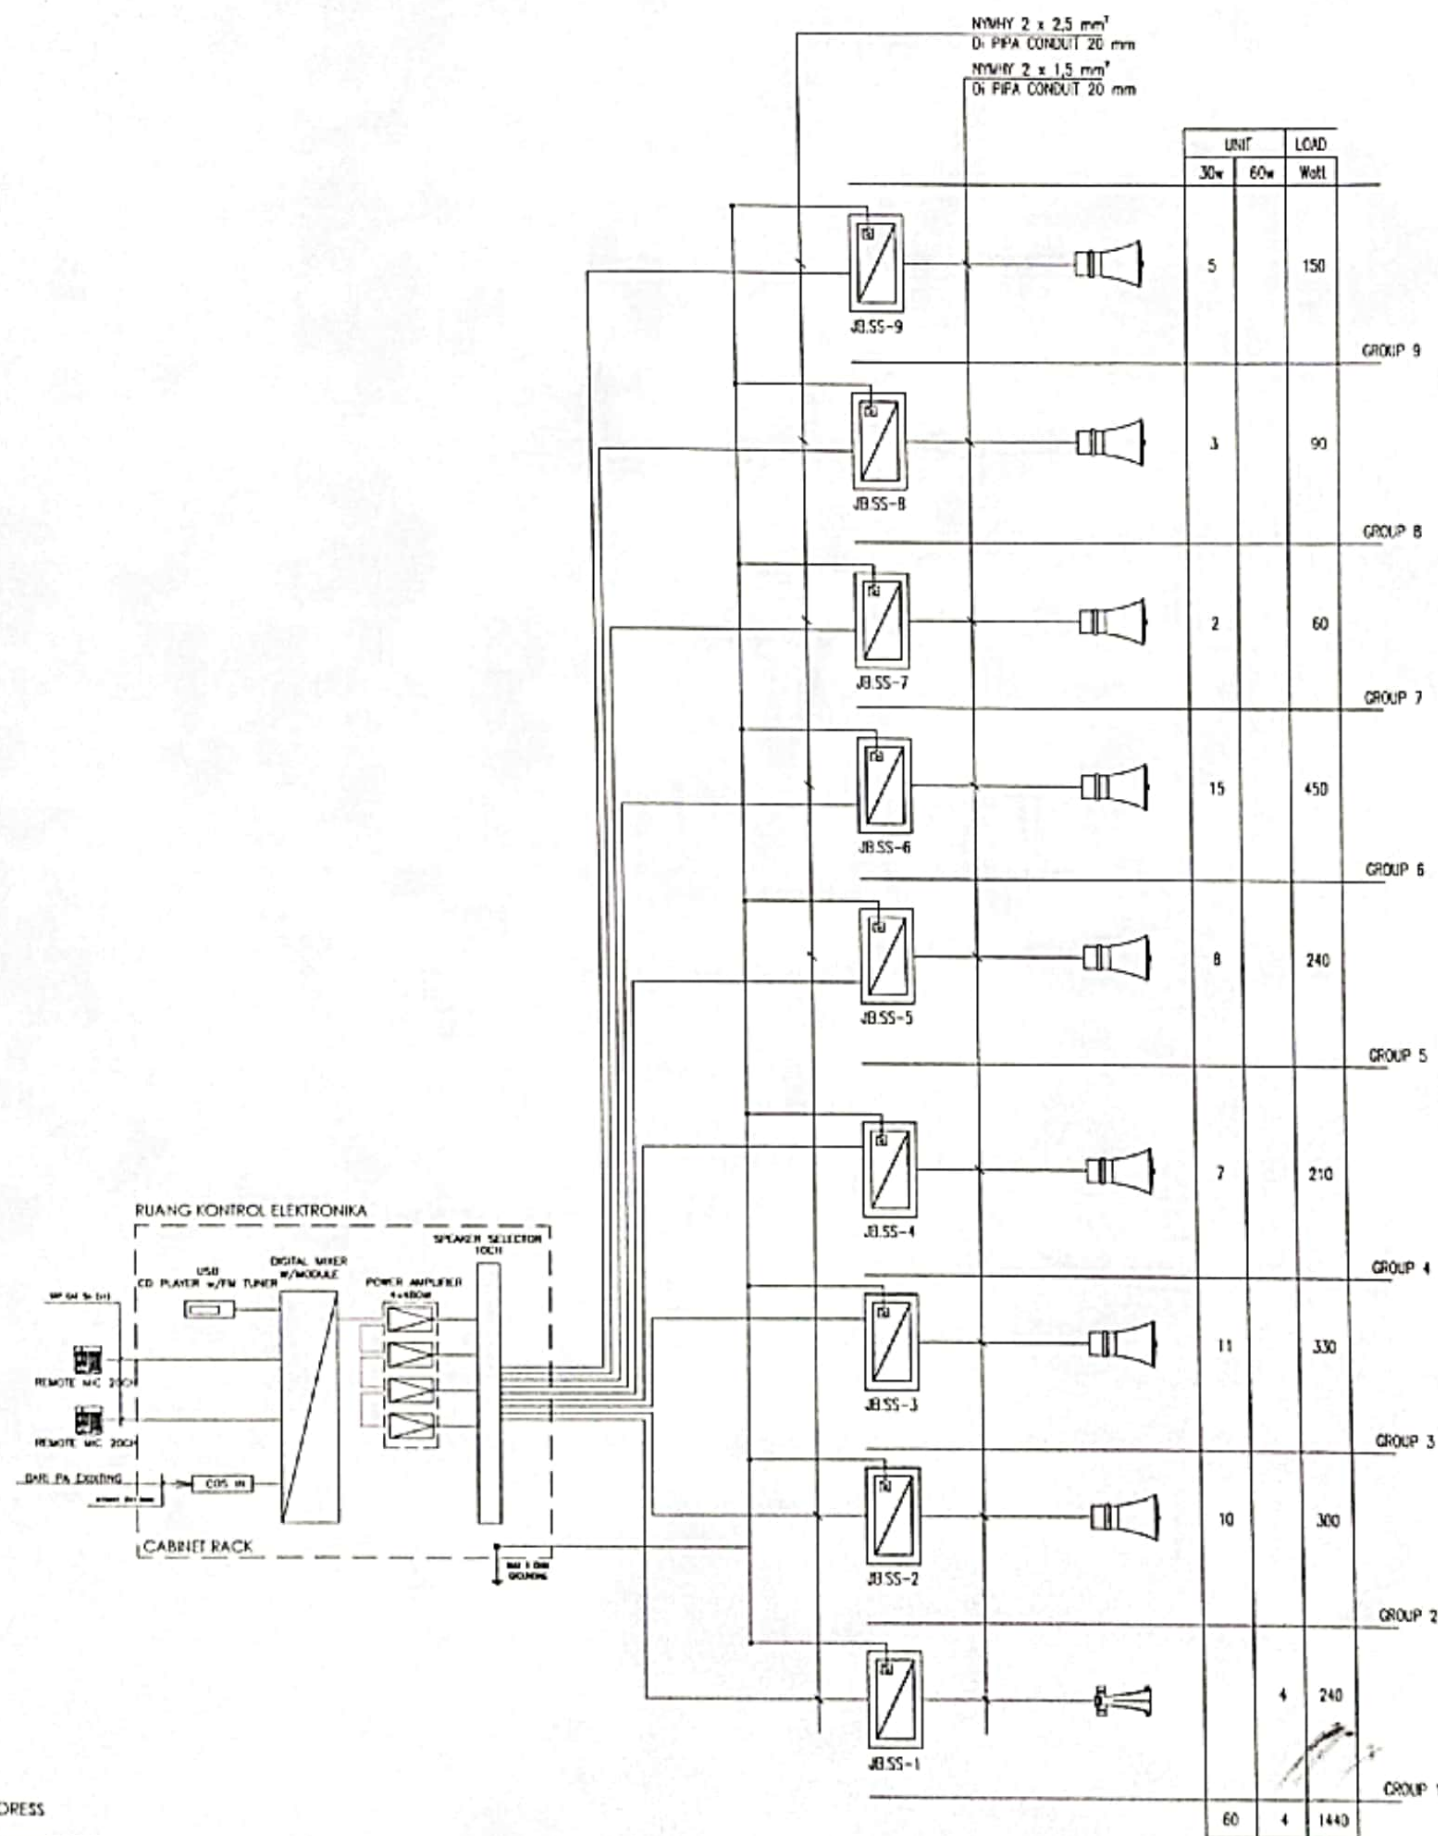


SKEMATIK DIAGRAM PUBLIC ADDRESS
KAWASAN STADION JATIDIRI
SKALA: 1:100

NOTASI GAMBAR	
	Carrier Rack 10ch
	Speaker 10ch
	Speaker 10ch
	Speaker 10ch
	Speaker 10ch
	Speaker 10ch
	Speaker 10ch
	Speaker 10ch
	Speaker 10ch
	Speaker 10ch

PEMBER TUGAS	
 PEMERINTAH PROVINSI JAWA TENGAH DINAS KEPERAWATAN, KESEHATAN DAN PARIWISATA Jl. Kunturpandan No. 12 Semarang	
PEKERJAAN	
REVIEW DED STADION JATIDIRI	
TAHUN ANGGARAN 2021	
LOKASI	
KARANGREJO, SEMARANG	
MENGETAHUI	
KEPALA DINAS KEPERAWATAN, KESEHATAN DAN PARIWISATA DIT. SINGENDI, S.Pd, M.Pd NIP. 19651231 1982 3 3008	
MENGETAHUI	
KEPALA BALAI PLOP DELAKU PELAKSANA PEMILIT KEMENTERIAN (PPLK) DIT. SINGENDI, S.Pd, M.Pd NIP. 19651231 1982 3 3008	
KONSULTAN REVIEW DESIGN	
TAHUN ANGGARAN 2021	
 Identitas KONSULTAN	
Team Leader	 DIT. SINGENDI, S.Pd, M.Pd
Anggota	 DIT. SINGENDI, S.Pd, M.Pd
Anggota	 DIT. SINGENDI, S.Pd, M.Pd
Anggota	 DIT. SINGENDI, S.Pd, M.Pd
Anggota	 DIT. SINGENDI, S.Pd, M.Pd
KONSULTAN GRAND DESIGN	
TAHUN ANGGARAN 2015	
 WIDHA KONSULTAN	
KEPALA DINAS KEPERAWATAN, KESEHATAN DAN PARIWISATA DINAS BINA MARGA JAWA TENGAH	
CATATAN	
JUDUL GAMBAR	
SKEMATIK DIAGRAM PUBLIC ADDRESS KAWASAN STADION JATIDIRI	
SKALA	1:100
KODE GAMBAR	PAK - 10
NO. GAMBAR	

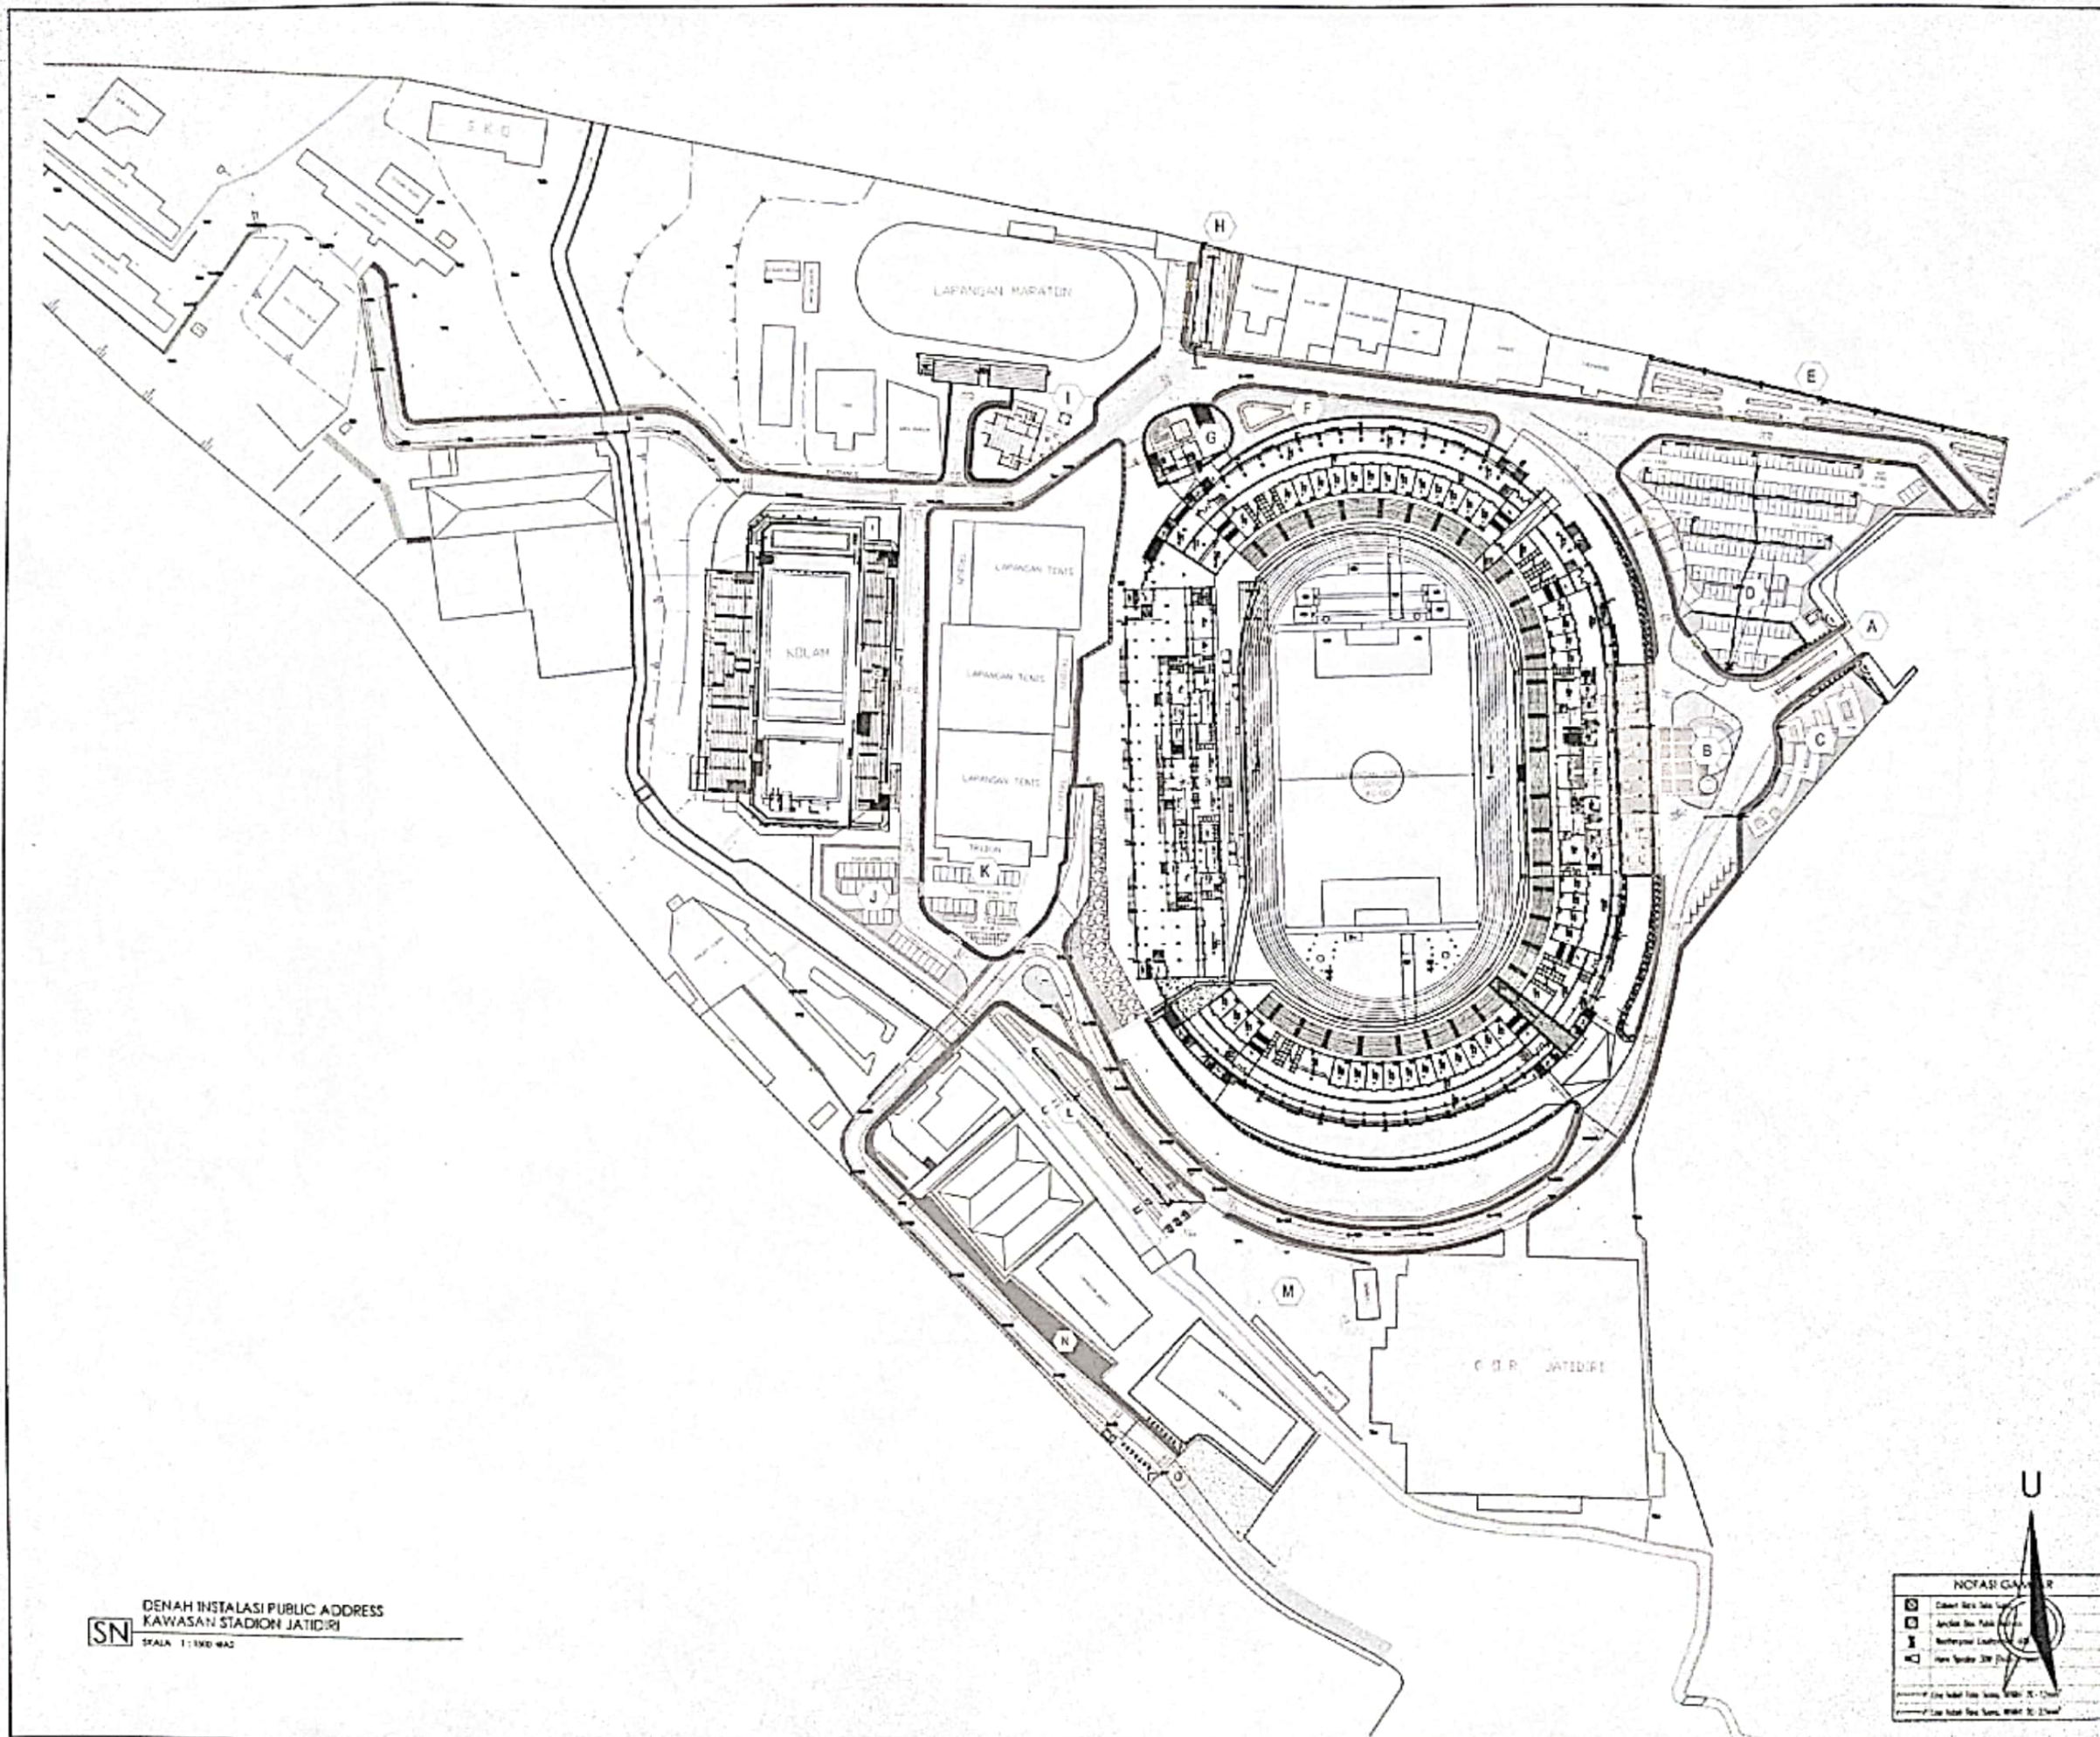

PEMBERI TUGAS	
 PEMERINTAH PROVINSI JAWA TENGAH DINAS KEPRABUMIHAN, OLIMPIKA DAN PARAWISATA Jl. Kunturagung No. 12 Semarang	
PEKERJAAN	
REVIEW DED STADION JATIDIRI TAHUN ANGGARAN 2021	
LOKASI	
KARANGREJO, SEMARANG	
MENYATAJ	
KEPALA DINAS KEPRABUMIHAN, OLIMPIKA DAN PARAWISATA PROVINSI JAWA TENGAH SELAKU PEJABAT PEMERINTAH KONTINEN (PPK)	
 DYE BIKOENI WIDHARJO, ST NIP. 19670221-196402-1000	
MEMERELAKSI	
KEPALA SALAH PRLOP SELAKU PEJABAT PEMERINTAH KONTINEN (PPK)	
 RIZALIA ERI KURNIAH, ST, MM NIP. 19711012-196803-2007	
KONSULTAN REVIEW DESIGN TAHUN ANGGARAN 2021	
Team Leader Dewi Astuti, ST	
Anggota Ariyati, ST	
Anggota Amirul Hafid, ST	
Anggota Alhamdulillah, ST	
KONSULTAN GRAND DESIGN TAHUN ANGGARAN 2021	
 DINAS BINA MARGA JAWA TENGAH	
CATATAN	
JUDUL GAMBAR DENAH INSTALASI PUBLIC ADDRESS KAWASAN STADION JATIDIRI	
SKALA	1:1000
KODE GAMBAR	PA-01
NO. GAMBAR	

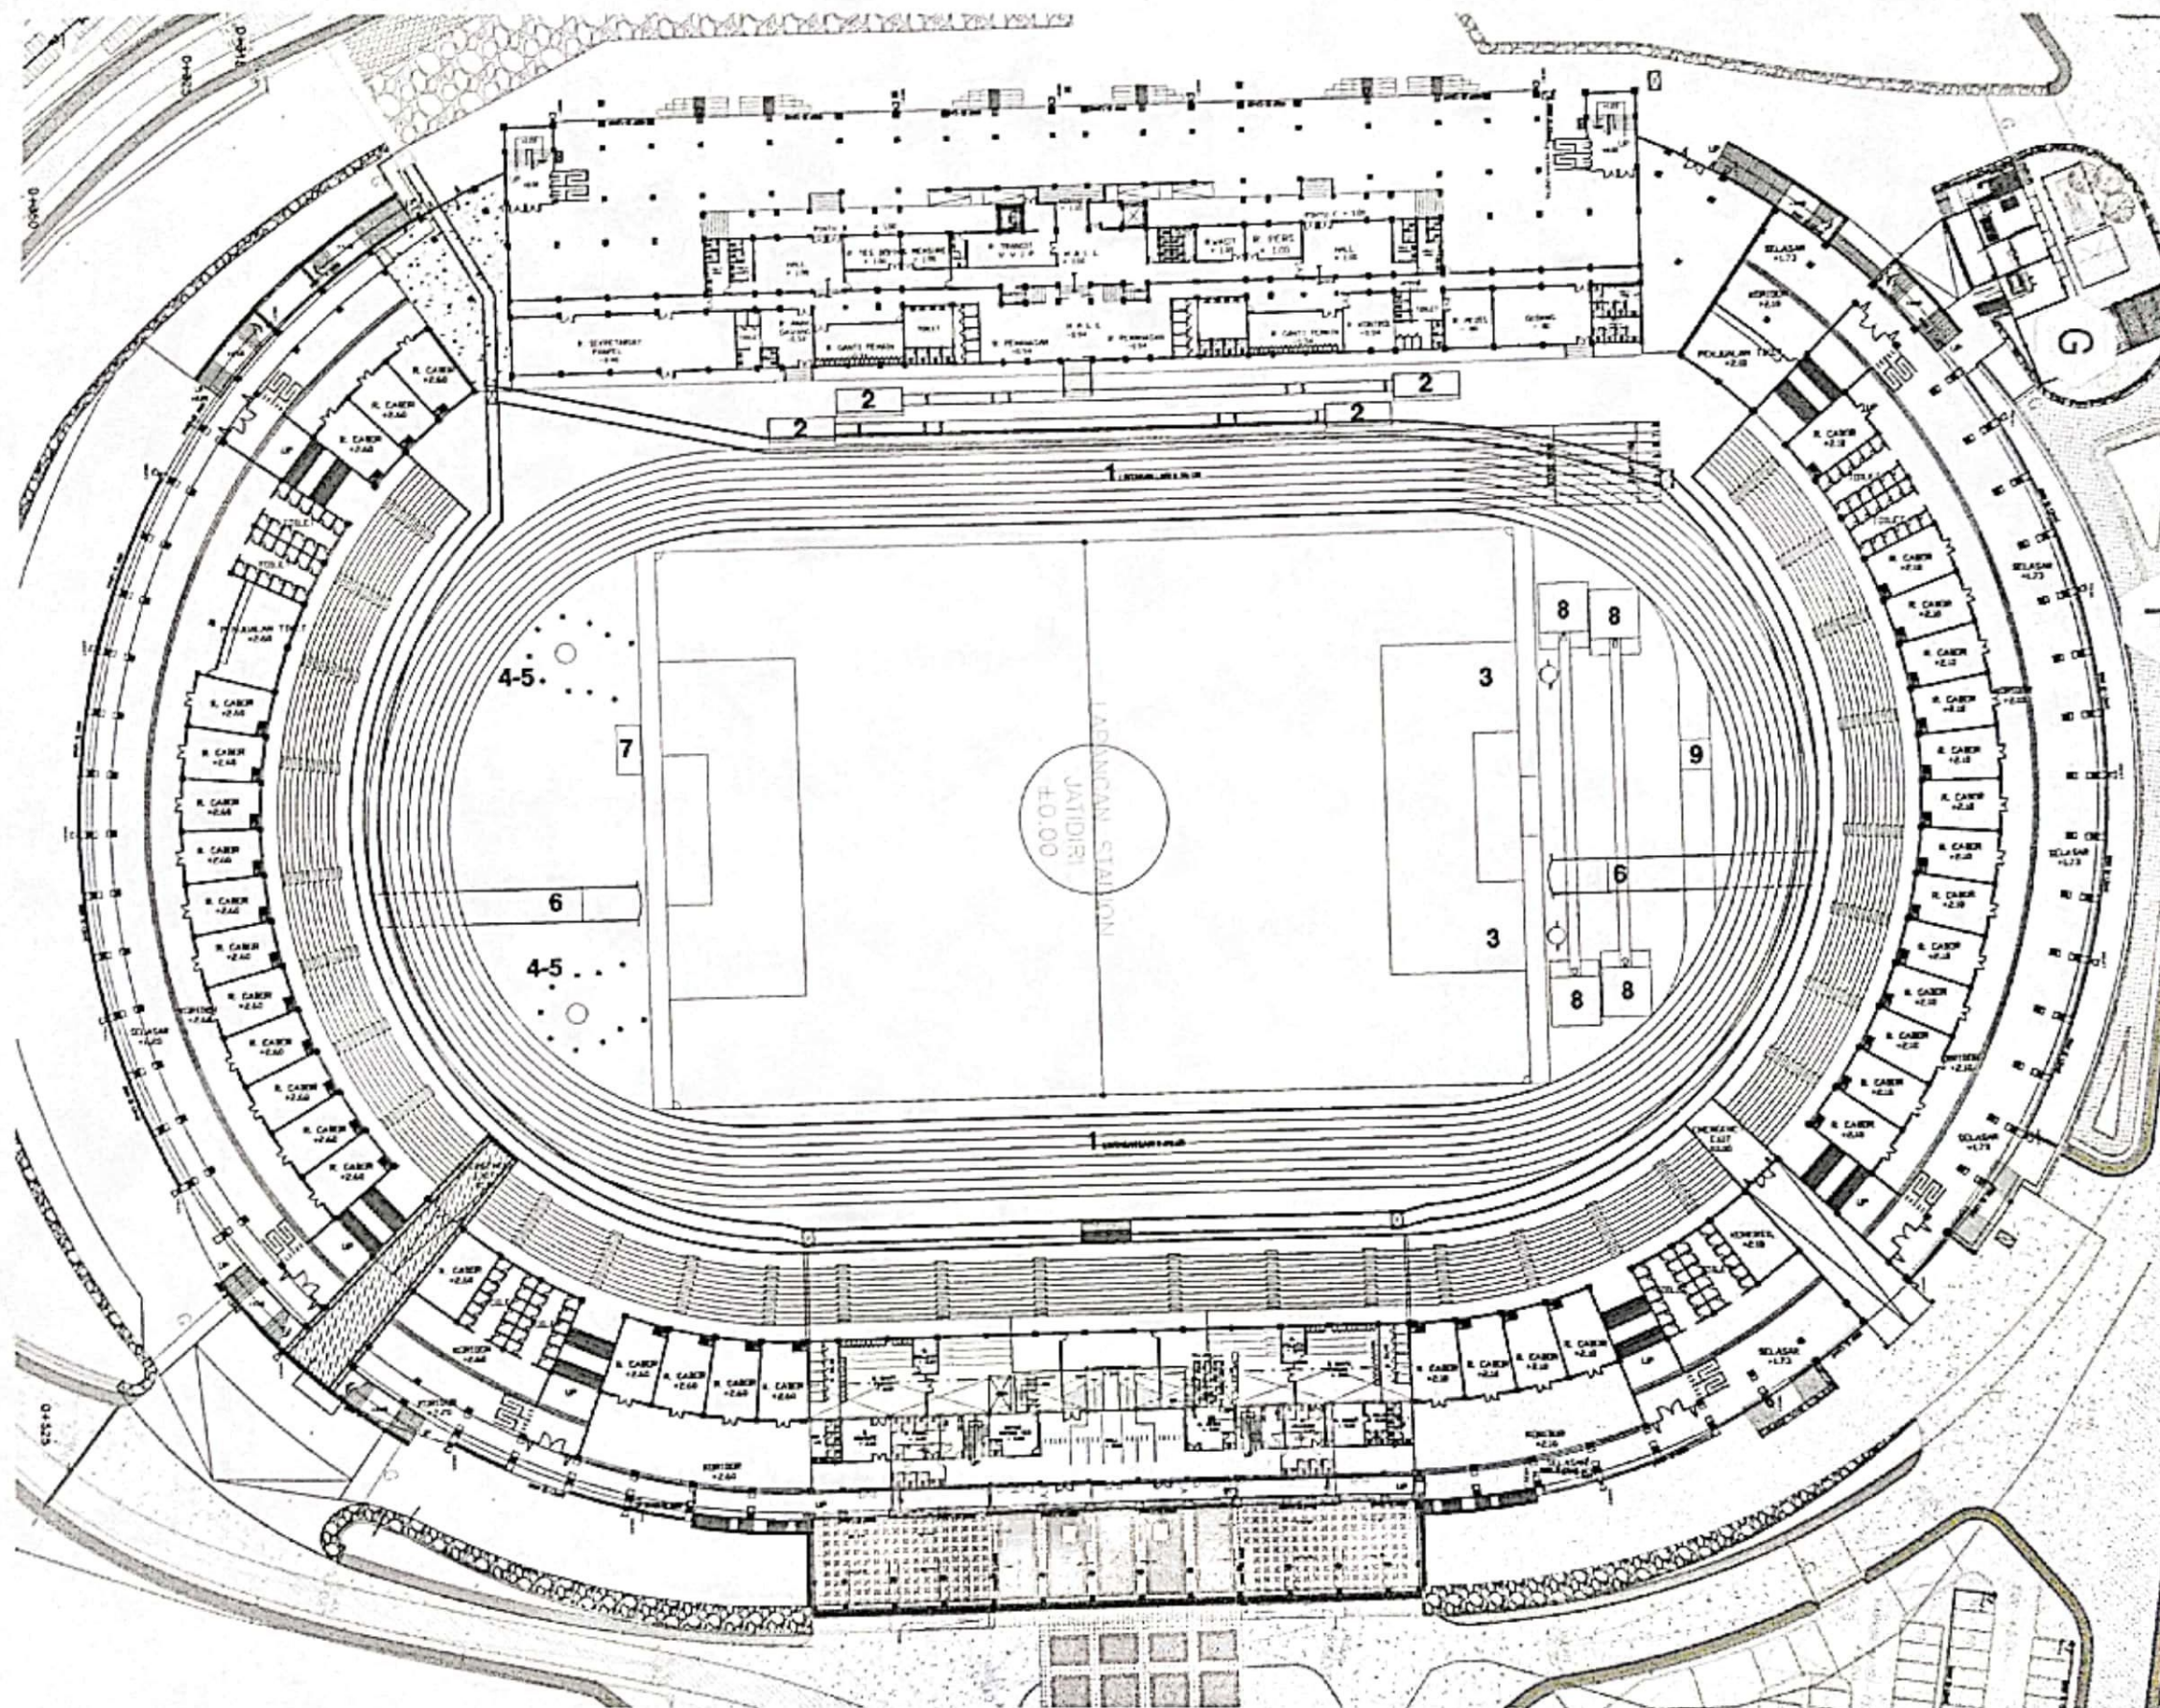

DENAH INSTALASI PUBLIC ADDRESS
KAWASAN STADION JATIDIRI (PARSIAL 1)
SKALA 1:400.000

NOTASI GAMBAR	
	Instalasi Public Address
	Instalasi Public Address
	Instalasi Public Address
	Instalasi Public Address


PEMERINTAH PROVINSI JAWA TENGAH DINAS BINA SARANA DAN PRASARANA Jember, 12 Desember 2021	
PEKERJAAN REVIEW DED STADION JATIDIRI TAHUN ANGGARAN 2021	
LOKASI KAPANGREJO, SEMARANG	
MENGETAHUI KEPALA DINAS BINA SARANA DAN PRASARANA PROVINSI JAWA TENGAH SELAKU PELAKSANA PEMERINTAH	
MENGETAHUI KEPALA SALAH SUDUT SELAKU PELAKSANA PEMERINTAH (PRKOR)	
KONSULTAN REVIEW DESIGN TAHUN ANGGARAN 2021	
Identitas KONSULTAN	
Team Leader Denas Anandawati, ST	
Ahli Geol Arif Widiyanto, ST	
Ahli Arsitek Anwar Rabbil, ST	
Ahli Struktur Alhamdulillah, ST	
KONSULTAN GRAND DESIGN TAHUN ANGGARAN 2021	
WIDHA	
PEMERINTAH PROVINSI JAWA TENGAH DINAS BINA SARANA DAN PRASARANA Jember, 12 Desember 2021	
CATATAN	
JUDUL GAMBAR DENAH INSTALASI PUBLIC ADDRESS KAWASAN STADION JATIDIRI (PARSIAL 1)	
DRUKA 1:400.000	1:400.000







DENAH INSTALASI PUBLIC ADDRESS
KAWASAN STADION JATIDIRI (PARSIAL 2)
SKALA 1:400 M2

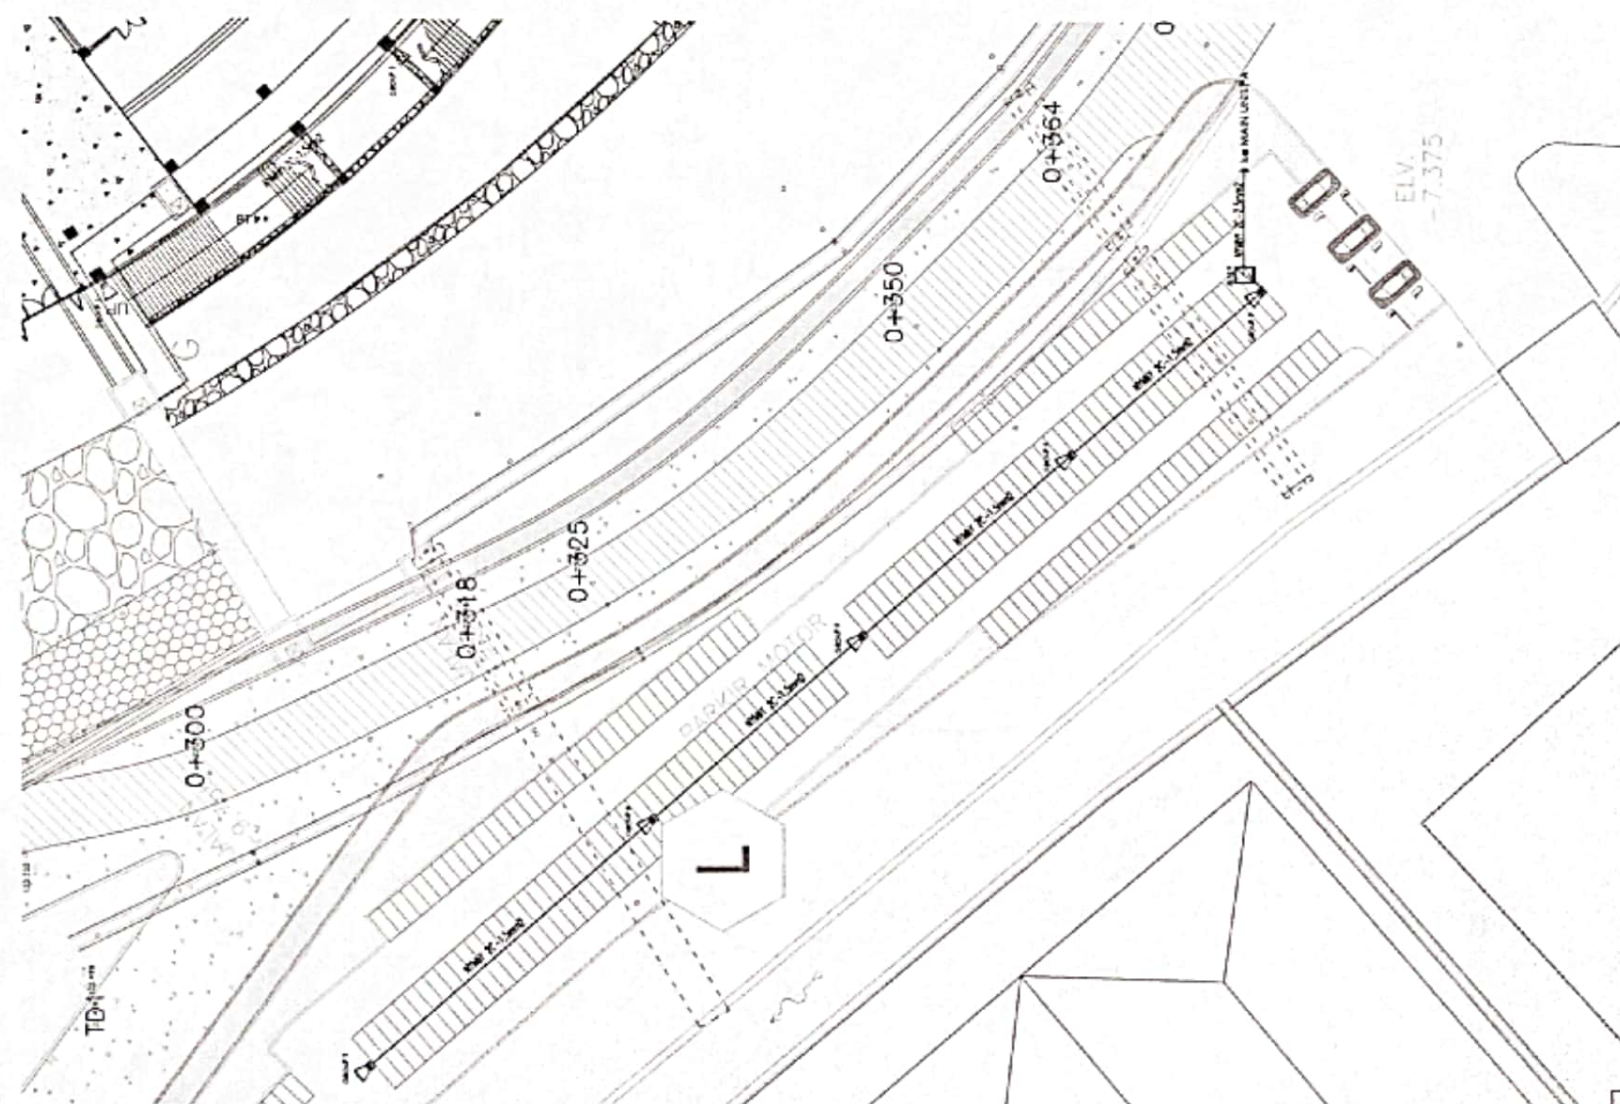
NOTASI GAMBAR	
□	Saluran Saluran Air
□	Saluran Saluran Listrik
□	Saluran Saluran Gas
□	Saluran Saluran Air Panas
□	Saluran Saluran Air Limbah

PEMBERI TUGAS	
 PEMERINTAH PROVINSI JAWA TENGAH DINAS KEMAHASISWAAN, OLAHRAGA DAN PEMUDA Jl. Kunturjaya No. 12 Semarang	
PEKERJAAN	
REVIEW DED STADION JATIDIRI TAHUN ANGGARAN 2021	
LOKASI	
KARANGREJO, SEMARANG	
MENGE TASHIR	
KEPALA DINAS KEMAHASISWAAN, OLAHRAGA DAN PEMUDA PROVINSI JAWA TENGAH SELAKU PELAKU PEMERINTAH KEMAHASISWAAN Drs. HENDRO W. SUDARNO, MM NIP. 19711012 198003 1 000	
MENGE TASHIR	
KEPALA BALAI PPK OP SELAKU PELAKU PEMERINTAH KEMAHASISWAAN Dicky Fikri Kurniati, ST, MM NIP. 19711012 198003 2 007	
KONSULTAN REVIEW DESIGN TAHUN ANGGARAN 2021	
 Identitas KONSULTAN	
Team Leader	 Dwan Akmawati, ST
Asst. Team	 Arif Widiyanto, ST
Asst. Asst.	 Ambar Budhi, ST
Asst. Asst.	 Ahmad Yuli W. ST
KONSULTAN GRAND DESIGN TAHUN ANGGARAN 2021	
 WIDHA KONSULTAN	
CATATAN	
JELAS GAMBAR	
DINAS KEMAHASISWAAN, OLAHRAGA DAN PEMUDA PROVINSI JAWA TENGAH KARANGREJO, SEMARANG 2021	
SALA	1:400
KETERANGAN	1:400
NO. GAMBAR	




NOTASI GAMBAR	
	Cylindrical tank into "gate"
	Junction box (Point Address)
	Bi-directional Loadcenter KBE P10
	Motor Generator (W. (Rustan 100))

<p align="center">PEMBERI TUGAS</p>  <p align="center">PEMERINTAH PROVINSI JAWA TENGAH DINAS KEPERLUKAAAN, ULAHANGA DAN PARAWISATA Jl. Kuningan No. 12 Semarang</p>									
<p align="center">PEKERJAAN</p> <p align="center">REVIEW DED STADION JATIDIRI TAHUN ANGGARAN 2021</p>									
<p align="center">LOKASI</p> <p align="center">KARANGREJO, SEMARANG</p>									
<p align="center">MENGETAHUI</p> <p align="center">KEPALA DINAS KEPERLUKAAAN, ULAHANGA DAN PARAWISATA PEMERINTAH JAWA TENGAH SEKELU PENGENDALIAN ANGGARAN</p>  <p align="center">MENGETAHUI</p> <p align="center">KEPALA BALAI PLOP SEKELU PELAKSANA PEMILIT KONTINEN (PKNom)</p>  <p align="center">KEPALA DINAS KEPERLUKAAAN, ULAHANGA DAN PARAWISATA PEMERINTAH JAWA TENGAH NIP. 197110121199032003</p>									
<p align="center">KONSULTAN REVIEW DESIGN TAHUN ANGGARAN 2021</p>  <table border="1"> <tr> <td> <p>Tuan Leader Dewan Asesorang, ST</p> </td> <td>  </td> </tr> <tr> <td> <p>Ani Sri Arsitek, ST</p> </td> <td>  </td> </tr> <tr> <td> <p>Ali Arabid Arsitek, ST</p> </td> <td>  </td> </tr> <tr> <td> <p>Ali Alimanta Alimanta Ahmad Edi W. ST</p> </td> <td>  </td> </tr> </table> <p align="center">KONSULTAN GRAND DESIGN TAHUN ANGGARAN 2021</p> 		<p>Tuan Leader Dewan Asesorang, ST</p>		<p>Ani Sri Arsitek, ST</p>		<p>Ali Arabid Arsitek, ST</p>		<p>Ali Alimanta Alimanta Ahmad Edi W. ST</p>	
<p>Tuan Leader Dewan Asesorang, ST</p>									
<p>Ani Sri Arsitek, ST</p>									
<p>Ali Arabid Arsitek, ST</p>									
<p>Ali Alimanta Alimanta Ahmad Edi W. ST</p>									
<p align="center">PEMERINTAH PROVINSI JAWA TENGAH DINAS BINA MUKA, ULAHANGA DAN OPTIKA KAPTA Jl. Kuningan No. 12 Semarang</p>  <p align="center">KEPALA DINAS KEPERLUKAAAN, ULAHANGA DAN PARAWISATA PEMERINTAH JAWA TENGAH NIP. 197110121199032003</p>									
<p align="center">CATATAN</p>									
<p align="center">JUDUL GAMBAR</p> <p align="center">DINAMIKAL PUBLIC ADDRESS KAMPUS STADION JATIDIRI (PAGAL 2 & 4)</p>									
<p>SKALA</p> <p>1 : 300</p>	<p>KOTING GAMBAR</p> <p>LAL - TS</p>								
<p>NO. GAMBAR</p>									

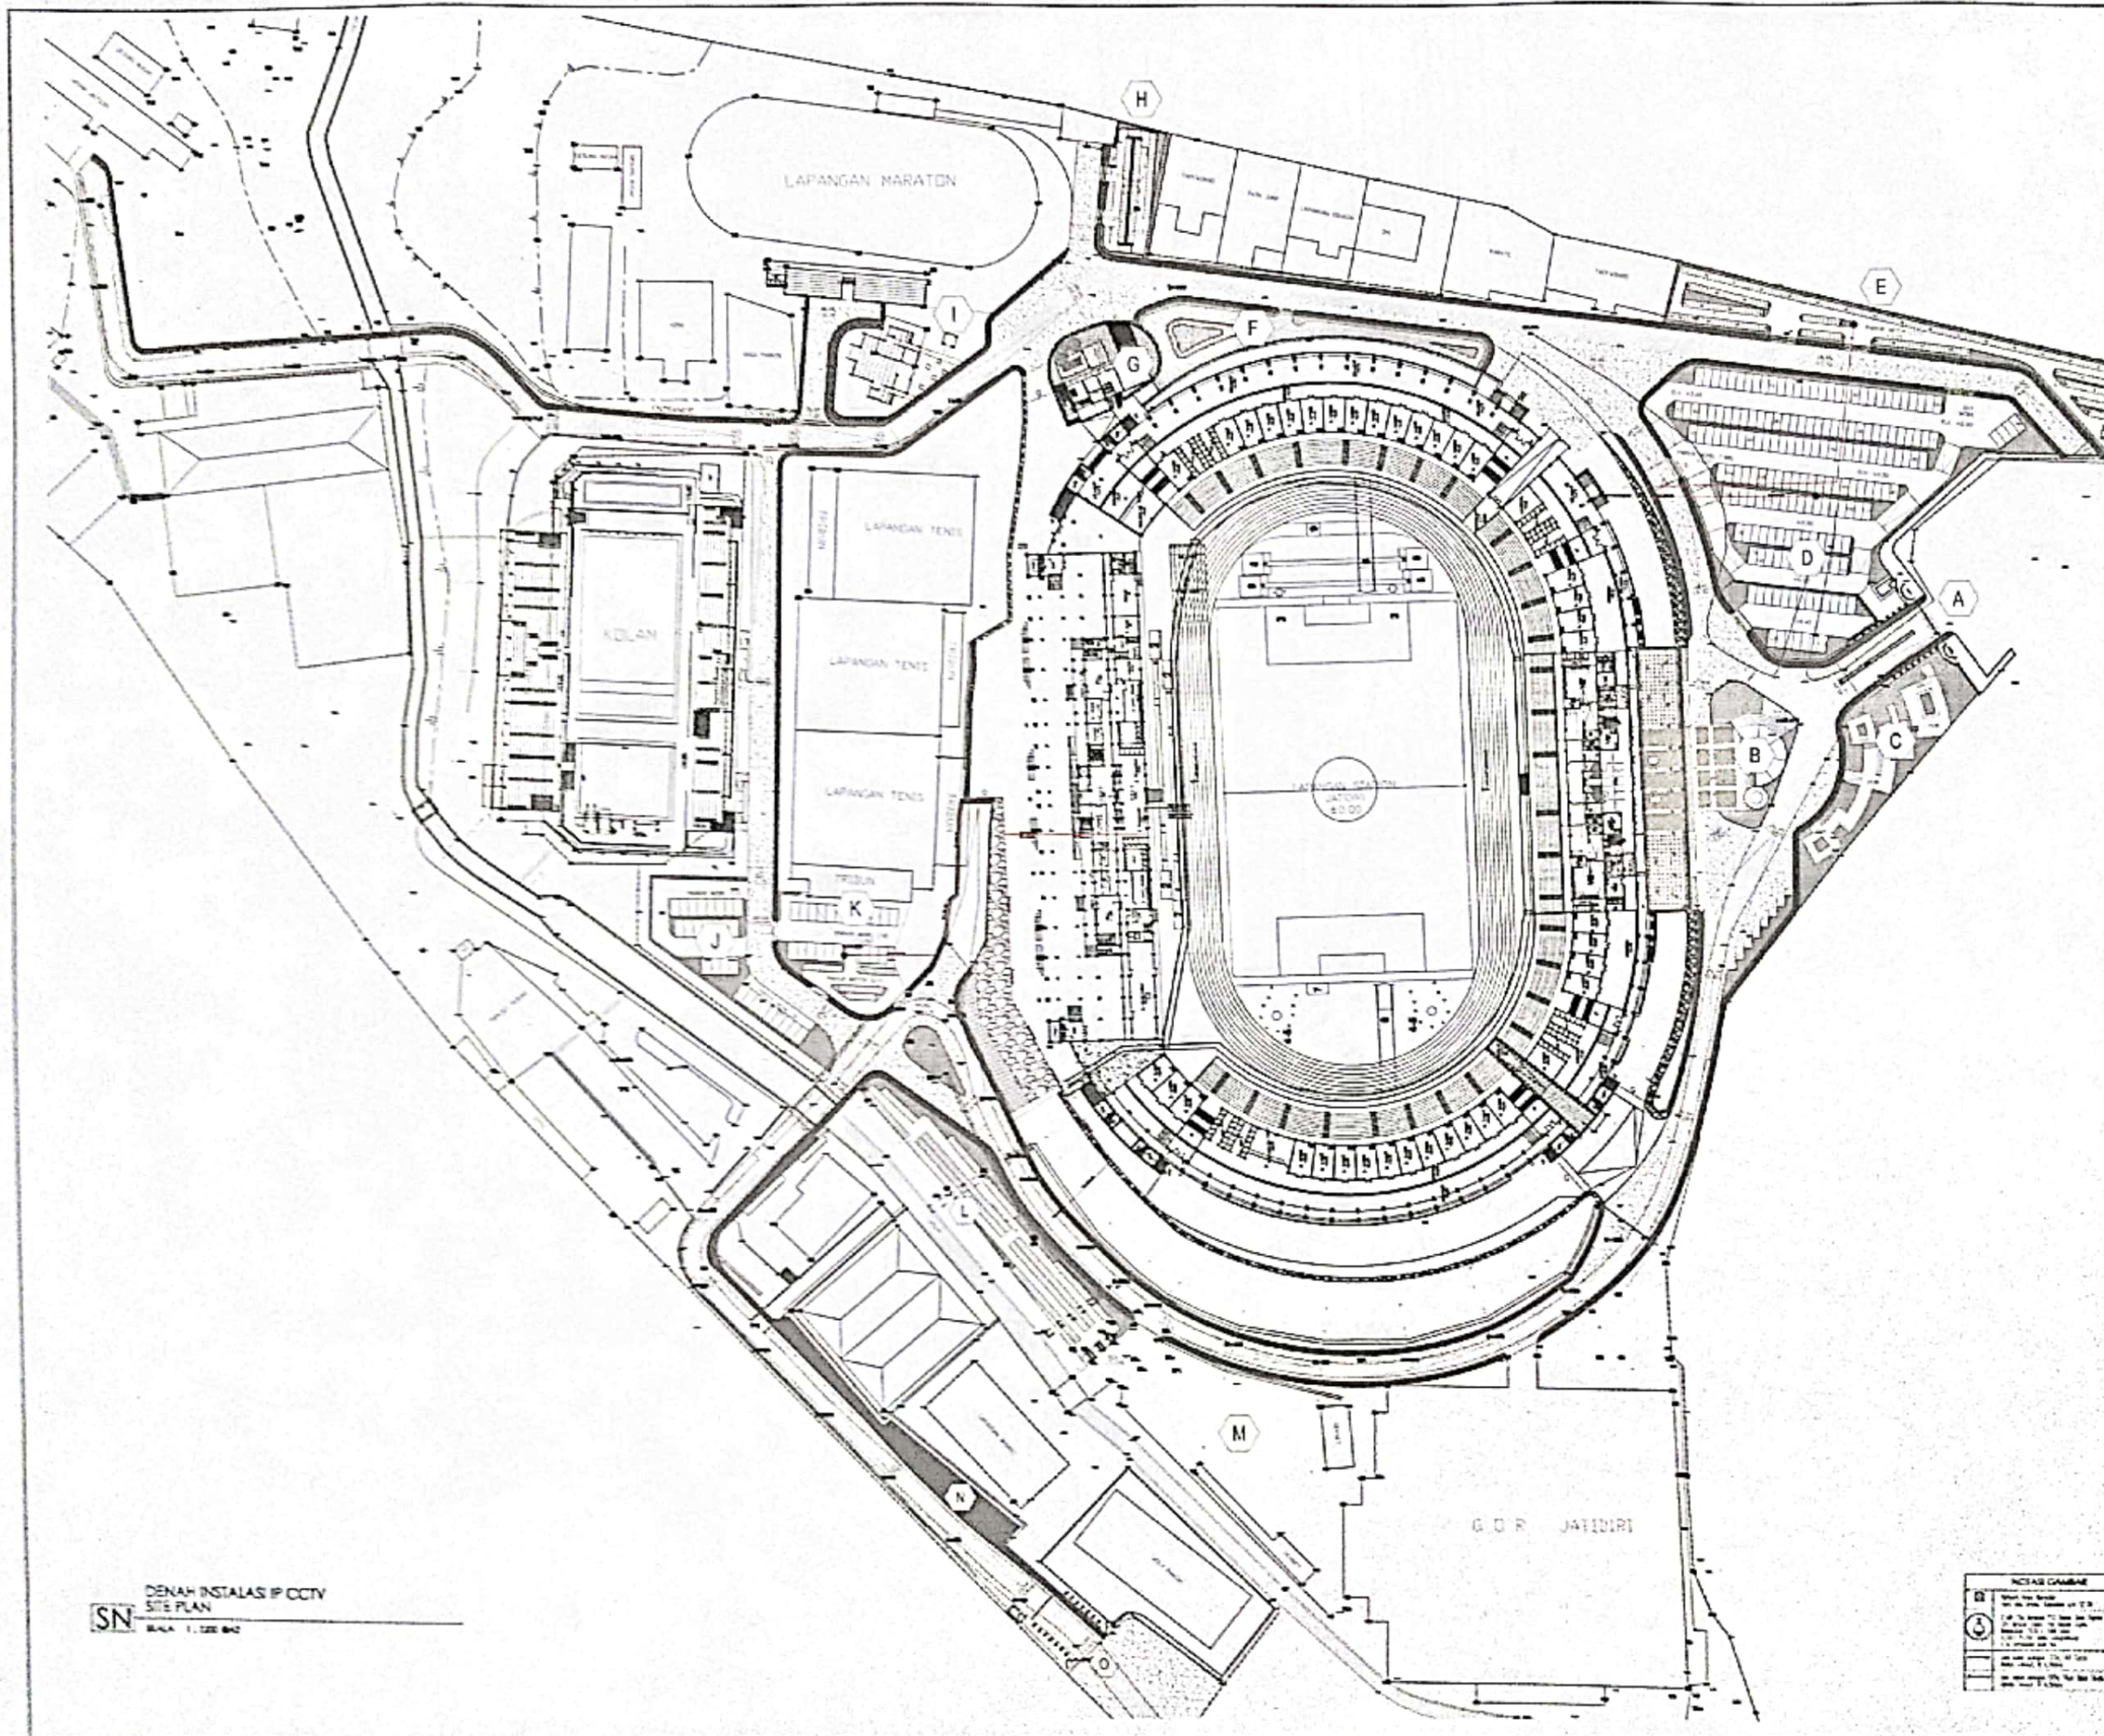


PEMBERI TUGAS	
 <p>PT. BINA BANGSA INDONESIA Jl. Kuningan No. 12 Semarang</p>	
PEKERJAAN	
REVIEW DED STADION JATIDIRI TAHUN ANGGARAN 2021	
LOKASI	
KARANGREJO, SEMARANG	
MENGETAHUI	
<p>KAPALA DINAS KETUMBUHAN, LAHAN, DAN PERUMAHAN PROVINSI DI M. TENGAH SELAKU PENGUKURAN ANGGARAN</p> <p></p> <p>Drs. KIRONTING E. DAMMAK, SH NIP. 19641231 196402 1 006</p>	
MENGETAHUI	
<p>KAPALA BALAI PLOP SELAKU PEJABAT PEMERINTAH KANTOR (PPK)</p> <p></p> <p>ROSLYEN KURNIATI, ST, MM NIP. 19711012 199802 2 007</p>	
KONSULTAN REVIEW DESIGN TAHUN ANGGARAN 2021	
	
Team Leader	
Deputy Team Leader	
Architect	
Structural Engineer	
Electrical Engineer	
KONSULTAN GRAND DESIGN TAHUN ANGGARAN 2021	
	
<p>KAPALA DINAS KETUMBUHAN, LAHAN, DAN PERUMAHAN PROVINSI DI M. TENGAH</p> <p></p> <p>Drs. KIRONTING E. DAMMAK, SH NIP. 19641231 196402 1 006</p>	
CATATAN	
<p>JUDUL GAMBAR</p> <p>DENAH INSTALASI IP CCTV SITE PLAN</p>	
SKALA	1 : 1.000
KODE GAMBAR	LAL - CCTV
NO. GAMBAR	

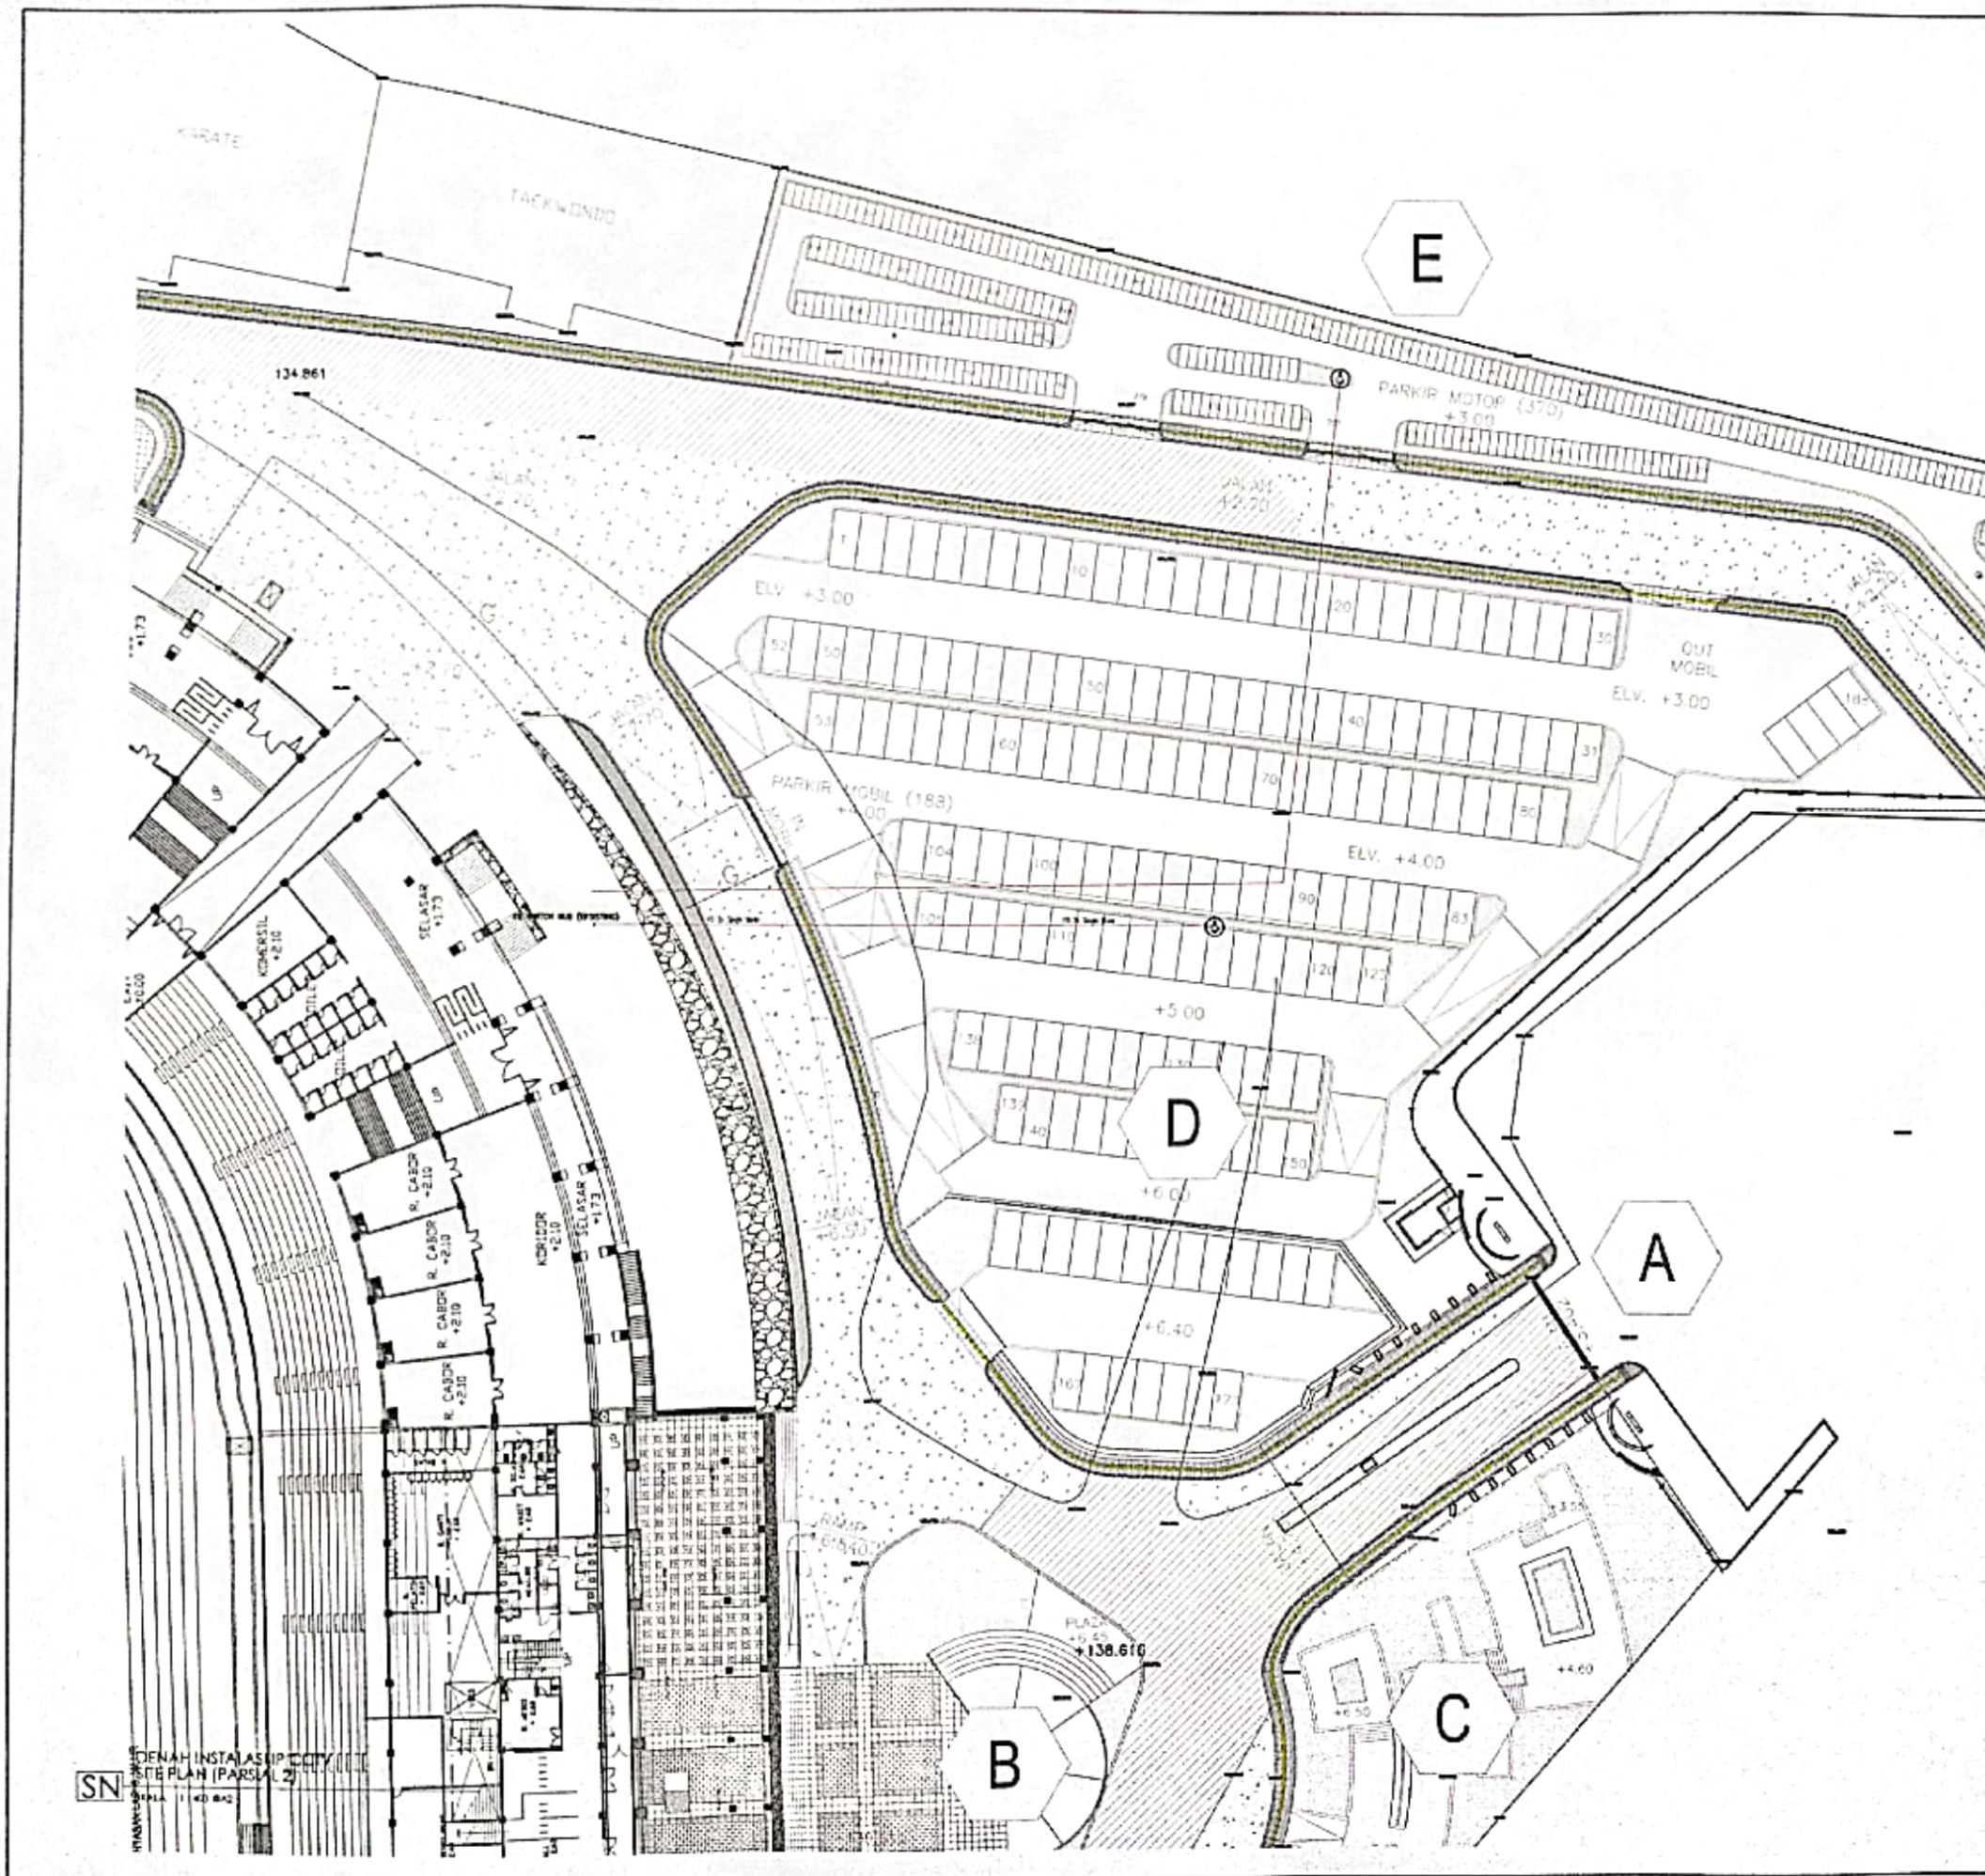

NOTAS GAMBAR	
1	Area parkir motor
2	Area parkir mobil
3	Area parkir bus
4	Area parkir truk
5	Area parkir bus
6	Area parkir truk
7	Area parkir bus
8	Area parkir truk
9	Area parkir bus
10	Area parkir truk

PEMBERI TUGAS	
 PEMERINTAH PROVINSI JAWA TENGAH DINAS KECERDASAN, KEPRIBAWAAN DAN PARIWISATA Jl. Kemerdekaan No. 12 Semarang	
PEKERJAAN	
REVIEW DESAIN STADIUM JATIDIRI TAHUN ANGGARAN 2021	
LOKASI	
KARANGREJO, SEMARANG	
MENGETAHUI	
KEPALA DINAS KEPRIBAWAAN, KEPRIBAWAAN DAN PARIWISATA PROVINSI JAWA TENGAH  DR. SUDIRNO H. NACHMAD, MM NIP. 12671022 196402 1 005	
MENGETAHUI	
KEPALA BALAI PPLP SELAKU PELAJAT PEMESAT KANTIMEN (PPKIM)  DR. ENI KURNIATI, ST, MM NIP. 19711012 196502 2 007	
KONSULTAN REVIEW DESIGN TAHUN ANGGARAN 2021	
	
Team Leader Dewans Amosson, ST NIP. 19711012 196502 2 007	
Asst Spd Ardi Widhiastu, ST NIP. 19711012 196502 2 007	
Asst Arsitek Anwar Baidiq, ST NIP. 19711012 196502 2 007	
Asst Mekanika Elektrik Akhmad Edli W, ST NIP. 19711012 196502 2 007	
KONSULTAN GRAND DESIGN TAHUN ANGGARAN 2021	
	
KEPALA DINAS PESTISIDA DAN GIFTA RALITA PEMERINTAH PROVINSI JAWA TENGAH  GABRIEL, R. NIP. 19711012 196502 2 007	
CATATAN	
JUDUL GAMBAR	
DENAH INSTALASI STADIUM JATIDIRI SITE PLAN (PARSIAL 2)	
SKALA	1 : 400
KODE GAMBAR	LAL - CCIV
NO GAMBAR	

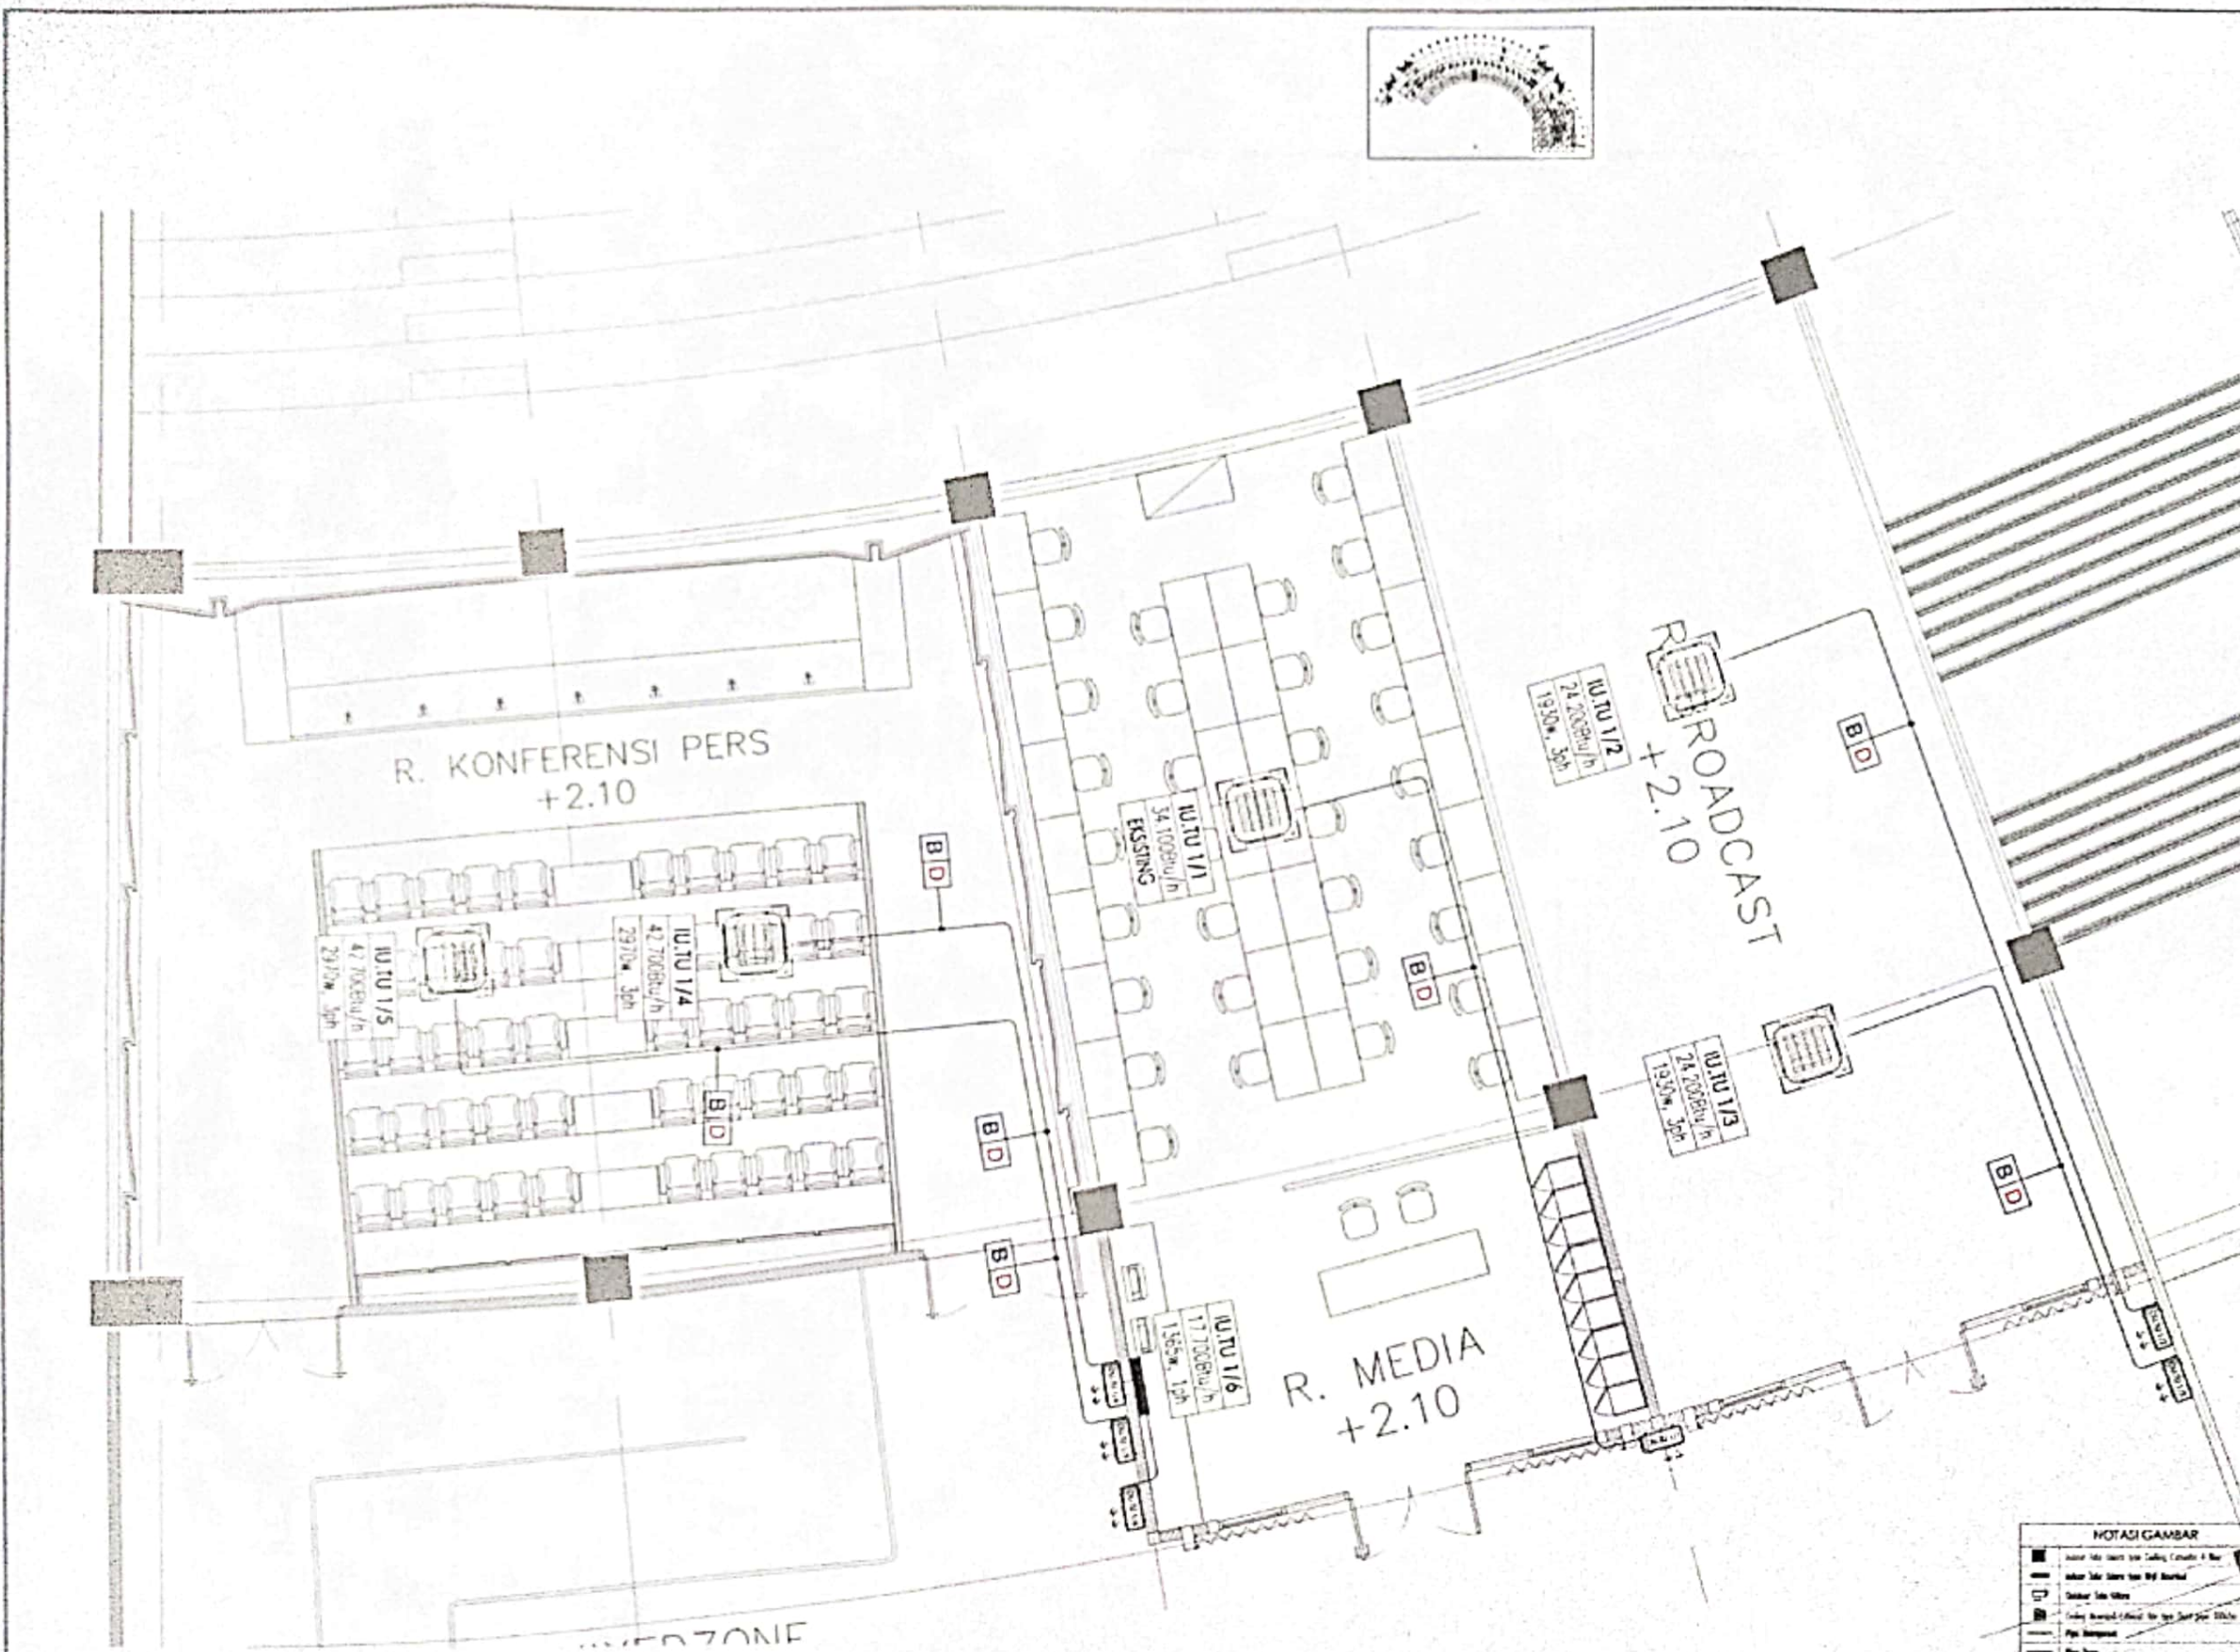

DENAH INSTALASI PENERANGAN
TRIBUN UTARA LANTAI 02
SKALA : 1 : 100 & 1/2

NOTASI GAMBAR



	Simbol untuk jenis dan letak lampu
	Simbol untuk jenis dan letak kabel
	Simbol untuk jenis dan letak duct
	Simbol untuk jenis dan letak pipa

Tabel diameter pipa refrigeran

INDEX	Diameter Pipa (mm)
A	6.40 (1/4)
B	9.52 (3/8)
C	12.7 (1/2)
D	15.9 (5/8)

Benda / Item : Lembar pipa
 Jumlah / Kuantitas : 1000
 Keterangan : Lembar pipa



PEMBERI TUGAS PEMERINTAH PROVINSI JAWA TENGAH DINAS KEMERDEKAAN, OLIMPIKA DAN PARASPORT Jl. Kembangharjo No. 12 Semarang	
PEKERJAAN REVIEW DED STADION JATIDIRI TAHUN ANGGARAN 2021	
LOKASI KARANGREJO, SEMARANG	
MENGETAHUI KEPALA DINAS KEPERUSAHAAN, OLIMPIKA DAN PARASPORT PROVINSI JAWA TENGAH SELAKU PENGUNA ANGGARAN Drs. SUDHARNO H. RACHMAN, MM NIP. 19691231 199002 1 005	
MENGESKUSI KEPALA BALAI PPTOP SELAKU PELAKSANA PEMERIKSAAN KONTAK (PPTOP) PUSKAS ERI KURNIAH, ST, MM NIP. 19711012 199003 2 007	
KONSULTAN REVIEW DESIGN TAHUN ANGGARAN 2021 Team Leader Dewan Kurniawan, ST Ahli Survei Andri Waluya, ST Ahli Arsitek Ammar Bahari, ST Ahli Akuntansi Akhmad Fidi W, ST	
KONSULTAN GRAND DESIGN TAHUN ANGGARAN 2019 Direktur Dwi Satrio Nugroho, ST	
 PEMERINTAH PROVINSI JAWA TENGAH DINAS BINA MARGA JAWA TENGAH	
CATATAN	
JUDUL GAMBAR DENAH INSTALASI TATA UDARA TRIBUN UTARA LANTAI 02	
SKALA	1 : 250
KODE GAMBAR	MEK - TU
NO GAMBAR	

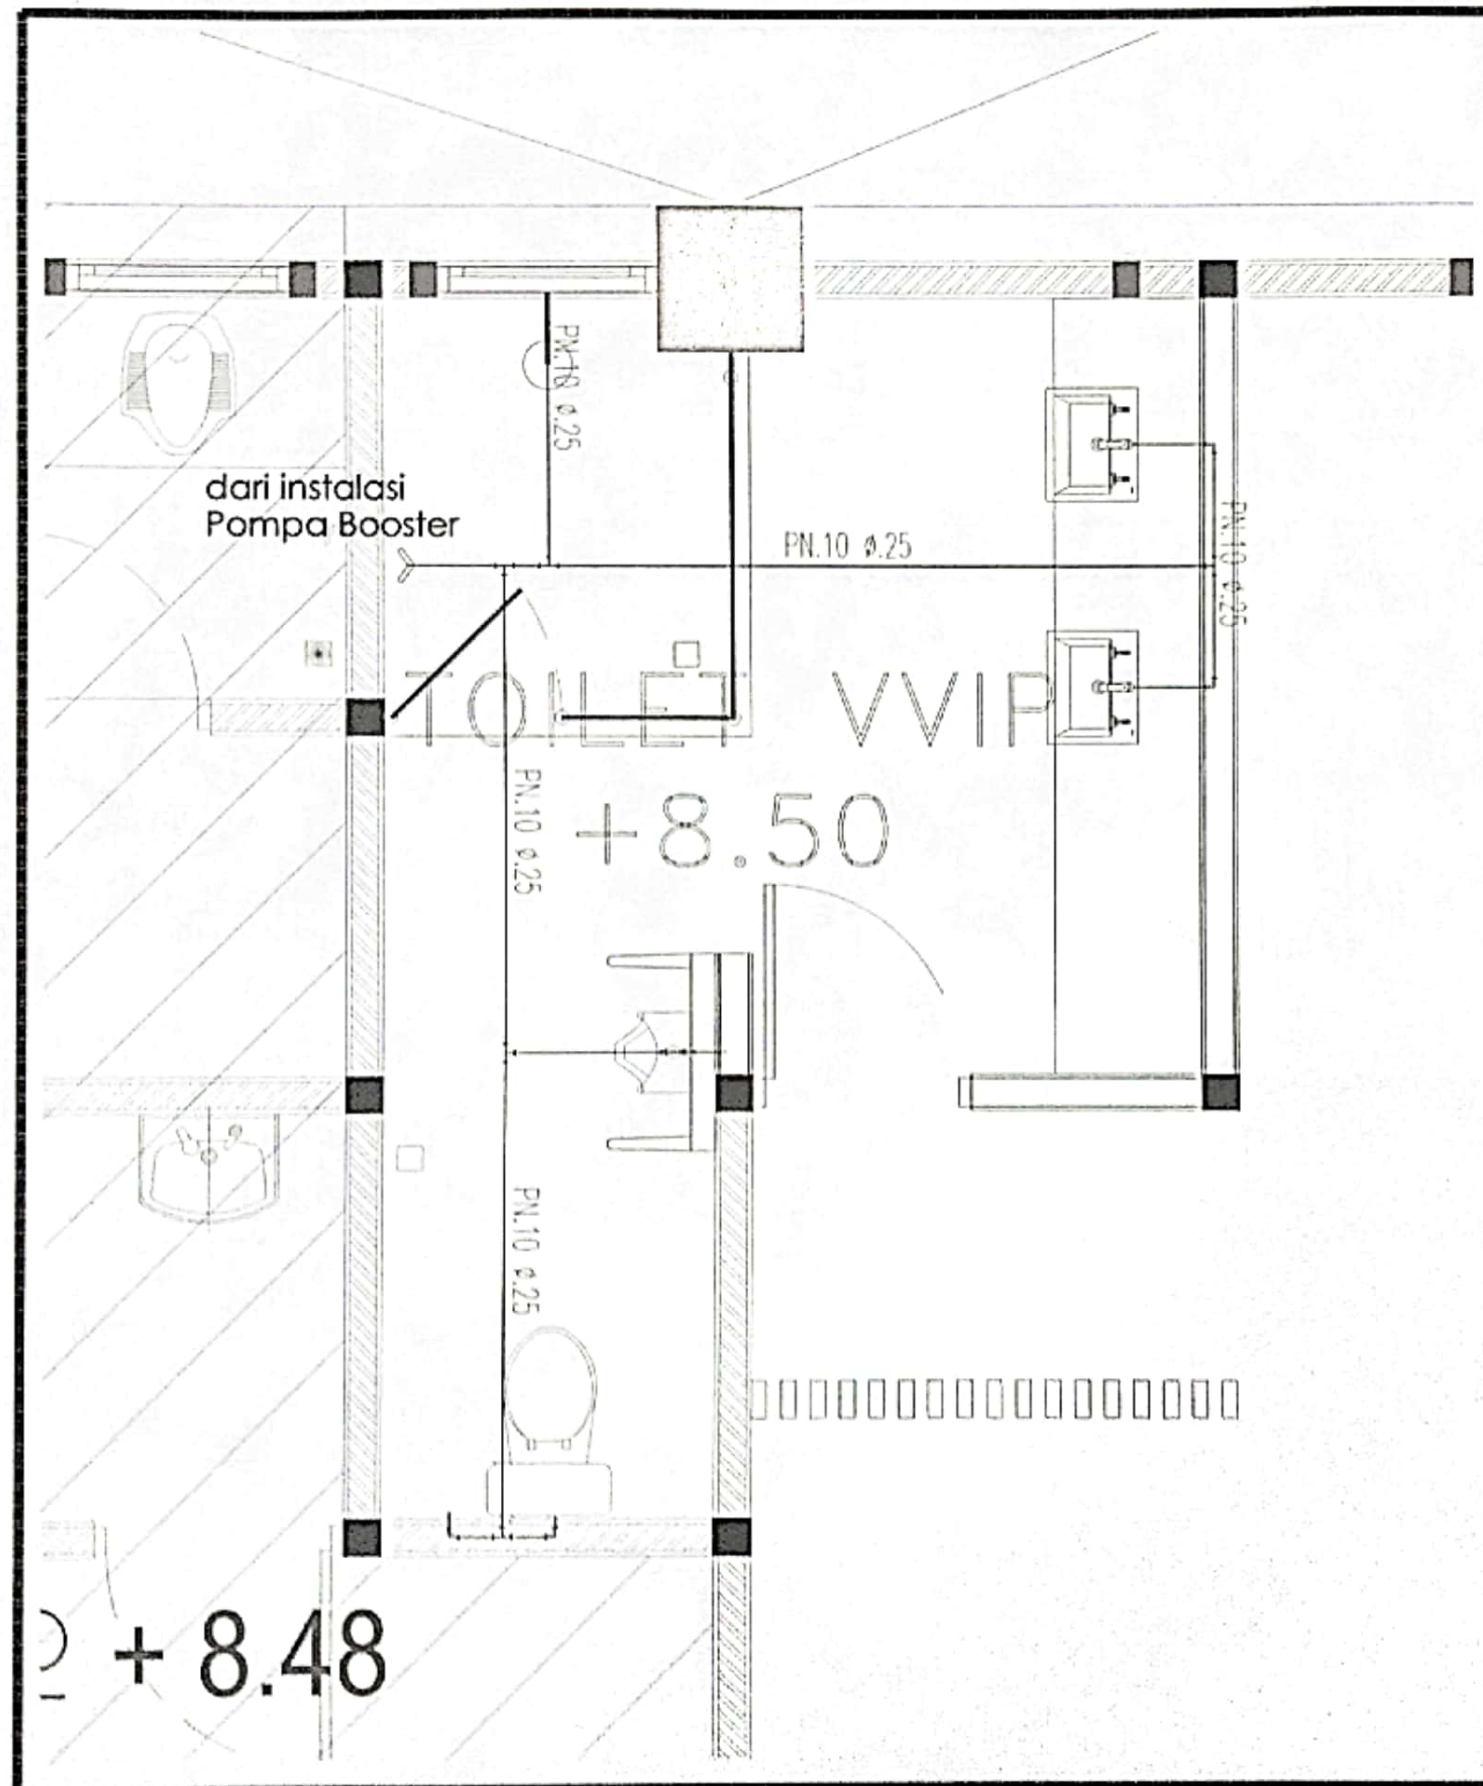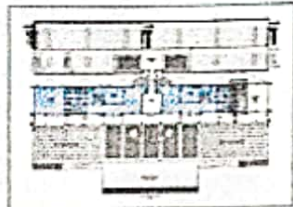

SN
DENAH INSTALASI AIR BERSIH
TOILET VVIP
SKALA 1:500

NOTASI GAMBAR	
1. Garis putus-putus	2. Garis putus-putus
3. Garis putus-putus	4. Garis putus-putus
5. Garis putus-putus	6. Garis putus-putus
7. Garis putus-putus	8. Garis putus-putus
9. Garis putus-putus	10. Garis putus-putus
11. Garis putus-putus	12. Garis putus-putus
13. Garis putus-putus	14. Garis putus-putus
15. Garis putus-putus	16. Garis putus-putus
17. Garis putus-putus	18. Garis putus-putus
19. Garis putus-putus	20. Garis putus-putus
21. Garis putus-putus	22. Garis putus-putus
23. Garis putus-putus	24. Garis putus-putus
25. Garis putus-putus	26. Garis putus-putus
27. Garis putus-putus	28. Garis putus-putus
29. Garis putus-putus	30. Garis putus-putus

PEMBERI TUGAS	
 PEMERINTAH PROVINSI JAWA TENGAH DINAS KEPERAWATAN, BINAAN DAN PARAWISATA Jl. Klaten-Jember No. 12 Semarang	
PEKERJAAN	
REVIEW DED STADION JATIRO TAHUN ANGGARAN 2021	
LOKASI	
KARANGREJO, SEMARANG	
MENGETAHUI	
KEPALA DINAS KEPERAWATAN, BINAAN DAN PARAWISATA PROVINSI JAWA TENGAH SELAKU PENGUNA ANGGARAN  Drs. SINDO, H. RACHMADI, MM NIP. 19621201199021006	
MENGETAHUI	
KEPALA BALAI PPLDP SELAKU PELAJAT PEMERINTAH KONTINEN (PPKam)  H. SUDARMA, ST, MM NIP. 197110171990232007	
KONSULTAN REVIEW DESIGN TAHUN ANGGARAN 2021	
 Identitas KONSULTAN	
Team Leader	
Dewan Asesor/Supervisi	
Atas Nama	
Atas Nama	
Atas Nama	
KONSULTAN GRAND DESIGN TAHUN ANGGARAN 2019	
 WIDHA KONSULTAN	
 DINAS BINA MARGA JAWA TENGAH	
CATATAN	
JUDUL GAMBAR DENAH INSTALASI AIR BERSIH TOILET VVIP	
SKALA	1:50
KODE GAMBAR	PL-02
NO GAMBAR	

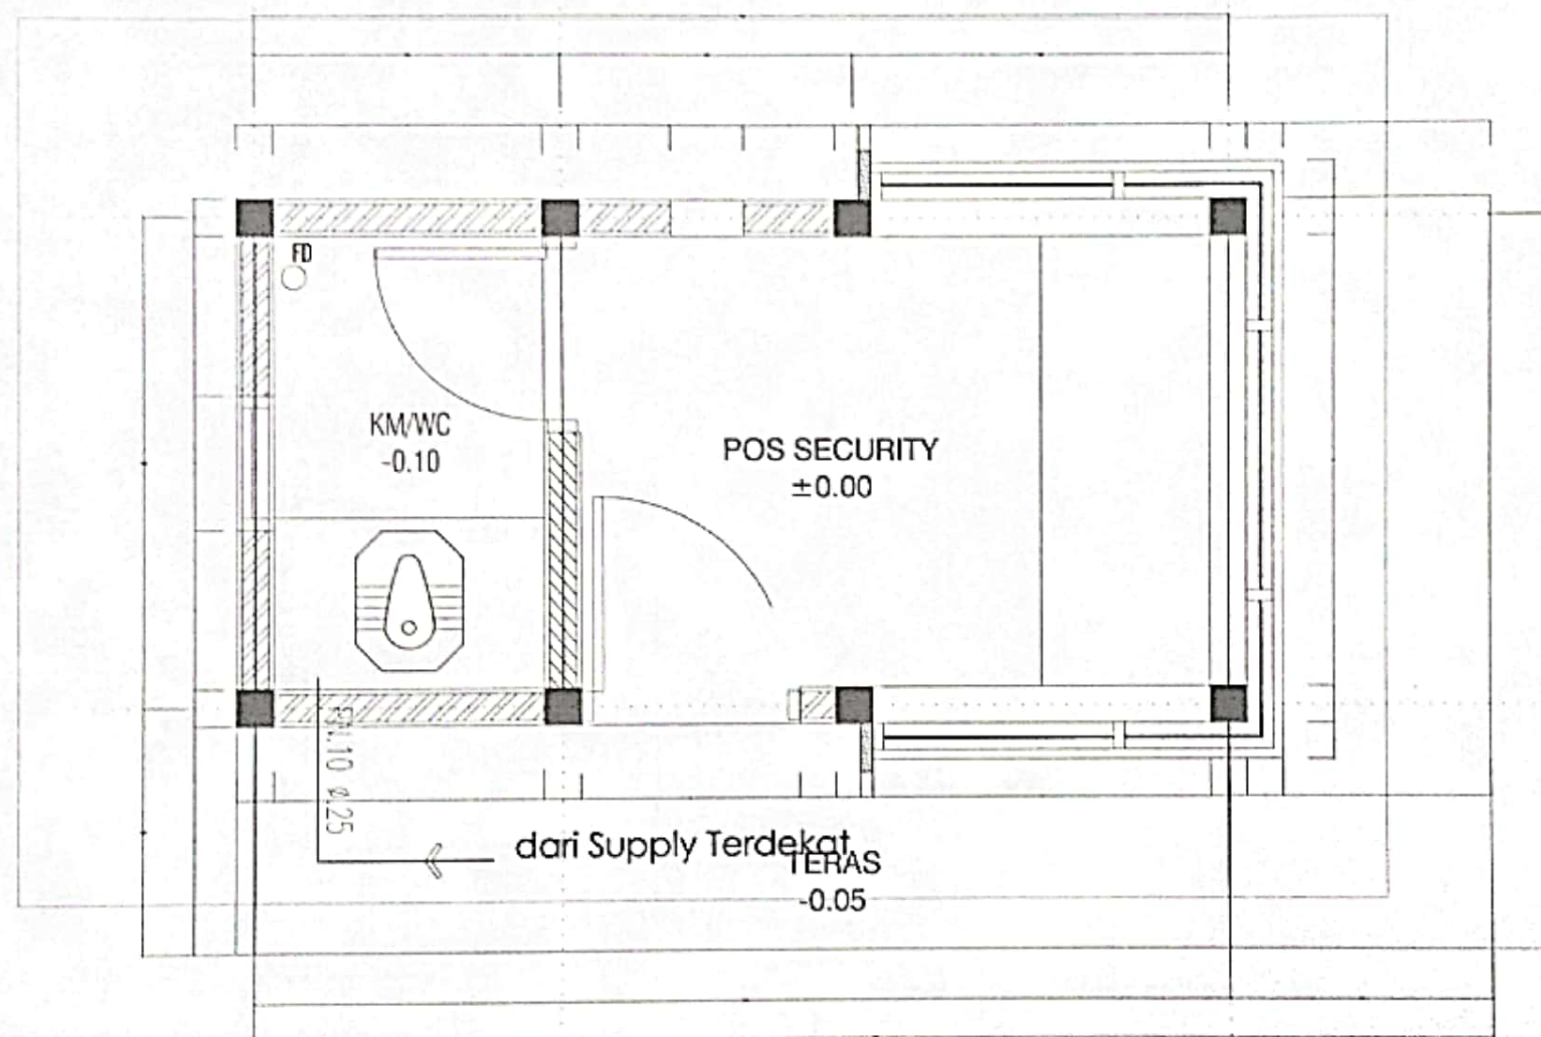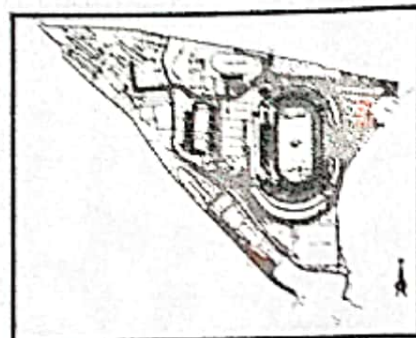


DENAH INSTALASI AIR BERSIH
POS JAGA (2 UNIT)
SKALA 1:50

DENAH POS JAGA

SKALA 1:50

NOTASI GAMBAR	
—	Line for water supply to house, PT & 1/2"
—	Gate valve
—	Long Check Valve
—	1. Quarter
—	Water Equipment Unit
(S)	Shower
(B)	Bathroom / Toilet
(D)	Door
(K)	Kitchen Sink
(T)	Toilet
(F)	Water Supply
(F)	Water Drain
(C)	Check Valves (New / Existing)
(C)	Check Valves (New / Existing)


PENERBIT TUGAS	
<p>PEMERINTAH KOTA SURABAYA DINAS KEBUDAYAAN, PARIWISATA DAN PERNYATAAN Jl. Kemerdekaan No. 12 Surabaya</p>	
PEKERJAAN	
REVIEW DED STADION JATIHIN TAHUN ANGGARAN 2021	
LOKASI	
KARANGREJO, SEMARANG	
MENGETAHUI	
<p>KEPALA DINAS KEBUDAYAAN, PARIWISATA DAN PERNYATAAN PROVINSI JAWA TENGAH SELAKU PELAKSANA KEGIATAN</p> <p> Drs. SUDHARMO, S.Pd, M.Pd NIP. 19610121 1961012 1 001</p>	
MENGETAHUI	
<p>KEPALA BALAI PPLDP SELAKU PELAKSANA KEGIATAN KEMENTERIAN PPK</p> <p> A. SUDHARMO, S.Pd, M.Pd NIP. 1971012 1971012 2 001</p>	
KONSULTAN REVIEW DESIGN TAHUN ANGGARAN 2021	
<p>Tuan (sdr) Dewi Asmawati, ST</p>	
<p>Astut Arel Widiyastika, ST</p>	
<p>Astut Arel Widiyastika, ST</p>	
<p>Astut Arel Widiyastika, ST</p>	
KONSULTAN GRAND DESIGN TAHUN ANGGARAN 2021	
CATATAN	
<p>JUDUL GAMBAR</p> <p>DENAH INSTALASI AIR BERSIH POS JAGA (2 UNIT)</p>	
SKALA	1:50
REVISI GAMBAR	PI - A3
NO GAMBAR	

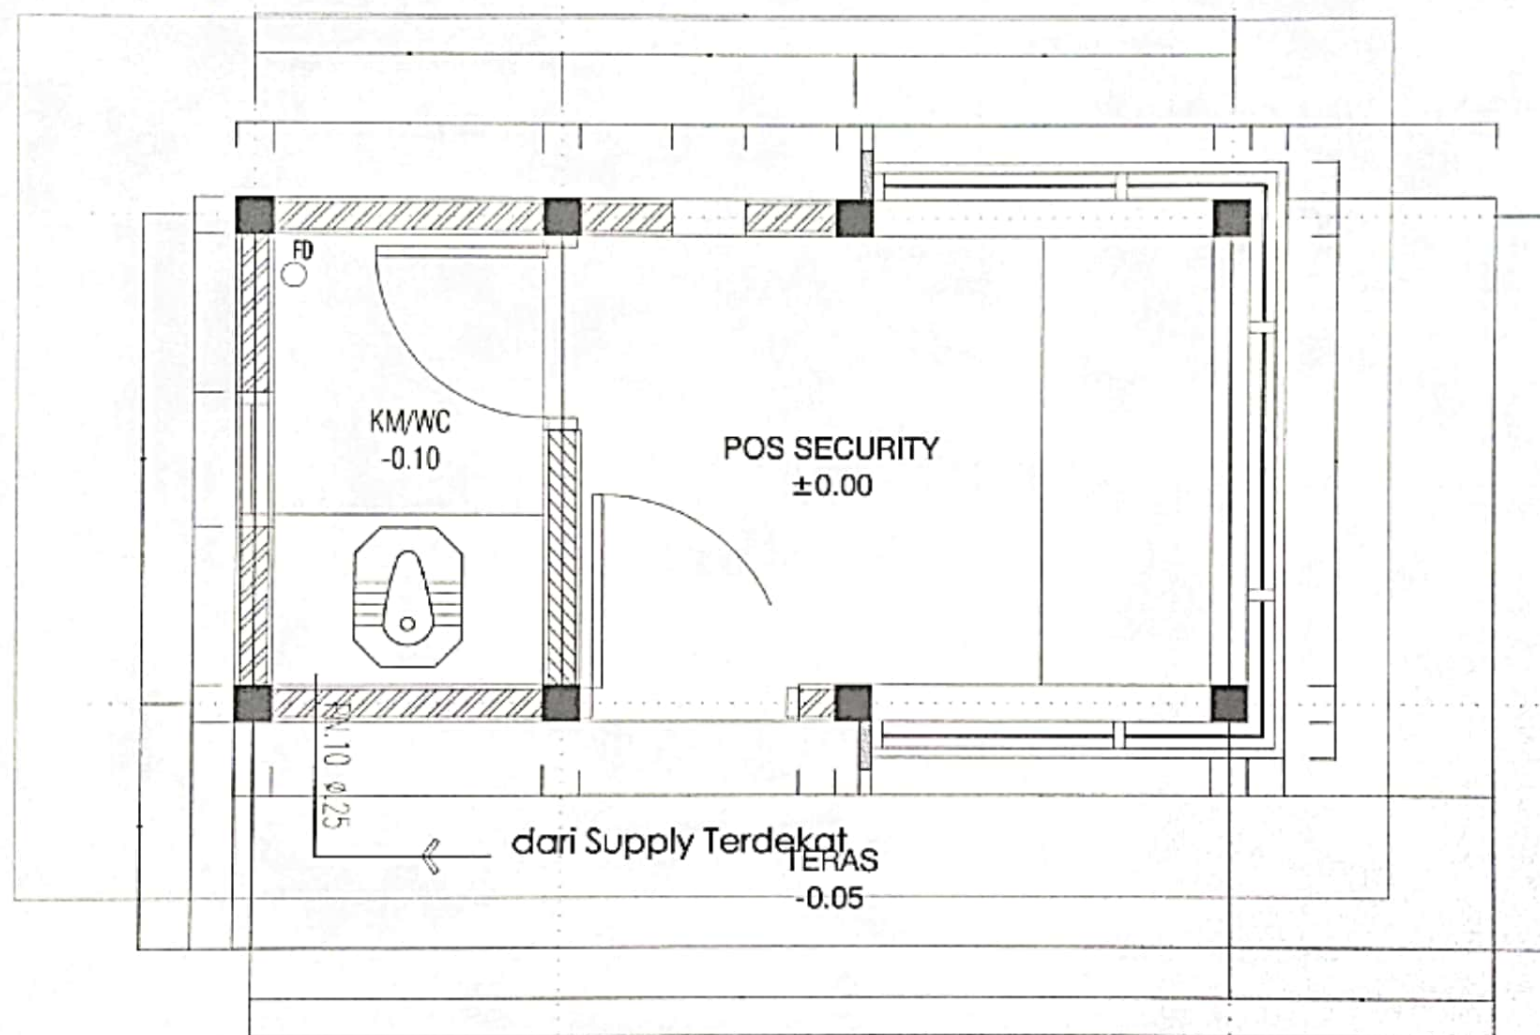

DENAH POS JAGA

NOTASI GAMBAR	
	Letak garis tengah mobil ke arah, kiri & kanan
	Elektrik
	Tayang Chet's Motor
	1 - 1 motor
	Periksa / cek / pemeriksaan
	Obat
	Bekas / Bekas
	Obat
	Letak New Side
	Air Borne Spray
	Amor
	How Stop
	Over Sea New Year (Shower)
	Over Sea New Year (NCT)


PEMERINTAH PROVINSI JAWA TENGAH DINAS BINA SARANA DAN PRASARANA Jl. Sekeloa Timur No. 12 Semarang	
PEKERJAAN	
REVIEW DES STADION JATIDIRI TAKUR ANGGARAN 2021	
LOKASI	
KARANGREJO, SEMARANG	
MENGETAHUI	
KAPALA DINAS BINA SARANA DAN PRASARANA PROVINSI JAWA TENGAH SELAKU PENGACARA ANGGARAN	
 DR. SUDIRNO B. SUDIRNO, MM NIP. 19671231 196402 1 005	
MENGETAHUI	
KEPALA BAKU PPLP SELAKU PELAKSANA PEMBUAT KONTAK (PKK)	
 M. HUSNI E. KURNIATI, ST, MM NIP. 19671012 196003 2 007	
KONSULTAN REVIEW DESIGN TAKUR ANGGARAN 2021	
	
Team Leader Dewen Asmawati, ST	
Arsi Spd Arel Widhihadi, ST	
A/W Arisni Azzam Rafiqul, ST.	
A/W Alokasari Fatmukul Alhmad Eri W, ST	
KONSULTAN GRAND DESIGN TAKUR ANGGARAN 2021	
	
	
CATATAN	
JUDUL GAMBAR	
DENAH BENTUKAN AREL BERSI-PROS JATIDIRI (2 LEMBAR)	
DRAJA	1 : 100
KODE GAMBAR	PL - AR

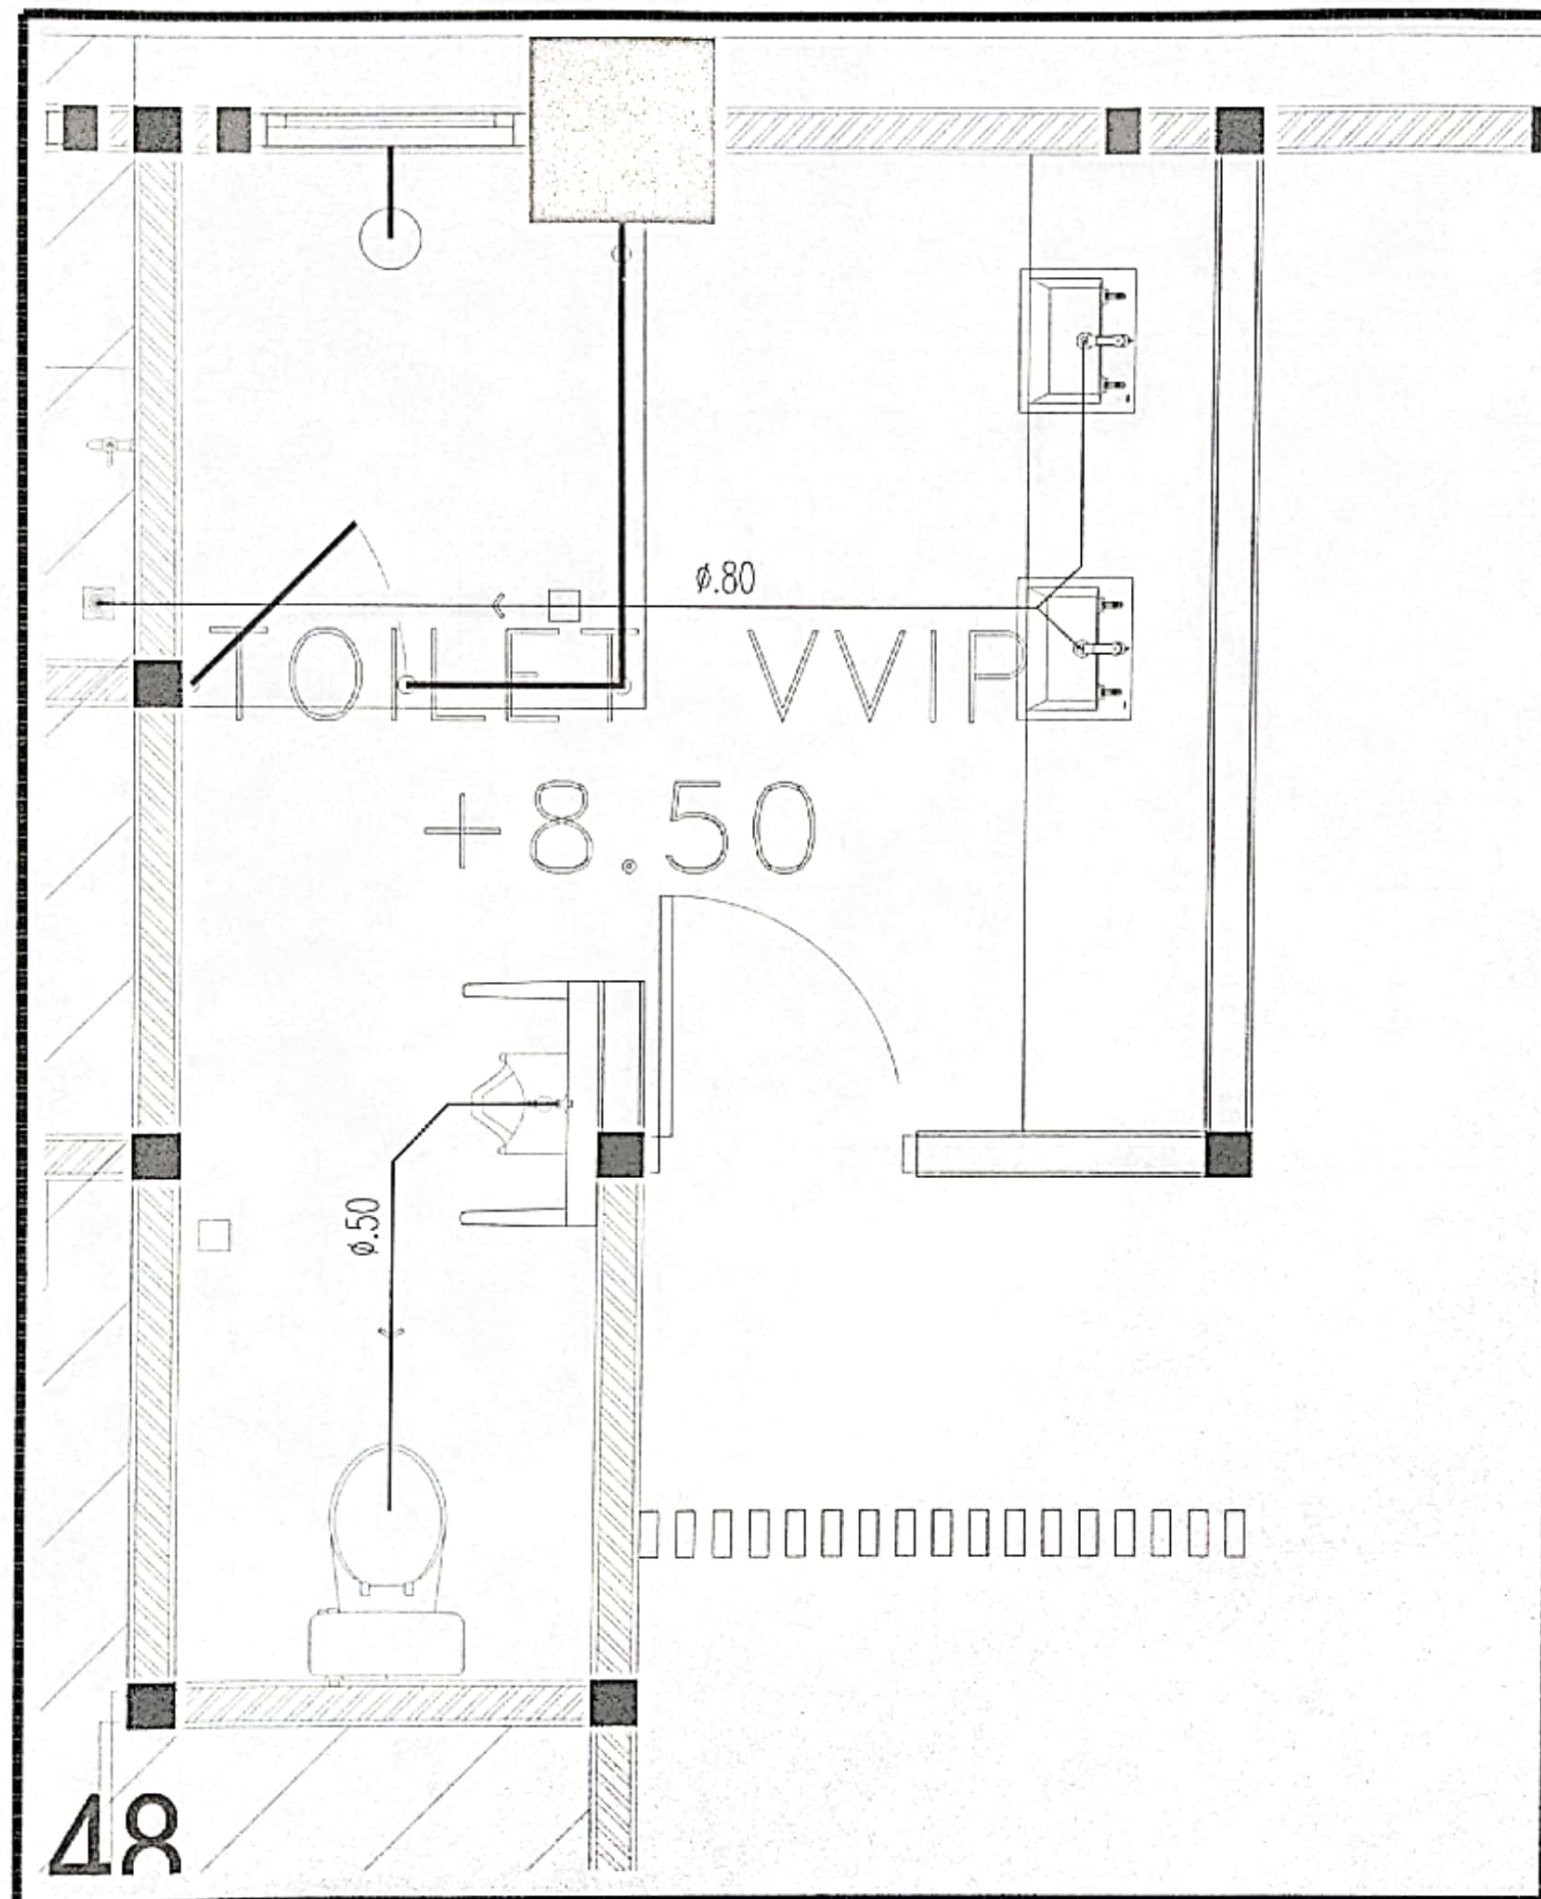

DENAH INSTALASI AIR BEKAS, KOTOR, VENT
TOILET VVIP
SKALA 1:100


NOTASI GAMBAR	
—	Saluran Pembuangan Air Bersih (PAB)
—	Saluran Pembuangan Air Kotor (PAK)
—	Saluran Pembuangan Ventilasi (PV)
⊙	Sumbu
⊙	Sumbu
⊙	Sumbu
⊙	Sumbu
⊙	Sumbu

PEMBERI TUGAS	
 PEMERINTAH PROVINSI JAWA TENGAH DINAS BINA SARANABANA, KAWASAN DAN PARAWISATA Jl. Kardiyojaya No. 17 Semarang	
PEKERJAAN	
REVIEW DES STADION JATIH TAHUN ANGGARAN 2021	
LOKASI	
KARANGREJO, SEMARANG	
MENGETAHUI	
KEPALA DINAS KEPERAWATAN, OLIMPIADA DAN PARAWISATA PROVINSI JAWA TENGAH SELAMAT PEKERJAAN ANGGARAN DR. ENDANG K. SUCI, ST, NRS NIP. 196912031994021006	
MENGETAHUI	
KEPALA DINAS PPLP SELAMAT PEKERJAAN ANGGARAN (PPLP) DR. H. KURNIAH, ST, NRS NIP. 1967110121958021007	
KONSULTAN REVIEW DESIGN TAHUN ANGGARAN 2021	
 S Identitas KONSULTAN	
Team Leader	Devi Asmanggoro, ST
Ati Sidi	Ardi Widiyanto, ST
Ati Arani	Amanah Bakti, ST
Ati Alimul Huda	Akhmad Edli W, ST
KONSULTAN GRAND DESIGN TAHUN ANGGARAN 2021	
 WIDHA KONSULTAN	
 PEMERINTAH PROVINSI JAWA TENGAH DINAS BINA SARANABANA, KAWASAN DAN PARAWISATA SELAMAT PEKERJAAN ANGGARAN	
CATATAN	
JUDUL GAMBAR	
DENAH INSTALASI AIR BEKAS, KOTOR, VENT TOILET VVIP	
SKALA	1:100
KUOTAMEN	PL - ANE
NO GAMBAR	

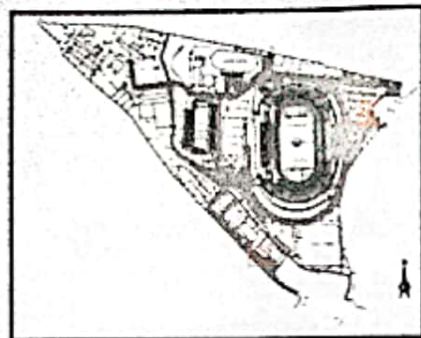

BIO SEPTICTANK

KAPASITAS : 1 M3
 TYPE : BIOSEPTIC
 BAHAN : FRP

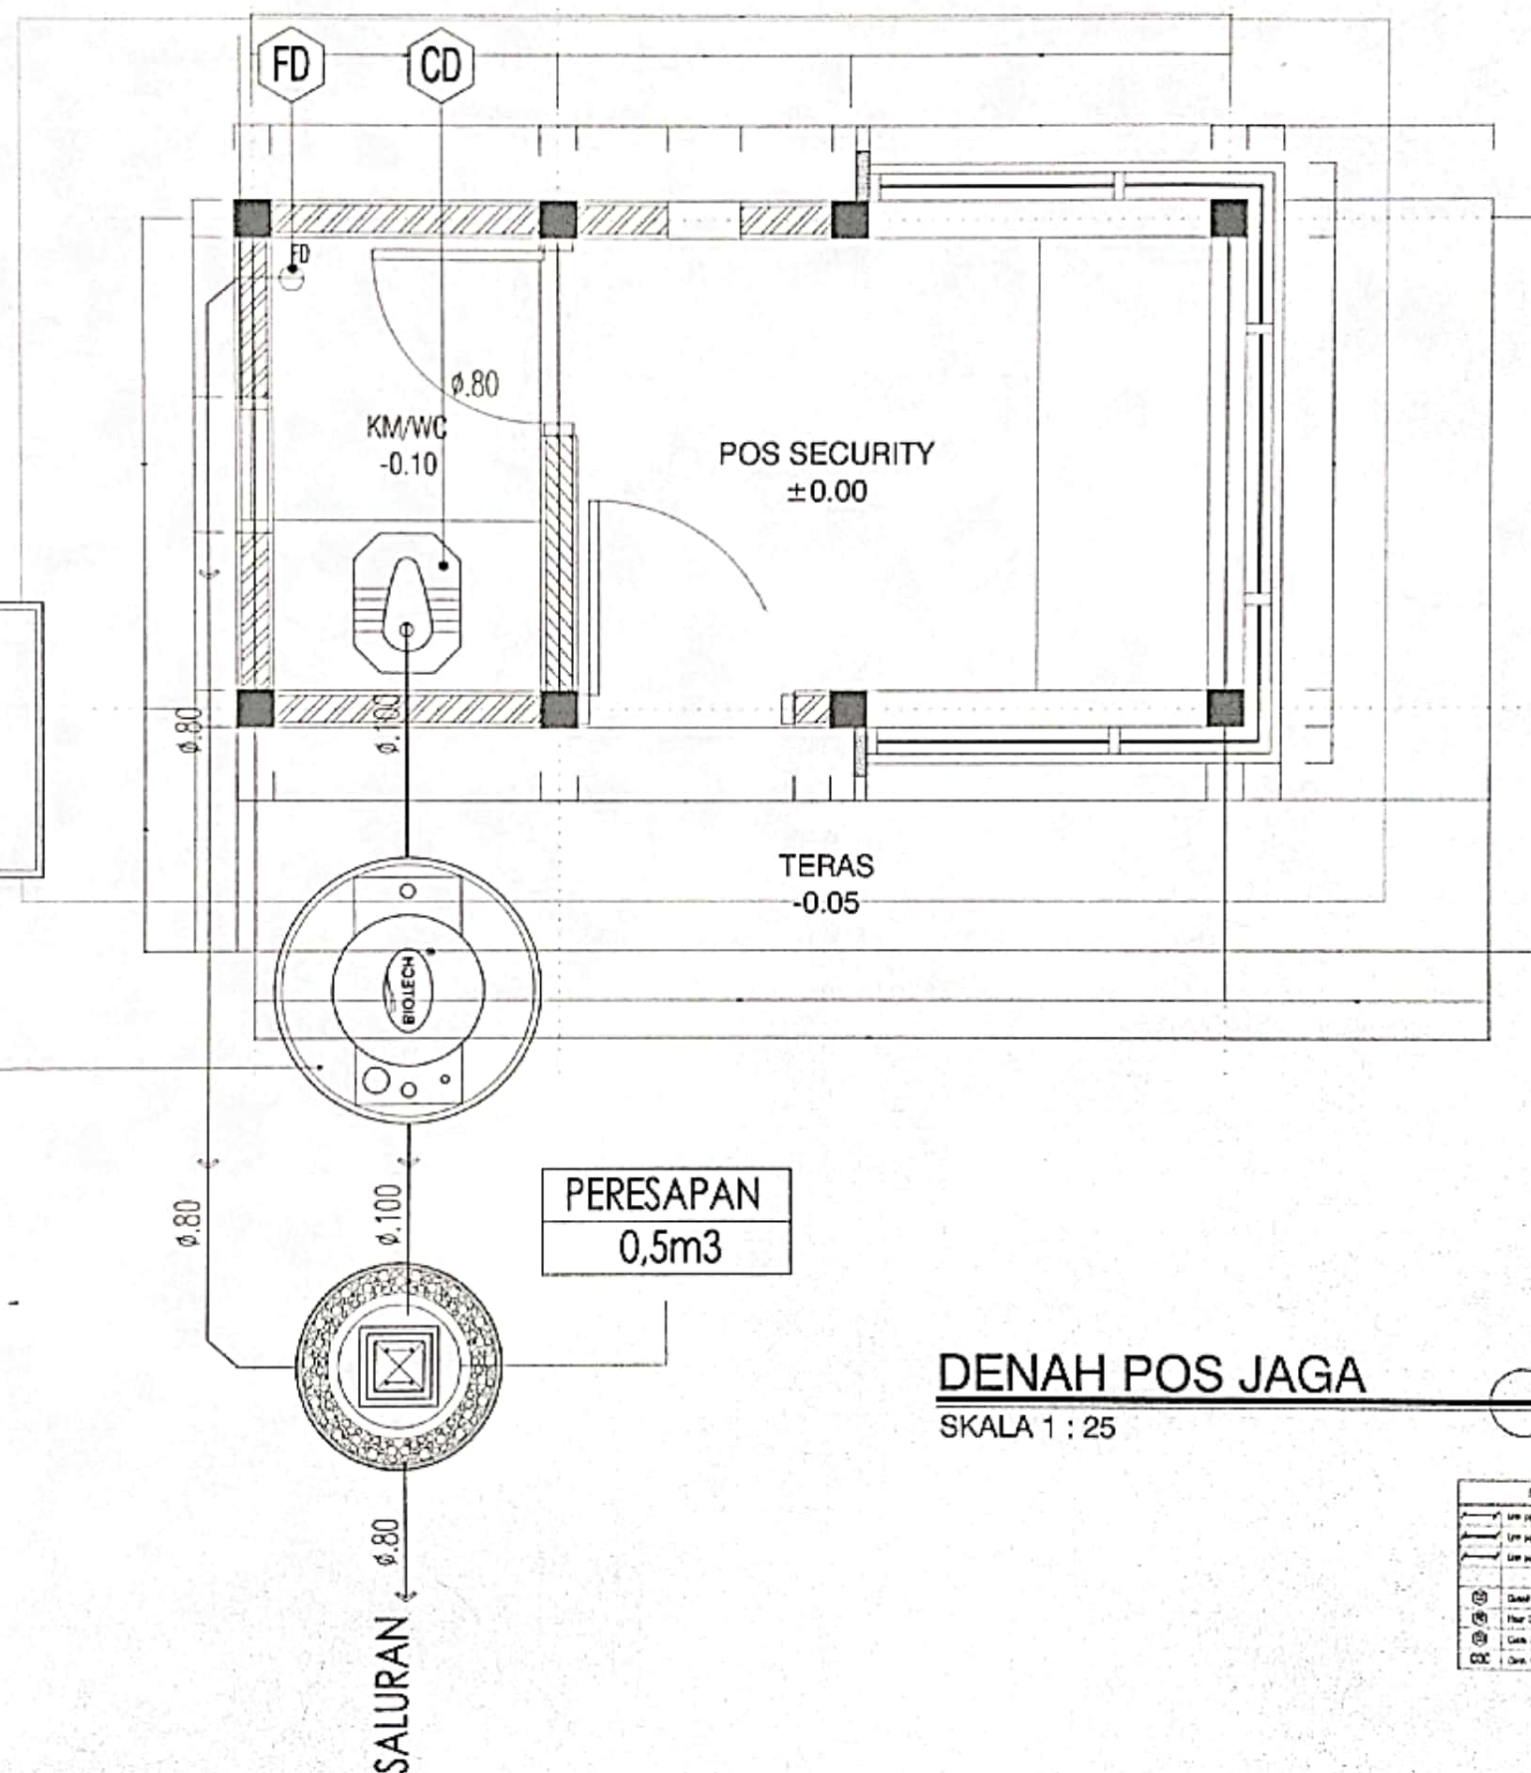


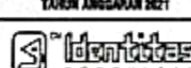
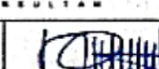
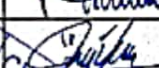

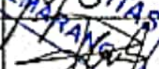






DENAH POS JAGA

SKALA 1 : 25

NOTAS GAMBAR	
—	Saluran air kotor, P.C. 40
—	Saluran air bersih, P.C. 40
—	Saluran air hujan, P.C. 40
⊙	Saluran
⊙	Saluran
⊙	Saluran
⊙	Saluran
⊙	Saluran
⊙	Saluran


DENAH INSTALASI AIR BEKAS, KOTOR, VENT
 POS JAGA (2 UNIT)
 SKALA 1 : 20



PEMBERI TUGAS	
 PEMERINTAH PROVINSI JAWA TENGAH DINAS KEPERAWATAN, KESEHATAN DAN PANGAN Jl. Karangrejo No. 12 Semarang	
PEKERJAAN	
REVIEW DED STADION AKTIDIRI TAHUN ANGGARAN 2021	
LOKASI	
KARANGREJO, SEMARANG	
MENGETAHUI	
KEPALA DINAS KEPERAWATAN, OLAH RAGA DAN PANGAN PROVINSI JAWA TENGAH SELAKU PENGELOLA ANGGARAN  Drs. SURYANDI H. PURNOMO, MM NIP. 19691231 196402 1 001	
MENGETAHUI	
KEPALA BALAI PPLDP SELAKU PEJABAT PEMBAHAT KOMITMEN (PPK) (K)  NIP. 19711012 196803 2 007	
KONSULTAN REVIEW DESIGN TAHUN ANGGARAN 2021	
	
Team Leader	 Dewasa Asmawati, ST
Atas Spd	 Arel Widjanto, ST.
Atas Arsitek	 Anwar Ratuq, ST.
Atas Mekanika Fluida	 Akhmad Edli W, ST
KONSULTAN GRAND DESIGN TAHUN ANGGARAN 2021	
	
KEPALA DINAS KEPERAWATAN, OLAH RAGA DAN PANGAN PROVINSI JAWA TENGAH  Drs. SURYANDI H. PURNOMO, MM NIP. 19691231 196402 1 001	
CATATAN	
JUDUL GAMBAR	
DENAH INSTALASI AIR BEKAS, KOTOR, VENT POS JAGA (2 UNIT)	
SKALA	1 : 20
KODE GAMBAR	PL - ASK
NO GAMBAR	

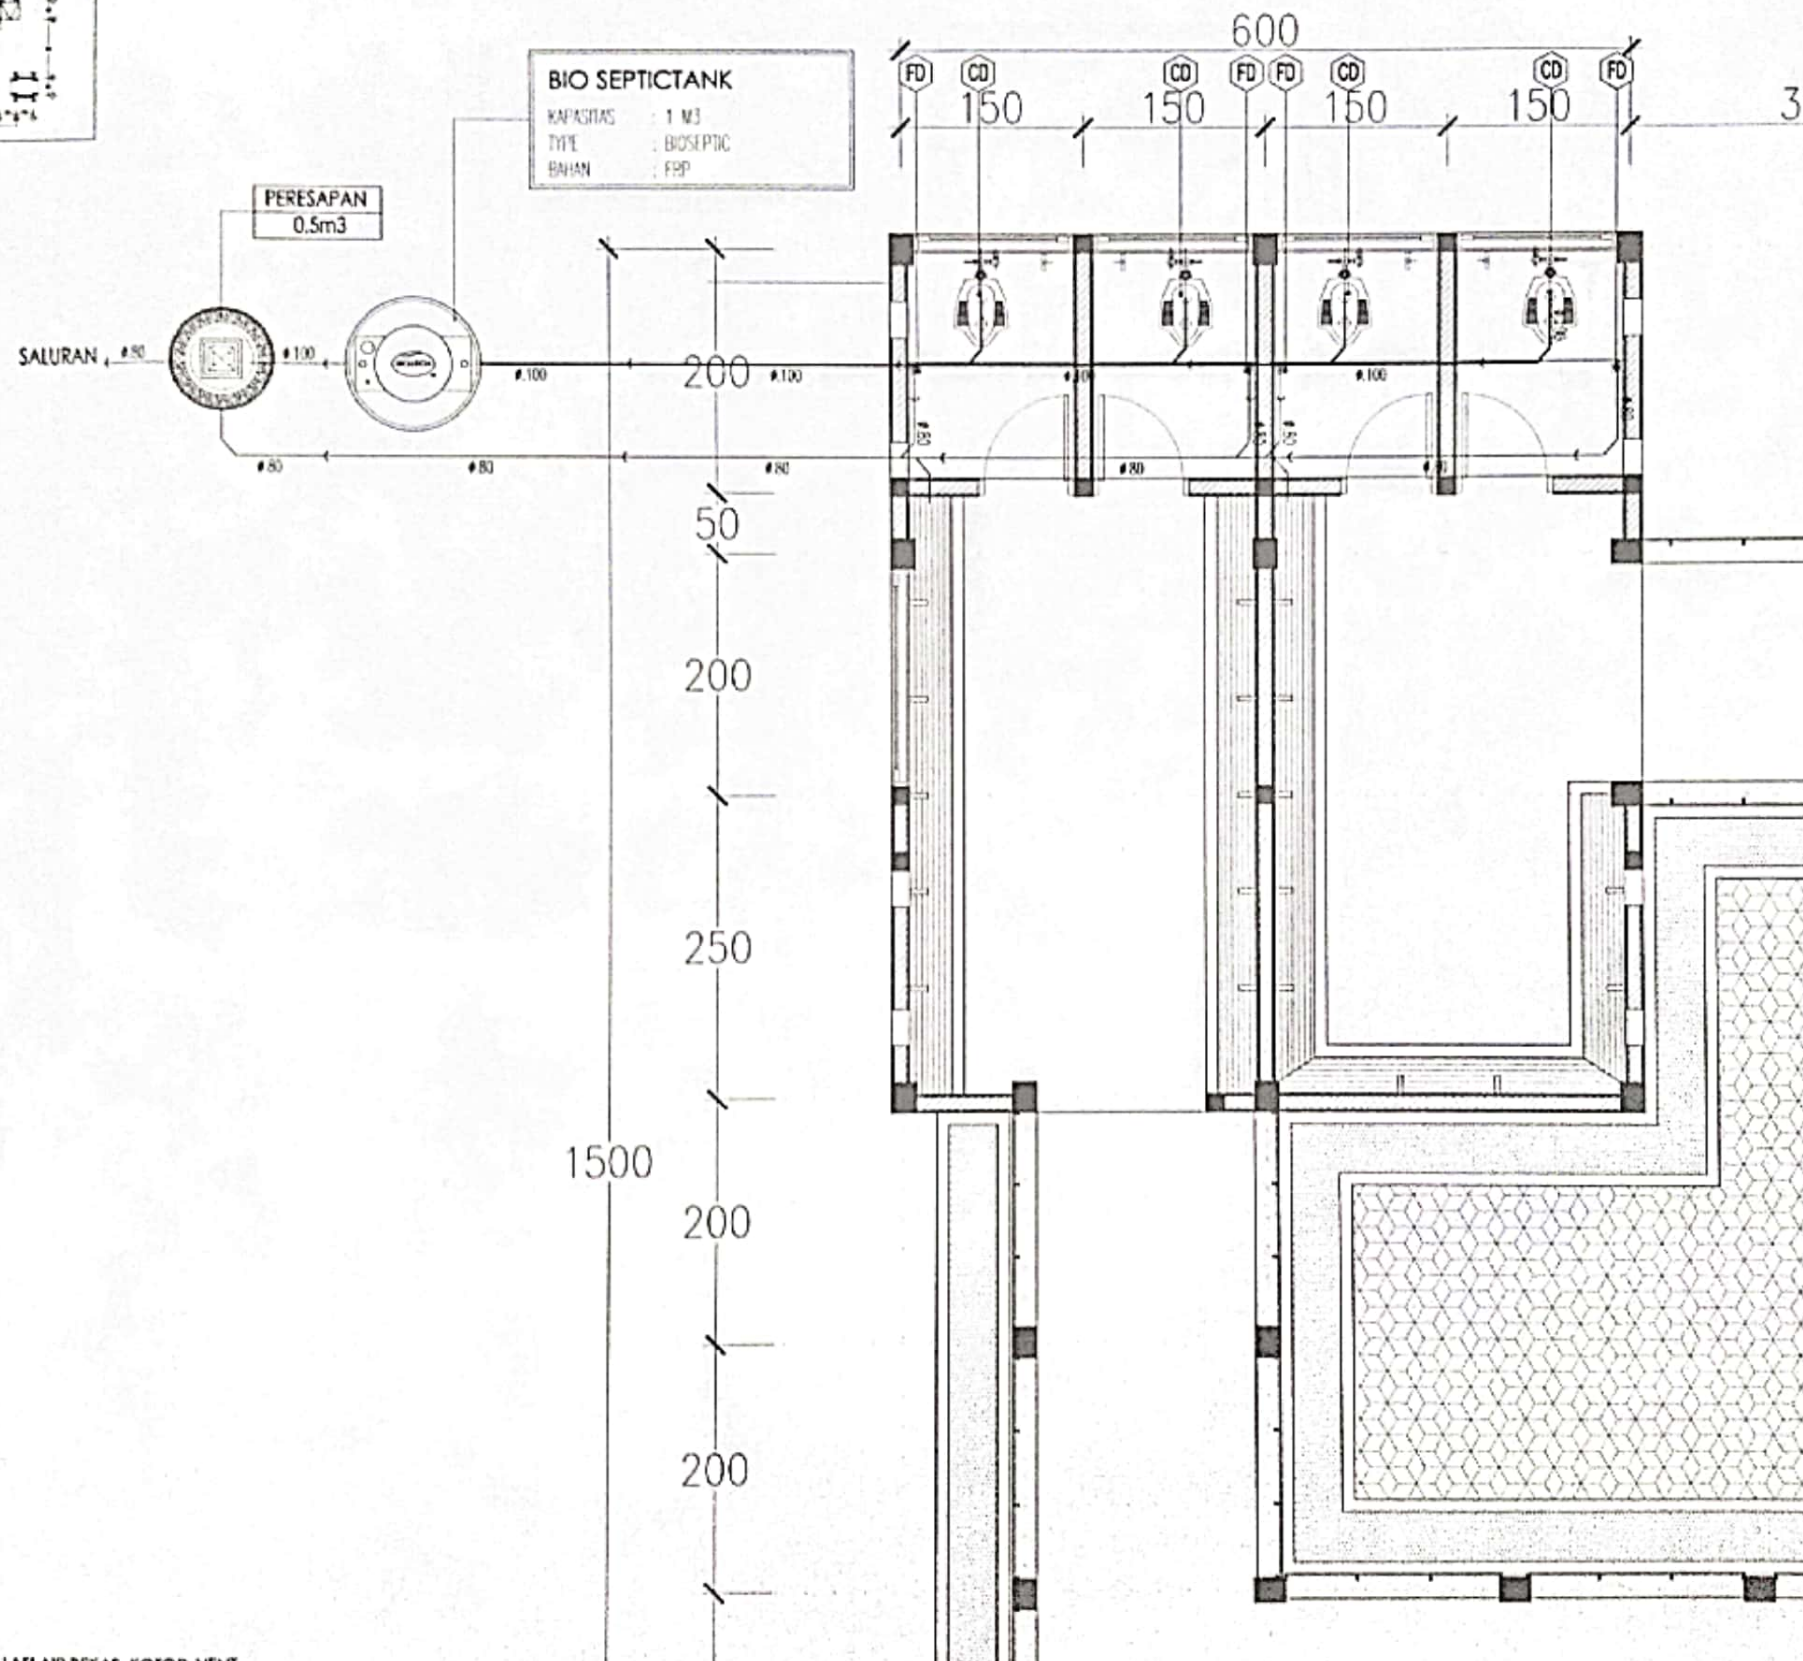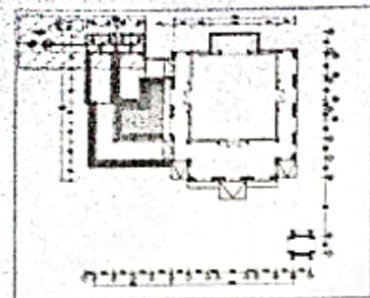

DENAH INSTALASI AIR BEXAS, KOTOR, VENT
MASJID
SKALA 1 : 40 8A2

NOTASI GAMBAR	
---	Low pipe material is PVC 40
---	Low pipe material is PVC 10
---	Low pipe material is PVC 40
⊗	Check
⊕	From Drain
⊖	From Floor Drain (Sewer)
⊙	From Floor Drain (Sewer)
⊗	From Floor Drain (Sewer)

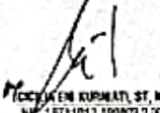
PEMBERI TUGAS	
 PEMERINTAH PROVINSI JAWA TIMUR DINAS KEBUDHAYAAN, DIKUMBUH DAN PARIWISATA Jl. Karamununggoro No. 12 Semarang	
PEKERJAAN	
REVIEW DES STADION JATIDIRI TAHUN ANGGARAN 2021	
LOKASI	
KARANGREJO, SEMARANG	
MENGETAHUI	
KEPALA DINAS KEBUDHAYAAN, DIKUMBUH DAN PARIWISATA PROVINSI JAWA TIMUR SELAKU PEMBAKUT KONTAK (PKN)	
 DR. ENDANG N. KACIKAL, MM N.P. 1971012 199402 1 000	
MENGETAHUI	
KEPALA BALAI PLOP SELAKU PEJABAT PEMBAKUT KONTAK (PKN)	
 MOCHAMMAD KURNIATI, ST, MM N.P. 1971012 199402 2 007	
KONSULTAN REVIEW DESIGN TAHUN ANGGARAN 2021	
	
Team Leader	Dewi Asmonegoro, ST
Ang Sal	Arel Widhiarto, ST.
Ang Arshad	Amar Balqul, ST.
Ang Alenka Fikri	Ahmad Edi W, ST
KONSULTAN GRAND DESIGN TAHUN ANGGARAN 2021	
	
	
CATATAN	
JUDUL GAMBAR	
DENAH INSTALASI AIR BEXAS, KOTOR, VENT MASJID	
SKALA	1 : 40
KODE GAMBAR	PL - AM
NO GAMBAR	

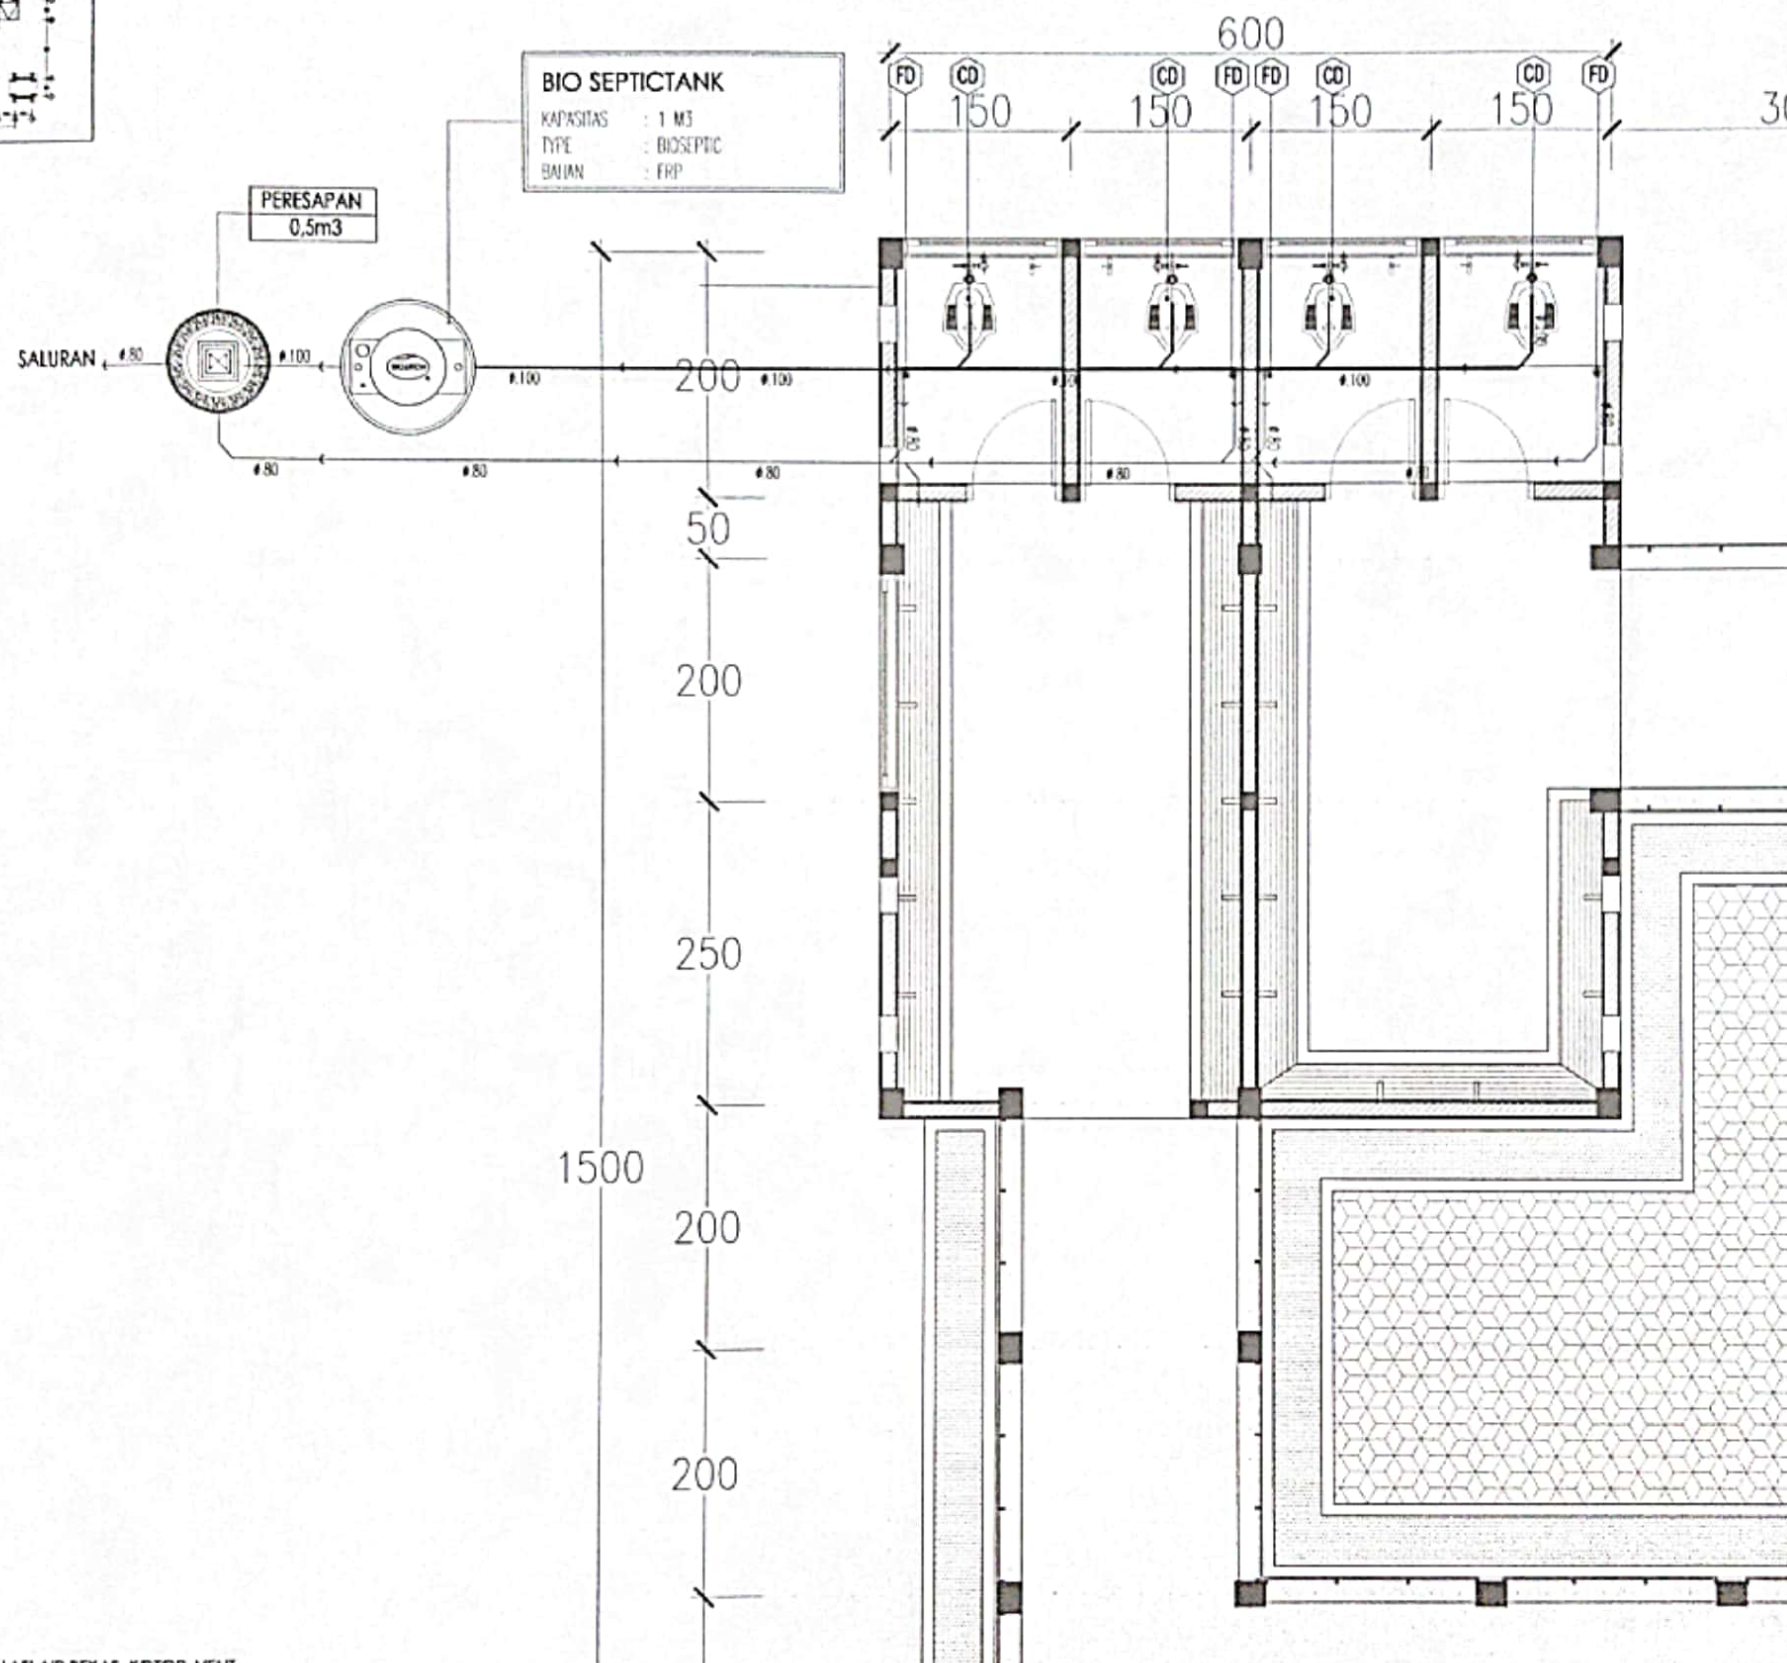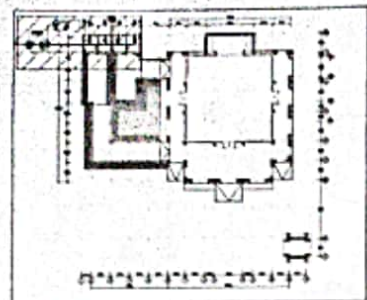

DENAH INSTALASI AIR BEKAS, KOTOR, VENT
MASJID
SKALA 1:40


NOTASI GAMBAR	
	Saluran utama air kotor, PVC 150
	Saluran cabang air kotor, PVC 100
	Saluran ventilasi, PVC 100
	Floor Drain
	Clean Out (Floor Drain)
	Clean Out (Floor Drain)

PEMERINTAH PROVINSI JAWA TENGGA DINAS BINA MASA DEPAN Jl. Semarang-Solo No. 1/2 Semarang	
PEKERJAAN REVIEW DESAIN JATIM TAHUN ANGGARAN 2021	
LOKASI KARANGREJO, SEMARANG	
MENGETAHUI KEPALA DINAS BINA MASA DEPAN PROVINSI JAWA TENGGA DINAS BINA MASA DEPAN Drs. BUDIANTO S. H., M.Eng. NIP. 19511012 199402 1 001	
MENGETAHUI KEPALA SALAN PPLDP DEKAT PEJABAT PEMERINTAH KOTA (PKK) Drs. BUDIANTO S. H., M.Eng. NIP. 19511012 199402 1 001	
KONSULTAN REVIEW DESIGN TAHUN ANGGARAN 2021 Identitas	
Team Leader Dewi Asmawati, ST	
Aidul Aidul Wicaksono, ST.	
Aidul Aidul Wicaksono, ST.	
Aidul Aidul Wicaksono, ST.	
KONSULTAN GRAND DESIGN TAHUN ANGGARAN 2021 WIDHA	
PEMERINTAH PROVINSI JAWA TENGGA DINAS BINA MASA DEPAN Jl. Semarang-Solo No. 1/2 Semarang	
CATATAN	
JUDUL GAMBAR DENAH INSTALASI AIR BEKAS, KOTOR, VENT MASJID	
SKALA 1:40	PL - AIR
KETERANGAN	
NO. GAMBAR	

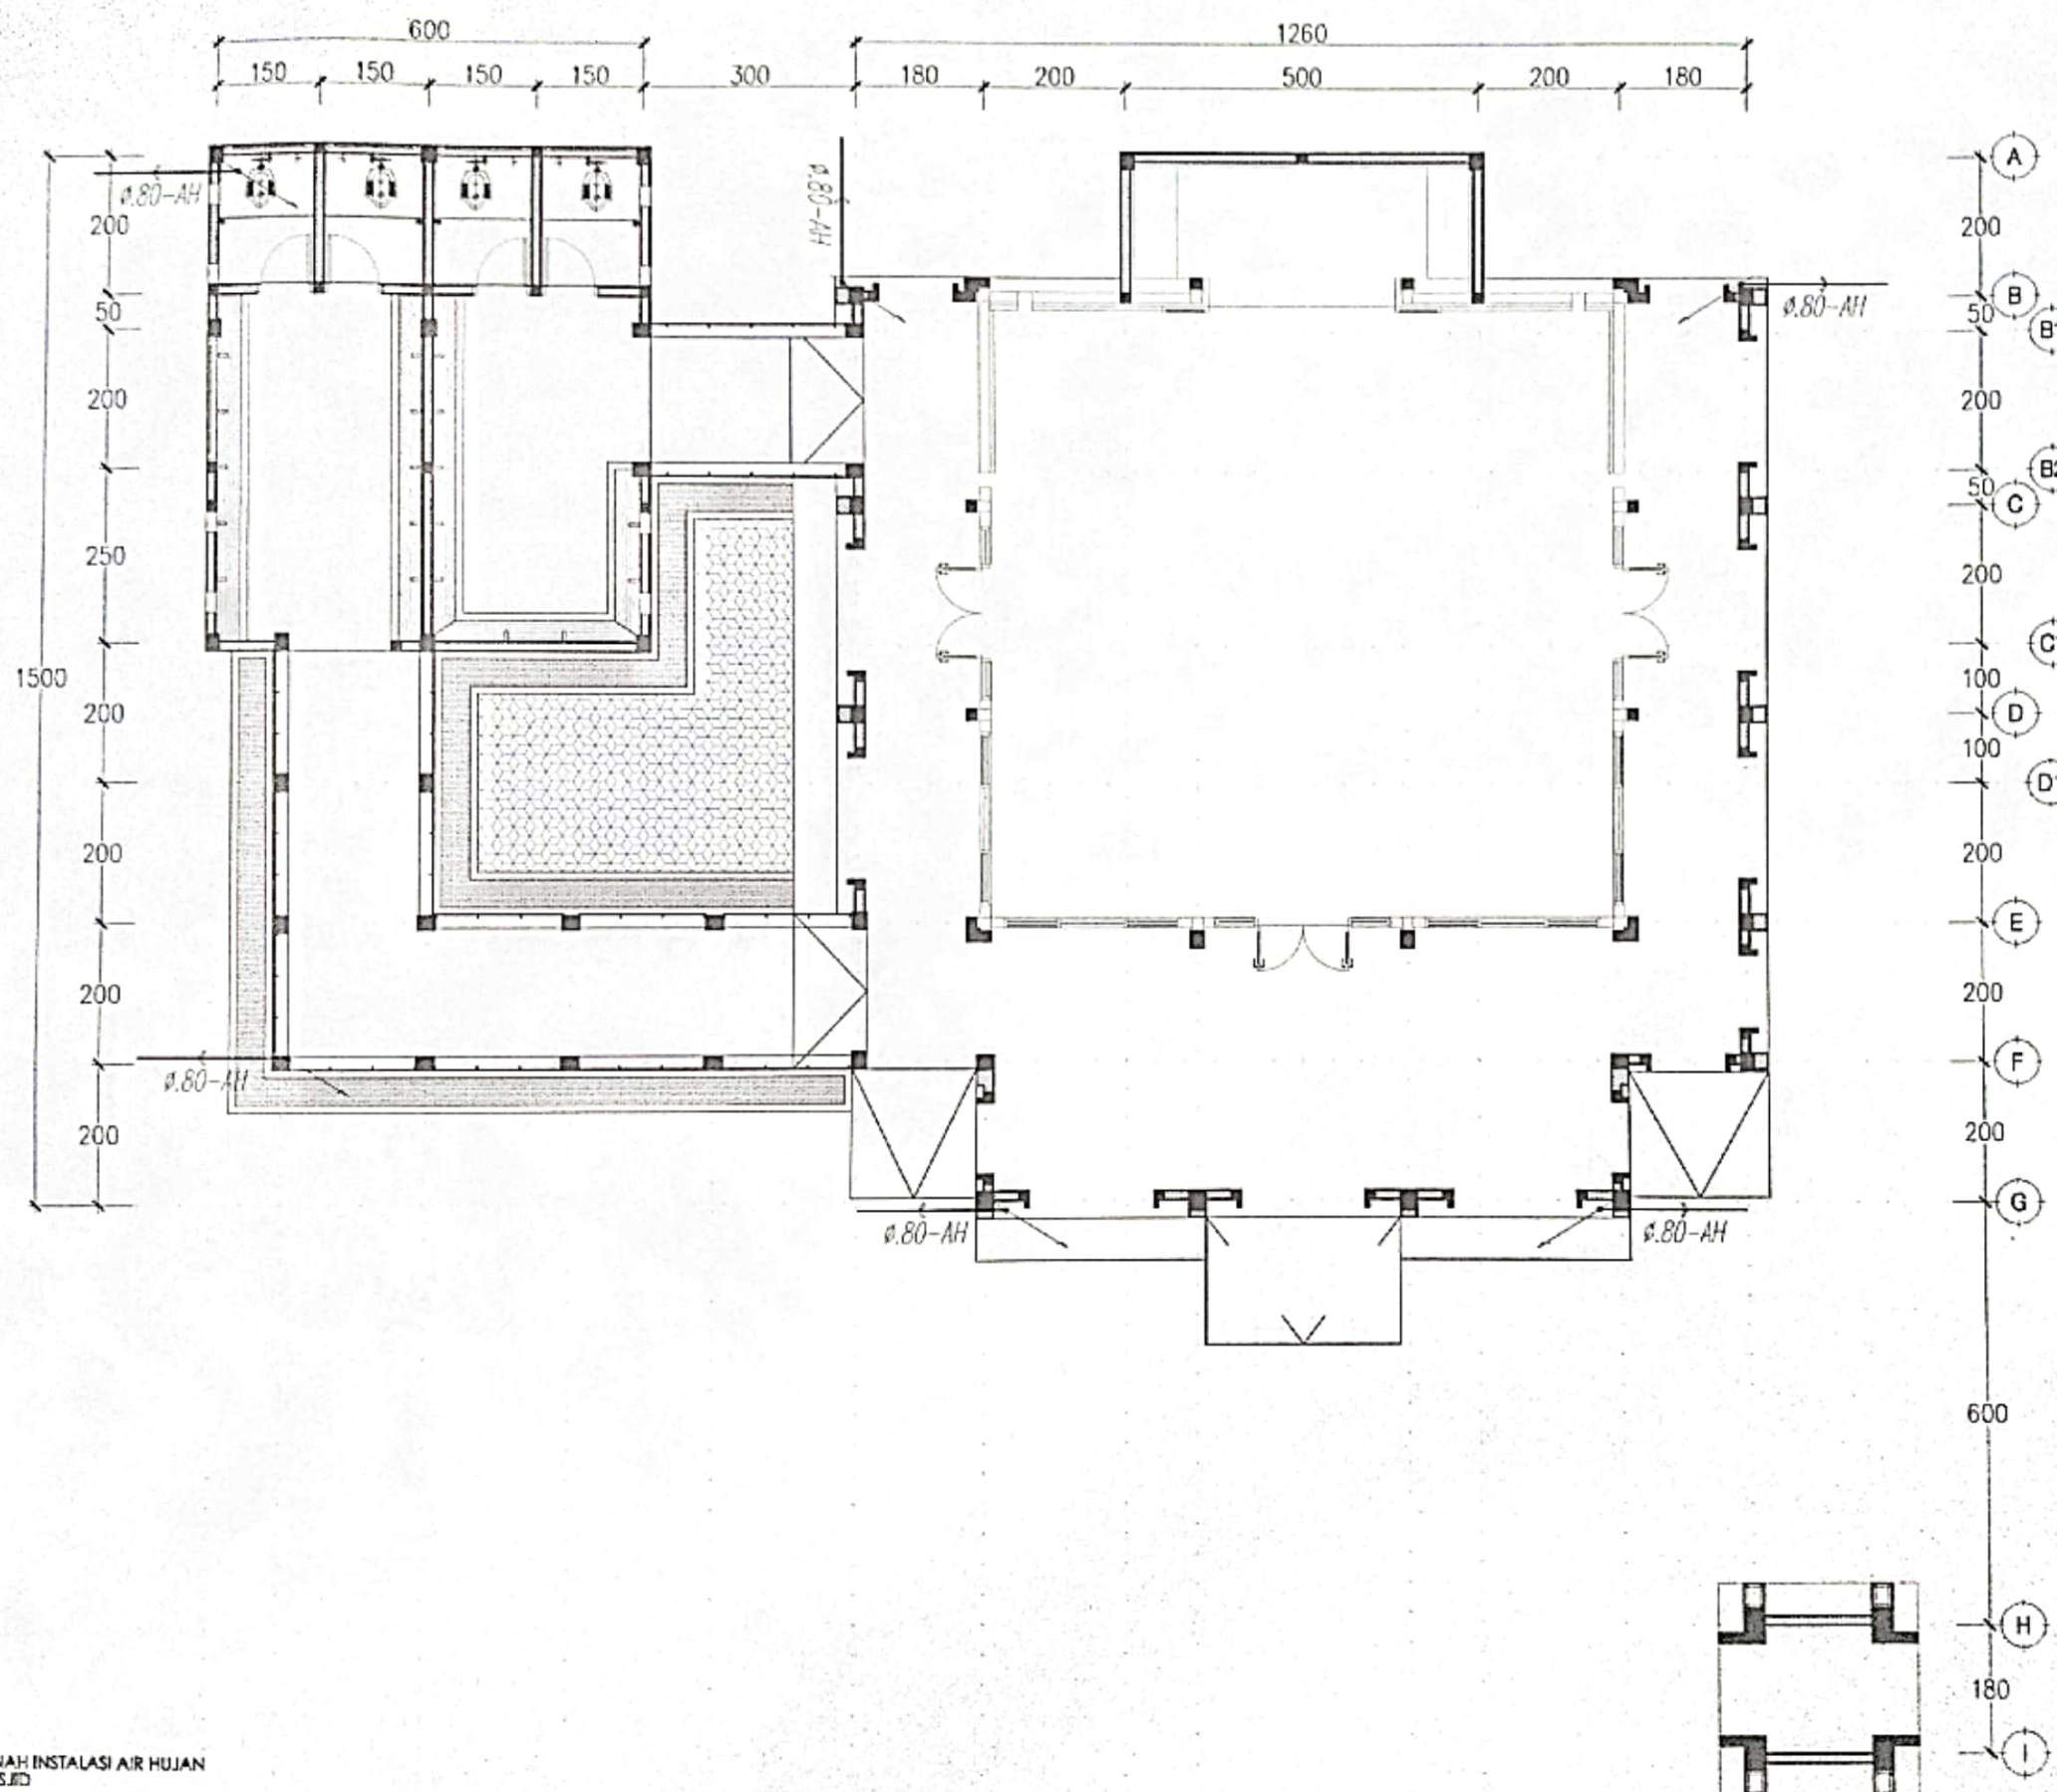





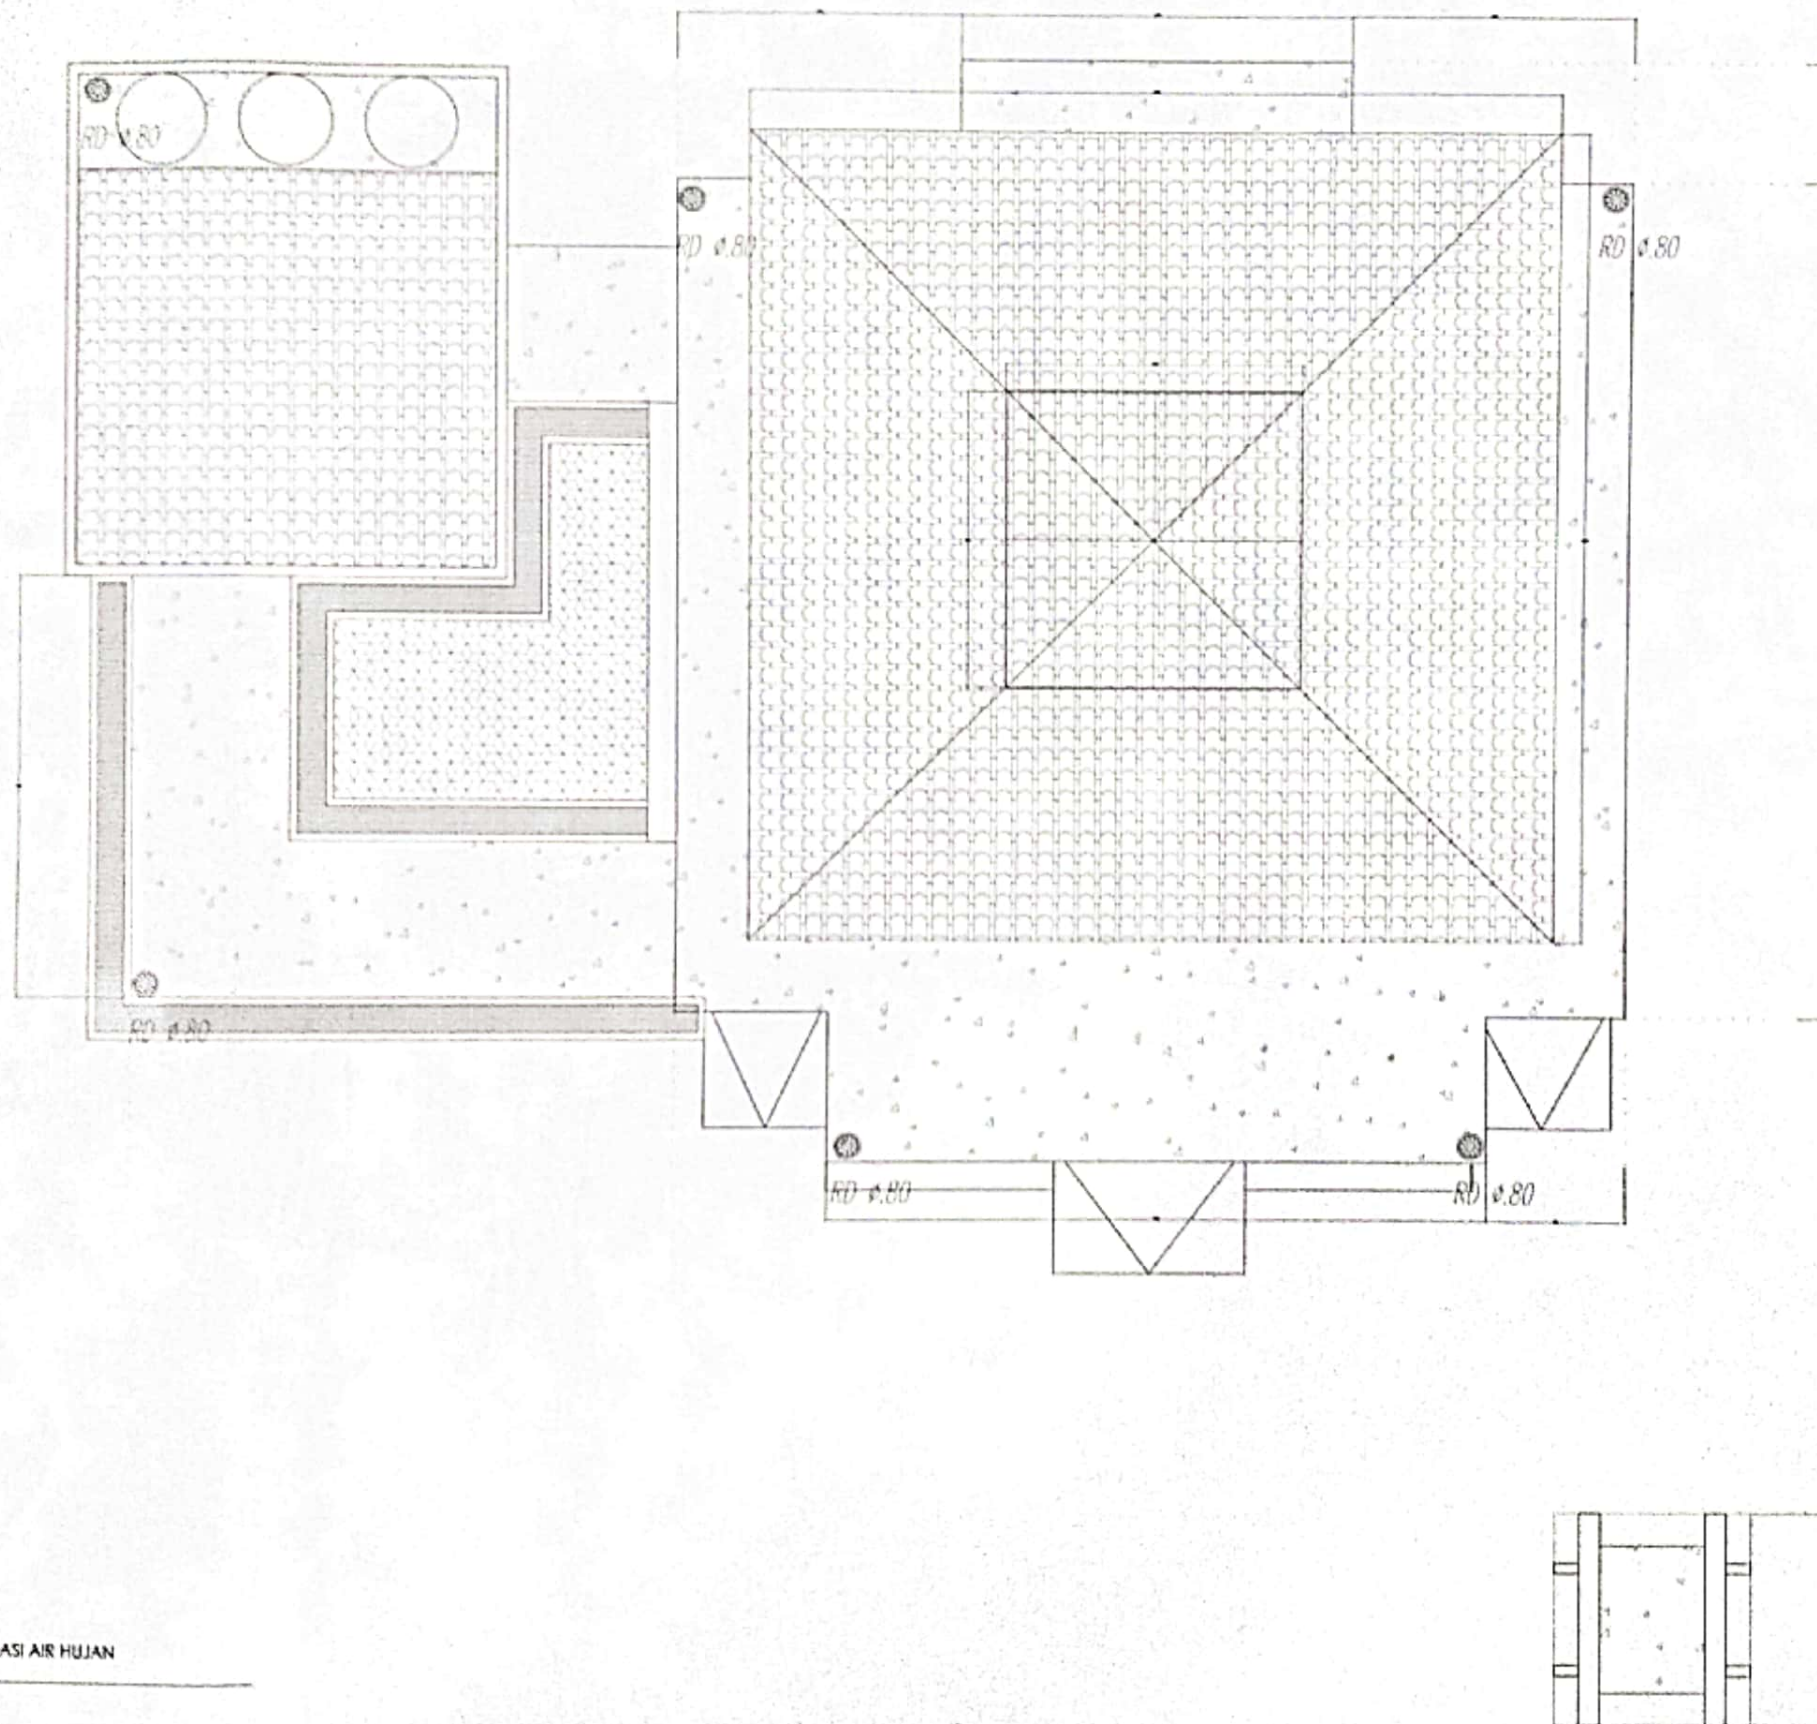

DENAH INSTALASI AIR HUJAN
MASJID
SKALA 1:750

PEMBERI TUGAS	
 PEMERINTAH PROVINSI JAWA TENGAH DINAS BINA MASA DEPAN Jl. Koningrat No. 17 Semarang	
PEKERJAAN	
REVIEW DED STADION JATIDINI TAHUN ANGGARAN 2021	
LOKASI	
KARANGREJO, SEMARANG	
MENGETAHUI	
KEPALA DINAS KEPTERANGAN, DI BINA DAN PAMWATA PROVINSI JAWA TENGAH SELAKU PENGANTAR ANGGARAN Drs. SUDHARNO, S.H. NIP. 19551215 199403 1 001	
MENGETAHUI	
KEPALA BALAI PTLUP SELAKU PEJABAT PEMERINTAH KEMENTERIAN (PPLK) RICHARDUS KURNIATI, ST, MM NIP. 19711012 199803 2 002	
KONSULTAN REVIEW DESIGN TAHUN ANGGARAN 2021	
 Identitas KONSULTAN	
Team Leader Dewi Asmanegara, ST	
Ah. Set Araf Widhiarta, ST.	
Ah. Arini Ambar Waluyo, ST.	
Ah. Mulya Alhamdi Ed W, ST	
KONSULTAN GRAND DESIGN TAHUN ANGGARAN 2016	
 WIDHA KONSULTAN	
 PEMERINTAH PROVINSI DINAS BINA MASA DEPAN KARANGREJO	
CATATAN	
JUDUL GAMBAR DENAH INSTALASI AIR HUJAN MASJID	
SKALA	1:750
KODE GAMBAR	PE - AH
NO. GAMBAR	



DENAH INSTALASI AIR HUJAN MASJID
SKALA 1:1000

NOTASI GAMBAR	
●	Saluran Air
○	Saluran Air

PEMBERI TUGAS	
 PEMERINTAH PROVINSI JAWA TENGAH DINAS PEMERUSAHAAN, OLAH RAGA DAN PARAWISATA Jl. Kembangharjo No. 12 Semarang	
PEKERJAAN	
REVIEW DED STADION JAYONG TAHUN ANGGARAN 2021	
LOKASI	
KARANGREJO, SEMARANG	
MENGETAHUI	
KEPALA DINAS PEMERUSAHAAN, OLAH RAGA DAN PARAWISATA PROVINSI JAWA TENGAH SELAKU PENGELOLA ANGGARAN	
 Drs. SURWALU N. RACHMAN, SH NIP. 19631228 197002 1 006	
MENGETAHUI	
KEPALA BALAI PPLDP SELAKU PEJABAT PEMERINTAH (PPK)	
 H. KURNIATI, ST, MM NIP. 19711012 199003 2 007	
KONSULTAN REVIEW DESIGN TAHUN ANGGARAN 2021	
	
Tim (sach) Dwi Astuti, ST	
Aki Sidi Rudi Widhiastu, ST	
Aki Anind Anwar Rahmat, ST	
Aki Mulyati / Ibtisam Alhamdi Edli W, ST	
KONSULTAN GRAND DESIGN TAHUN ANGGARAN 2021	
	
	
CATATAN	
JUDUL GAMBAR	
DENAH INSTALASI AIR HUJAN MASJID	
SKALA	1:100
KODE GAMBAR	PS - AH
NO GAMBAR	