



**DINAS KEPEMUDAAN, OLAH RAGA DAN PARIWISATA
PROVINSI JAWA TENGAH
Jl. KI MANGUNSARKORO NO.12 SEMARANG**

GAMBAR RENCANA

**KEGIATAN :
PENGEMBANGAN KAWASAN PARIWISATA**

**PEKERJAAN :
PENATAAN ASET PARIWISATA MILIK PEMERINTAH DAERAH
PROVINSI JAWA TENGAH**


**LOKASI :
GOA SEPLAWAN KABUPATEN PURWOREJO**

**TAHUN ANGGARAN :
2019**

KONSULTAN PERENCANA



Jalan Bukit Beringin Asri VIII /190
Gondoroyo Ngaliyan Semarang 50181
Email : threearch@yahoo.com

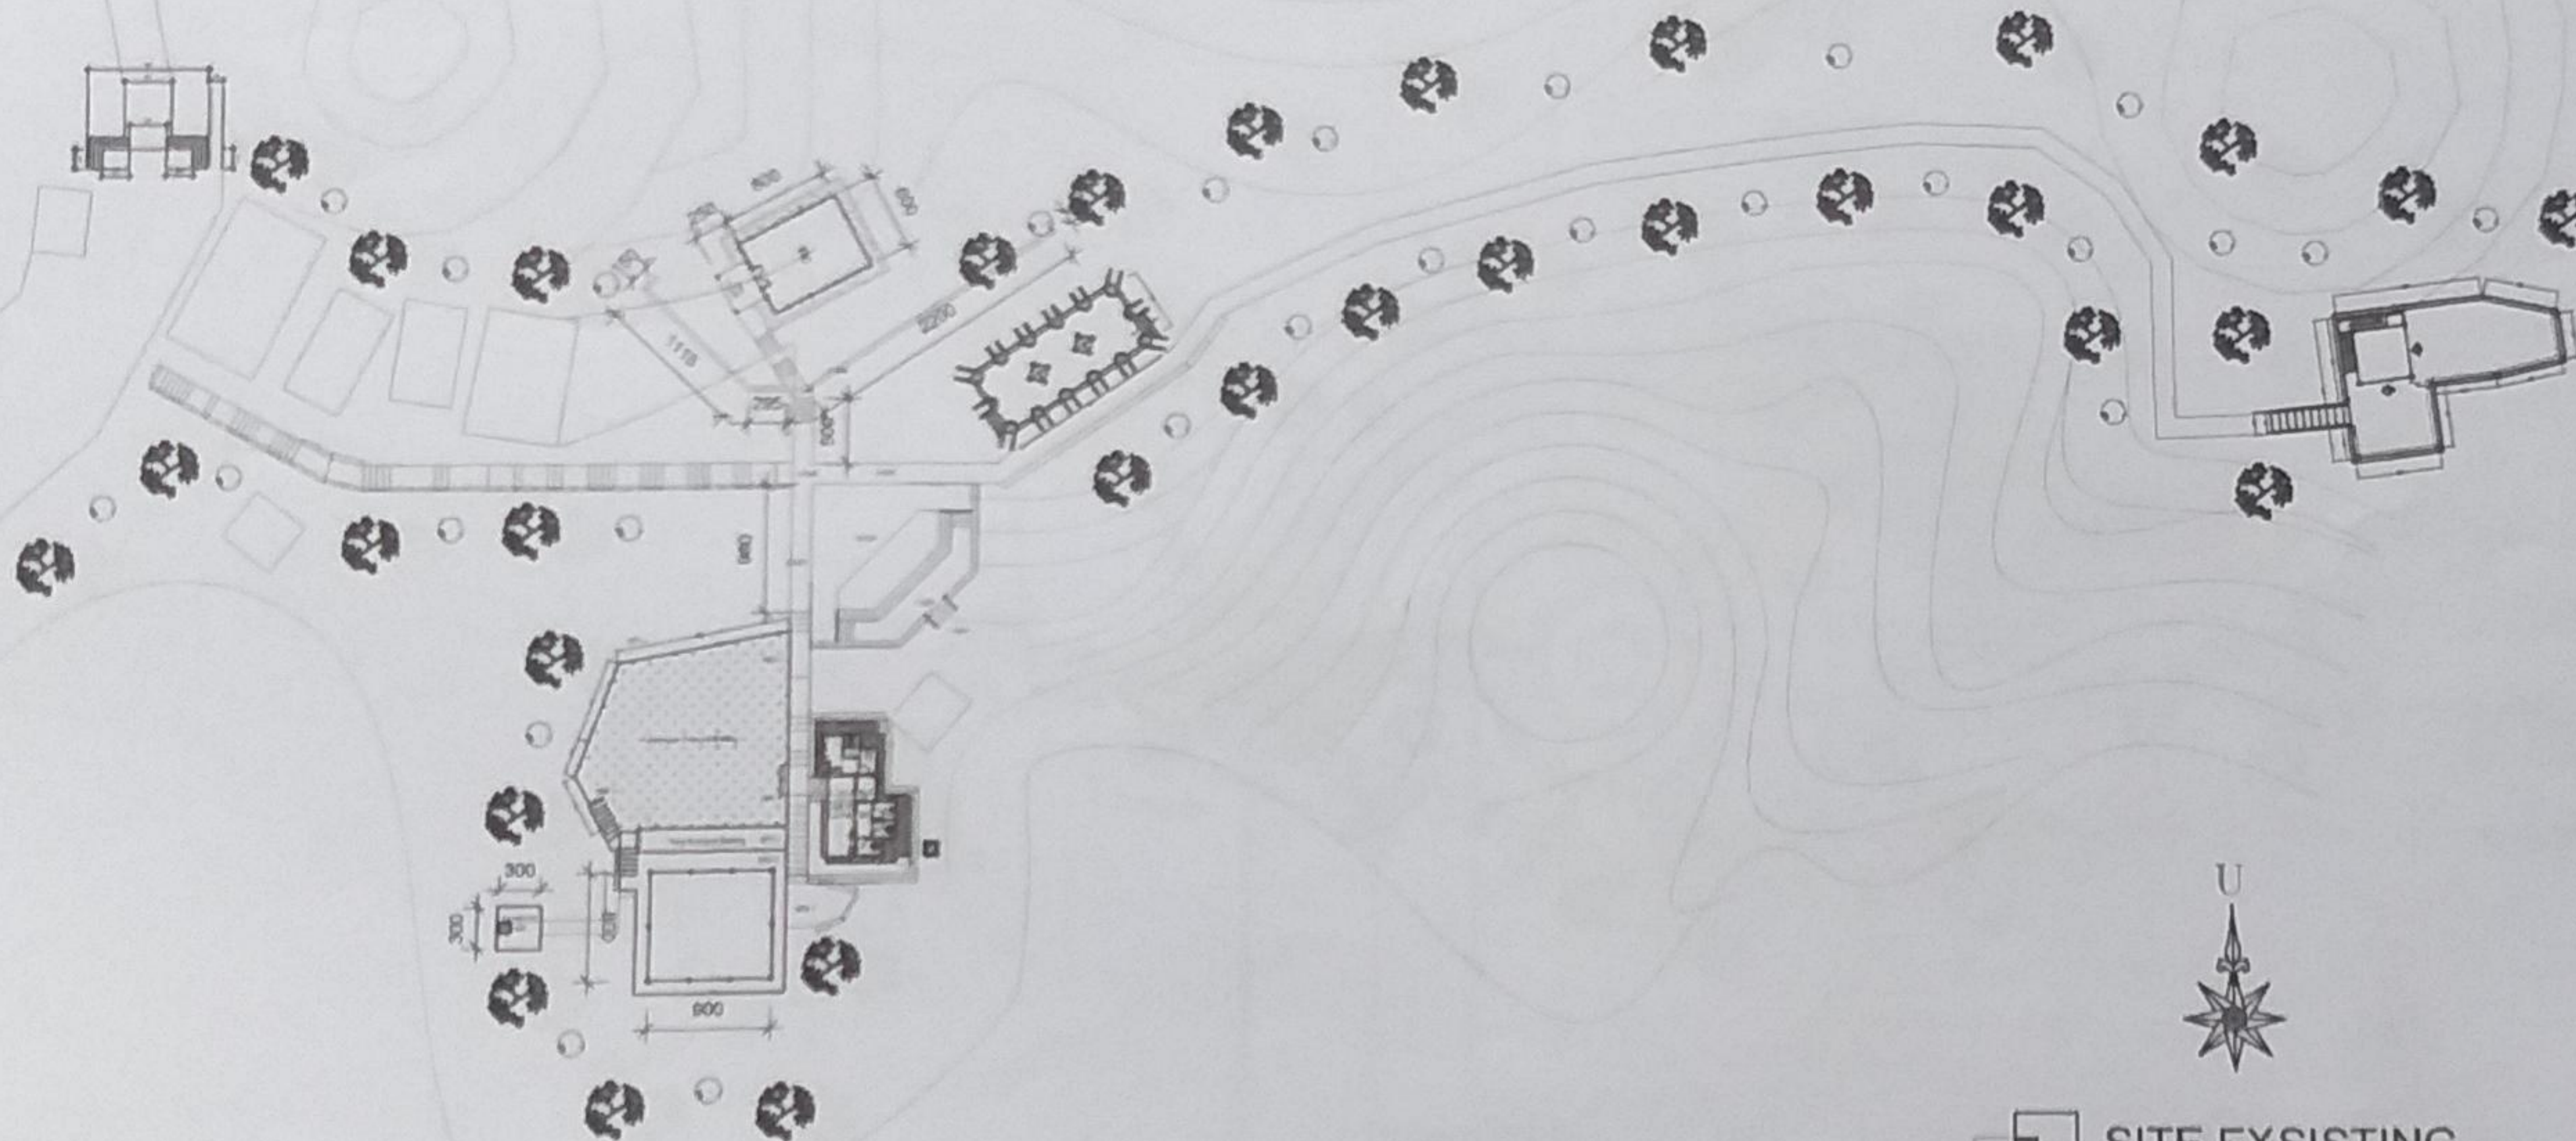

SITE EXSISTING

Skala 1 : 600



DINAS KEPEMUDAAN OLAH RAGA DAN
PARISWATA PROVINSI JAWA TENGAH
Jl. Ki Mardikusastro No. 12 SEMARANG

KEGIATAN

PENGEMBANGAN
KAWASAN PARISWATA

PEKERJAAN


PENATAAN ASET PARISWATA
MILIK PEMERINTAH DAERAH
PROVINSI JAWA TENGAH

LOKASI

GOA SEPLAWAN
KABUPATEN PURWOREJO

MENGETAHUI

KEPALA DINAS KEPEMUDAAN, OLAH RAGA DAN
PARISWATA PROVINSI JAWA TENGAH

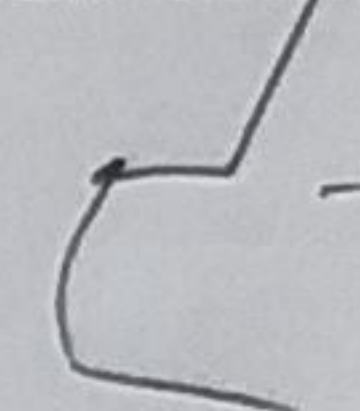

Drs. SINGENG NOEGRHO RACHMADI, MM.
NIP. 19691231 199402 1 008

MENYETUJUI

PECAKAT PEMBUAT KOMITMEN
DINAS KEPEMUDAAN, OLAH RAGA DAN
PARISWATA PROVINSI JAWA TENGAH



H. PRAMBUDI TRAJUWIRNO, MM, MSi
NIP. 19630711 198302 1 002

KONSULTAN PERENCANA



Jalan Bukit Beringin Asri VIII/190
Gondoriyo Ngaliyan Semarang 50181
Email : threearch@yahoo.com

TEAM LEADER AGUNG W. ST.

ESTIMATOR AVI KURNIAWAN

DRAFTER HISA DIBA S.

GAMBAR

SITE EXSISTING



DINAS KEPEMUDAAN OLAH RAGA DAN
PARIWISATA PROVINSI JAWA TENGAH
JL. KI WANGSABROKO NO. 12 SEMARANG

KEGIATAN

PENGEMBANGAN
KAWASAN PARIWISATA

PEKERJAAN

PENATAAN ASET PARIWISATA
MILIK PEMERINTAH DAERAH
PROVINSI JAWA TENGAH

LOKASI

GOA SEPLAWAN
KABUPATEN PURWOREJO

MENGETAHUI

KEPALA DINAS KEPEMUDAAN, OLAH RAGA DAN
PARIWISATA PROVINSI JAWA TENGAH

Drs. SINOENG NOEGROHO RACHMADI, MM.
NIP. 19691231 199402 1 005

MENYETUJUI

PEJABAT PEMBUAT KOMITMEN
DINAS KEPEMUDAAN, OLAH RAGA DAN
PARIWISATA PROVINSI JAWA TENGAH

D. PRAMBONO, S.P., M.P., I.M. M.Si
NIP. 19711111 199002 1 002

KONSULTAN PERENCANA

Arch

Jalan Bukit Beringin Asri VIII / 190
Gondoriyo Ngaliyan Semarang 50181
Email : threearch@yahoo.com


TEAM LEADER AGUNG W. ST

ESTIMATOR AVI KURNIAWAH






DRAFTER HISA DISA S

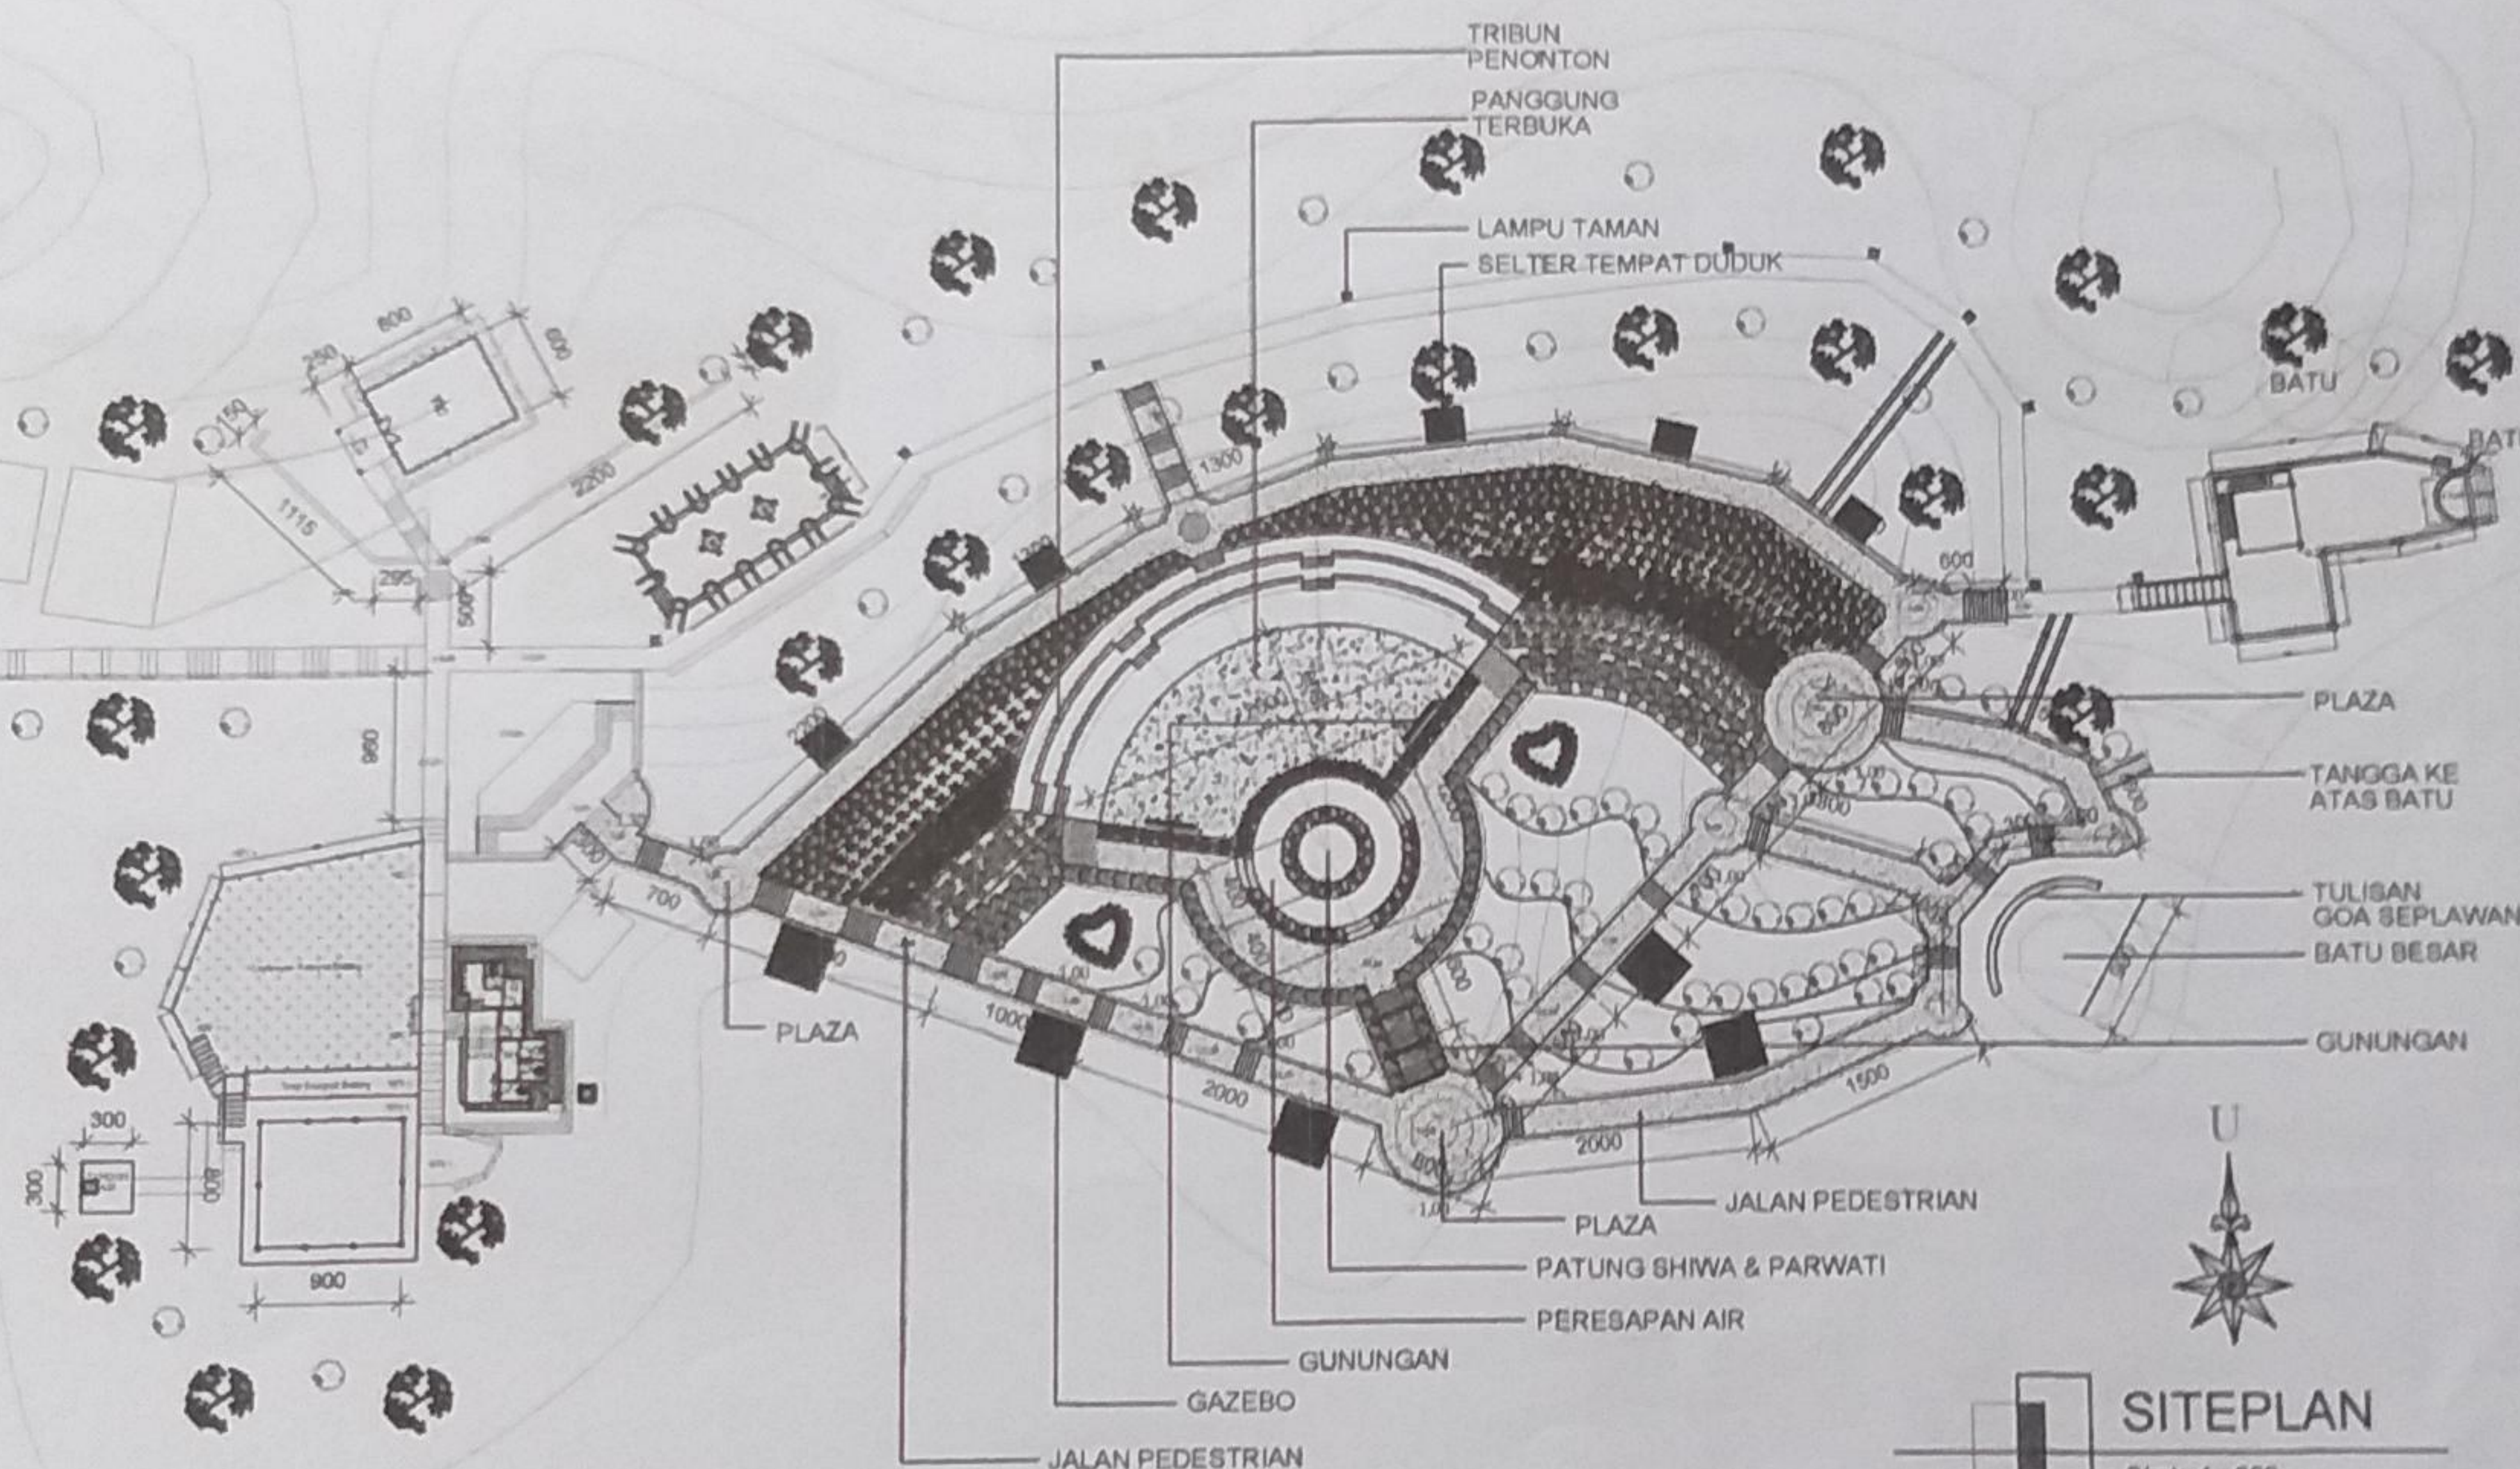GAMBAR


SITEPLAN



- KETERANGAN
PEKERJAAN YG DIKERJAKAN
1. JALAN PEDESTRIAN + RAILLING TANGGA
 2. PANGGUNG KESENIAN
 3. TAMAN
 4. PLAZA GARDU PANDANG
 5. PAPAN NAMA GOA SEPLAWAN

Nama Tanaman	Dewandaru	Pultulaca Warna Warni	Wijaya Kusuma Putih	Soka	Melati Sabrina
Tanaman Hias					
Ukuran					




DINAS KEPEMUDAAN, OLAH RAGA DAN
PARISWATA PROVINSI JAWA TENGAH
Jl. K. H. MUHAMMAD ARIF NO. 12 SEMARANG

KEMATAN

PENGEMBANGAN
KAWASAN PARISWATA

PEKERJAAN

PENATAAN ASBT PARISWATA
MILIK PEMERINTAH DAERAH
PROVINSI JAWA TENGAH

LOKASI

GGG BEPLAWAN
KABUPATEN PURWOREJO

MENGETAHUI

KEPALA DINAS KEPEMUDAAN, OLAH RAGA DAN
PARISWATA PROVINSI JAWA TENGAH

Dr. BINOENG ROEDRONG RACHMAE, MSi
NIP. 19691231 199402 1 009

MENYERAJAI

KEPALA DINAS KEPEMUDAAN, OLAH RAGA DAN
PARISWATA PROVINSI JAWA TENGAH

Dr. PRADHONO, MSi
NIP. 19630711 199302 1 002

KONSULTAN PERENCANA



Jalan Bukit Beringin Aeri VIII / 190
Conduriyo Ngallayan Semarang 50181
Email : threearch@yahoo.com

TEAM LEADER AGUNG W. ST


ESTIMATOR AVI KURNIAWAN



DRAFTER HISA DIBA G

GAMBAR

Nama Tanaman

GAMBAR PEDESTRIAN & RAILLING TANGGA

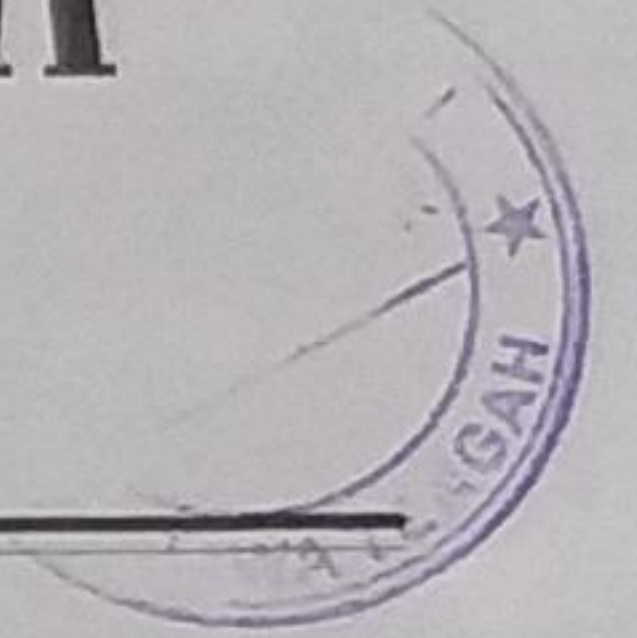

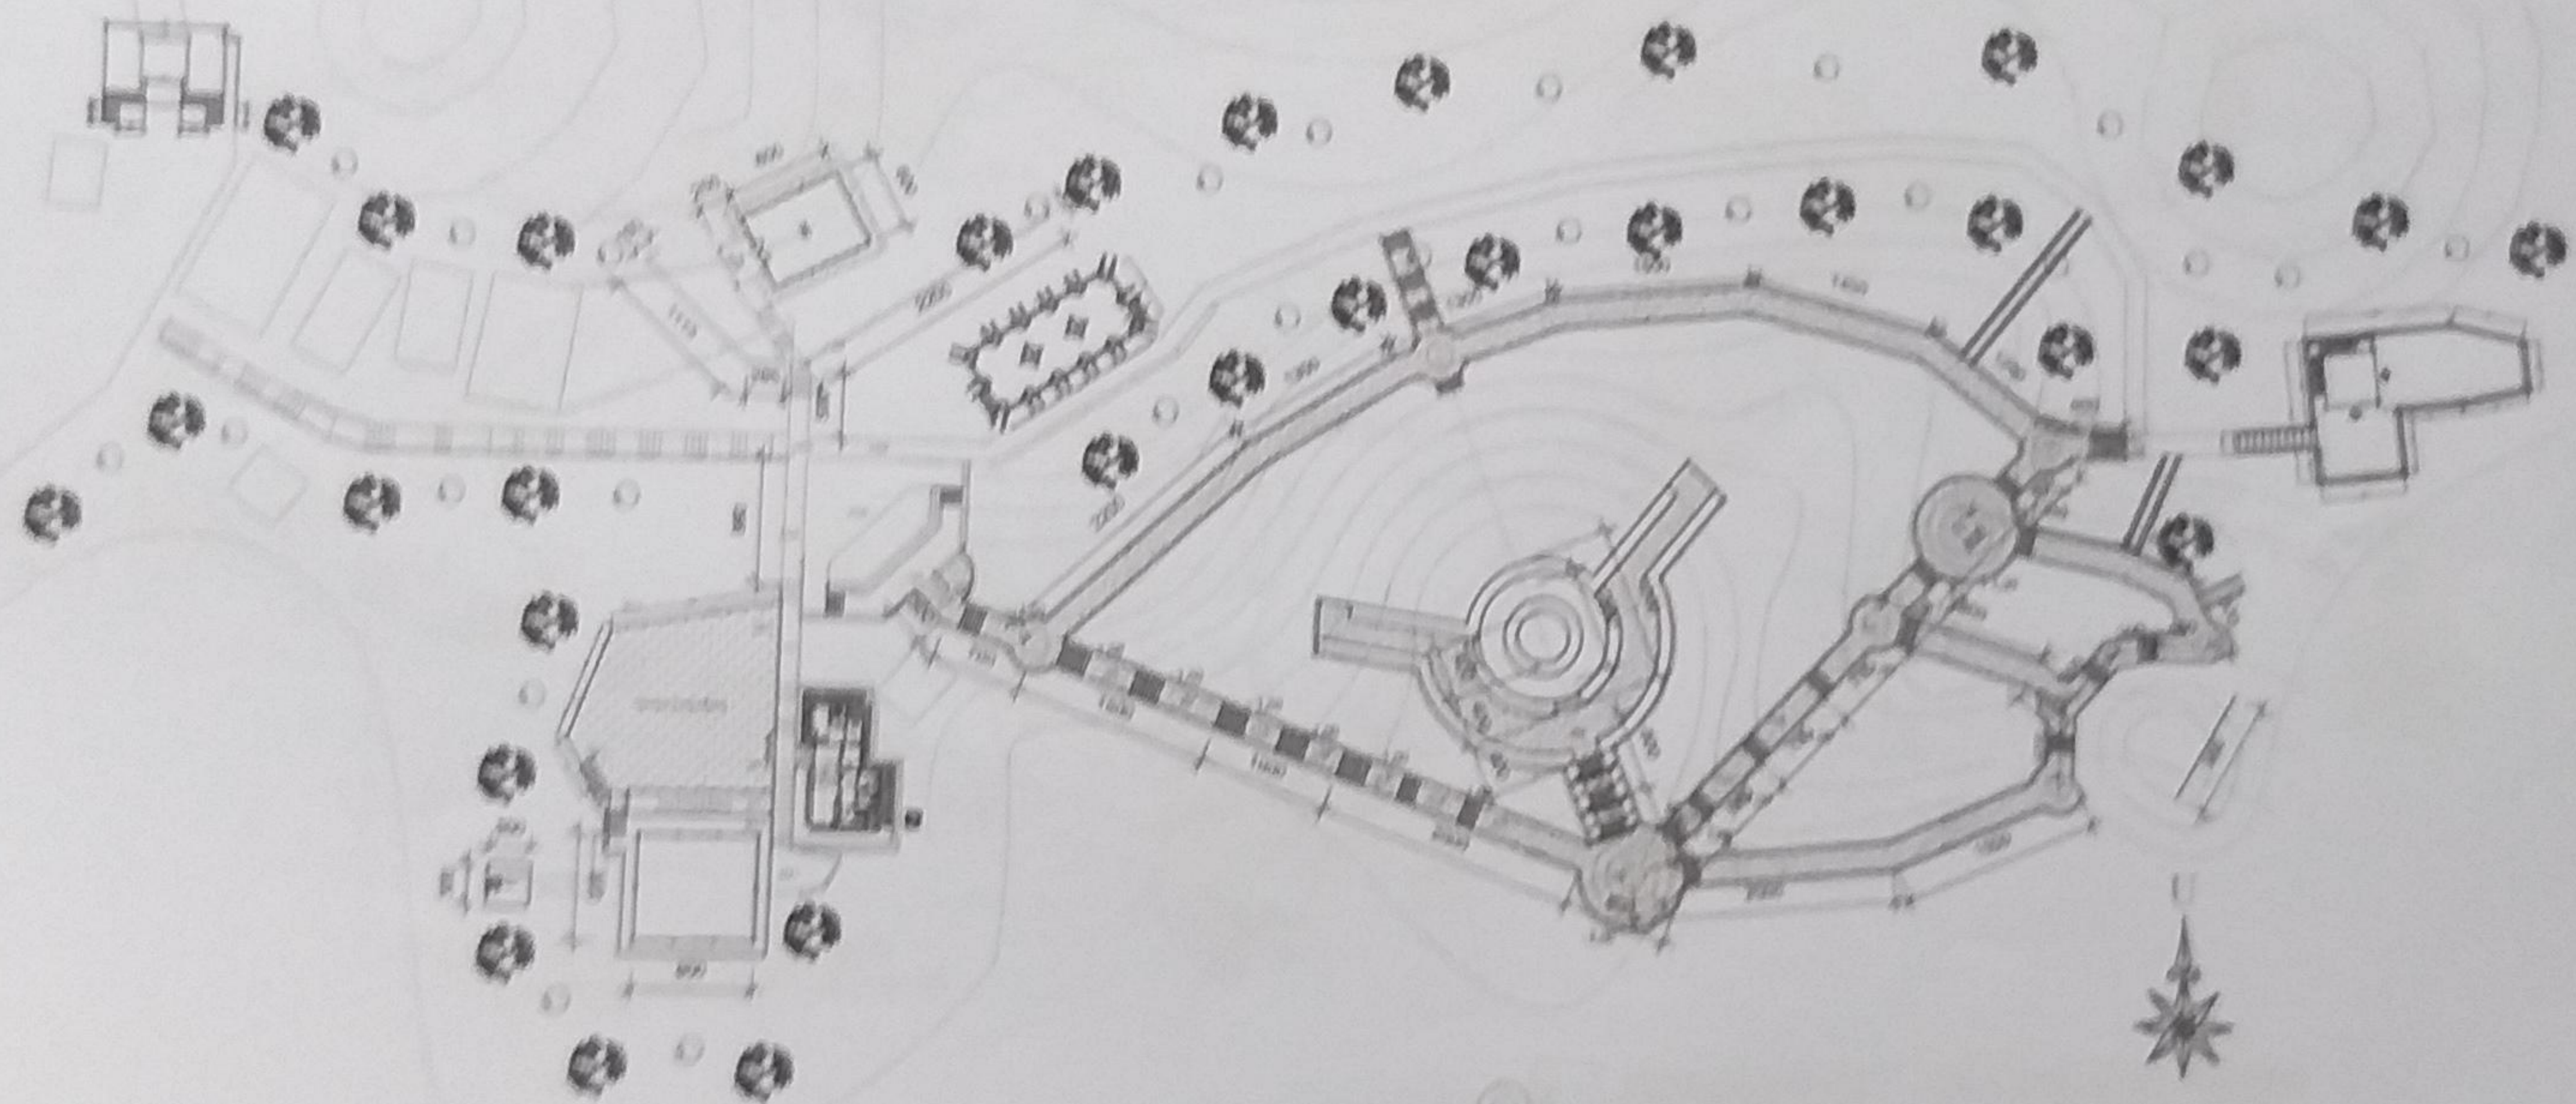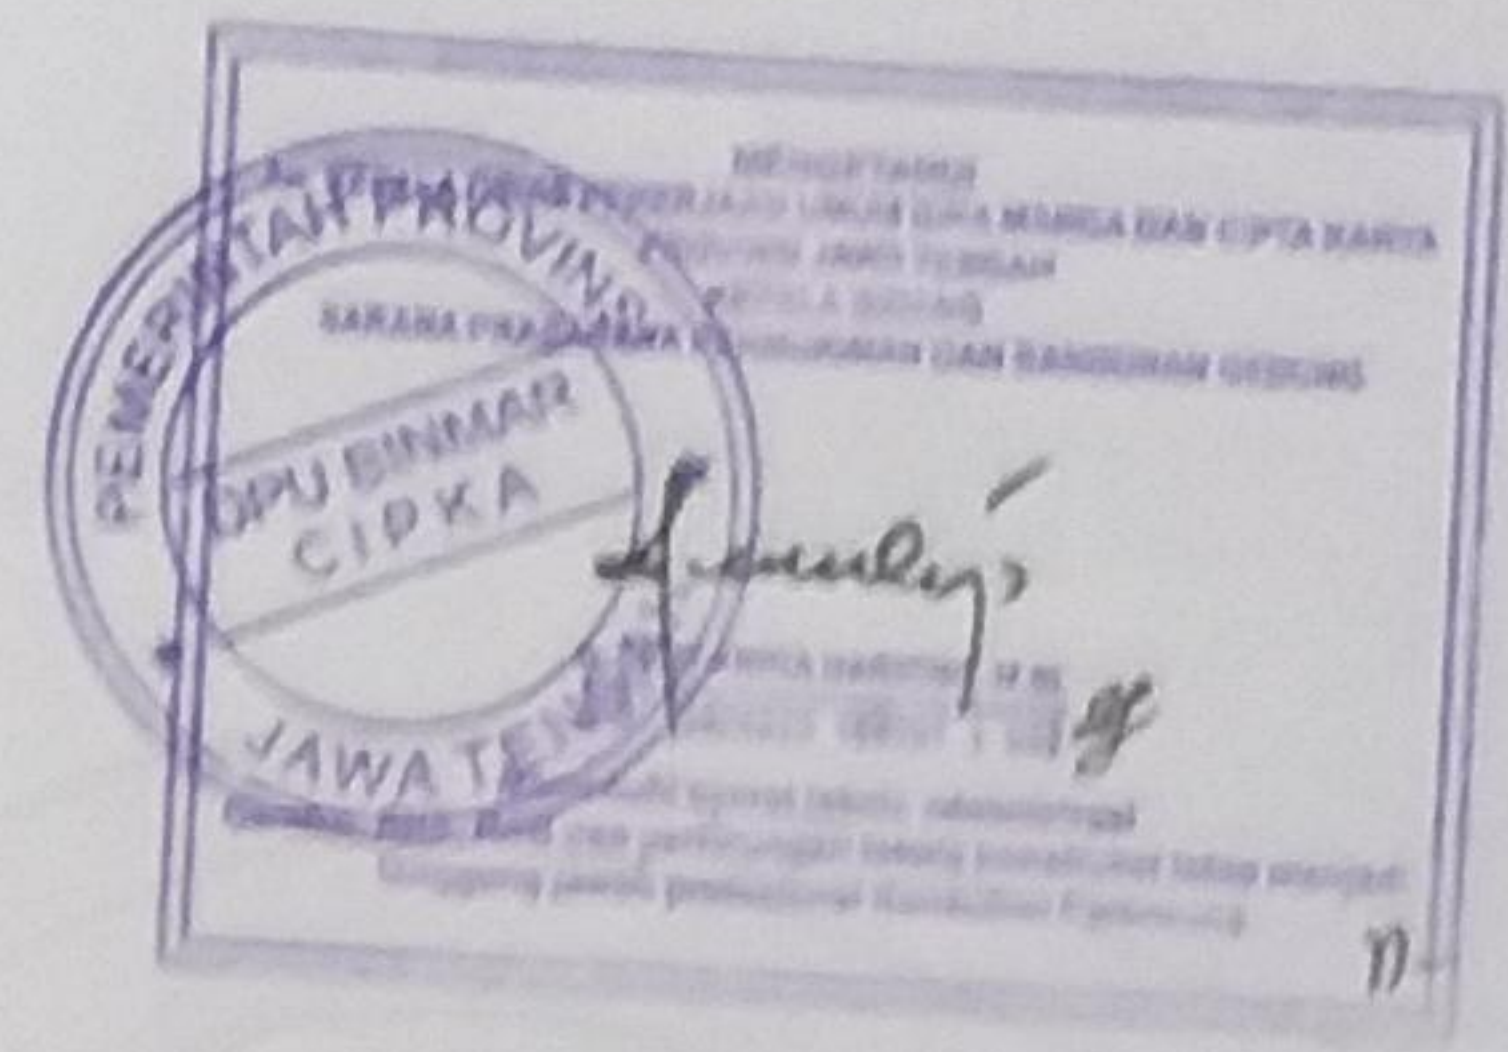

SITEPLAN PEDESTRIAN
 Skala 1 : 500



DINAS KEPERLUASAN CLAS RASA DAN
 PARIMBATA PROVINSI JAWA TENGAH
 Jl. Widyadarmasari No. 1 Semarang

KELOMPOK

PENGEMBANGAN
 KAWASAN PARIMBATA

PEKERJAAN


PENYATAAN ASSET PARIMBATA
 MELAKUKAN PEMERIKSAAN JALAN
 PROVINSI JAWA TENGAH

LOKASI

OTAK SEPULUH
 KABUPATEN PURWOREJO

MENTOR

KEPALA DINAS KEPERLUASAN CLAS RASA DAN
 PARIMBATA PROVINSI JAWA TENGAH

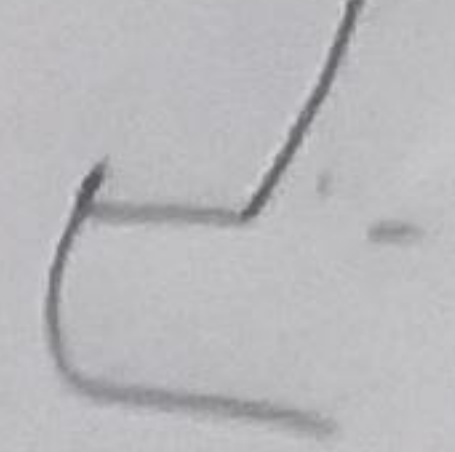

DR. SUCITNO HUSNUNG RACHMAN, MSc.
 NIP. 1962011-06-01-005

MENTOR

PEKERJA KAWASAN PERMUKAAN
 DINAS KEPERLUASAN CLAS RASA DAN
 PARIMBATA PROVINSI JAWA TENGAH



Y. PRABOWO, S.T., M.Eng.
 NIP. 1980011-06-01-005

KAWASAN PERENCANA



Jalan Bukit Saringin Awi VIII / 190
 Condariyo Ngaliyan Semarang 50181
 Email : thomasarch@yahoo.com

TEAM LEADER	AGUS RI ST	
ESTIMATOR	AZIZ KURNIAWAN	
DRAFTSMAN	HISA DINA S	
GAMBAR		

SITEPLAN PEDESTRIAN










 












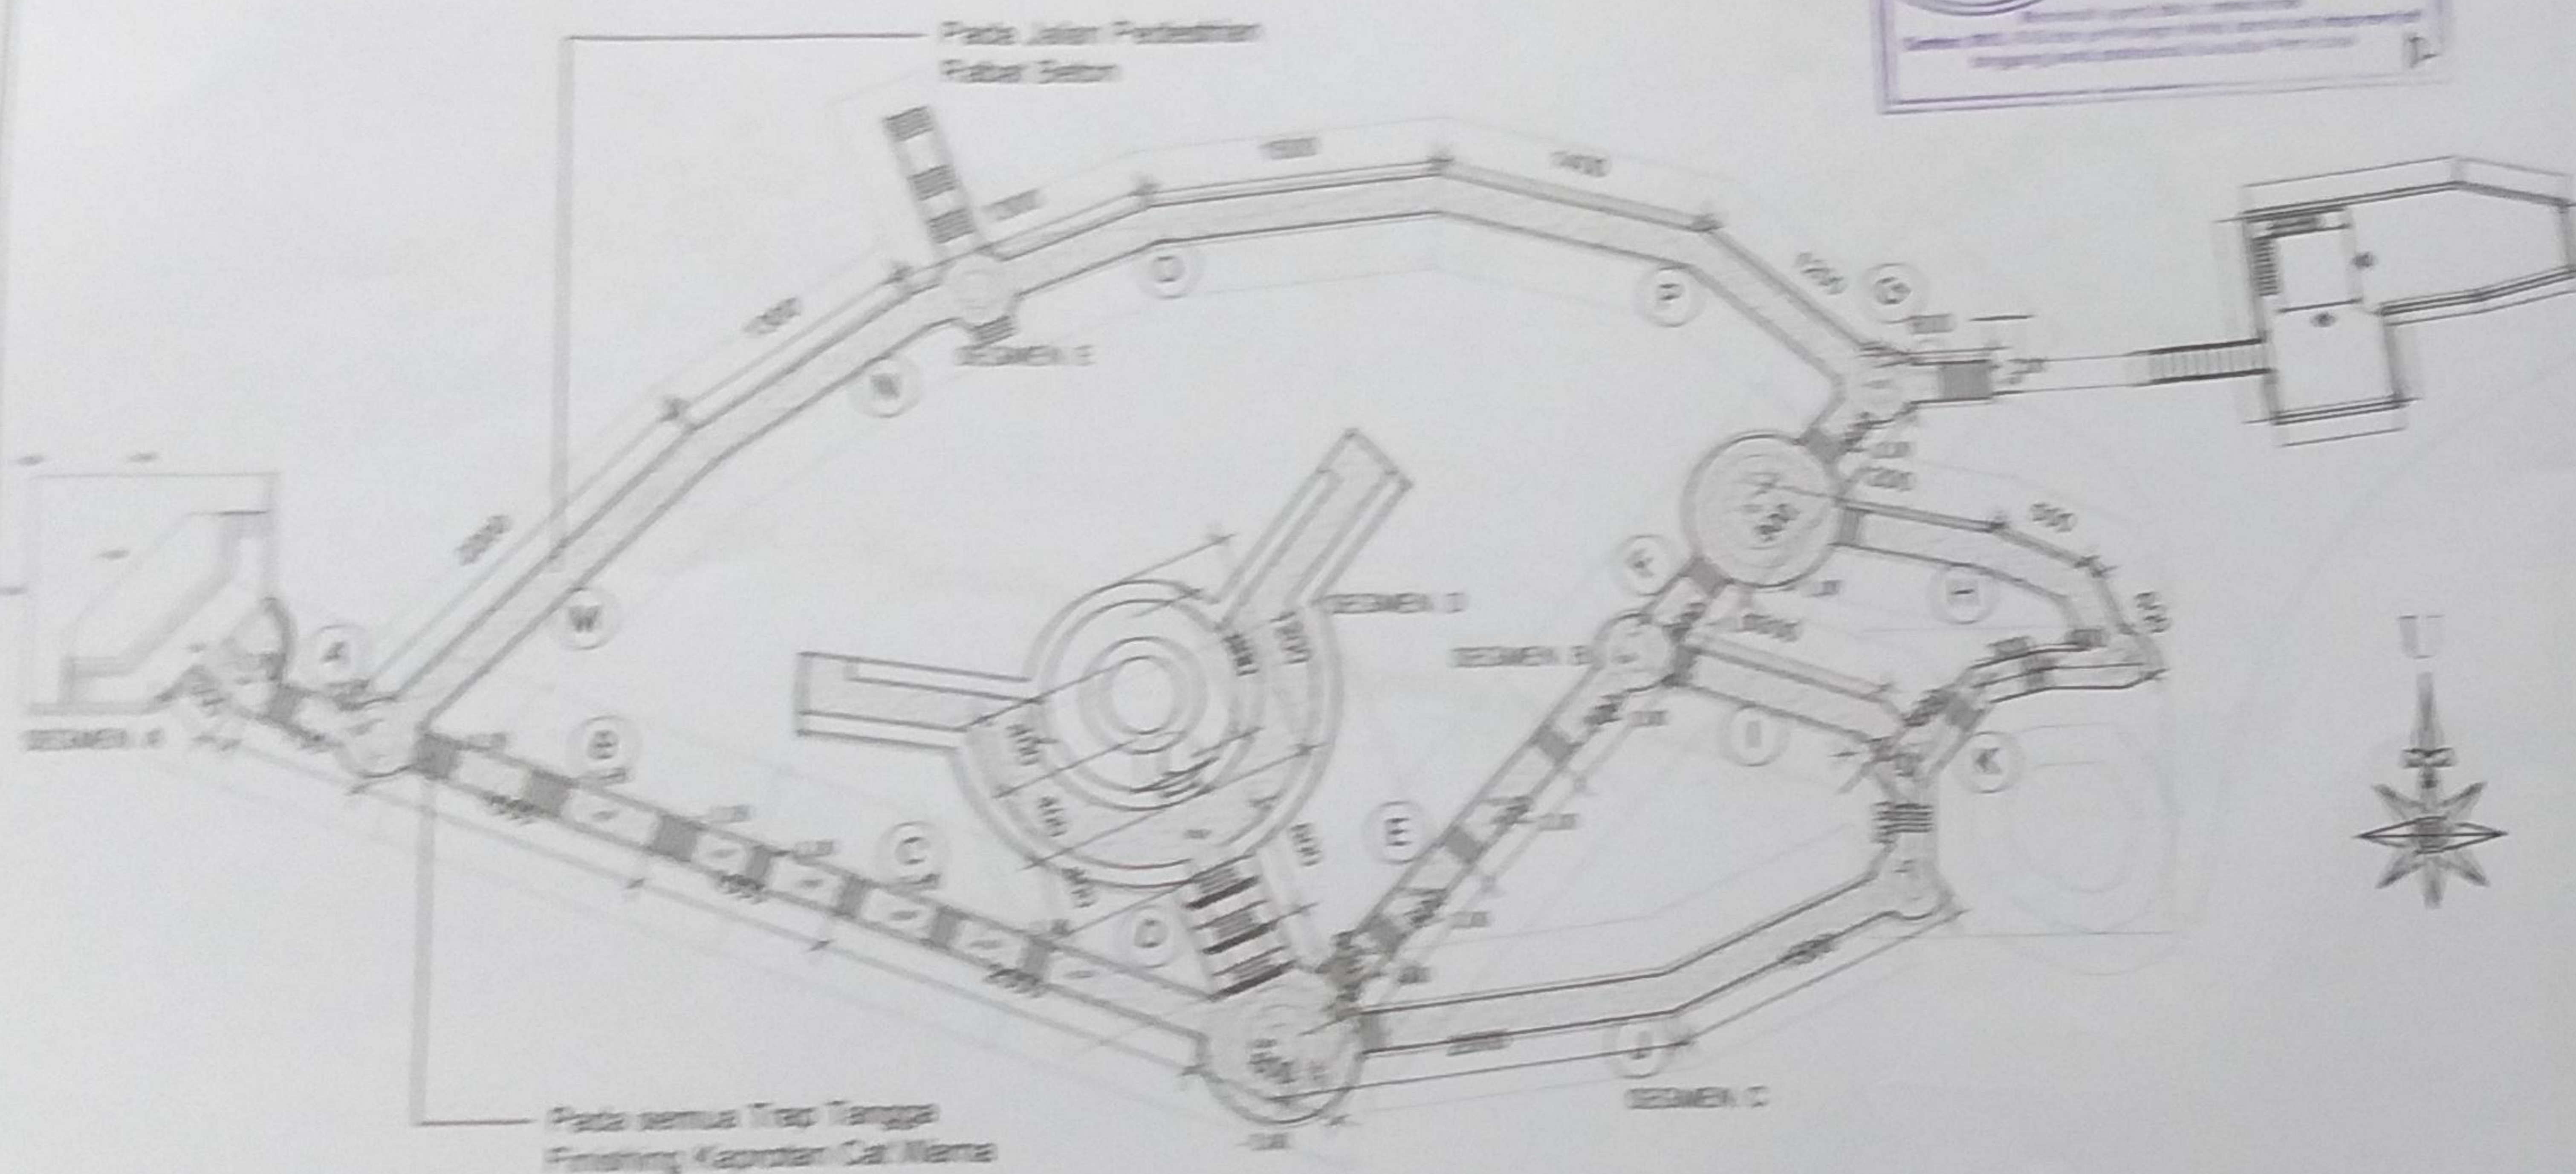

DENAH RENCANA PEDESTRIAN

1994

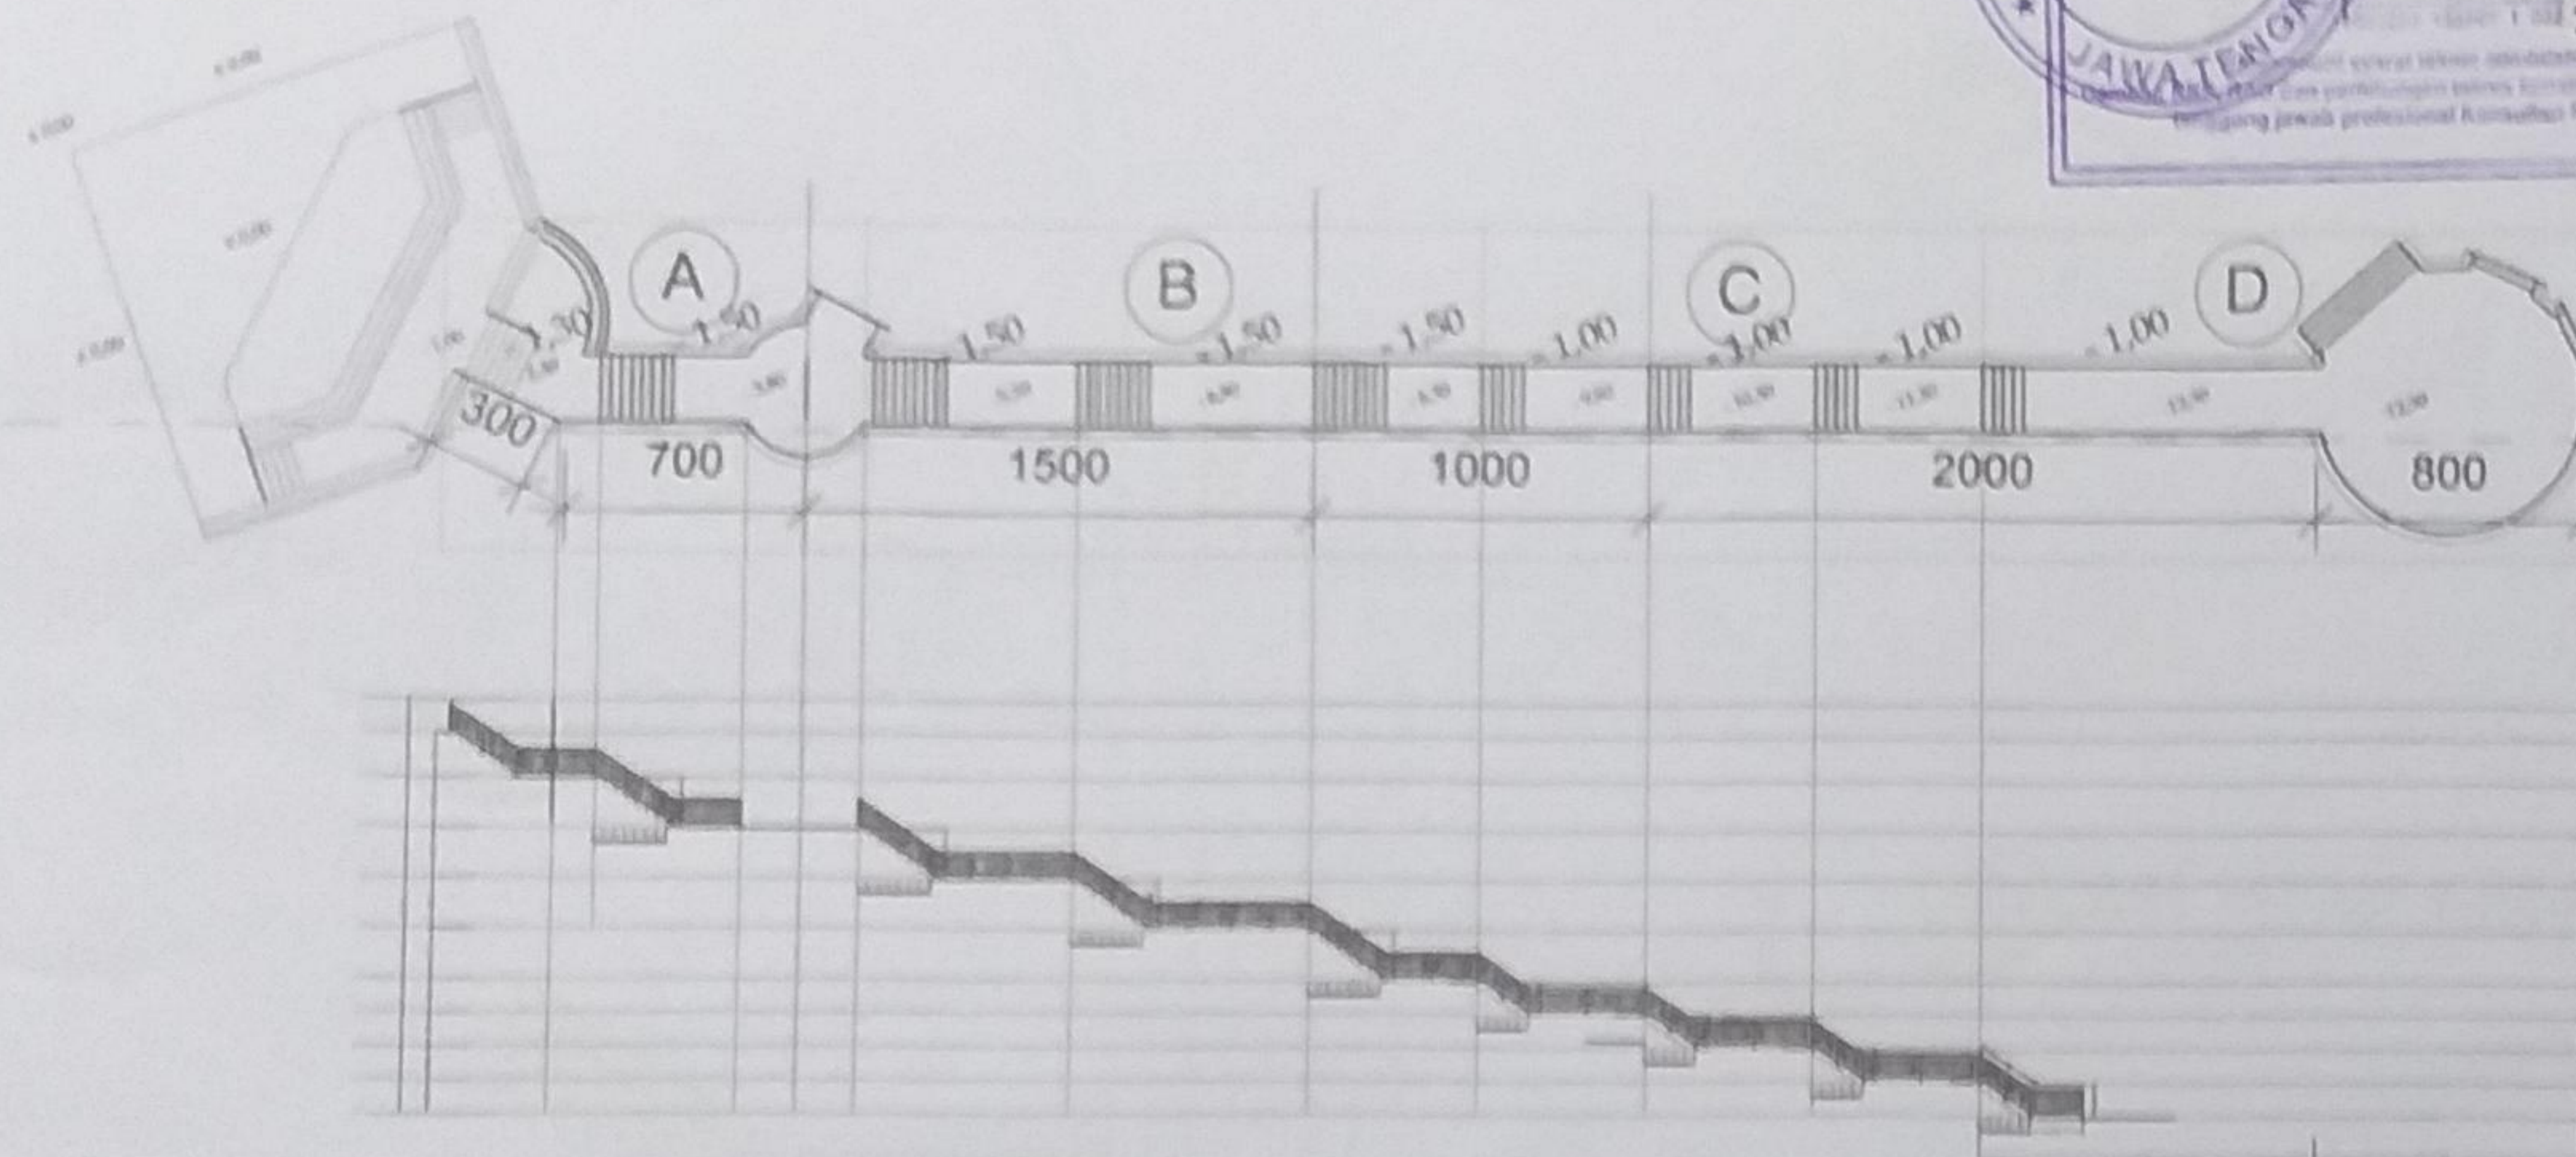

DINAS KEPEMUDAAN, OLAH RAGA DAN
PARAWISATA PROVINSI JAWA TENGAH
Jl. K. H. MANJUNGRAJOSO NO. 12 SEMARANG

KEGIATAN

PENGEMBANGAN
KAWASAN PARAWISATA

PEKERJAAN

PENATAAN ASSET PARAWISATA
MILIK PEMERINTAH DAERAH
PROVINSI JAWA TENGAH

LOKASI

GOA SEPLAWAN
KABUPATEN PURWOREJO

MENGETAHUI


KEPALA DINAS KEPEMUDAAN, OLAH RAGA DAN
PARAWISATA PROVINSI JAWA TENGAH



Drs. SINDENG ROBOCHHO RACHMADI, MM.
NIP. 19601231 198402 1 008

MENYETUJUI

PEJABAT PEMBUAT KOMITMEN
DINAS KEPEMUDAAN, OLAH RAGA DAN
PARAWISATA PROVINSI JAWA TENGAH

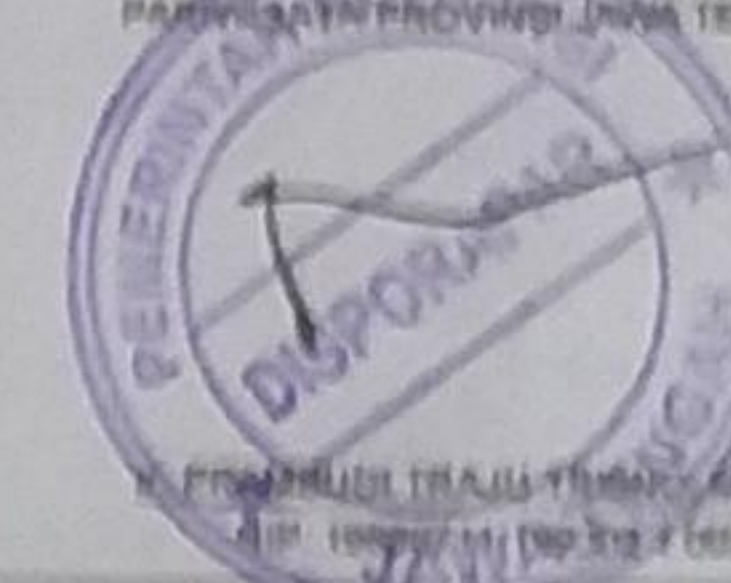

D. PRABUDI TRAJU THOMAS, MM, MSi
NIP. 19800714 199312 2 002

KONTRITAN PERENCANA



Jalan Bukit Beringin Awi VIII / 190
Gondoriyo Ngaliyan Semarang 50181
Email : threearch@yahoo.com

TEAM LEADER AGUNG W. ST

ESTIMATOR ARI KURNIAWAN

DRAFTER HISA DIBA S


GAMBAR

DENAH & TAMPAK
JALAN PEDESTRIAN SEGMENT A




DENAH & TAMPAK JALAN PEDESTRIAN SEGMENT A

Scale 1 : 500

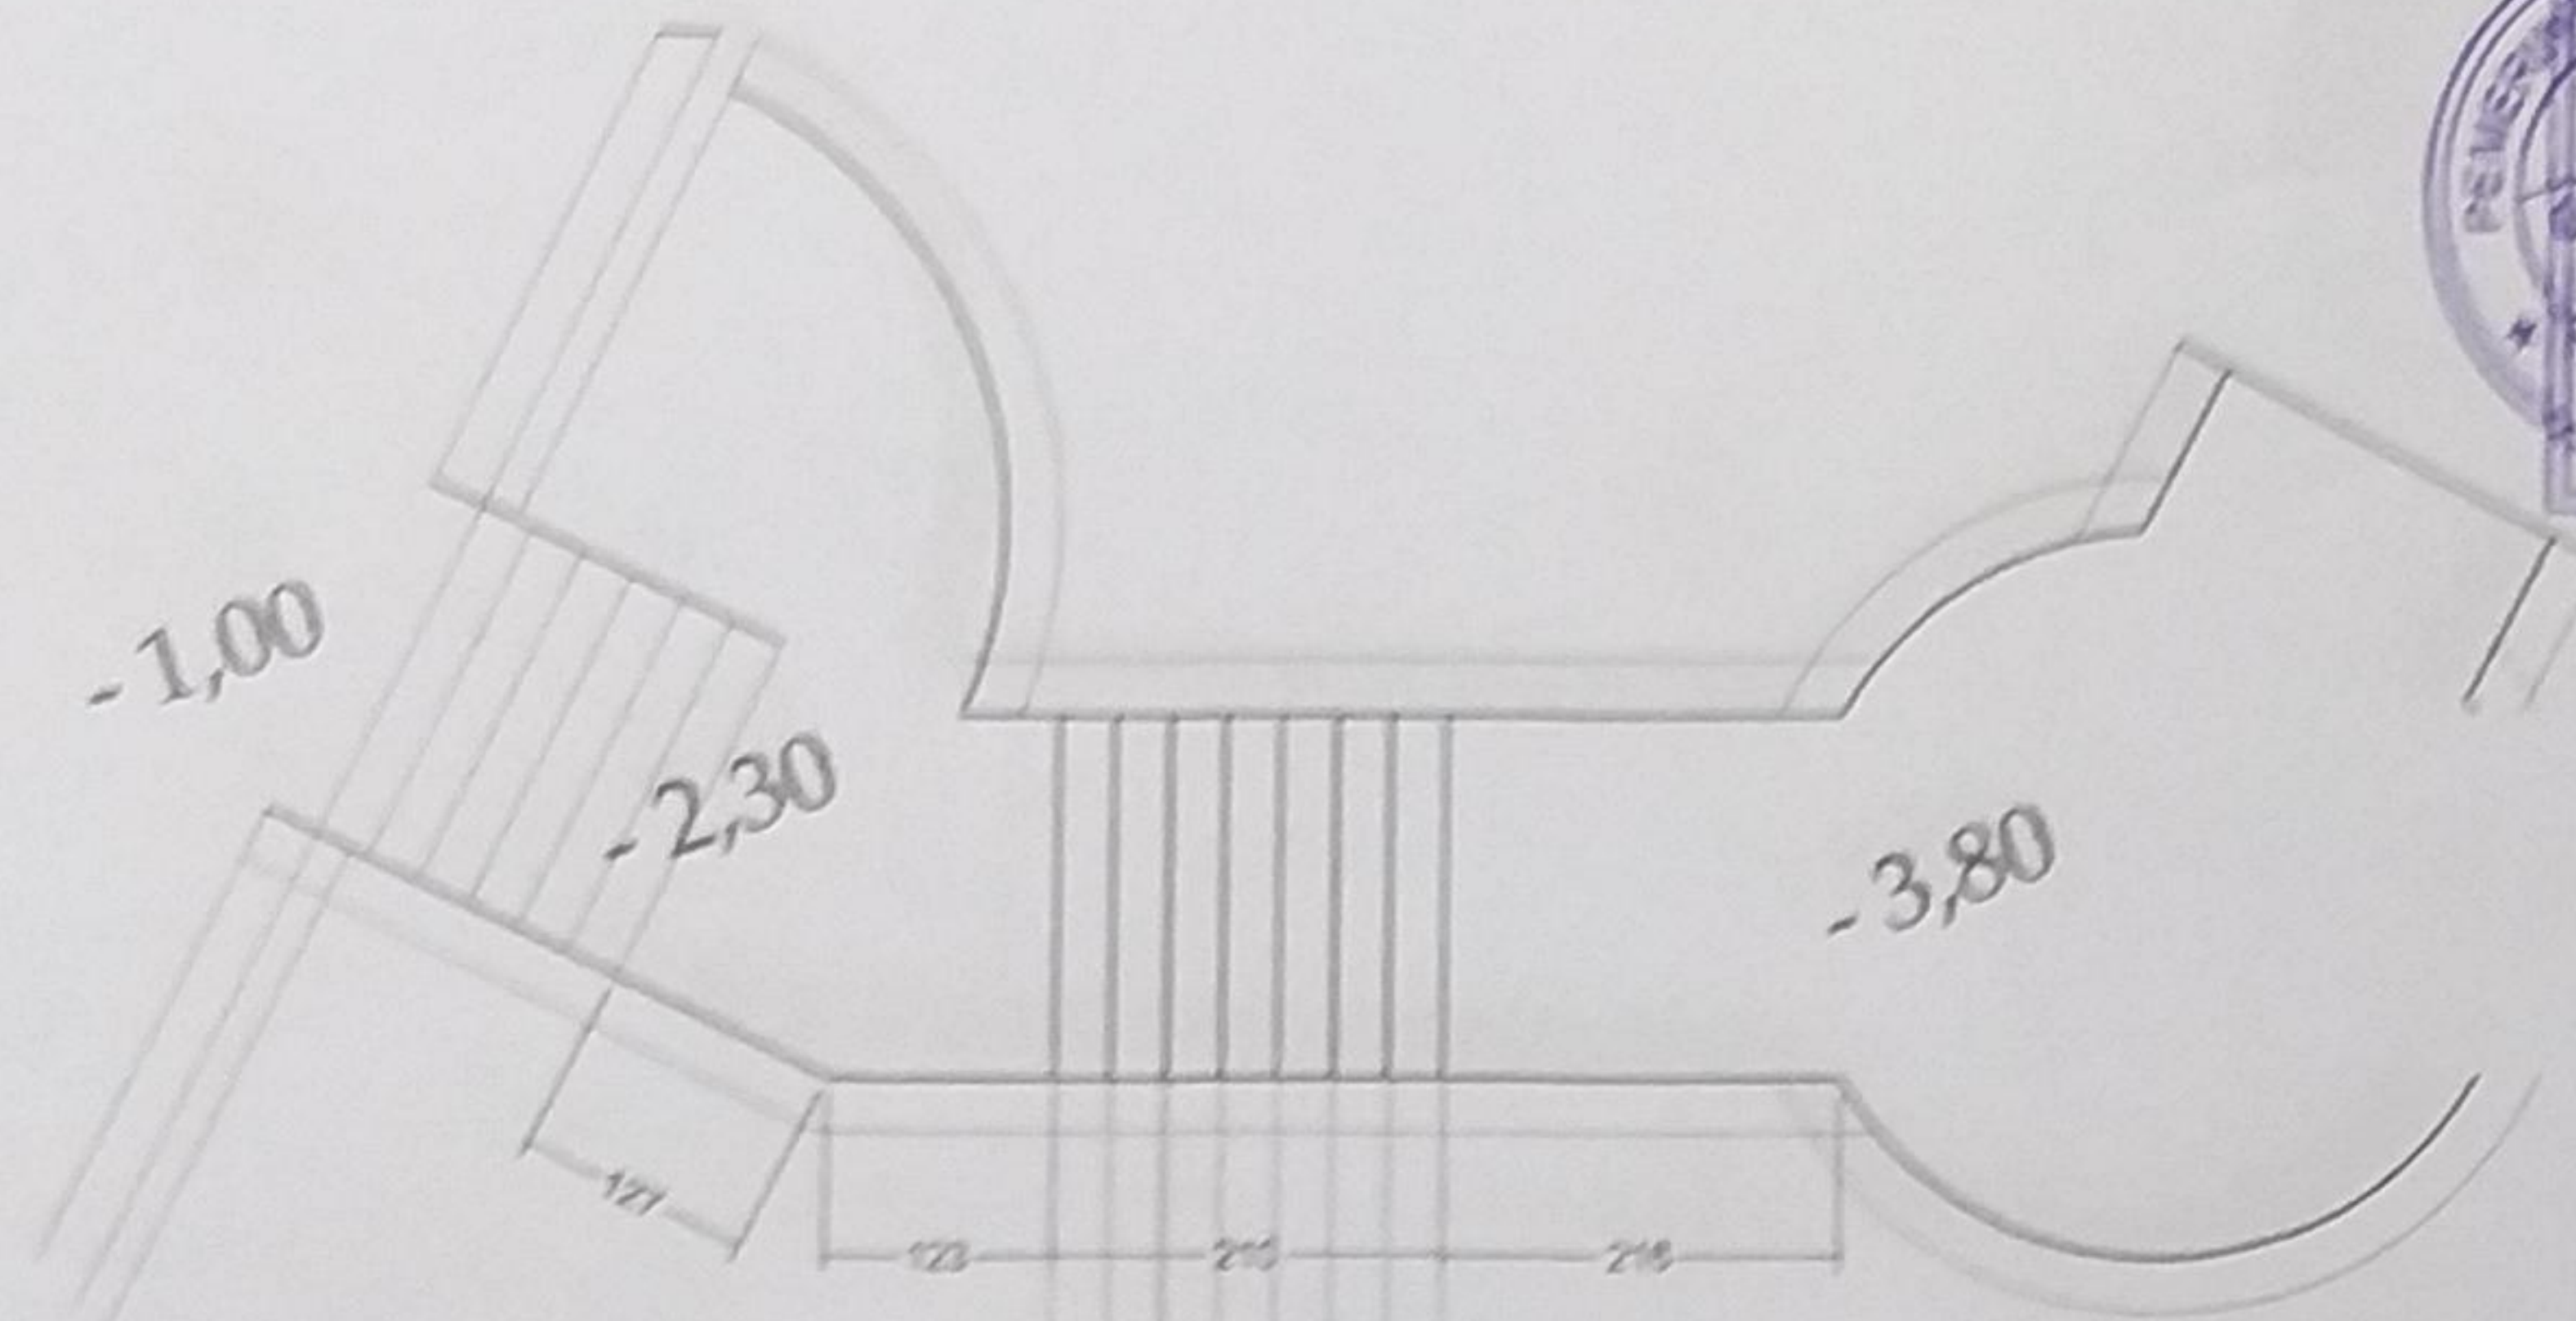


DENAH TRAP TANGGA. A

Skala 1 : 75

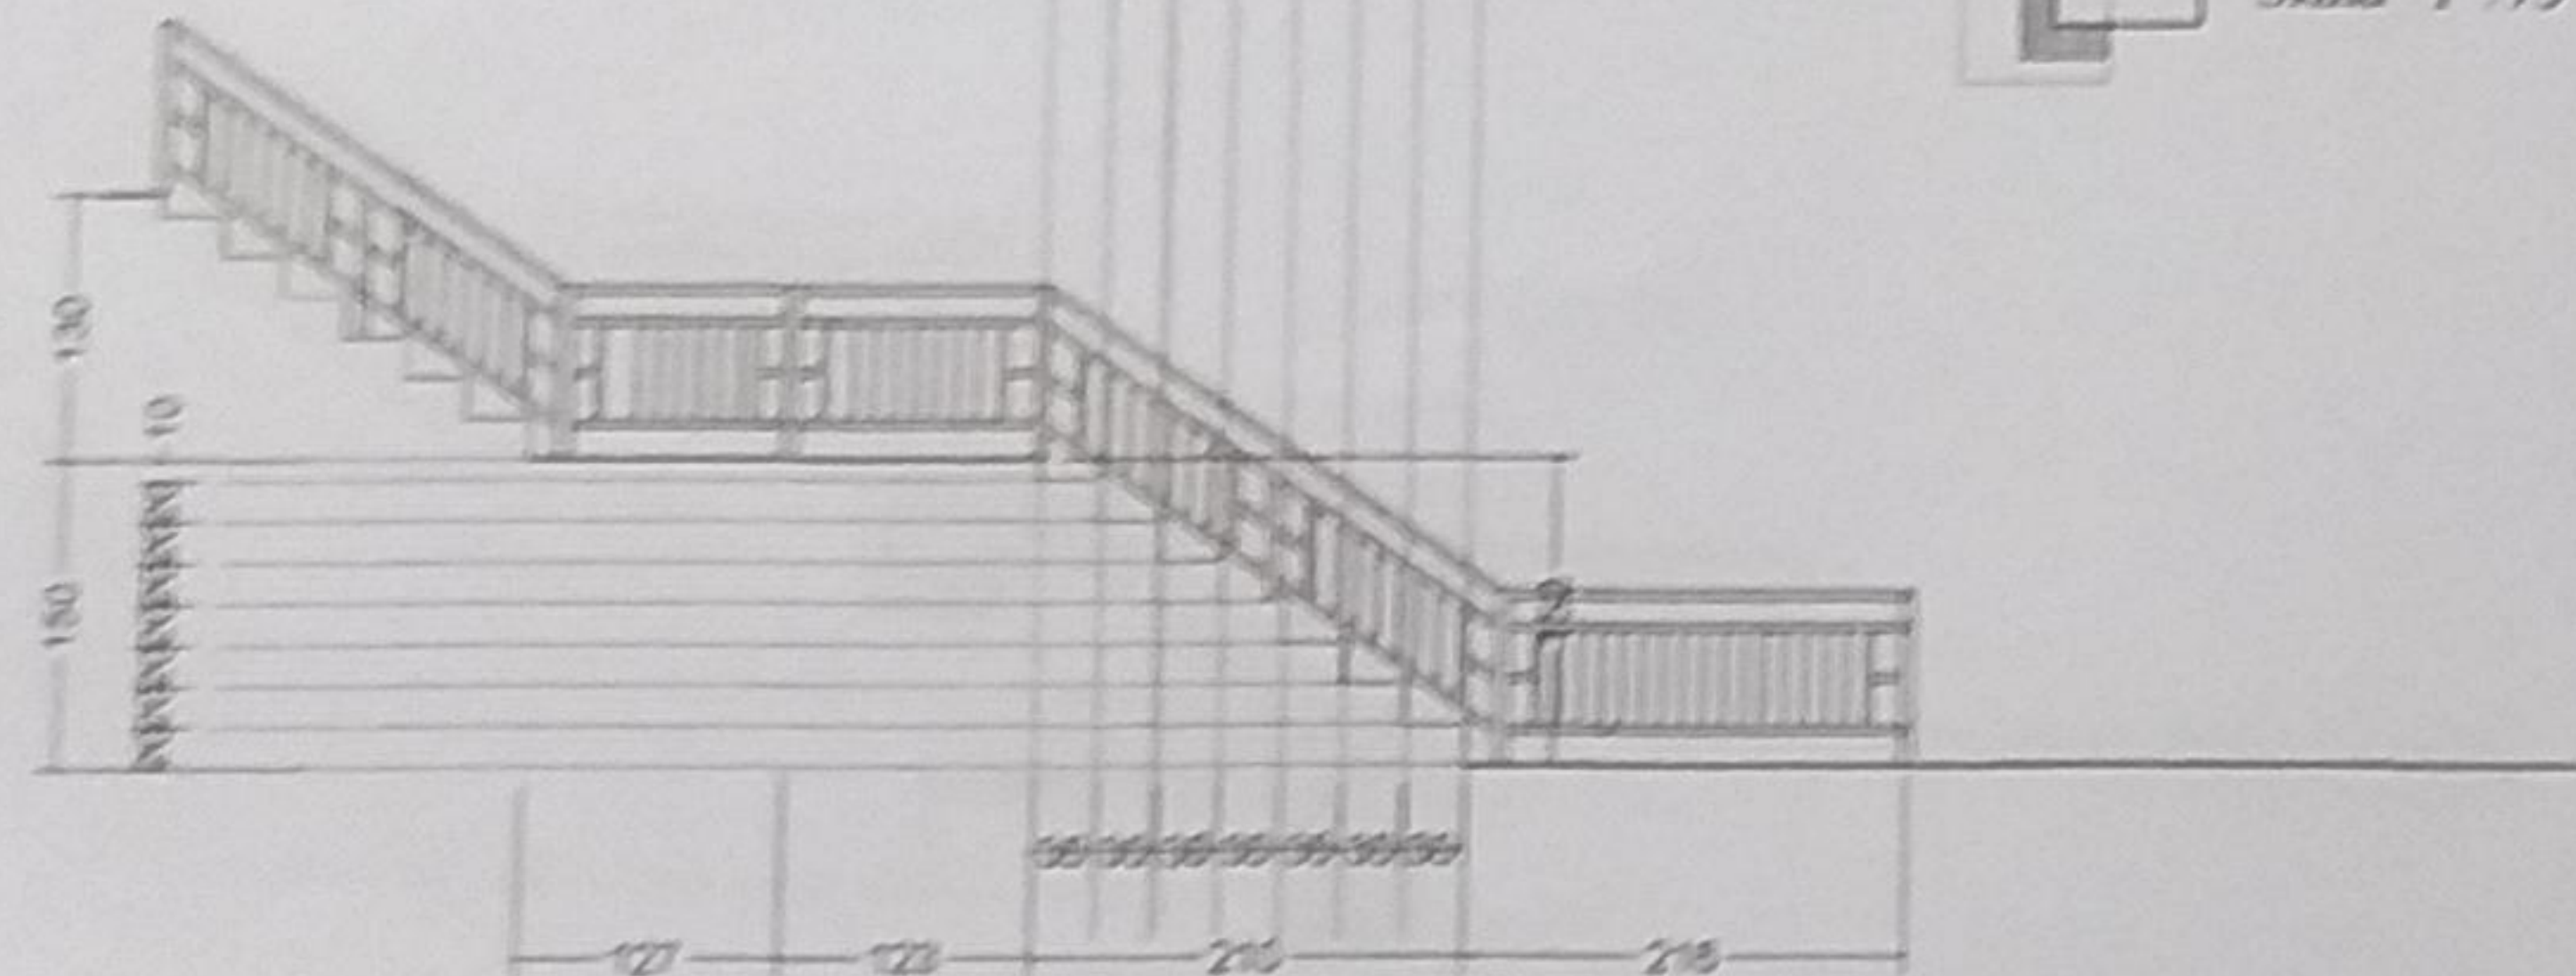

TAMPAK SAMPING A

Skala 1 : 75

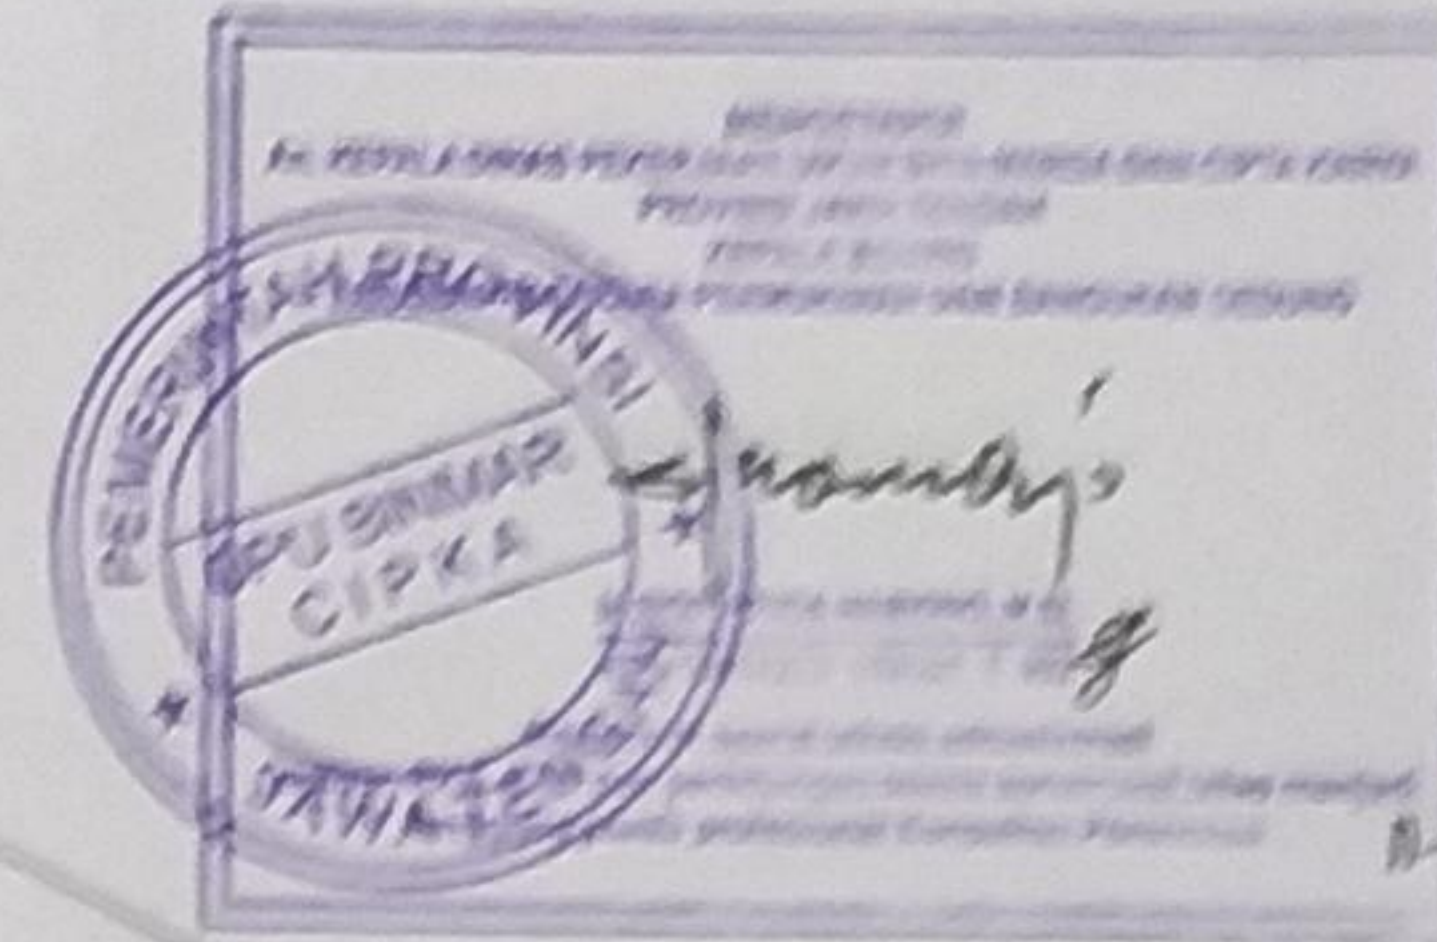






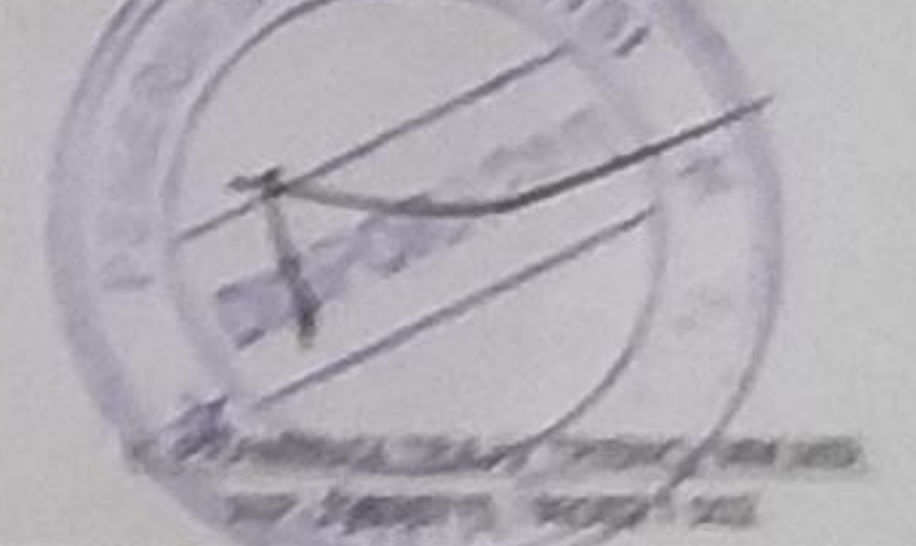

KORAN


Jalan Bukit Serangan Auri VIII / 190
Gondaroyo Ngaliyan Semarang 50181
Email : threarchcityplan.com


TEAM LEADER AGUNG W. ST.

ESTIMATOR ARI KURNIAWAN


DRAFTER HISA DEBA S

GABUNG


DENAH TRAP TANGGA. A
TAMPAK SAMPING A

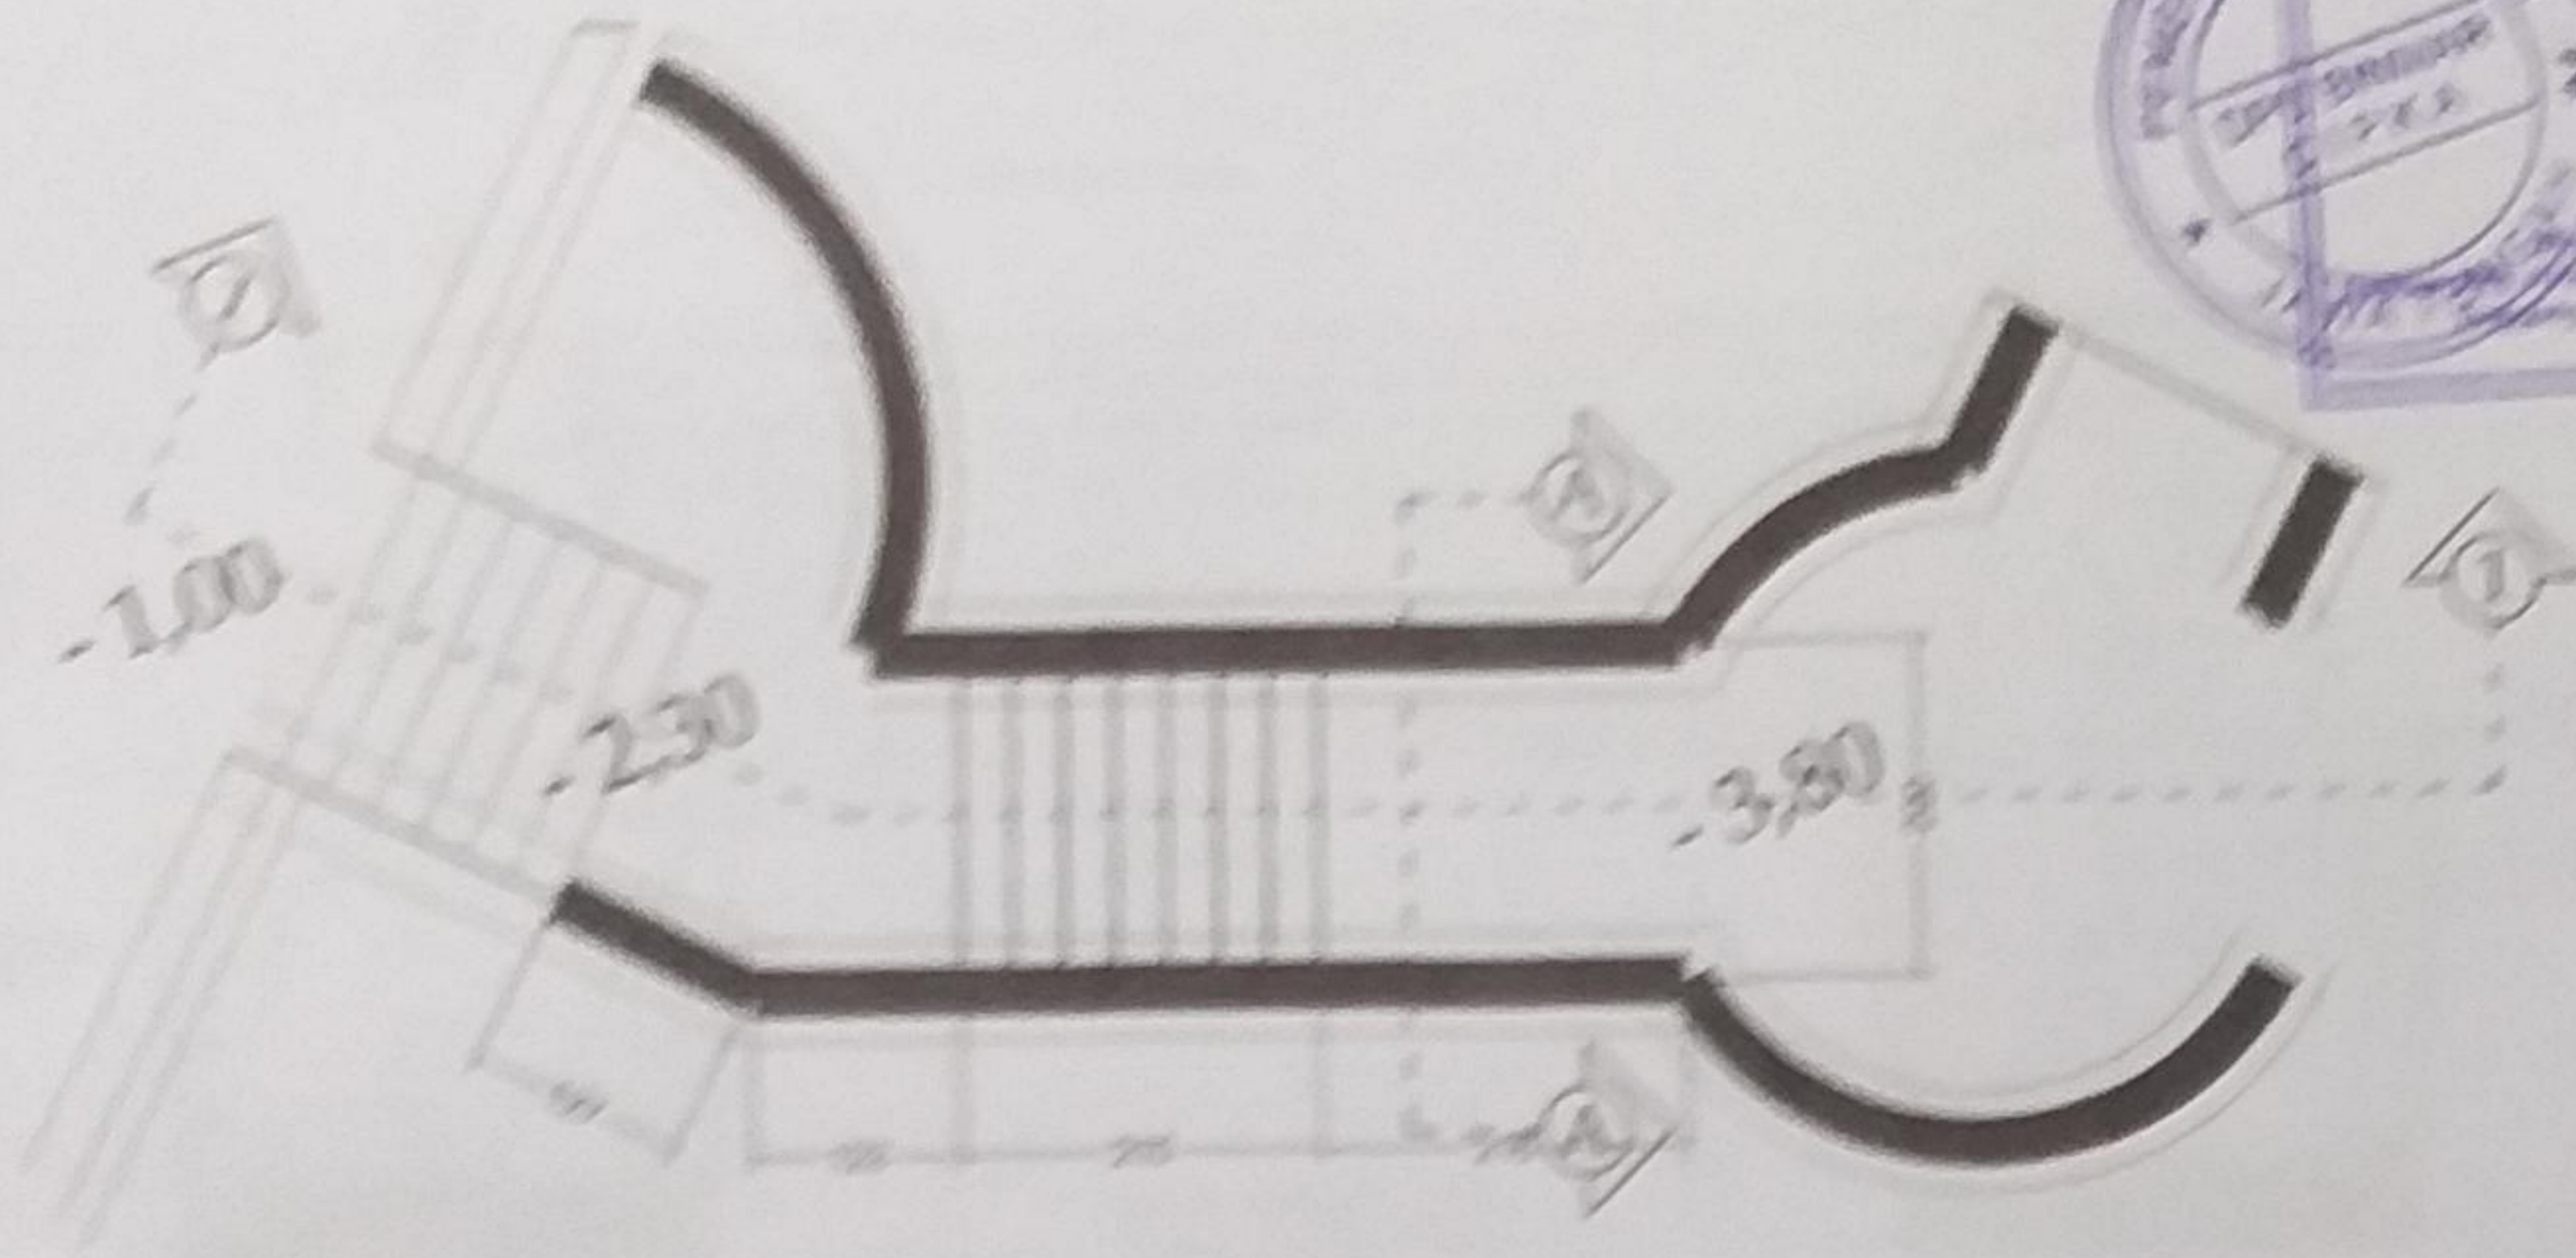

DENAH PONDASI. A
Skala 1 : 75

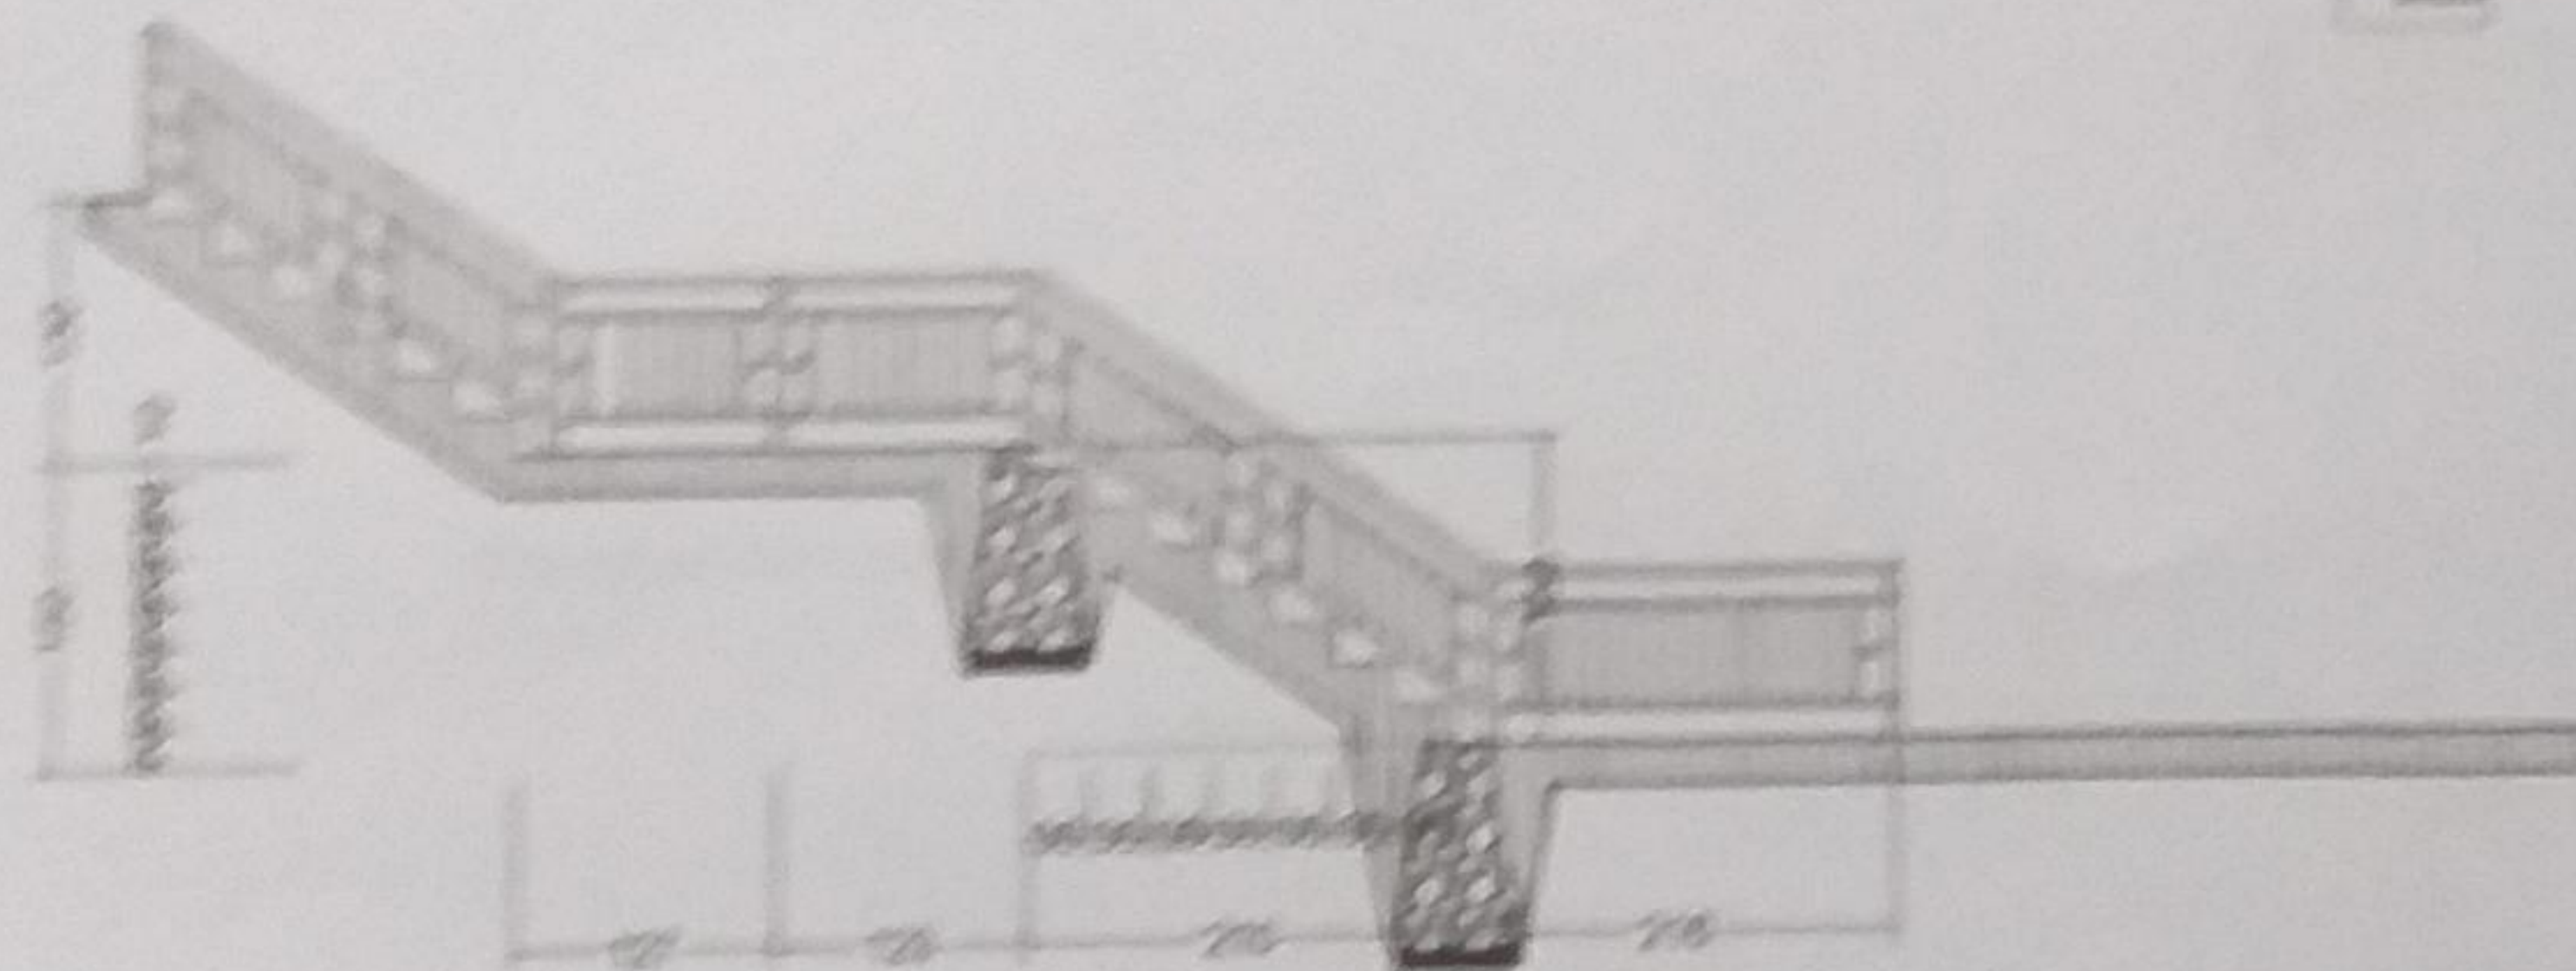

POTONGAN 1-1
Skala 1 : 75

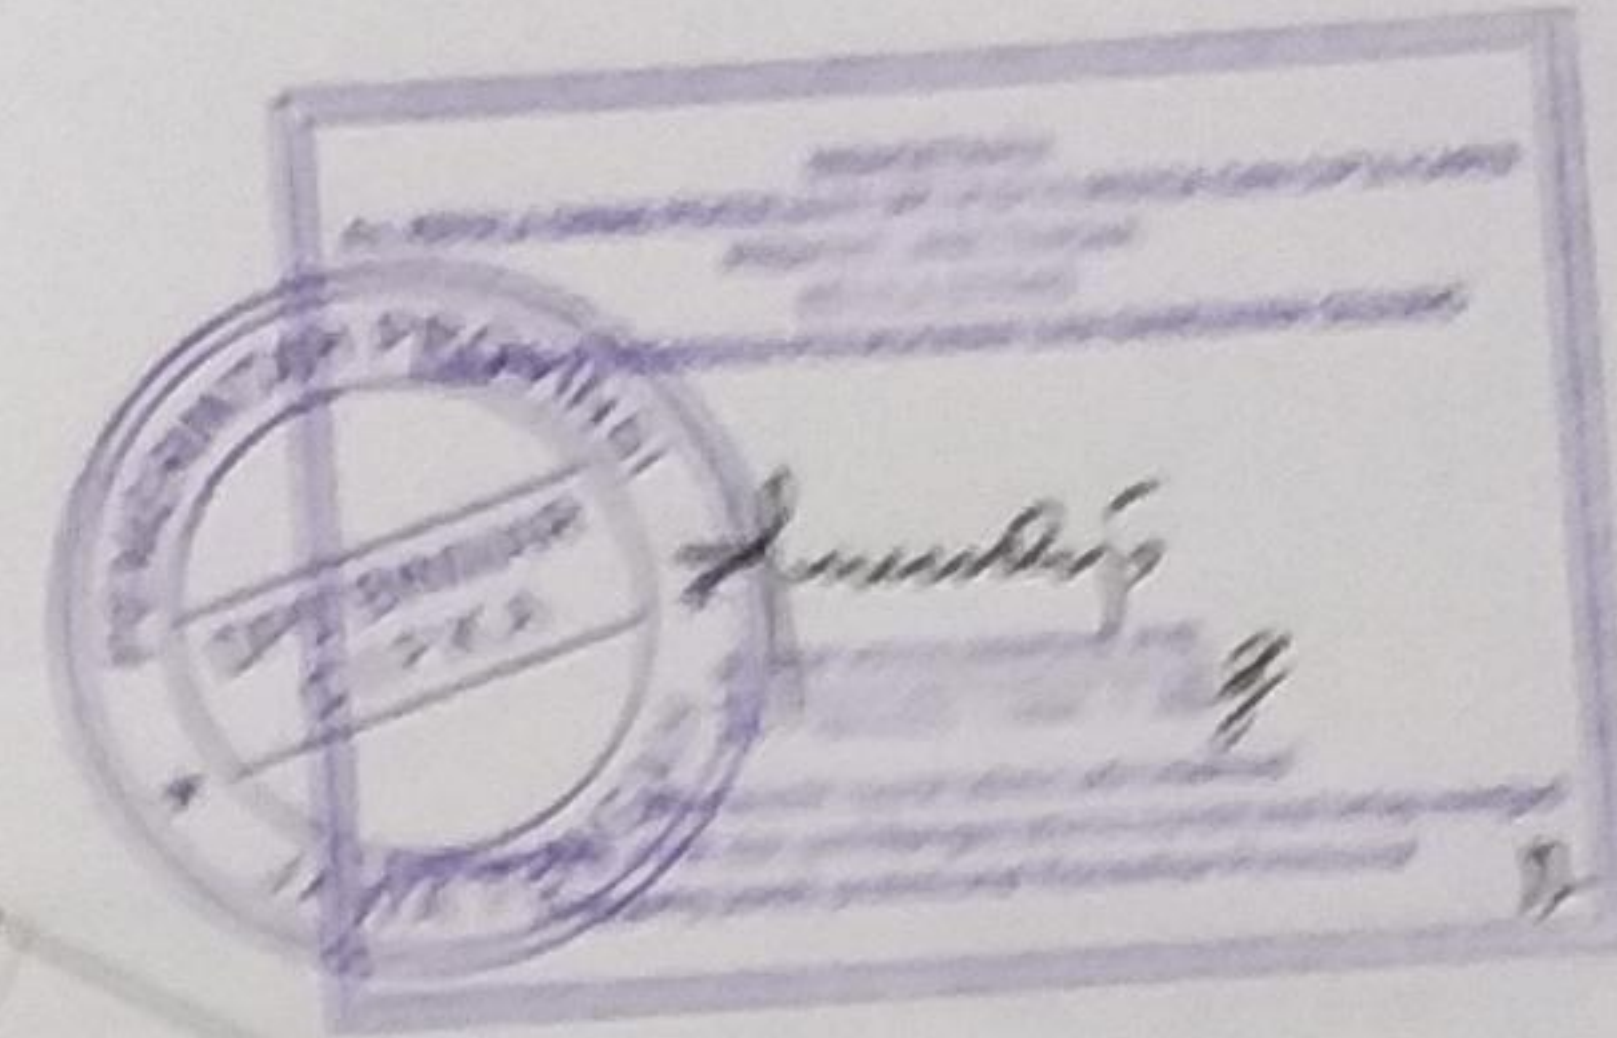

PT. Arch
Jalan Bulek Begungan Arah VIII / 100
Condokwaja Ngaliyan Semarang 50185
Email : timanarch@yahoo.com

PROJEKSI
















Arch
Jalan Bulek Begungan Arah VIII / 100
Condokwaja Ngaliyan Semarang 50185
Email : timanarch@yahoo.com

TEAM LEADER	AGUNG H. ST	
ESTIMATOR	ALY KURNIAWAN	
GRAPHER	HISA DEKA S	
GAMBAR		

DENAH PONDASI A
POTONGAN 1-1



DINAS KEPEMUDAAN, OLAH RAGA DAN
PARISWATA PROVINSI JAWA TENGAH
Jl. KEMUNDURAN NO. 12 SEMARANG





MILIK PEMERINTAH DAERAH
PROVINSI JAWA TENGAH

LOKASI

DGA SEPURAH
KABUPATEN PURWOREJO

MENGETAHUI

KEPALA DINAS KEPEMUDAAN, OLAH RAGA DAN
PARISWATA PROVINSI JAWA TENGAH

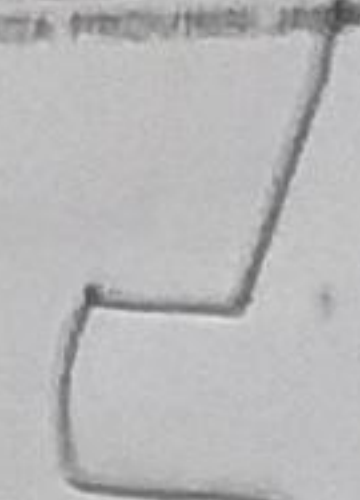

Drs. SUDHARMO KUSUMOHARJO RACHMAN, ARS.
NIP. 19610201 196401 1 008

MENYETUJUI

PEJABAT PEMBUAT KONTAK
DINAS KEPEMUDAAN, OLAH RAGA DAN
PARISWATA PROVINSI JAWA TENGAH



Arch
Jalan Bukit Beringin Auri VIII / 190
Gondoroyo Ngaliyan Semarang 50191
Email : threearch@yahoo.com


TEAM LEADER AGUNG VI ST

ESTIMATOR RUS KURNIAWAN

DRAFTER NISA DIBA S

GAMBAR


DENAH TRAP TANGGA B
TAMPAK SAMPING B

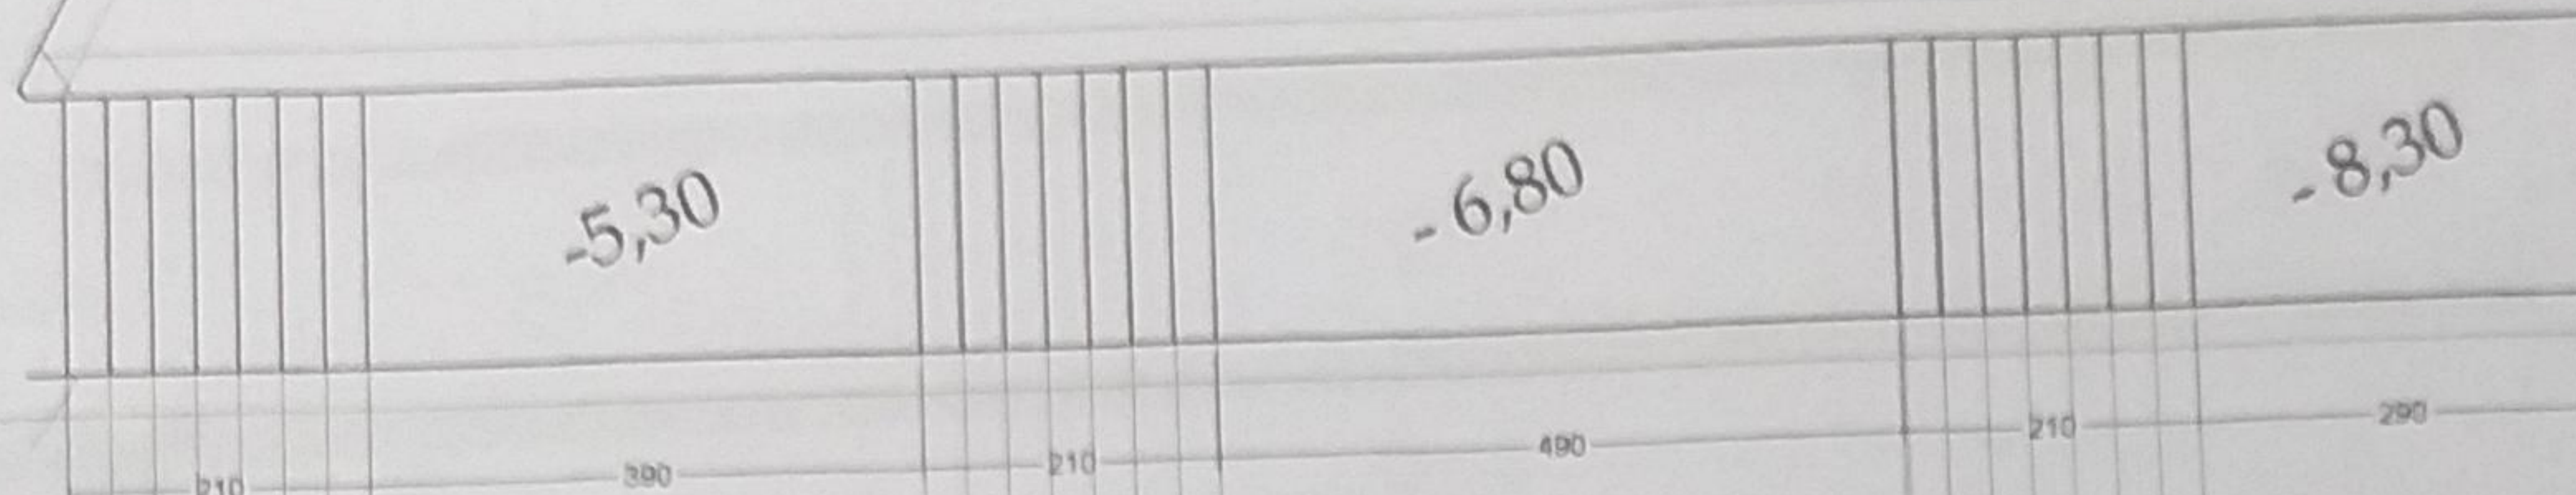

DENAH TRAP TANGGA. B


Skala 1 : 75

01 - 150
150
150

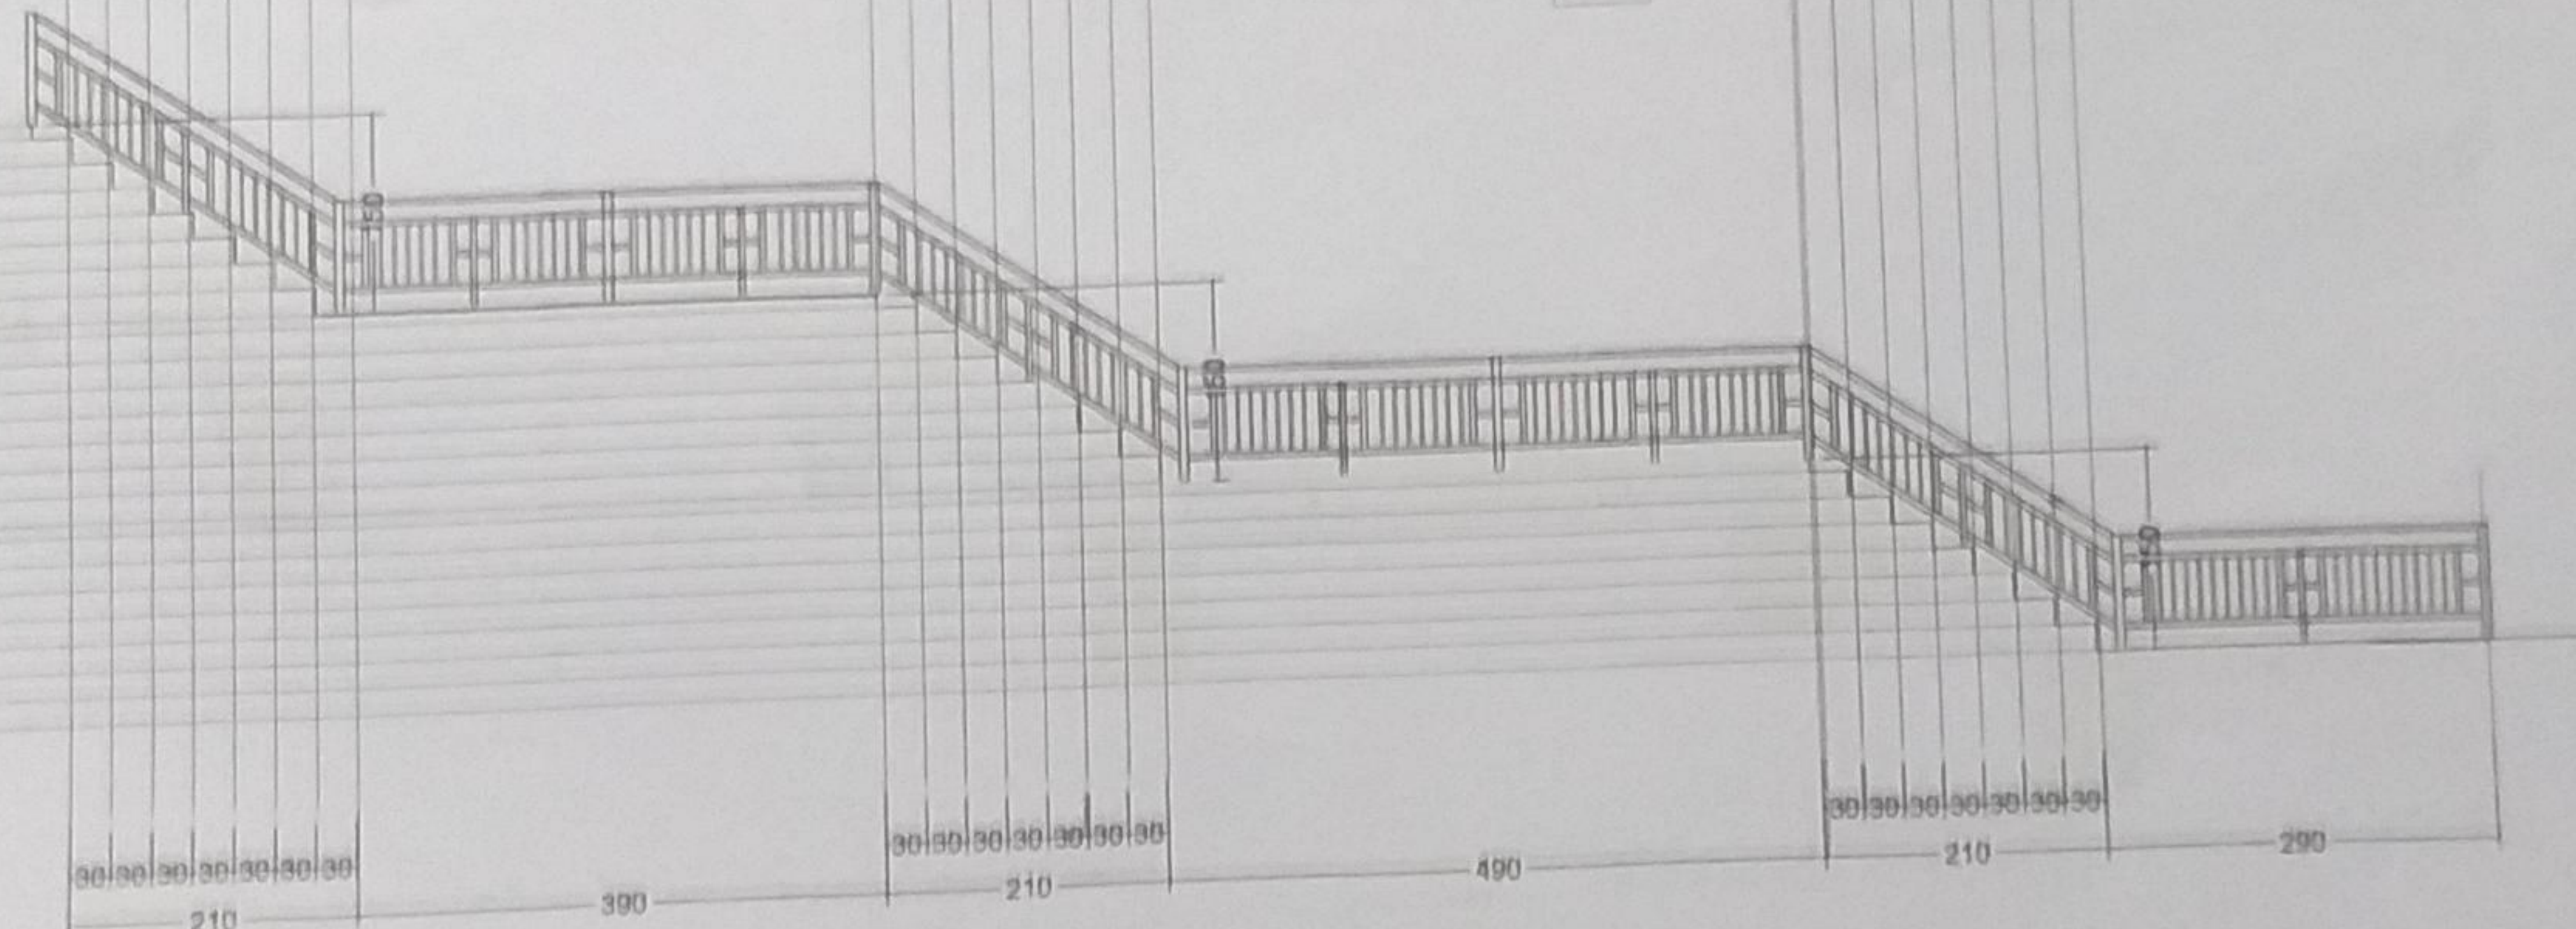

TAMPAK SAMPING B

Skala 1 : 75

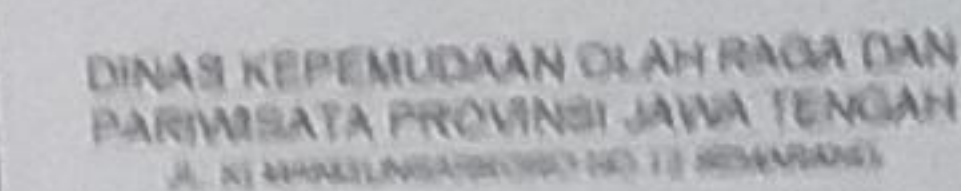


PENGEMBANGAN KAWASAN PARIWISATA

PEKERJAAN

PENATAAN ASSET PARIWISATA
MILIK PEMERINTAH DAERAH
PROVINSI JAWA TENGAH

LONASI

GDA SEPLAWAN
KABUPATEN PURWOREJO

MENUB TAFIL

KEPALA DINAS KEPEMUDAAN, OLAH RAGA DAN
PARAWISATA PROVINSI JAWA TENGAH

Drs. SINCENG NOGOROHO RACHMADI, MM.
NIP. 19891231 198403 1 008

MENYETUJUI

PEJABAT PEMBUAT KOMITMEN
PARIWISATA PROVINSI JAWA TENGAH

Ir PRAMUJO PRATIWI, M.Pd
NIP. 1957111010201002

KONSULTAN PERENCANA

Arch
Jalan Bukit Beringin Asri VIII / 190
Gondoriyo Ngaliyan Semarang 50181
Email : threearch@yahoo.com


TEAM LEADER AGUNG W, ST

ESTIMATOR : AVI KURNIAWAN

DRAFTER HISA DIBA S


GAMBAR

DENAH PONDASI, B
POTONGAN 2-2

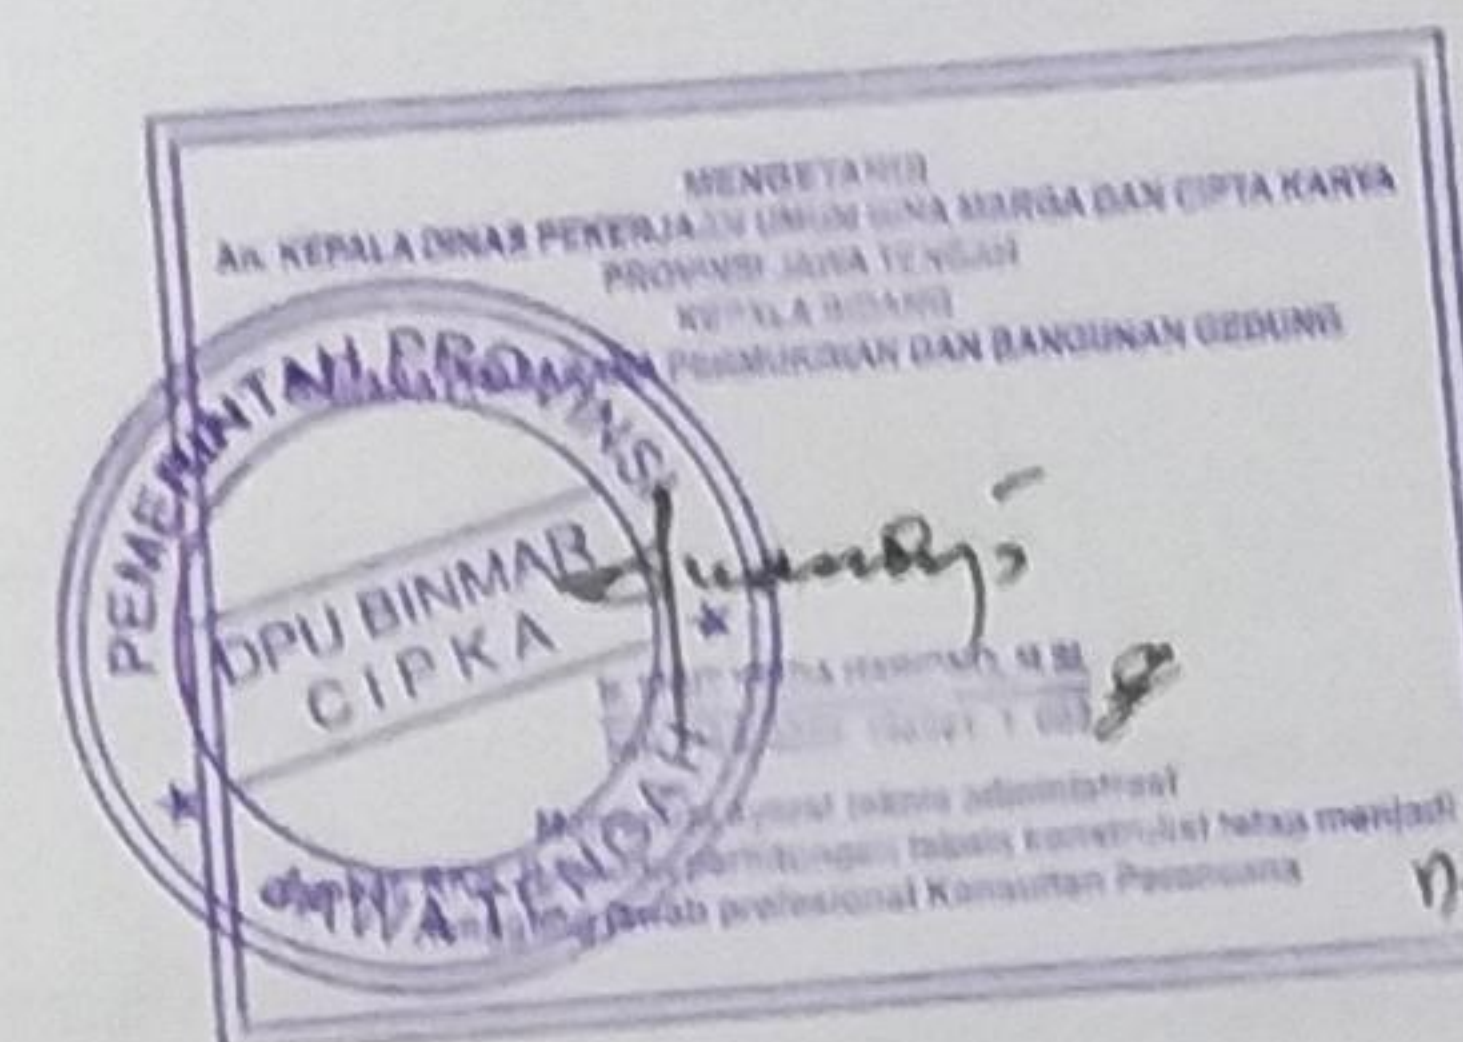



DENAH PONDASI. B

Skala 1 : 75

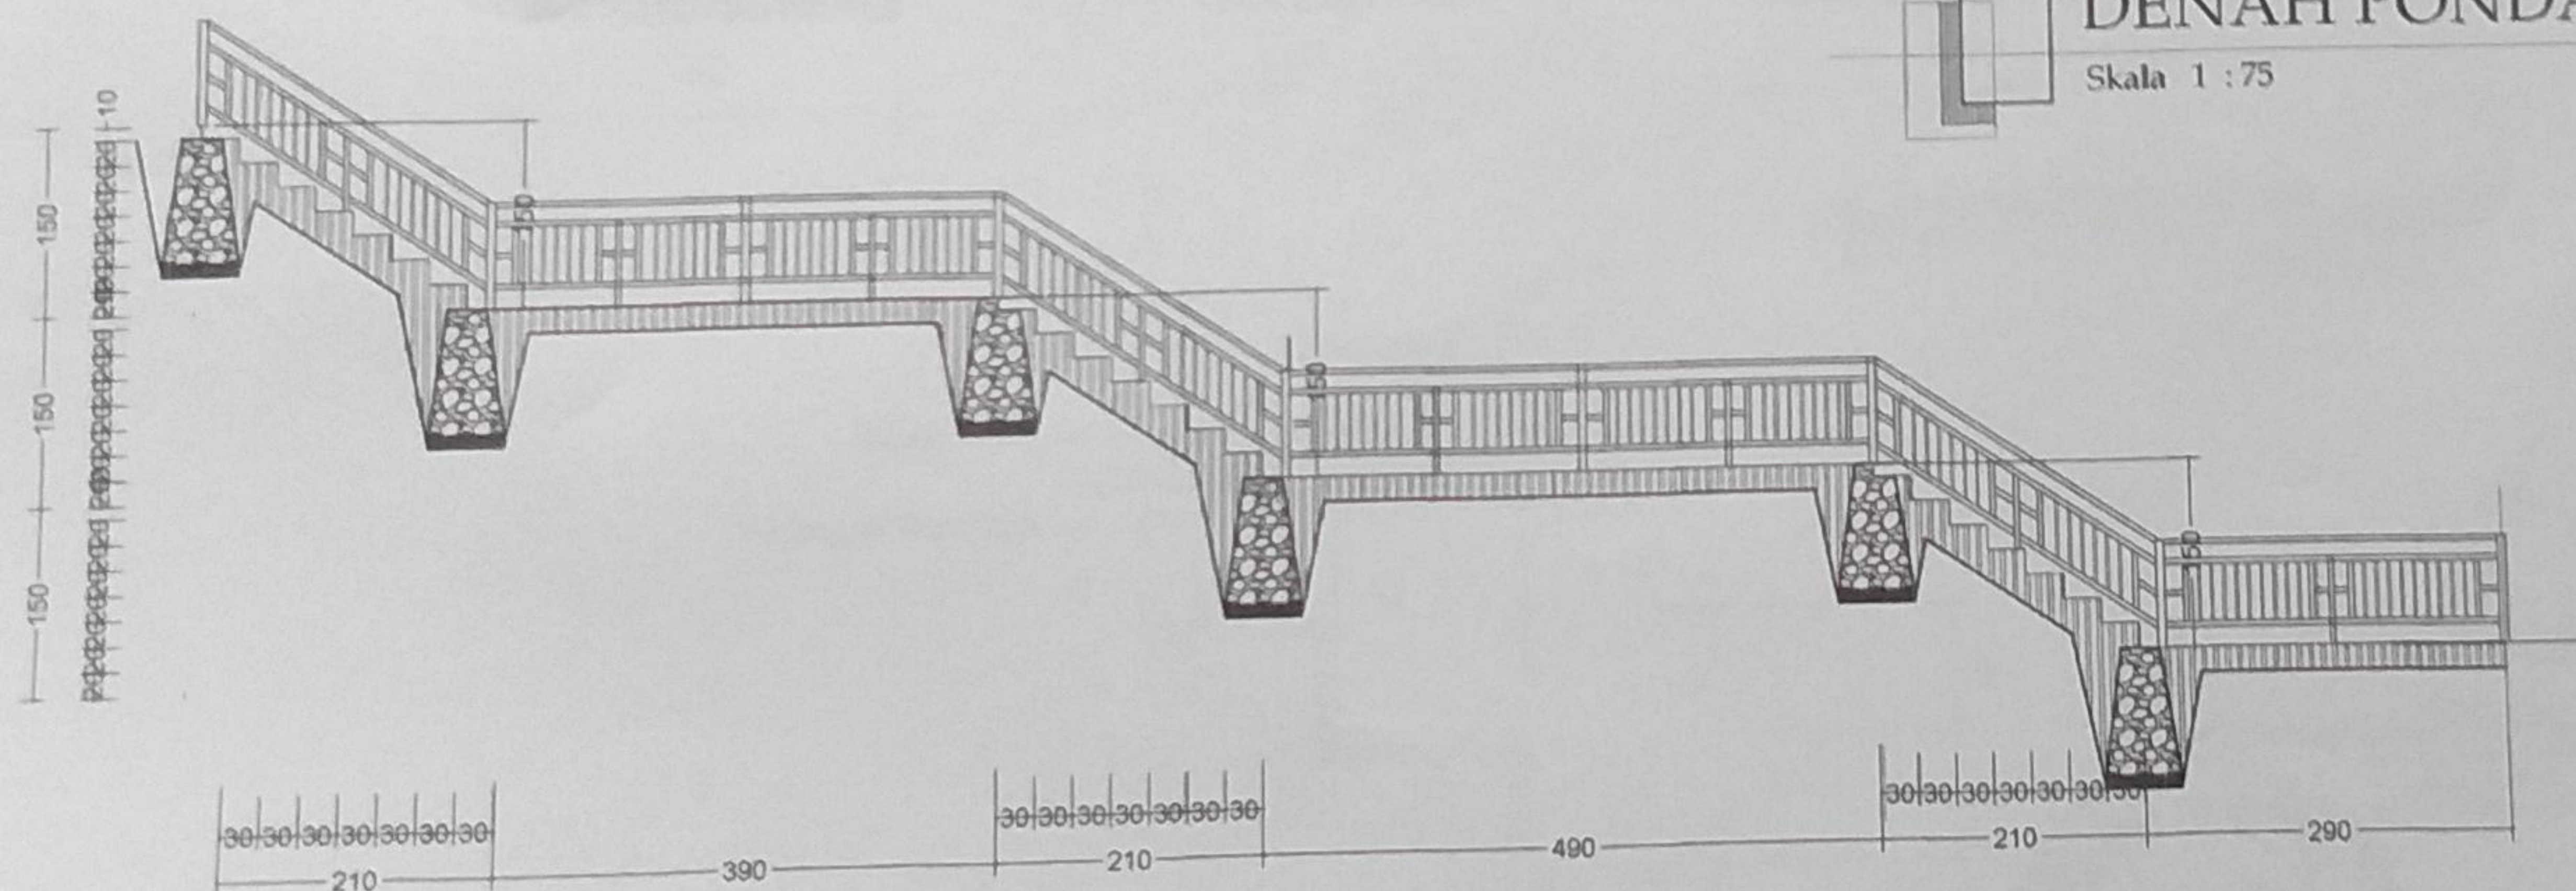

POTONGAN 2-2

Skala 1 : 75

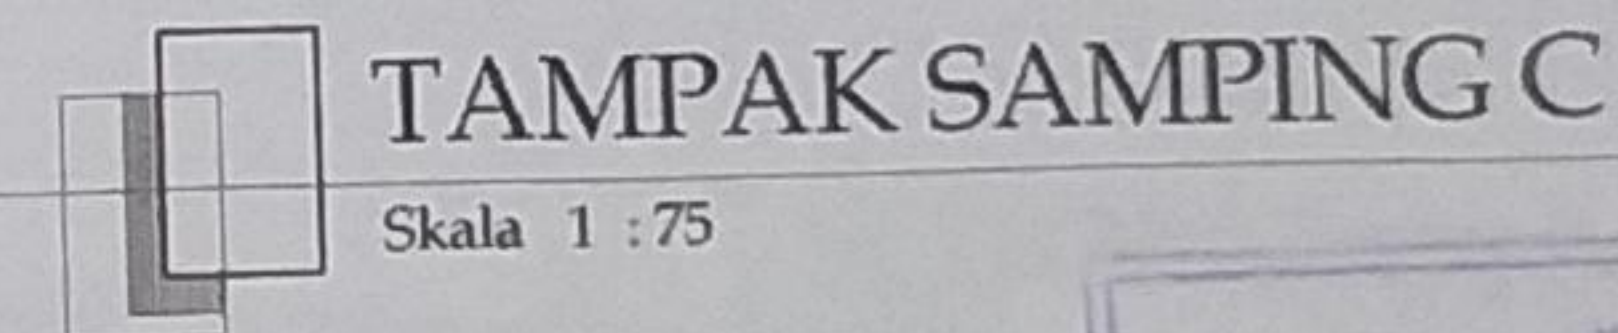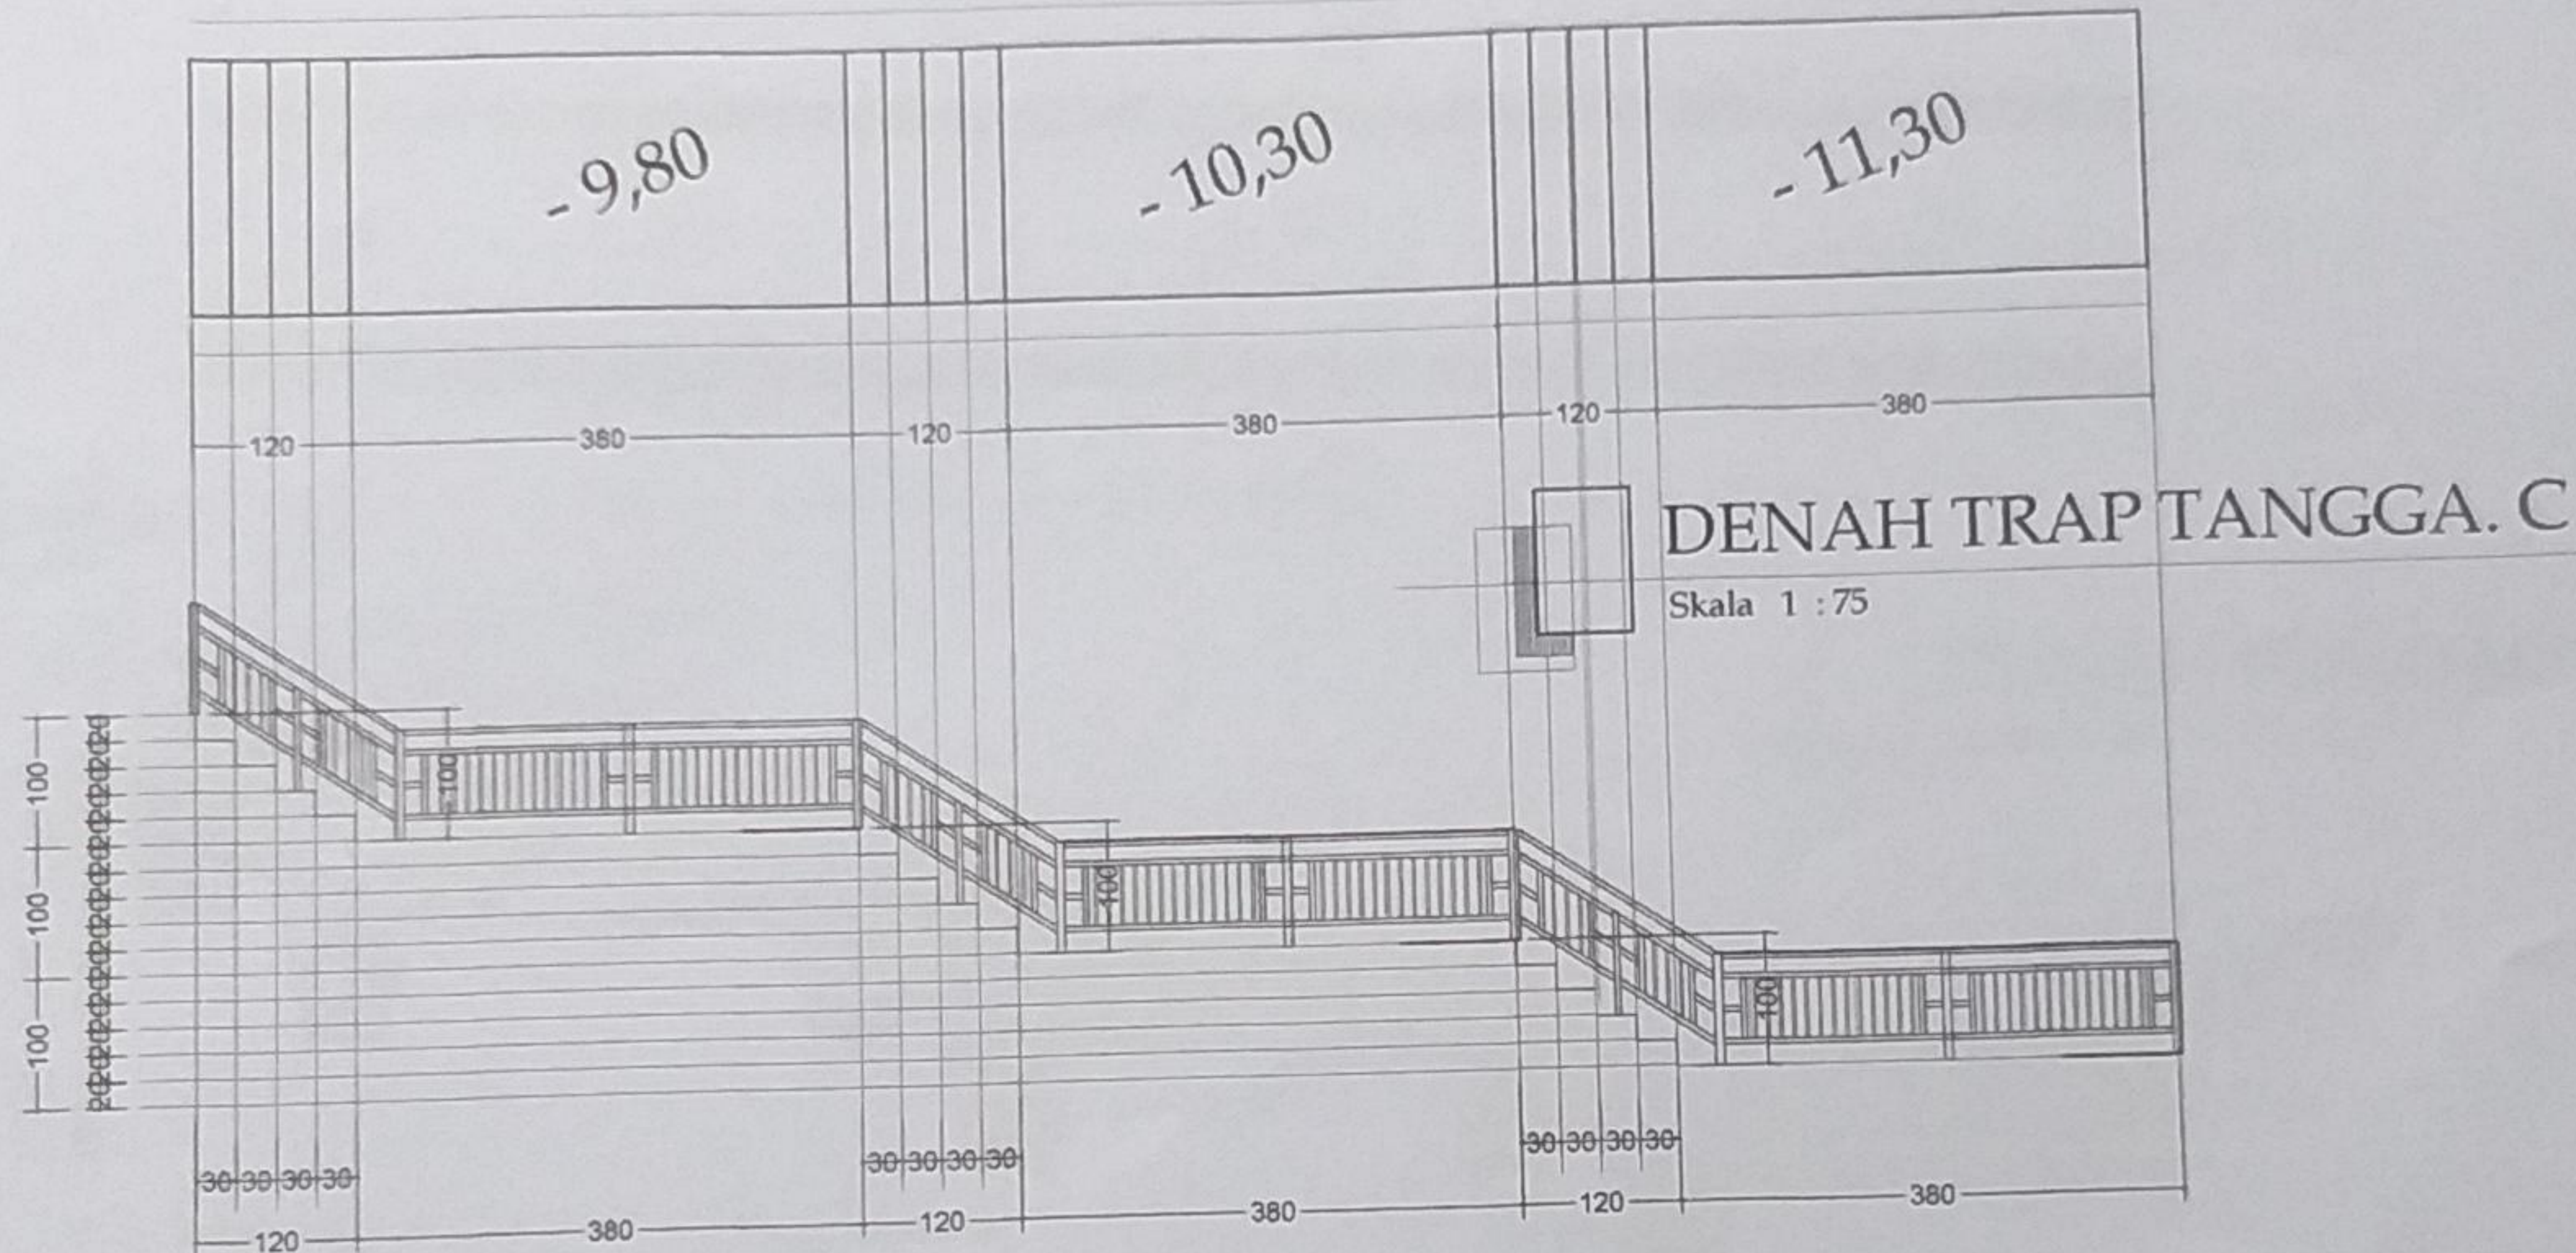

DINAS KEPEMUDAAN OLAH RAGA DAN
PARIWISATA PROVINSI JAWA TENGAH
JL. KI MANGUNASARKORO NO.12 SEMARANG

KEGIATAN

PENGEMBANGAN
KAWASAN PARIWISATA

PEKERJAAN

PENATAAN ASET PARIWISATA
MILIK PEMERINTAH DAERAH
PROVINSI JAWA TENGAH

LOKASI

GOA SEPLAWAN
KABUPATEN PURWOREJO

MENGETAHUI

KEPALA DINAS KEPEMUDAAN, OLAH RAGA DAN
PARIWISATA PROVINSI JAWA TENGAH

Drs. SINOENG NOEGROHO RACHMADI, MM.
NIP. 19691231 199402 1 006

MENYETUJUI

PEJABAT PEMBUAT KOMITMEN
DINAS KEPEMUDAAN, OLAH RAGA DAN
PARIWISATA PROVINSI JAWA TENGAH

PRAMUDITRAH TRENO, MM, MSi
NIP. 1980011002

KONSULTAN PERENCANA

Arch
Jalan Bukit Beringin Asri VIII / 190
Gondoriyo Ngaliyan Semarang 50181
Email : threearch@yahoo.com


TEAM LEADER AGUNG W. ST.

ESTIMATOR AVI KURNIAWAN

DRAFTER HISA DIBA S.

GAMBAR

DENAH TRAP TANGGA. C
TAMPAK SAMPING C

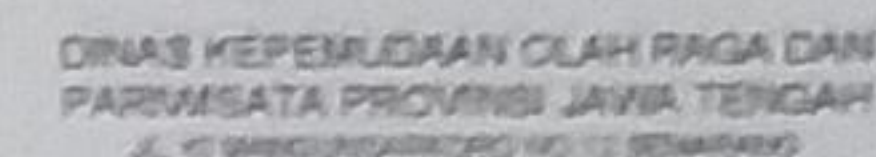




PENATAAN ASET PARIWISATA
MILIK PEMERINTAH DAERAH
PROVINSI JAWA TENGAH


KABUPATEN PURWOREJO







KONSULTAN PERENCANAAN

Arch

Jalan Bukit Beringin Auri VIII / 190
Gondoroyo Ngaliyan Semarang 50181
Email : threearchbiology@yahoo.com


TEAM LEADER AGUNG W. ST

ESTIMATOR: A. J. CURRAN

DRAFTER HISA CHIA B.


CAMPAGN

DENAH PONDASI C
POTONGAN 3-3

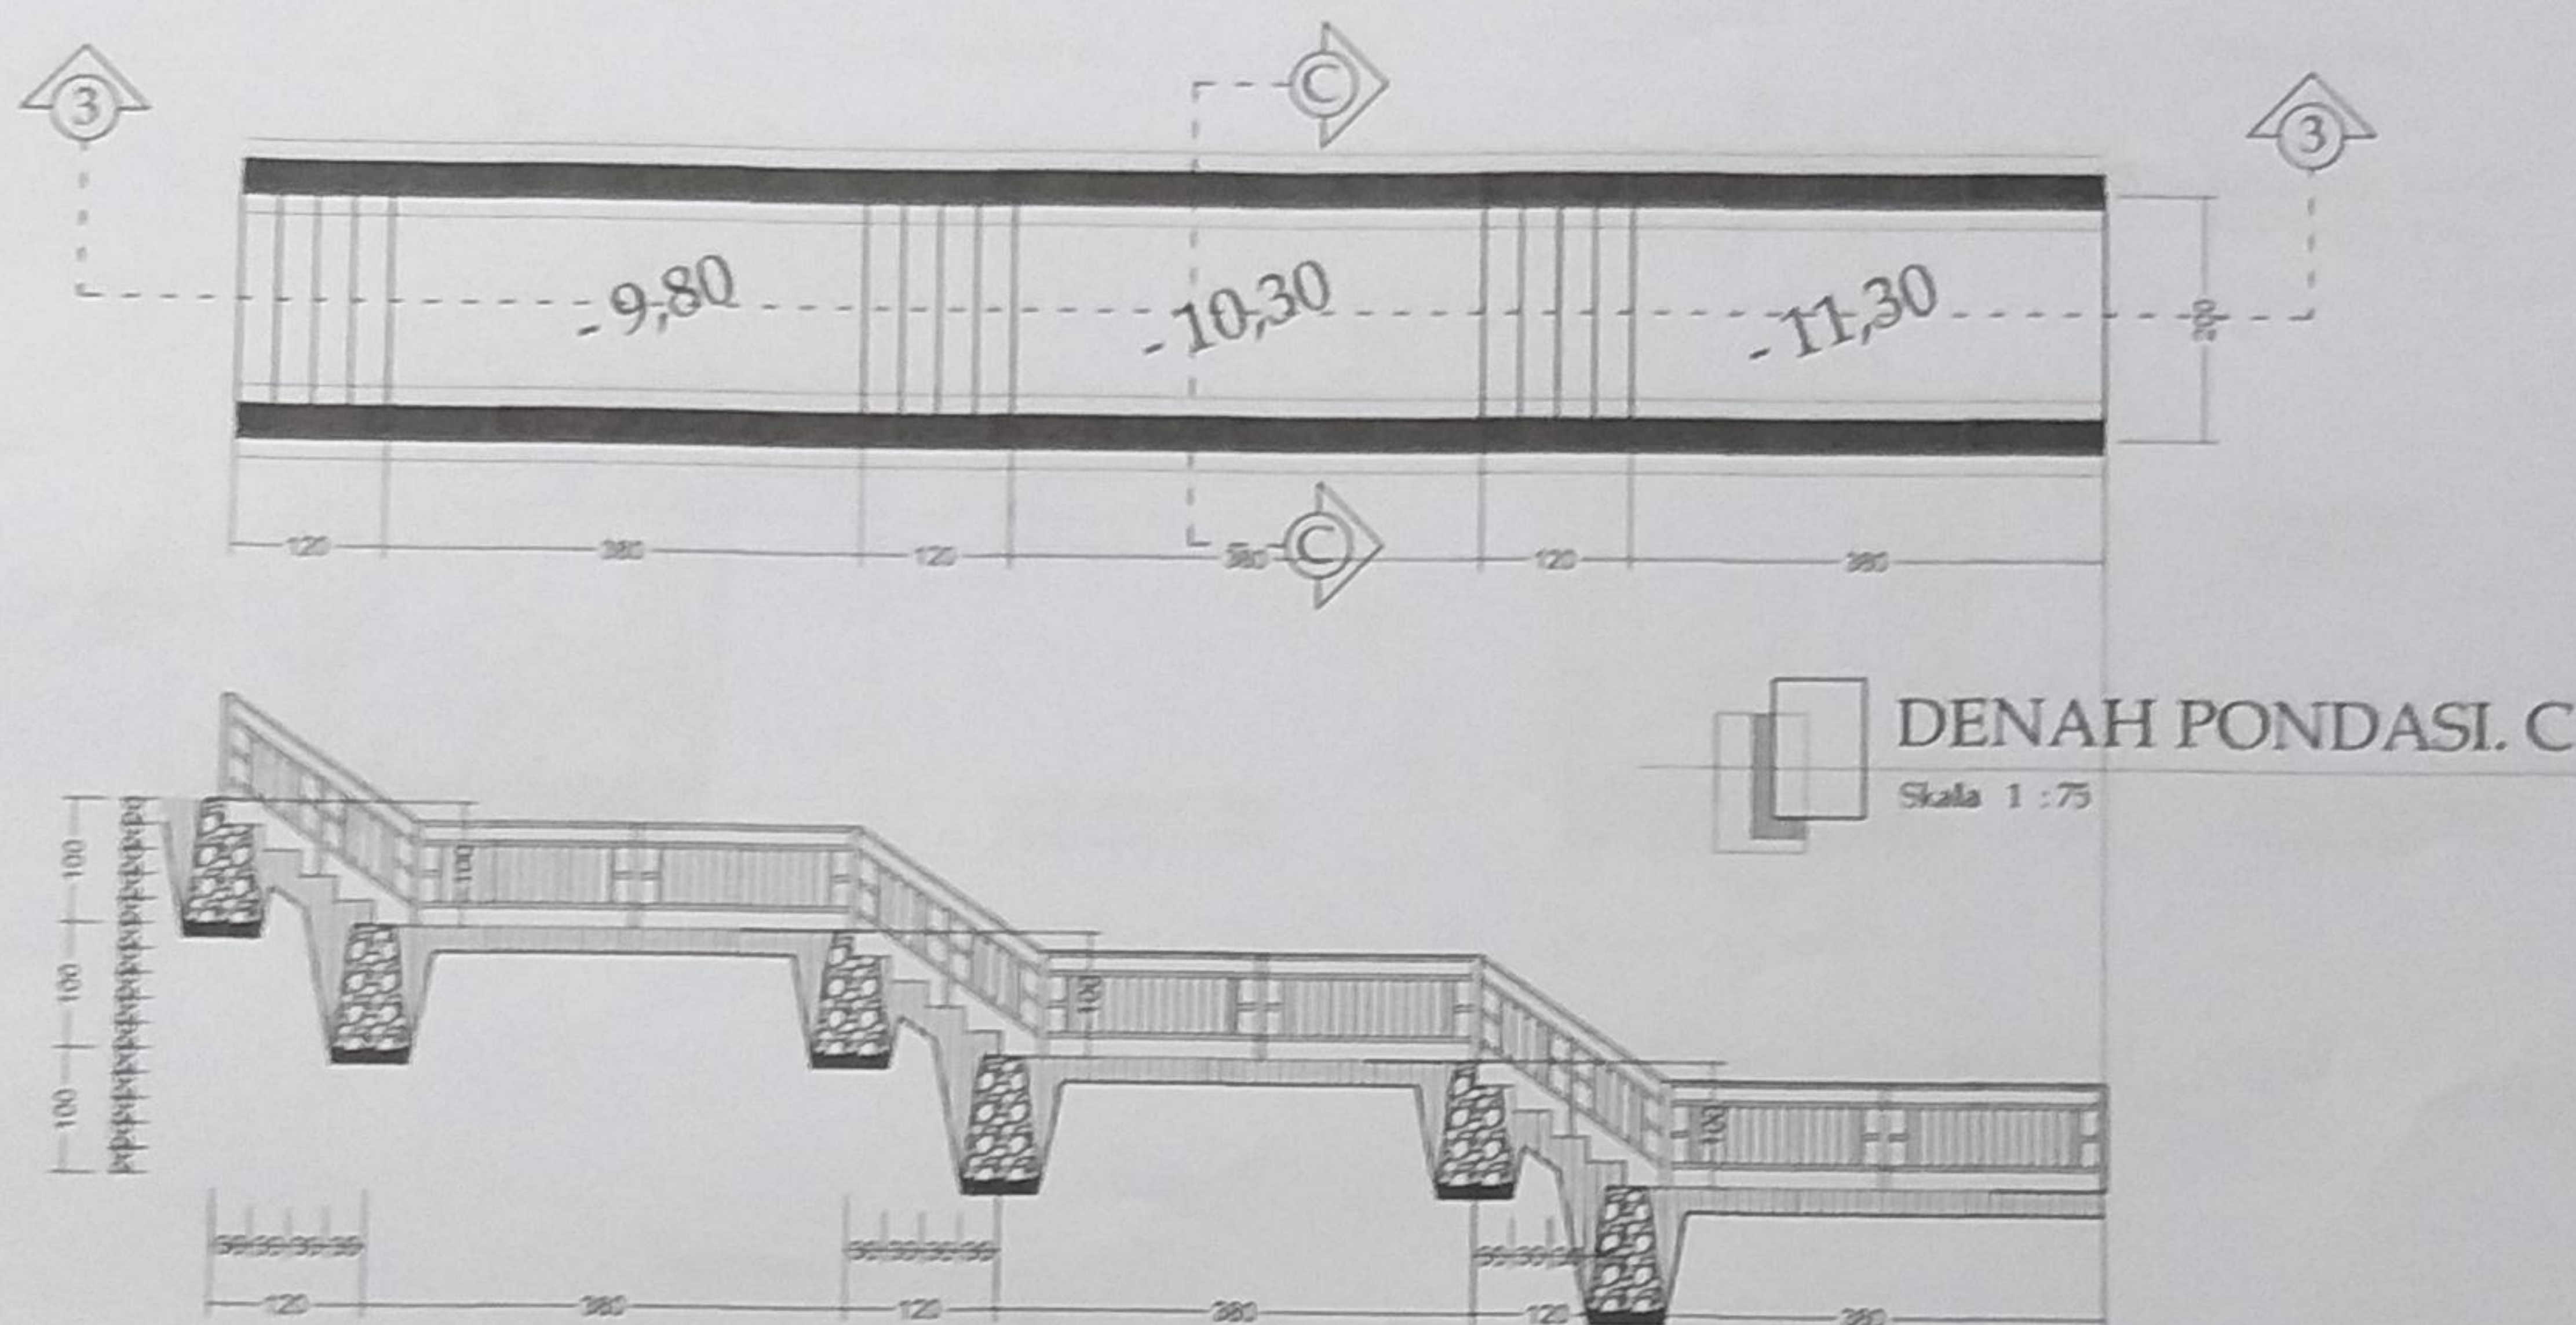


DENAH PONDASI. C


Skala 1 : 75

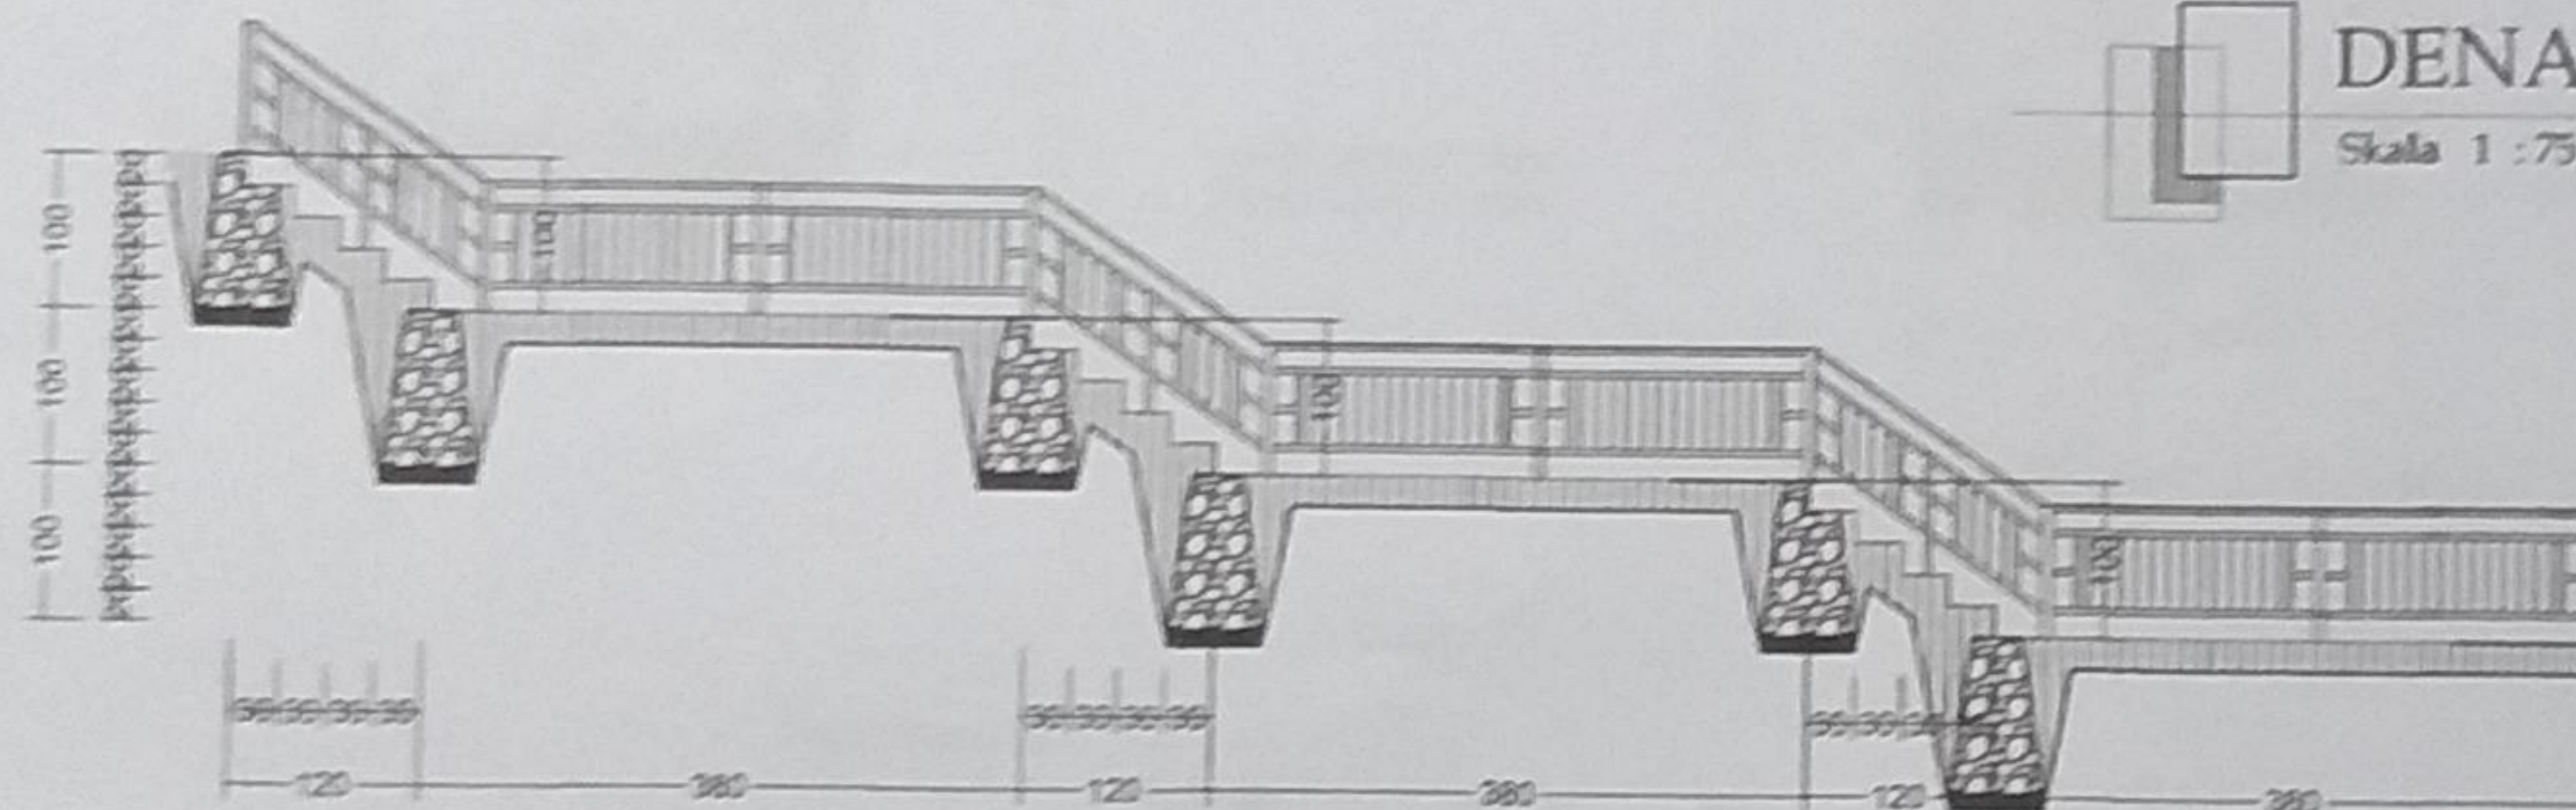

POTONGAN 3-3

Skala 1 : 75

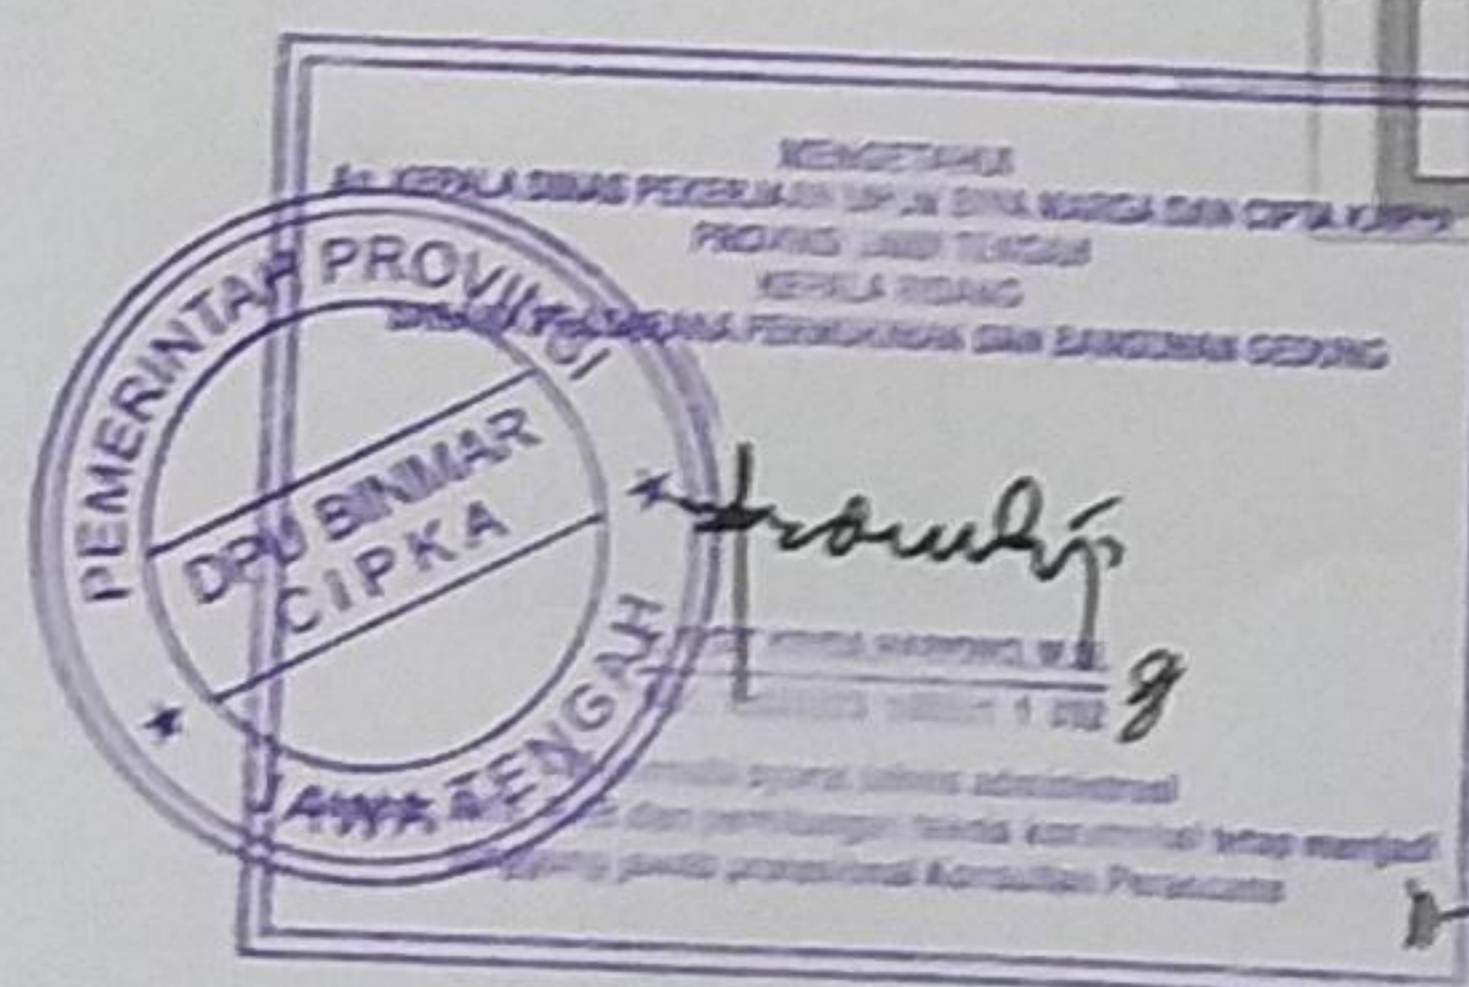

 






 






Arch

Jalan Bukit Beringin Aasi VIII / 194
Gondariya Sigalayan Semarang 50151
Email : threearch@yahoo.com


CASABAR

DENAH TRAP TANGGA D
TAMPAK SAMPING D

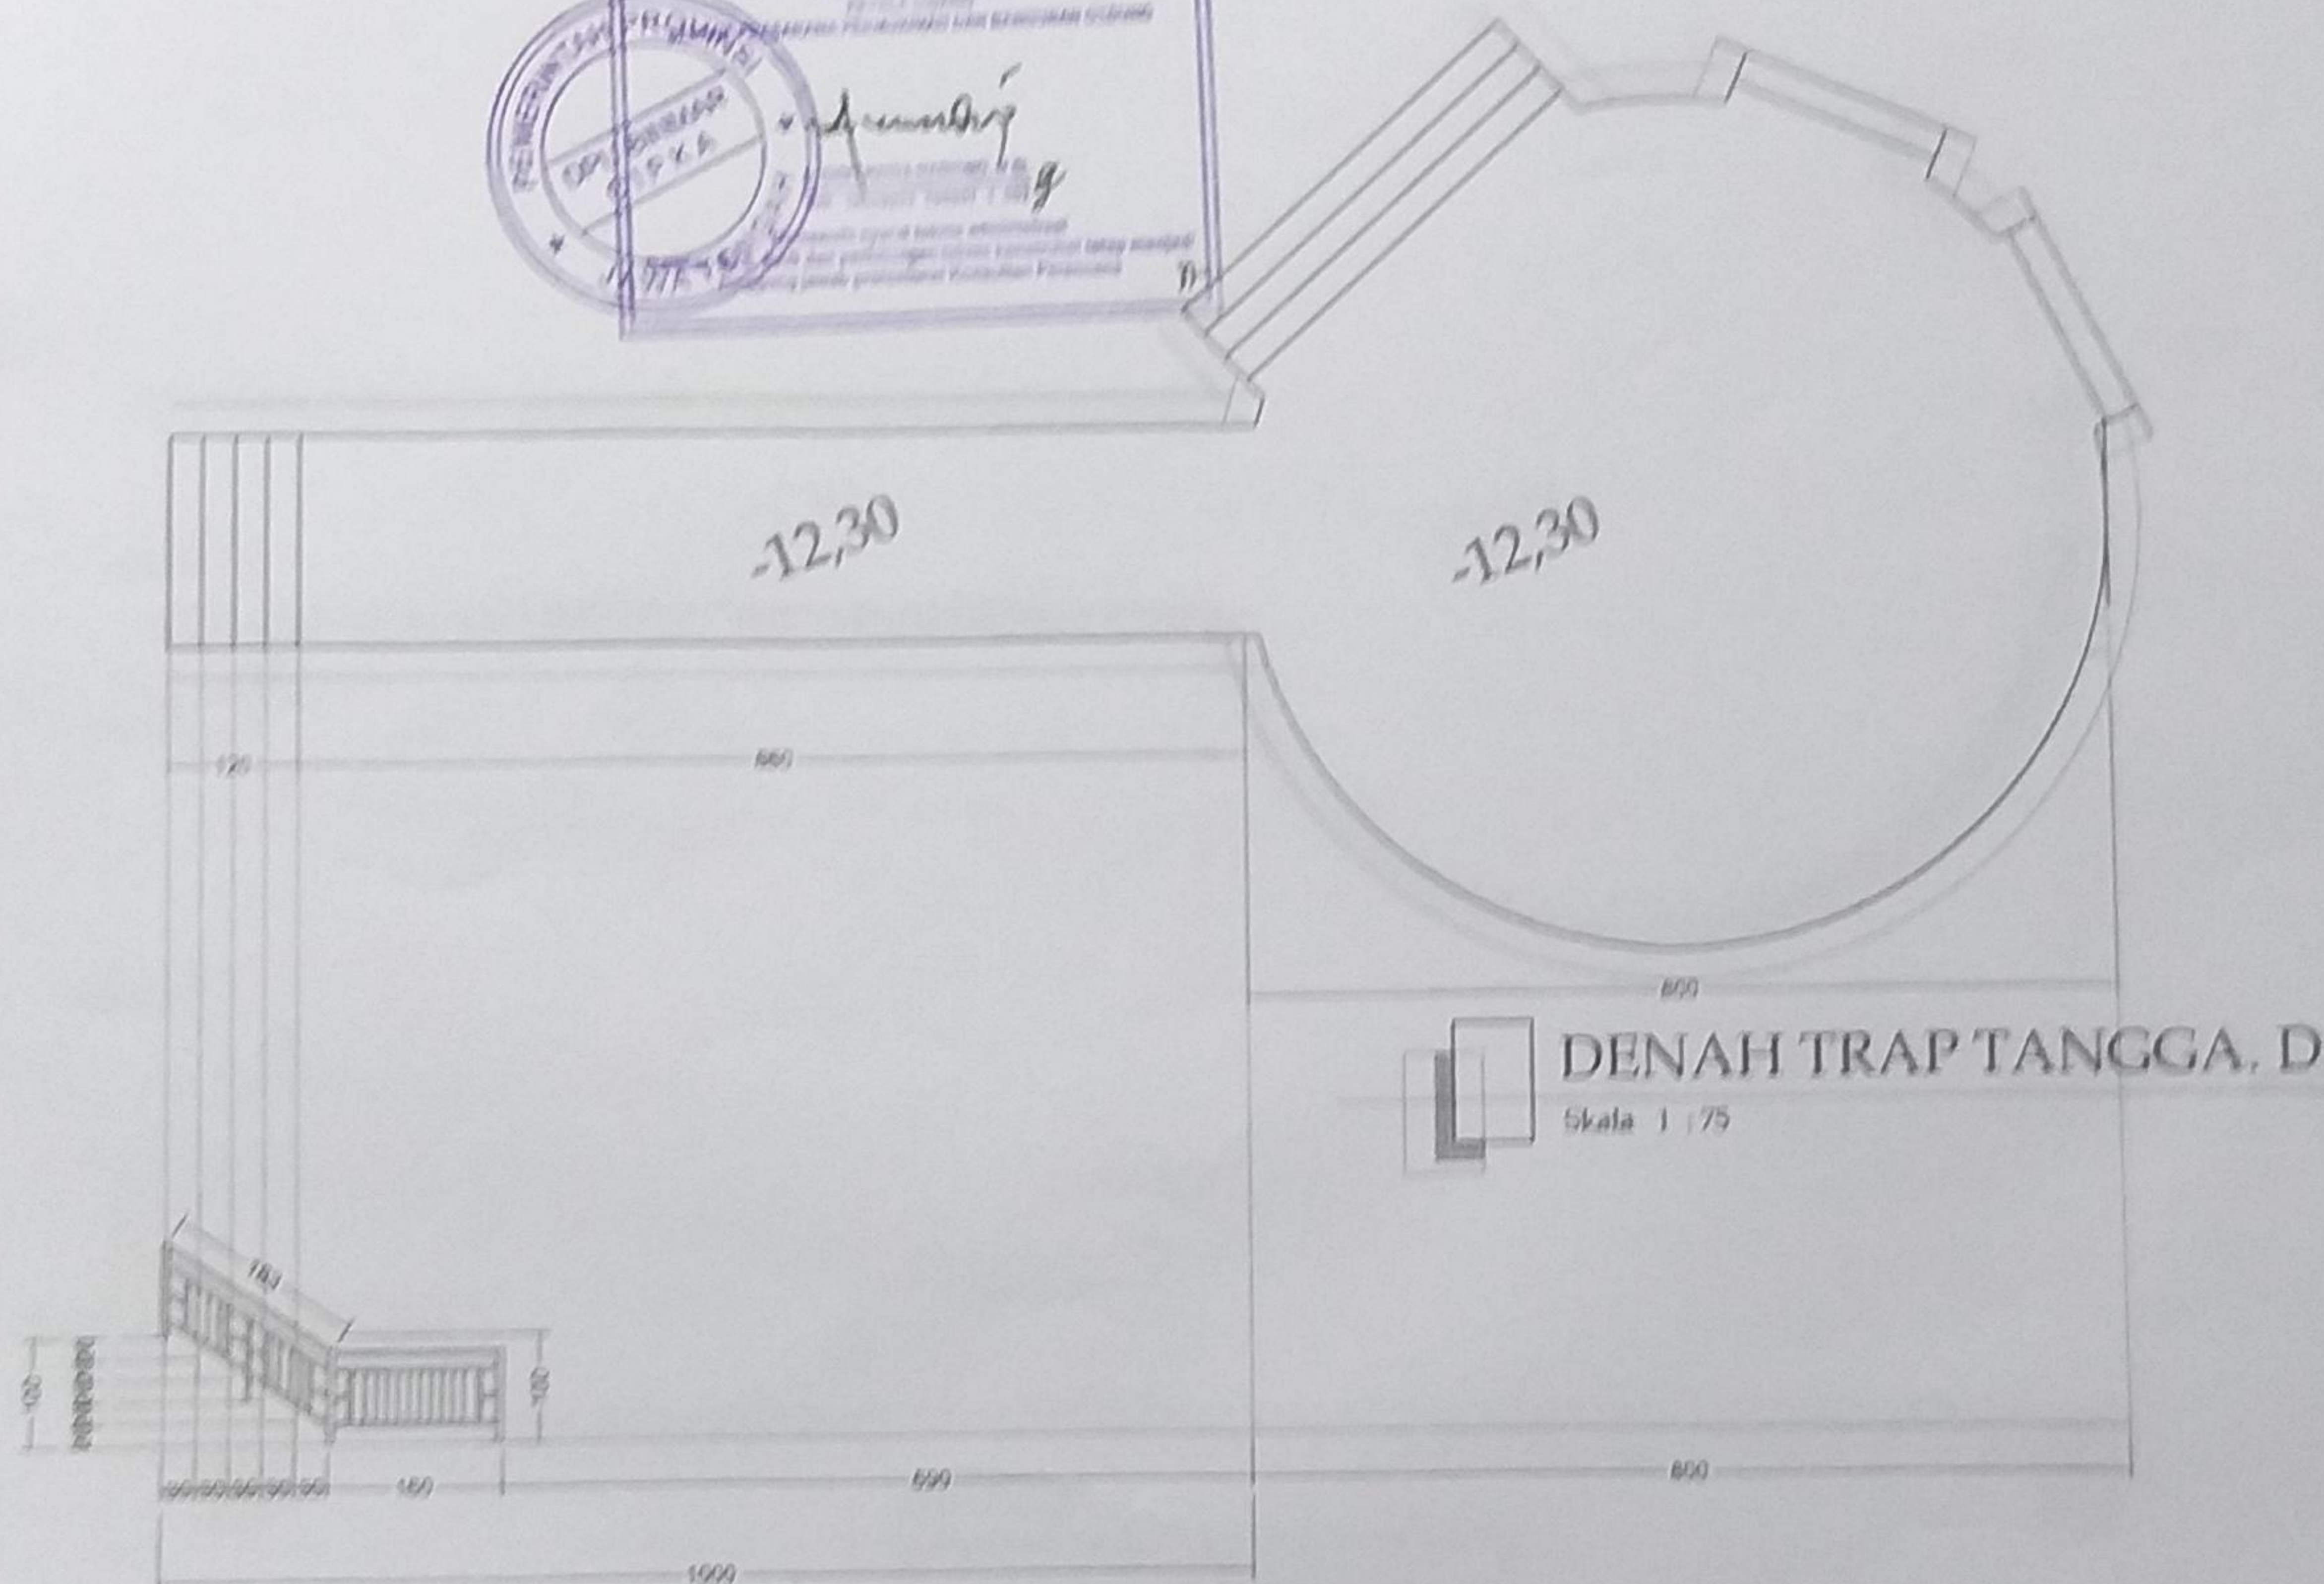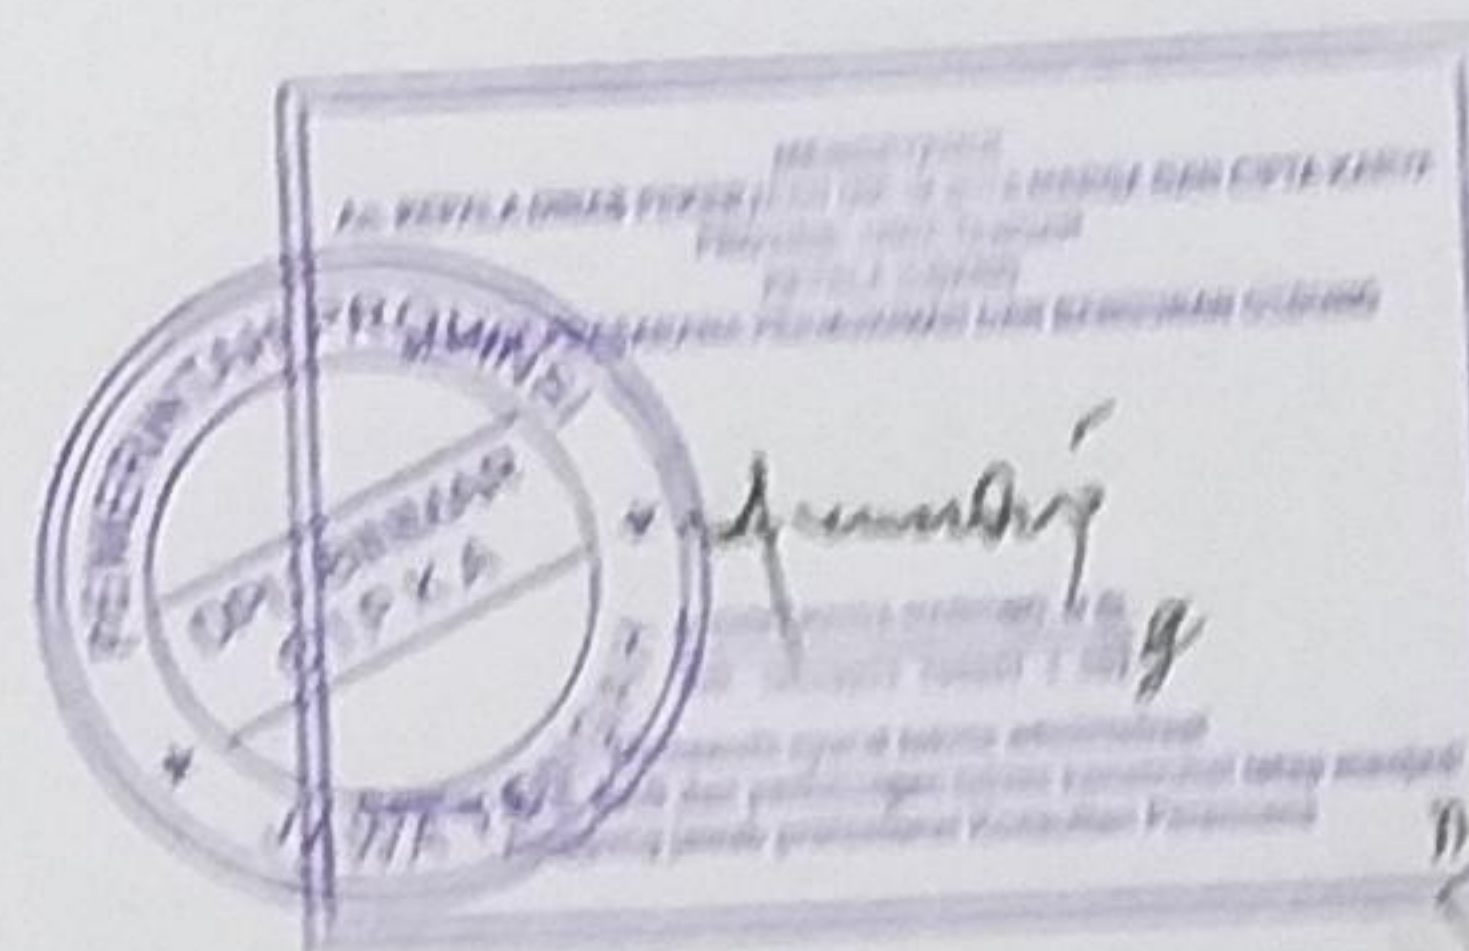

DENAH TRAP TANGGA, D

Skala 1 75

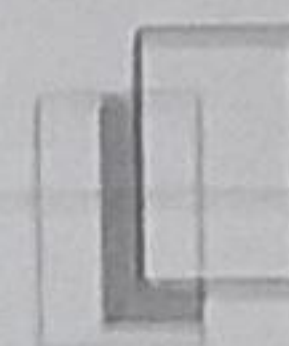

TAMPAK SAMPING D

Skala 1: 75









KABUPATEN PURWOREJO


KELOMPOK

KEPADA DINAS KEPERLOUKAN OLAH RAGA DAN
PARAWISATA PROVINSI JAWA TENGAH

DR. BANGSUNG NUGROHO NACHMUL, MS.
WP. 198701100421008

MENTOR

PELAKSANAAN KONTROL
DINAS KEPERLOUKAN OLAH RAGA DAN
PARAWISATA PROVINSI JAWA TENGAH

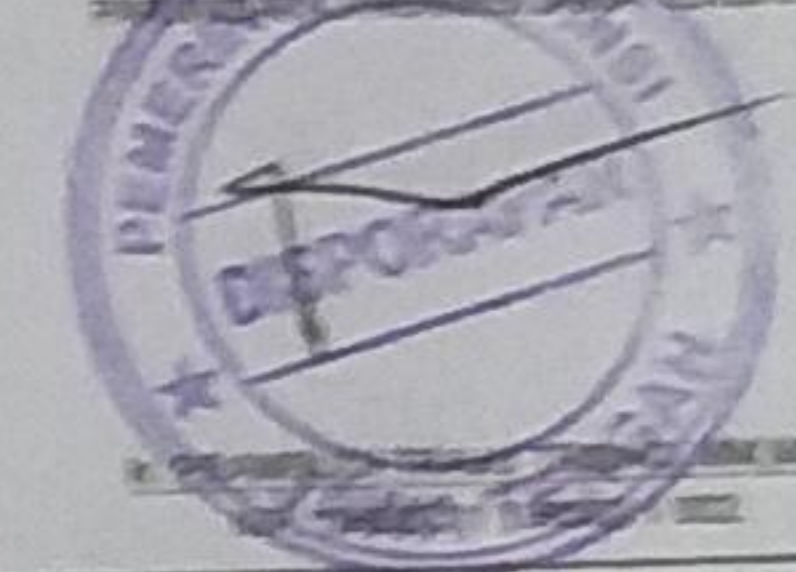

KONSULTAN PERENCANA

Arch
Jalan Bukit Beringin Auri VIII / 190
Gondarejo Ngaliyan Semarang 50282
Email : theerarch@yahoo.com


TEAM LEADER ADUNG W. ST.

ESTIMATOR ARI KURNIAWAN

DRAFTER HISA DEBA S.


GAMBAR

DENAH PONDASI D
POTONGAN 4-4

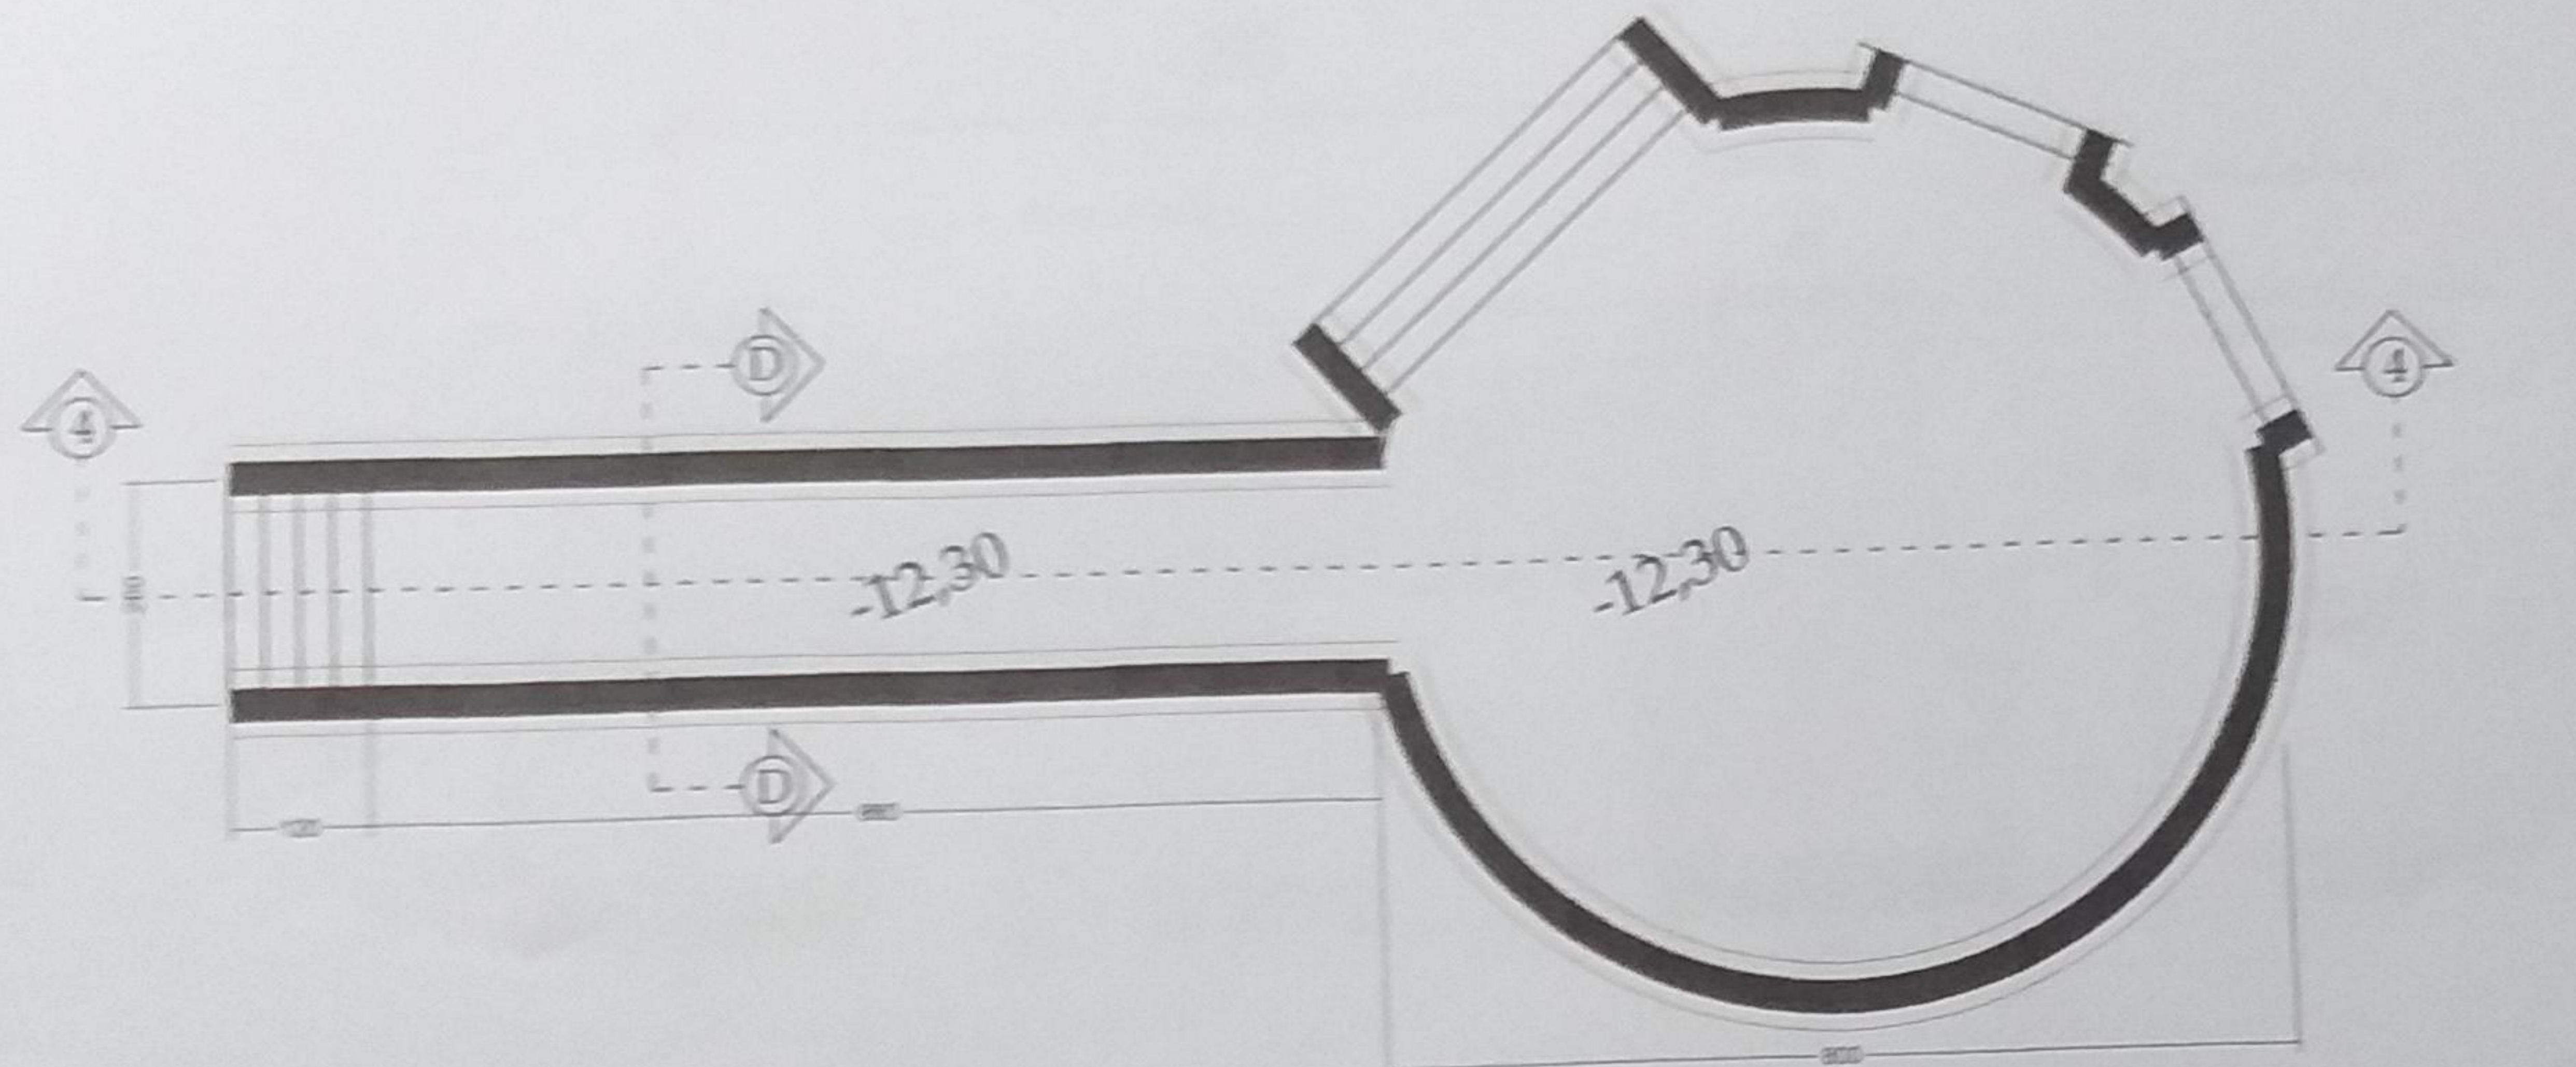


DENAH PONDASI D


Skala 1 : 75

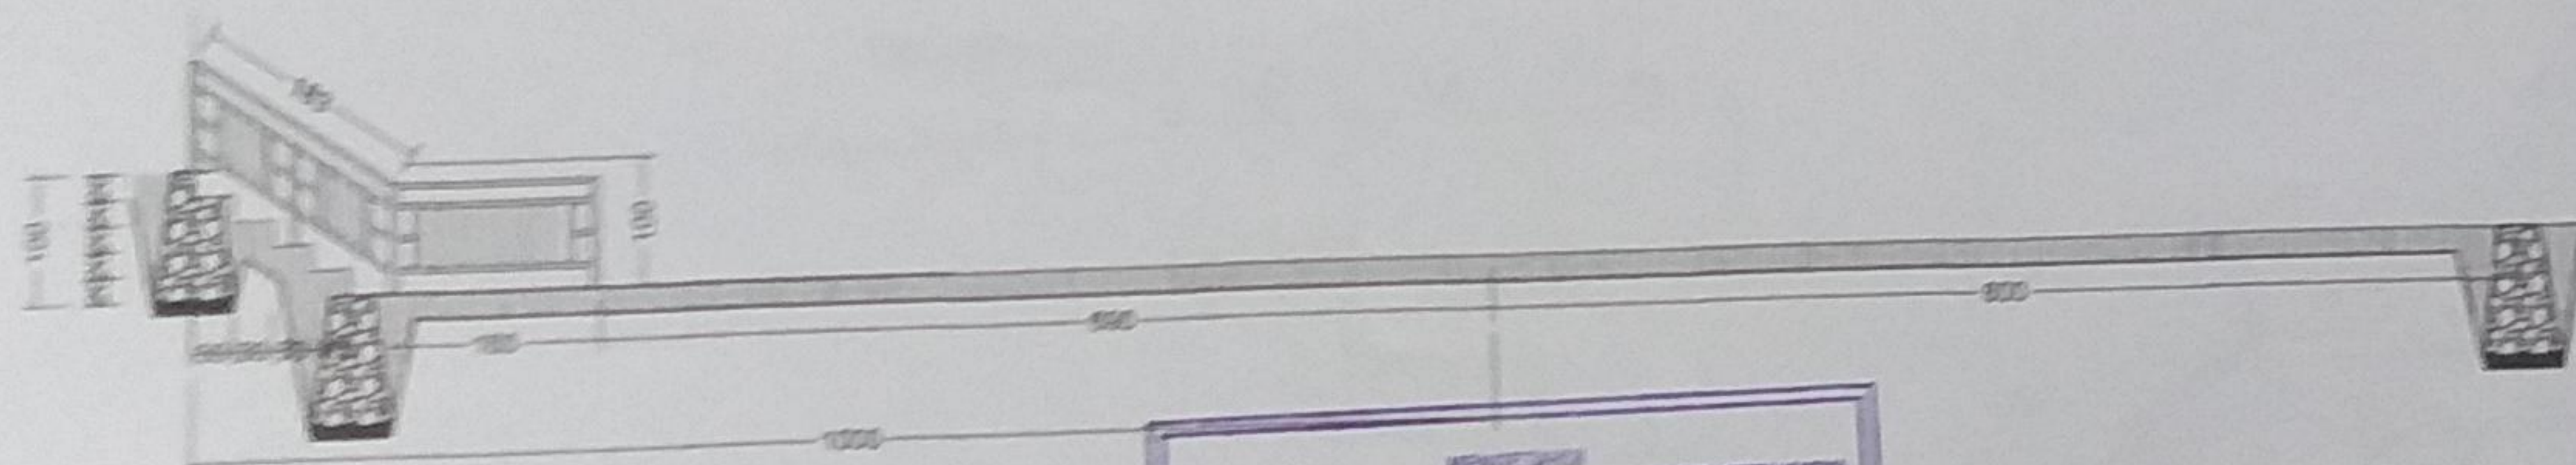

POTONGAN 4-4

Skala 1 : 75

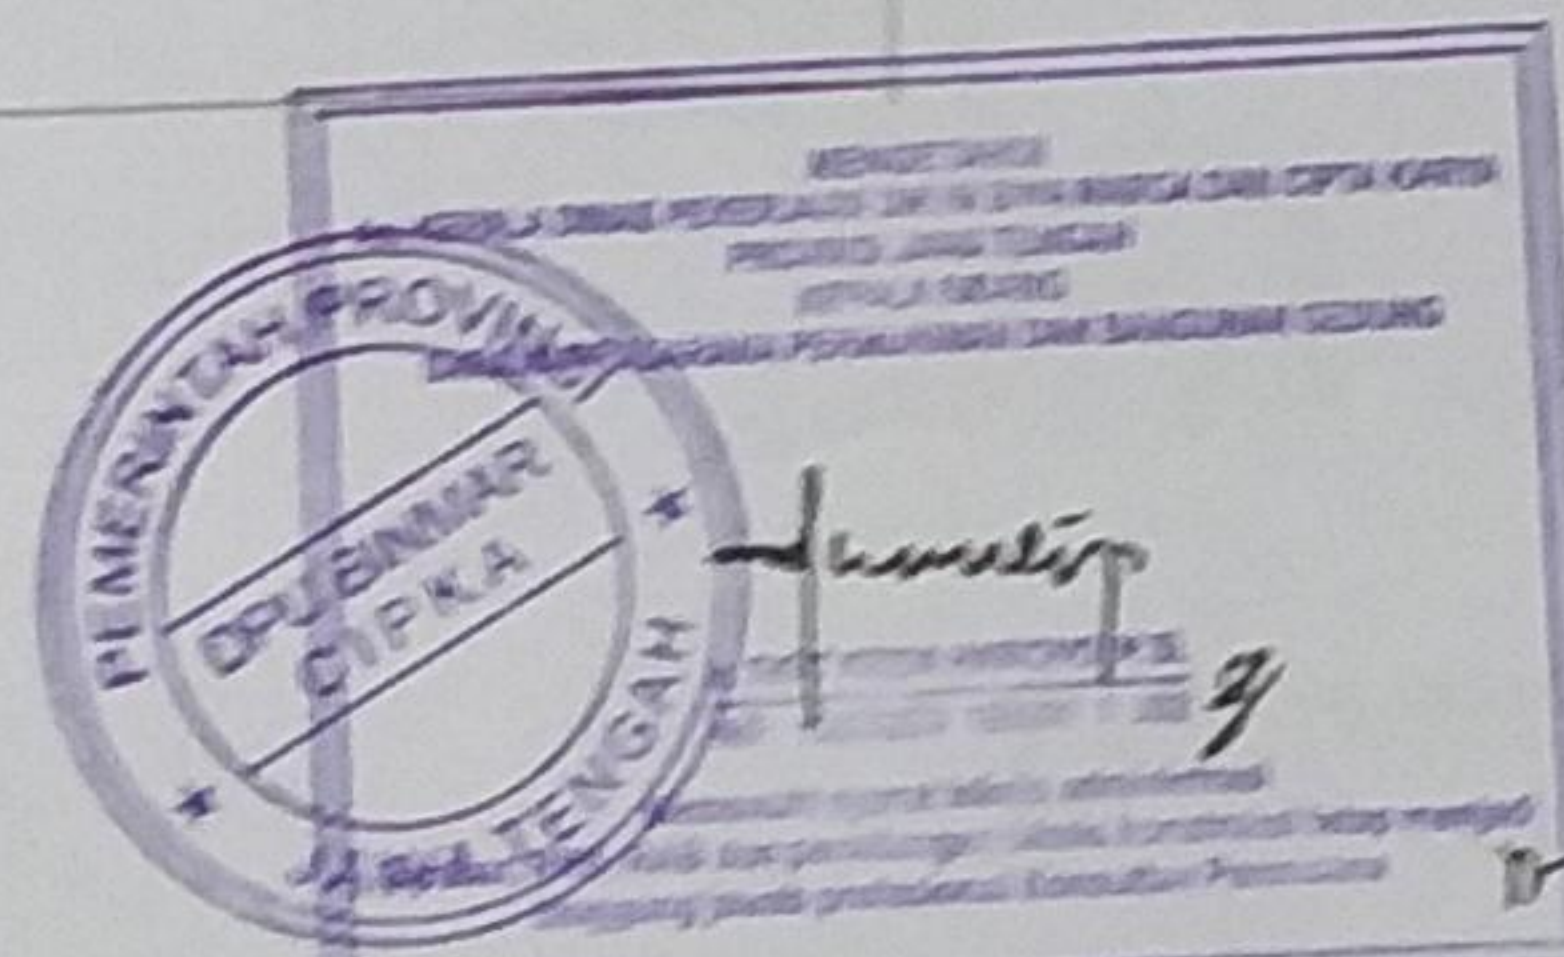

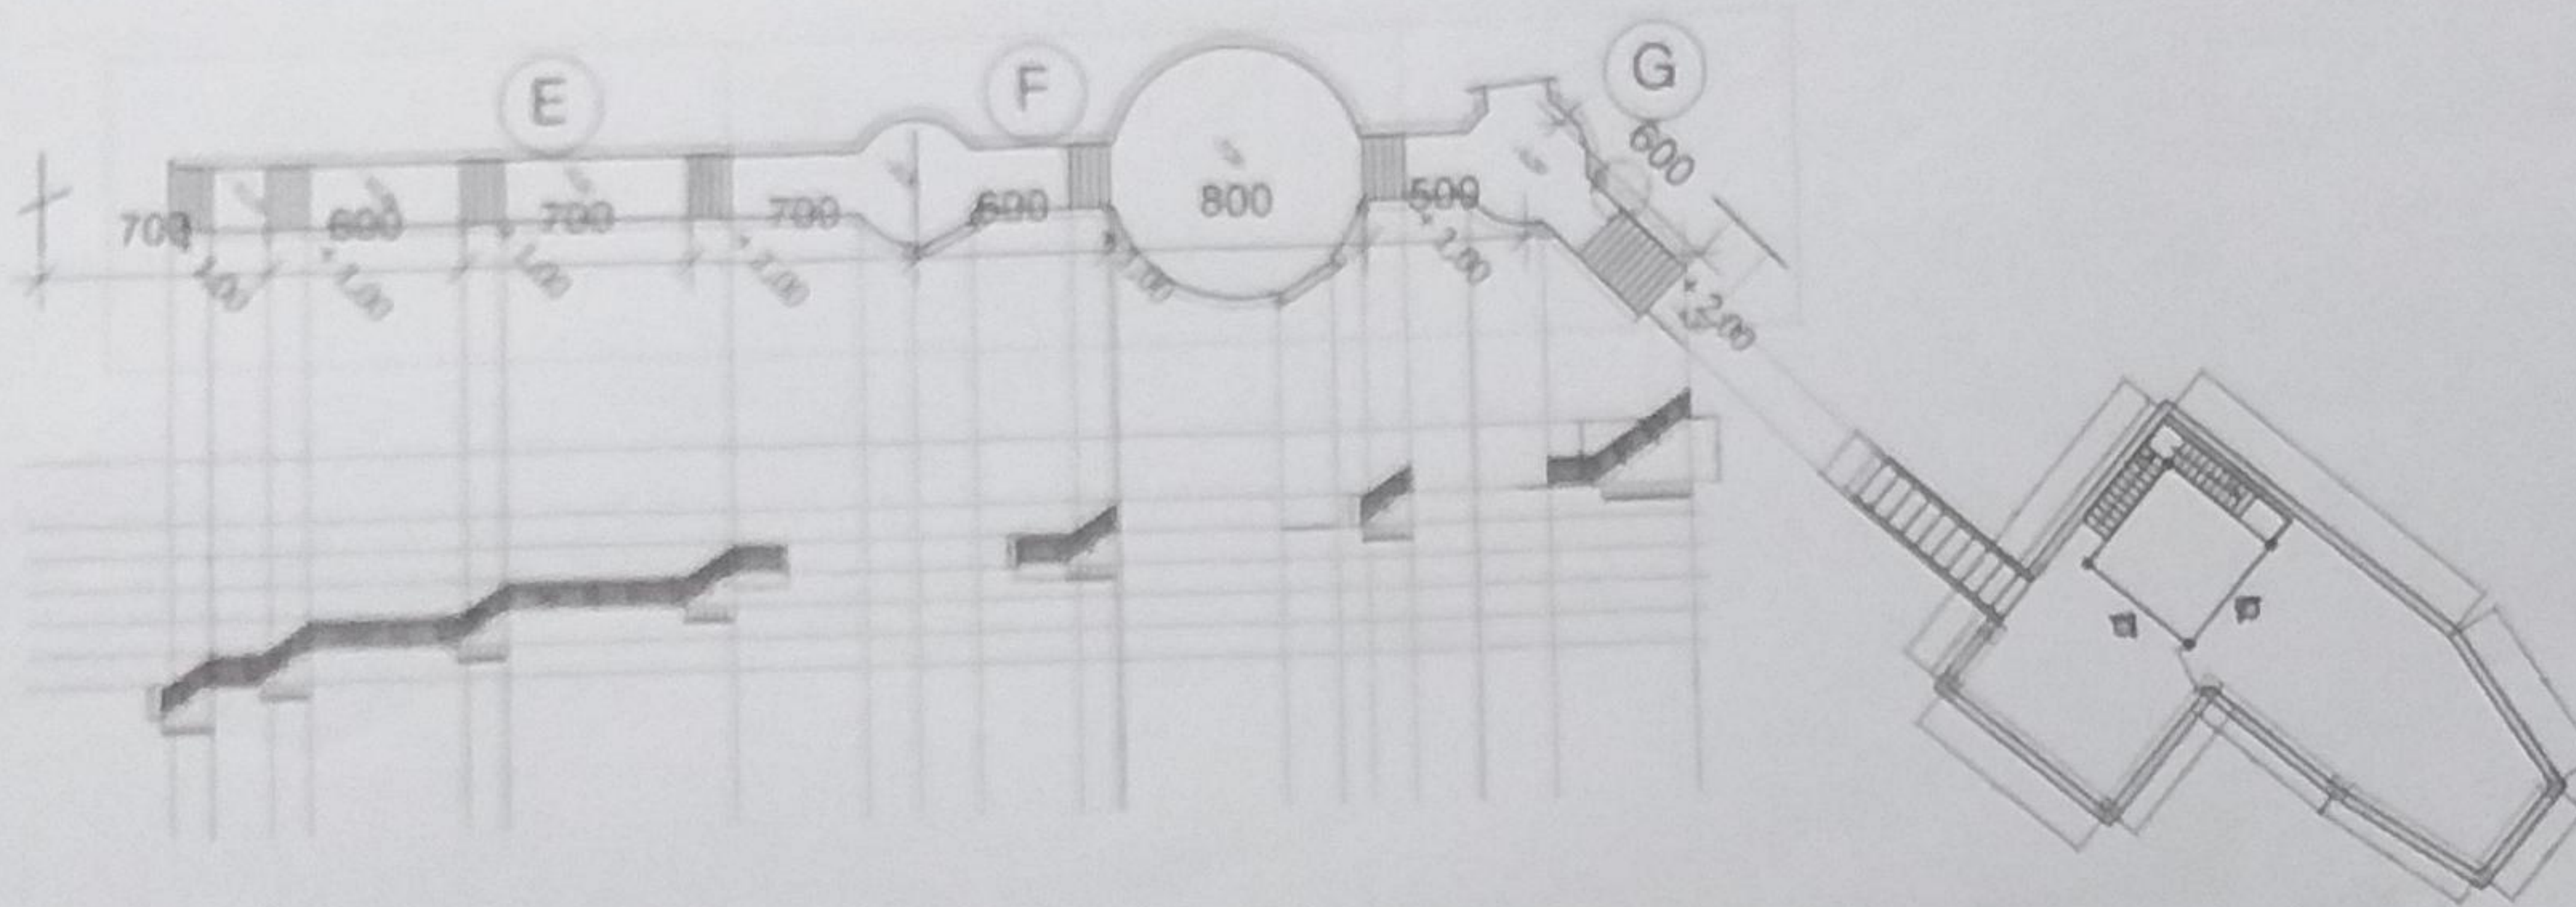

DENAH & TAMPAK JALAN PEDESTRIAN SEGMENT B

MENGETAHUI
 PROVINSI JAWA TENGAH
 KEPALA BIDANG
 DALAM PANGARANA PERUMUKAN DAN BANGUNAN GEDUNG

[Signature]
 NIP. 19811231 198112 1 008

Membuat surat teknis administratif
 dan RAB dan perhitungan teknis konstruksi tetap menjadi
 tanggung jawab profesional Konsultan Perencana



DINAS KEPEMUDAAN OLAH RAGA DAN
 PARAWISATA PROVINSI JAWA TENGAH
 J. W. MANGUNWISATAMA NO. 13 SEMARANG

KEGATAN

PENGEMBANGAN
 KAWASAN PARAWISATA

PEKERJAAN


PENATAAN ASET PARAWISATA
 MILIK PEMERINTAH DAERAH
 PROVINSI JAWA TENGAH

LOKASI

GOA SEPLAWAN
 KABUPATEN PURWOREJO

MENGETAHUI

KEPALA DINAS KEPEMUDAAN OLAH RAGA DAN
 PARAWISATA PROVINSI JAWA TENGAH

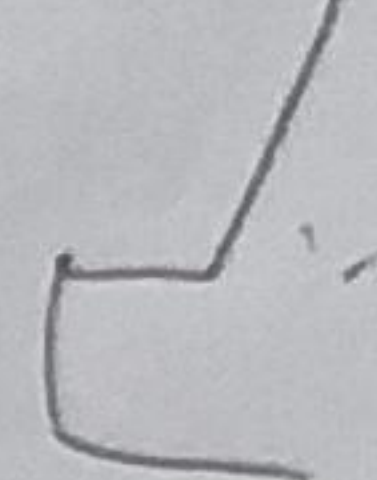

DR. SINDENG HOEDROHO RACHMADI, MM.
 NIP. 19691231 196912 1 008

MENYETUJUI

PEJABAT PEMBUAT KOMITMEN
 DINAS KEPEMUDAAN OLAH RAGA DAN
 PARAWISATA PROVINSI JAWA TENGAH



 NIP. 19630711 196307 1 008


KONSULTAN PERENCANA



Jalan Bukit Beringin Asri VIII / 190
 Gondoriyo Ngaliyan Semarang 50181
 Email : threearch@yahoo.com

TEAM LEADER	AGUNG W. ST.	<i>[Signature]</i>
ESTIMATOR	AVI KURNIAWAN	<i>[Signature]</i>
DRAFTER	HISA DIBA S	<i>[Signature]</i>
GAMBAR		

DENAH & TAMPAK
 JALAN PEDESTRIAN SEGMENT B

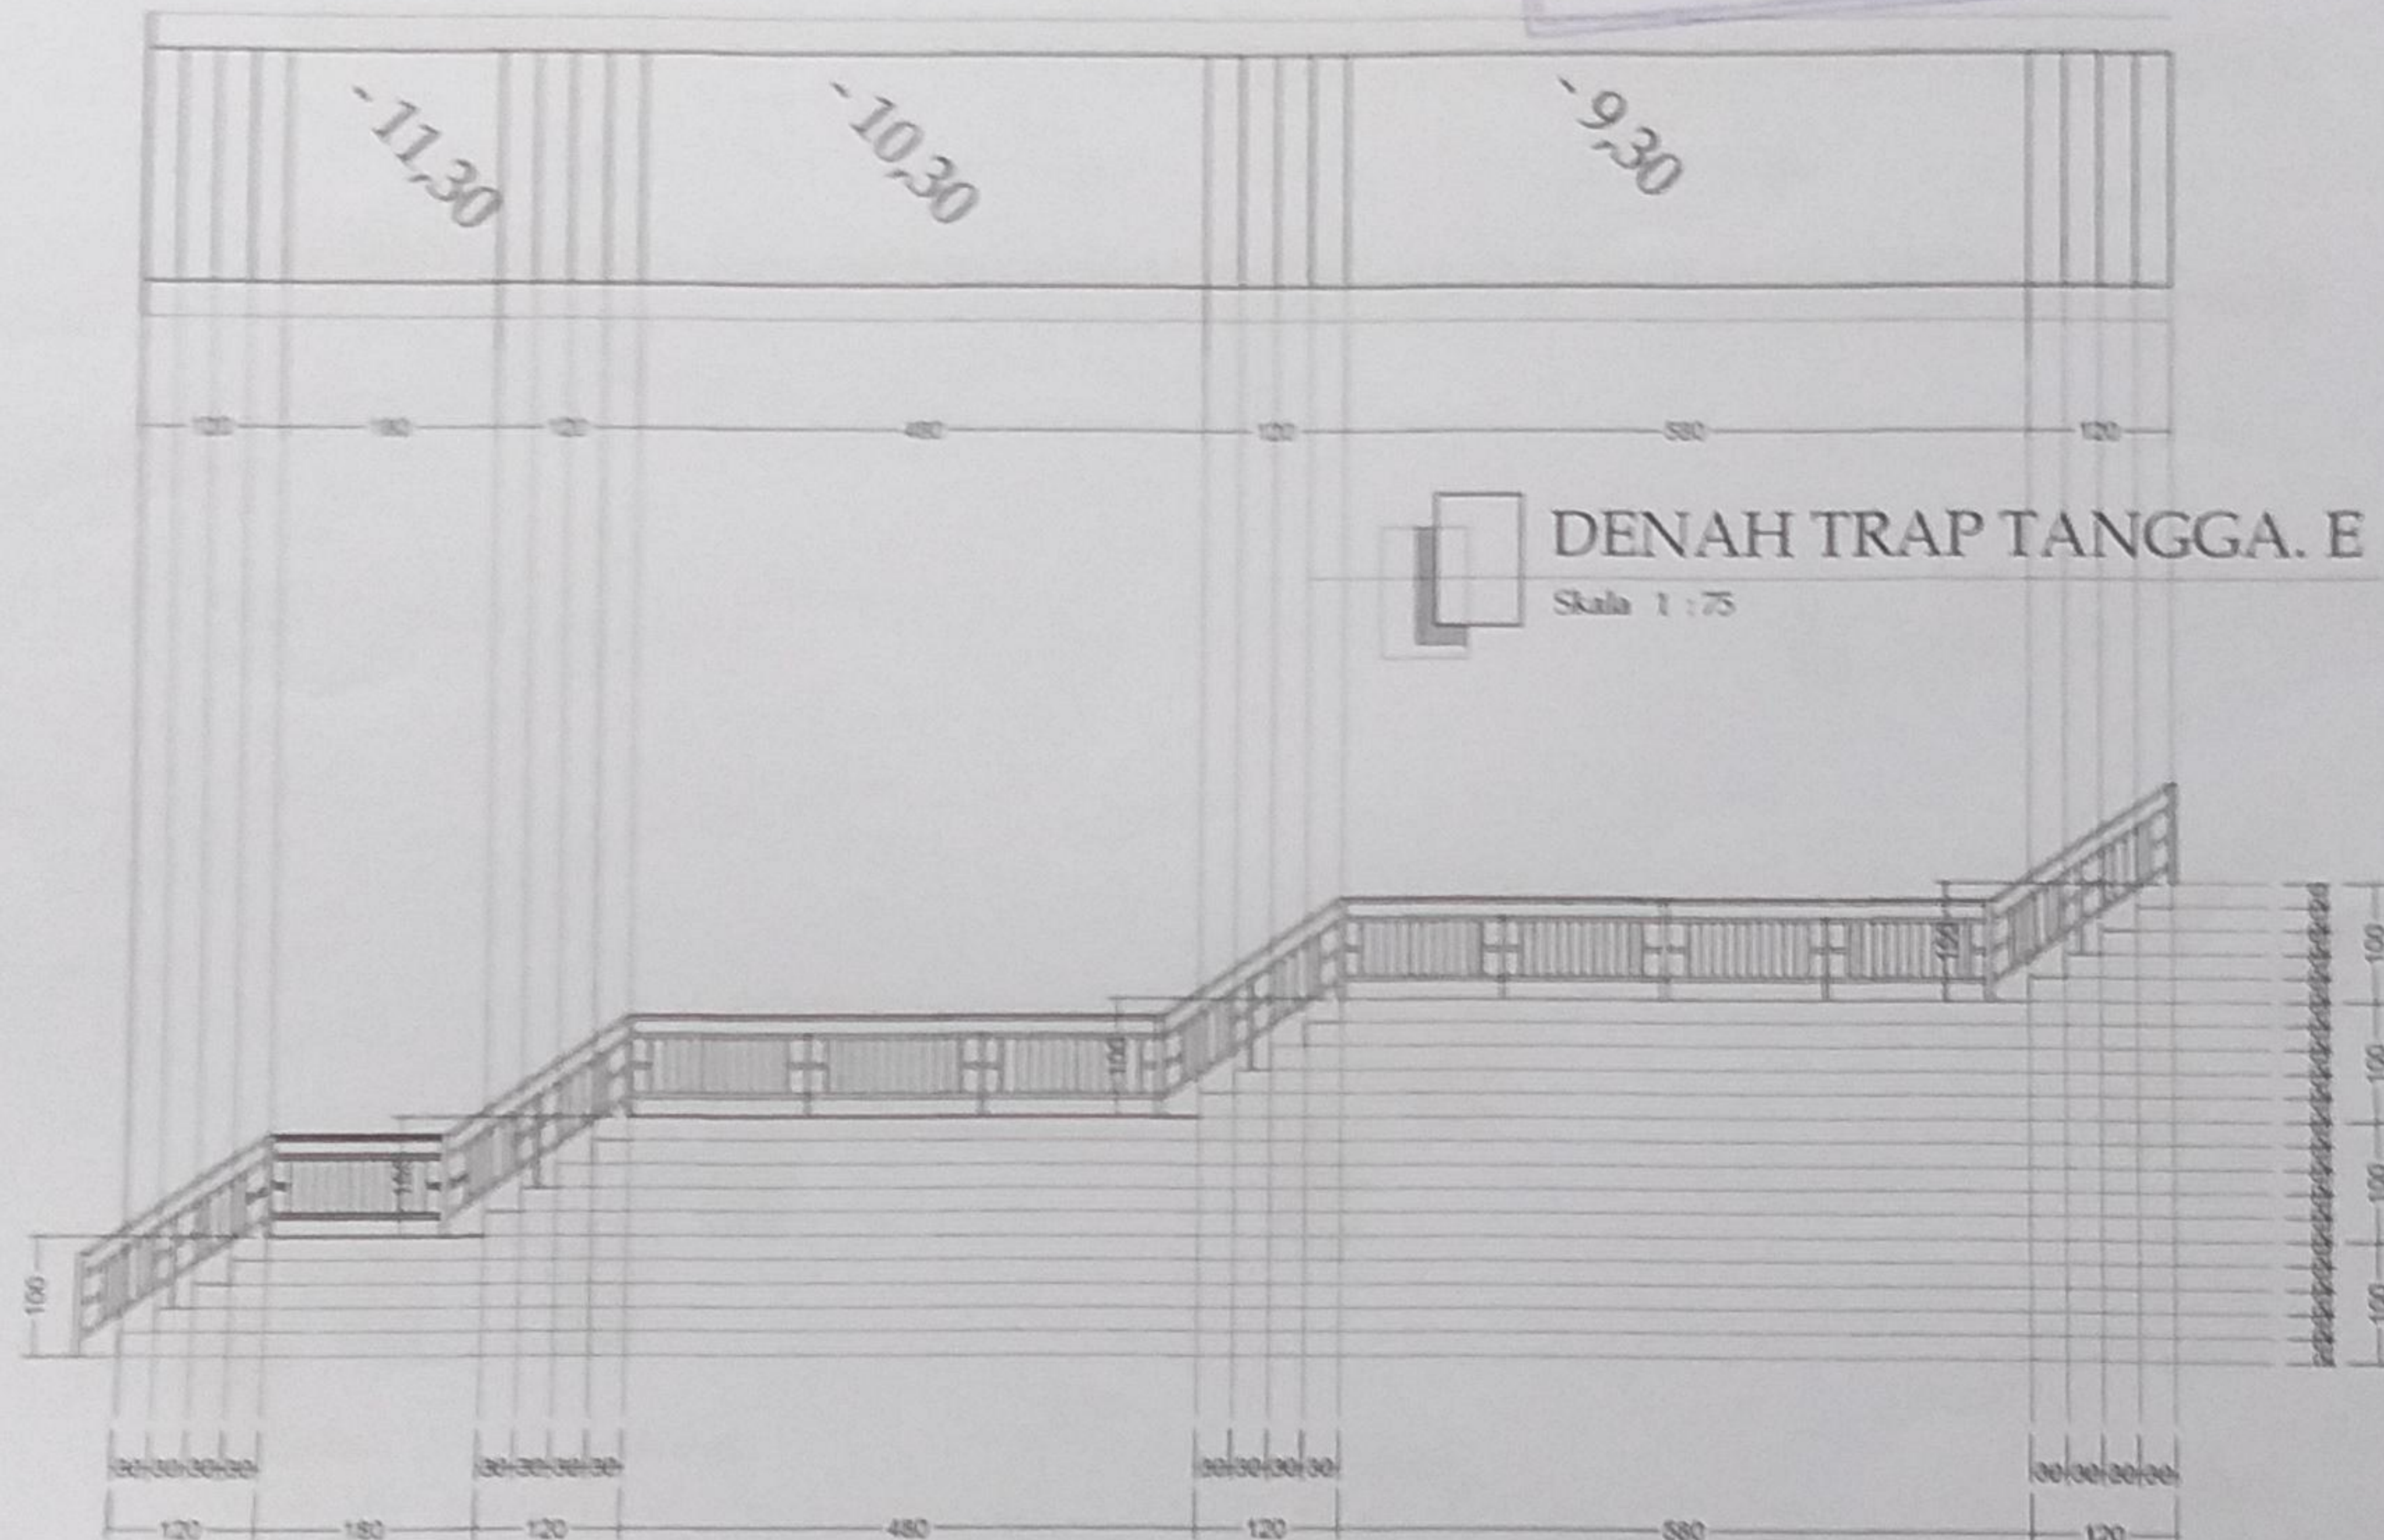

DINAS KEPEMUDAAN, OLAH RAGA DAN
PARAHISABATA PROVINSI JAWA TENGAH
Jl. A. KHANDESAWANA NO. 12, SEMARANG

KIRI TAYAN

PENGEMBANGAN
KAWASAN PARAHISABATA

PENYEDIAAN

PENYEDIAAN ASSET PARAHISABATA
MILIK PEMERINTAH DAERAH
PROVINSI JAWA TENGAH

LOKASI

DESA SEPLAAN
KABUPATEN PURWOREJO

MENGETAHUI


KEPALA DINAS KEPEMUDAAN, OLAH RAGA DAN
PARAHISABATA PROVINSI JAWA TENGAH

(Signature)

Drs. SINDO NOEDROHO RACHMANI, MM.
NIP. 19891231 198402 1 005

MENYETUJUI

PEJABAT PEMERINTAH KOMITMEN
DINAS KEPEMUDAAN, OLAH RAGA DAN
PARAHISABATA PROVINSI JAWA TENGAH

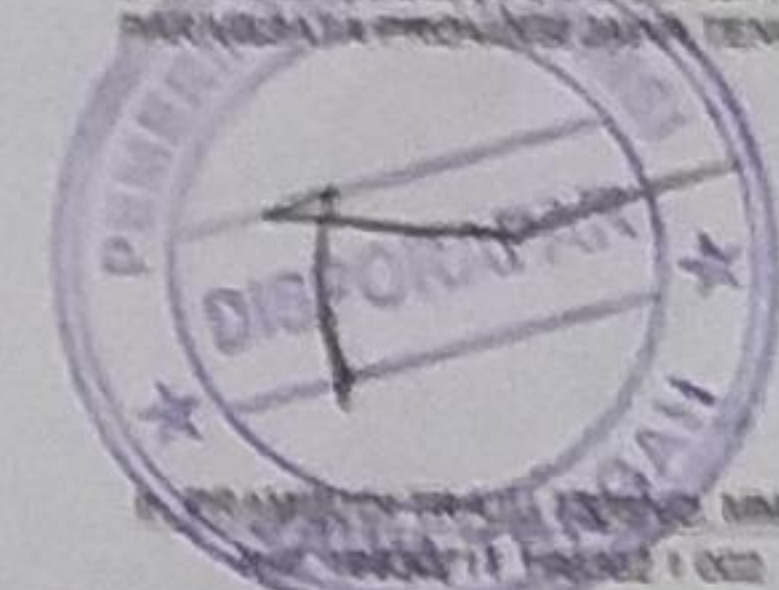

PRAMUKA TRACI ESTHER, MM.MOI
NIP. 19890711 198402 1 002

KONSULTAN PERENCANA



Jalan Bukit Beringin Asri VIII/190
Gondoriyo Ngaliyan Semarang 50181
Email : threearch@yahoo.com


TEAM LEADER AGUNG W. ST.

ESTIMATOR AVI KURNIAWAN

DRAFTER HISA DIBA S.

GAMBAR

DENAH TRAP TANGGA. E
TAMPAK SAMPING E

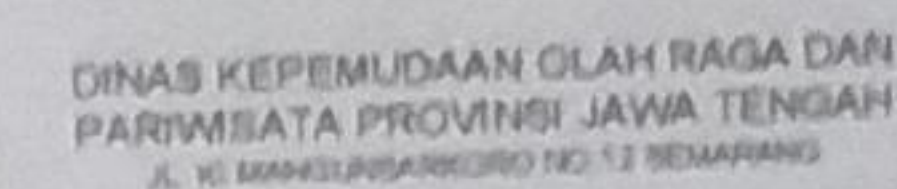

KEGIATAN

PENGEMBANGAN KAWASAN PARIWISATA

PEKERJAAN

PENATAAN ASET PARIWISATA
MILIK PEMERINTAH DAERAH
PROVINSI JAWA TENGAH

LOKASI

GOA SEPLAWAN
KABUPATEN PURWOREJO

MENGETAHUI

KEPALA DINAS KEPEMUDAAN, OLAH RAGA DAN
PARAWISATA PROVINSI JAWA TENGAH

Drs. GINOENG NOEGROHO RACHMADI, MM
NIP. 19601231 198402 1 008

MENYETUJUI

PEJABAT PEMBUAT KOMITMEN

N. PRAMBUDI INUJ YUDHO MM ME
NIP. 19811111-199302 1 002.

KONSULTAN PERENCANA

Arch

Jalan Bukit Beringin Asri VIII /190
Gondoroyo Ngaliyan Semarang 50181
Email : threearch@yahoo.com


TEAM LEADER AGUNG W. ST

ESTIMATOR AVI KURNIAWAN


DRAFTER HIGA DIBA S

GAMBAR



DENAH PONDASI E
POTONGAN 5-5

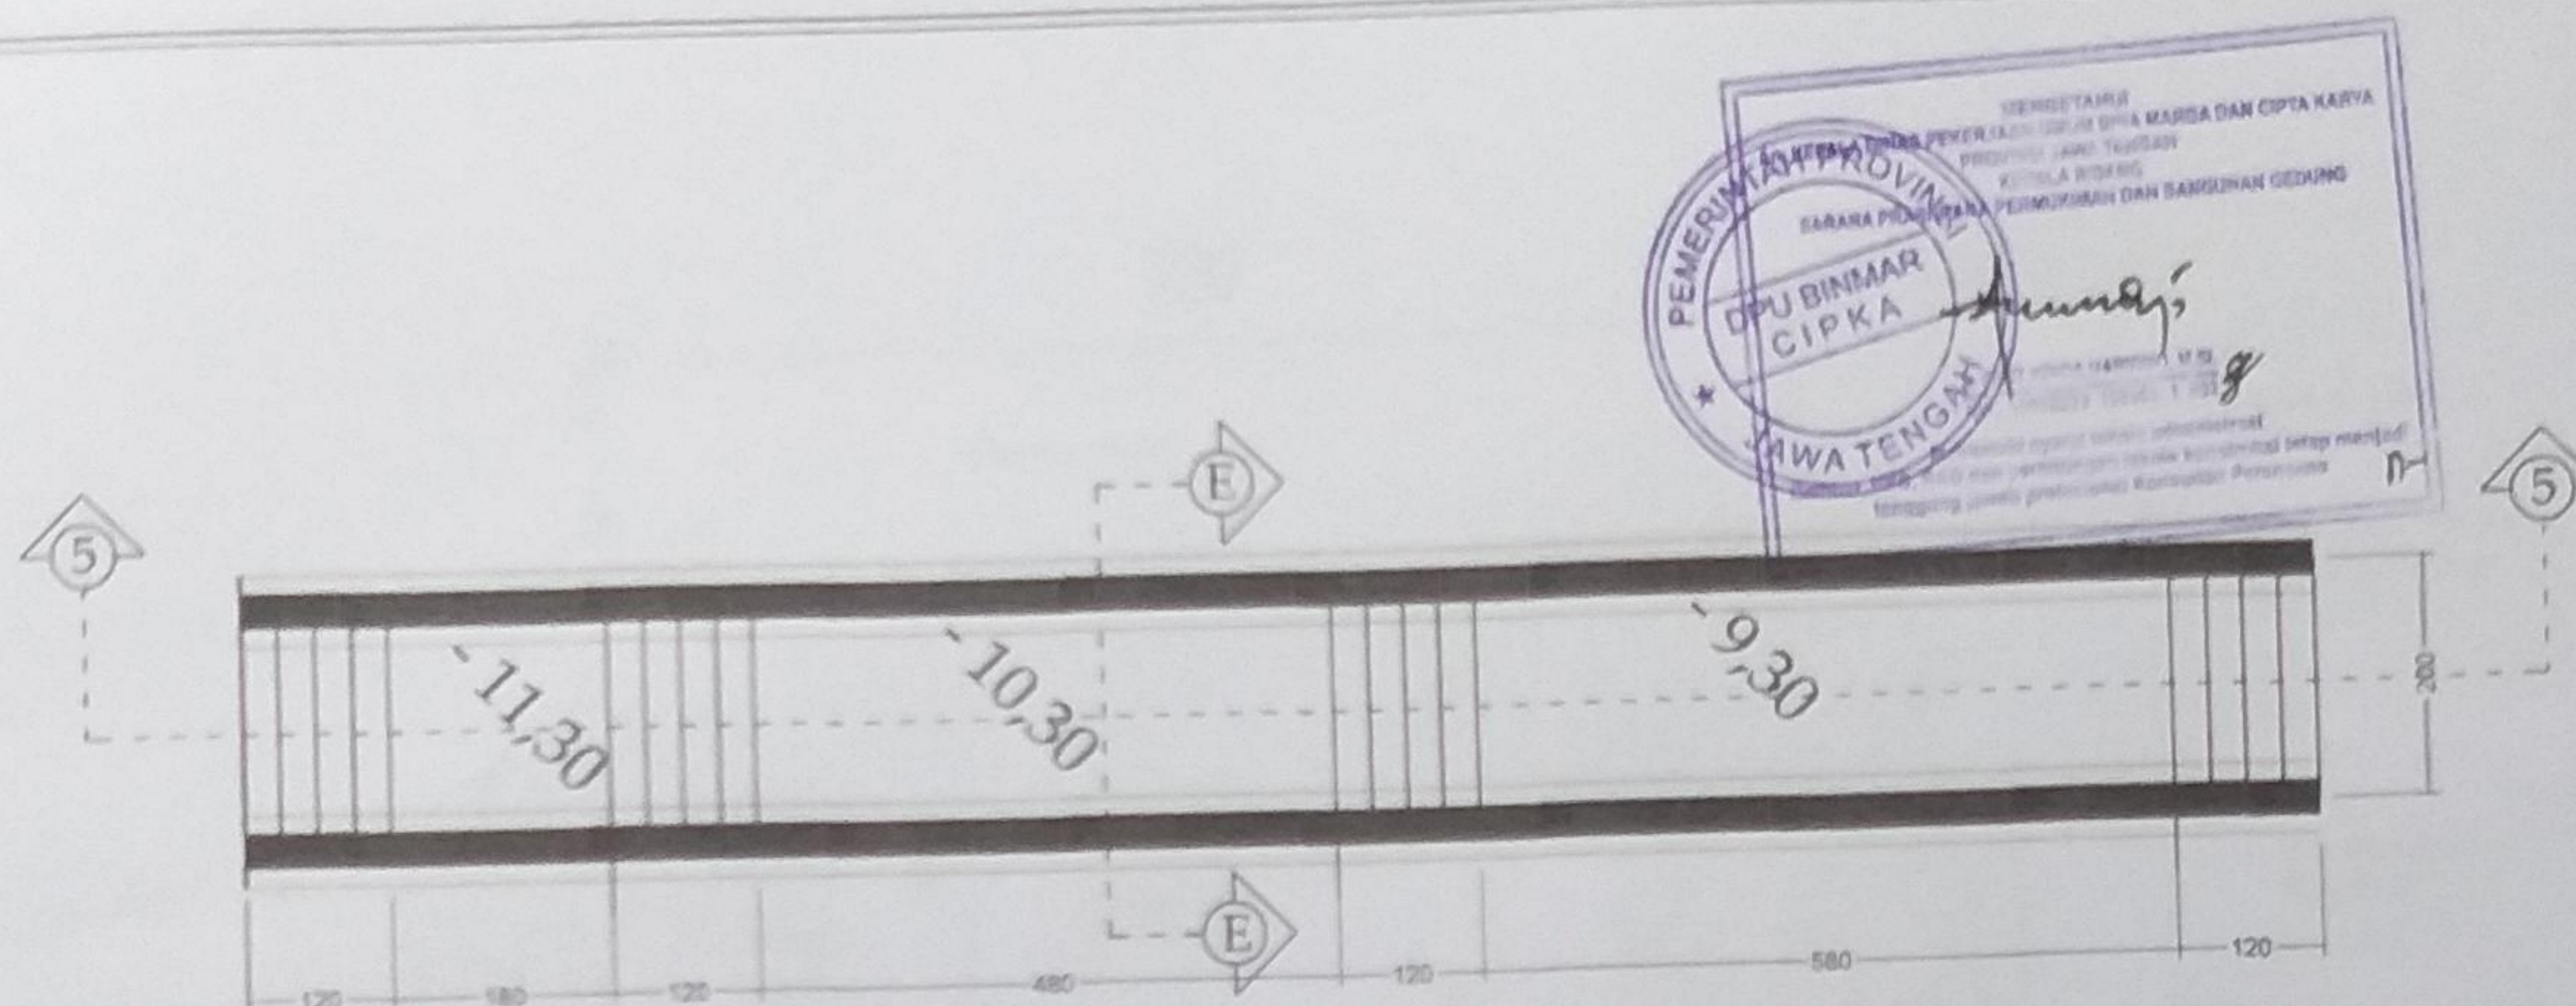

DENAH PONDASI. E
Skala 1 : 75

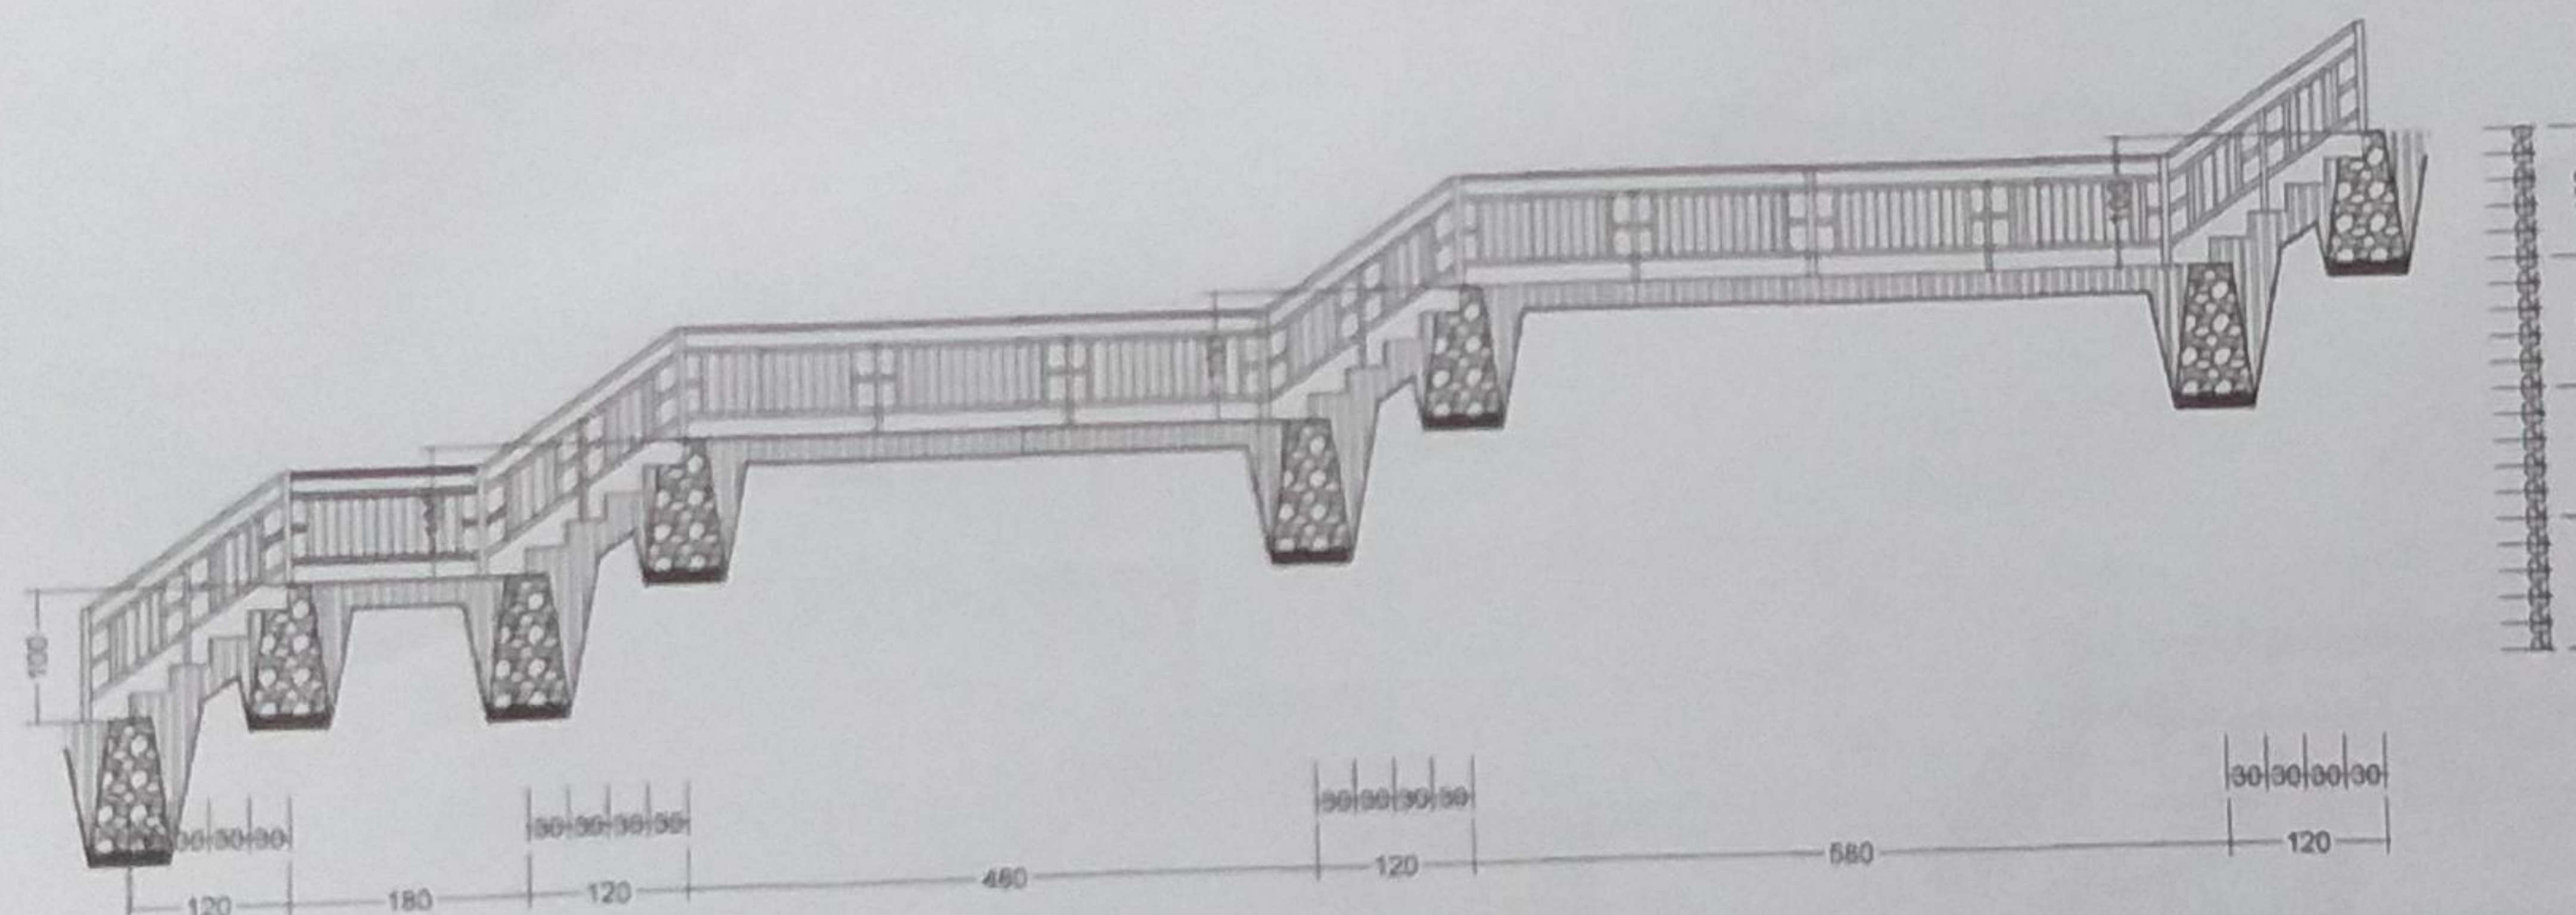

POTONGAN 5-5
Skala 1 : 75

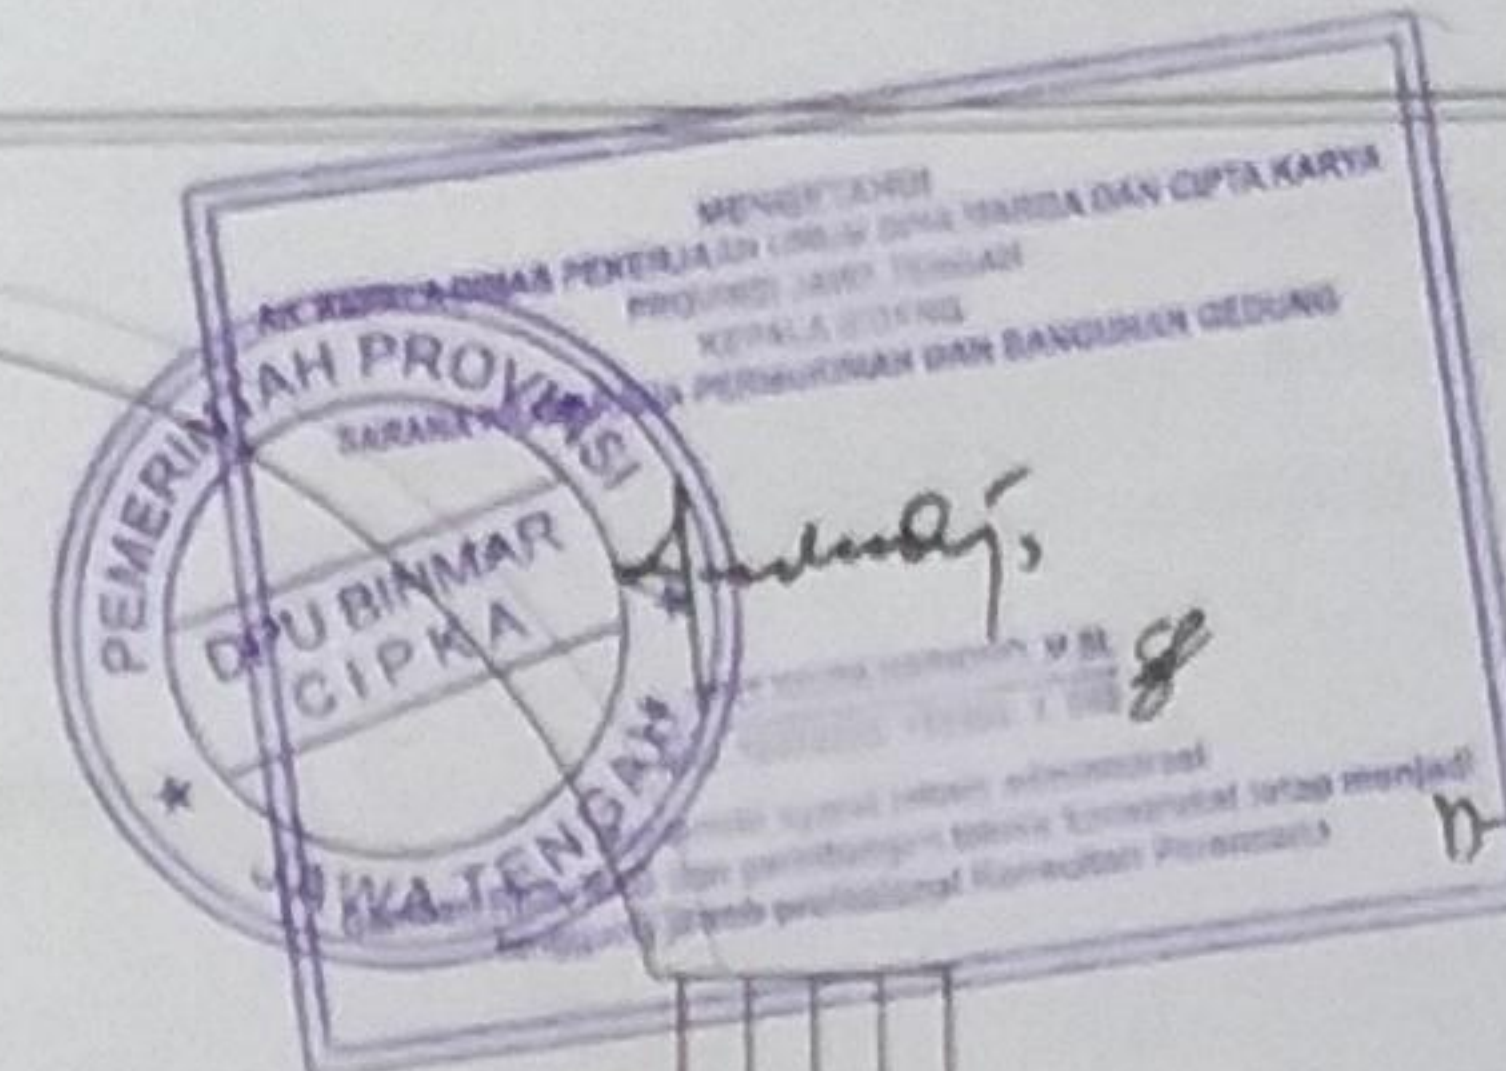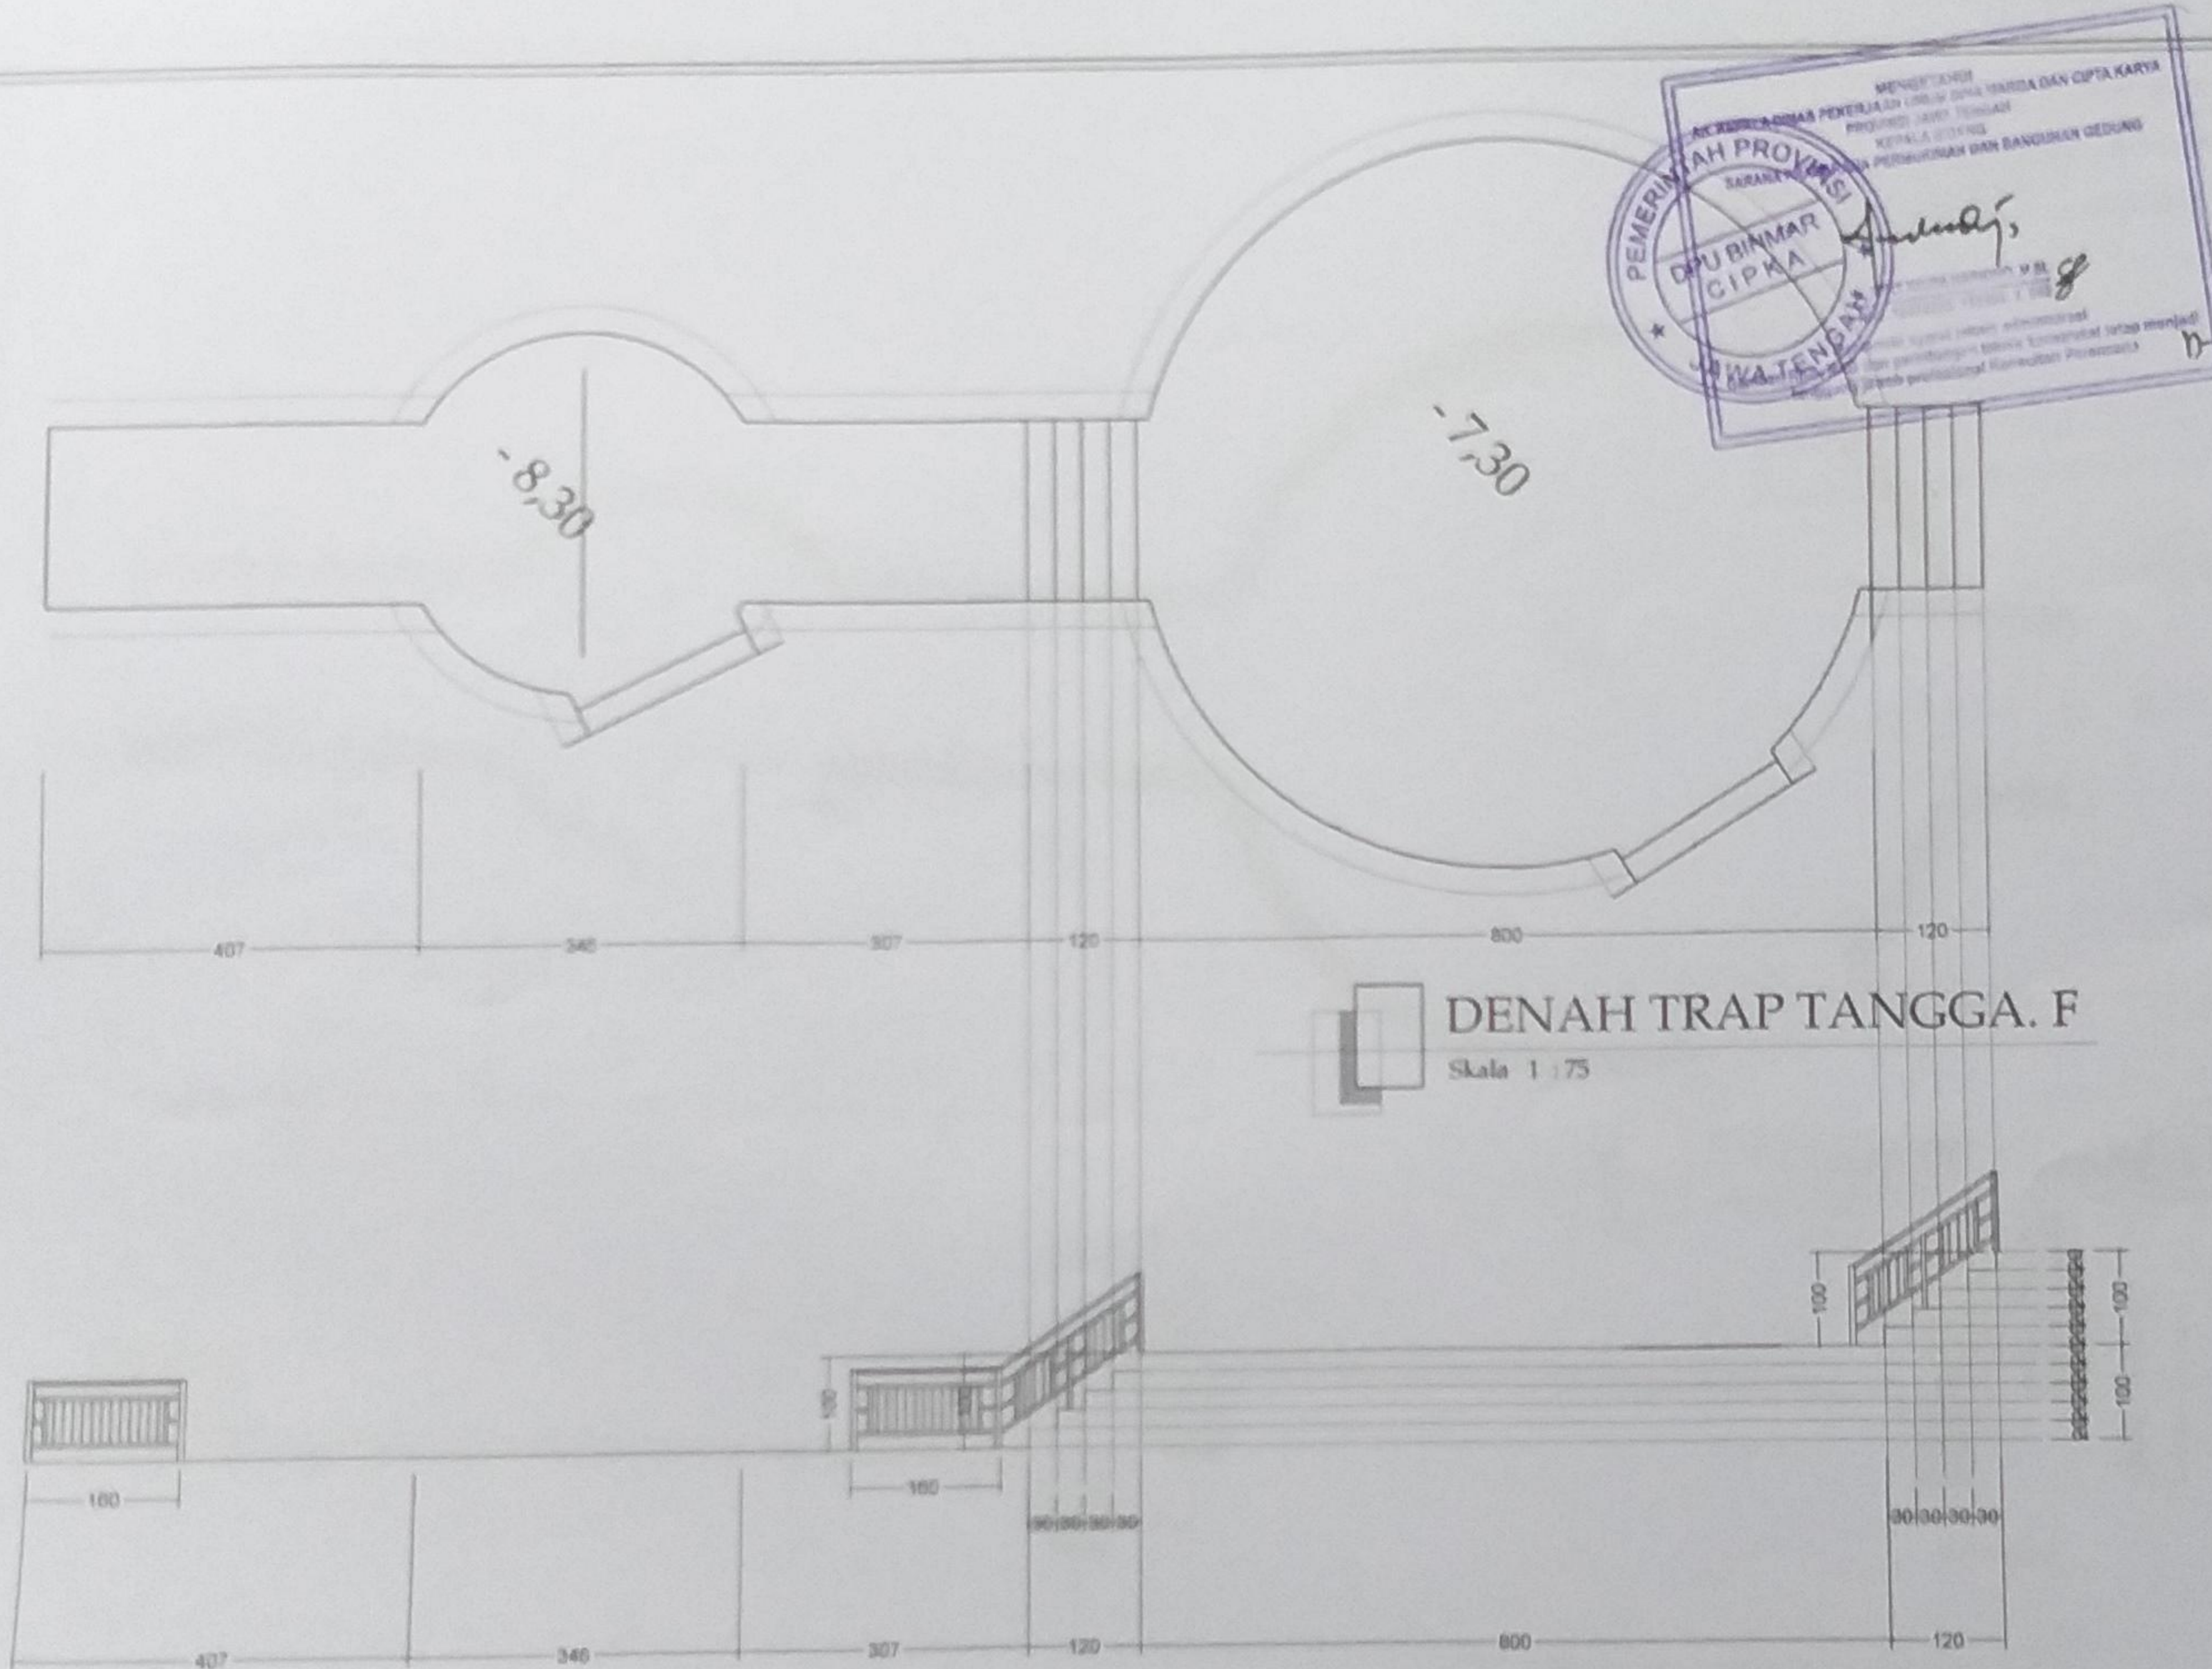

DINAS KEPEMUDAAN, OLAH RAGA DAN
PARIWISATA PROVINSI JAWA TENGAH
Jl. K. Mangunabadi No. 12 Semarang

KEGIATAN

PENGEMBANGAN
KAWASAN PARIWISATA

PEKERJAAN

PENATAAN ASET PARIWISATA
MILIK PEMERINTAH DAERAH
PROVINSI JAWA TENGAH

LOKASI

GGA SEPLAWAN
KABUPATEN PURWOREJO

MENGETAHUI

KEPALA DINAS KEPEMUDAAN, OLAH RAGA DAN
PARIWISATA PROVINSI JAWA TENGAH

(Signature)

Drs. SINGENG NOEGROHO RACHMADI MM.
NIP. 19691231 199402 1 006


MENYETUJUI

PEJABAT PEMBAKOR MITMEN
DINAS KEPEMUDAAN, OLAH RAGA DAN
PARIWISATA PROVINSI JAWA TENGAH



H. PRAMADJI TRIKU TIRNO MM MSH
NIP. 198304 1 198403 1 002


KONSULTAN PERENCANA

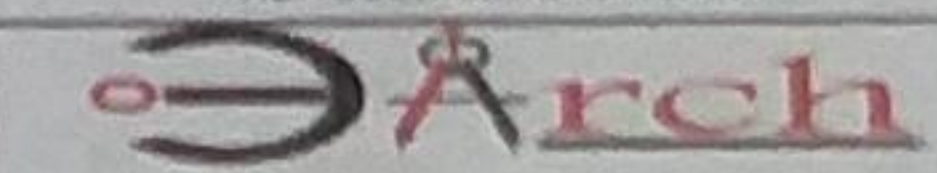

Jalan Bukit Beringin Asri VIII/190
Gondoriyo Ngaliyan Semarang 50181
Email : threearch@yahoo.com


TEAM LEADER	AGUNG W. ST.	<i>(Signature)</i>
ESTIMATOR	AVI KURNIAWAN	<i>(Signature)</i>
DRAFTER	HIGA DIBA S	<i>(Signature)</i>
GAMBAR		

DENAH TRAP TANGGA. F
TAMPAK SAMPING F

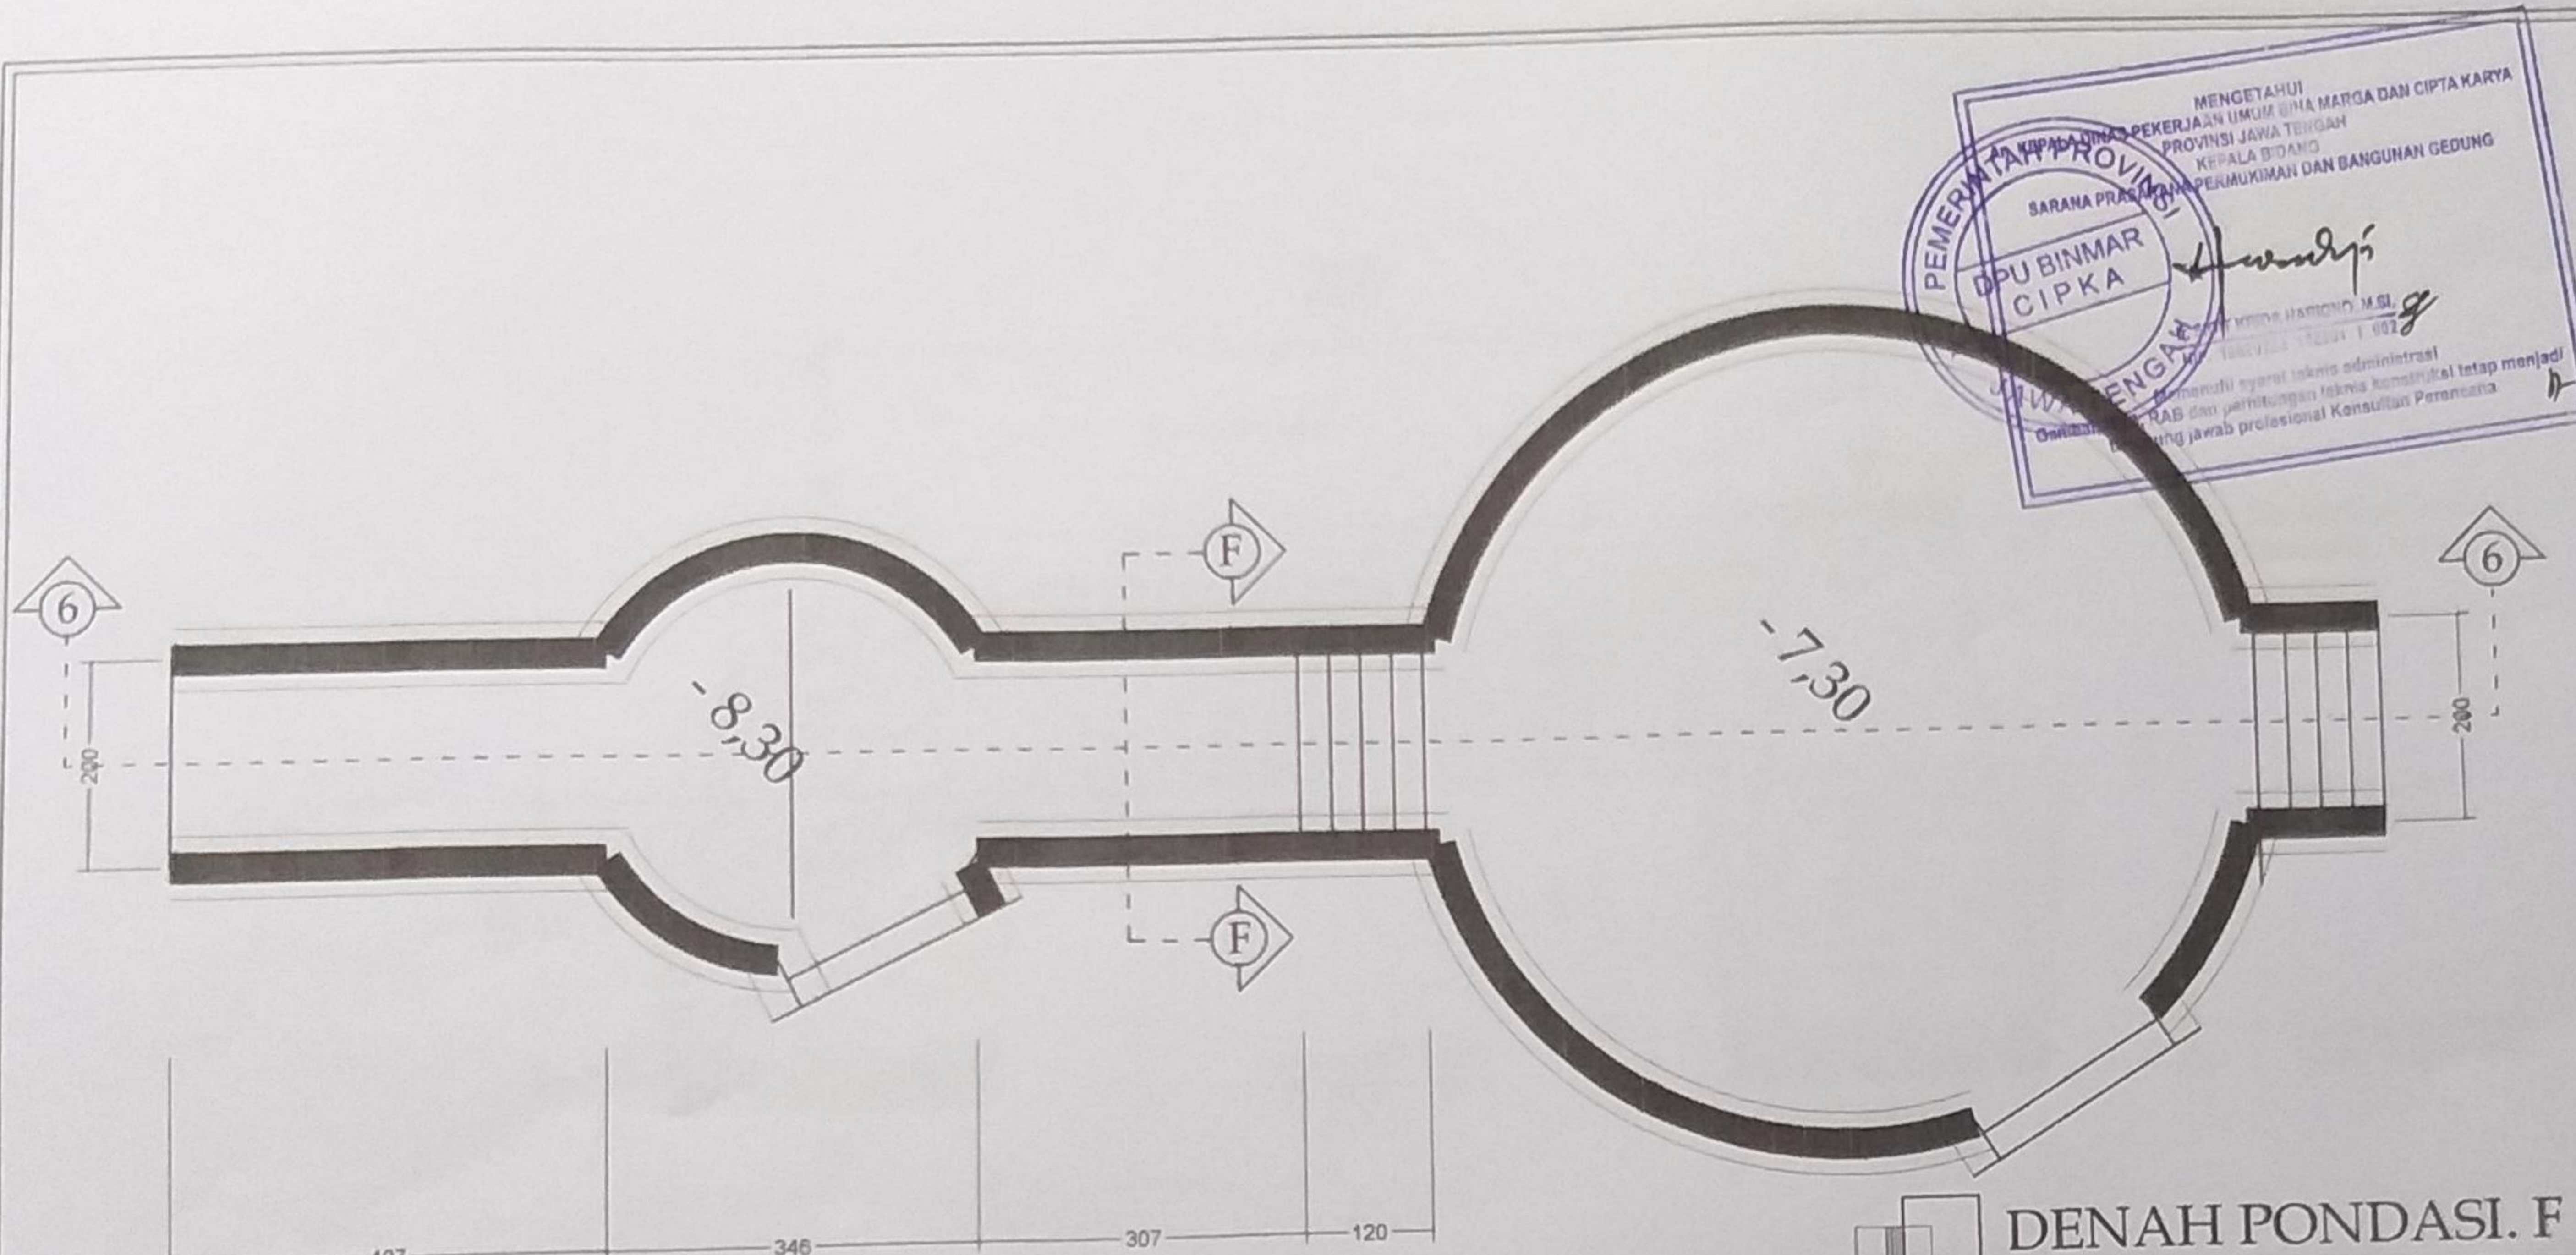

DENAH PONDASI. F

Skala 1 : 75

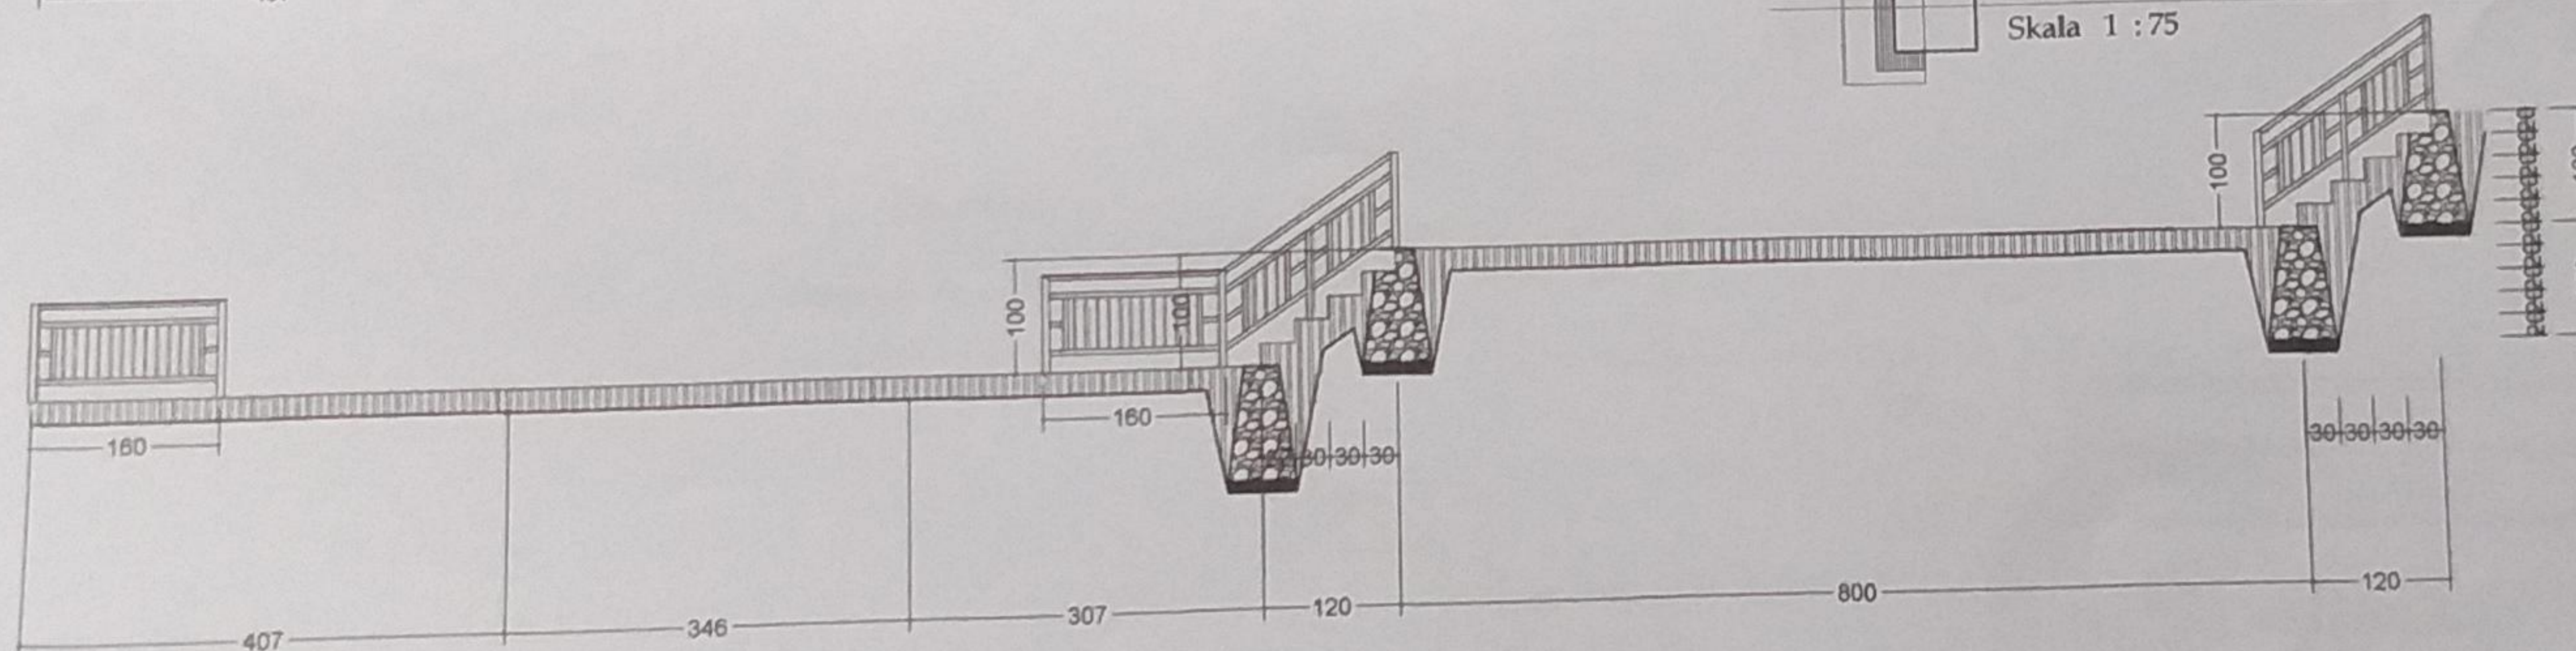

POTONGAN 6-6

Skala 1 : 75



DINAS KEPEMUDAAN OLAH RAGA DAN
PARAWISATA PROVINSI JAWA TENGAH
JL. KI MANGUNBARUKO NO. 12 SEMARANG

KEGIATAN

PENGEMBANGAN
KAWASAN PARAWISATA

PEKERJAAN

PENATAAN ASET PARAWISATA
MILIK PEMERINTAH DAERAH
PROVINSI JAWA TENGAH

LOKASI

GOA SEPLAWAN
KABUPATEN PURWOREJO

MENGETAHUI

KEPALA DINAS KEPEMUDAAN, OLAH RAGA DAN
PARAWISATA PROVINSI JAWA TENGAH

[Signature]

Drs. SINOENG NOEGROHO RACHMADI, MM.
NIP. 19691231 199402 1 006

MENYETUJUI

PEJABAT PEMBUAT KOMITMEN
DINAS KEPEMUDAAN, OLAH RAGA DAN
PARAWISATA PROVINSI JAWA TENGAH



PRABUJO TRAJU TUBUNG, MM, MSi
NIP. 19830711 199402 1 002

KONSULTAN PERENCANA



Jalan Bukit Beringin Asri VIII / 190
Gondoriyo Ngaliyan Semarang 50181
Email : threearch@yahoo.com


TEAM LEADER AGUNG W. ST.

ESTIMATOR AVI KURNIAWAN

DRAFTER HISA DIBA S

GAMBAR

DENAH PONDASI F
POTONGAN 6-6

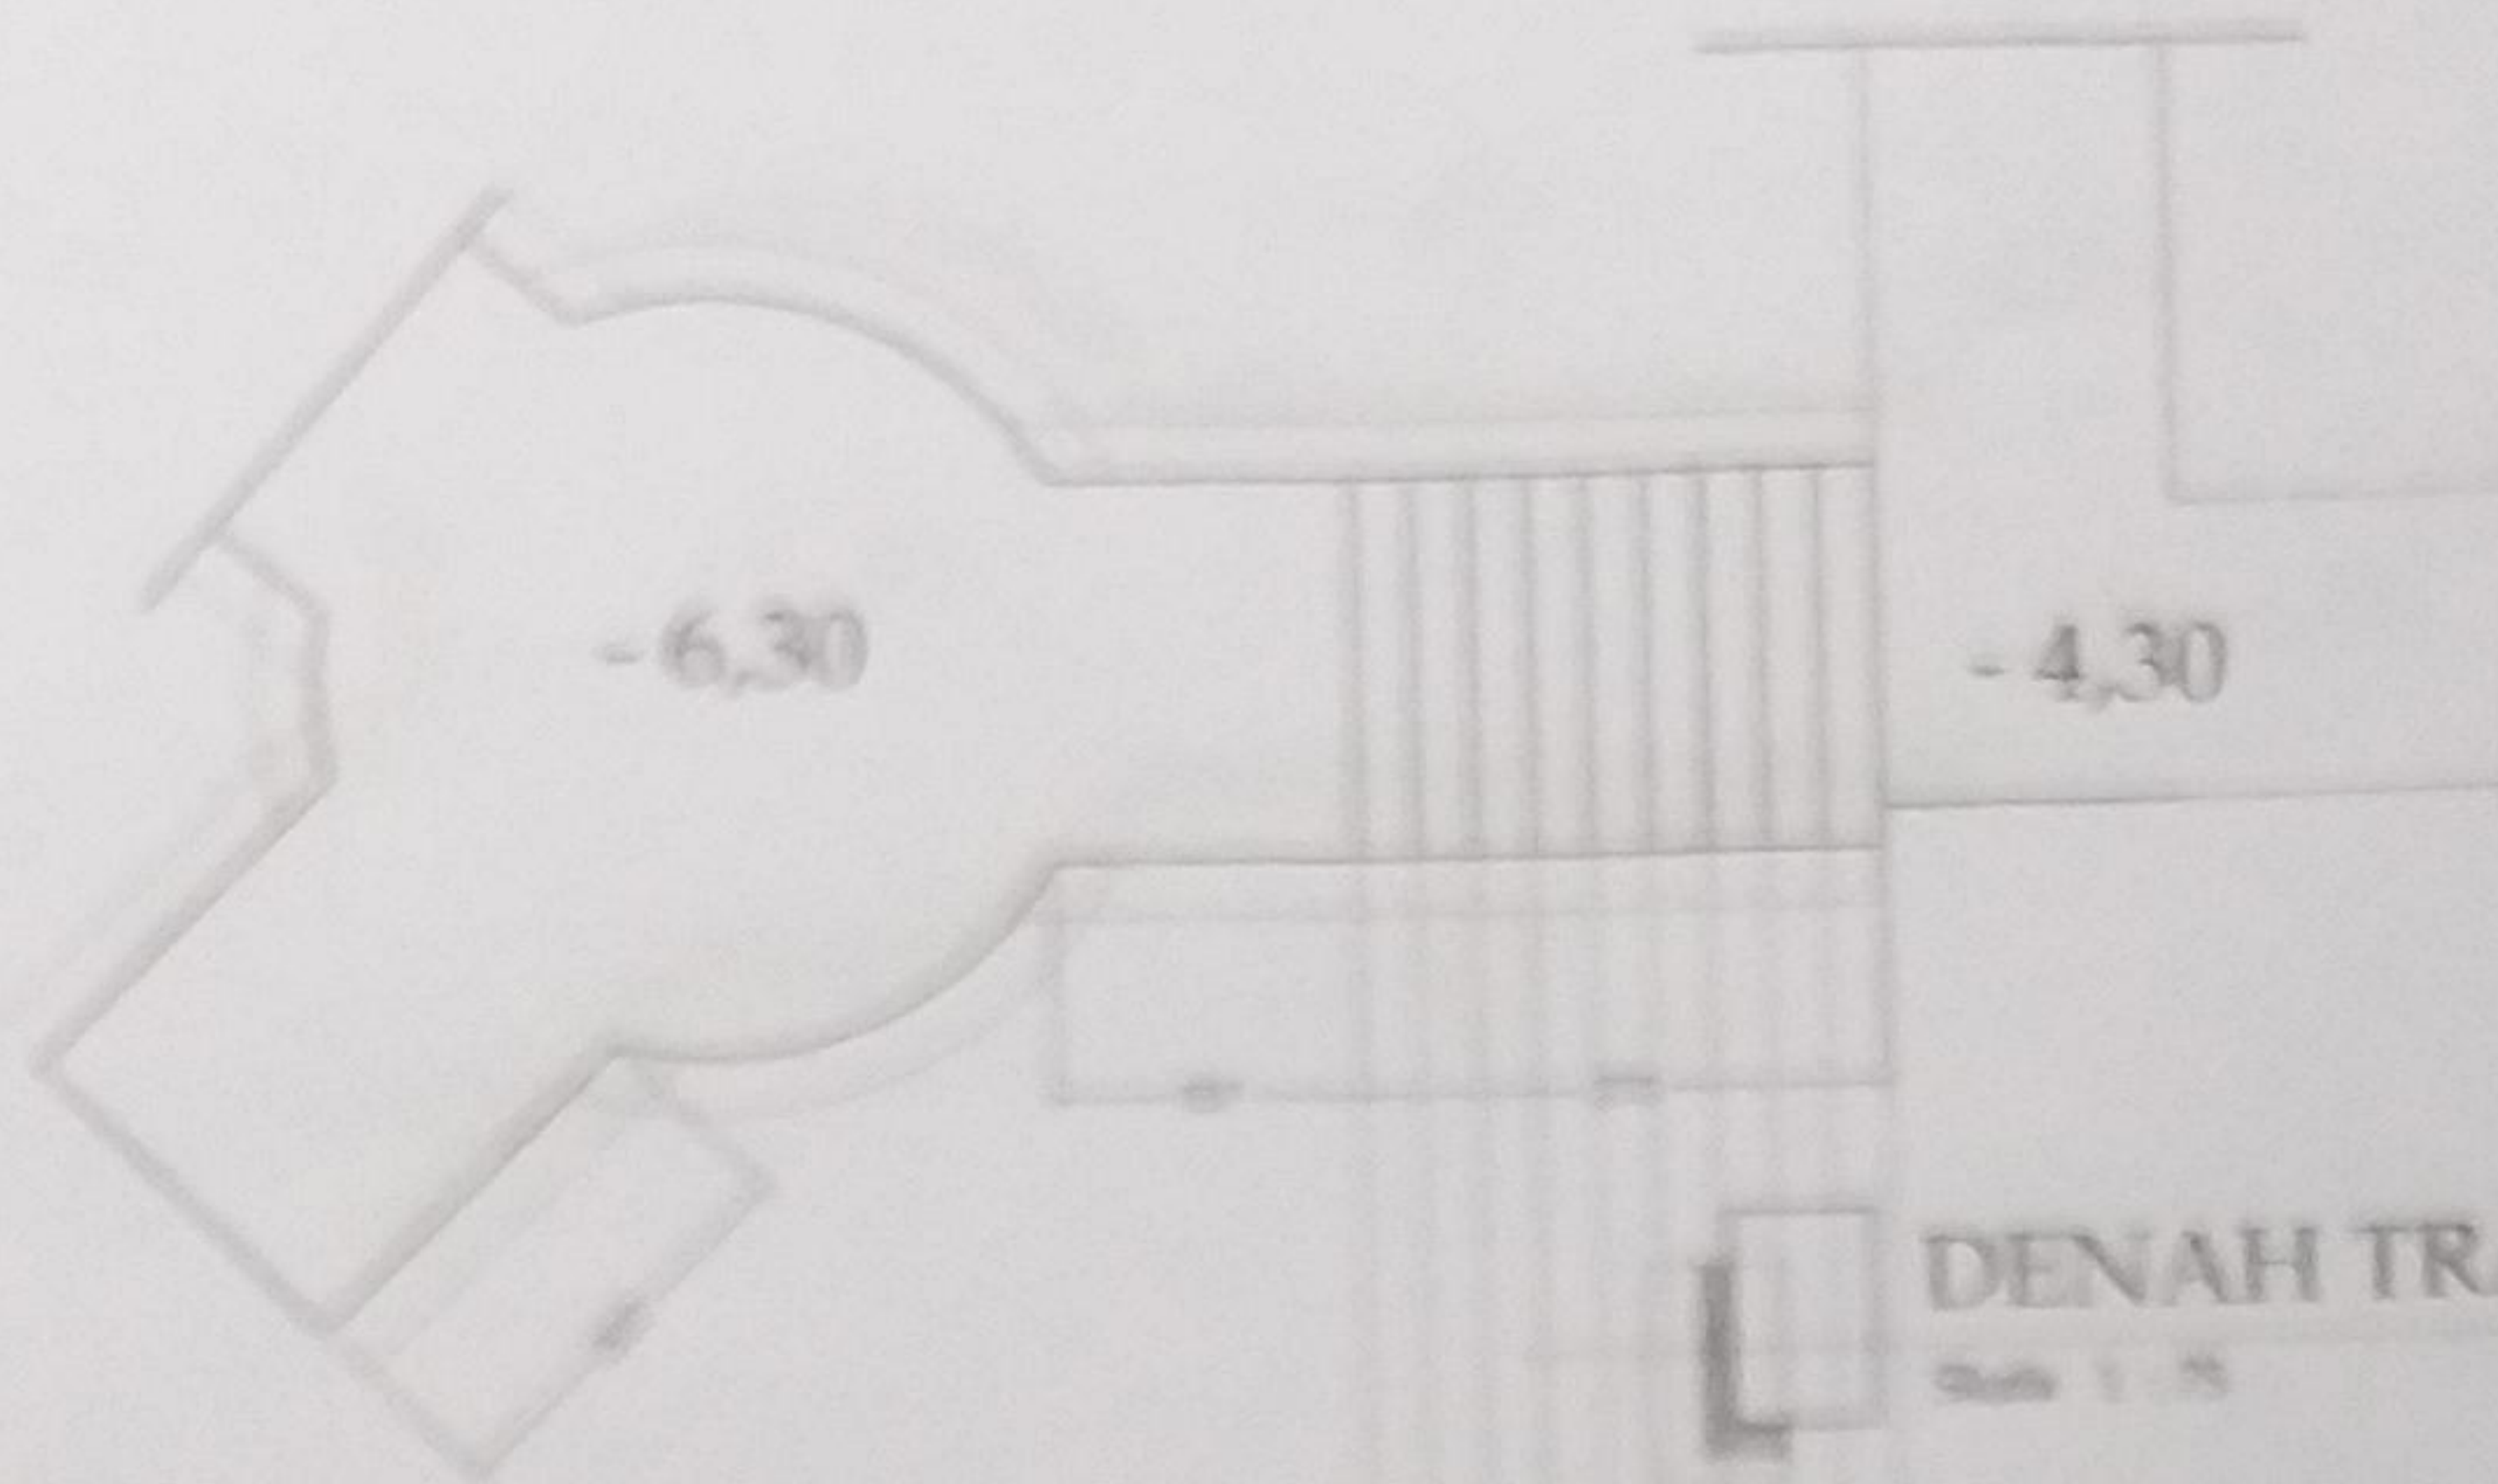

DENAH TRAP TANGGA. G

Skala 1 : 25



TAMPAK SAMPING G

Skala 1 : 25



PEMERINTAH PROVINSI JAWA TENGAH






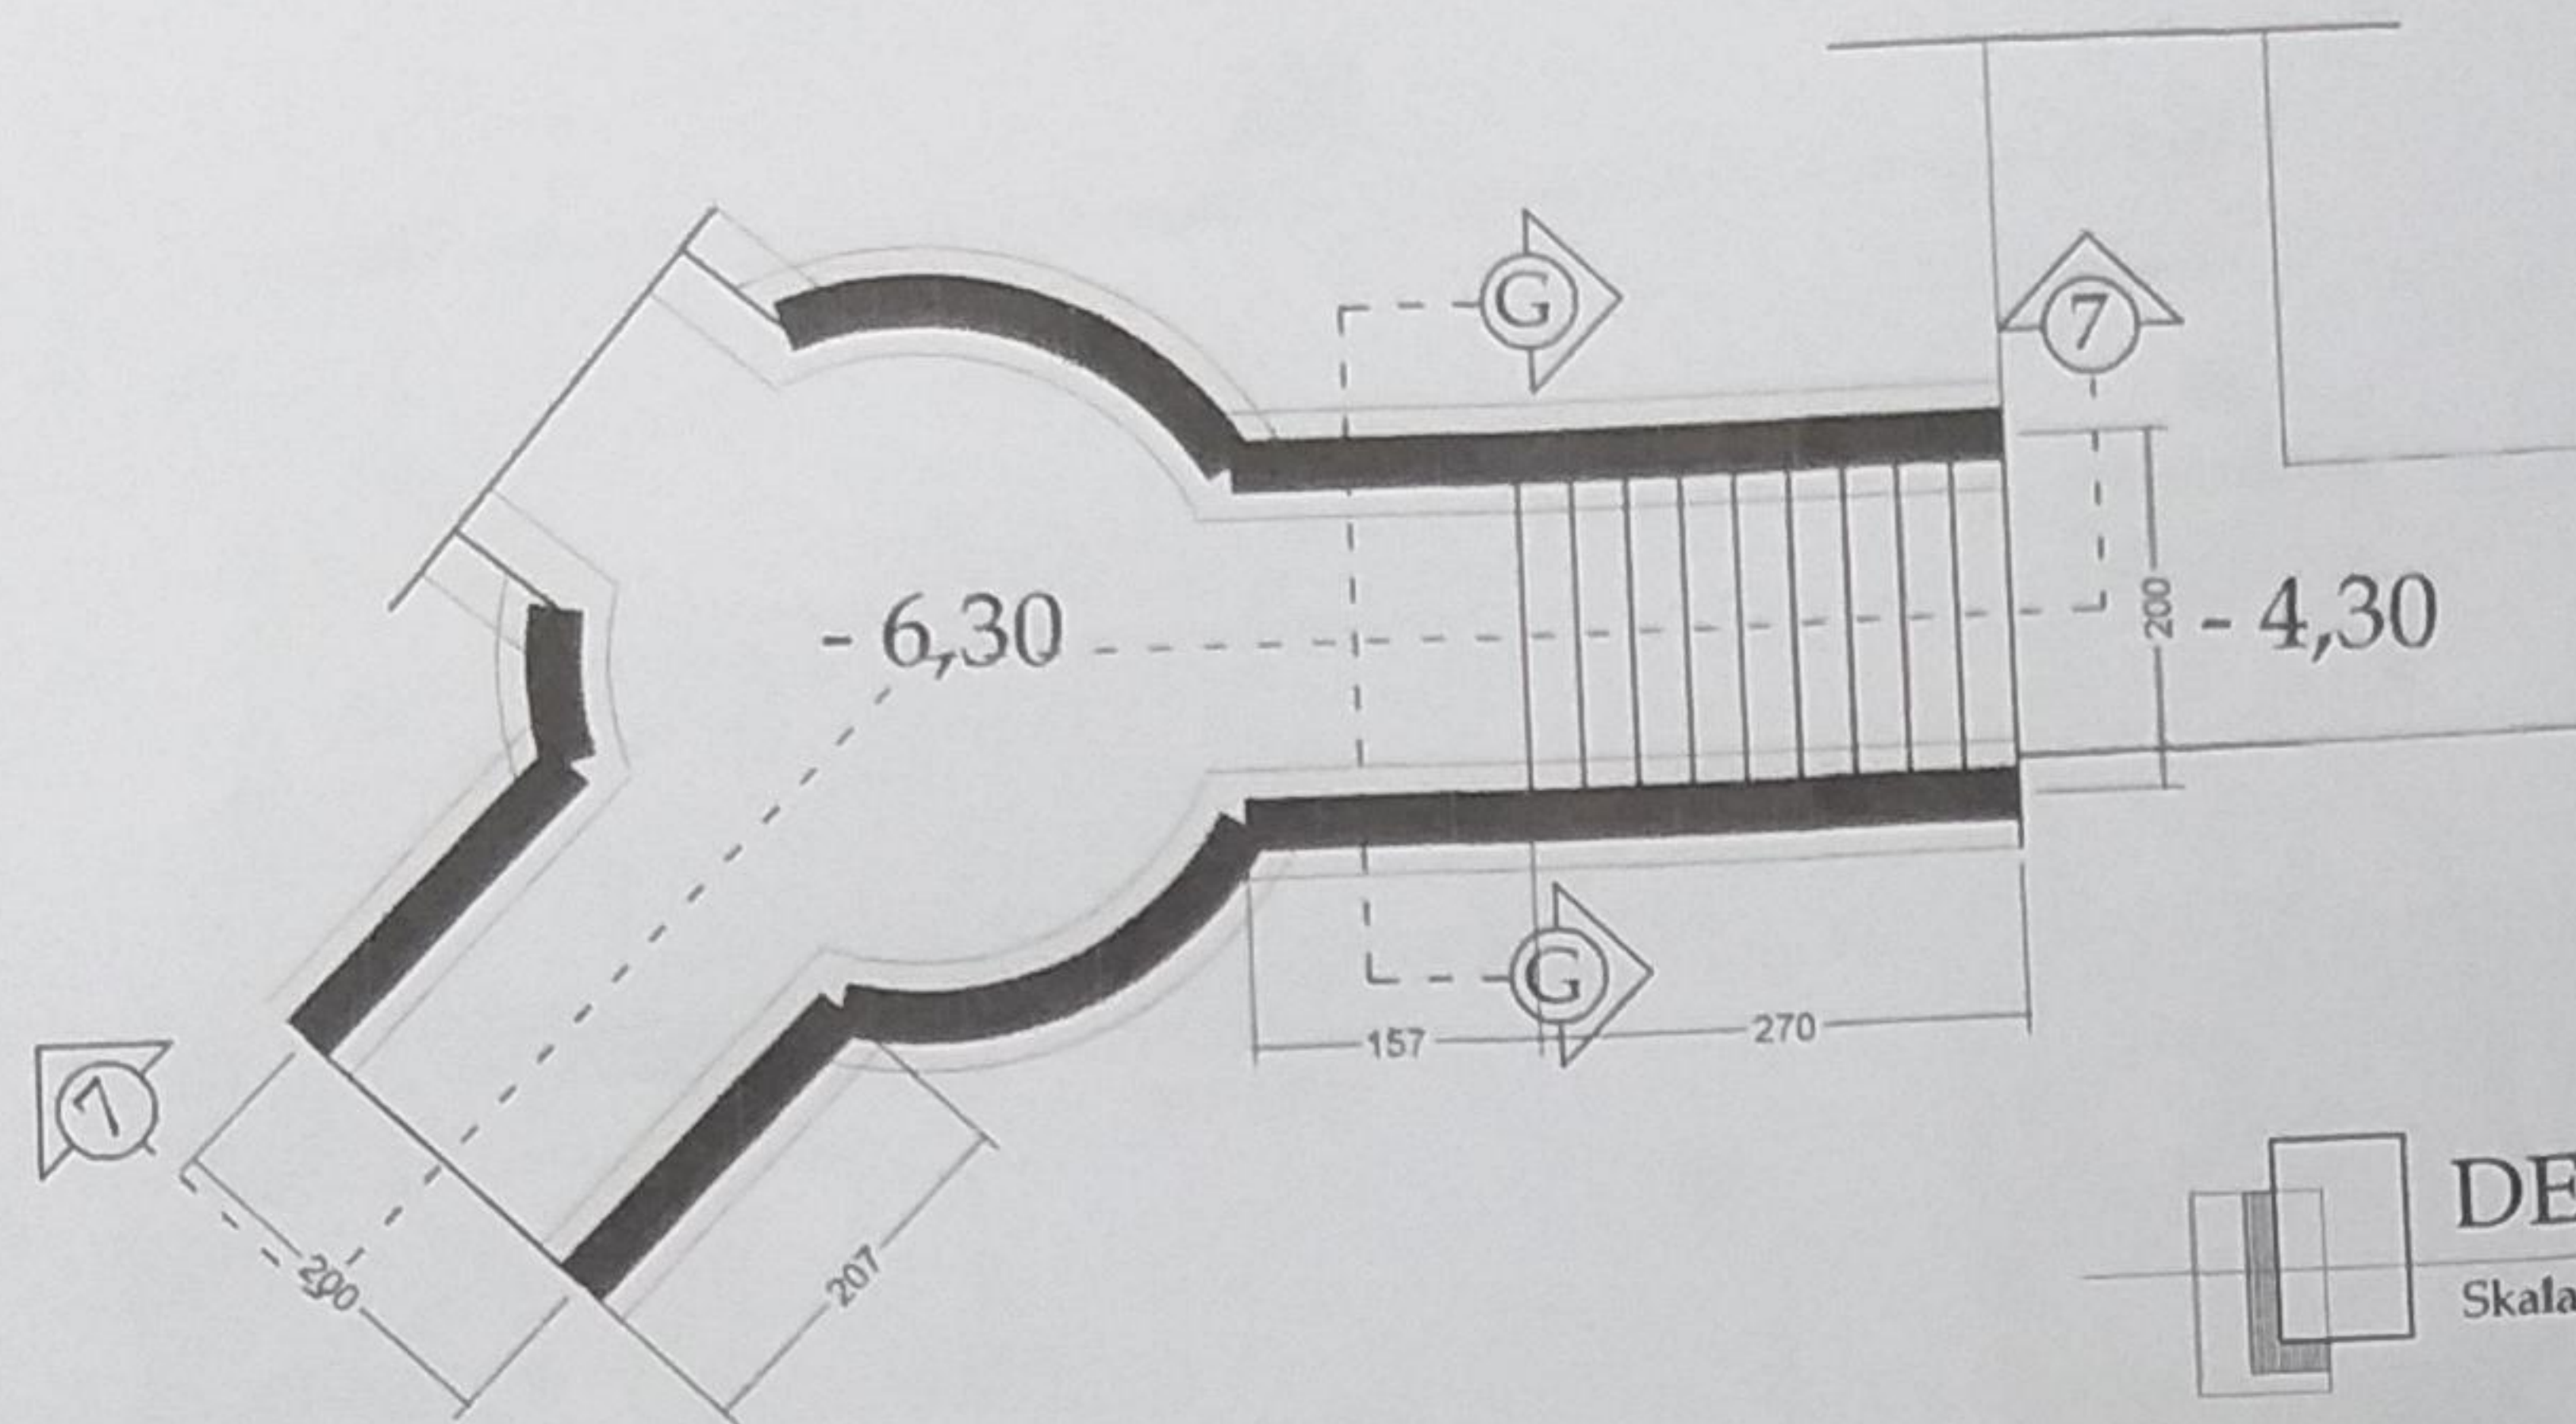

DENAH PONDASI. G

Skala 1 : 75

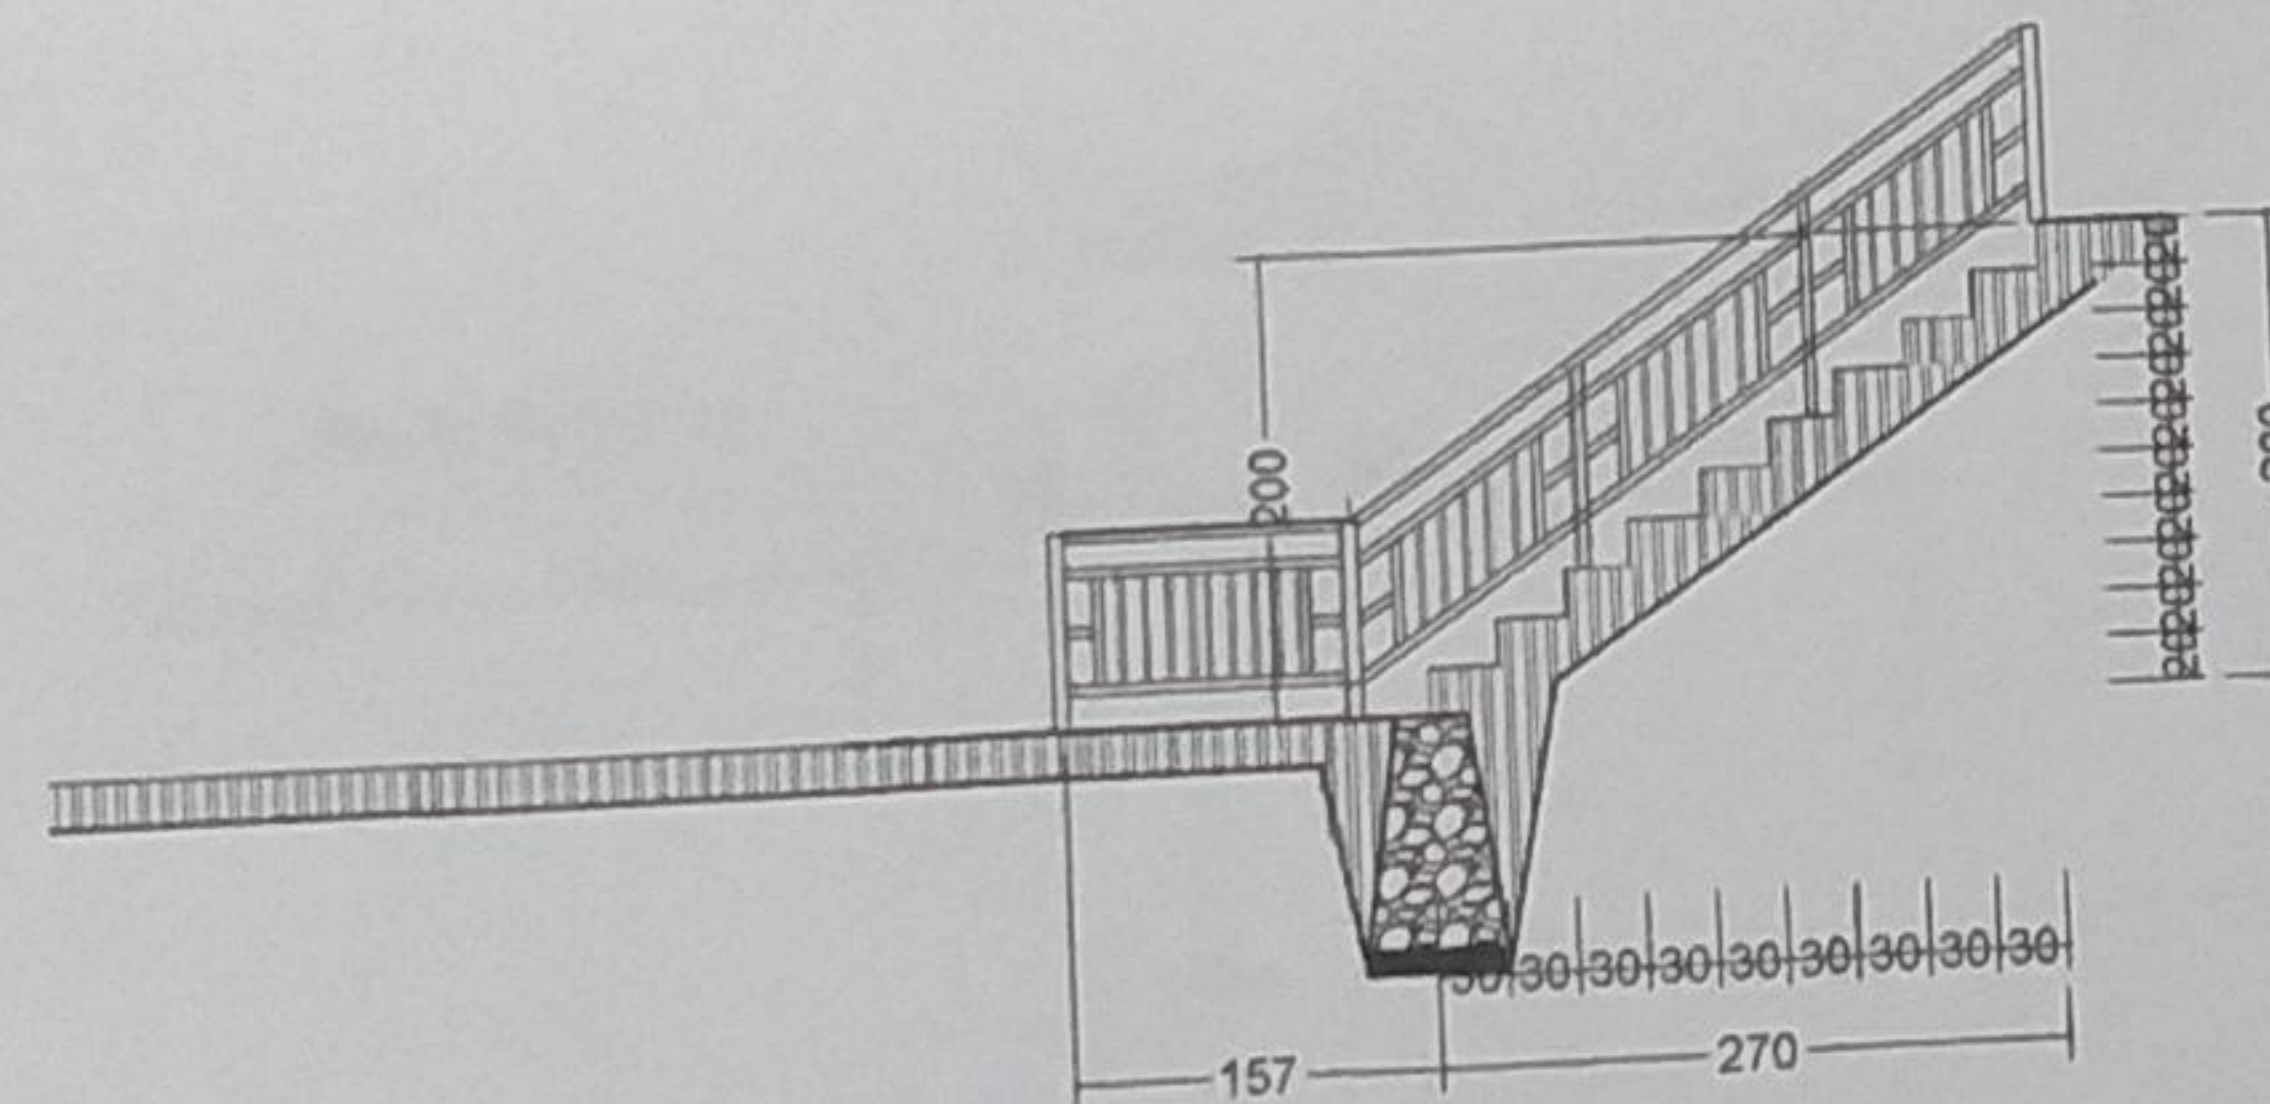

POTONGAN 7-7

Skala 1 : 75



DINAS KEPEMUDAAN, OLAH RAGA DAN
PARISATA PROVINSI JAWA TENGAH
JL. KI MANGUNABAKORO NO. 12 SEMARANG

KEGIATAN

PENGEMBANGAN
KAWASAN PARISATA

PEKERJAAN

PENATAAN ASET PARISATA
MILIK PEMERINTAH DAERAH
PROVINSI JAWA TENGAH

LOKASI

GOA SEPLAWAN
KABUPATEN PURWOREJO

MENGETAHUI

KEPALA DINAS KEPEMUDAAN, OLAH RAGA DAN
PARISATA PROVINSI JAWA TENGAH

Drs. SINOENG NOEGROHO RACHMADI, MM.
NIP. 19691231 199402 1 006

MENYETUJUI

PEJABAT PEMBUAT KOMITMEN
DINAS KEPEMUDAAN, OLAH RAGA DAN
PARISATA PROVINSI JAWA TENGAH



MENGETAHUI
KEPALA DINAS PEKERJAAN UMUM BINA MARGA DAN CIPTA KARYA
PROVINSI JAWA TENGAH
KEPALA BIDANG
SARANA PRASARANA PERMUKIMAN DAN BANGUNAN GEDUNG

Dr. SITI KIRDA HARONO, M.Si
NIP. 19631223 198901 1 002

Memenuhi syarat teknis administrasi
Gambar, RKS, RAB dan perhitungan, teknis konstruksi tetap menjadi
tanggung jawab profesional Konsultan Perencana



Dr. PRAMBUDHITRAJAL TRISNO, MM, MSi
NIP. 19630711 199302 1 002

KONSULTAN PERENCANA

Arch

Jalan Bukit Beringin Asri VIII / 190
Gondoriyo Ngaliyan Semarang 50181
Email : threearch@yahoo.com

TEAM LEADER AGUNG W. ST.

ESTIMATOR AVI KURNIAWAN

DRAFTER HISA DIBA S

GAMBAR

DENAH PONDASI G
POTONGAN 7-7














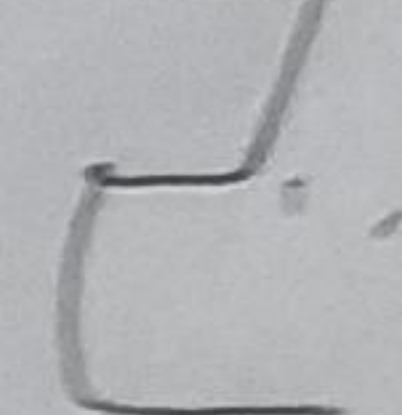




 

KEMENTERIAN

Arch



TEAM LEADER AGUNG M. ST.

ESTIMATOR ARI KURNIAWAN

DRAFTER HISA OKA S.


GAJAH

DENAH
JALAN PEDESTRIAN SEGMENT C

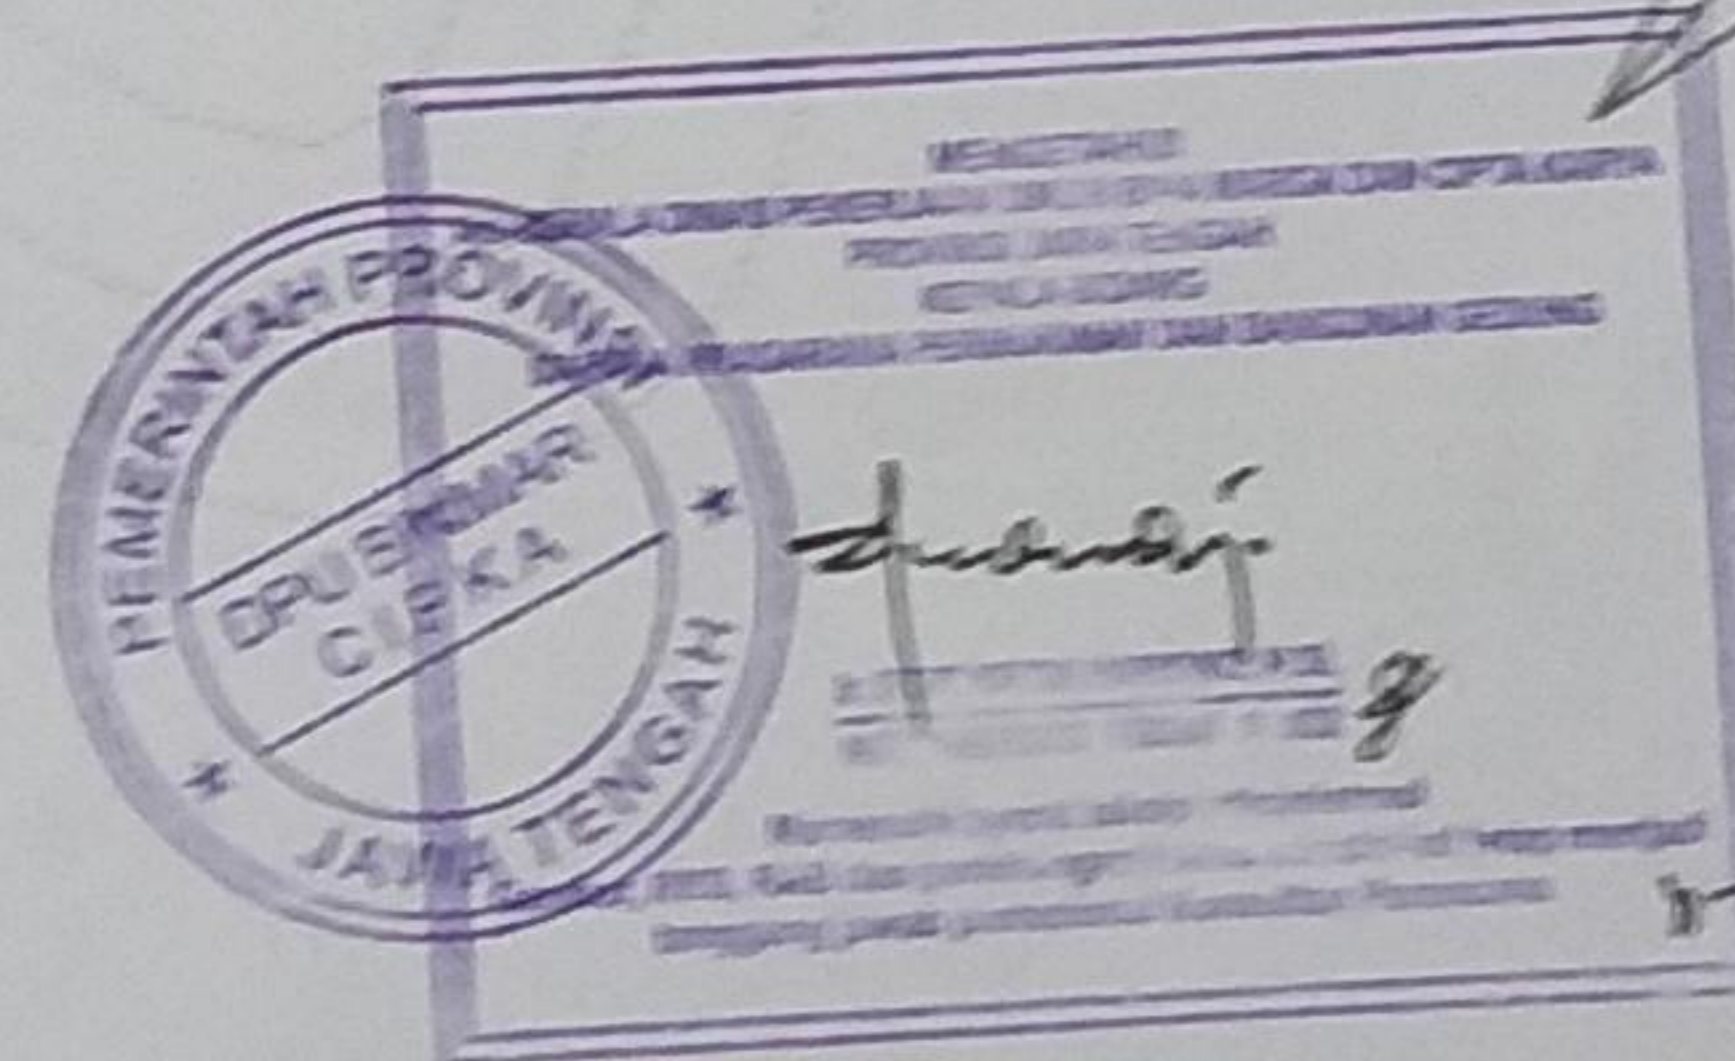

DENAH JALAN PEDESTRIAN SEGMENT C

Scale 1 : 200

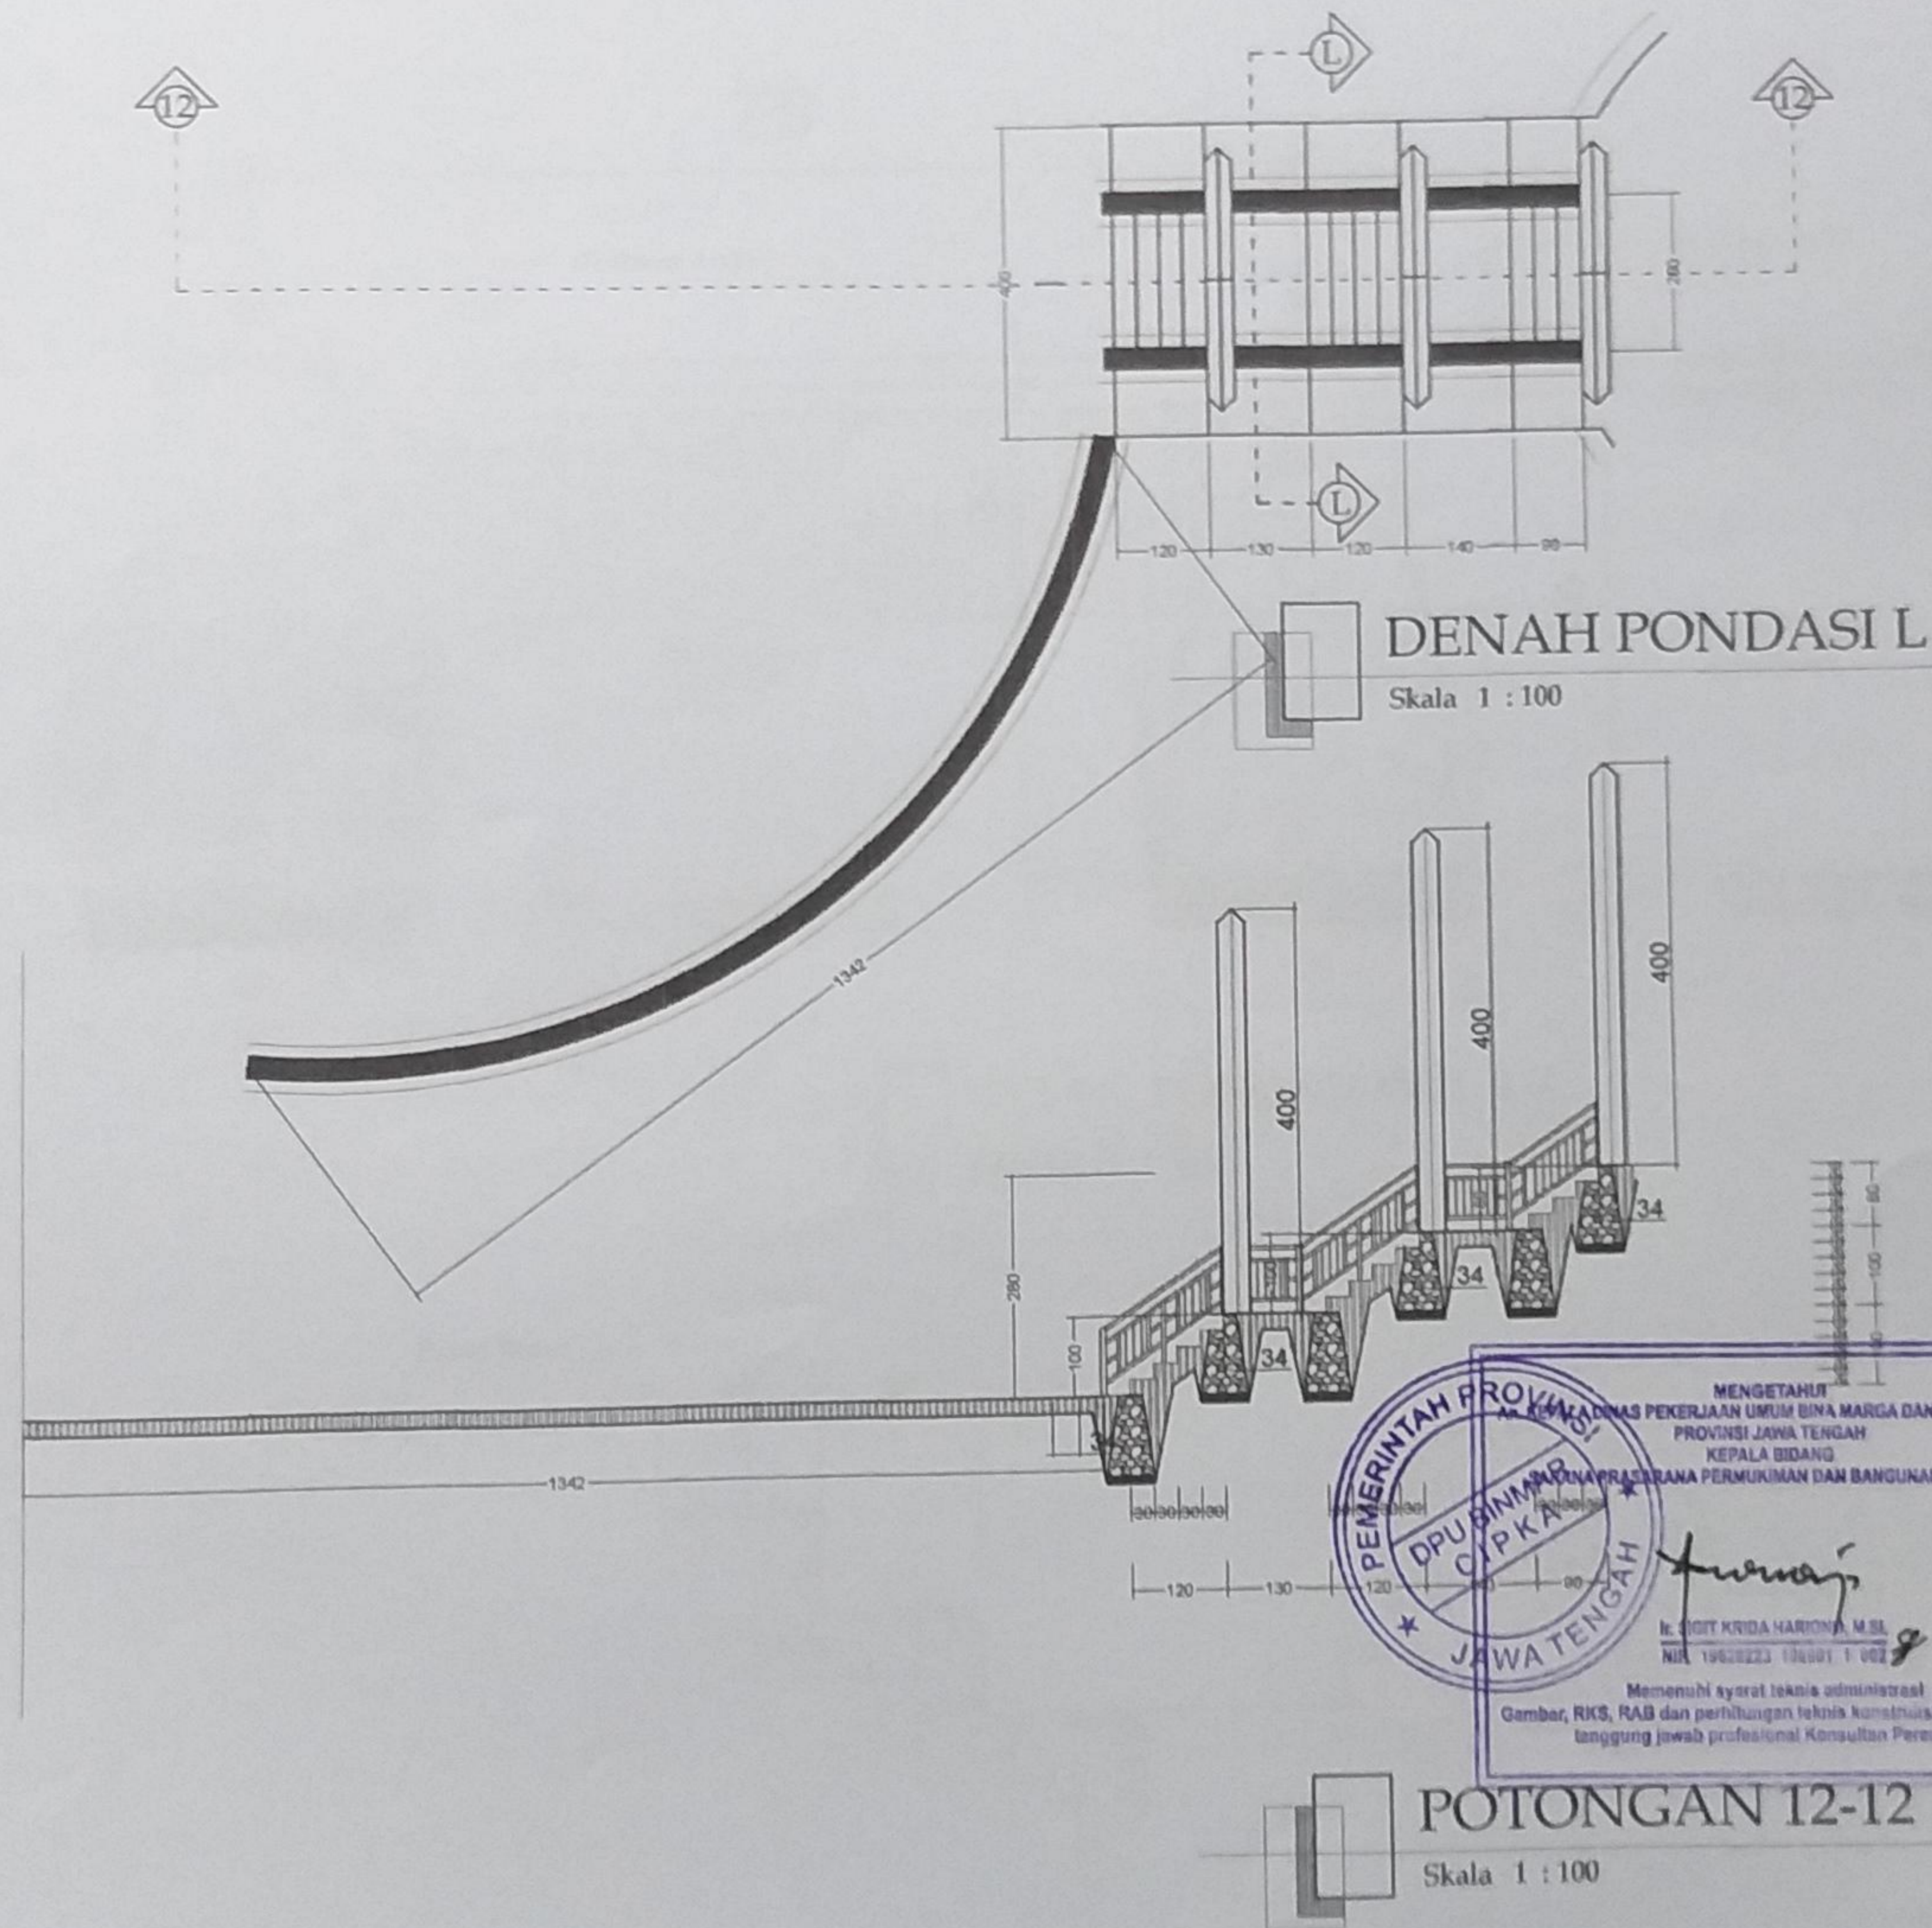

MENGETAHUI
KEPALA DINAS PEKERJAAN UMUM BINA MARGA DAN Cipta KARYA
PROVINSI JAWA TENGAH
KEPALA BIDANG
KONSTRUKSI PRASARANA PERMUKIMAN DAN BANGUNAN GEDUNG

[Signature]
Ir. DIT KRIDA HARTONO, M.Si
NIP. 1962223 19801 1 002

Memenuhi syarat teknis administrasi
Gambar, RKS, RAB dan perhitungan teknis konstruksi tetap menjadi
tanggung jawab profesional Konsultan Perencanaan



DINAS KEPEMUDAAN OLAH RAGA DAN
PARISWATA PROVINSI JAWA TENGAH
Jl. Ki Hajar Dewantara No. 12 Semarang

KEGIATAN

PENGEMBANGAN
KAWASAN PARISWATA

PEKERJAAN


PENATAAN ASET PARISWATA
MILIK PEMERINTAH DAERAH
PROVINSI JAWA TENGAH

LOKASI

GOA SEPLAWAN
KABUPATEN PURWOREJO

MENGETAHUI

KEPALA DINAS KEPEMUDAAN OLAH RAGA DAN
PARISWATA PROVINSI JAWA TENGAH

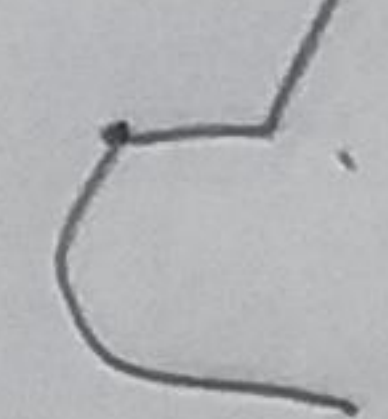

Drs. SINOENG NOEGROHO RACHMADI, MM.
NIP. 19691231 199402 1 008

MENYETUJUI

RS JABAT / PEMDAS KOMITMEN
DINAS KEPEMUDAAN OLAH RAGA DAN
PARISWATA PROVINSI JAWA TENGAH


[Signature]
PRAMBONO TRIANDI, MM, MSi
NIP. 196007 11 198302 1 002

KONSULTAN PERENCANA

Arch
Jalan Bukit Beringin Asri VIII / 190
Gondoriyo Ngaliyan Semarang 50181
Email : threearch@yahoo.com


TEAM LEADER	AGUNG W. ST.	<i>[Signature]</i>
ESTIMATOR	AVI KURNIAWAN	<i>[Signature]</i>
DRAFTER	HISA DIBA S	<i>[Signature]</i>
GAMBAR		

DENAH PONDASI L
POTONGAN 12-12

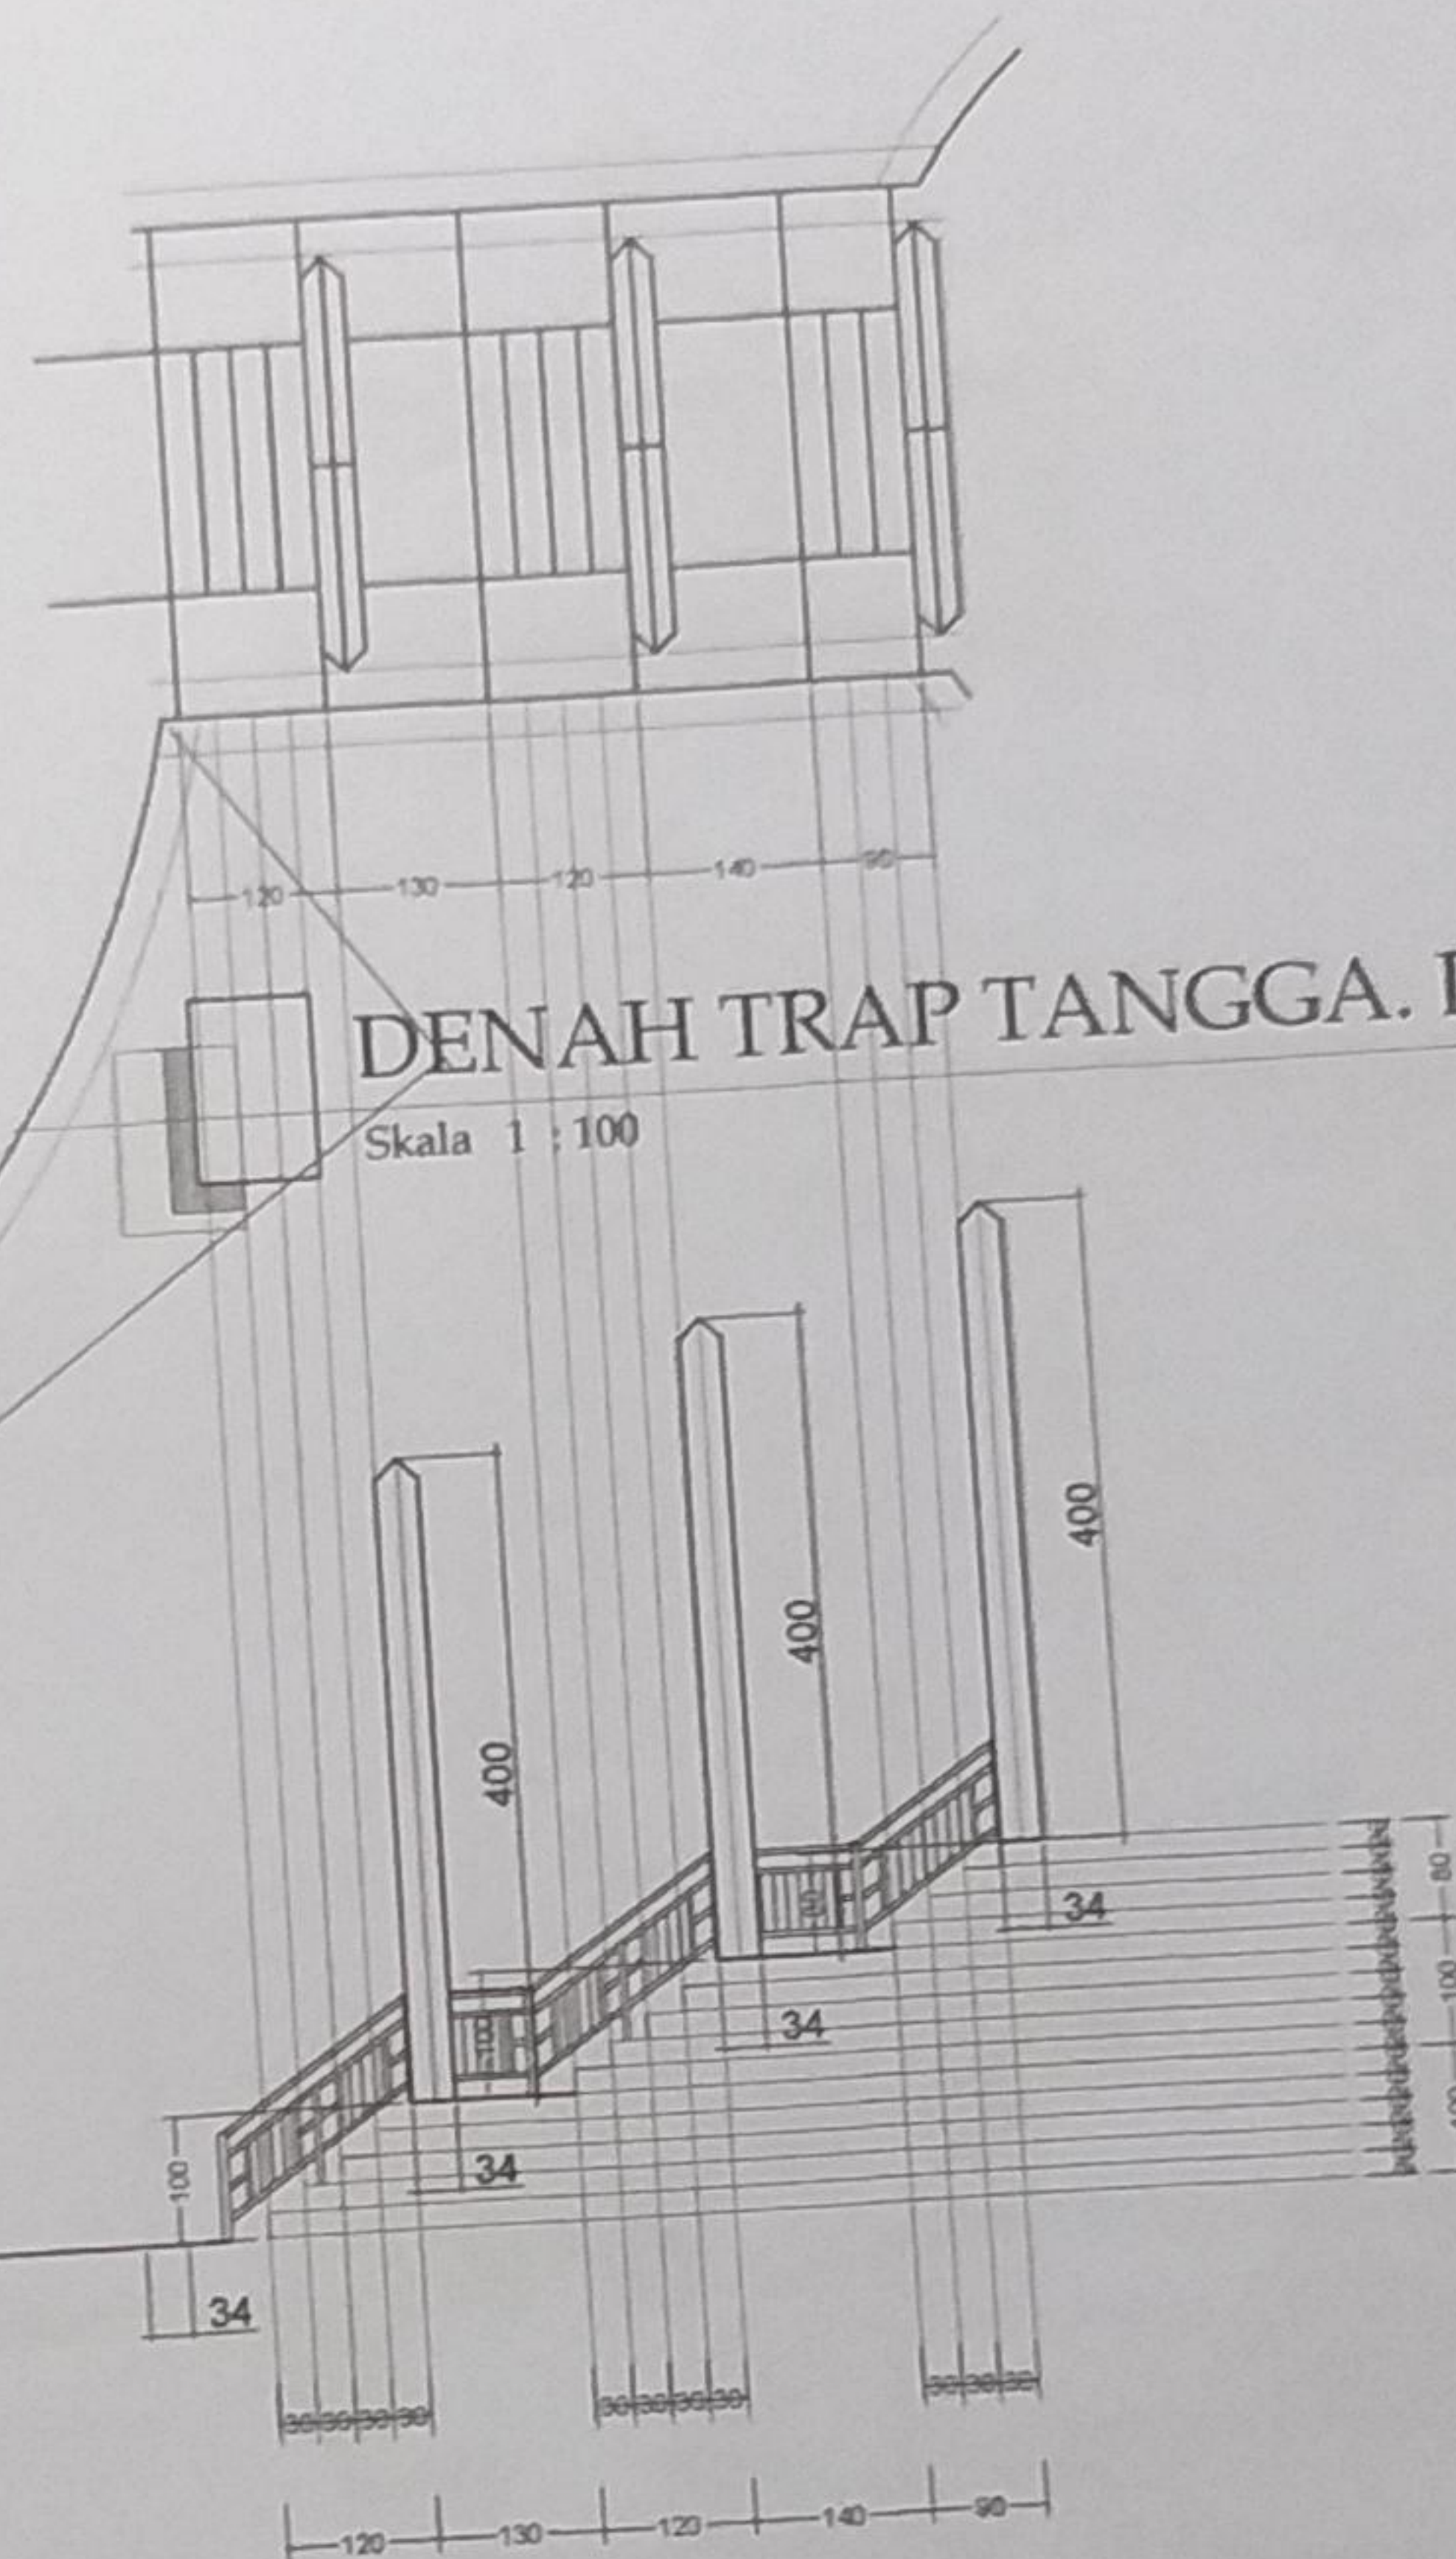


DENAH TRAP TANGGA. L

Skala 1 : 100

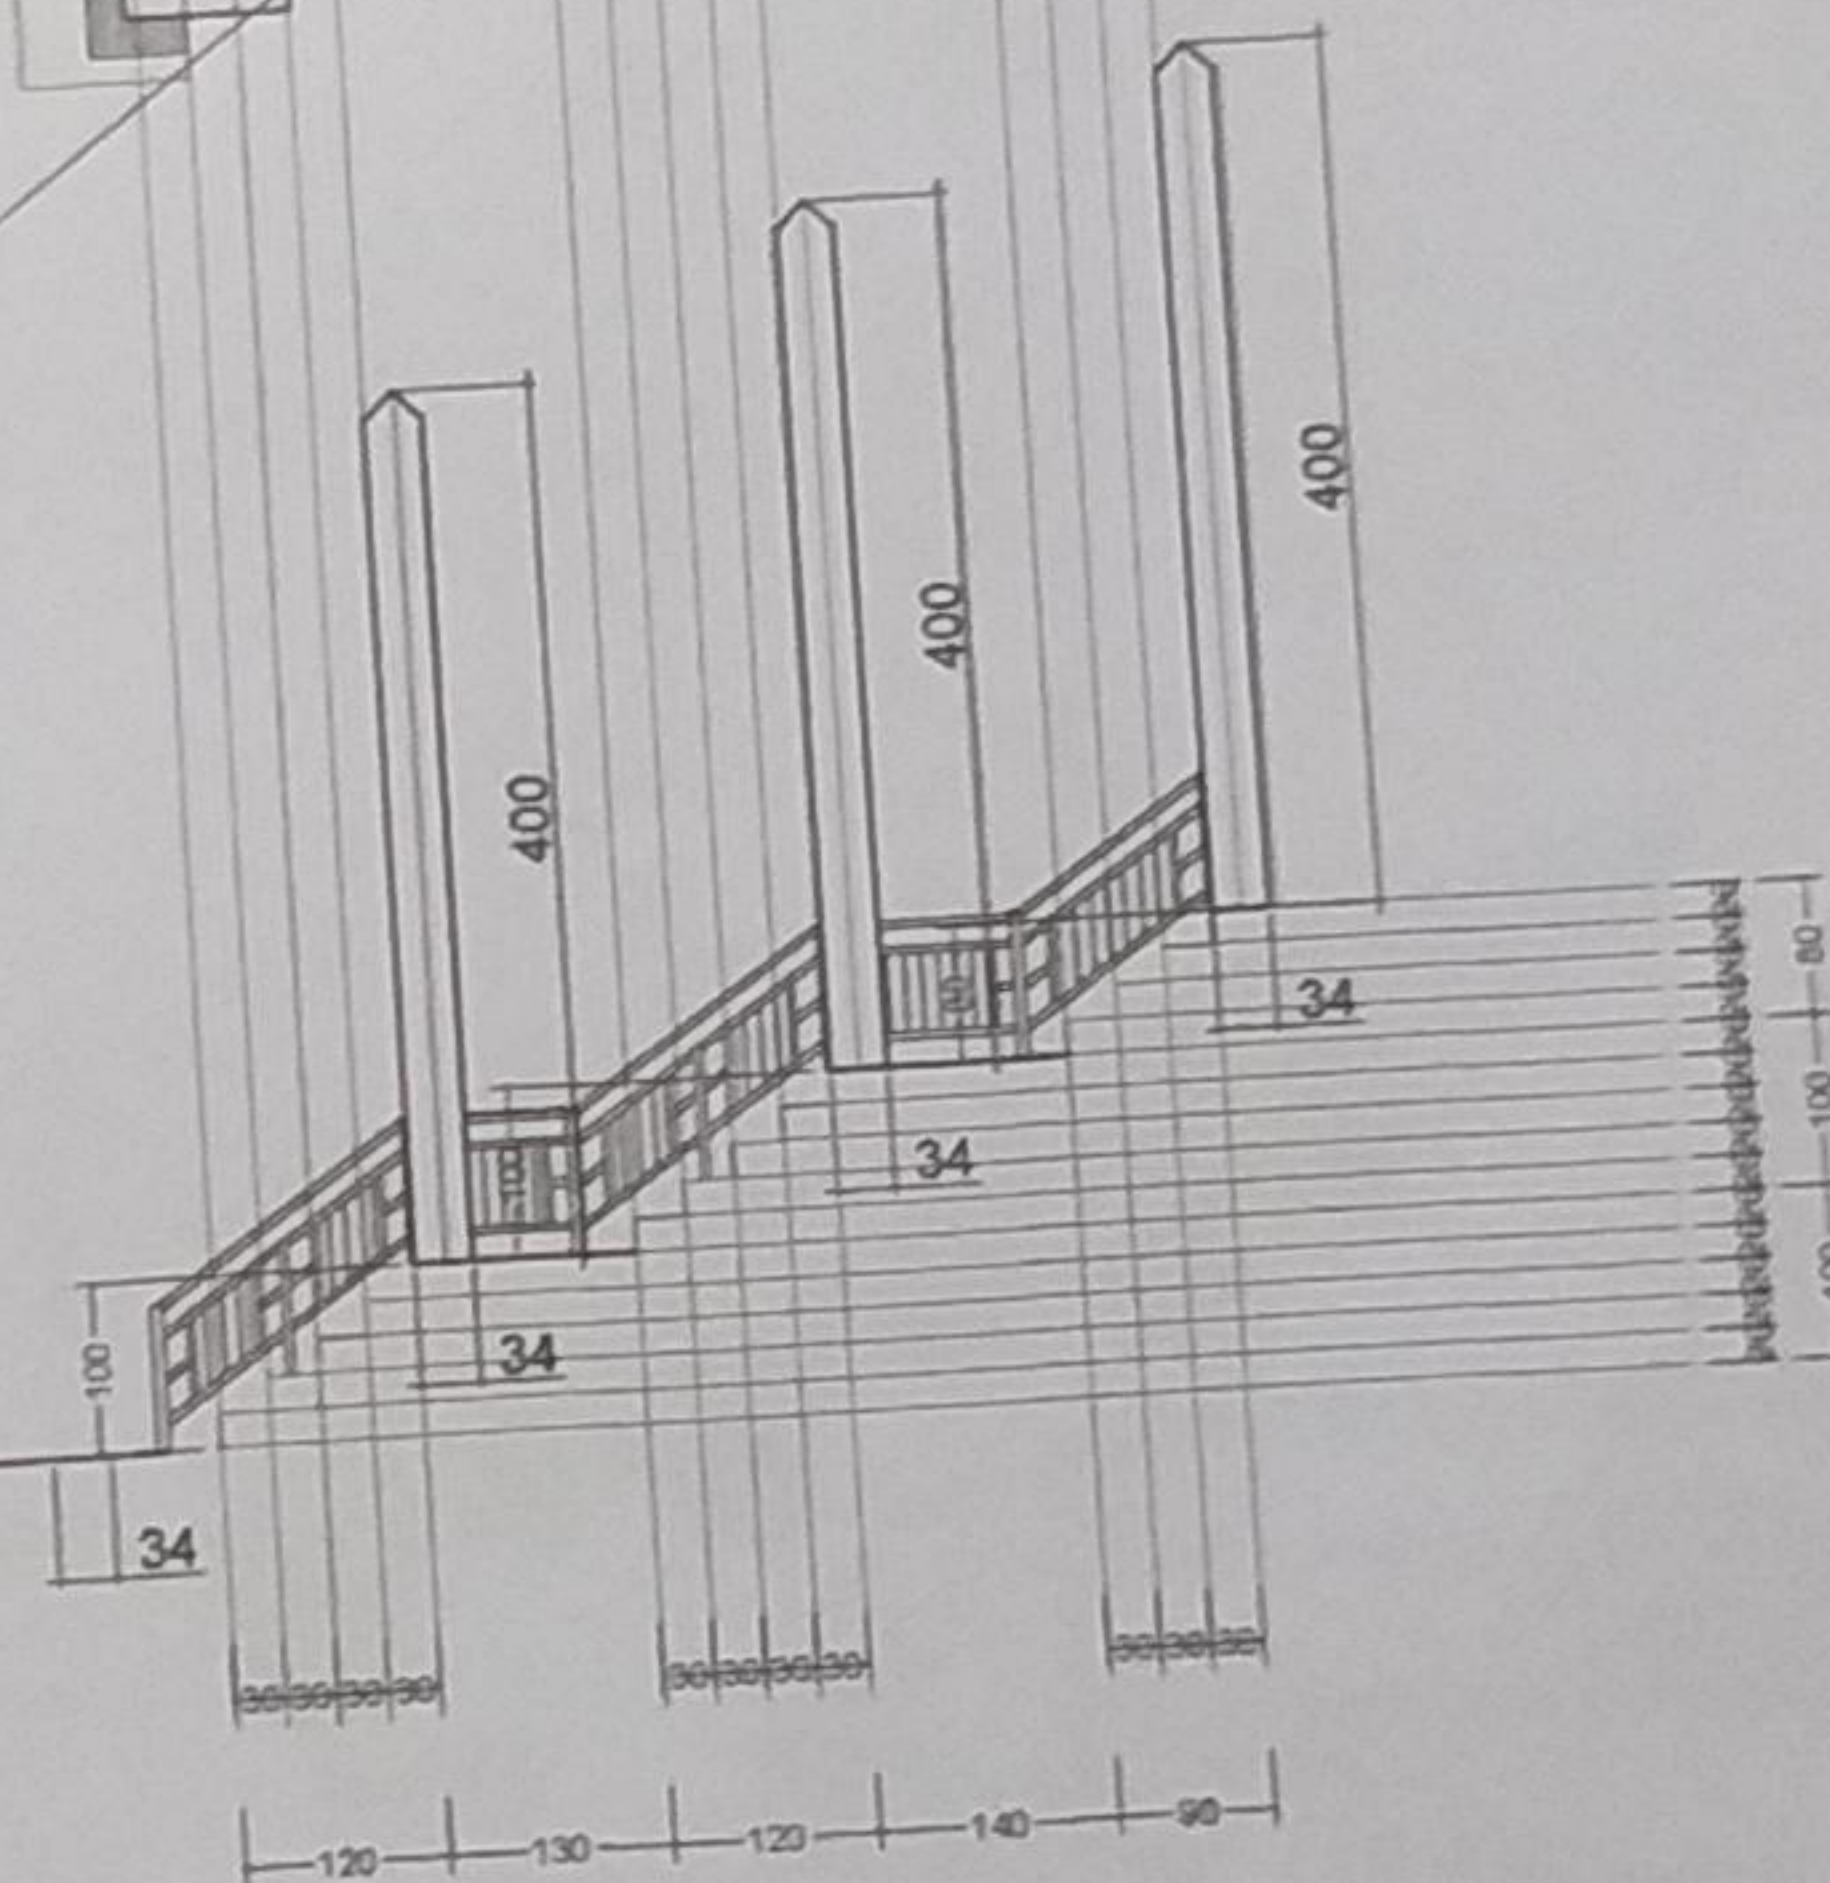

TAMPAK SAMPING L

Skala 1 : 100

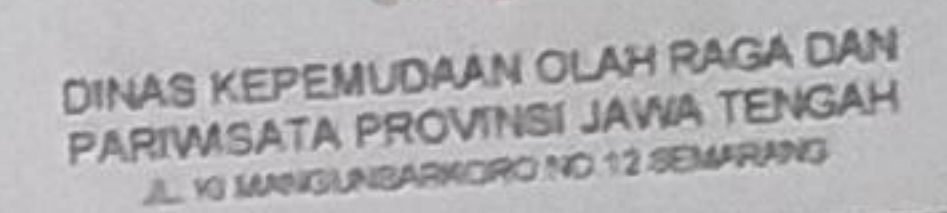

KEGIATAN

PENGEMBANGAN
KAWASAN PARWISATA

PEKERJAAN

PENATAAN ASET PARIMASATA
MILIK PEMERINTAH DAERAH
PROVINSI JAWA TENGAH

LOKASI

GOA SEPLAWAN
KABUPATEN PURWOREJO

MENGETAHUI

KEPALA DINAS KEPEMUDAAN, OLAH RAGA DAN
PARAWISATA PROVINSI JAWA TENGAH


Drs. SINOENG NOEGROHO RACHMADI, MBA.
NIP. 19591231 199402 1 006

MENYETUJUI

PEJABAT PEMBUAT KOMITMEN
DINAS KEPEMUDAAN, OLAHRAGA DAN
PARAWISATA PROVINSI JAWA TENGAH



KONSULTAN PERENCANA

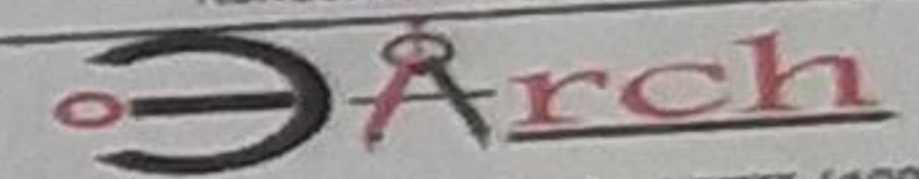

Jalan Bukit Beringin Asri VIII / 190
Gondoriyo Ngaliyan Semarang 50181
Email : threearch@yahoo.com


TEAM LEADER AGUNG W. ST.

ESTIMATOR AVI KURNIAWAN

DRAFTER HISA DIBA S

GAMBAR

DENAH TRAP TANGGA L
TAMPAK SAMPIING L

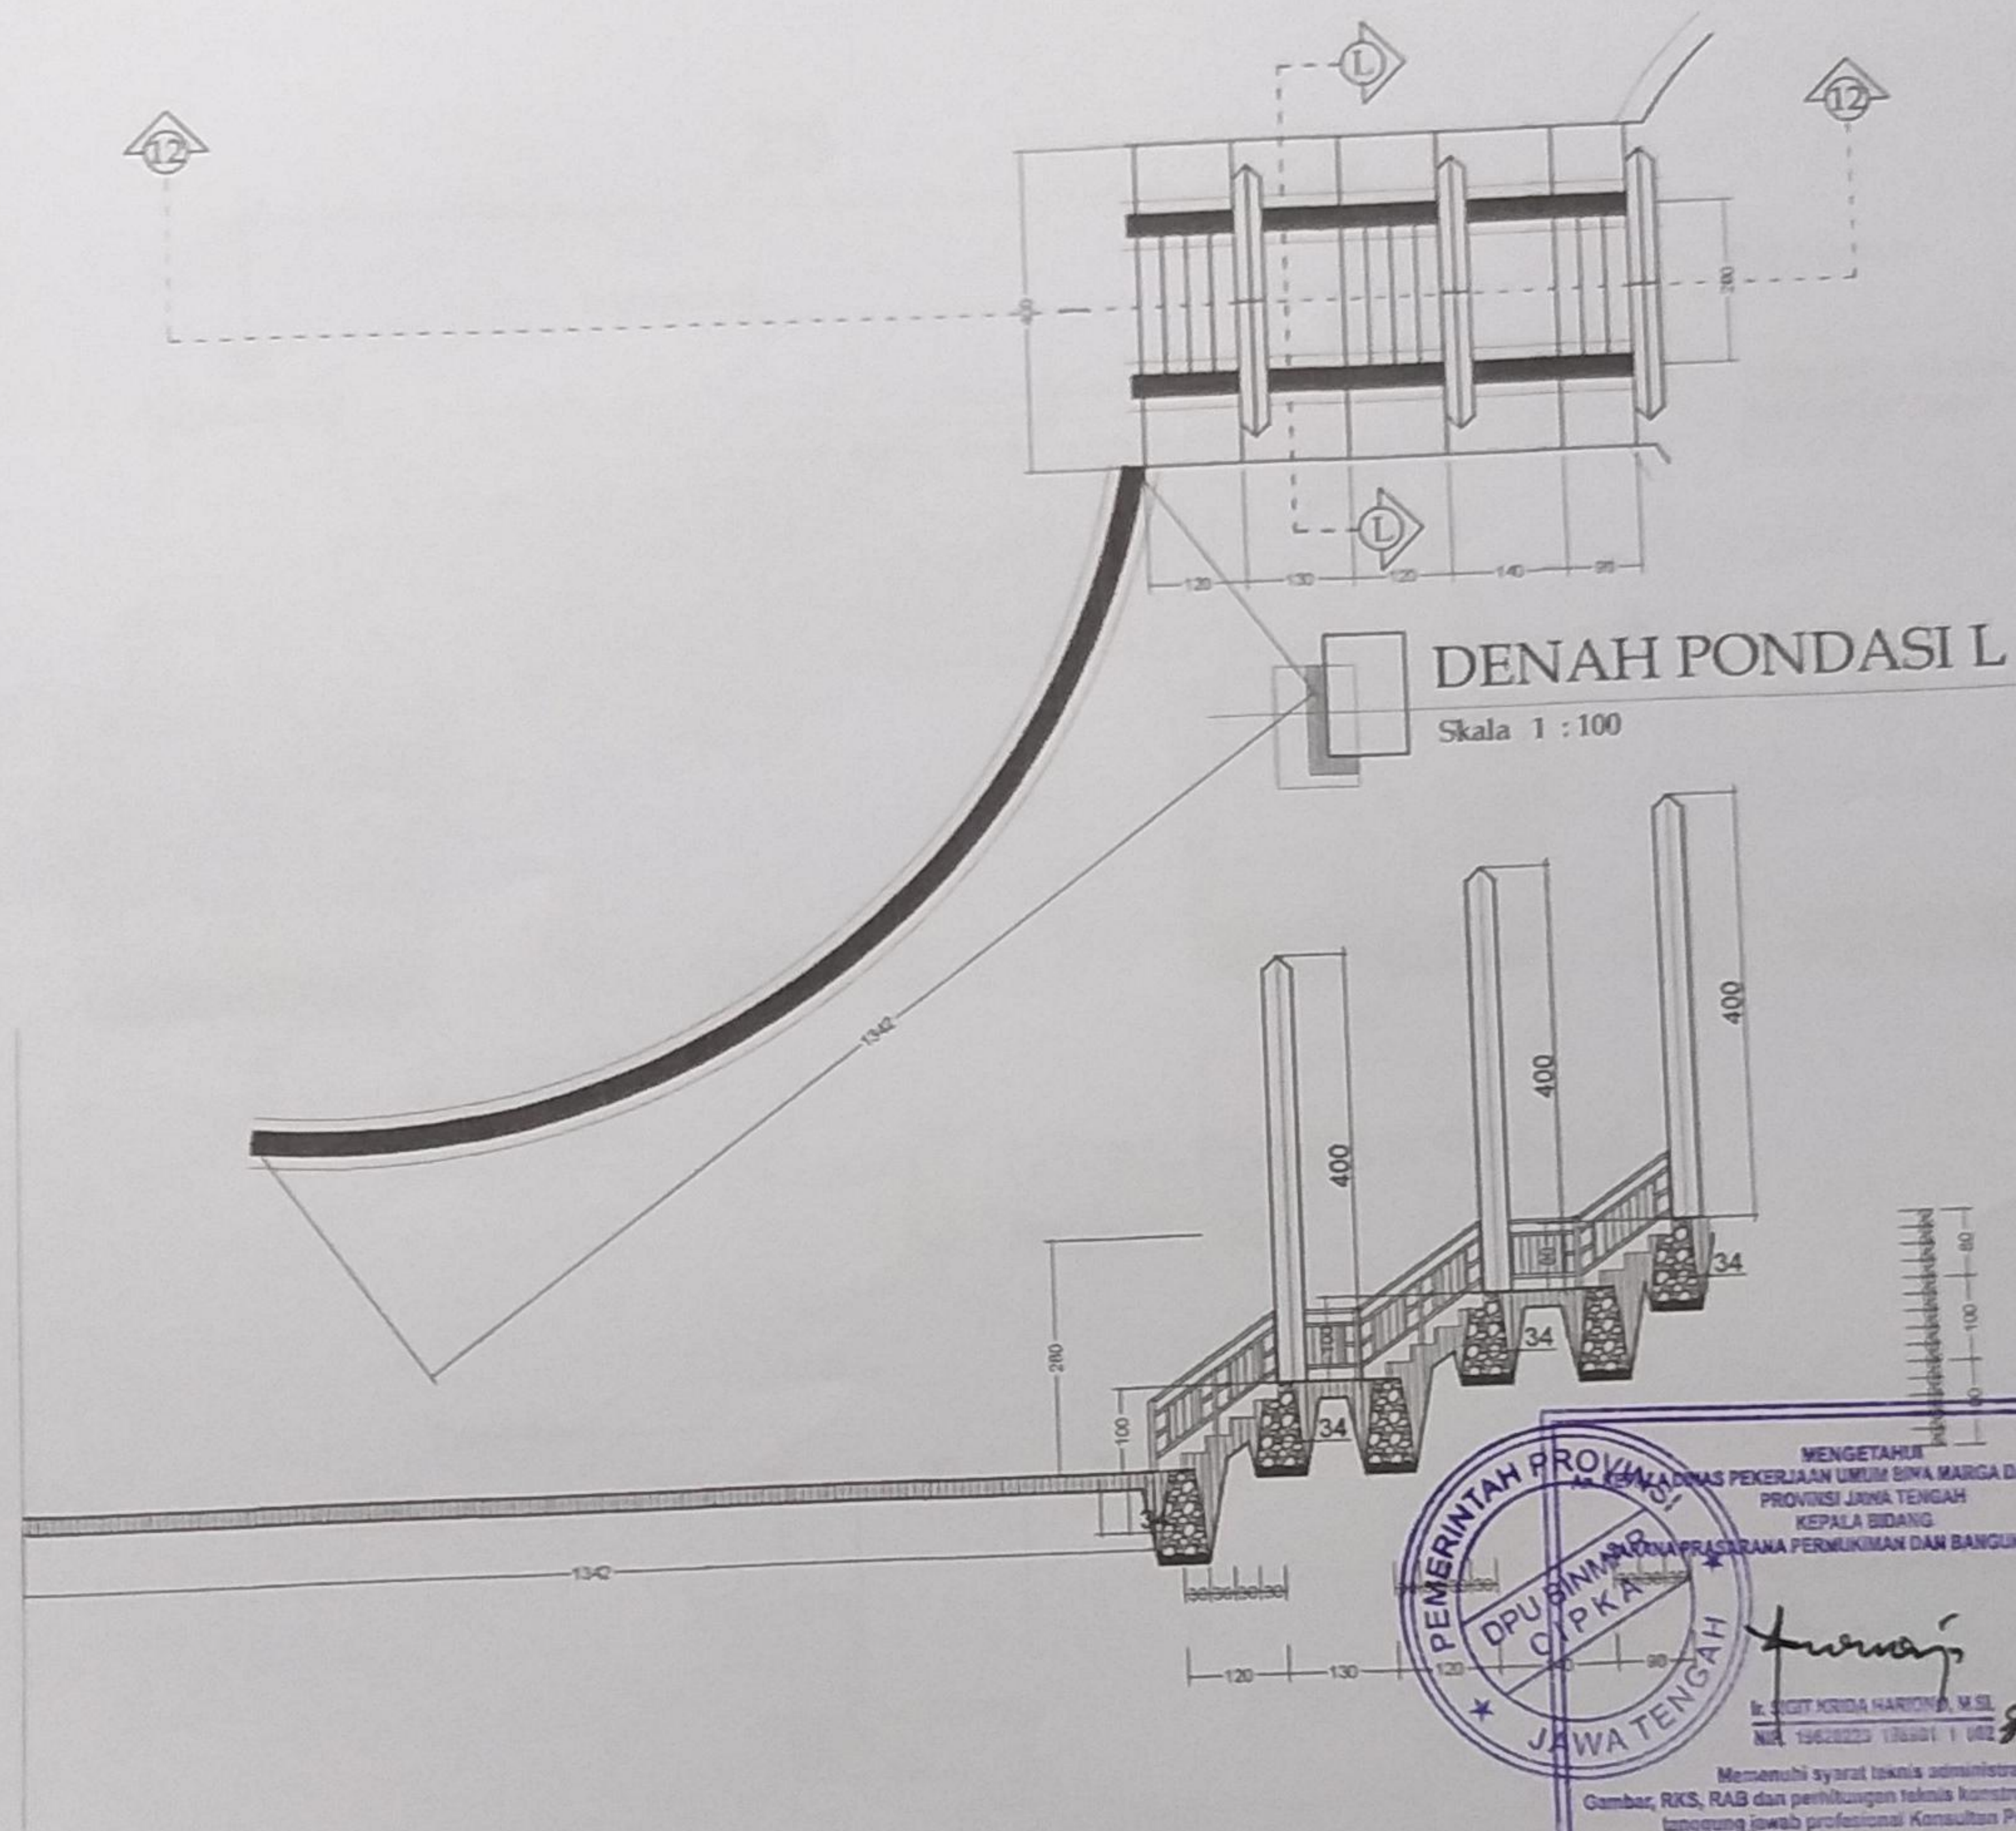

DENAH PONDASI L

Skala 1 : 100

POTONGAN 12-12

Skala 1 : 100



DINAS KEPEMUDAAN OLAH RAGA DAN
PARAWISATA PROVINSI JAWA TENGAH
Jl. Ki Mangunharjo No. 12 Semarang

KEGIATAN

PENGEMBANGAN
KAWASAN PARAWISATA

PEKERJAAN

PENATAAN ASET PARAWISATA
MILIK PEMERINTAH DAERAH
PROVINSI JAWA TENGAH

LOKASI

GOA SEPLAWAN
KABUPATEN PURWOREJO

MENGETAHUI

KEPALA DINAS KEPEMUDAAN OLAH RAGA DAN
PARAWISATA PROVINSI JAWA TENGAH

Drs. SINOENG NOEGROHO RACHMADI, MM.
NIP. 19691231 196402 1 006

MENYETUJUI

PEMIMPIN KOMITMEN
DINAS KEPEMUDAAN OLAH RAGA DAN
PARAWISATA PROVINSI JAWA TENGAH



PRAMBONO TRIENO, MM, MSi
NIP. 19630711 198302 1 002

KONSULTAN PERENCANA

Arch
Jalan Bukit Beringin Asri VIII / 190
Gondoriyo Ngaliyan Semarang 50181
Email : threearch@yahoo.com


TEAM LEADER AGUNG W. ST.

ESTIMATOR AVI KURNIAWAN

DRAFTER HISA DIBA S

GAMBAR

DENAH PONDASI L
POTONGAN 12-12

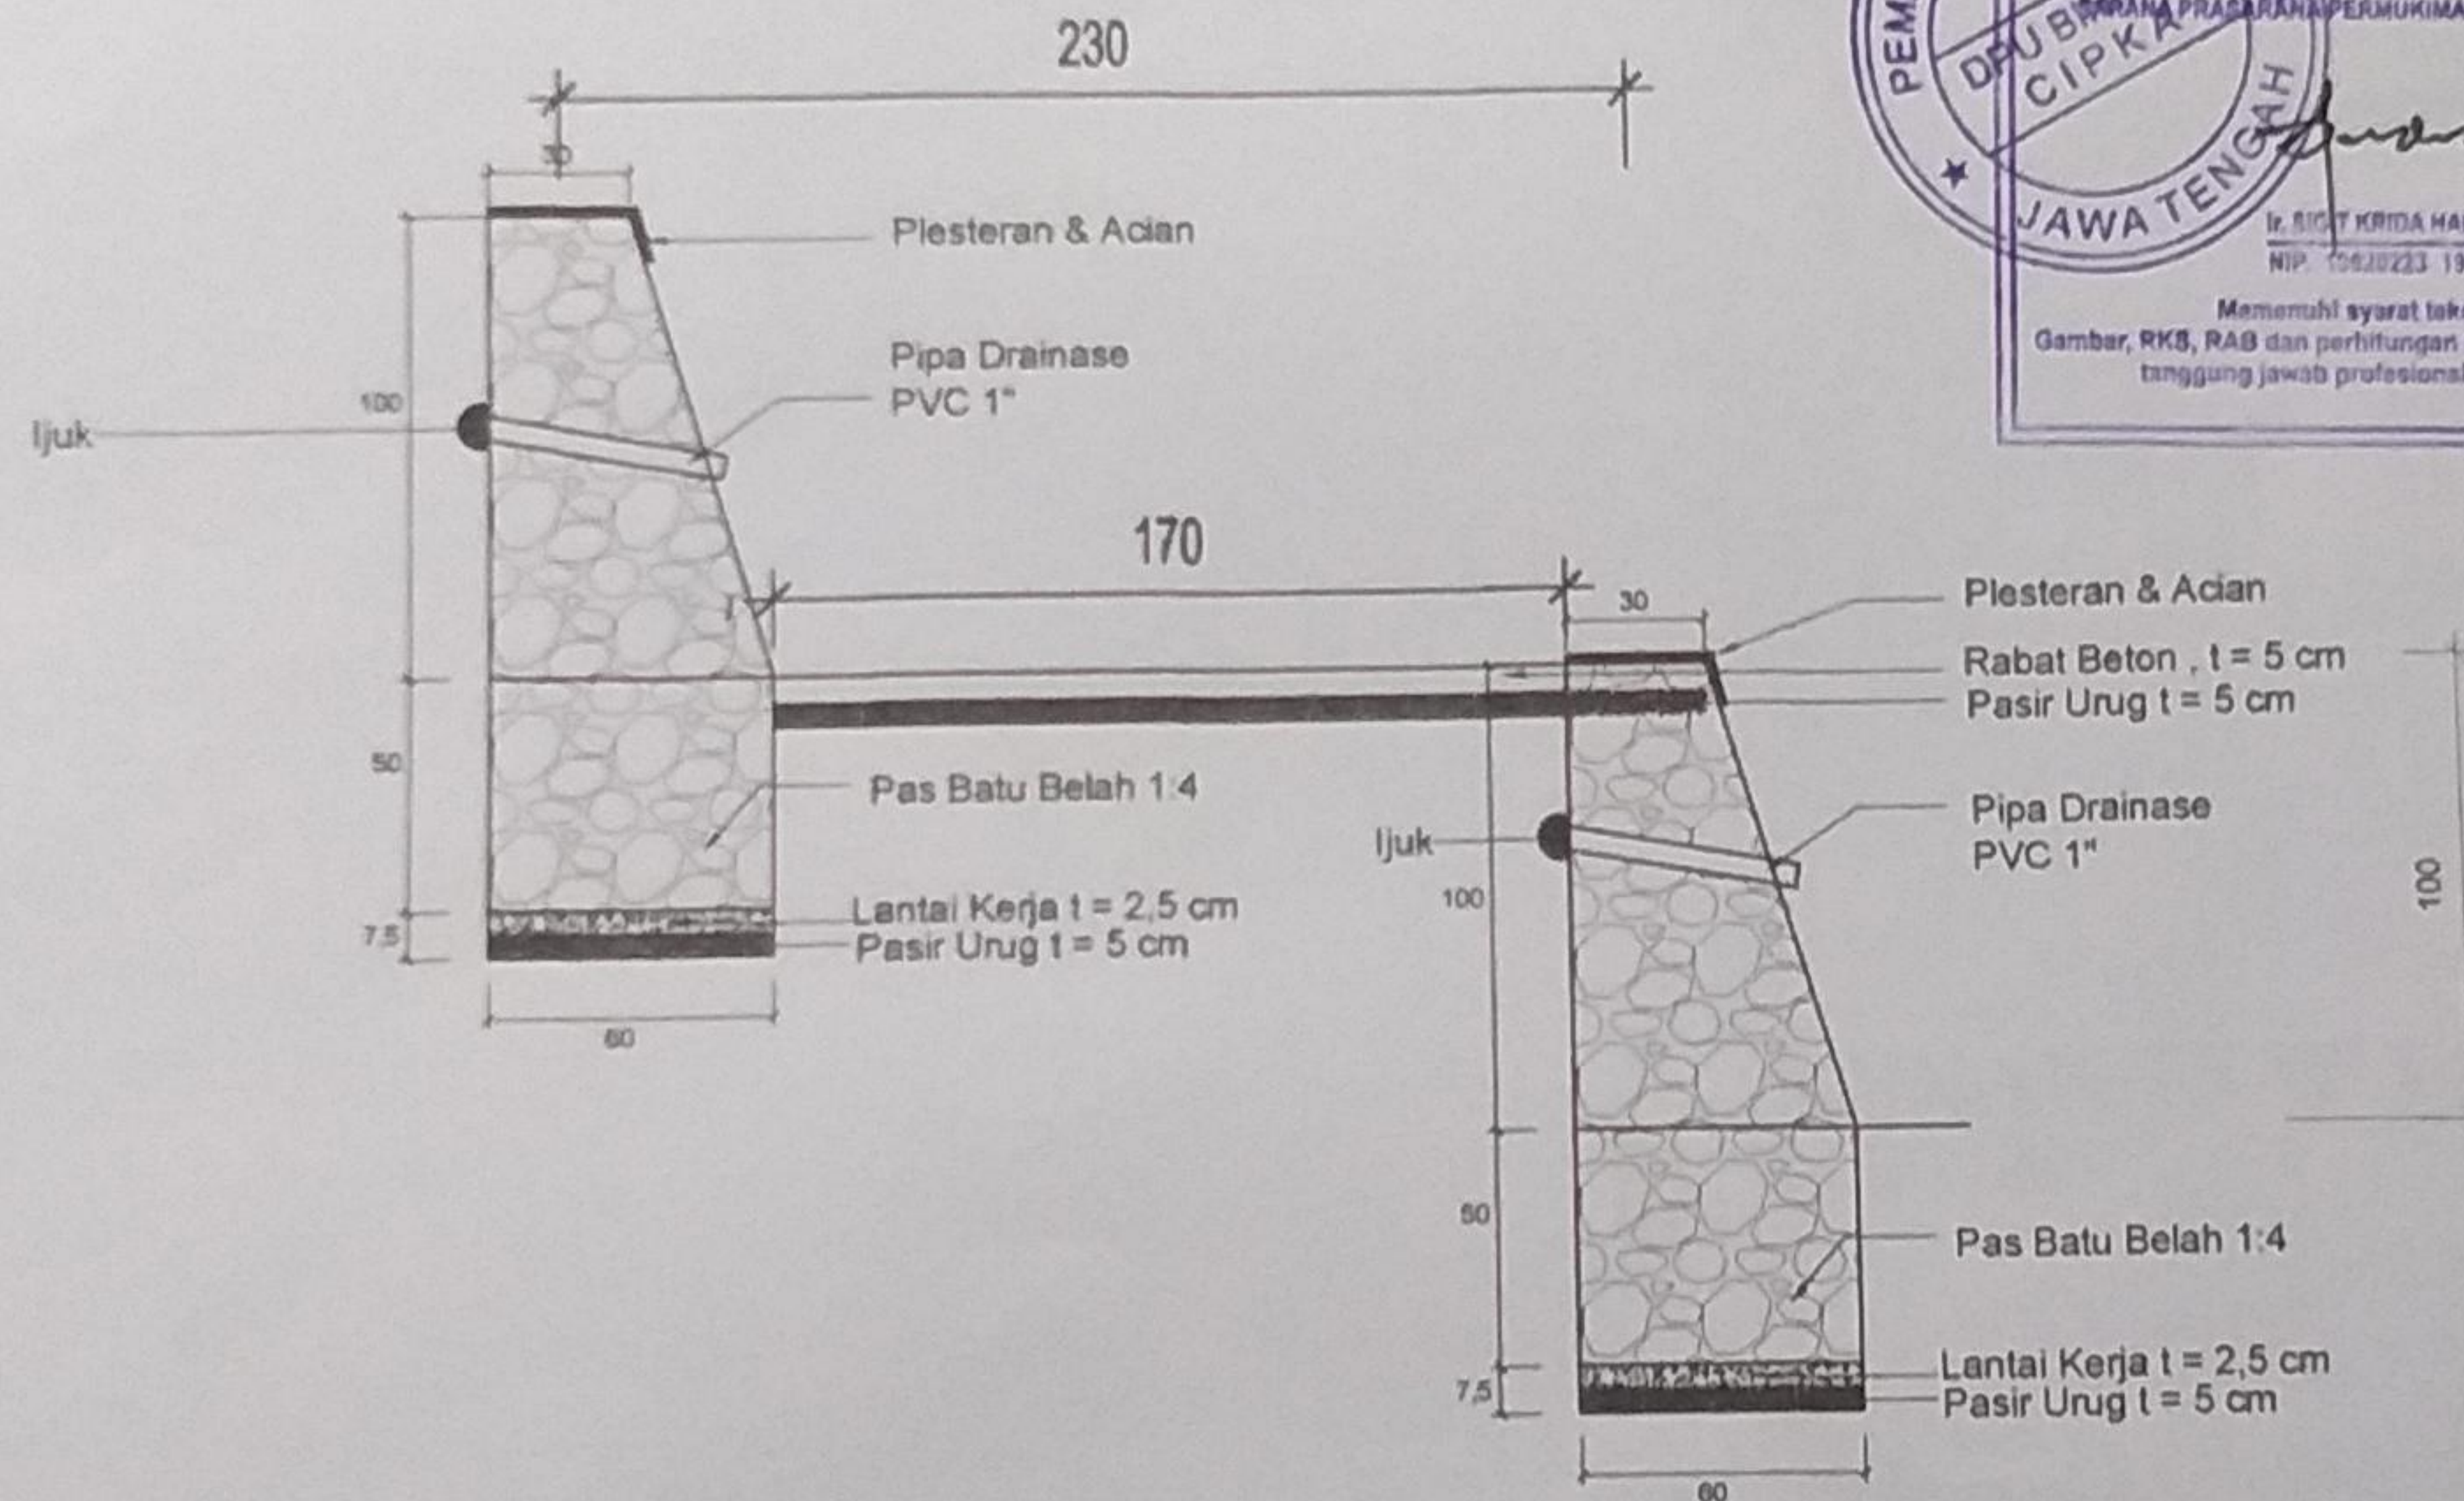

DINAS KEPEMUDAAN OLAH RAGA DAN
PARISWATA PROVINSI JAWA TENGAH
Jl. Ki Mangunarsikoro No 13 Semarang

KEGIATAN

PENGEMBANGAN
KAWASAN PARISWATA

PEKERJAAN

PENATAAN ASET PARISWATA
MILIK PEMERINTAH DAERAH
PROVINSI JAWA TENGAH

LOKASI

GOA SEPLAWAN
KABUPATEN PURWOREJO

MENGETAHUI

KEPALA DINAS KEPEMUDAAN, OLAH RAGA DAN
PARISWATA PROVINSI JAWA TENGAH

Drs. SINOENG NOEGROHO RACHMADI, MM
NIP. 19691231 199402 1 006

MENYETUJUI

PEMBAK PEMBUAT KOMITMEN
DINAS KEPEMUDAAN, OLAH RAGA DAN
PARISWATA PROVINSI JAWA TENGAH



KONSULTAN PERENCANA



Jalan Bukit Beringin Asri VIII / 190
Gondoriyo Ngaliyan Semarang 50181
Email : threearch@yahoo.com

TEAM LEADER AGUNG W. ST.

ESTIMATOR AVI KURNIAWAN

DRAFTER HISA DIBA S

GAMBAR

DETAIL PONDASI TALUD POT. M-M
















KONSULTAN PERENCANA

Arch

Jalan Bukit Beringin Aeri VIII / 190
Gondariyo Ngaliyan Semarang 50181
Email : threearch@yahoo.com


TEAM LEADER AGUNG W. ST.

ESTIMATOR ARI KURNIAWAN

DRAFTER HISA DIBA S.


GAMBAR

DENAH TRAP TANGGA. N
TAMPAK SAMPING N

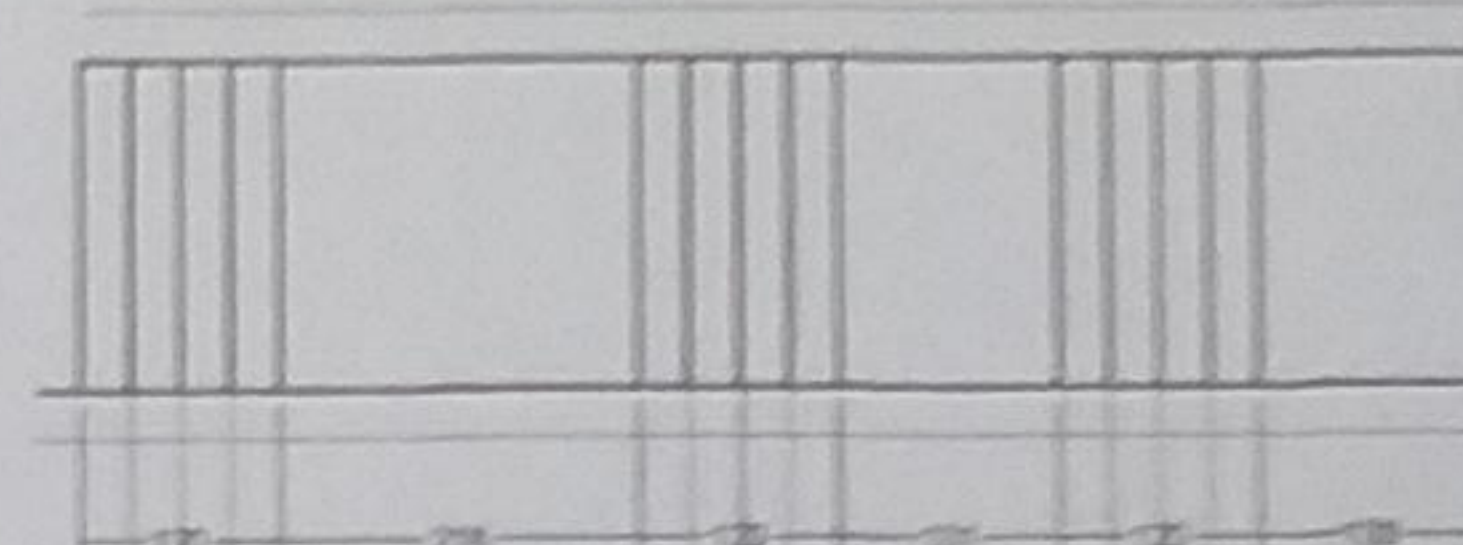


DENAH TRAP TANGGA. N

Skala 1 : 100

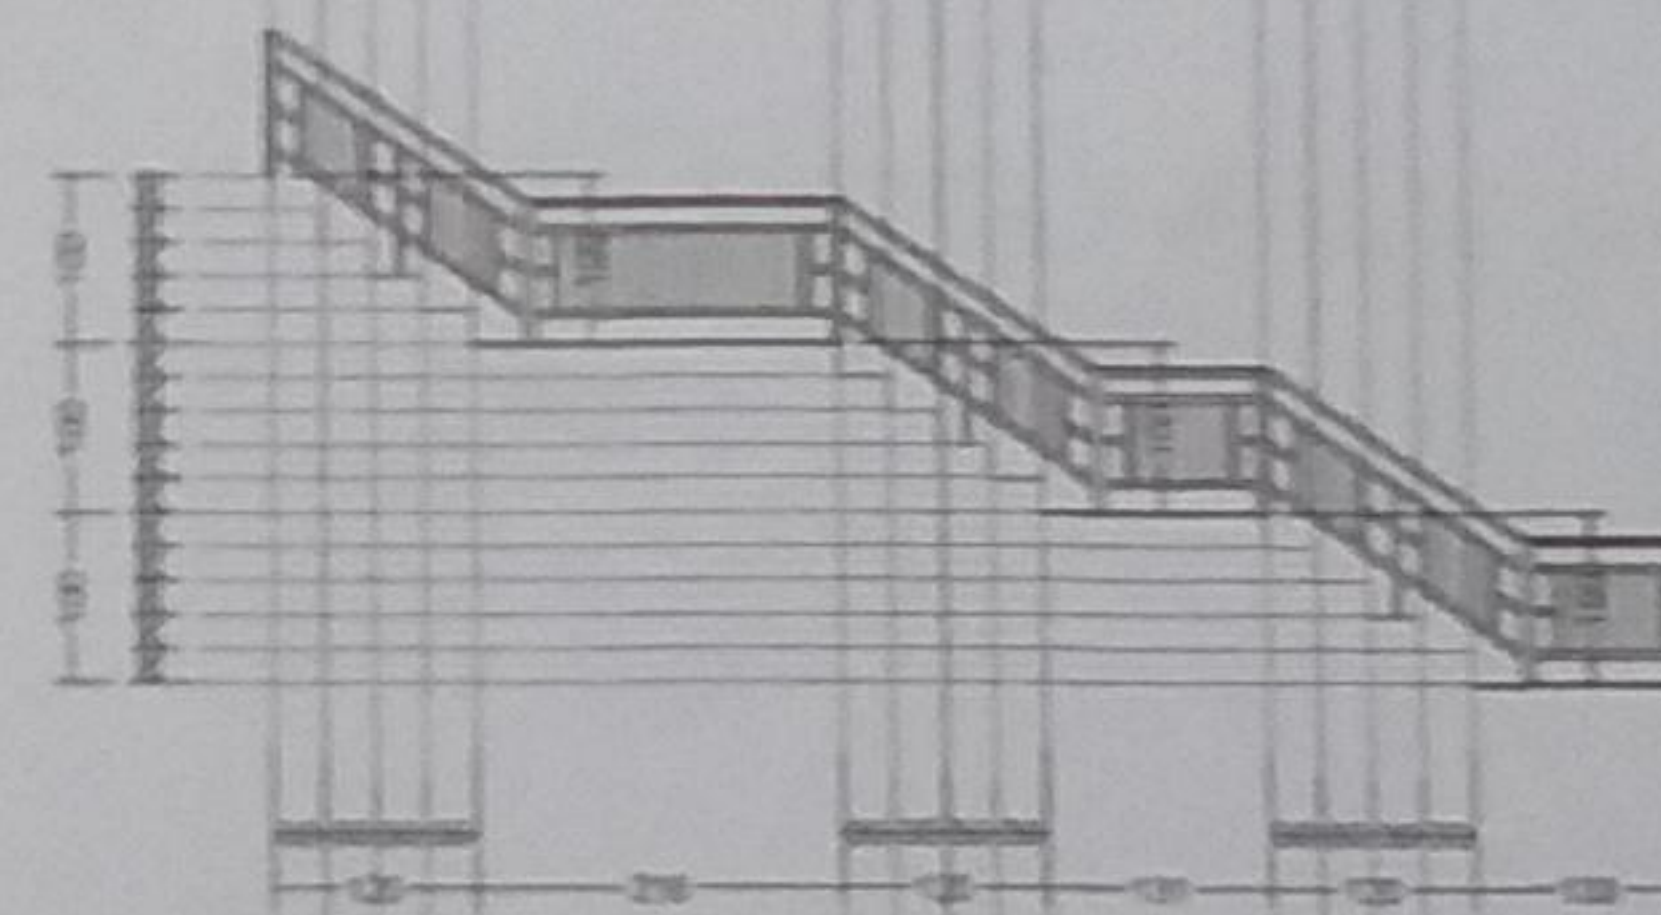


TAMPAK SAMPING N

Skala 1 : 100

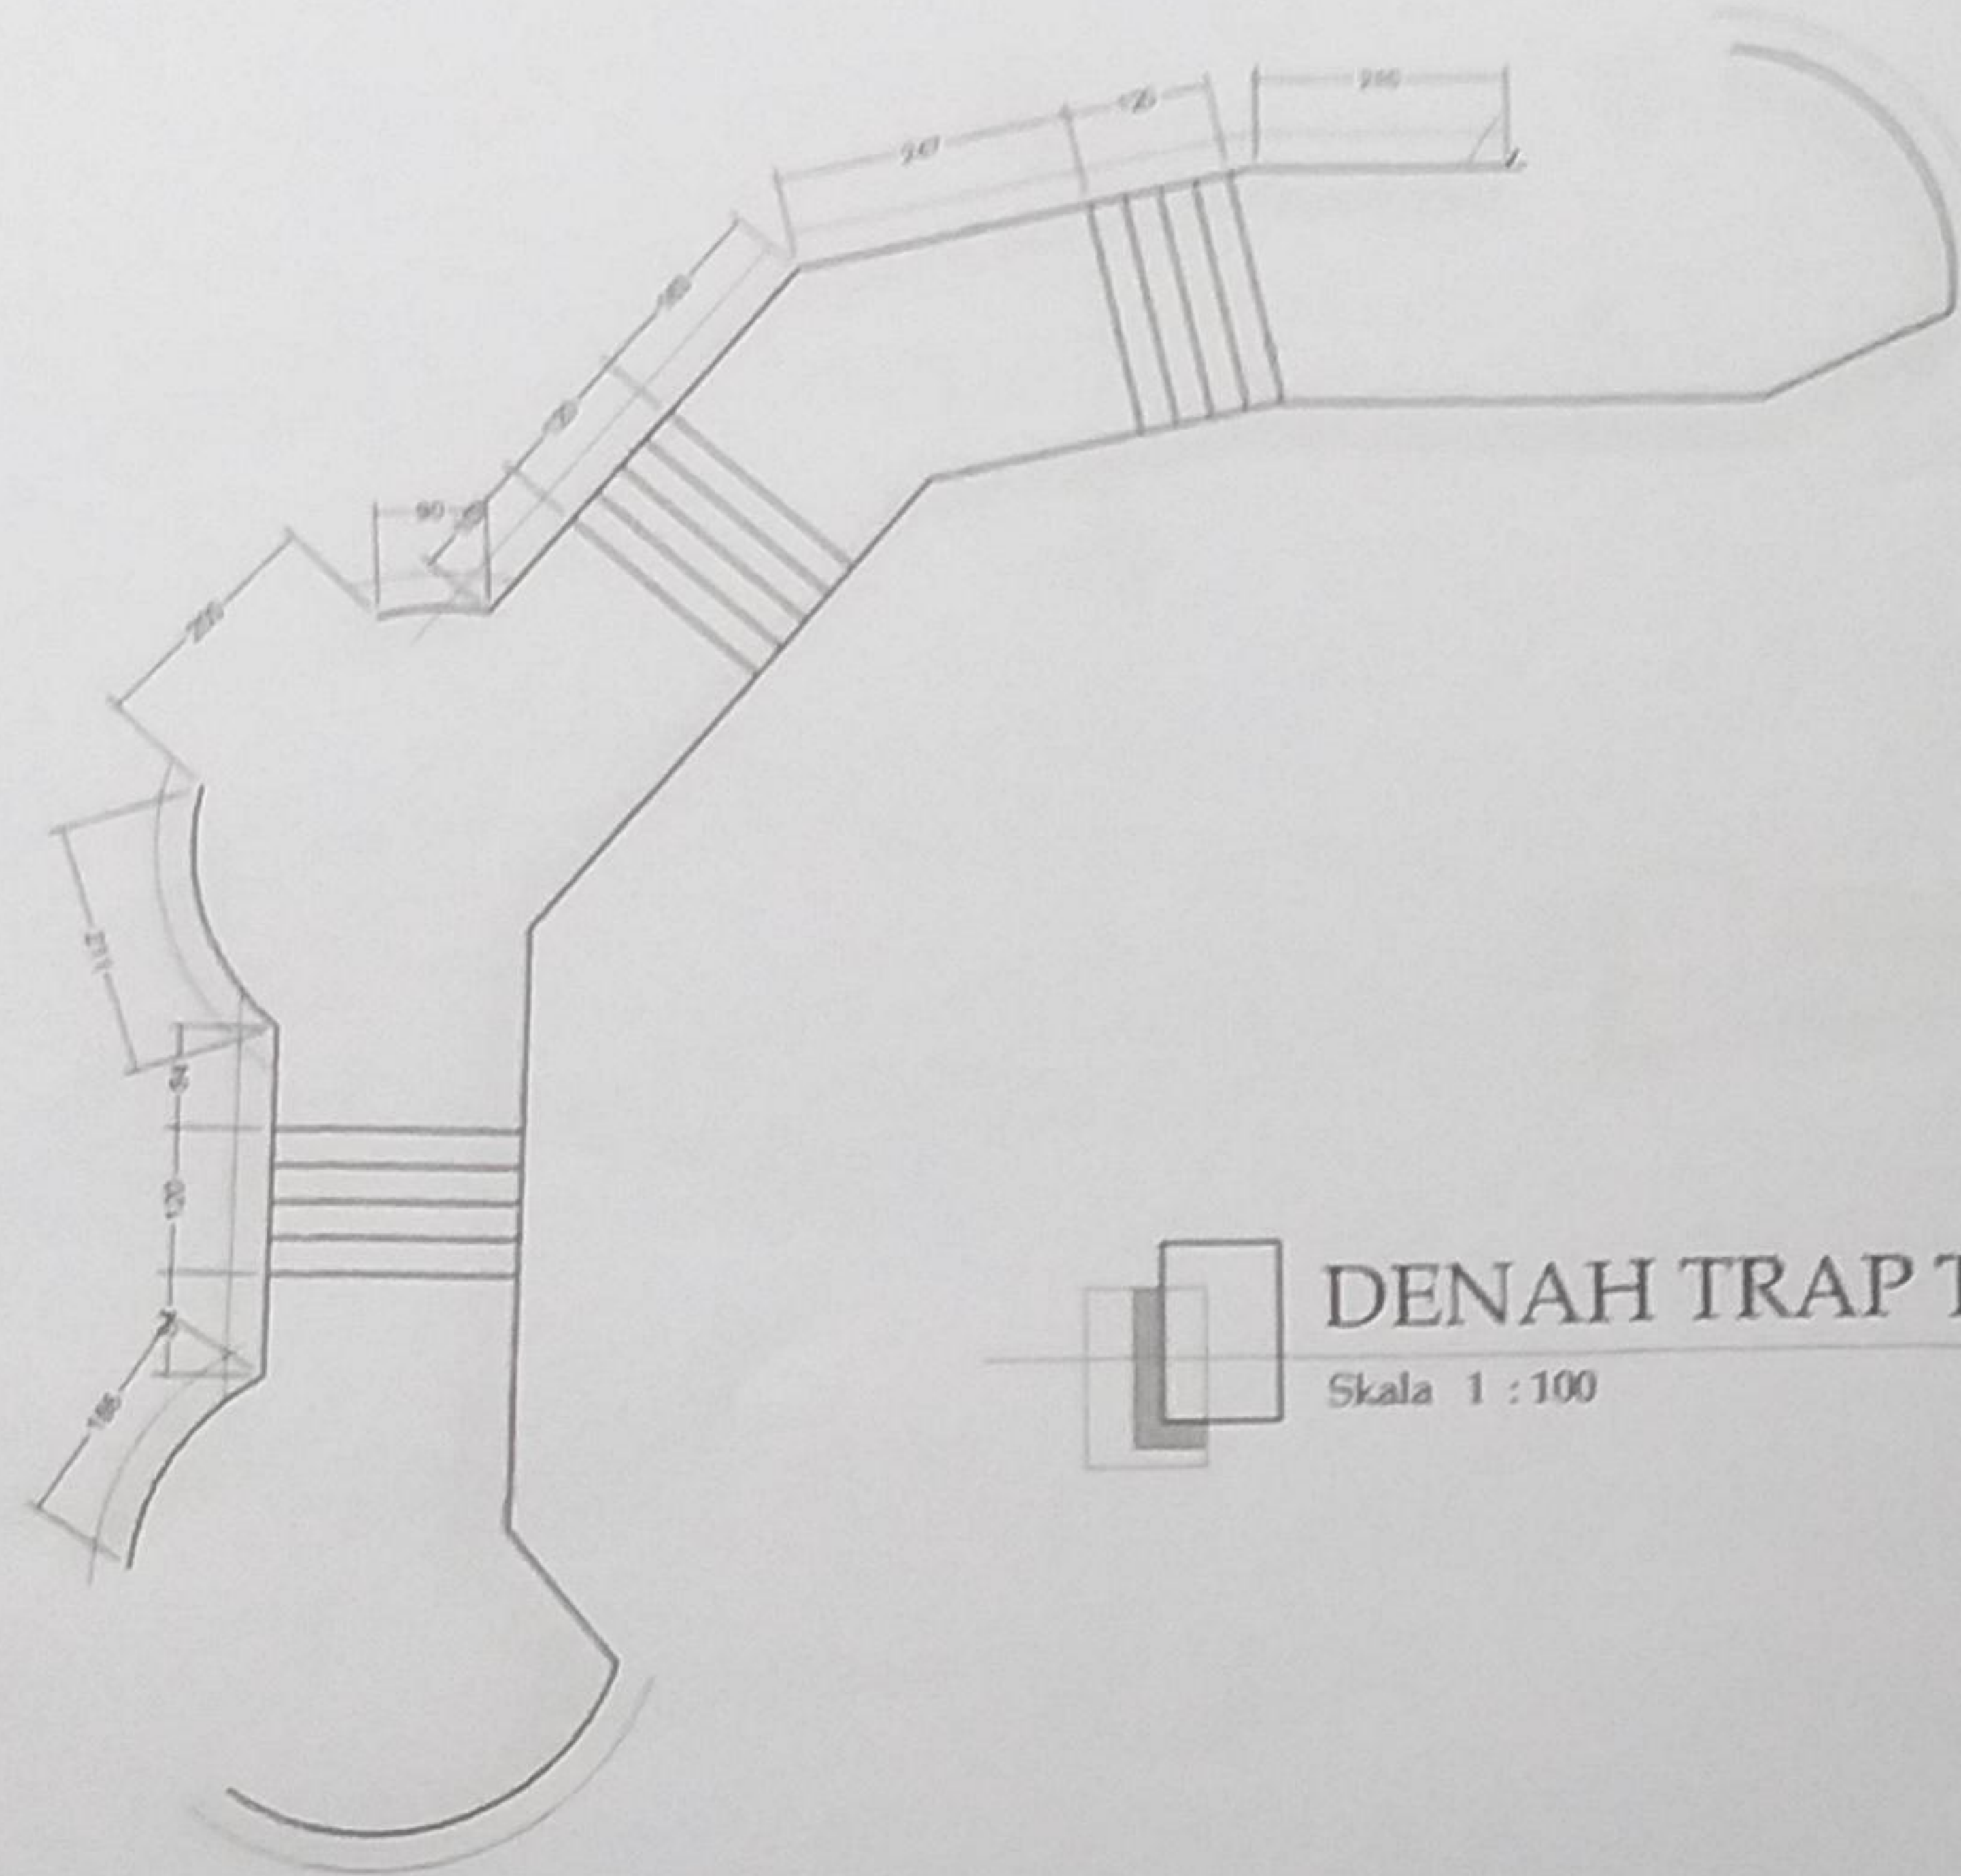


DENAH TRAP TANGGA K

Skala 1 : 100

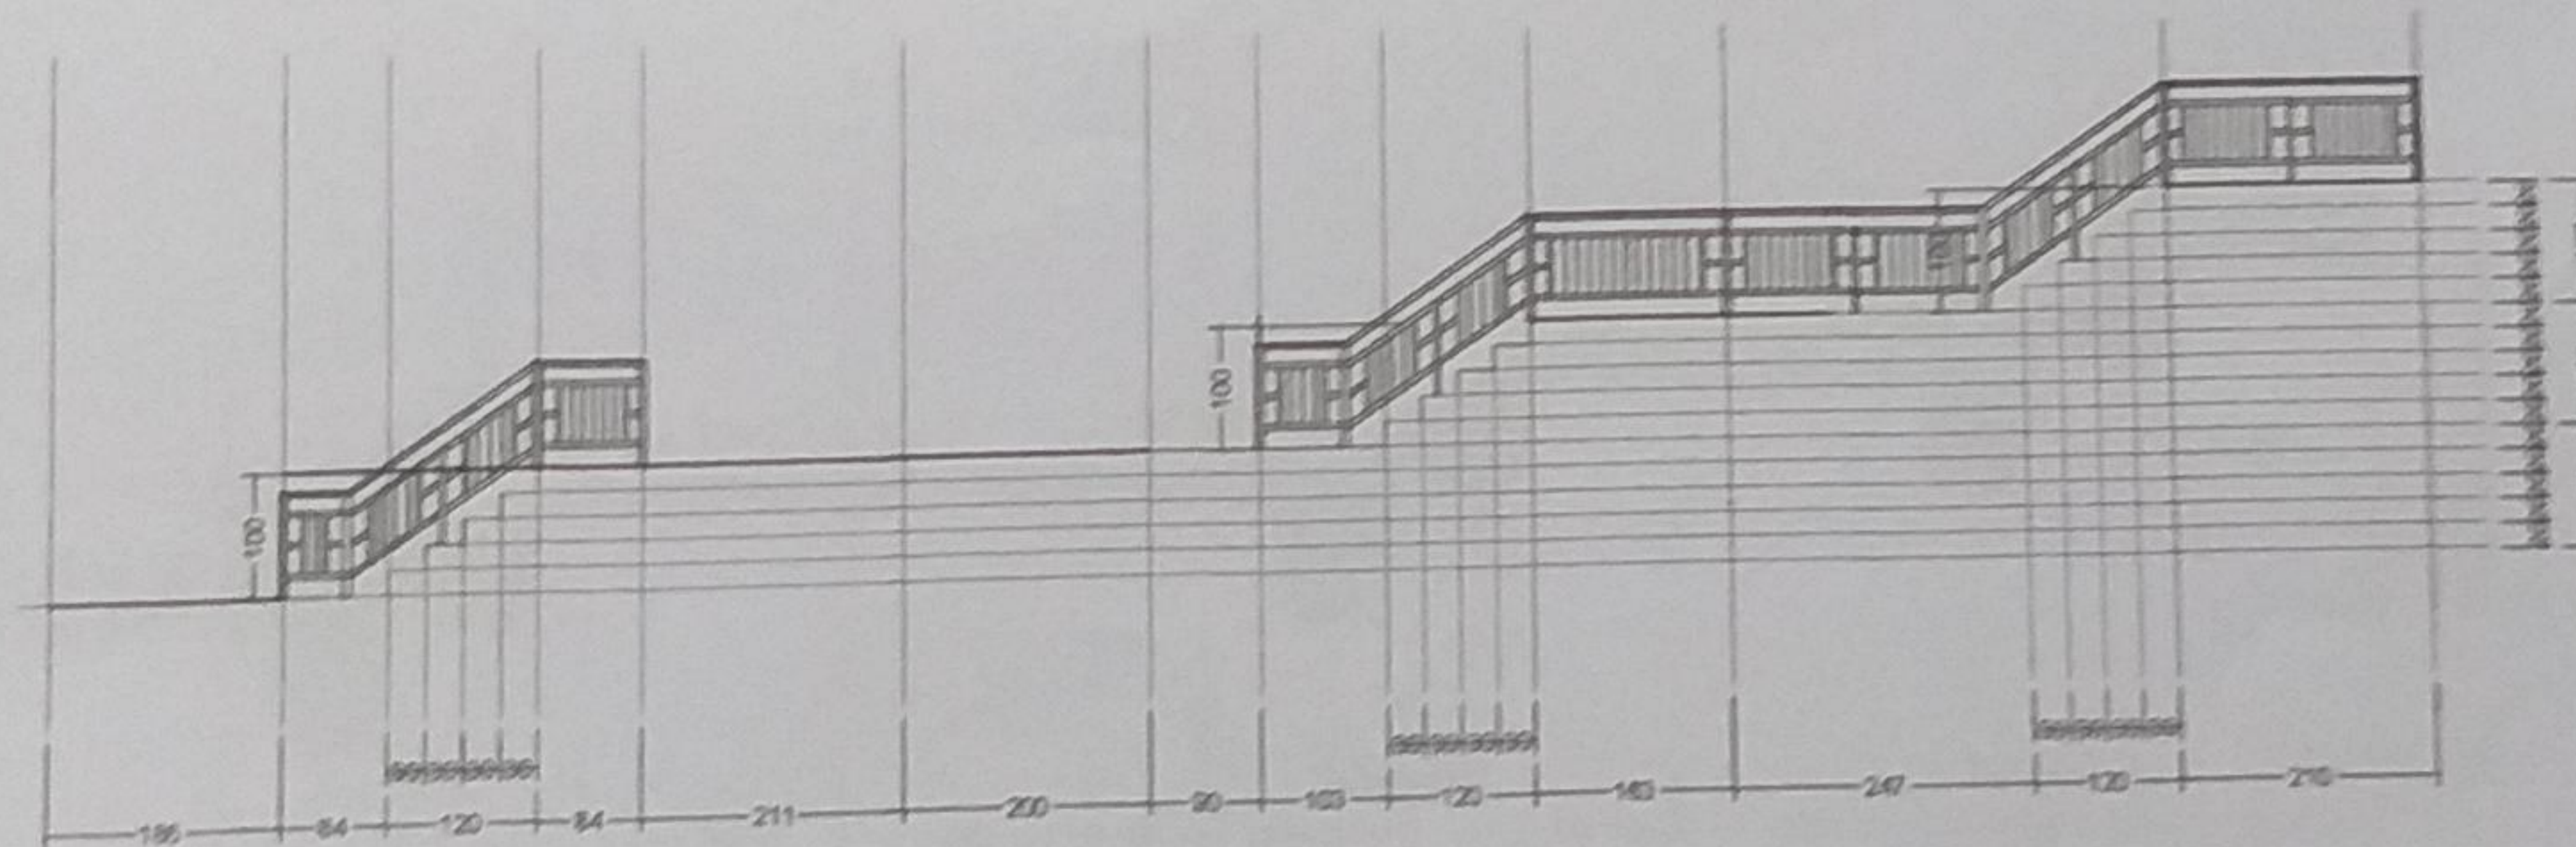

TAMPAK SAMPING K

Skala 1 : 100

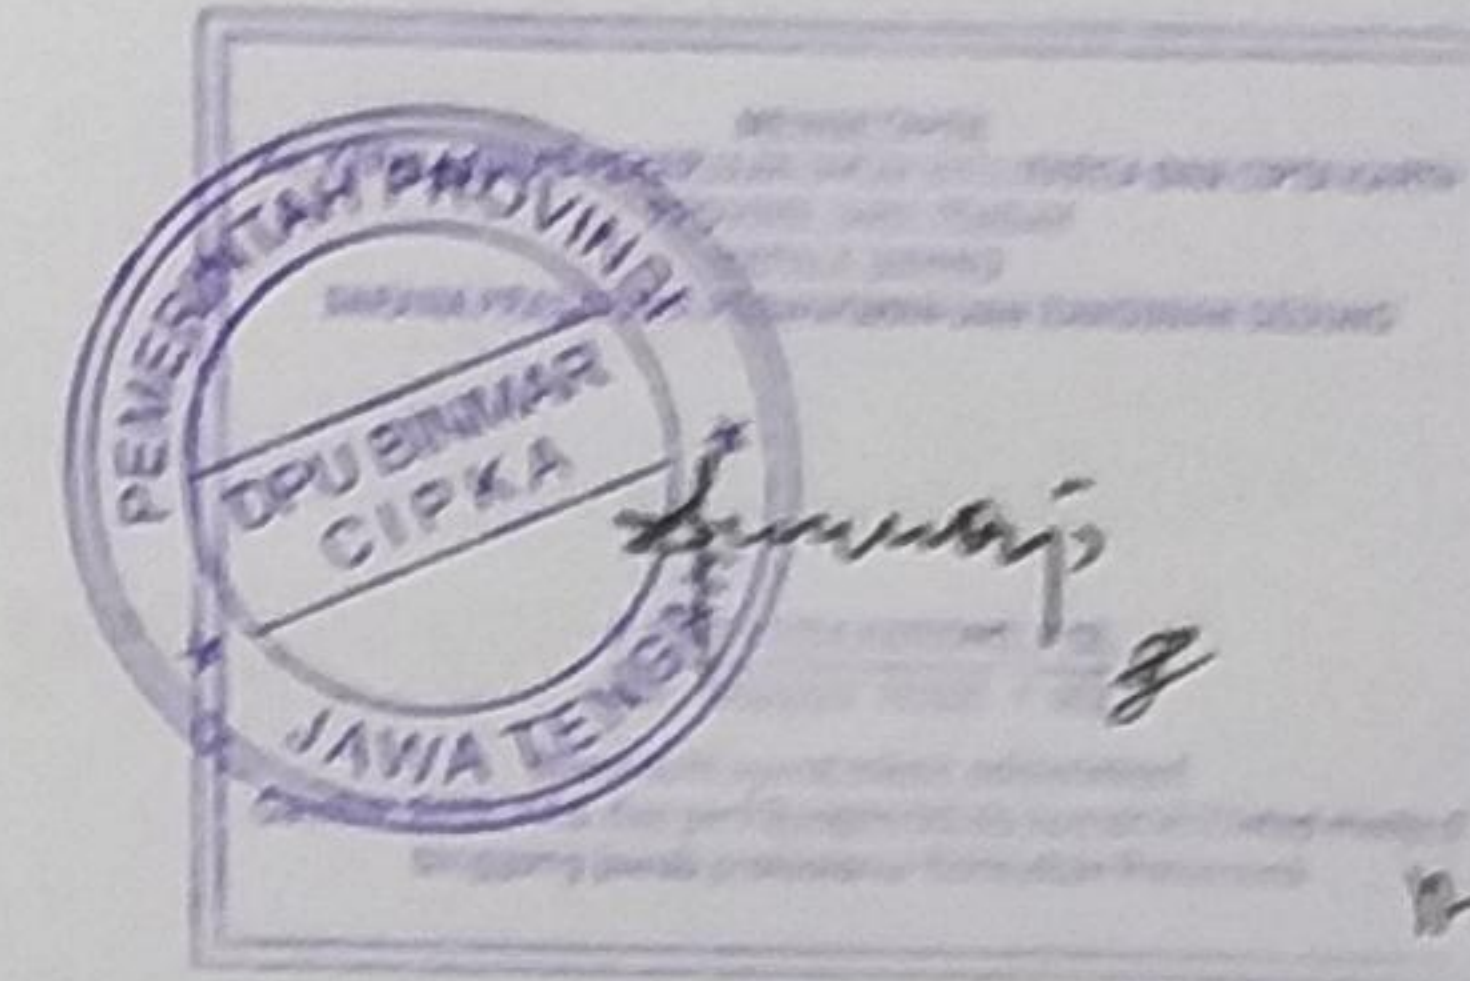


















KONSULTAN PERENCANA

Arch
Jalan Bukit Beringin Auri VIII / 190
Condoriyo Ngaliyan Semarang 50181
Email : threearch@yahoo.com


TEAM LEADER AGUNG W. ST.

ESTIMATOR AM KURNIAWAN

DRAFTER HISA DIBA S


GAMBAR

DENAH TRAP TANGGA K
TAMPAK SAMPING K

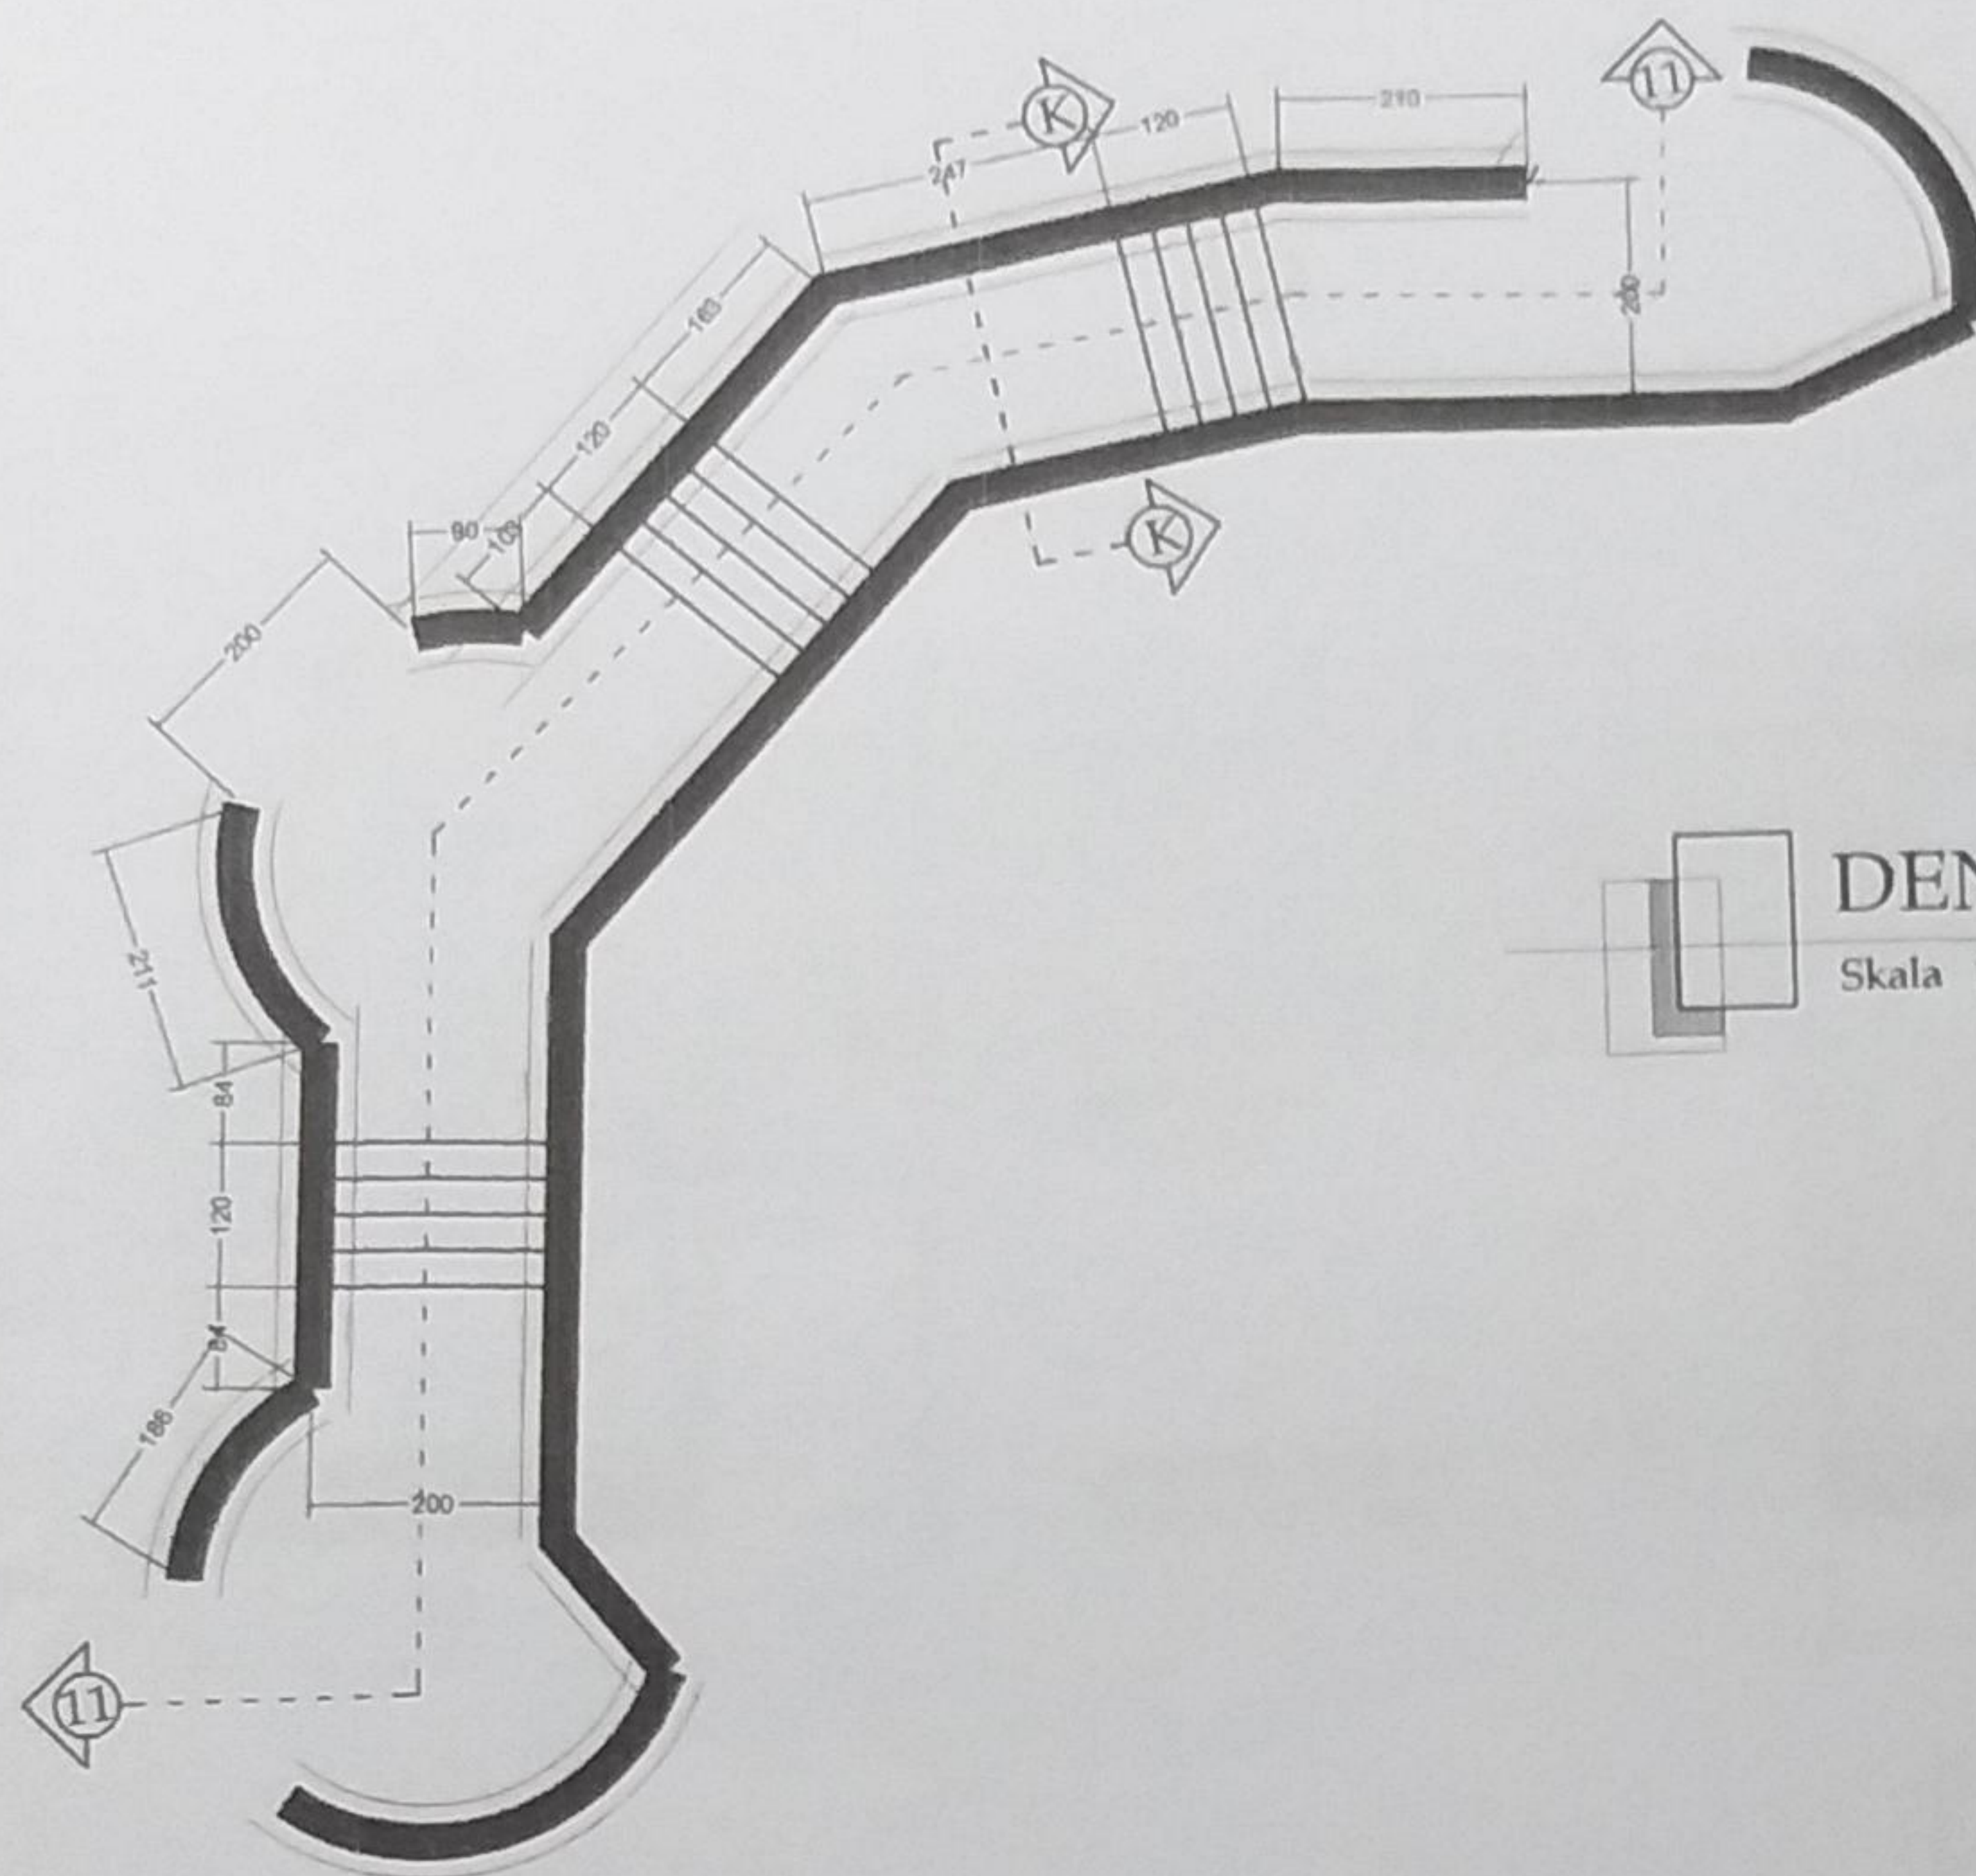

DENAH PONDASI K

Skala 1 : 100

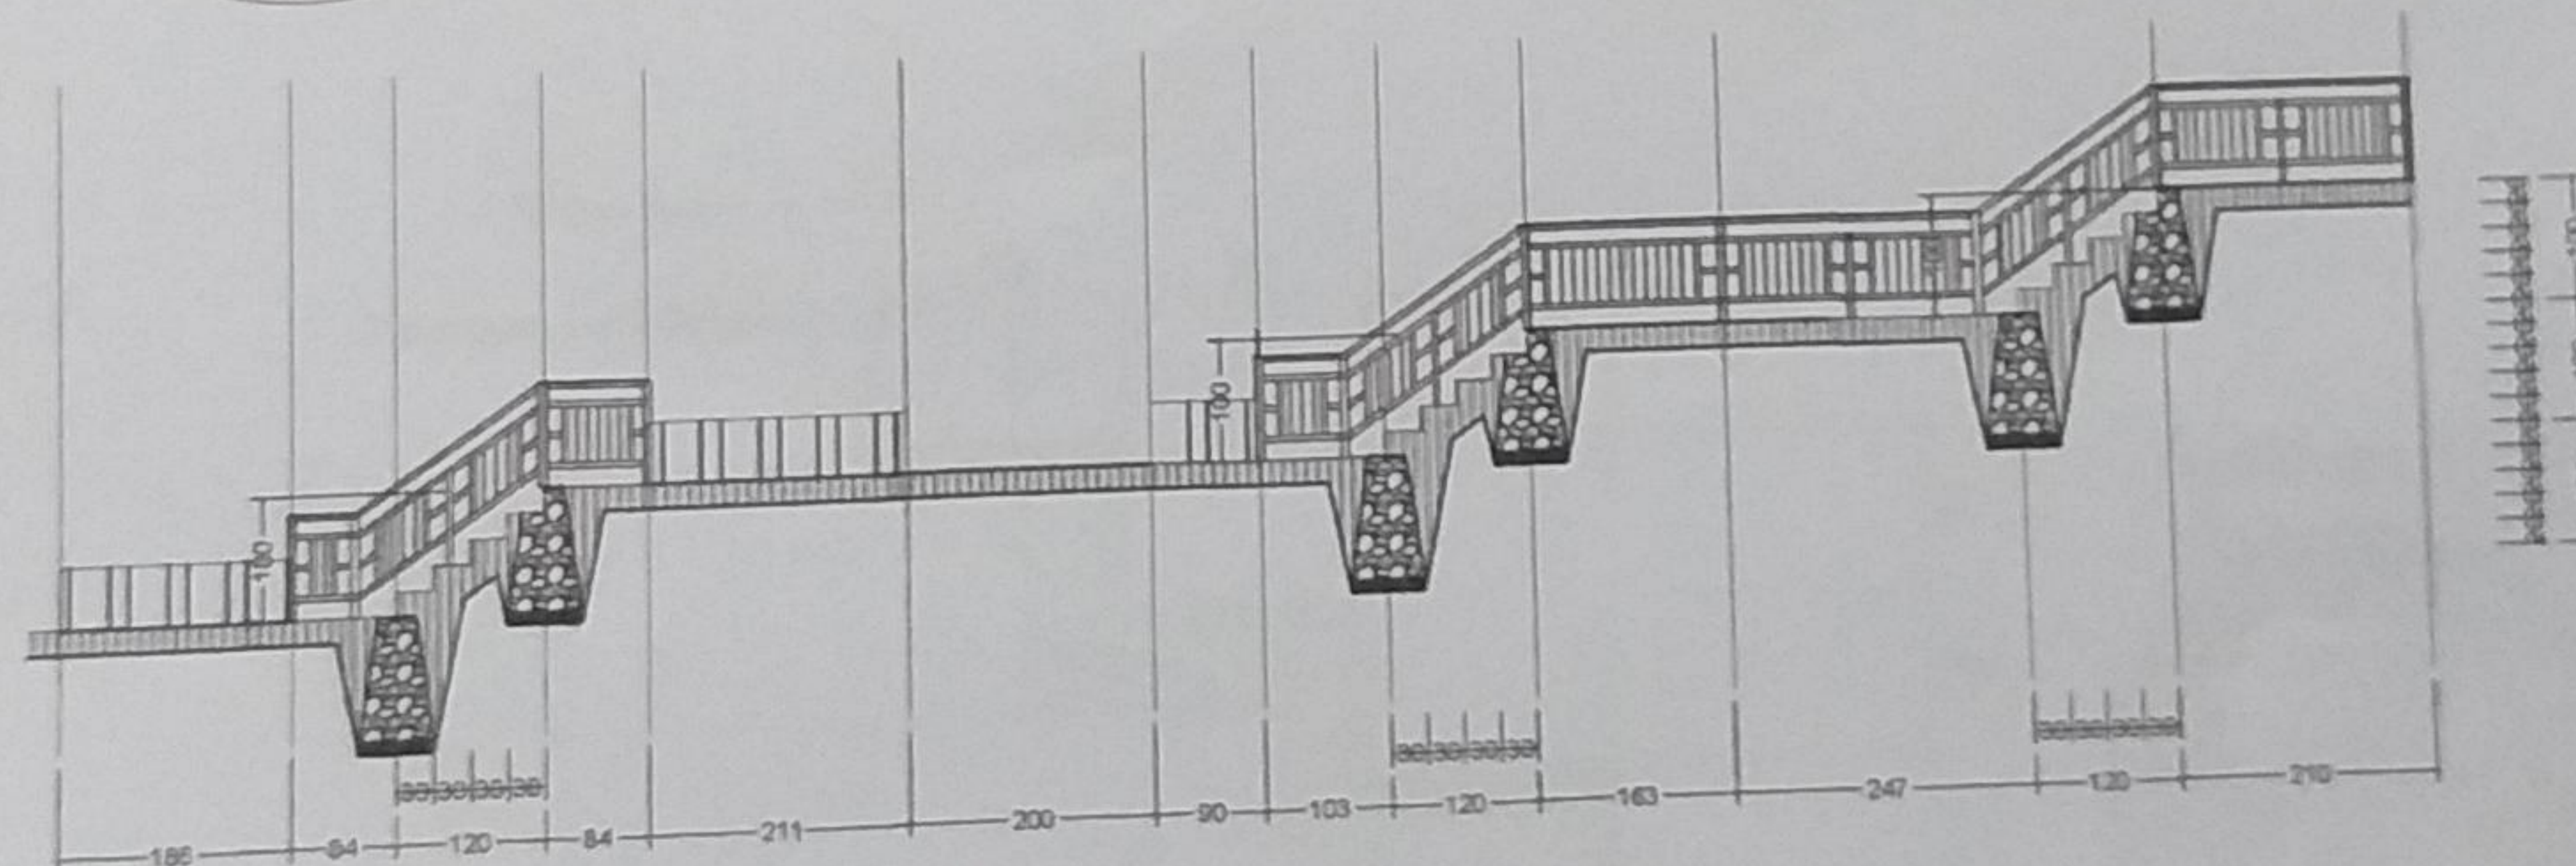

POTONGAN 11-11

Skala 1 : 100



DINAS KEPEMUDAAN OLAH RAGA DAN
PARISWATA PROVINSI JAWA TENGAH
Jl. H. MANGUNSAHBROJO NO.12 SEMARANG

KEGIATAN

PENGEMBANGAN
KAWASAN PARISWATA

PEKERJAAN

PENATAAN ASSET PARISWATA
MILIK PEMERINTAH DAERAH
PROVINSI JAWA TENGAH

LOKASI

GOA SEPLAWAN
KABUPATEN PURWOREJO

MENGETAHUI


KEPALA DINAS KEPEMUDAAN, OLAH RAGA DAN
PARISWATA PROVINSI JAWA TENGAH

[Signature]

Drs. SINDO NOEGROHO RACHMADI, MM.
NIP. 19691231 199402 1 006

MENYETUJUI

PEJABAT PENGASAS KOMITMEN
DINAS KEPEMUDAAN, OLAH RAGA DAN
PARISWATA PROVINSI JAWA TENGAH

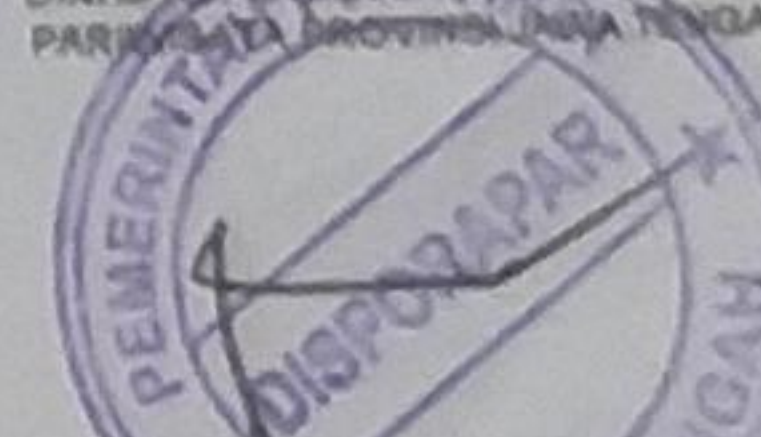

M. PRABOWO TRIAS, MM, MS
NIP. 19620411 198302 1 002

KONSULTAN PERENCANA



Jalan Bukit Beringin Asri VIII / 190
Gondoriyo Ngaliyan Semarang 50181
Email : threearch@yahoo.com



TEAM LEADER AGUNG W. ST.


ESTIMATOR AVI KURNIAWAN

DRAFTER HISA DIBA S

GAMBAR

DENAH PONDASI K
POTONGAN 11-11

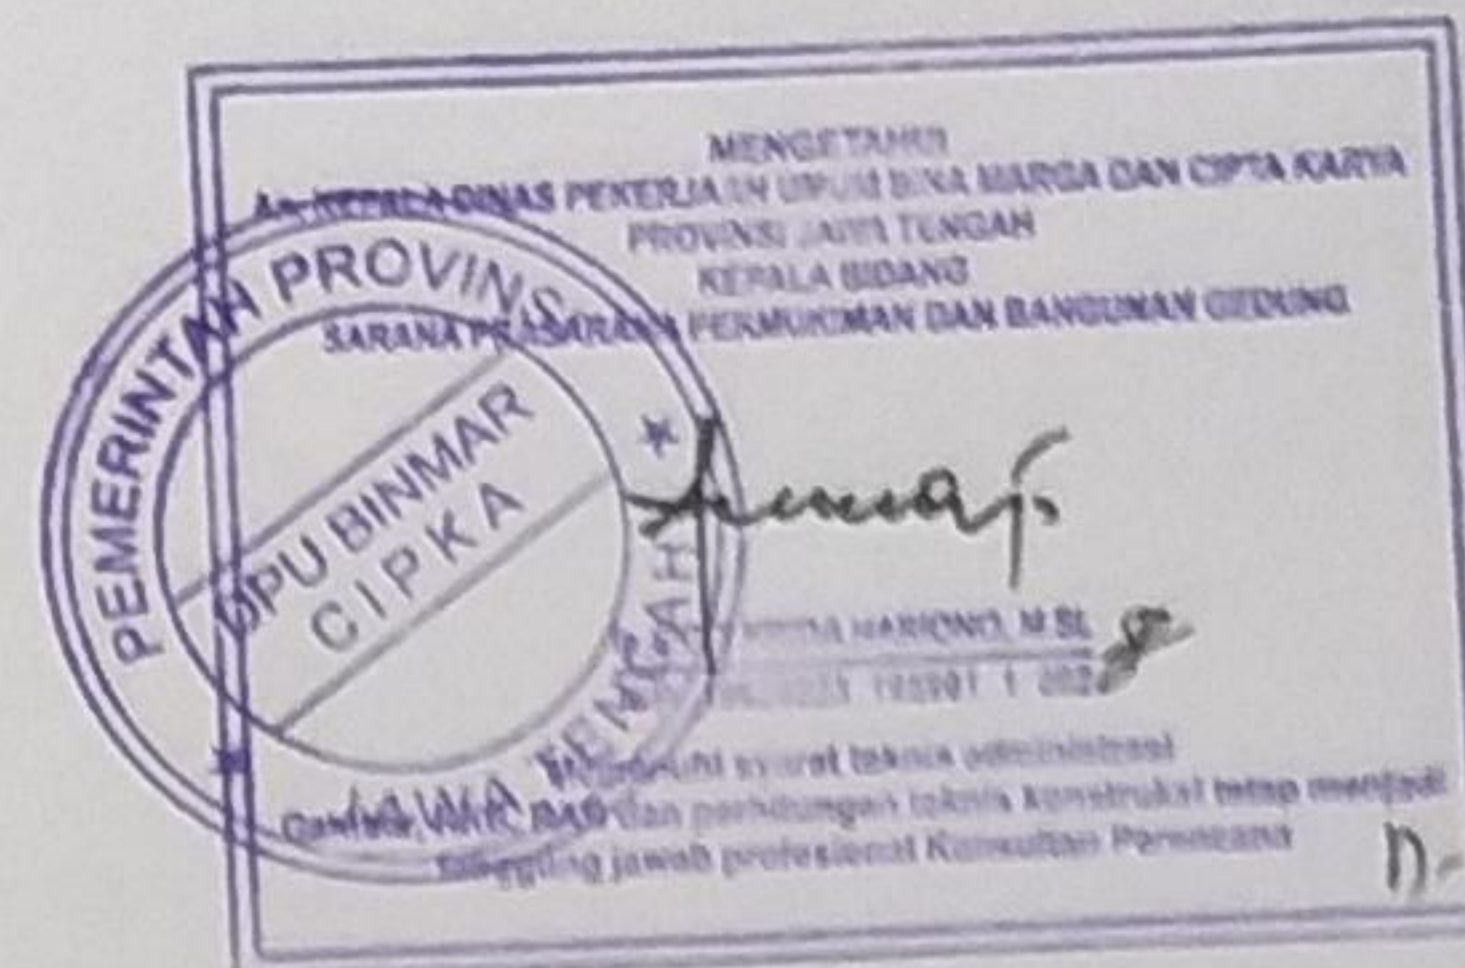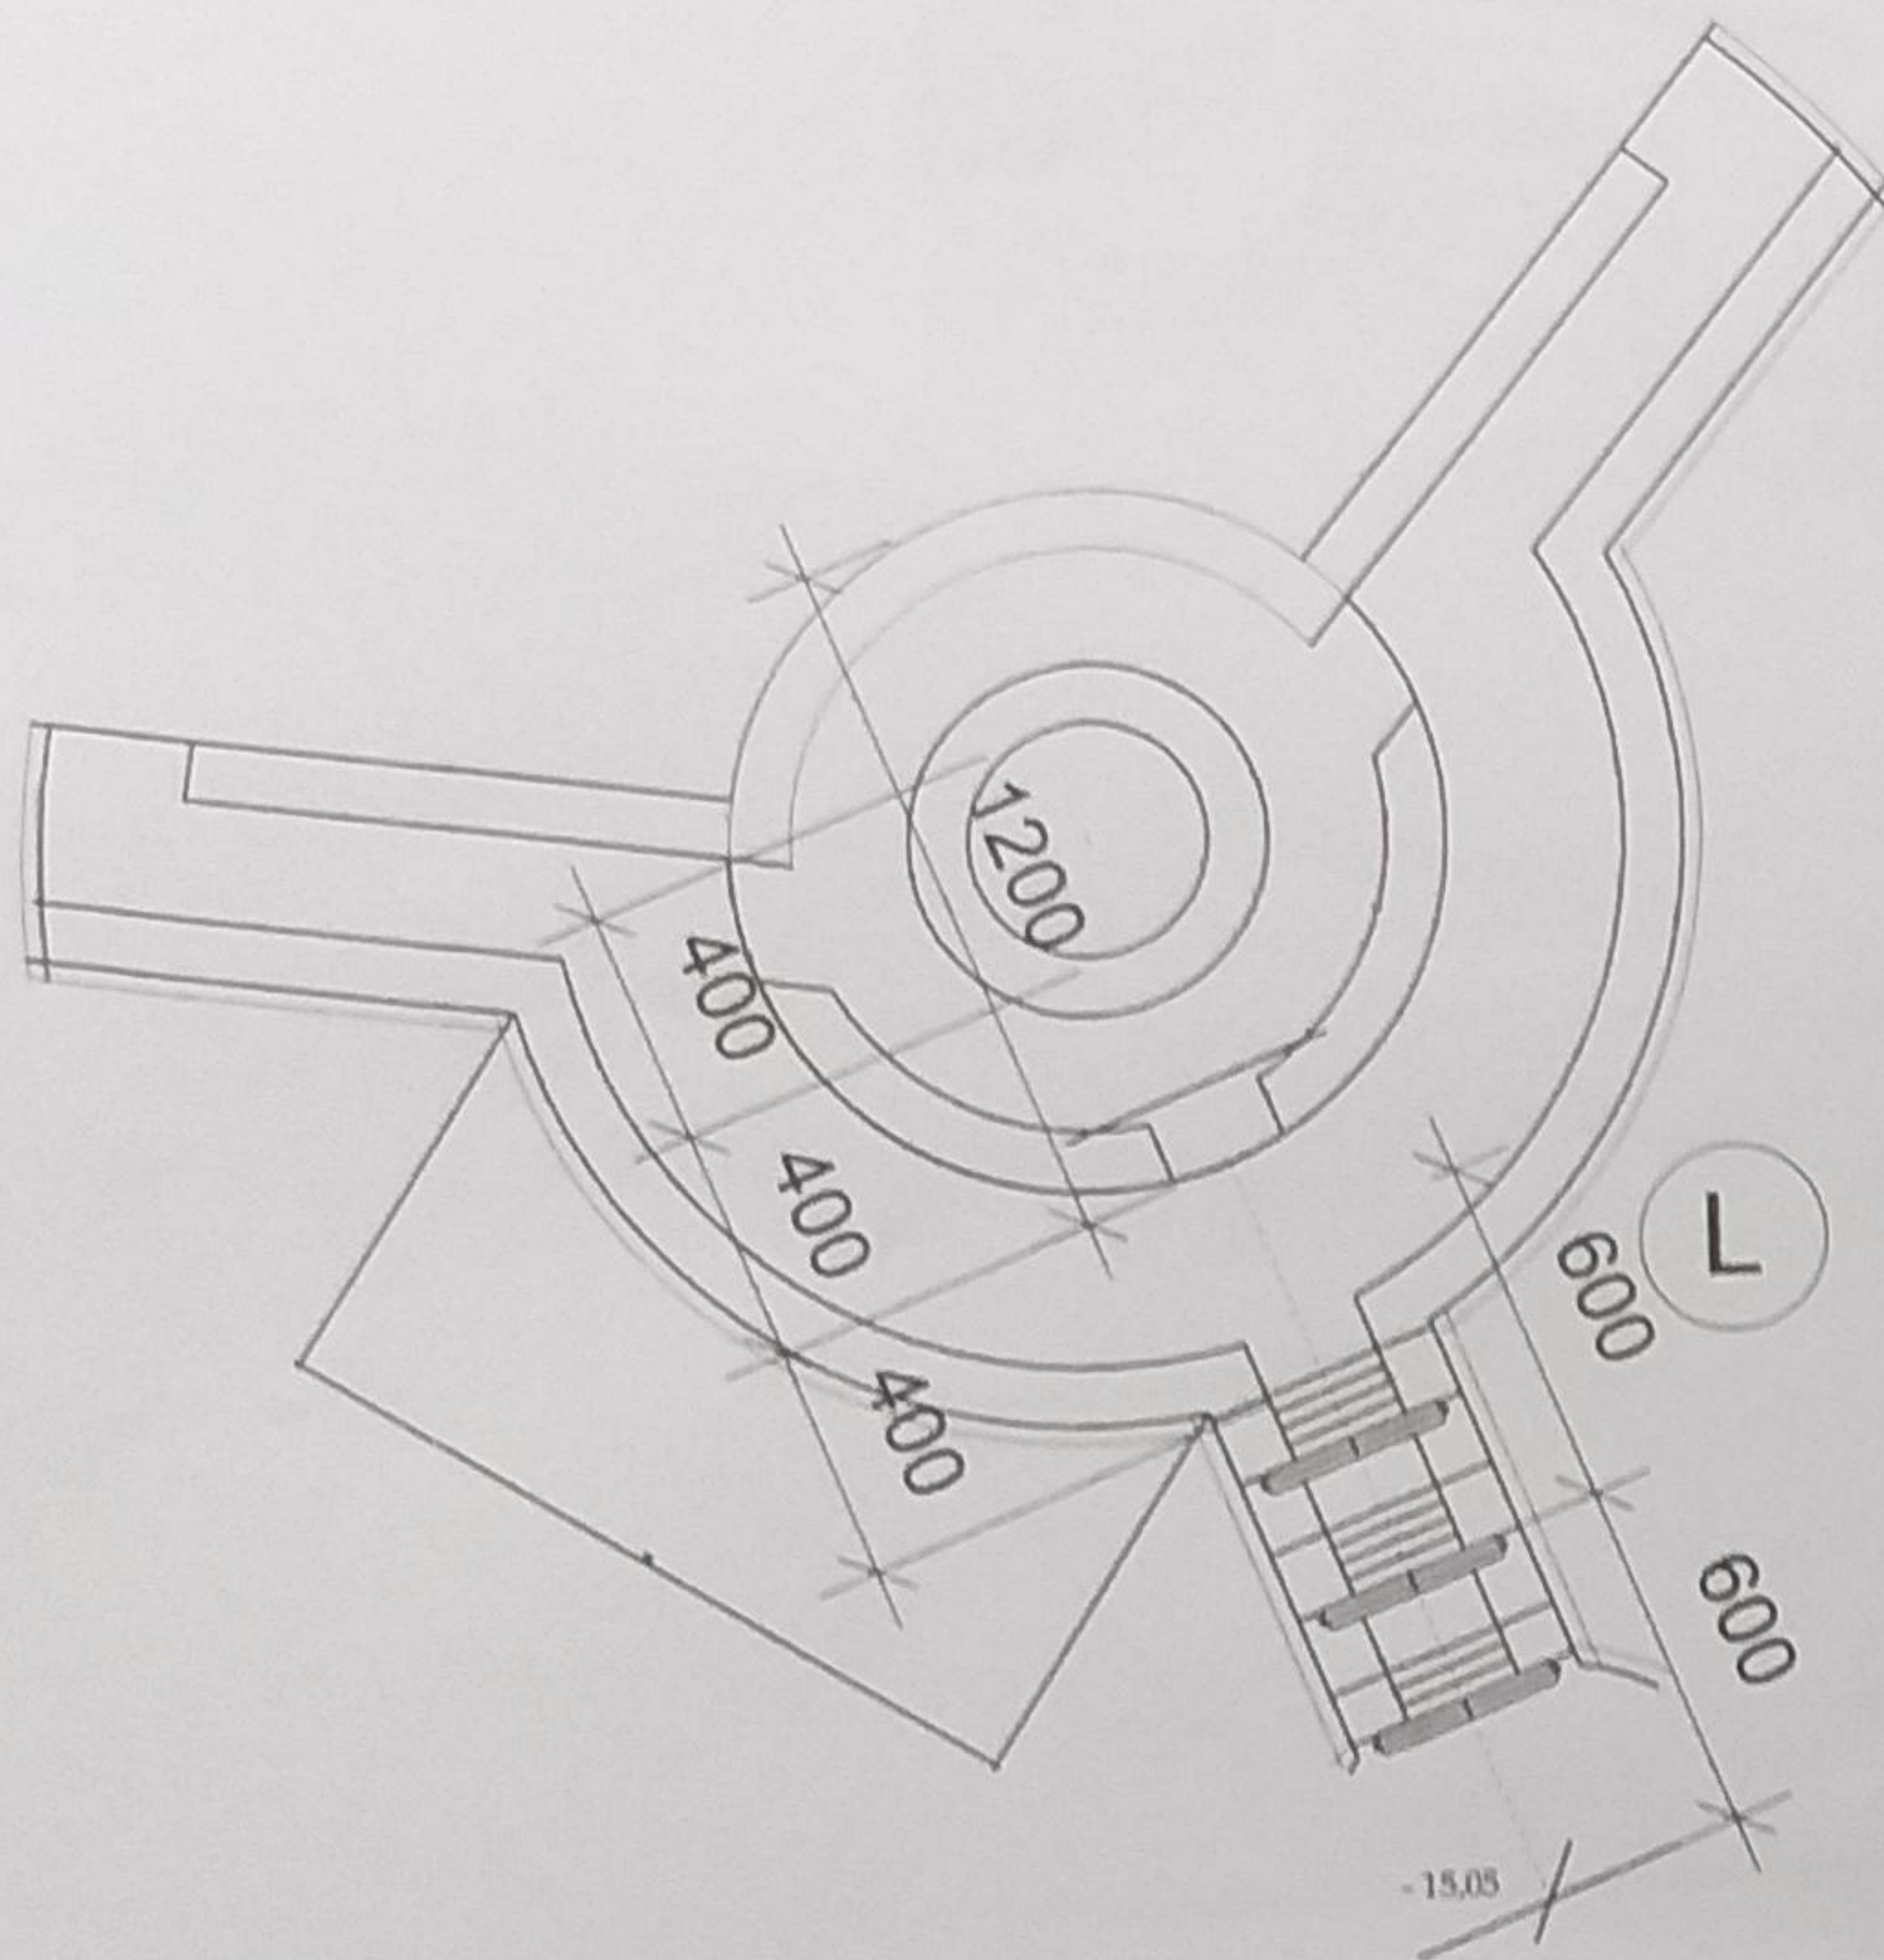

 **DENAH & TAMPAK JALAN PEDESTRIAN SEGMENT D**
Skala 1 : 50



DINAS KEPEMUDAAN OLAH RAGA DAN
PARAWISATA PROVINSI JAWA TENGAH
Jl. Ki Mangunjaya No. 11 Semarang

KEGATATAN

PENGEMBANGAN
KAWASAN PARAWISATA

PEKERJAAN


PENATAAN ASSET PARAWISATA
MILIK PEMERINTAH DAERAH
PROVINSI JAWA TENGAH

LOKASI

GOA SEPLAWAN
KABUPATEN PURWOREJO

MENGETAHUI


KEPALA DINAS KEPEMUDAAN, OLAH RAGA DAN
PARAWISATA PROVINSI JAWA TENGAH

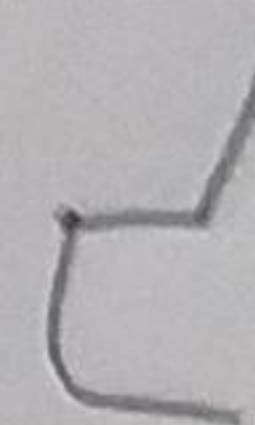

Drs. BIRONG NISORONO RACHMAN, MM
NIP. 198912311984021009

MENYETUJUI

DINAS KEPEMUDAAN, OLAH RAGA DAN
PARAWISATA PROVINSI JAWA TENGAH

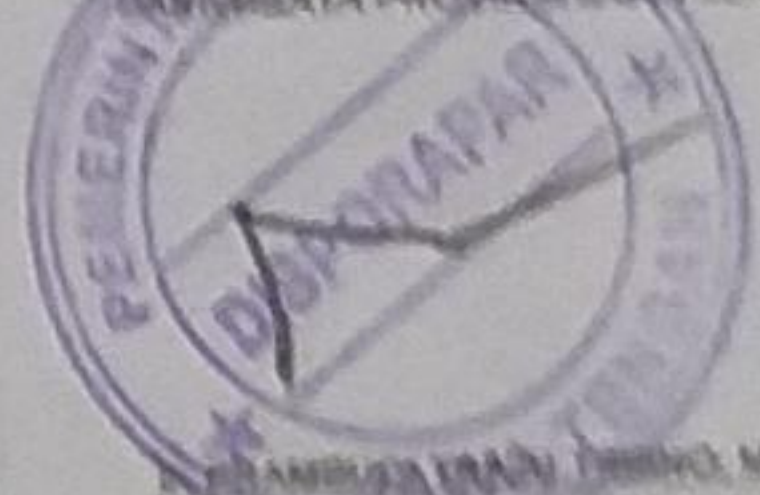

RAMBANG TRACH, TRACH, MM, MSi
NIP. 198901112028

KONSULTAN PERENCANA



Jalan Bukit Beringin Asri VIII / 190
Gondoriyo Ngallayan Semarang 50181
Email : threearch@yahoo.com




TEAM LEADER AGUNG W. ST

ESTIMATOR AVI KURNIAWAN

DRAFTER HISA DIBA S

GAMBAR

DENAH & TAMPAK
JALAN PEDESTRIAN SEGMENT D

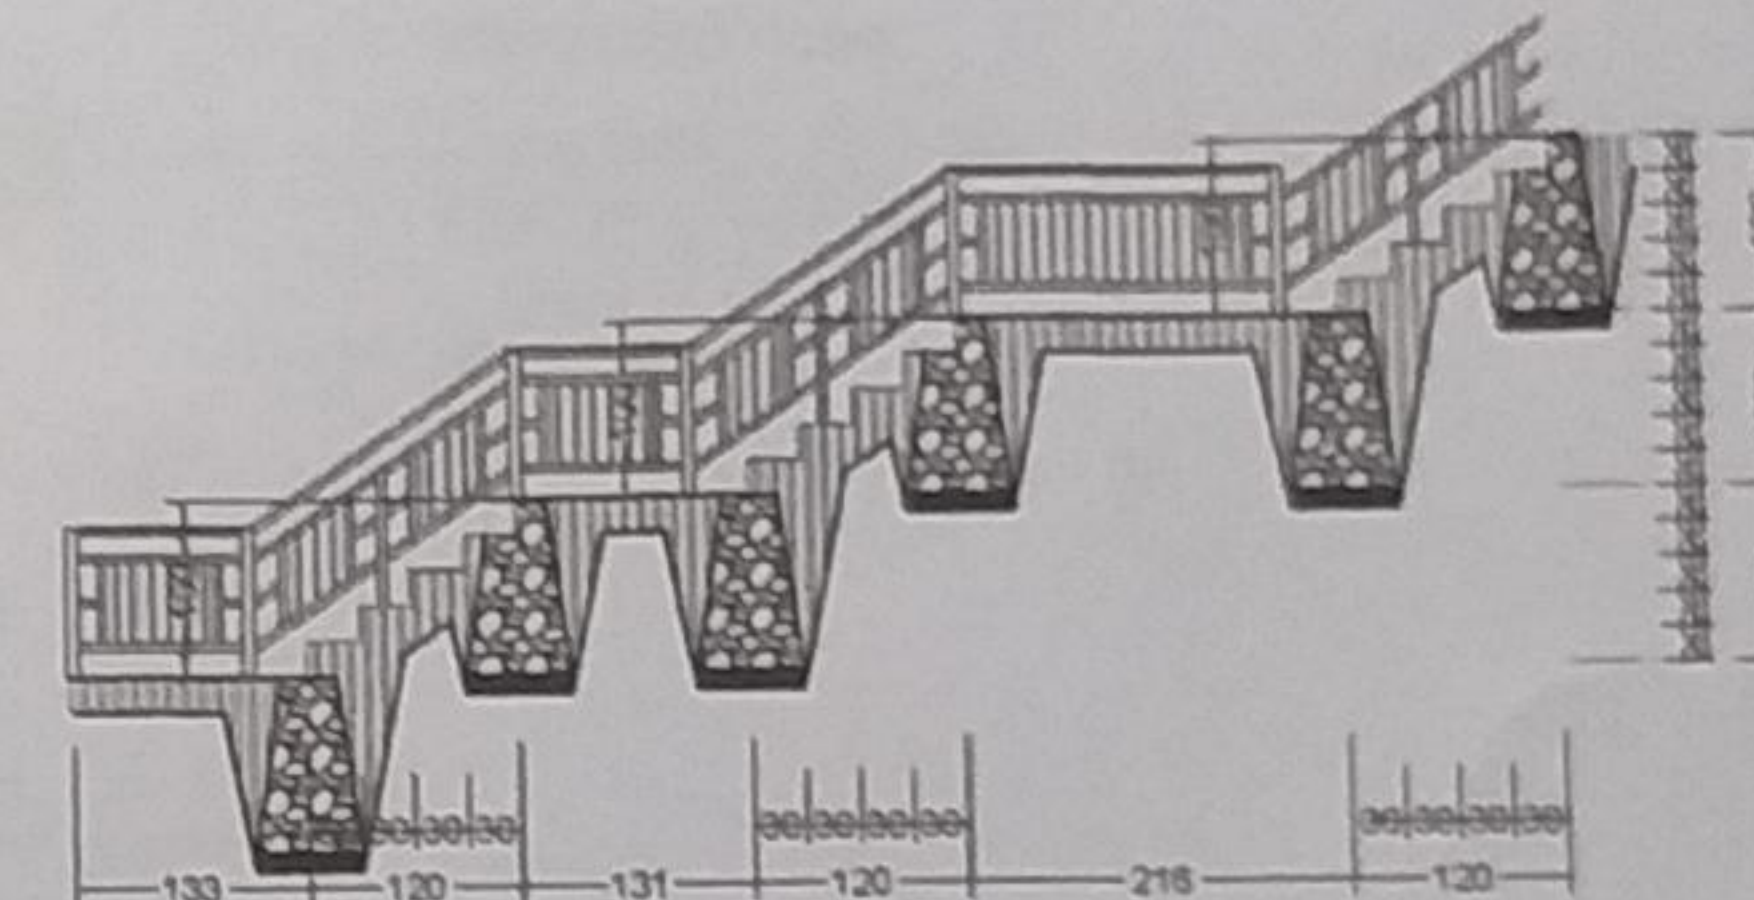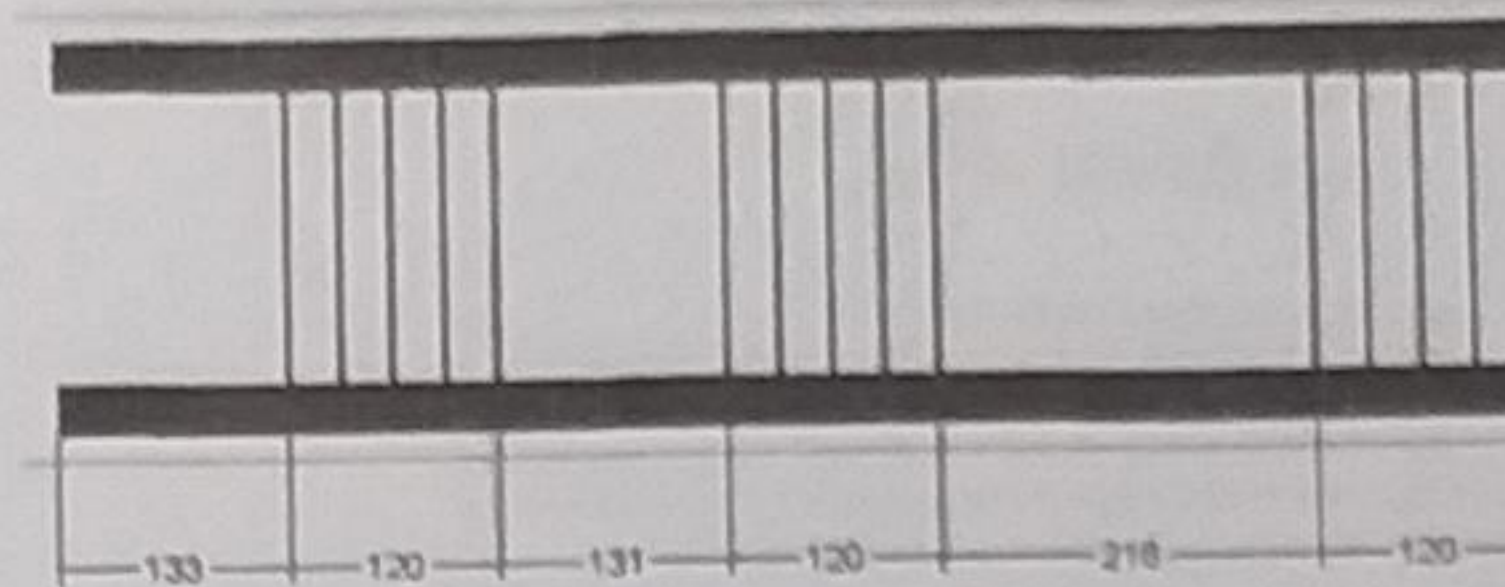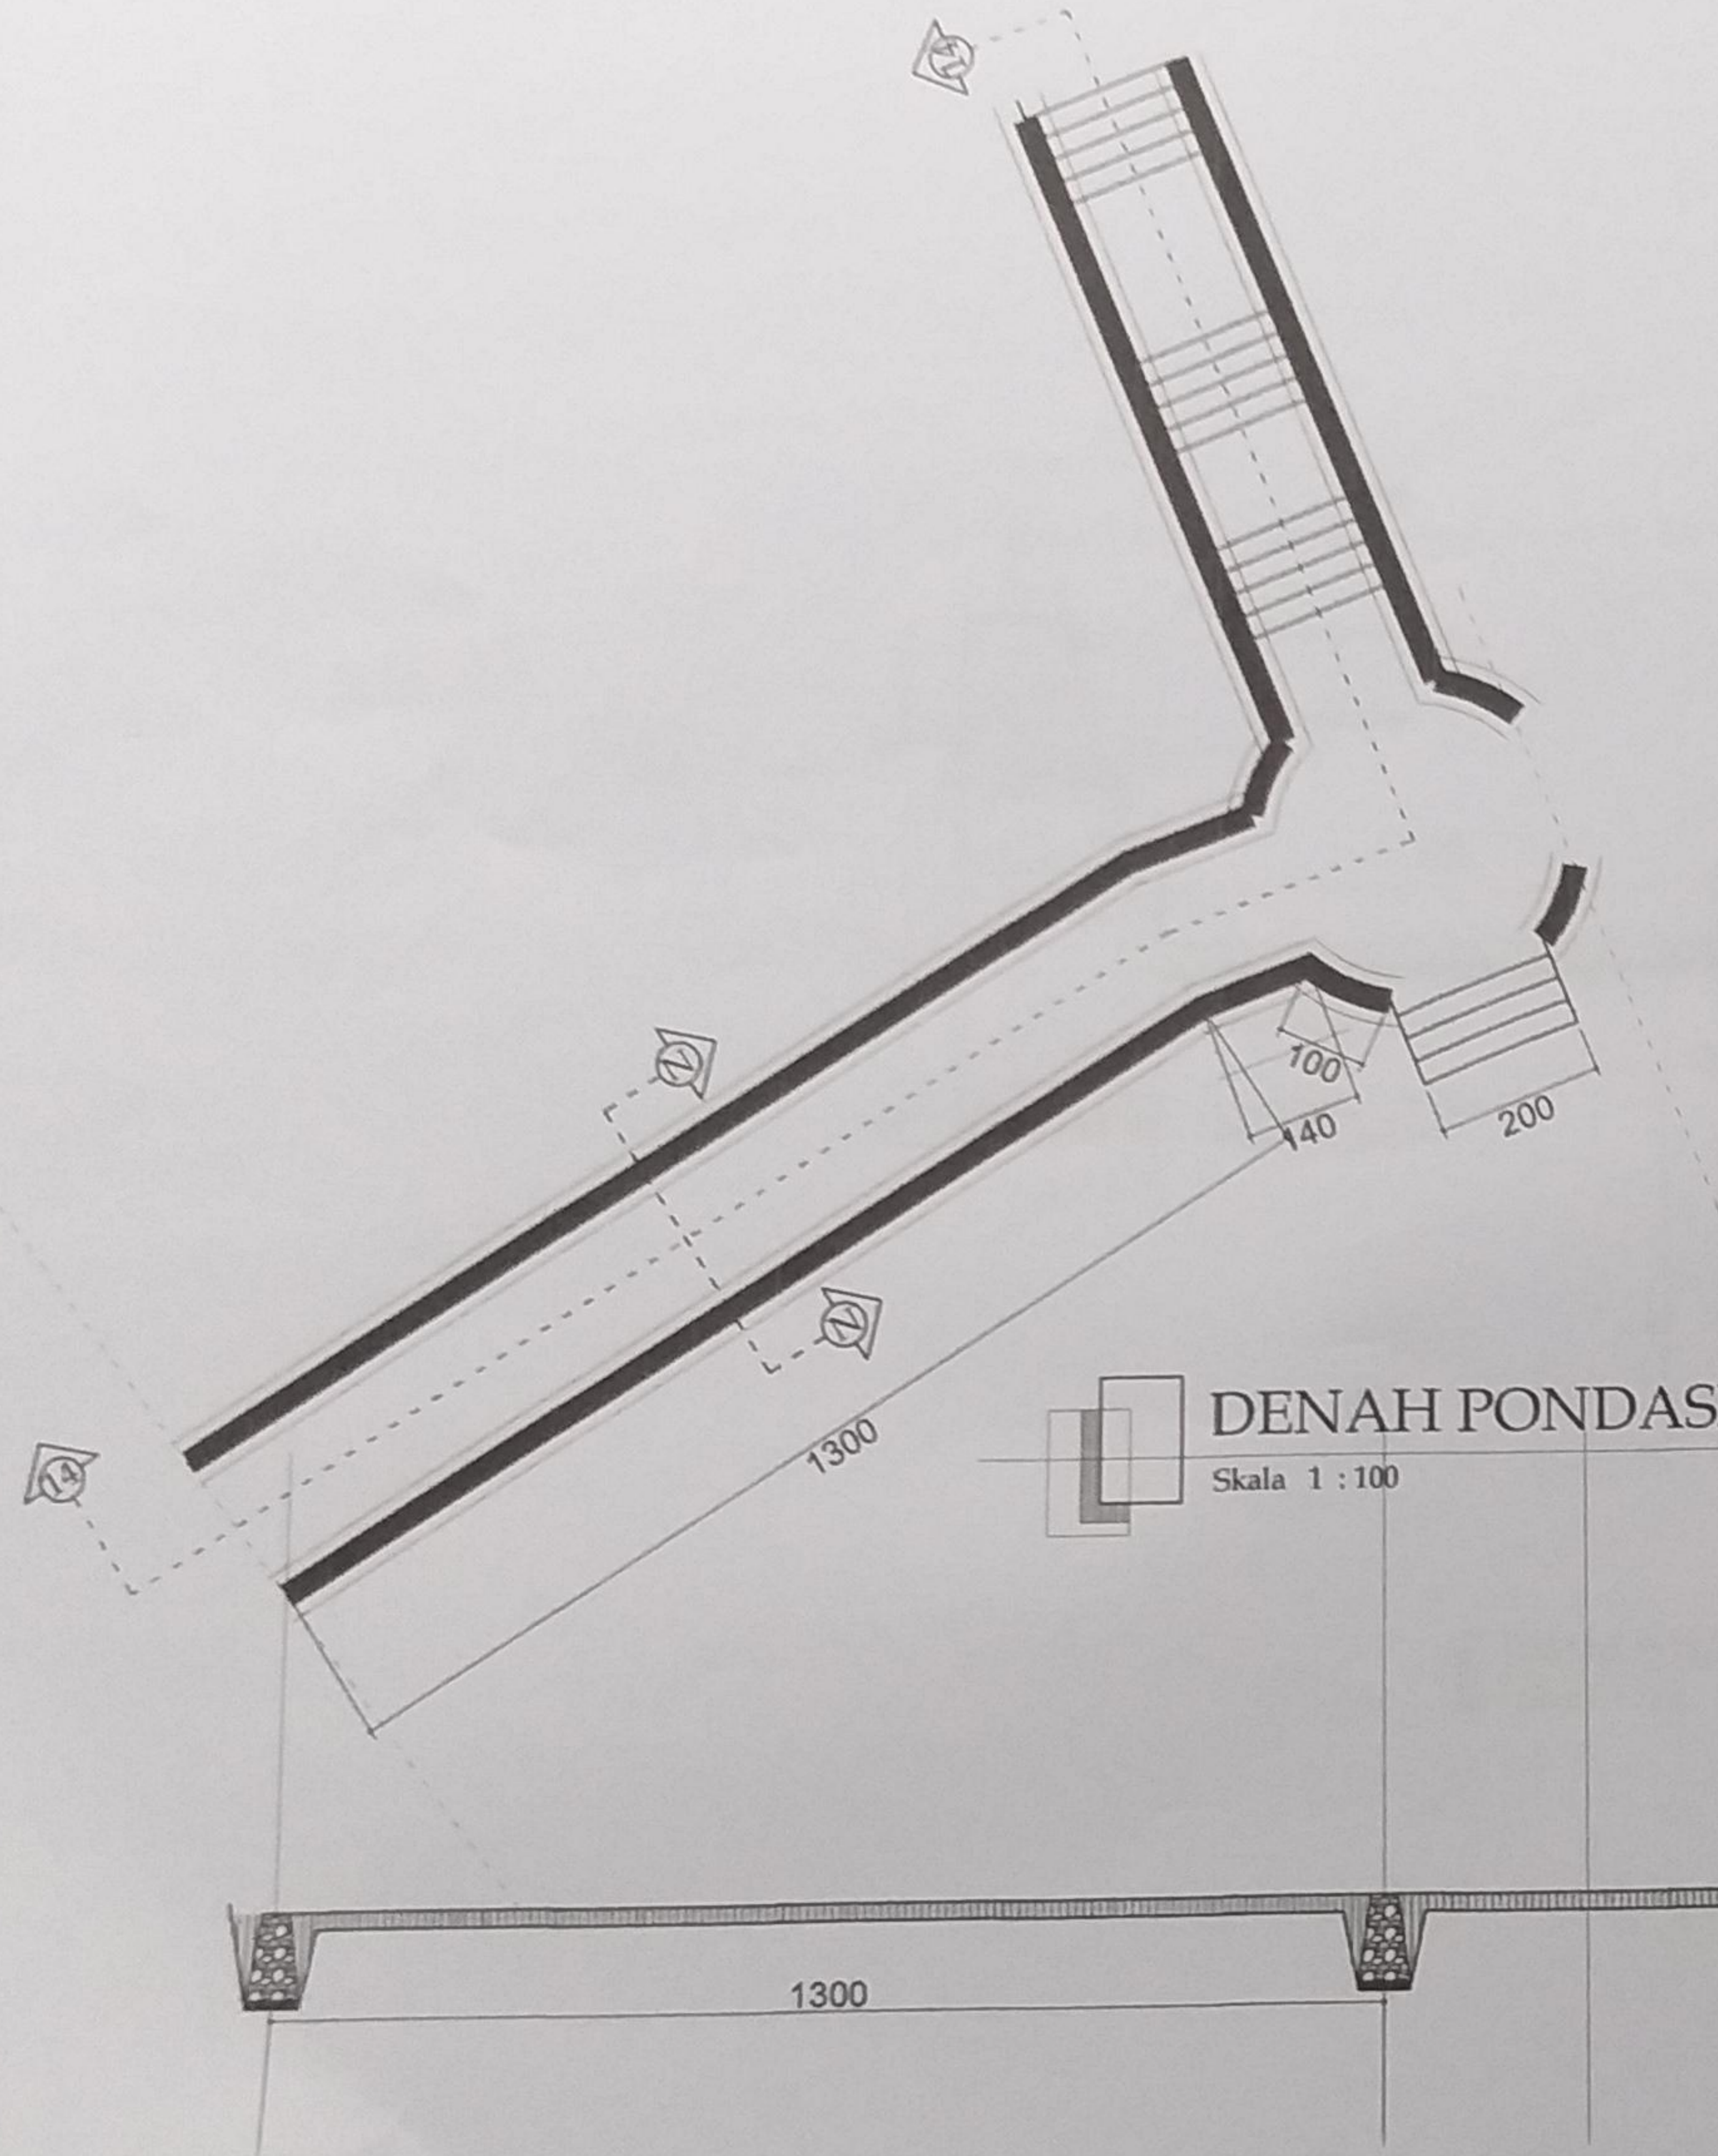

DINAS KEPEMUDAAN, OLAH RAGA DAN
PARAWISATA PROVINSI JAWA TENGAH
Jl. Ki Mangunarsa No. 12 Semarang

KEGIATAN

PENGEMBANGAN
KAWASAN PARAWISATA

PEKERJAAN

PENATAAN ASET PARAWISATA
MILIK PEMERINTAH DAERAH
PROVINSI JAWA TENGAH

LOKASI

GOA SEPLAWAN
KABUPATEN PURWOREJO

MENGETAHUI

KEPALA DINAS KEPEMUDAAN, OLAH RAGA DAN
PARAWISATA PROVINSI JAWA TENGAH

Drs. SINGENG NOEGROHO RACHMADI, MM.
NIP. 19691231 199402 1 006

MENYETUJUI

PEJABAT PEMIDAT KOMITMEN
DINAS KEPEMUDAAN, OLAH RAGA DAN
PARAWISATA PROVINSI JAWA TENGAH

Ir. PRANIS DITAJU, TEPENO, MM, MSi
NIP. 19830711 199302 1 002

KONSULTAN PERENCANA

Arch
Jalan Bukit Beringin Asri VIII / 190
Gondoriyo Ngaliyan Semarang 50181
Email : threearch@yahoo.com


TEAM LEADER AGUNG W. ST.

ESTIMATOR AVI KURNIAWAN

DRAFTER HISA DIBA S

GAMBAR

DENAH PONDASI N
POTONGAN 14-14

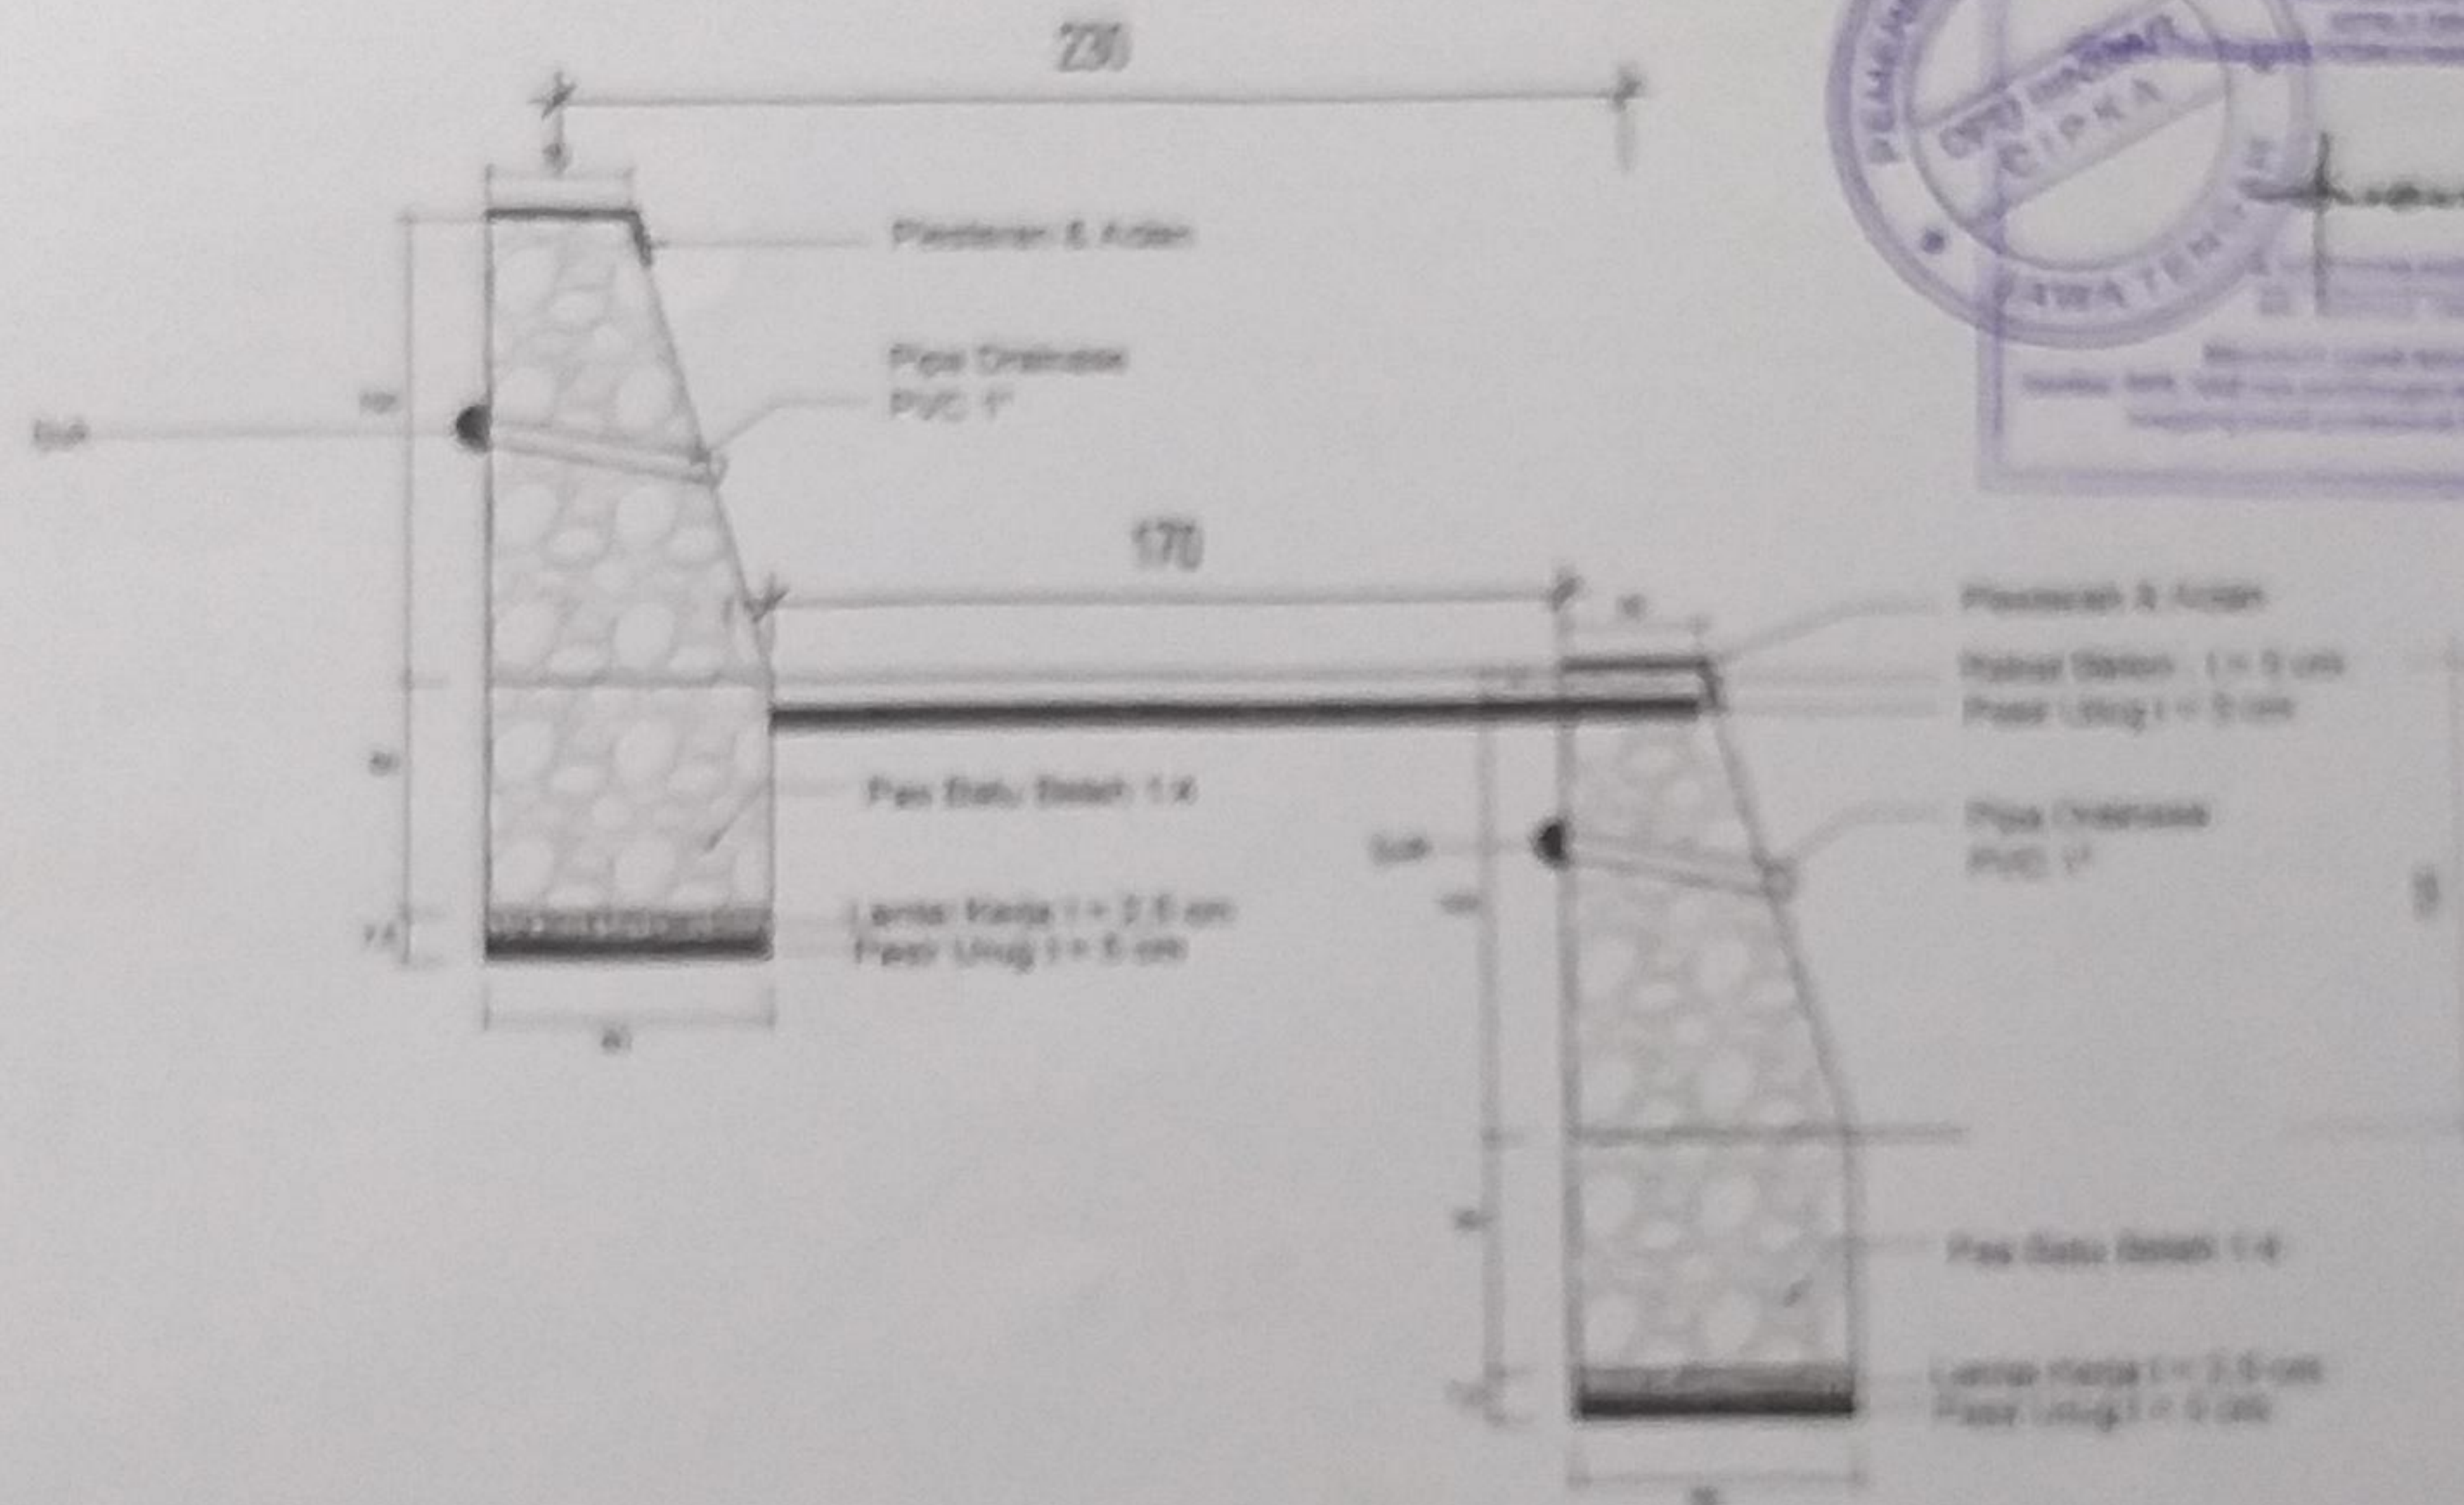

Skala 1 : 25











DINAS KEPEMUDAAN, OLAH RAGA DAN
PARIWISATA PROVINSI JAWA TENGAH
Jl. Ki Mangunarsikoro No. 13 Semarang

KEGIATAN

PENGEMBANGAN
KAWASAN PARIWISATA

PEKERJAAN

PENATAAN ASET PARIWISATA
MILIK PEMERINTAH DAERAH
PROVINSI JAWA TENGAH

LOKASI

GOA SEPLAWAH
KABUPATEN PURWOREJO

MENGETAHUI

KEPALA DINAS KEPEMUDAAN, OLAH RAGA DAN
PARIWISATA PROVINSI JAWA TENGAH

[Signature]
Drs. BINGUNG NOEGROHO RACHMADI, MM
NIP. 19691231 199402 1 008

MENYETUJUI

PELIABAT PEMBUAT KOMITMEN
DINAS KEPEMUDAAN, OLAH RAGA DAN
PARIWISATA PROVINSI JAWA TENGAH



KONSULTAN PERENCANA



Jalan Bukit Beringin Asri VIII / 190
Gondoriyo Ngaliyan Semarang 50181
Email : threearch@yahoo.com


TEAM LEADER AGUNG W. ST.

ESTIMATOR AVI KURNIAWAN

DRAFTER HISA DIBA S.


GAMBAR

SITEPLAN PAGAR

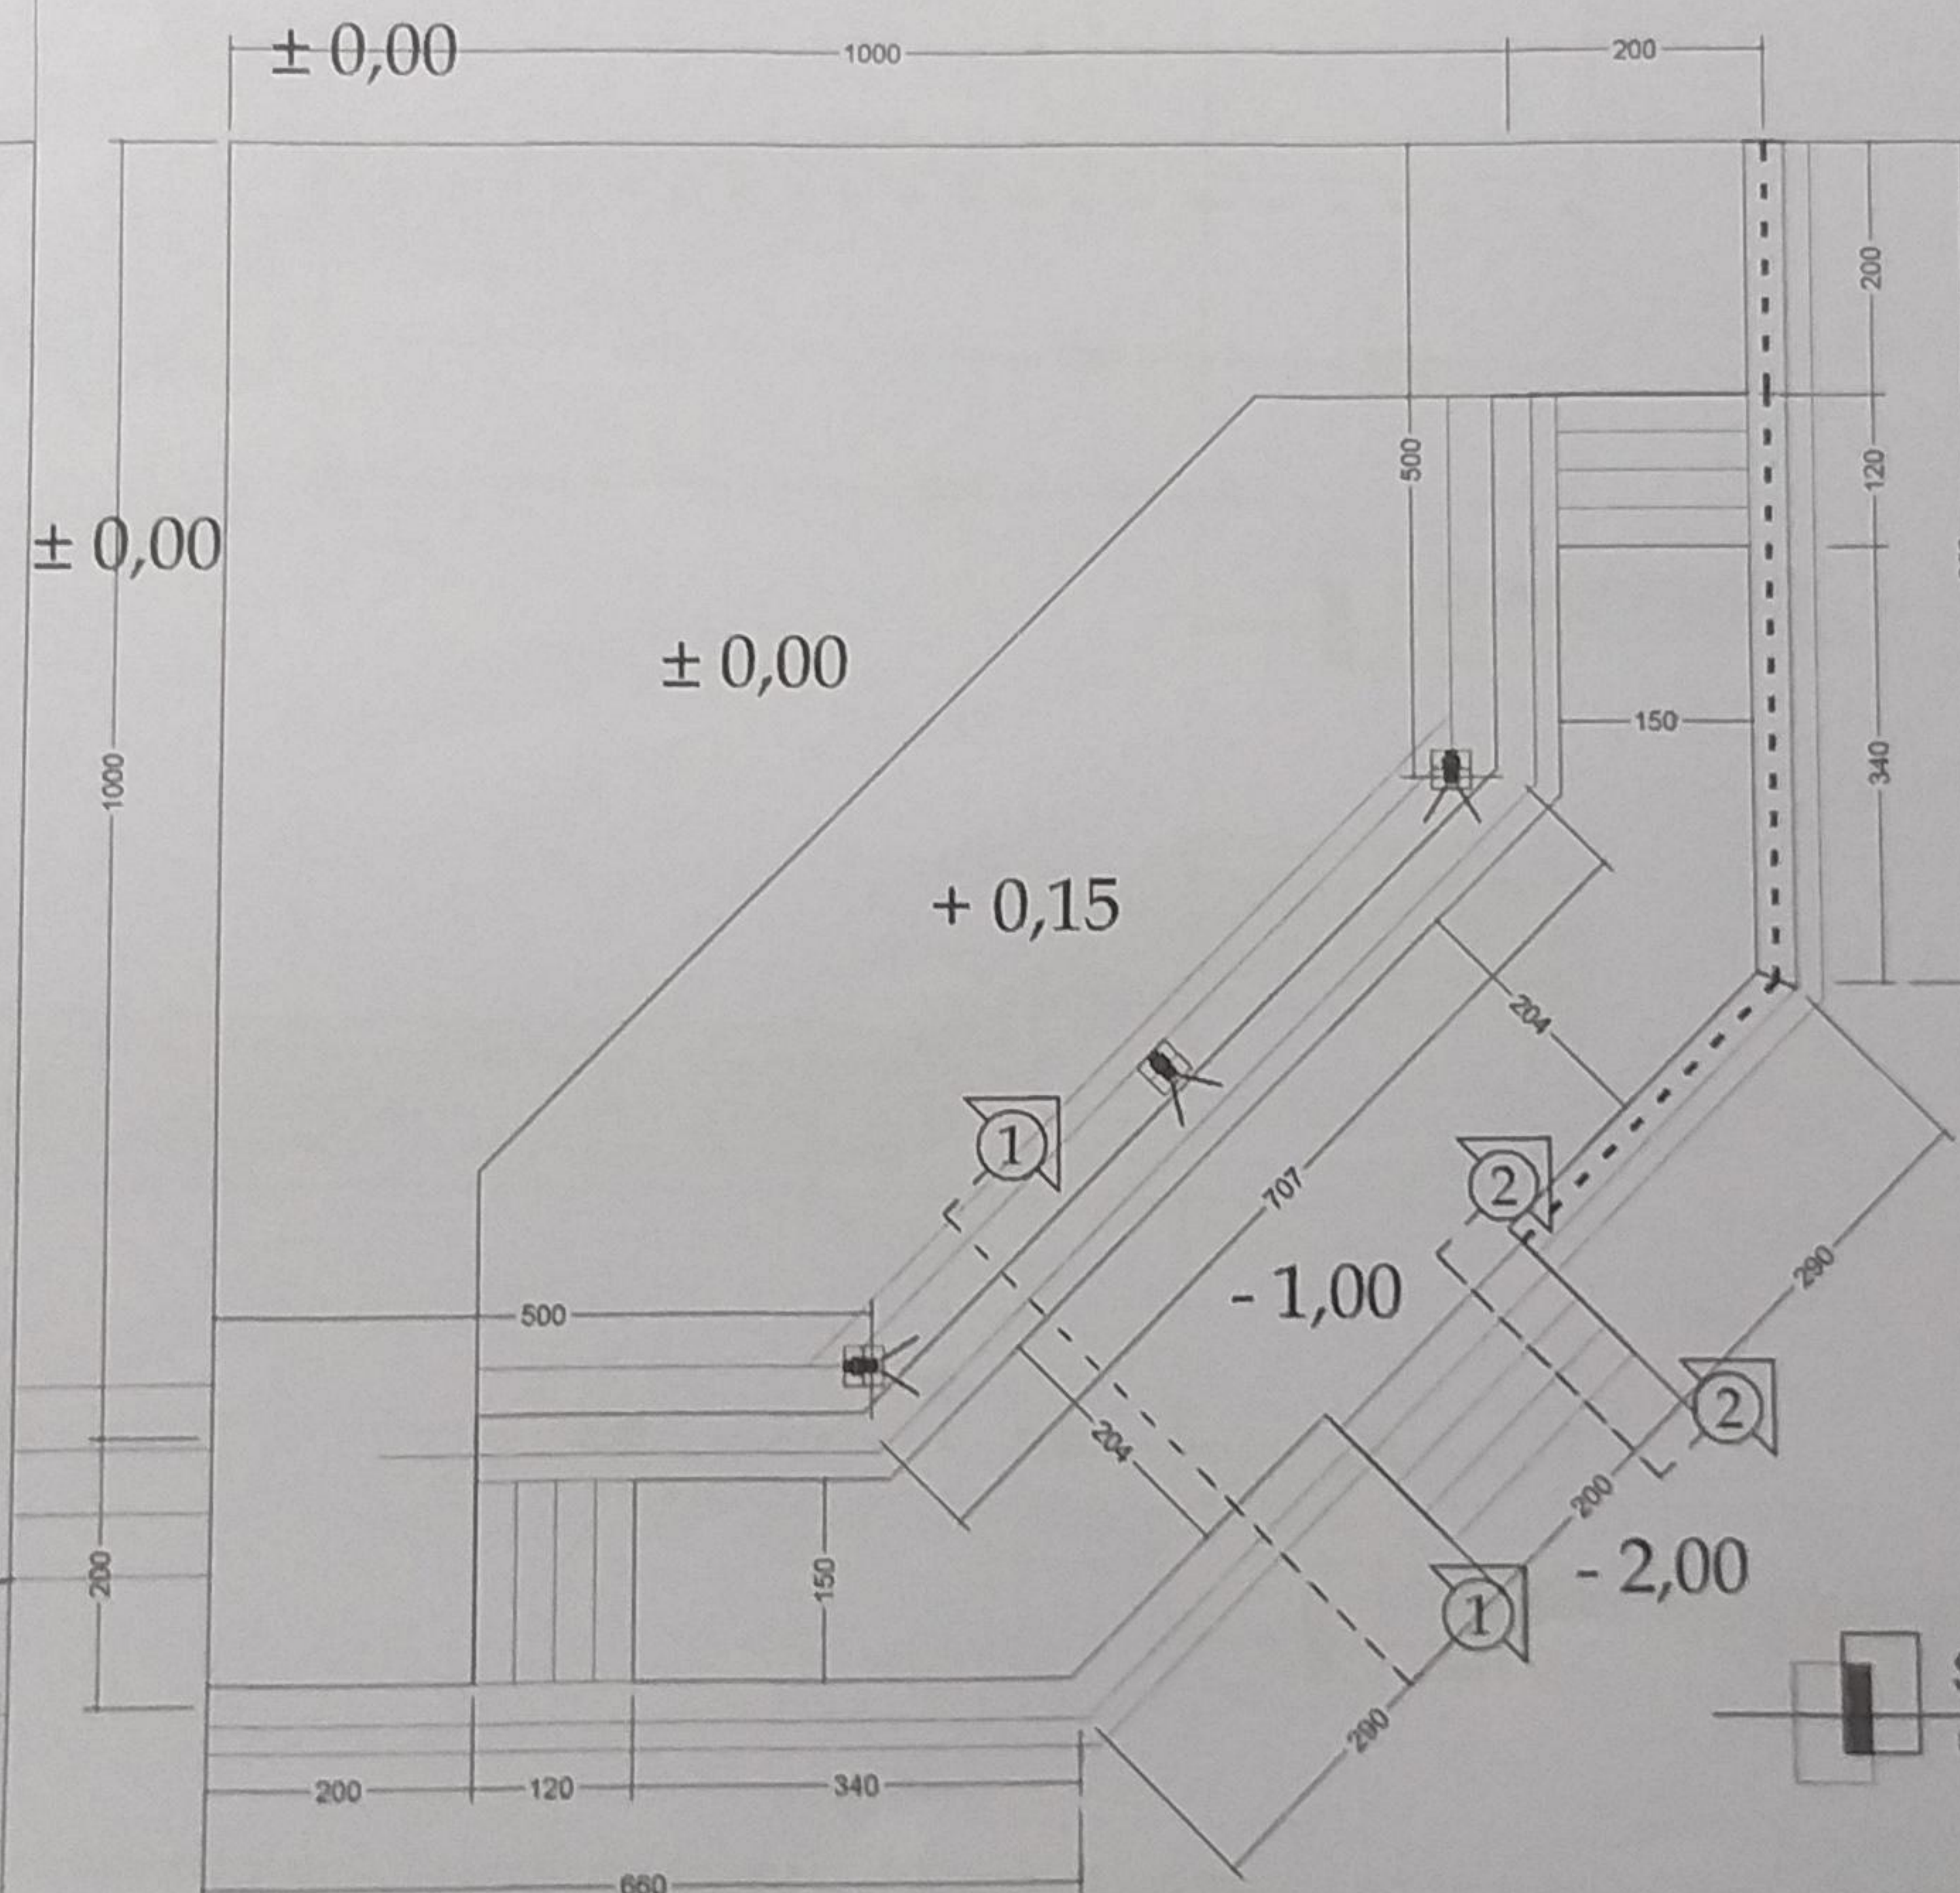

SITEPLAN PAGAR

Skala 1 : 75

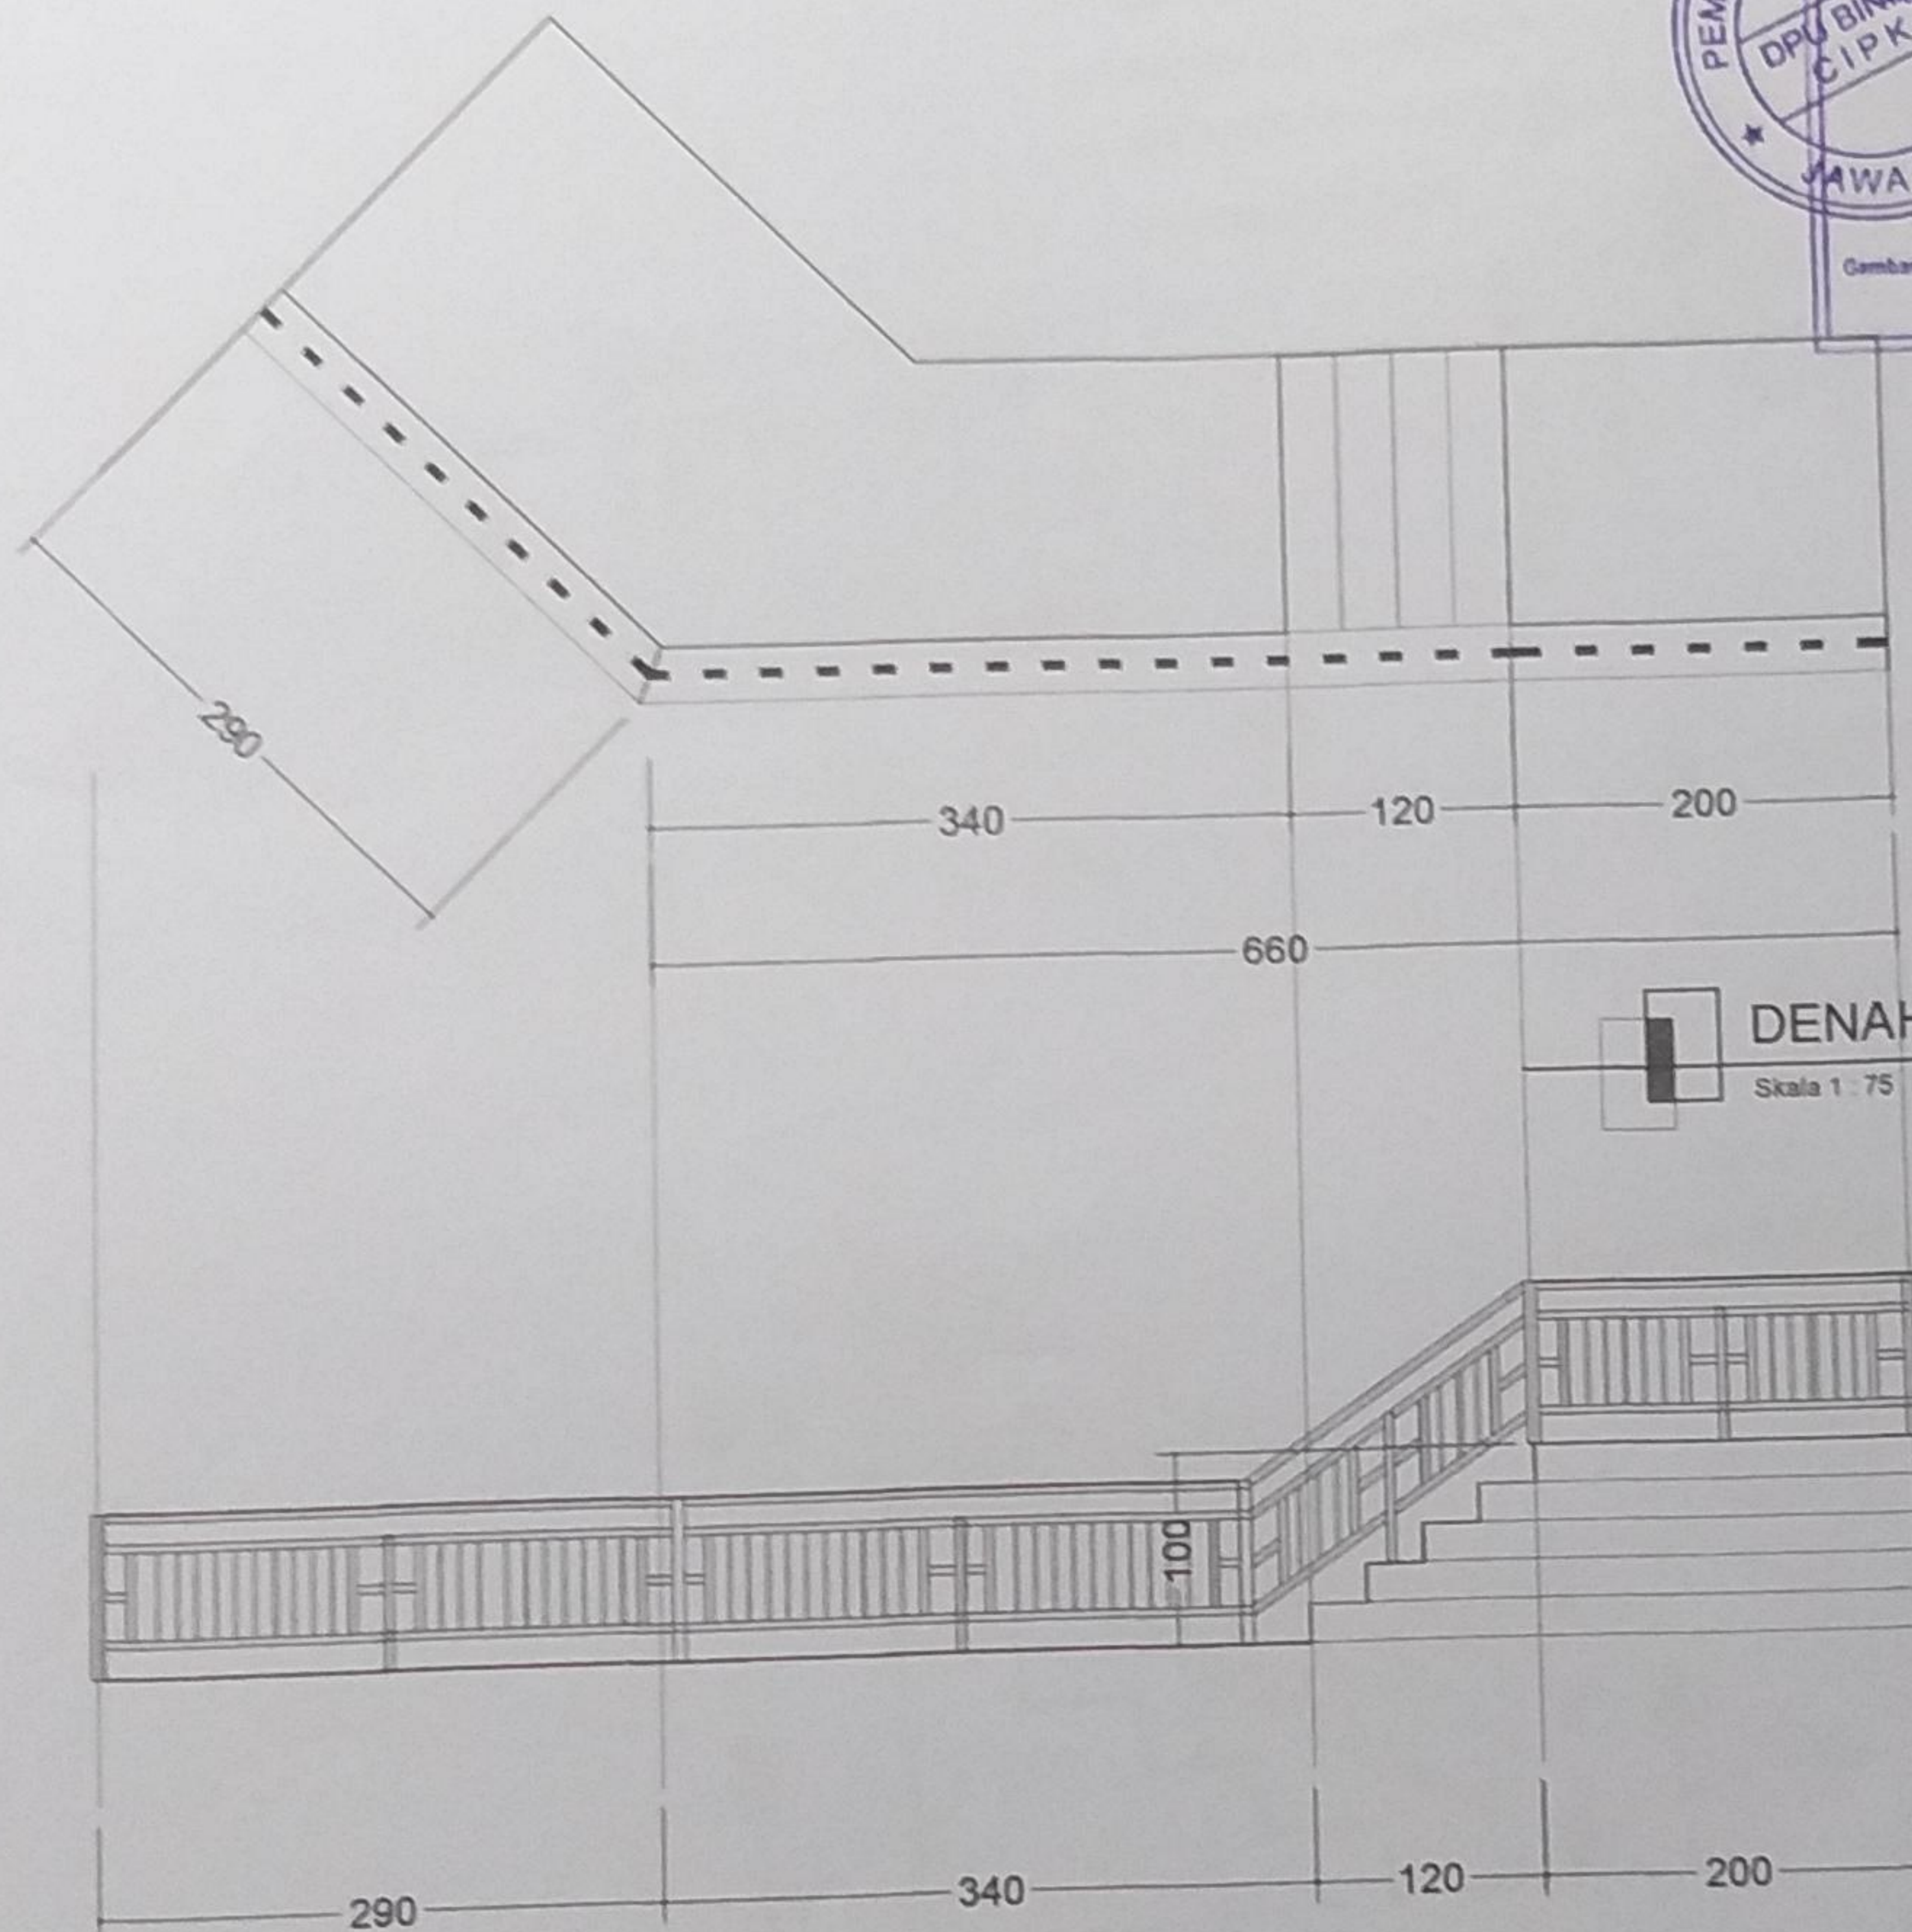

DINAS KEPEMUDAAN OLAH RAGA DAN
PARISWATA PROVINSI JAWA TENGAH
JL. KH. WANGUNASARORO NO. 12 SEMARANG

KEGIATAN :

PENGEMBANGAN
KAWASAN PARISWATA

PEKERJAAN :

PENATAAN ASET PARISWATA
MILIK PEMERINTAH DAERAH
PROVINSI JAWA TENGAH

LOKASI :

GOA SEPLAWAN
KABUPATEN PURWOREJO

MENGETAHUI :

KEPALA DINAS KEPEMUDAAN, OLAH RAGA DAN
PARISWATA PROVINSI JAWA TENGAH

Dr. SINOENG NOESROHO RACHMADI, MM.
NIP. 19691231 198402 1 008

MENYETUJUI :



KONSULTAN PERENCANA :

Arch
Jalan Bukit Beringin Asri VIII / 190
Gondoriyo Ngaliyan Semarang 50181
Email : threearch@yahoo.com


TEAM LEADER AGUNG W. ST.

ESTIMATOR AVI KURNIAWAN

DRAFTER HISA DIBA S


GAMBAR

DENAH PAGAR
TAMPAK SAMPING PAGAR

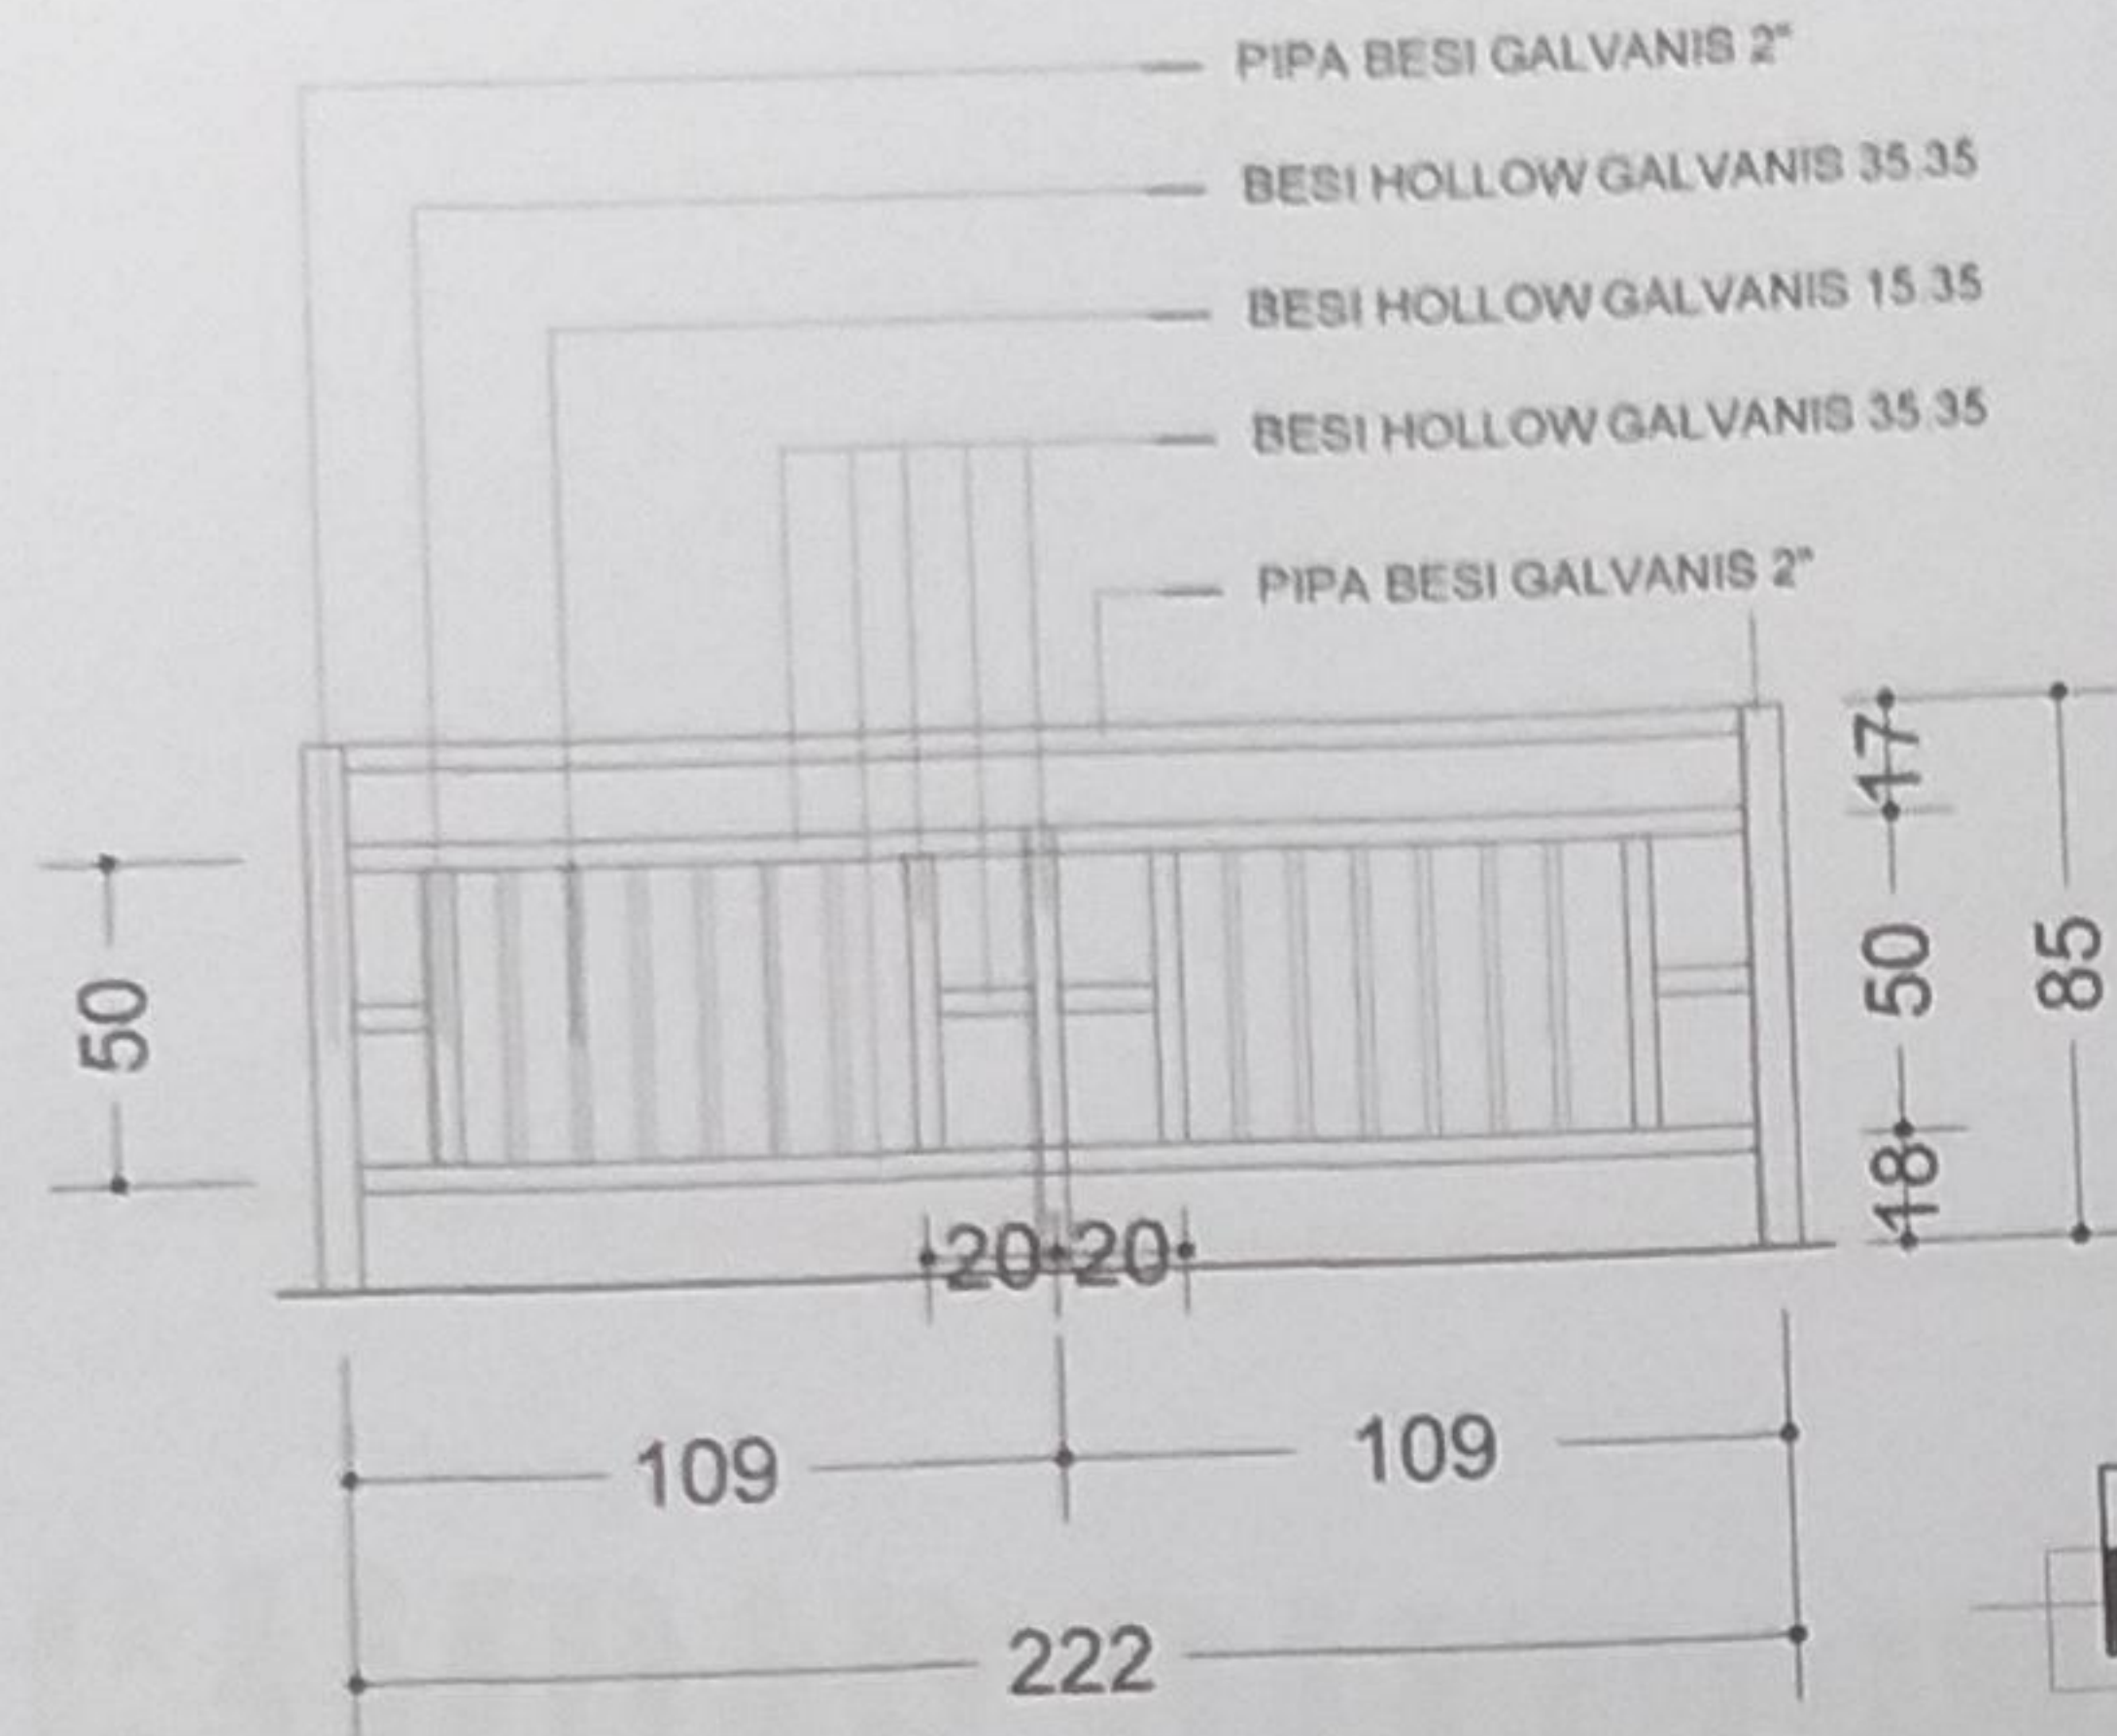

MENGETAHUI
KEPALA DINAS PEKERJAAN UMUM BINA MARGA DAN CIPTA KARYA
PROVINSI JAWA TENGAH
KEPALA BIDANG
SARANA PRASARANA PERMUKIMAN DAN BANGUNAN GEDUNG
Ir. RYDI KRIDA HARIONO, M.Si
NIP. 19620223 198901 1 002
Memenuhi syarat teknis administrasi
Gambar, RKS, RAB dan perhitungan teknis konstruksi tetap menjadi
tanggung jawab profesional Konsultan Perencana

TAMPAK PAGAR
Skala 1 : 25

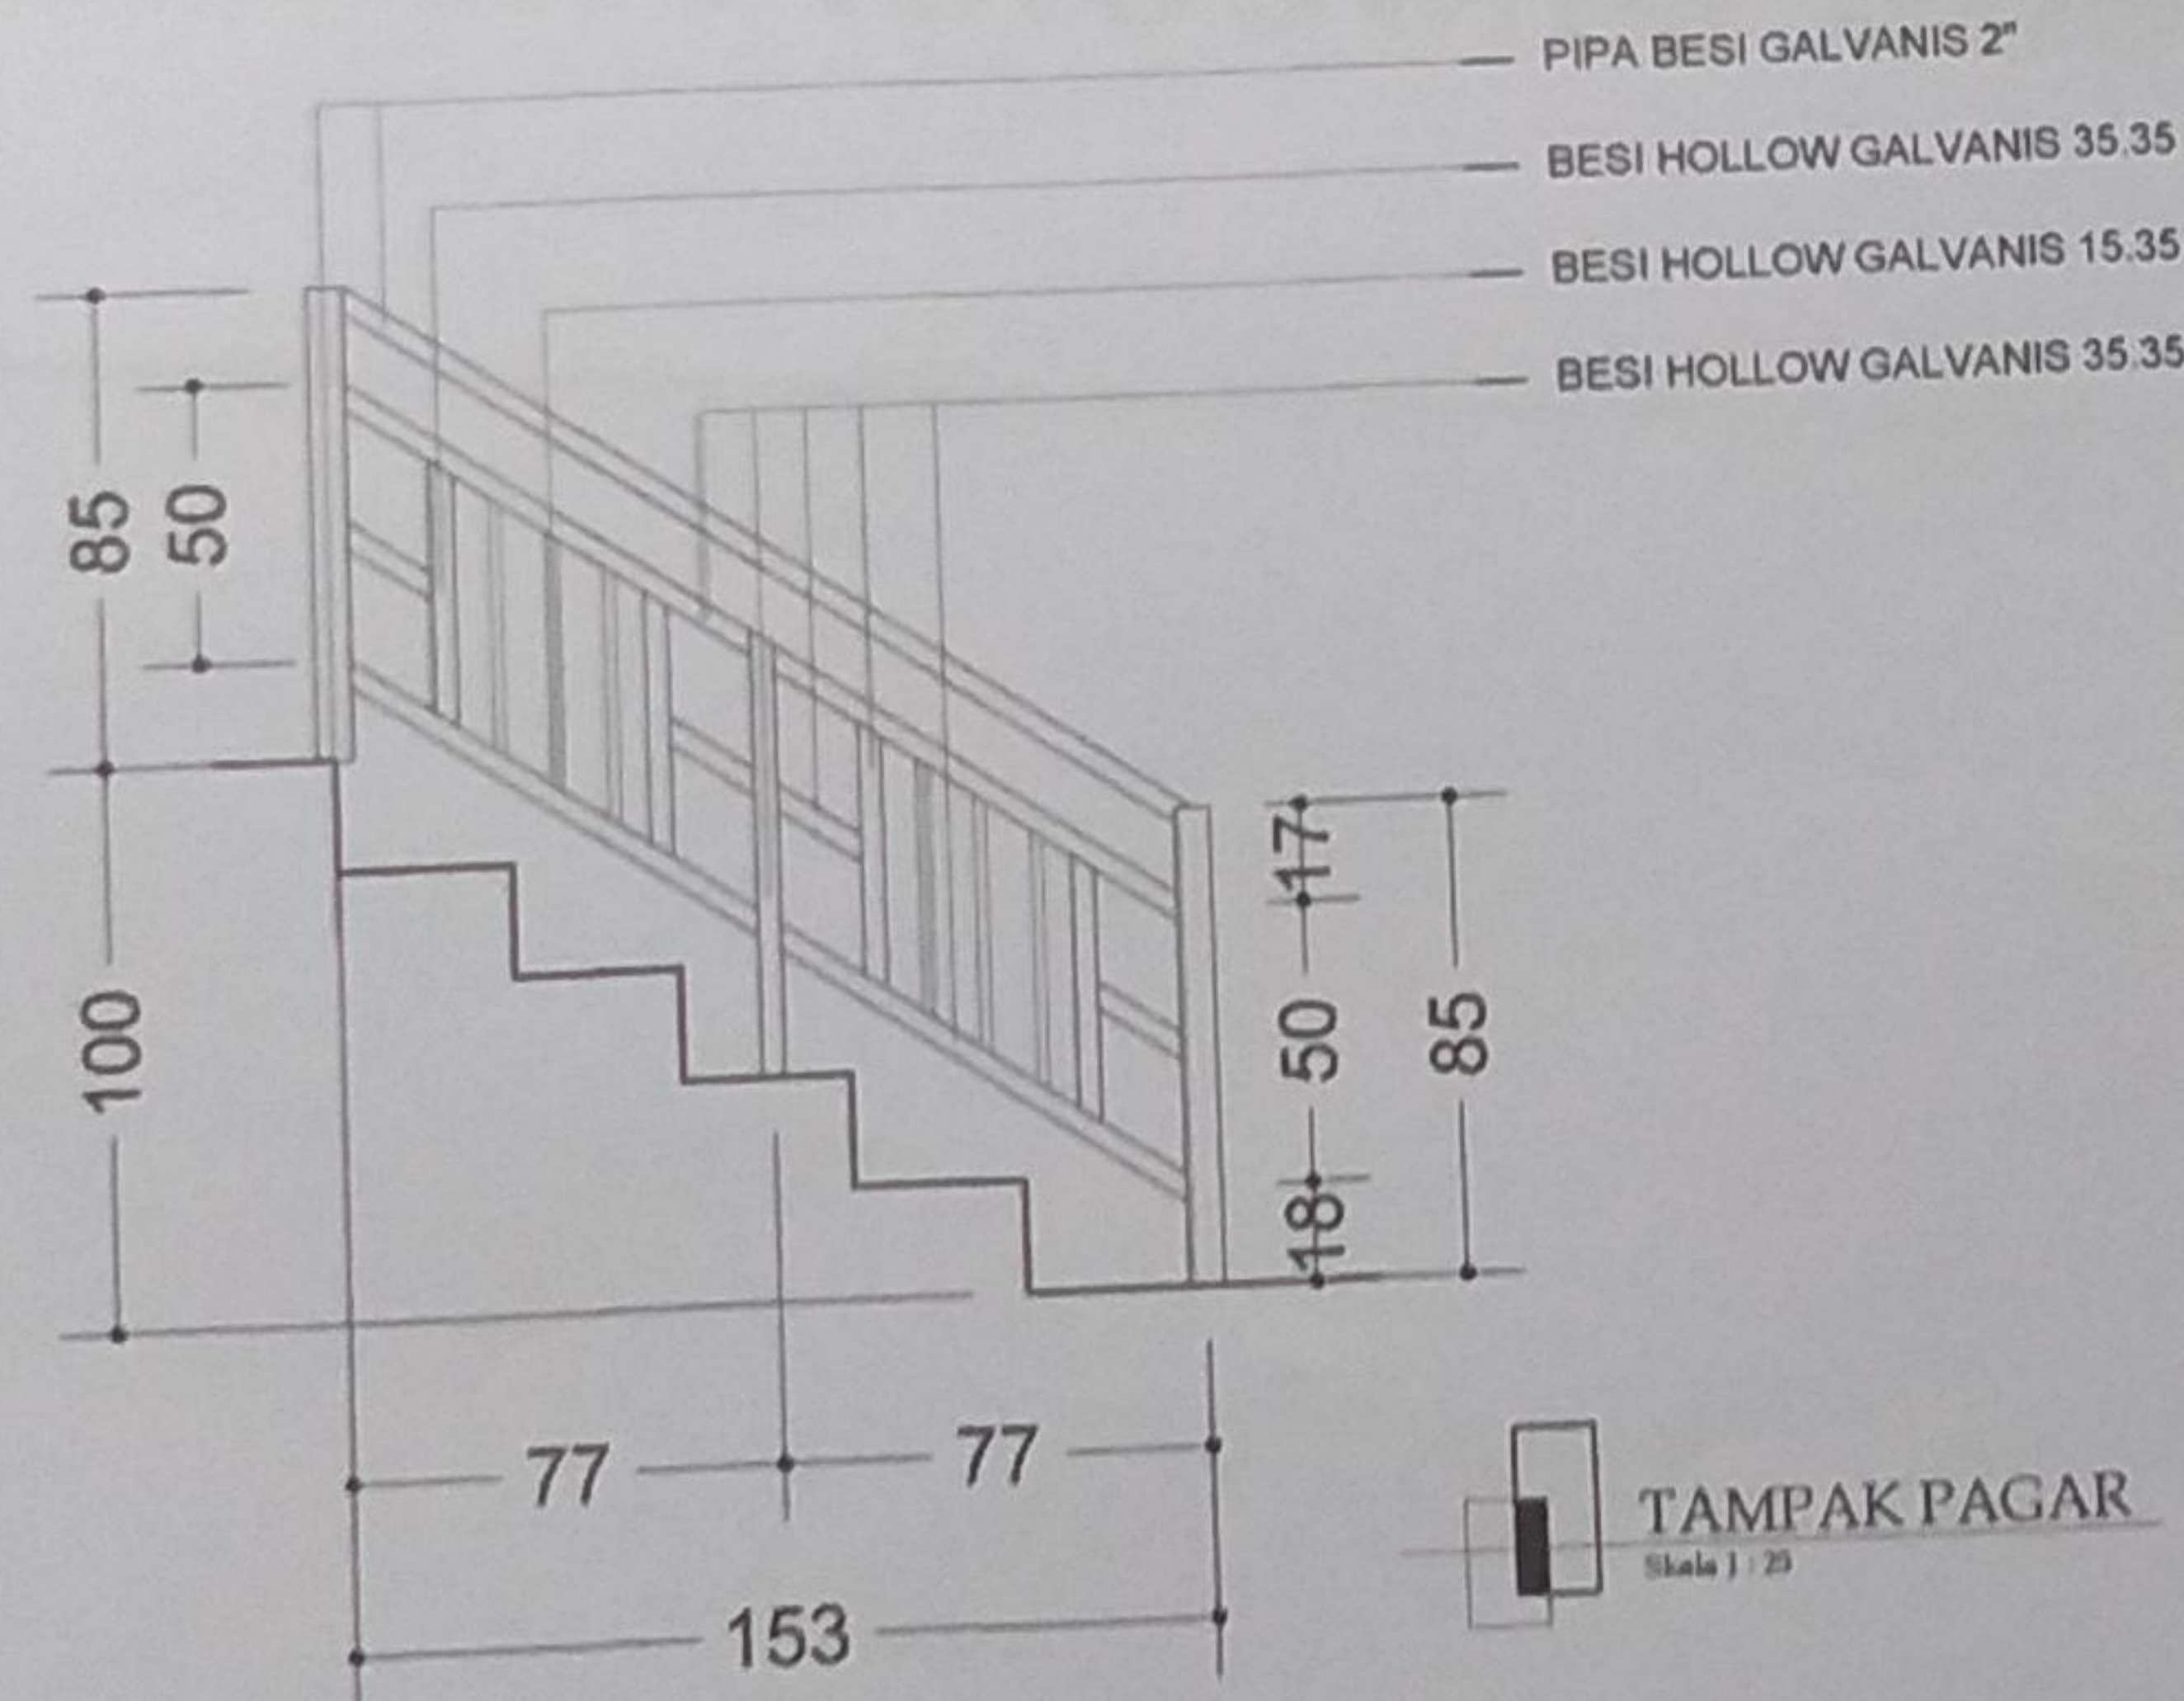

TAMPAK PAGAR
Skala 1 : 25



DINAS KEPEMUDAAN OLAH RAGA DAN
PARIWISATA PROVINSI JAWA TENGAH
JL. KI MANUNGSAKORO NO. 12 SEMARANG

KEGIATAN

PENGEMBANGAN
KAWASAN PARIWISATA

PEKERJAAN

PENATAAN ASET PARIWISATA
MILIK PEMERINTAH DAERAH
PROVINSI JAWA TENGAH

LOKASI

GOA SEPLAWAN
KABUPATEN PURWOREJO

MENGETAHUI

KEPALA DINAS KEPEMUDAAN, OLAH RAGA DAN
PARIWISATA PROVINSI JAWA TENGAH

Drs. SINOENG NOEGROHO RACHMADI, MM.
NIP. 19691231 199402 1 006

MENYETUJUI

PEJABAT PEMBUAT KOMITMEN
DINAS KEPEMUDAAN, OLAH RAGA DAN
PARIWISATA PROVINSI JAWA TENGAH



KONSULTAN PERENCANA

Arch
Jalan Bukit Beringin Asri VIII / 190
Gondoriyo Ngaliyan Semarang 50181
Email : threearch@yahoo.com

TEAM LEADER AGUNG W. ST.


ESTIMATOR AVI KURNIAWAN

DRAFTER HISA DIBA S

GAMBAR

DETAIL PAGAR

GAMBAR PANGGUNG KESENIAN

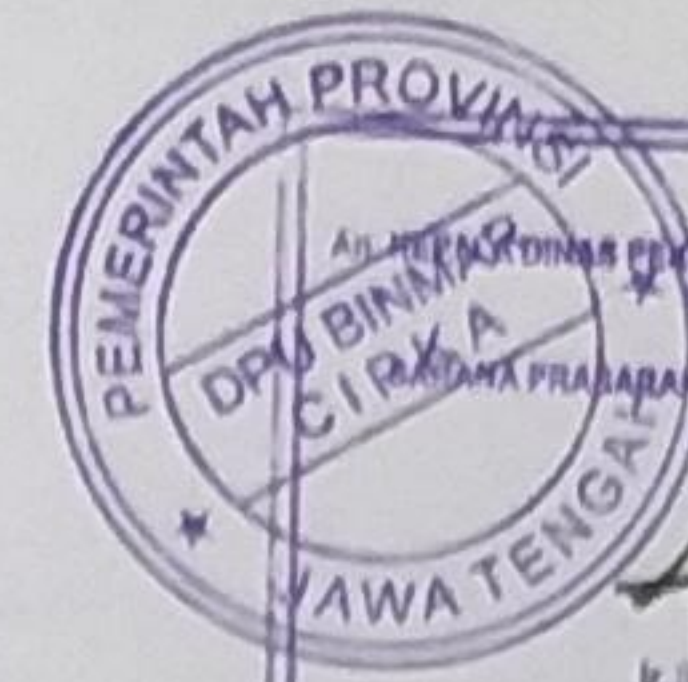

MENGETAHUI
AN. KEPALA DINAS PEMERJAAN UMUM BINA MARGA DAN CIPTA KARYA
PROVINSI JAWA TENGAH
KEPALA BIDANG
KAWASAN PRABAKA PERUMKIMAN DAN BANGUNAN GEDUNG
N-
K. SITI KIRMA HARONO M.Si
NIP. 19620221 198001 1 002
Mawaniid byat lakus administret
Gambar, RKS, RAO dan perhitungn teknis konstruktal tetap menjadi
tanggung jawab profesional Konsultan Perencana



DINAS KEPEMUDAAN OLAH RAGA DAN
PARIMISATA PROVINSI JAWA TENGAH
JL. KI MANGUNABARORO NO.12 SEMARANG

KEGIATAN

PENGEMBANGAN
KAWASAN PARIMISATA

PEKERJAAN


PENATAAN ASET PARIMISATA
MILIK PEMERINTAH DAERAH
PROVINSI JAWA TENGAH

LOKASI

GOA SEPLAWAN
KABUPATEN PURWOREJO

MENGETAHUI


KEPALA DINAS KEPEMUDAAN, OLAH RAGA DAN
PARIMISATA PROVINSI JAWA TENGAH

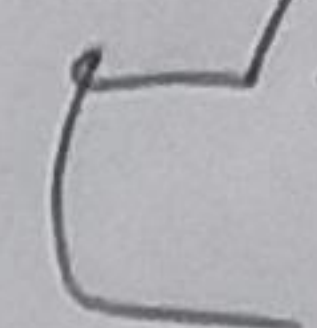

Drs. SINGENG HOEGROHO RACHMADI, MM.
NIP. 19691231 199402 1 006

MENYETUJUI

PEJABAT PEMBAGIT KOMITMEN
DINAS KEPEMUDAAN, OLAH RAGA DAN
PARIMISATA PROVINSI JAWA TENGAH

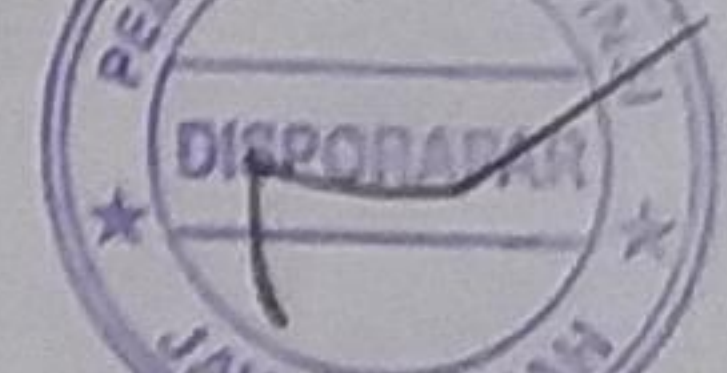

K. PRABAKA HARONO M.Si
NIP. 19620221 198001 1 002

KONSULTAN PERENCANA



Jalan Bukit Beringin Asri VIII/190
Gondoriyo Ngaliyan Semarang 50181
Email : threearch@yahoo.com


TEAM LEADER AGUNG W. ST.

ESTIMATOR ANI KURNIAWAN

DRAFTER HISA DIBA S



GAMBAR

SITEPLAN PANGGUNG KESENIAN

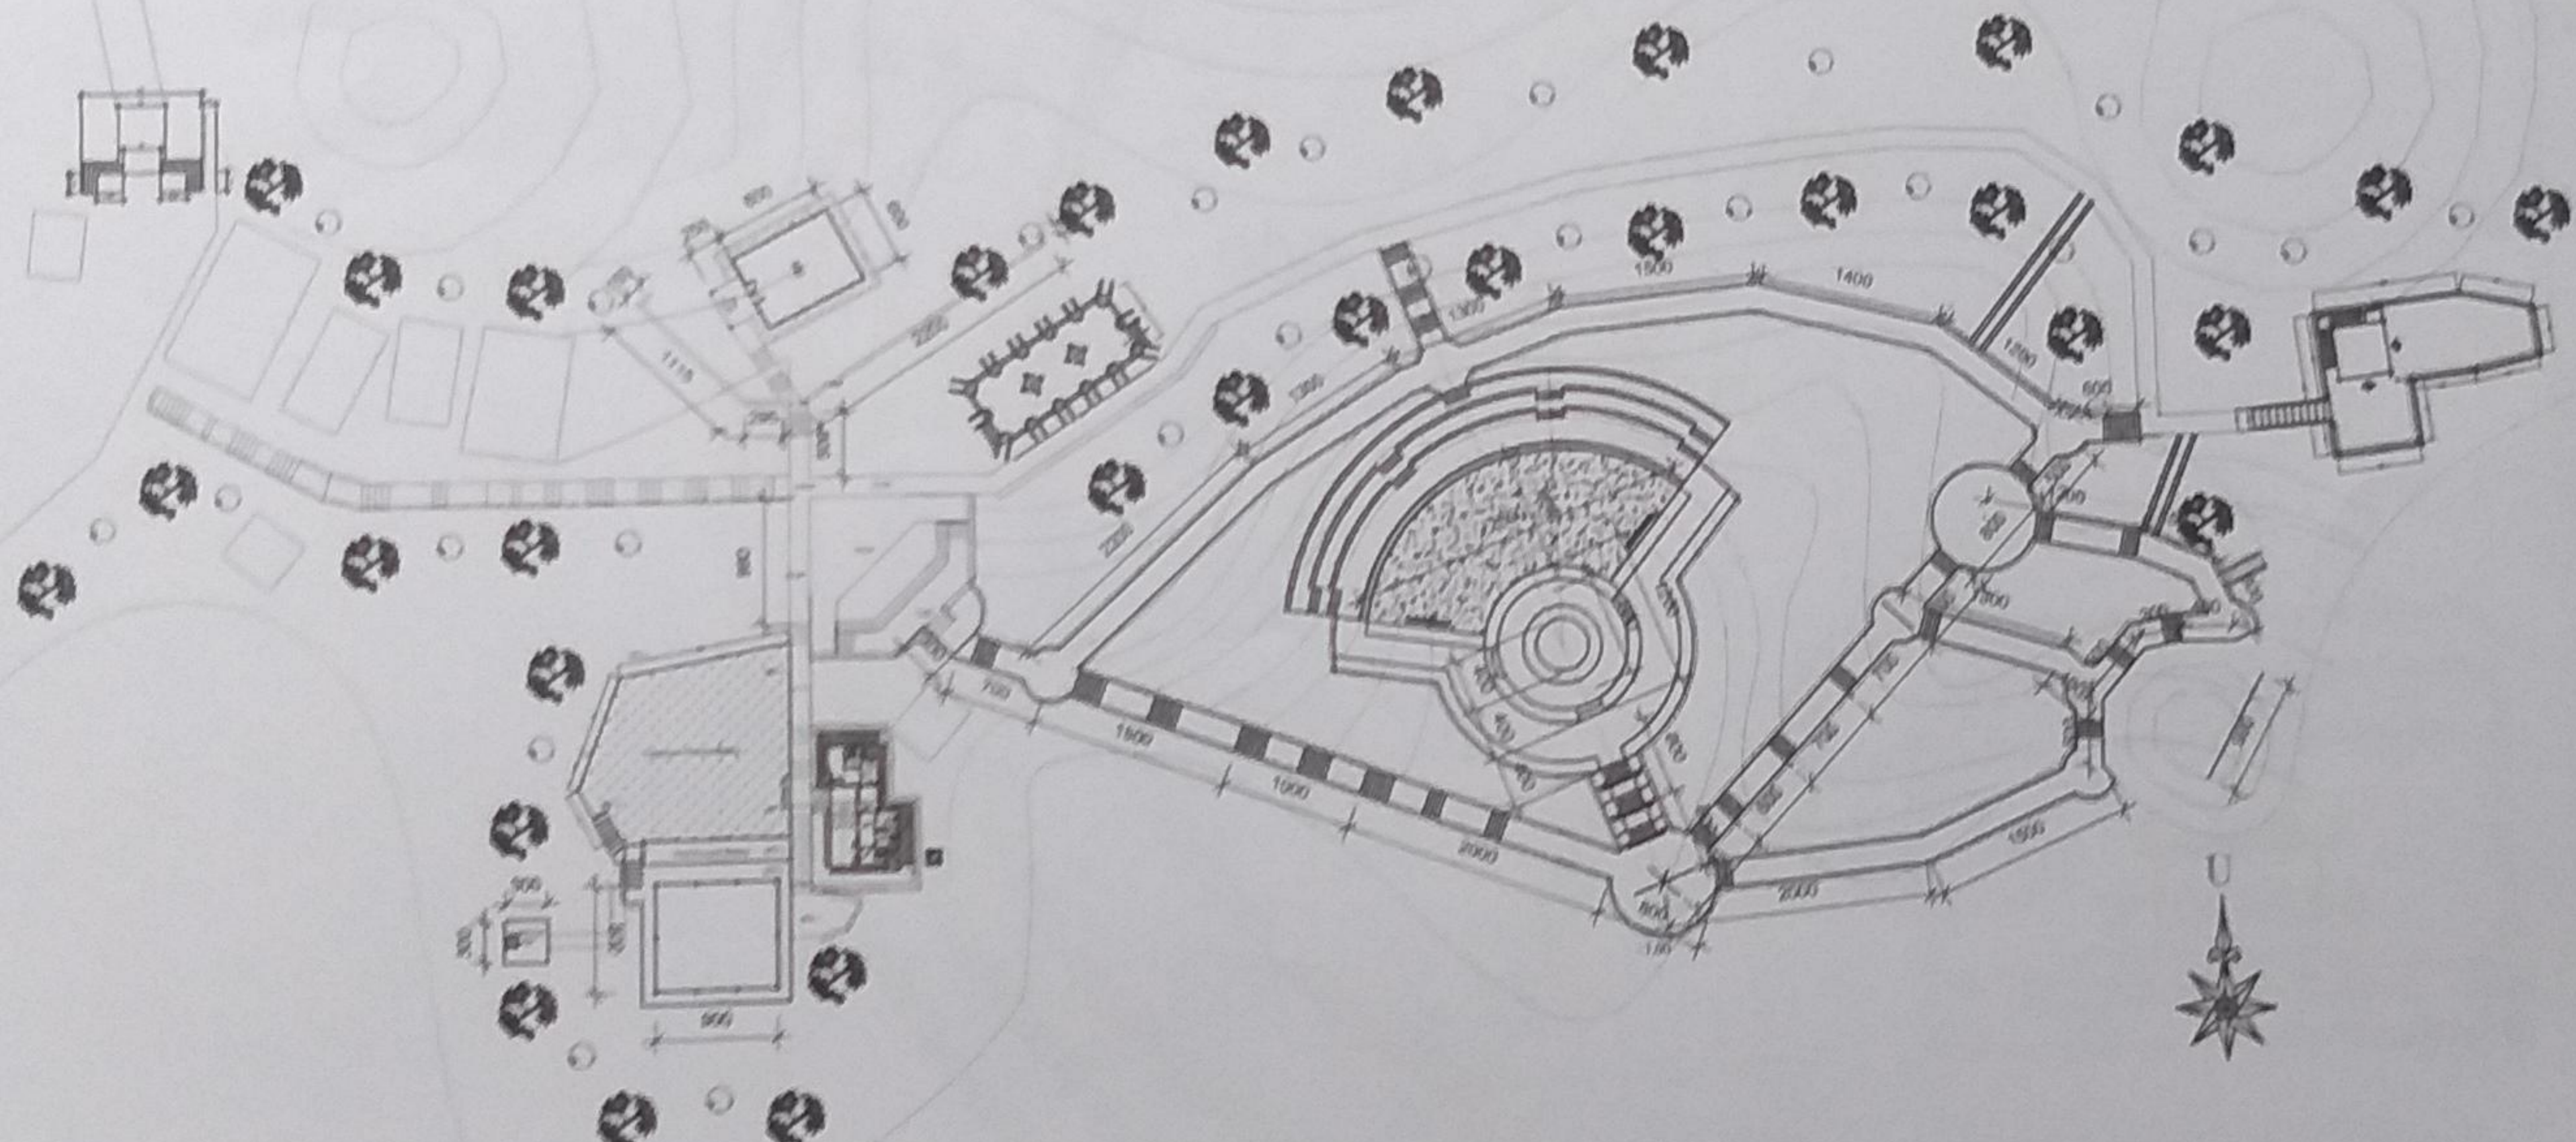

SITEPLAN PANGGUNG KESENIAN

Skala 1 : 600

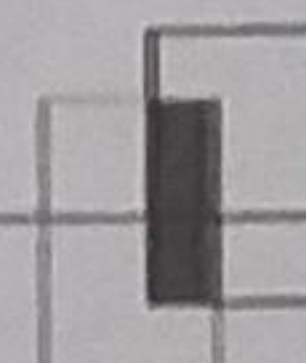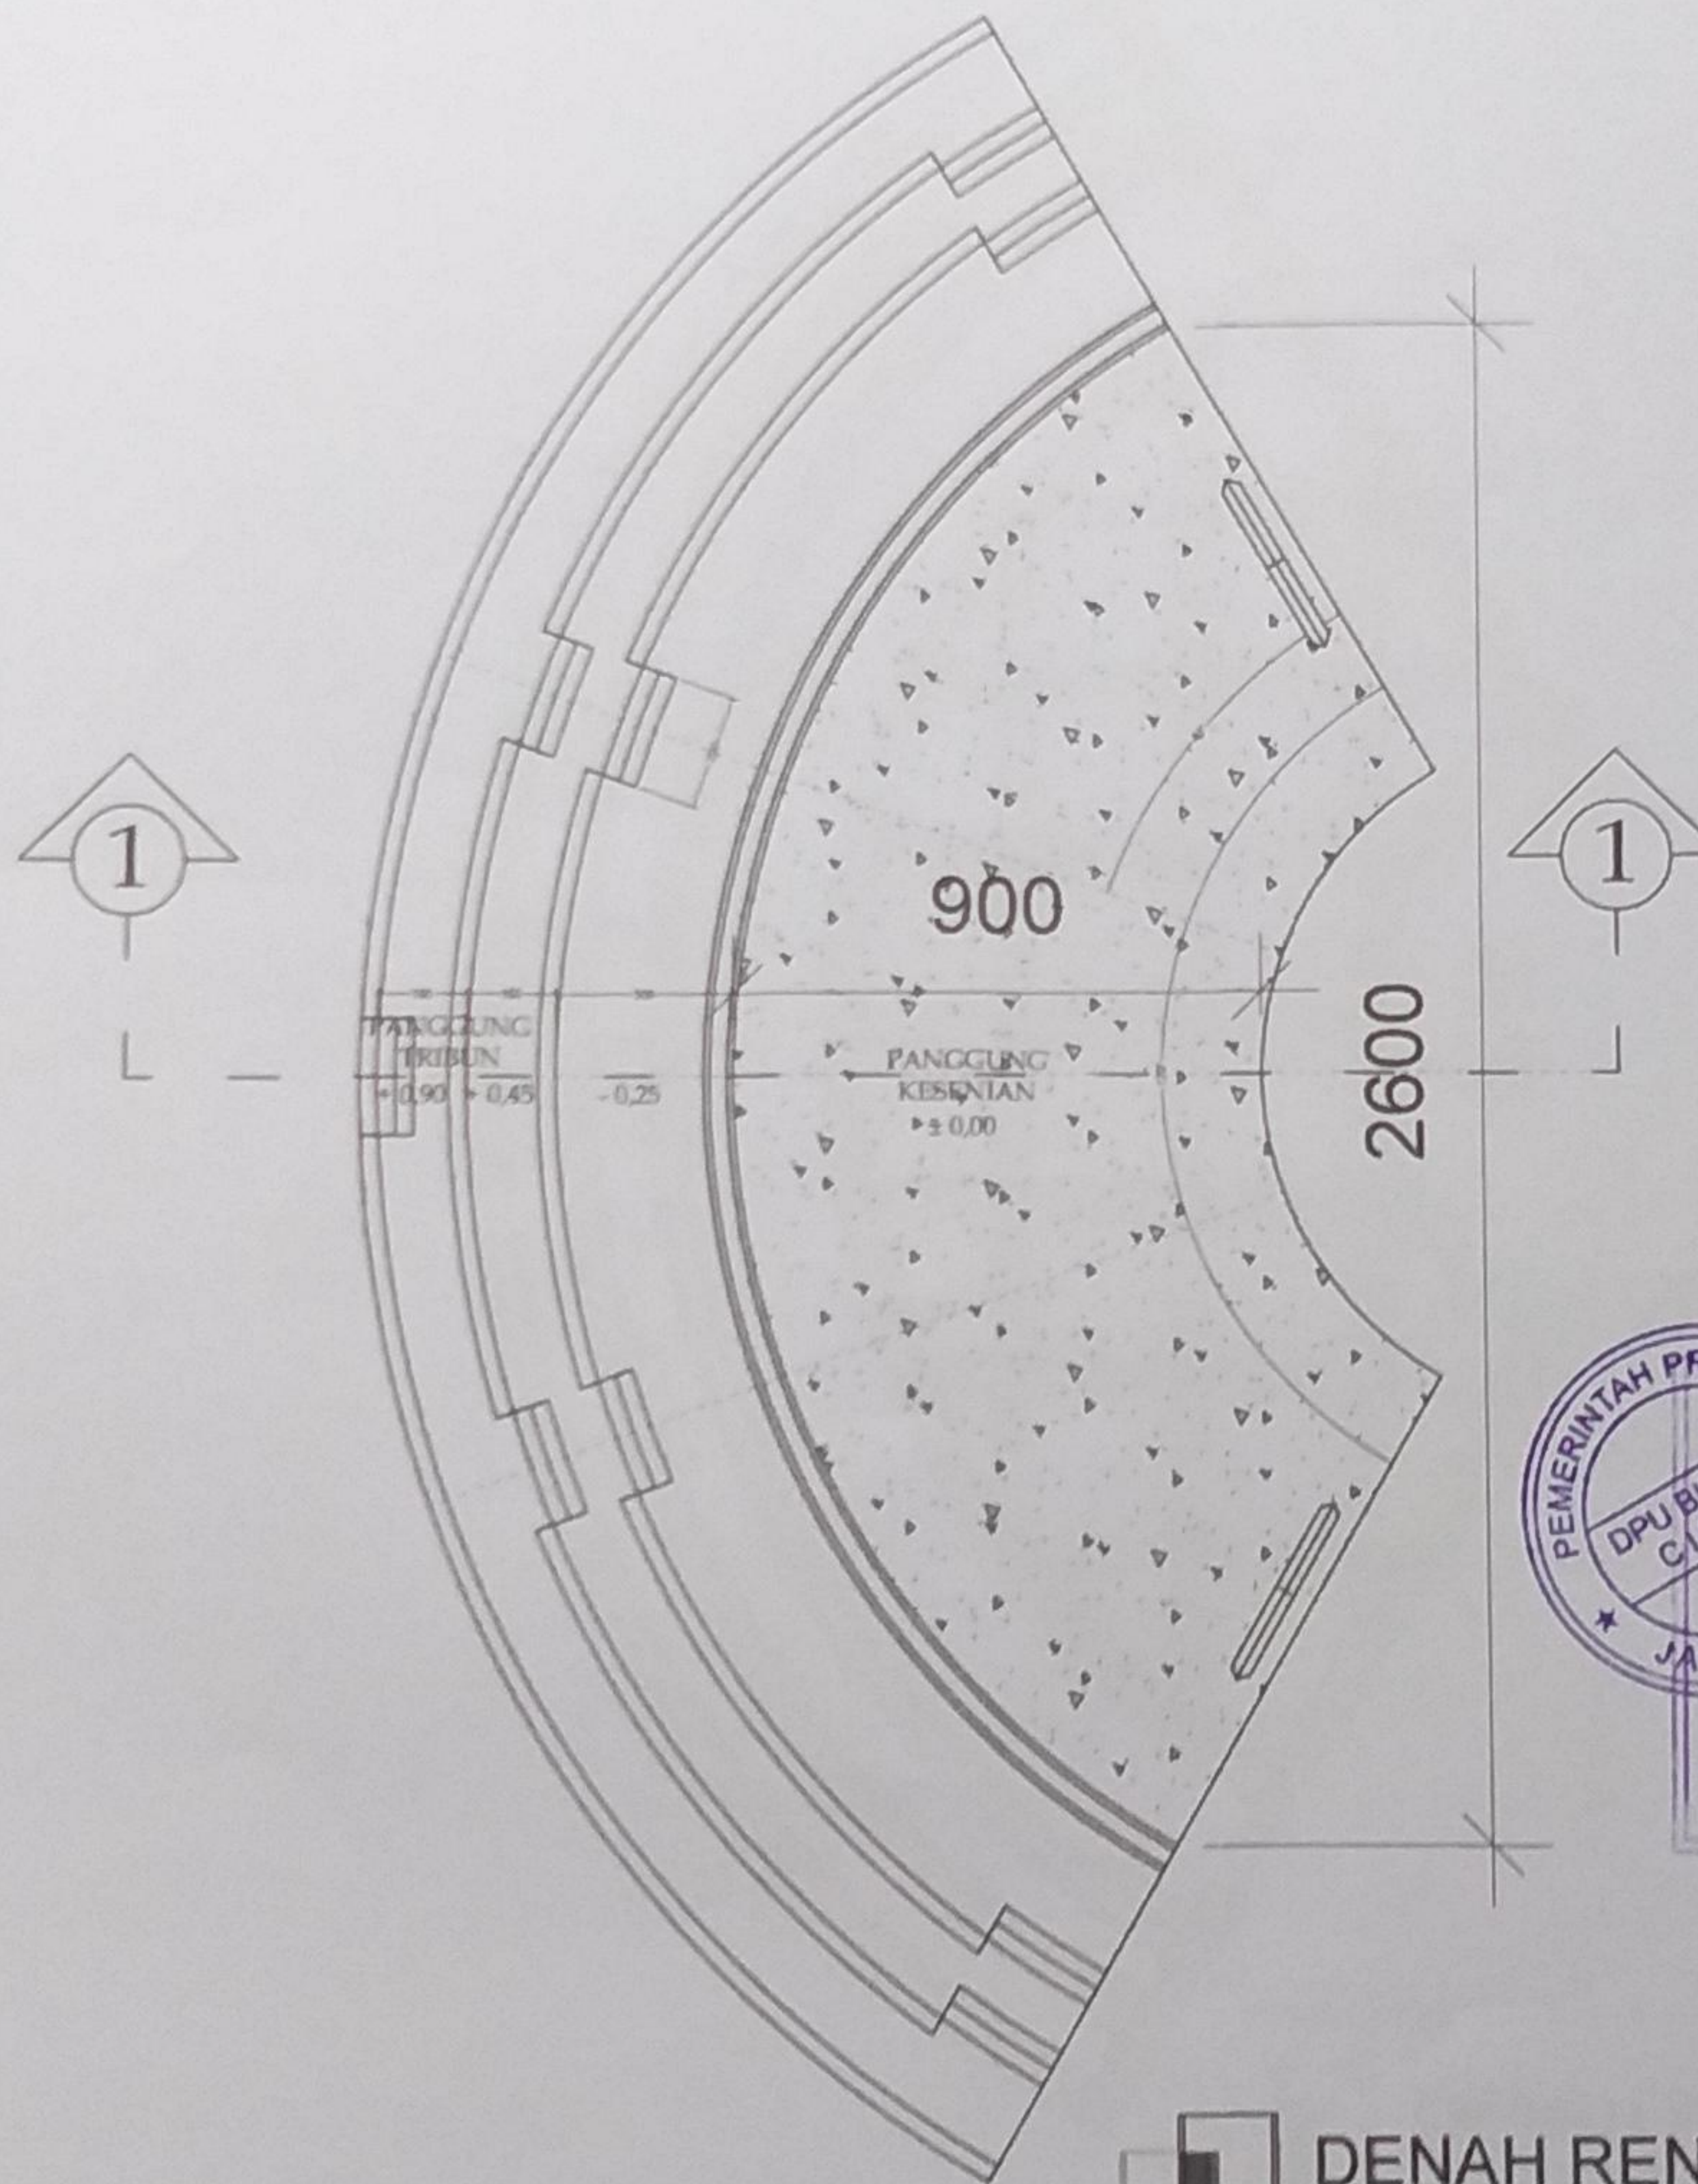

DENAH RENCANA PANGGUNG

Skala 1 : 150



DINAS KEPEMUDAAN OLAH RAGA DAN
PARIWISATA PROVINSI JAWA TENGAH
JL. KH. MARJUNARSO NO. 12 SEMARANG

KEGIATAN

PENGEMBANGAN
KAWASAN PARIWISATA

PEKERJAAN

PENATAAN ASET PARIWISATA
MILIK PEMERINTAH DAERAH
PROVINSI JAWA TENGAH

LOKASI

GOA SEPLAWAN
KABUPATEN PURWOREJO

MENGETAHUI

KEPALA DINAS KEPEMUDAAN OLAH RAGA DAN
PARIWISATA PROVINSI JAWA TENGAH

Drs. SINOENG NOEGROHO RACHMADI, MM.
NIP. 19591231 198402 1 005

MENYETUJUI

KEPALA DINAS KEPEMUDAAN OLAH RAGA DAN
PARIWISATA PROVINSI JAWA TENGAH



H. PRAMUDITA TRISNO, MM MSi
NIP. 19830711 199002 1 002

KONSULTAN PERENCANA



Jalan Bukit Beringin Asri VIII / 190
Gondoriyo Ngaliyan Semarang 50181
Email : threearch@yahoo.com


TEAM LEADER AGUNG W. ST.

ESTIMATOR AVI KURNIAWAN

DRAFTER HISA DIBA S

GAMBAR

DENAH RENCANA PANGGUNG

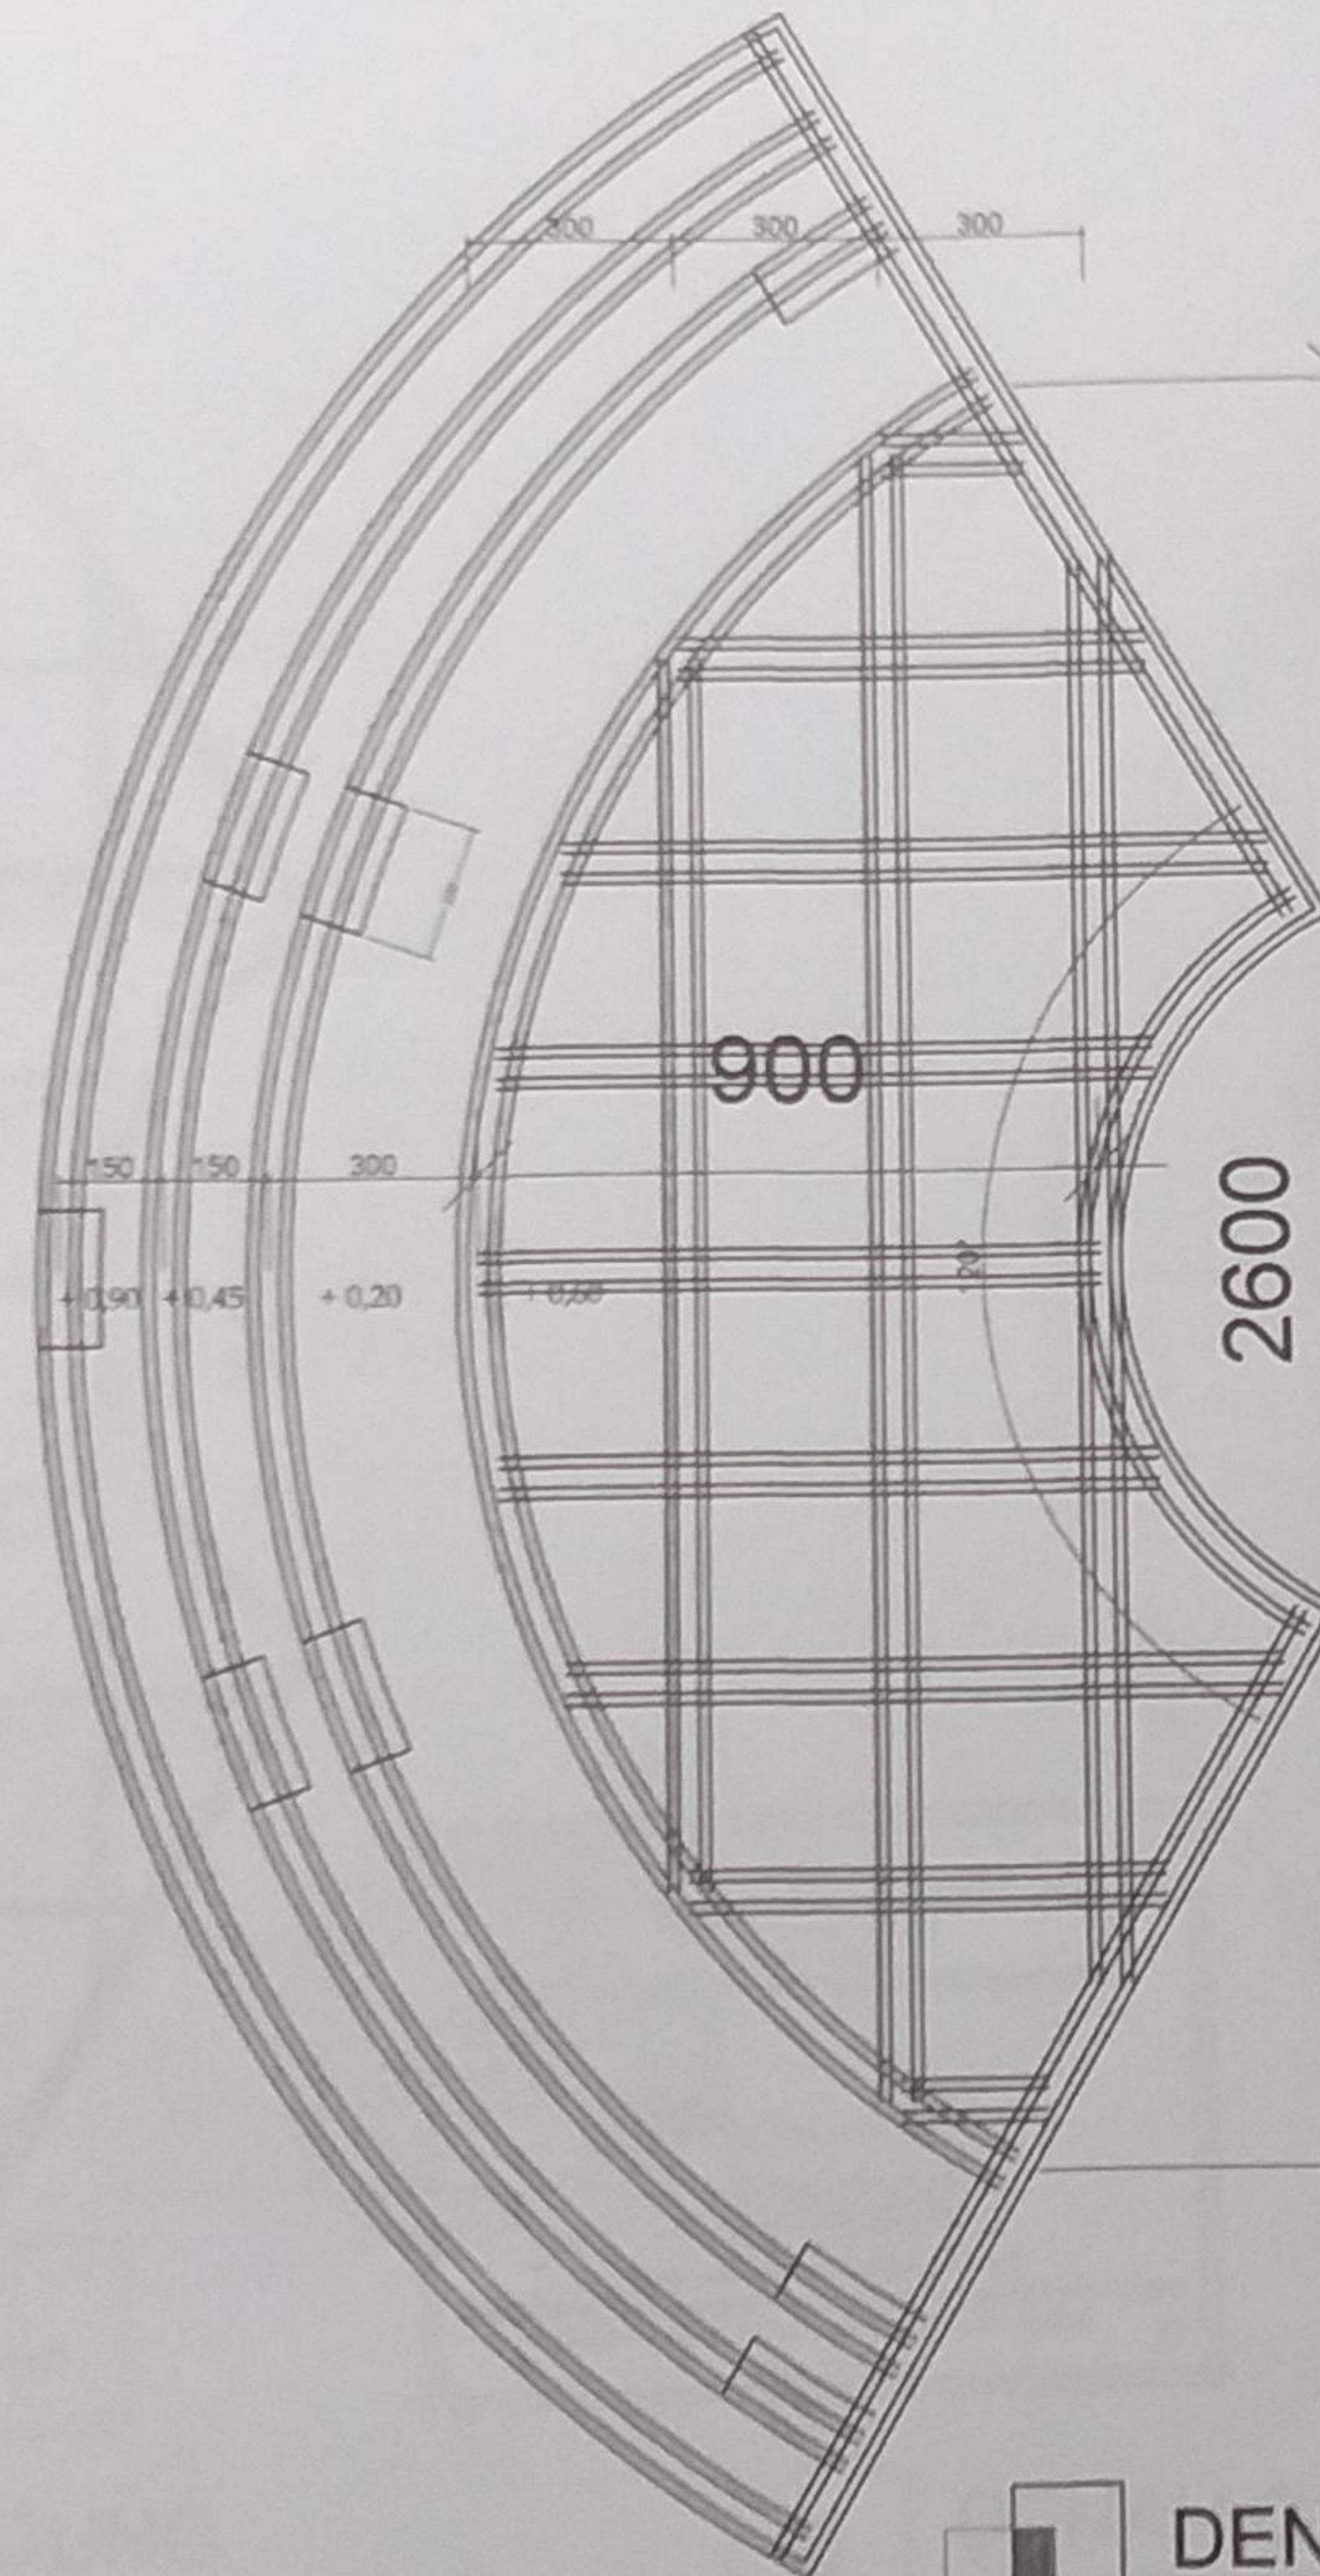

DINAS KEPEMUDAAN OLAH RAGA DAN
PARIWISATA PROVINSI JAWA TENGAH
JL. KI MANGUNARAJORO NO. 12 SEMARANG

KEGIATAN

PENGEMBANGAN
KAWASAN PARIWISATA

PEKERJAAN

PENATAAN ASET PARIWISATA
MILIK PEMERINTAH DAERAH
PROVINSI JAWA TENGAH

LOKASI

GOA SEPLAWAN
KABUPATEN PURWOREJO

MENGETAHUI

KEPALA DINAS KEPEMUDAAN, OLAH RAGA DAN
PARIWISATA PROVINSI JAWA TENGAH

[Signature]

Drs. SINOENG NOEGROHO RACHMADI, MM.
NIP. 19591231 199402 1 005

MENSETUJUI

PELAKSANAAN KEMITMEN
DINAS KEPEMUDAAN, OLAH RAGA DAN
PARIWISATA PROVINSI JAWA TENGAH

[Signature]
H. PRAMBUDI TRAJU TRISNO, MM, MSi.
NIP. 19830711 199302 1 002

KONSULTAN PERENCANA

Arch
Jalan Bukit Beringin Asri VIII / 190
Gondoriyo Ngaliyan Semarang 50181
Email : threearch@yahoo.com

TEAM LEADER AGUNG W. ST. *[Signature]*

ESTIMATOR AVI KURNIAWAN *[Signature]*


DRAFTER HISA DIBA S *[Signature]*

GAMBAR

DENAH PONDASI BATU BELAH

DENAH PONDASI BATU BELAH


Skala 1 : 150

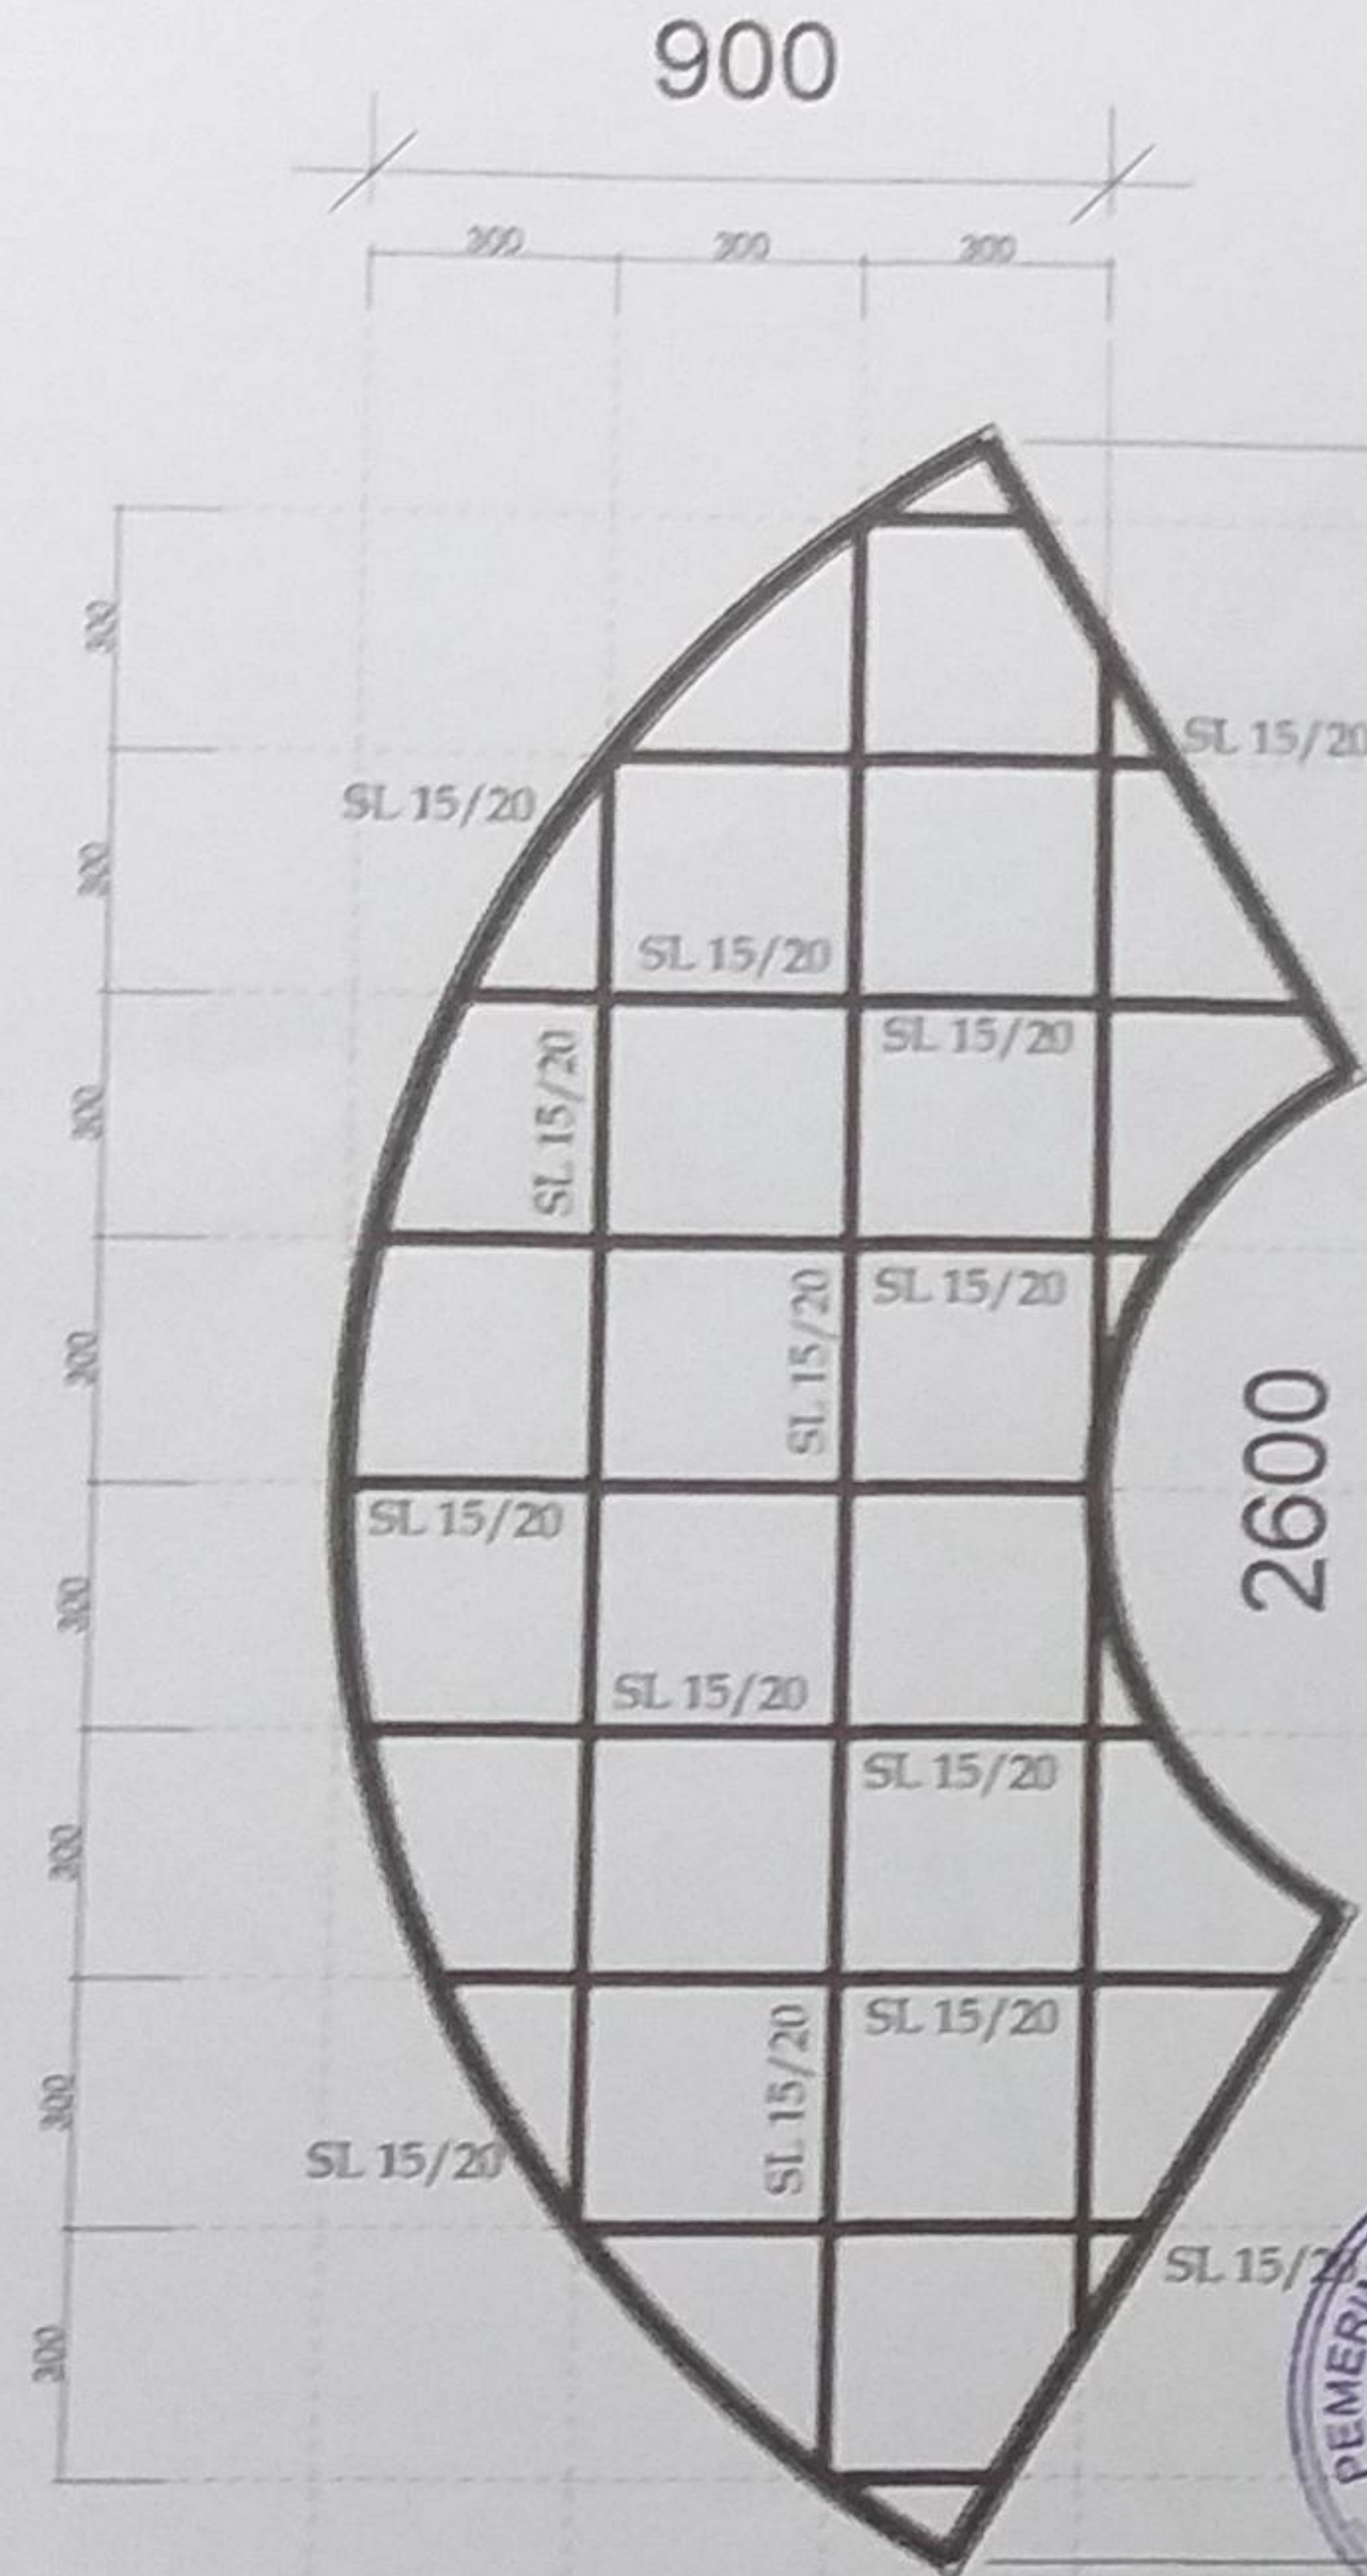

KETERANGAN :
SL : SLOOF 15/20 cm

DENAH SLOOF PANGGUNG

Skala 1 : 150

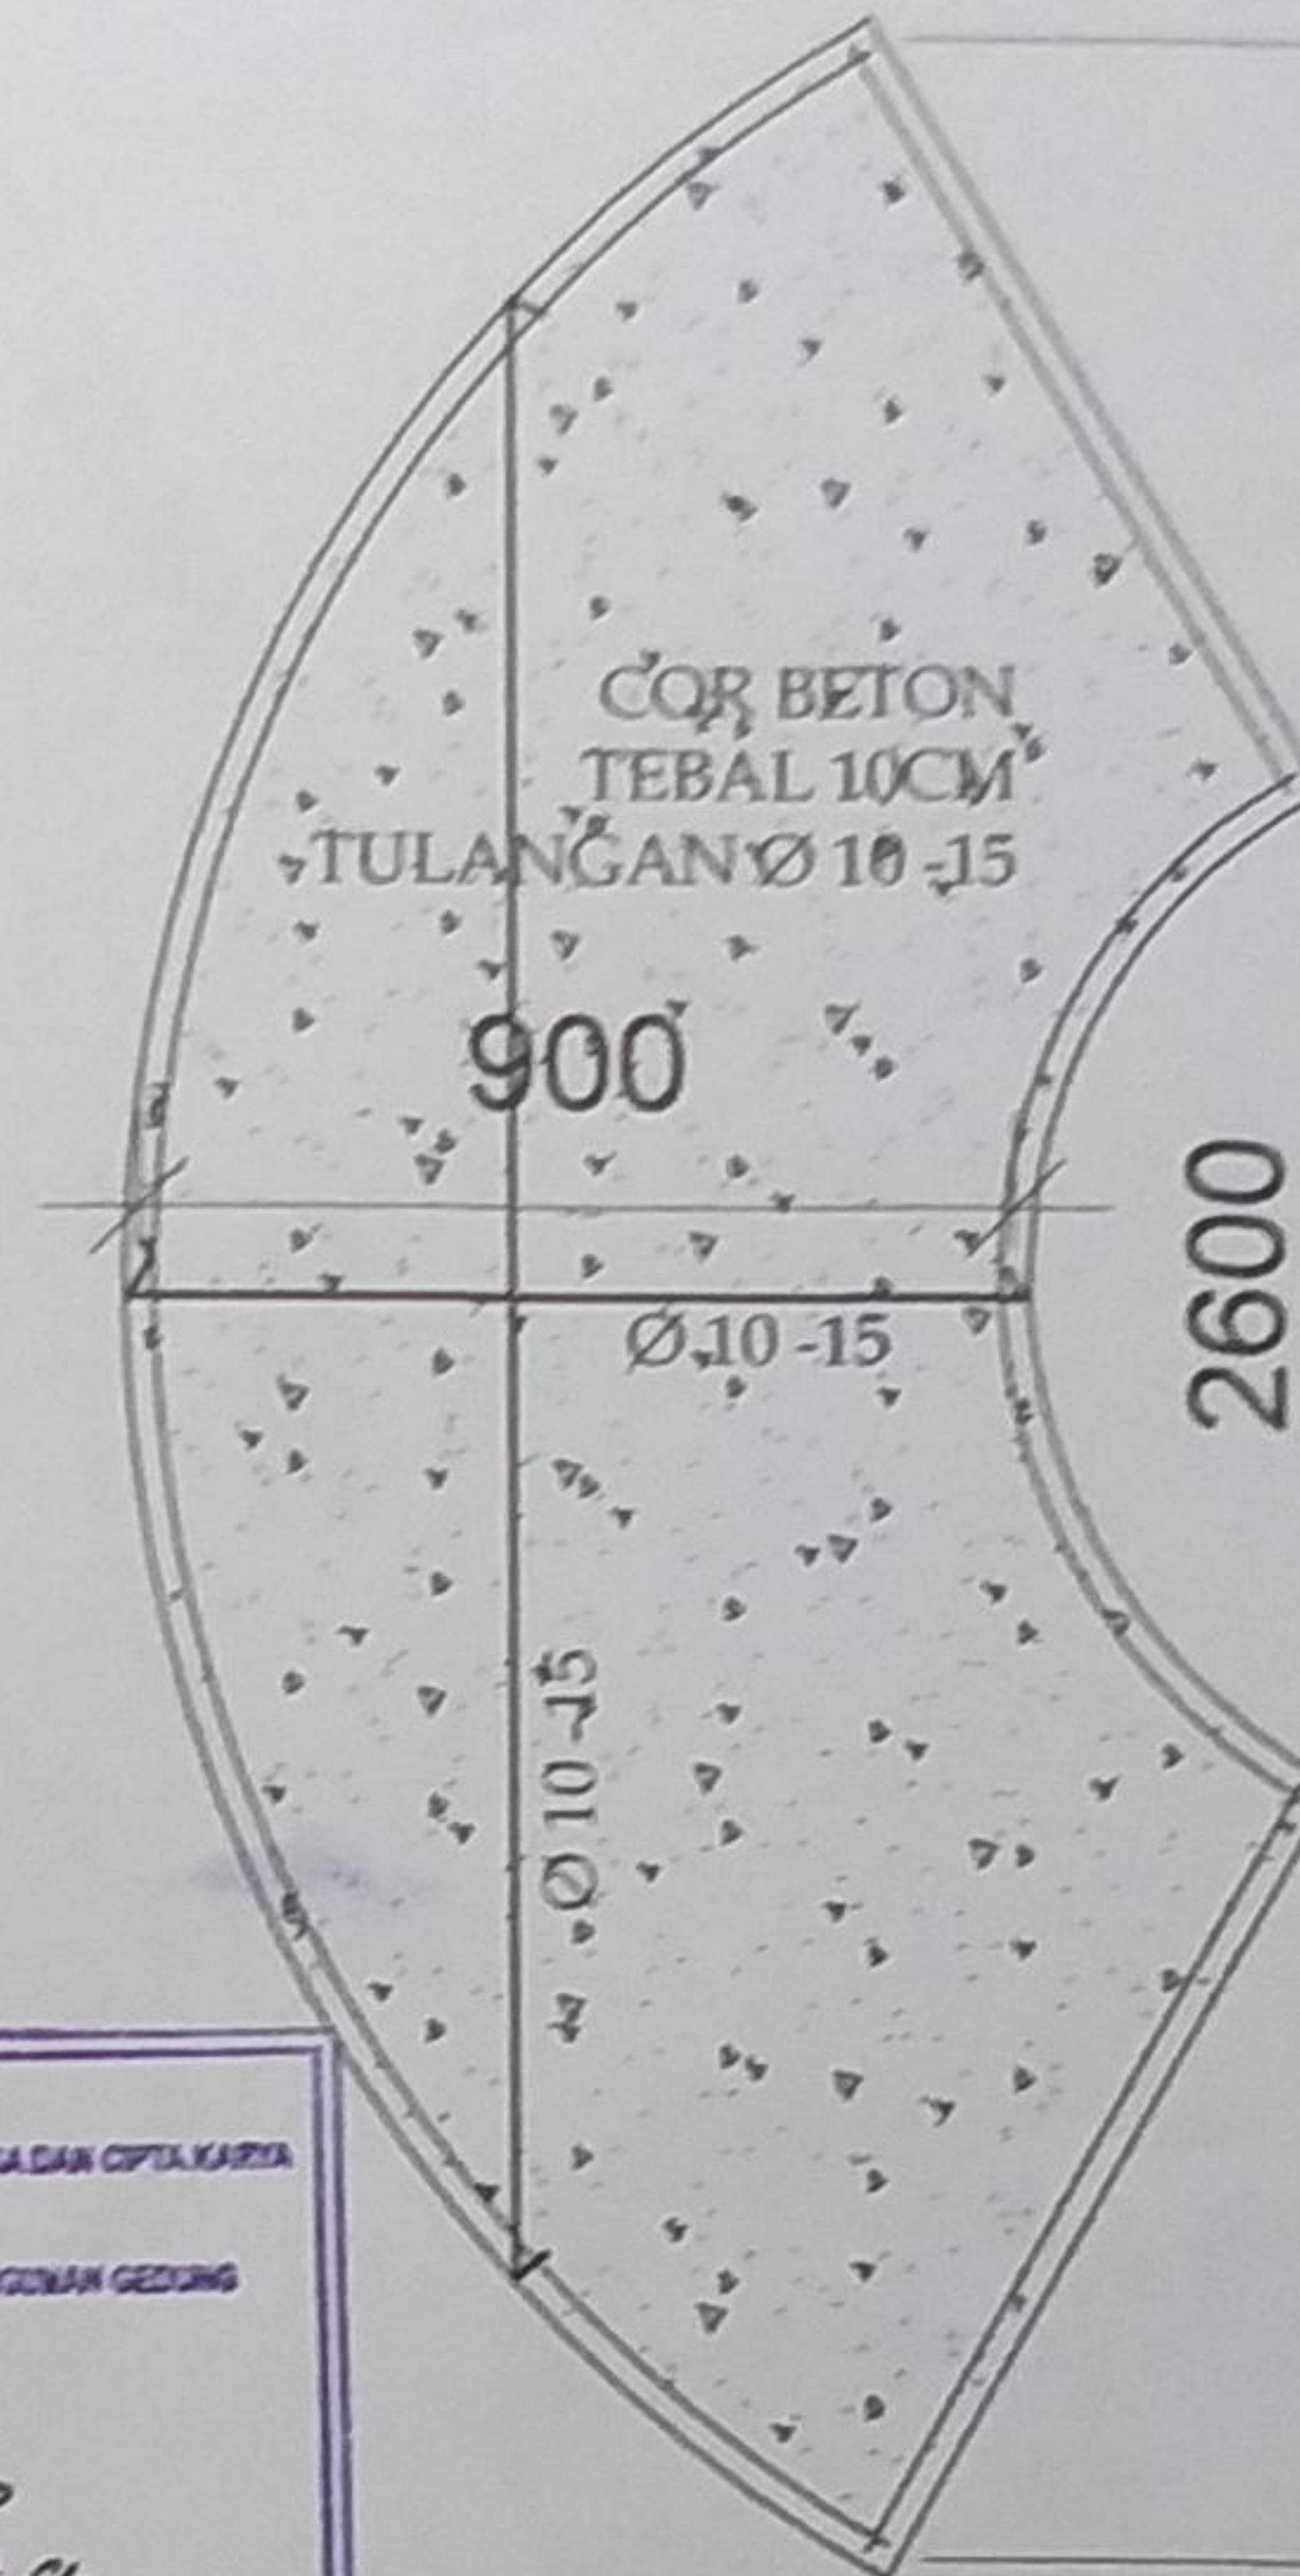

DENAH COR BETON PLAT LANTAI

Skala 1 : 150
















KONSULTAN PERENCANA

Arch
Jalan Bukit Beringin Auri VIII / 190
Gondoroyo Ngaliyan Semarang 50181
Email : threearch@yahoo.com


TEAM LEADER AGUNG W. ST.

ESTIMATOR AN KURNIAWAN

DRAFTER HISA DIBA S.

GAMBAR

DENAH SLOOF PANGGUNG
DENAH COR BETON PLAT LANTAI

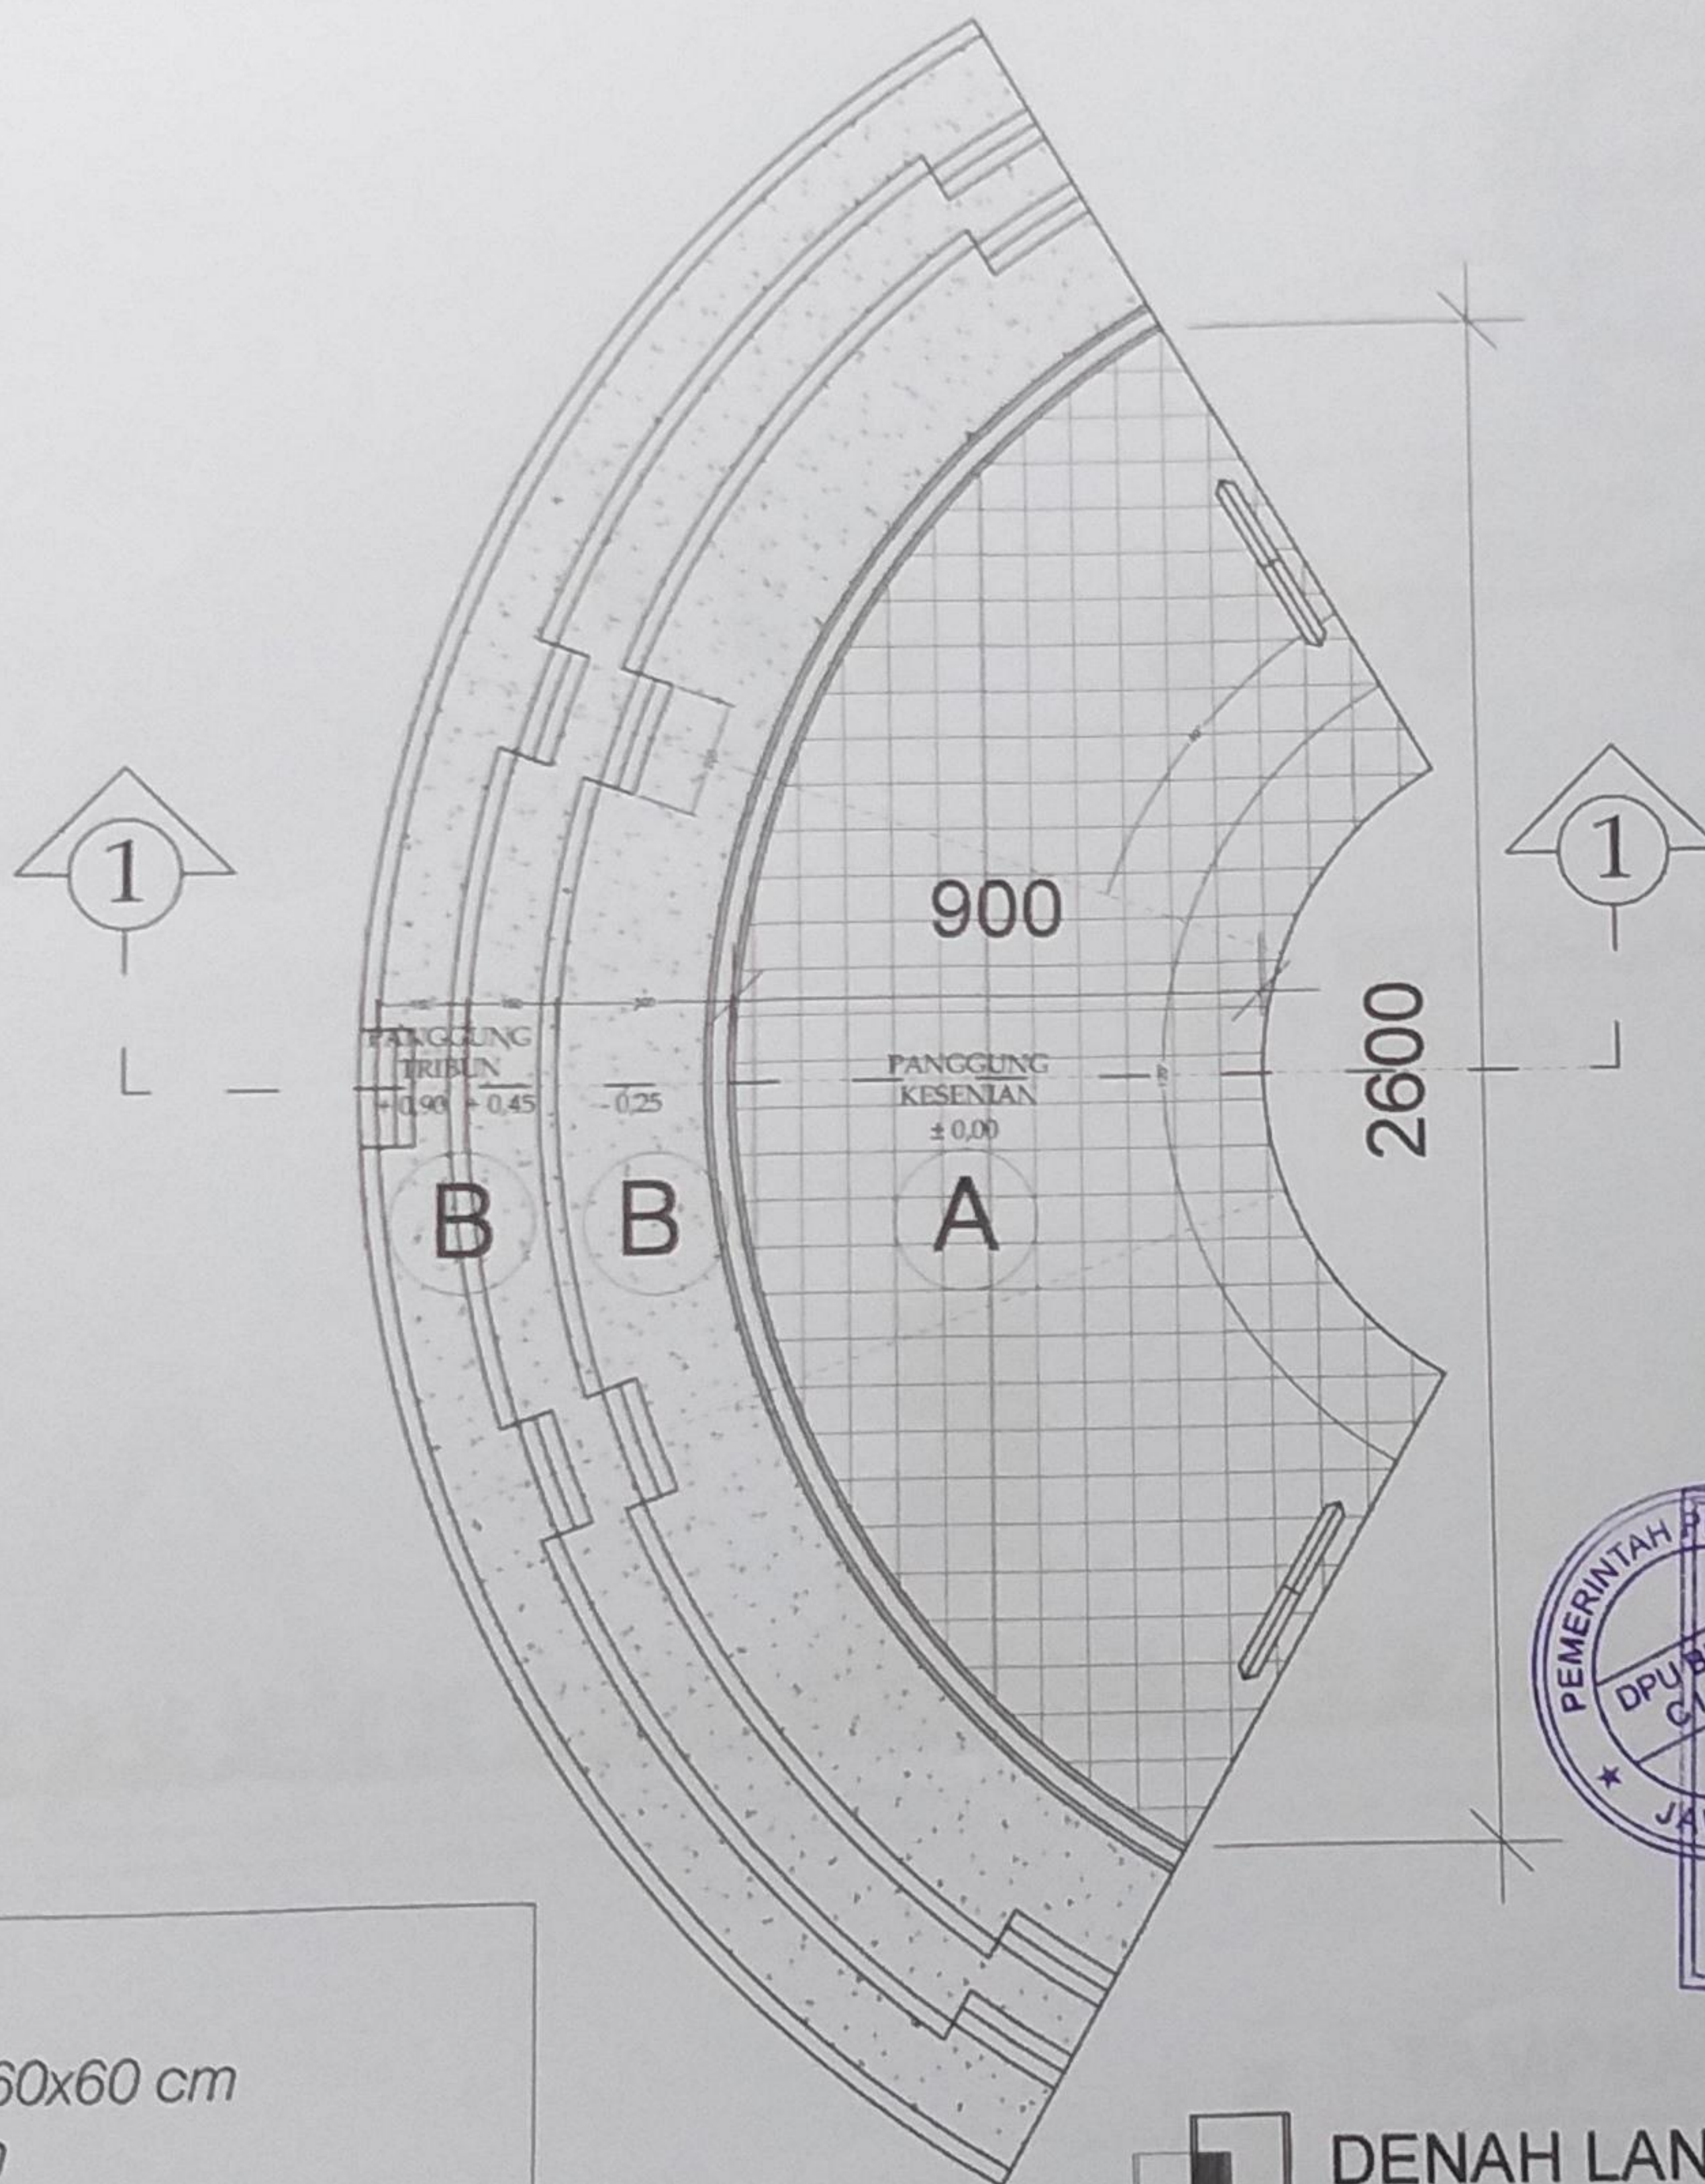

NOTASI :

- Ⓐ = Granite tile 60x60 cm
- Ⓑ = Rabat Beton

DENAH LANTAI PANGGUNG

Skala 1 : 150



DINAS KEPEMUDAAN, OLAH RAGA DAN
PARISWATA PROVINSI JAWA TENGAH
JL. KI MANGUNARAJA NO. 12 SEMARANG

KEGIATAN

PENGEMBANGAN
KAWASAN PARISWATA

PEKERJAAN

PENATAAN ASET PARISWATA
MILIK PEMERINTAH DAERAH
PROVINSI JAWA TENGAH

LOKASI

GOA SEPLAWAN
KABUPATEN PURWOREJO

MENGETAHUI

KEPALA DINAS KEPEMUDAAN, OLAH RAGA DAN
PARISWATA PROVINSI JAWA TENGAH

Drs. SINOENG NOEGROHO RACHMADI, MM.
NIP. 19691231 199402 1 006

MENYETUJUI

PEJABAT PEMBUAT KOMITMEN
DINAS KEPEMUDAAN, OLAH RAGA DAN
PARISWATA PROVINSI JAWA TENGAH



KONSULTAN PERENCANA

Arch
Jalan Bukit Beringin Asri VIII / 190
Gondoriyo Ngaliyan Semarang 50181
Email : threearch@yahoo.com


TEAM LEADER AGUNG W. ST.

ESTIMATOR AVI KURNIAWAN

DRAFTER HISA DIBA S

GAMBAR

DENAH LANTAI PANGGUNG

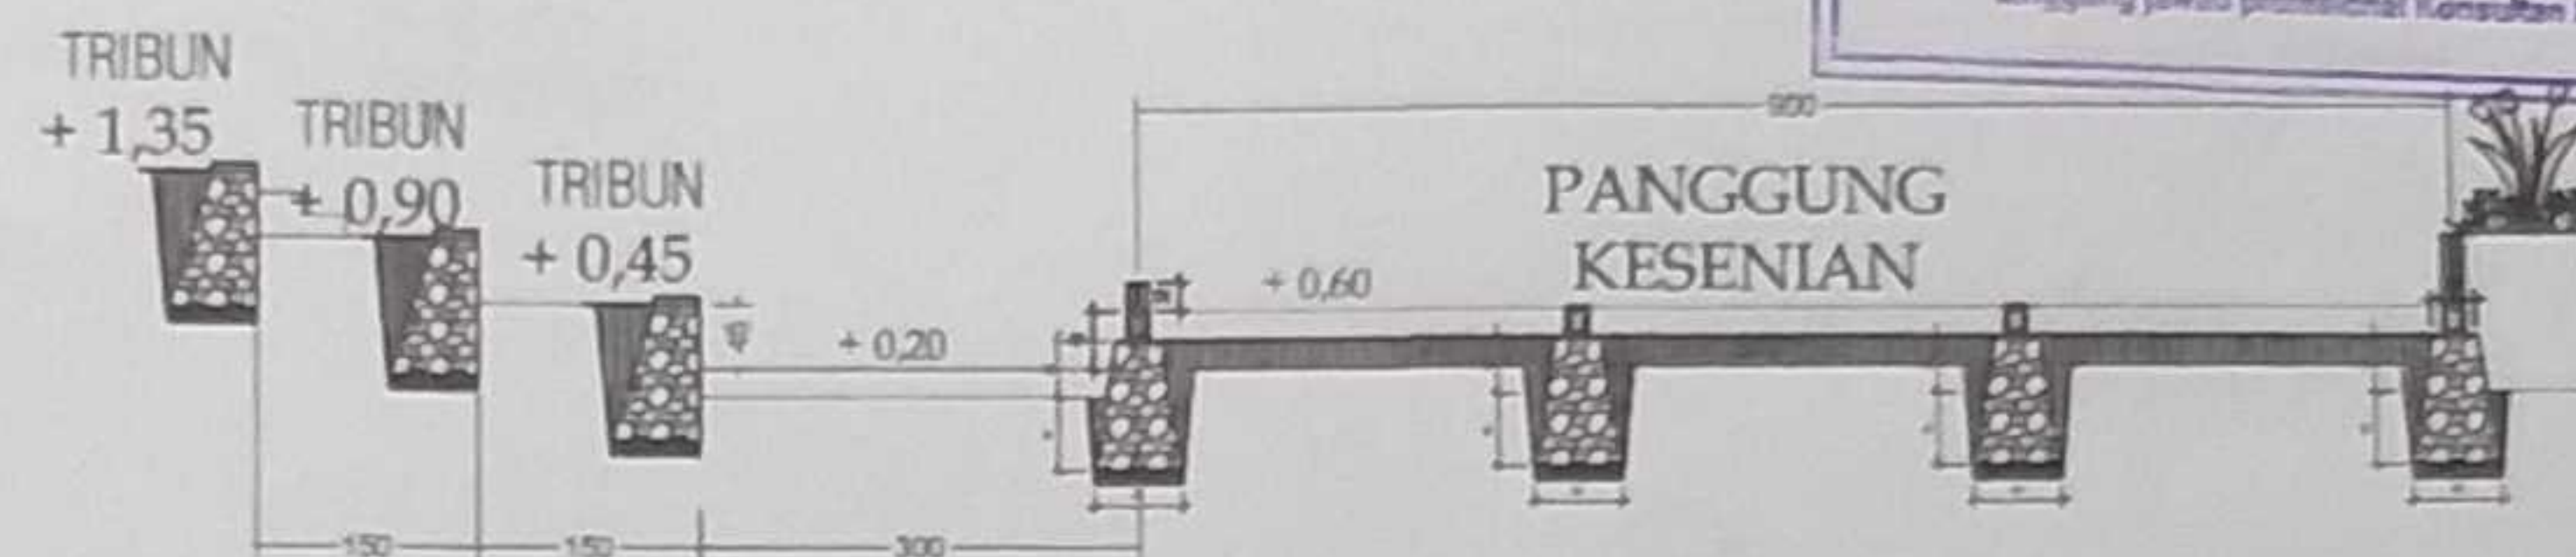

POTONGAN 1 - 1

Skala 1 : 100



TAMPAK DEPAN

Skala 1 : 100



DINAS KEPEMUDAAN OLAH RAGA DAN
PARISWATA PROVINSI JAWA TENGAH
Jl. KH. WAKUNGSAKORO NO. 12 SEMARANG

KEGIATAN

PENGEMBANGAN
KAWASAN PARISWATA

PEKERJAAN


PENATAAN ASET PARISWATA
MILIK PEMERINTAH DAERAH
PROVINSI JAWA TENGAH

LOKASI

GOA SEPLAWAN
KABUPATEN PURWOREJO

MENGETAHUI

KEPALA DINAS KEPEMUDAAN, OLAH RAGA DAN
PARISWATA PROVINSI JAWA TENGAH

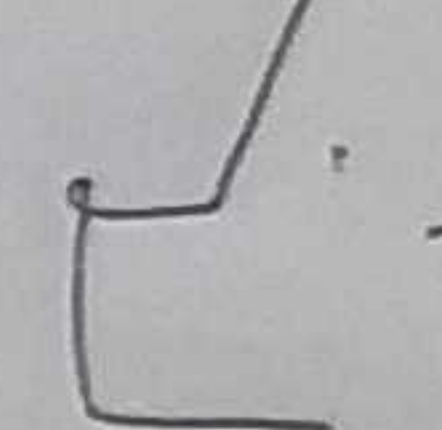

Drs. SINGO NOEGROHO RACHMADI, MM.
NIP. 19691231 199402 1 005

MENYETUJUI

KEPALA DINAS KEPEMUDAAN, OLAH RAGA DAN
PARISWATA PROVINSI JAWA TENGAH



Dr. PRASETYO SINGO, MM, MSi.
NIP. 19630711 198003 1 002

KONSULTAN PERENCANA



Jalan Bukit Beringin Asri VIII /190
Gondoriyo Ngaliyan Semarang 50181
Email : threearch@yahoo.com


TEAM LEADER AGUNG W. ST.

ESTIMATOR AVI KURNAWAN

DRAFTER HISA DIBA S

GAMBAR

POTONGAN 1 - 1
TAMPAK DEPAN

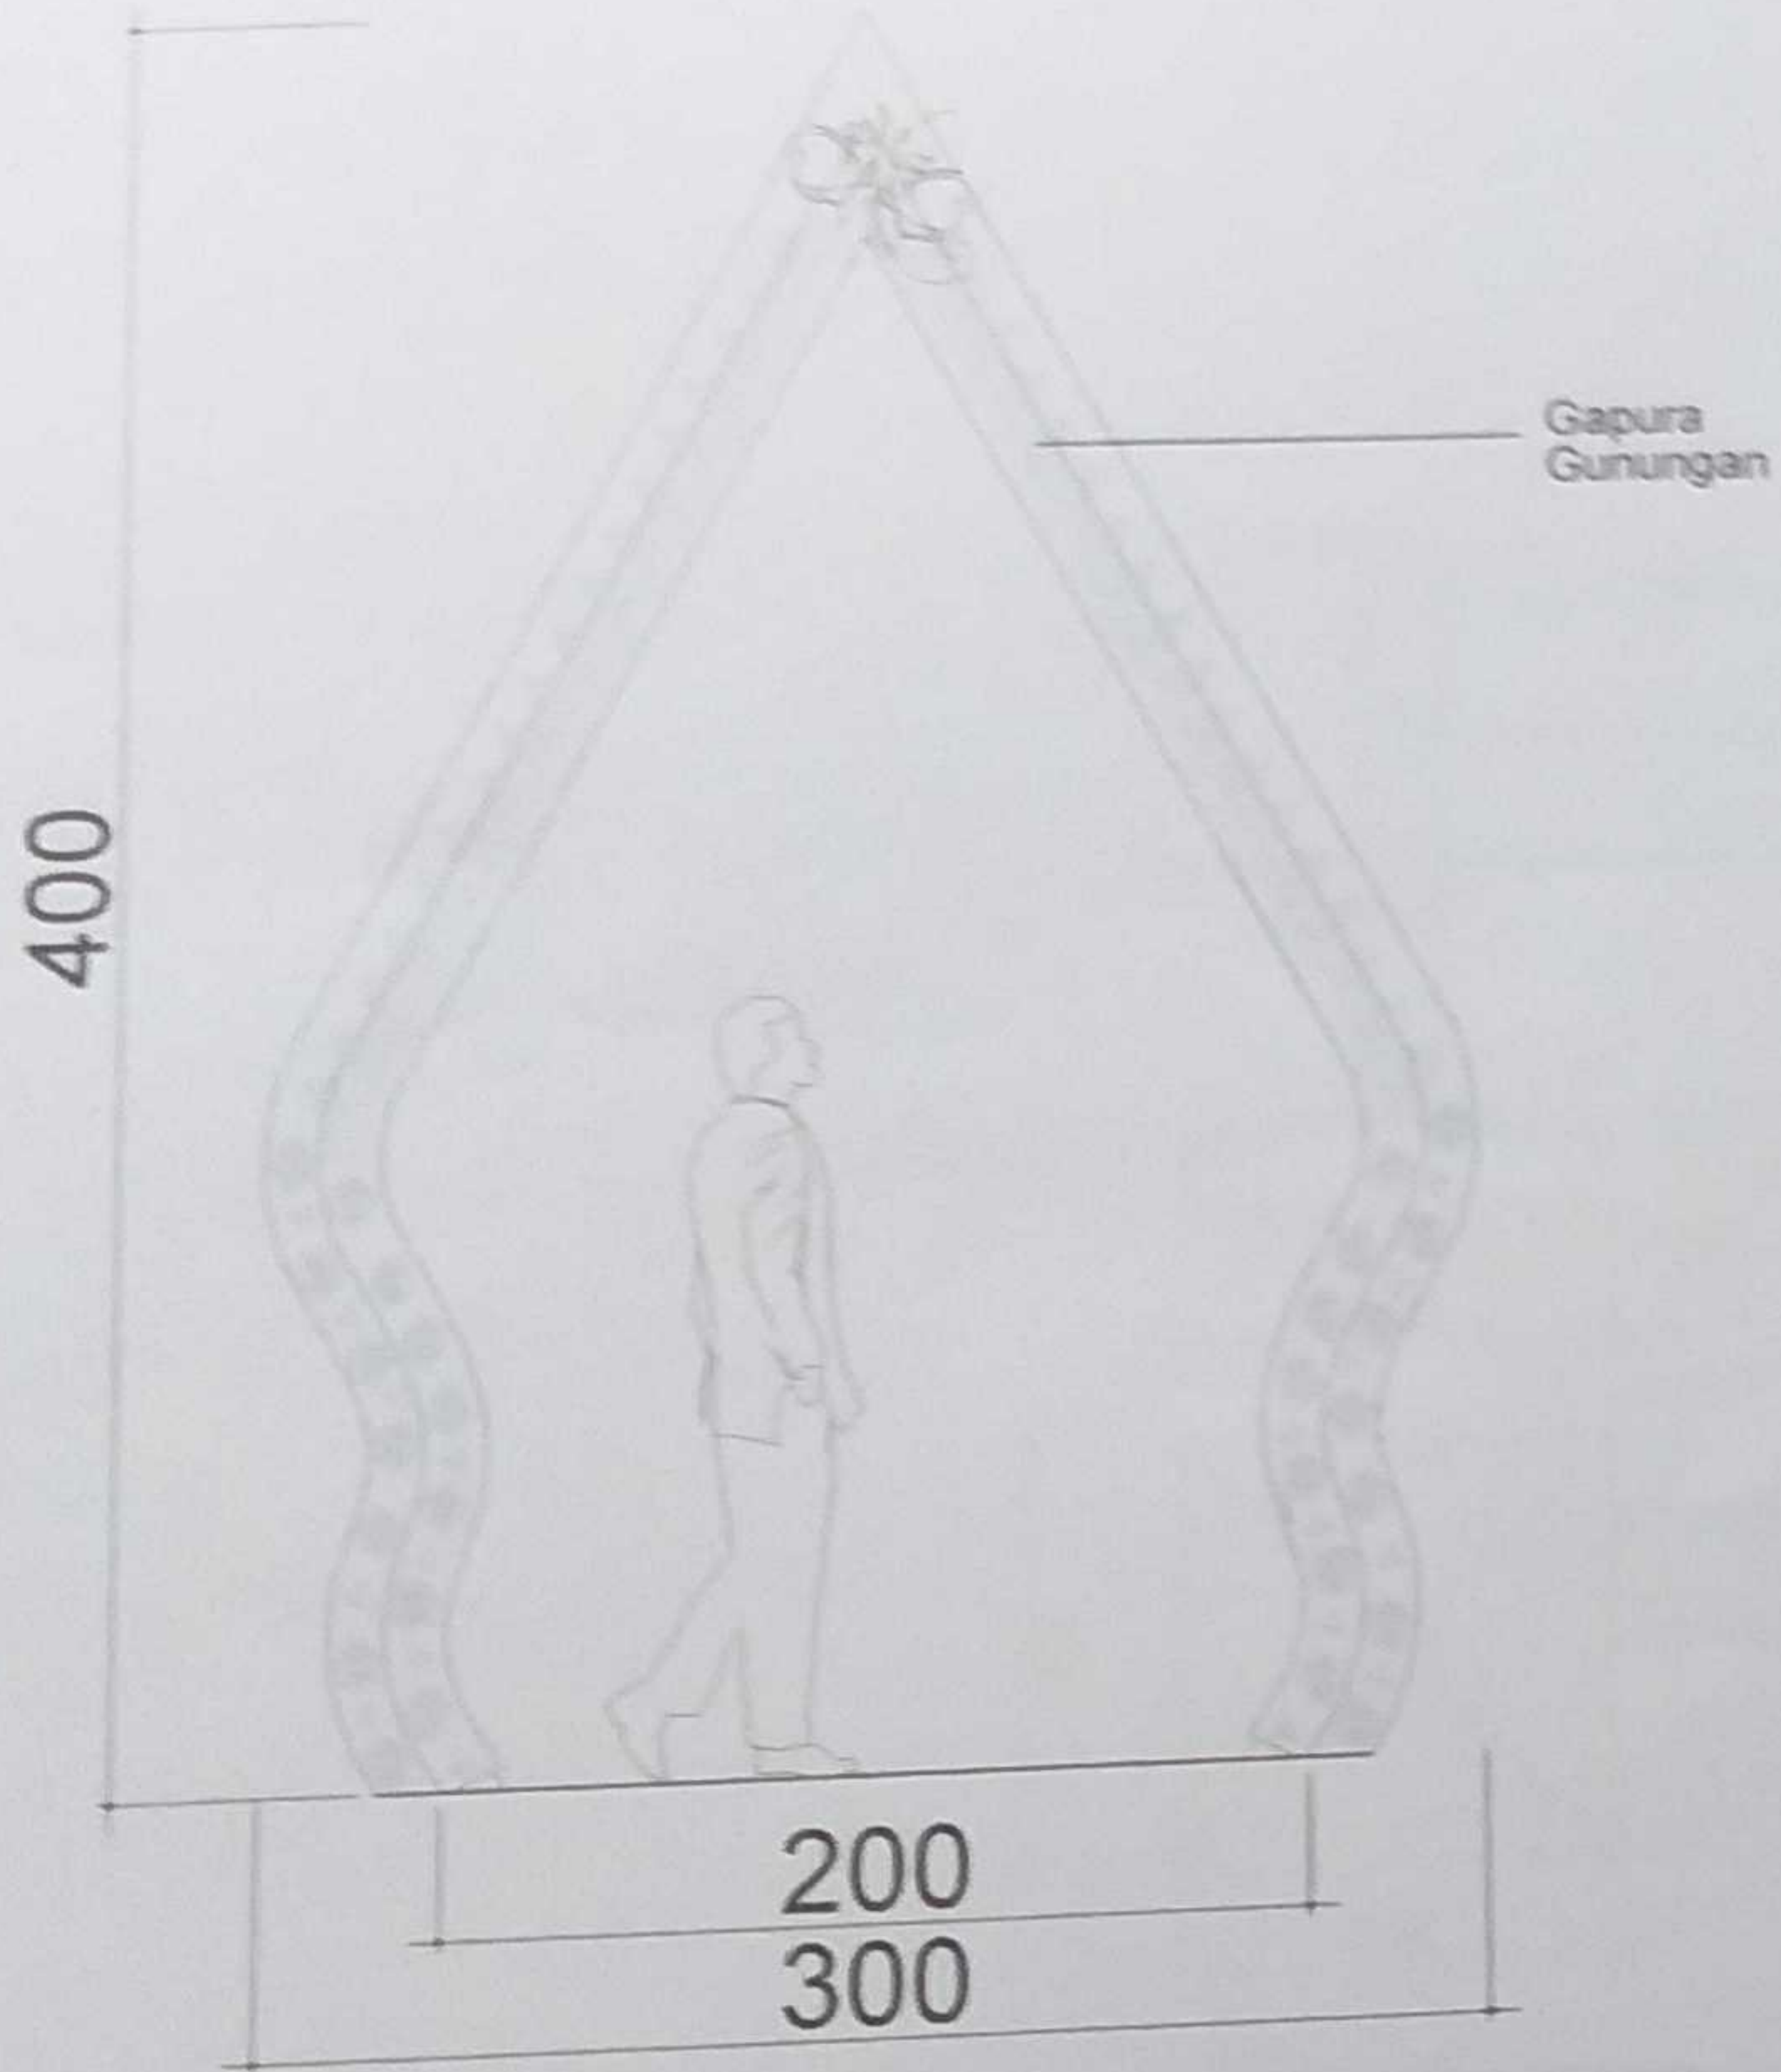

TAMPAK
GAPURA MOTIF TROSO

Skala 1 : 30



POTONGAN GAPURA GUNUNGAN

Skala 1 : 30



DINAS KEPEMUDAAN, OLAH RAGA DAN
PARAWISATA PROVINSI JAWA TENGAH
Jl. KAWALANBARONGKAL 10 SEMARANG

KEGIATAN


PEKERJAAN

PEMANTAUAN ASSET PARAWISATA
MILIK PEMERINTAH DAERAH
PROVINSI JAWA TENGAH

LOKASI

KABUPATEN PURWOREJO

MENGETAHUI

KERALA DINAS KEPEMUDAAN, OLAH RAGA DAN
PARAWISATA PROVINSI JAWA TENGAH





KONSULTAN PERENCANA

Arch
Jalan Bukit Beringin Awi VIII / 190
Gondariyo Ngaliyan Semarang 50181
Email : threearch@yahoo.com


TEAM LEADER AGUNG W. ST.

ESTIMATOR ARI KURNIAWAN

DRAFTER HISA DIBA S.

GAMBAR

TAMPAK
GAPURA MOTIF TROSO
POTONGAN GAPURA GUNUNGAN

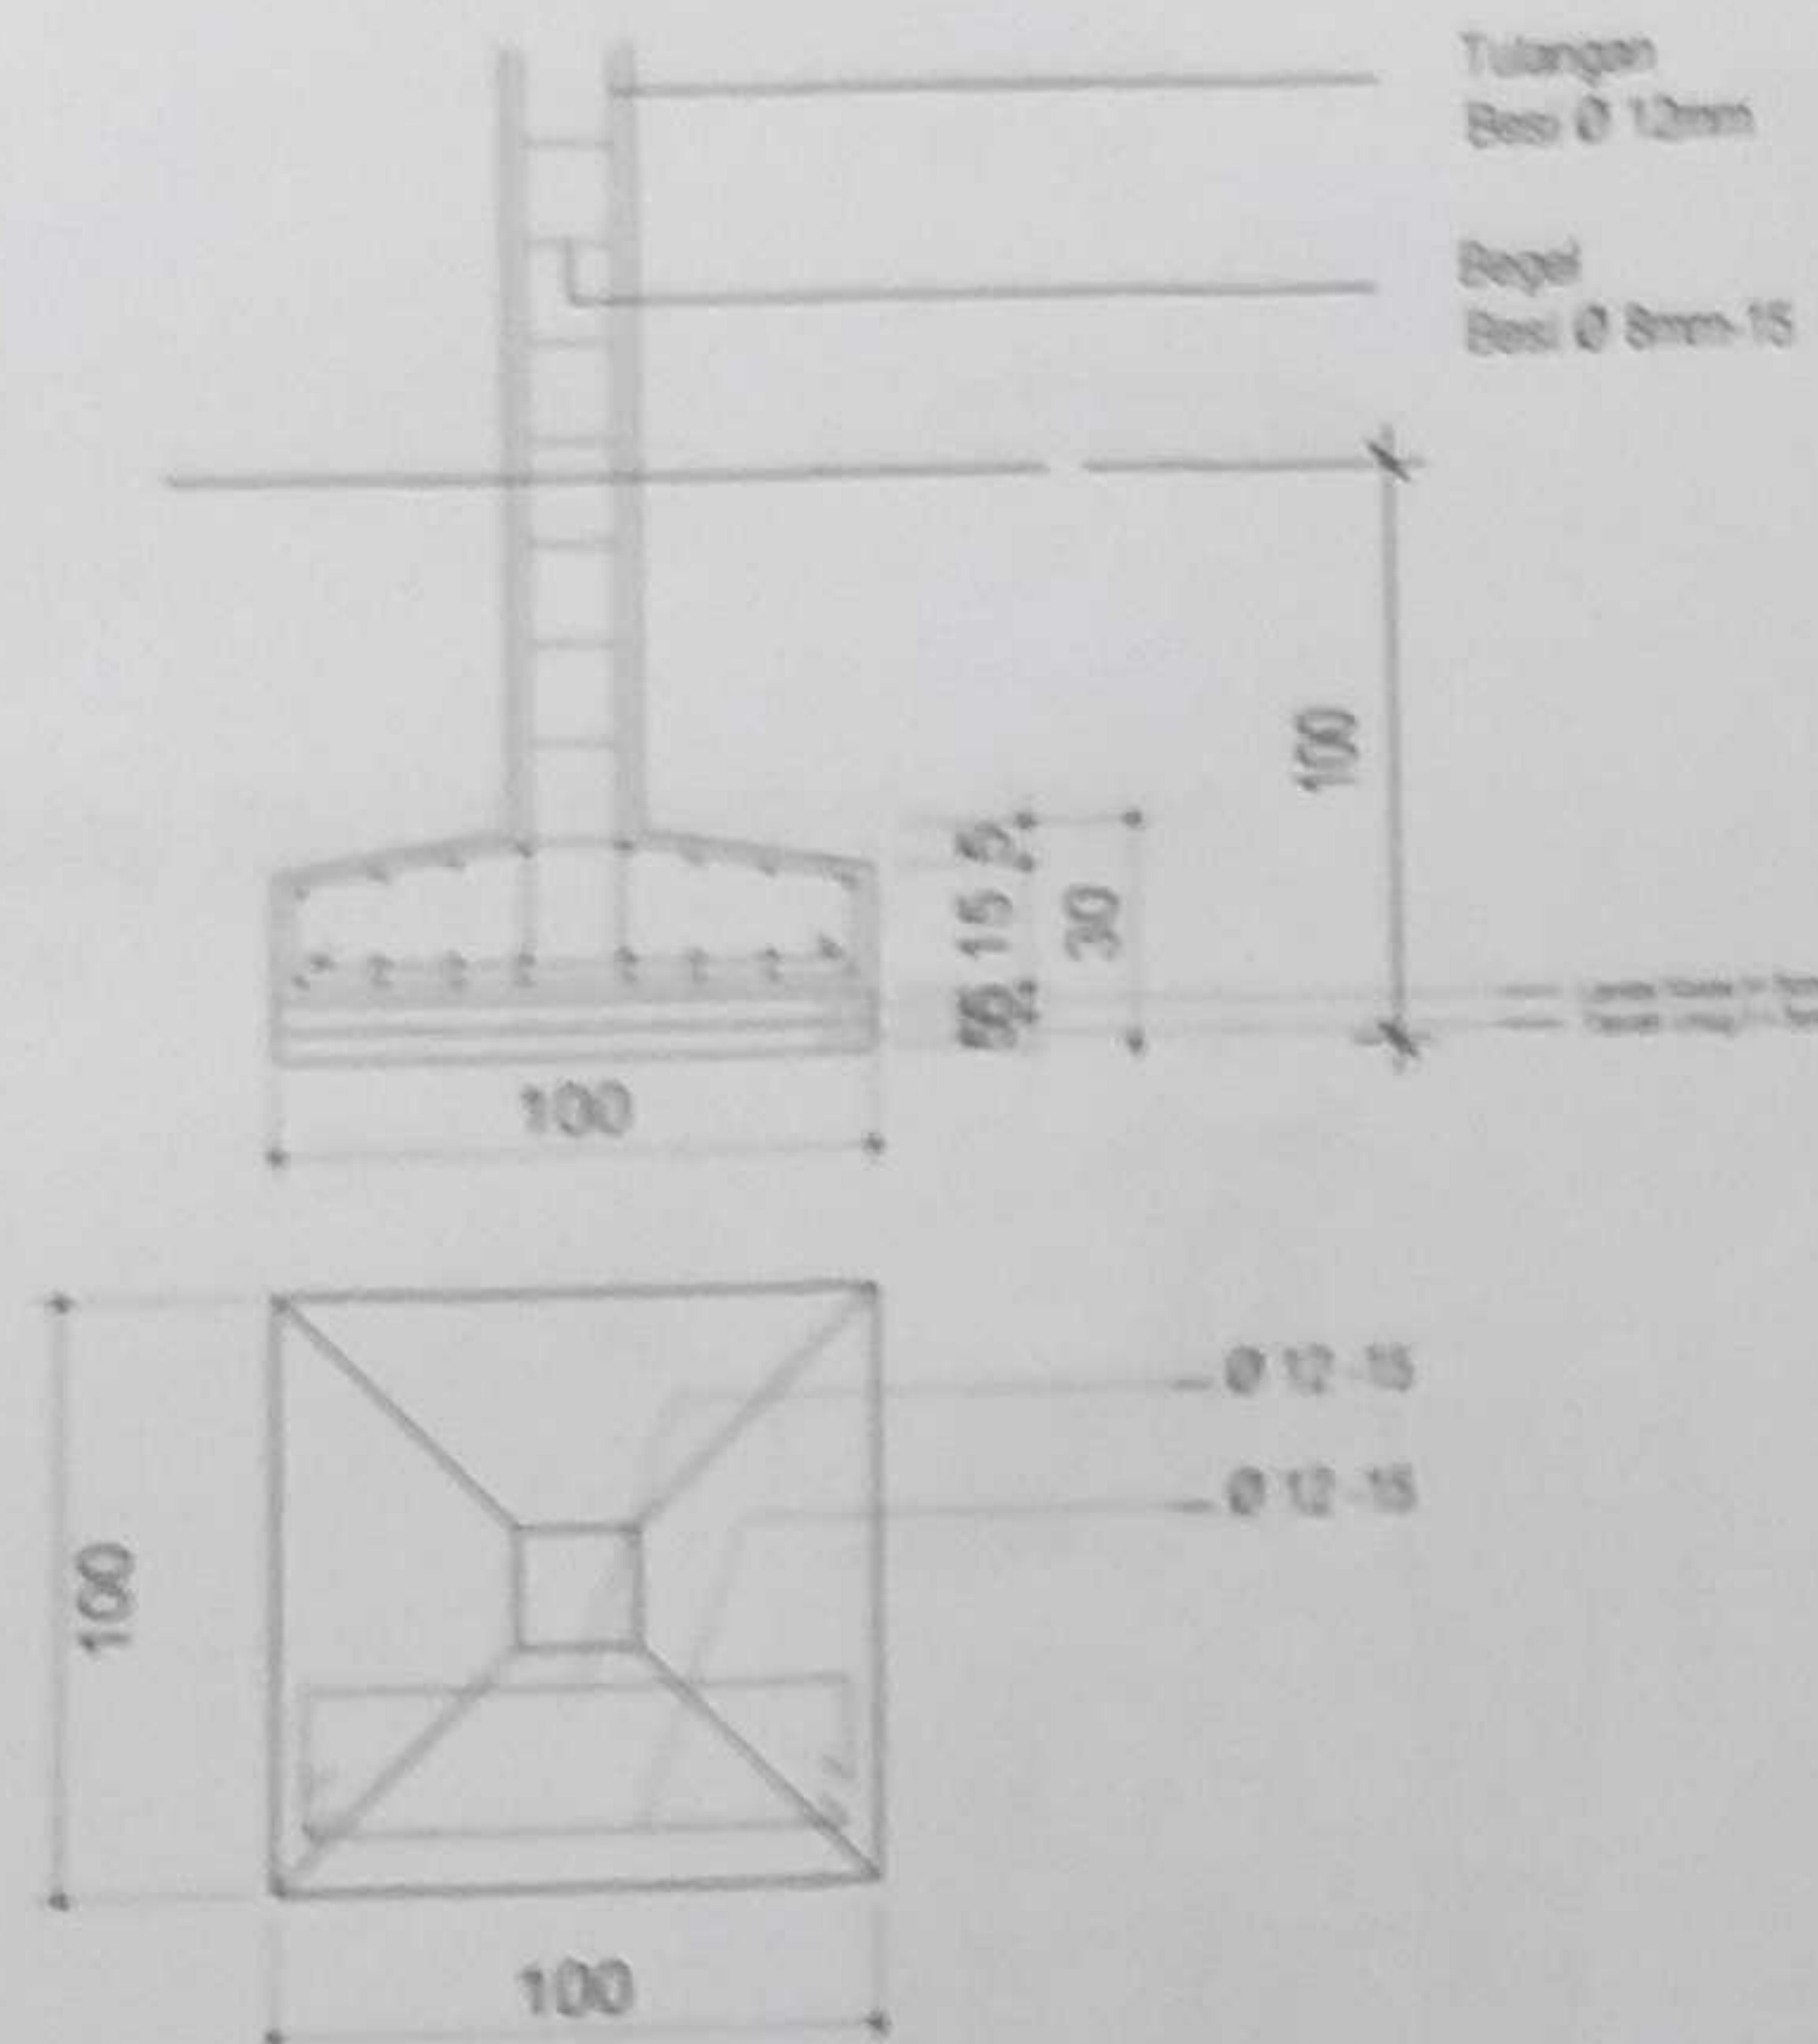

DETAIL PONDASI
Skala 1 : 25



DINAS KEPEMUDAAN OLAH RAGA DAN
PARAWISATA PROVINSI JAWA TENGAH
Jl. H. W. S. Purboyo No. 12 Semarang

KEGIATAN

PENGEMBANGAN
KAWASAN PARAWISATA

PEKERJAAN


PENYATAAN ASSET PARAWISATA
MILIK PEMERINTAH DAERAH
PROVINSI JAWA TENGAH

LOKASI

GOA SEPILAN
KABUPATEN PURWOREJO

MENGETAHUI

KERALA DINAS KEPEMUDAAN OLAH RAGA DAN
PARAWISATA PROVINSI JAWA TENGAH

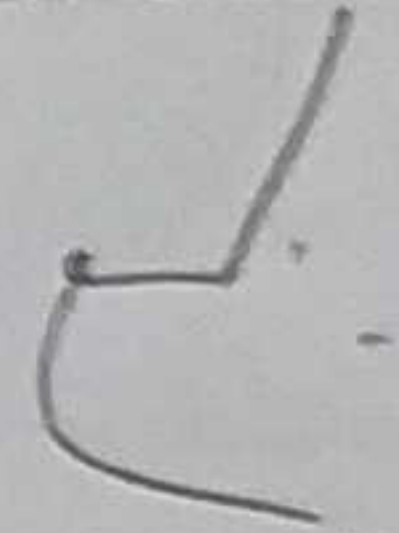

DR. H. HARYONO, NID. 19611211 19402 1 008

MENYETUJUI

PEJABAT DINAS KEPEMUDAAN OLAH RAGA DAN
PARAWISATA PROVINSI JAWA TENGAH



KONSULTAN PERENCANA

Arch
Jalan Bukit Siringin Asri VIII/190
Gondokoyo Ngaliyan Semarang 50151
Email : threearch@yahoo.com


TEAM LEADER AGUNG W. ST.

ESTIMATOR AVI KURNIAWAN

DRAFTER HISA DISA S


GAMBAR

DETAIL PONDASI

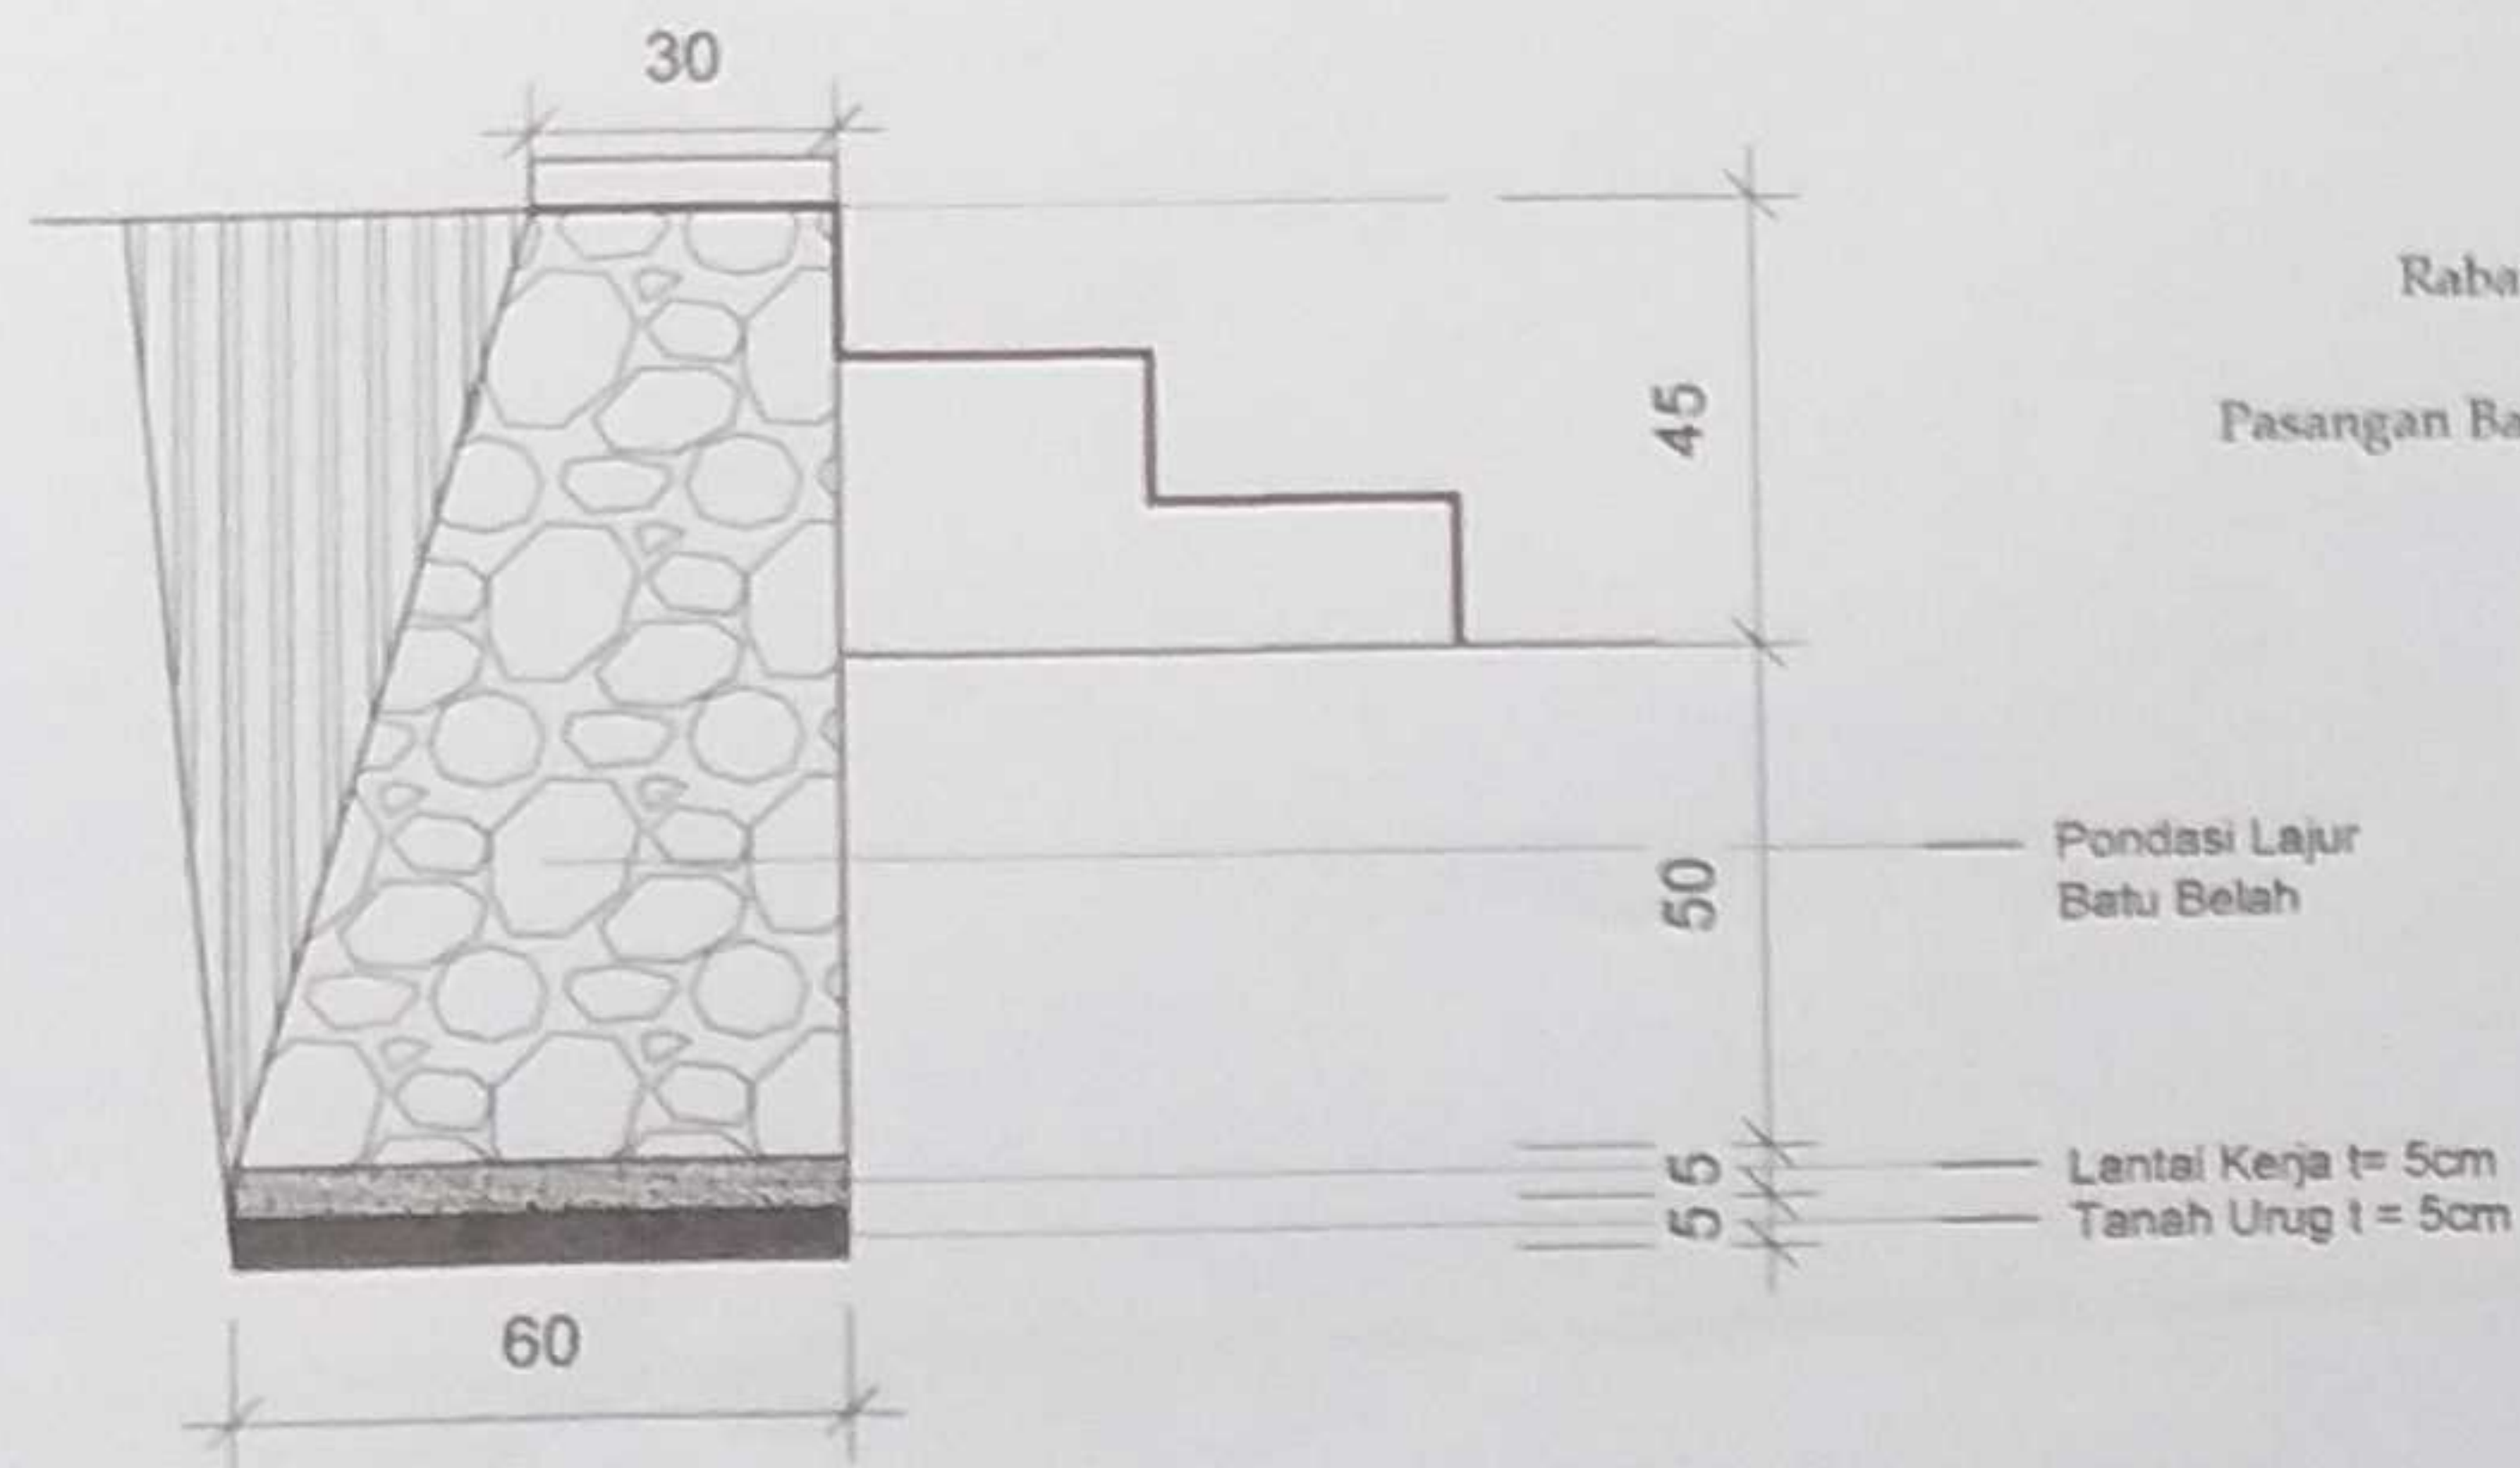


DETAIL TALUT TRAP TANGGA

Skala 1 : 15

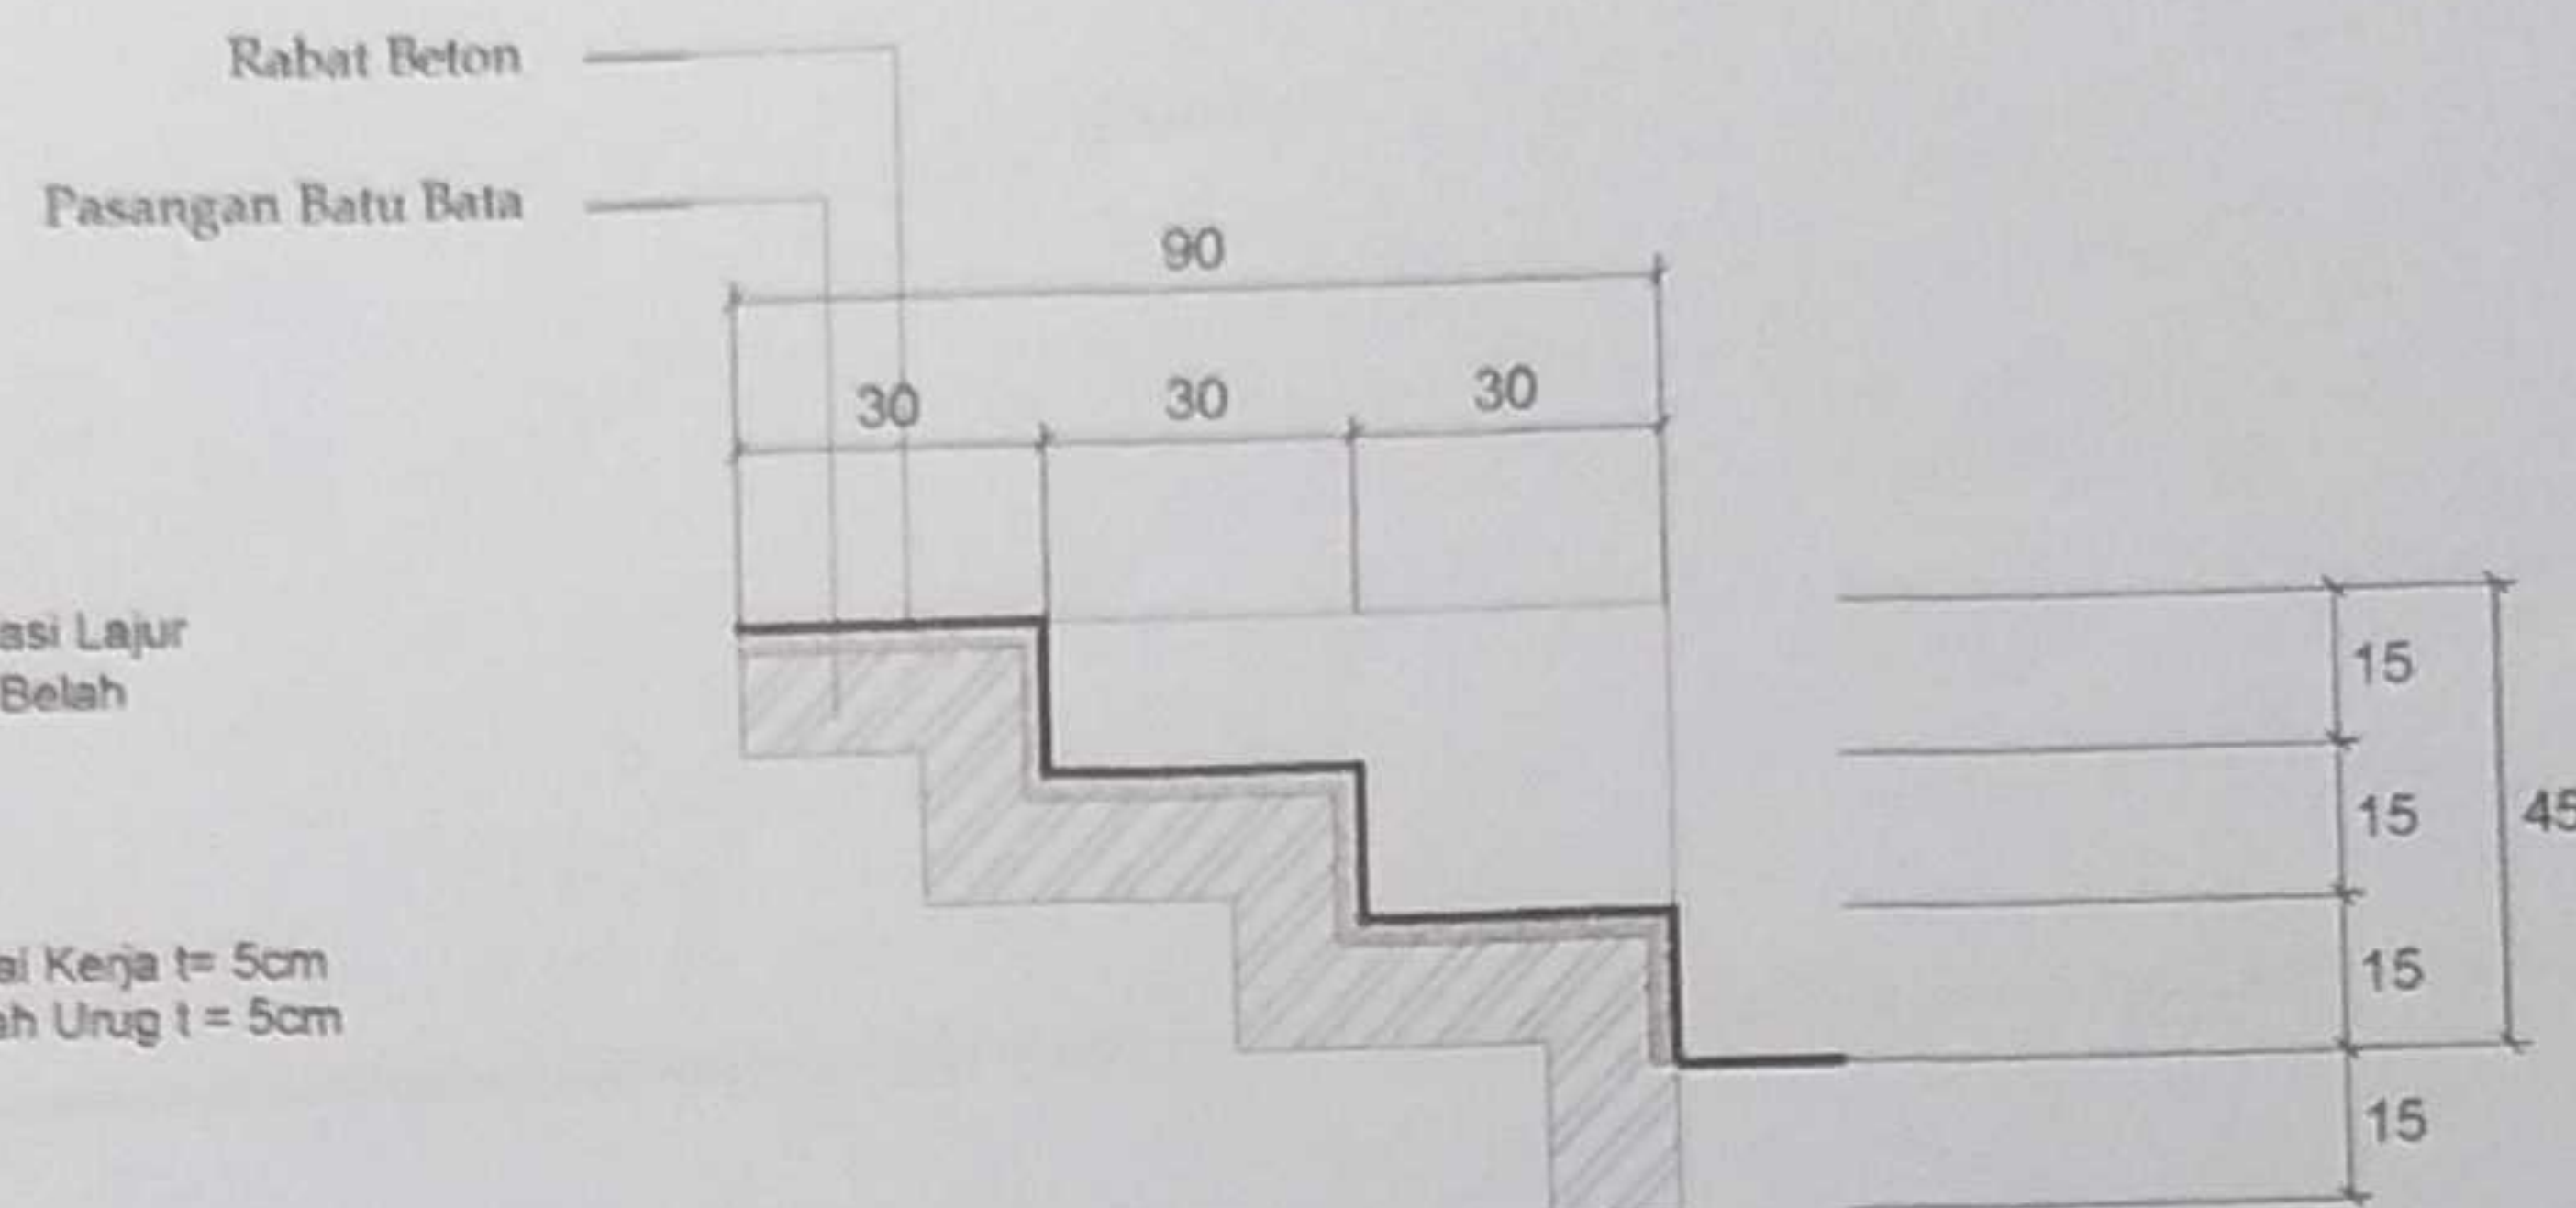

DETAIL TRAP TANGGA

Skala 1 : 15

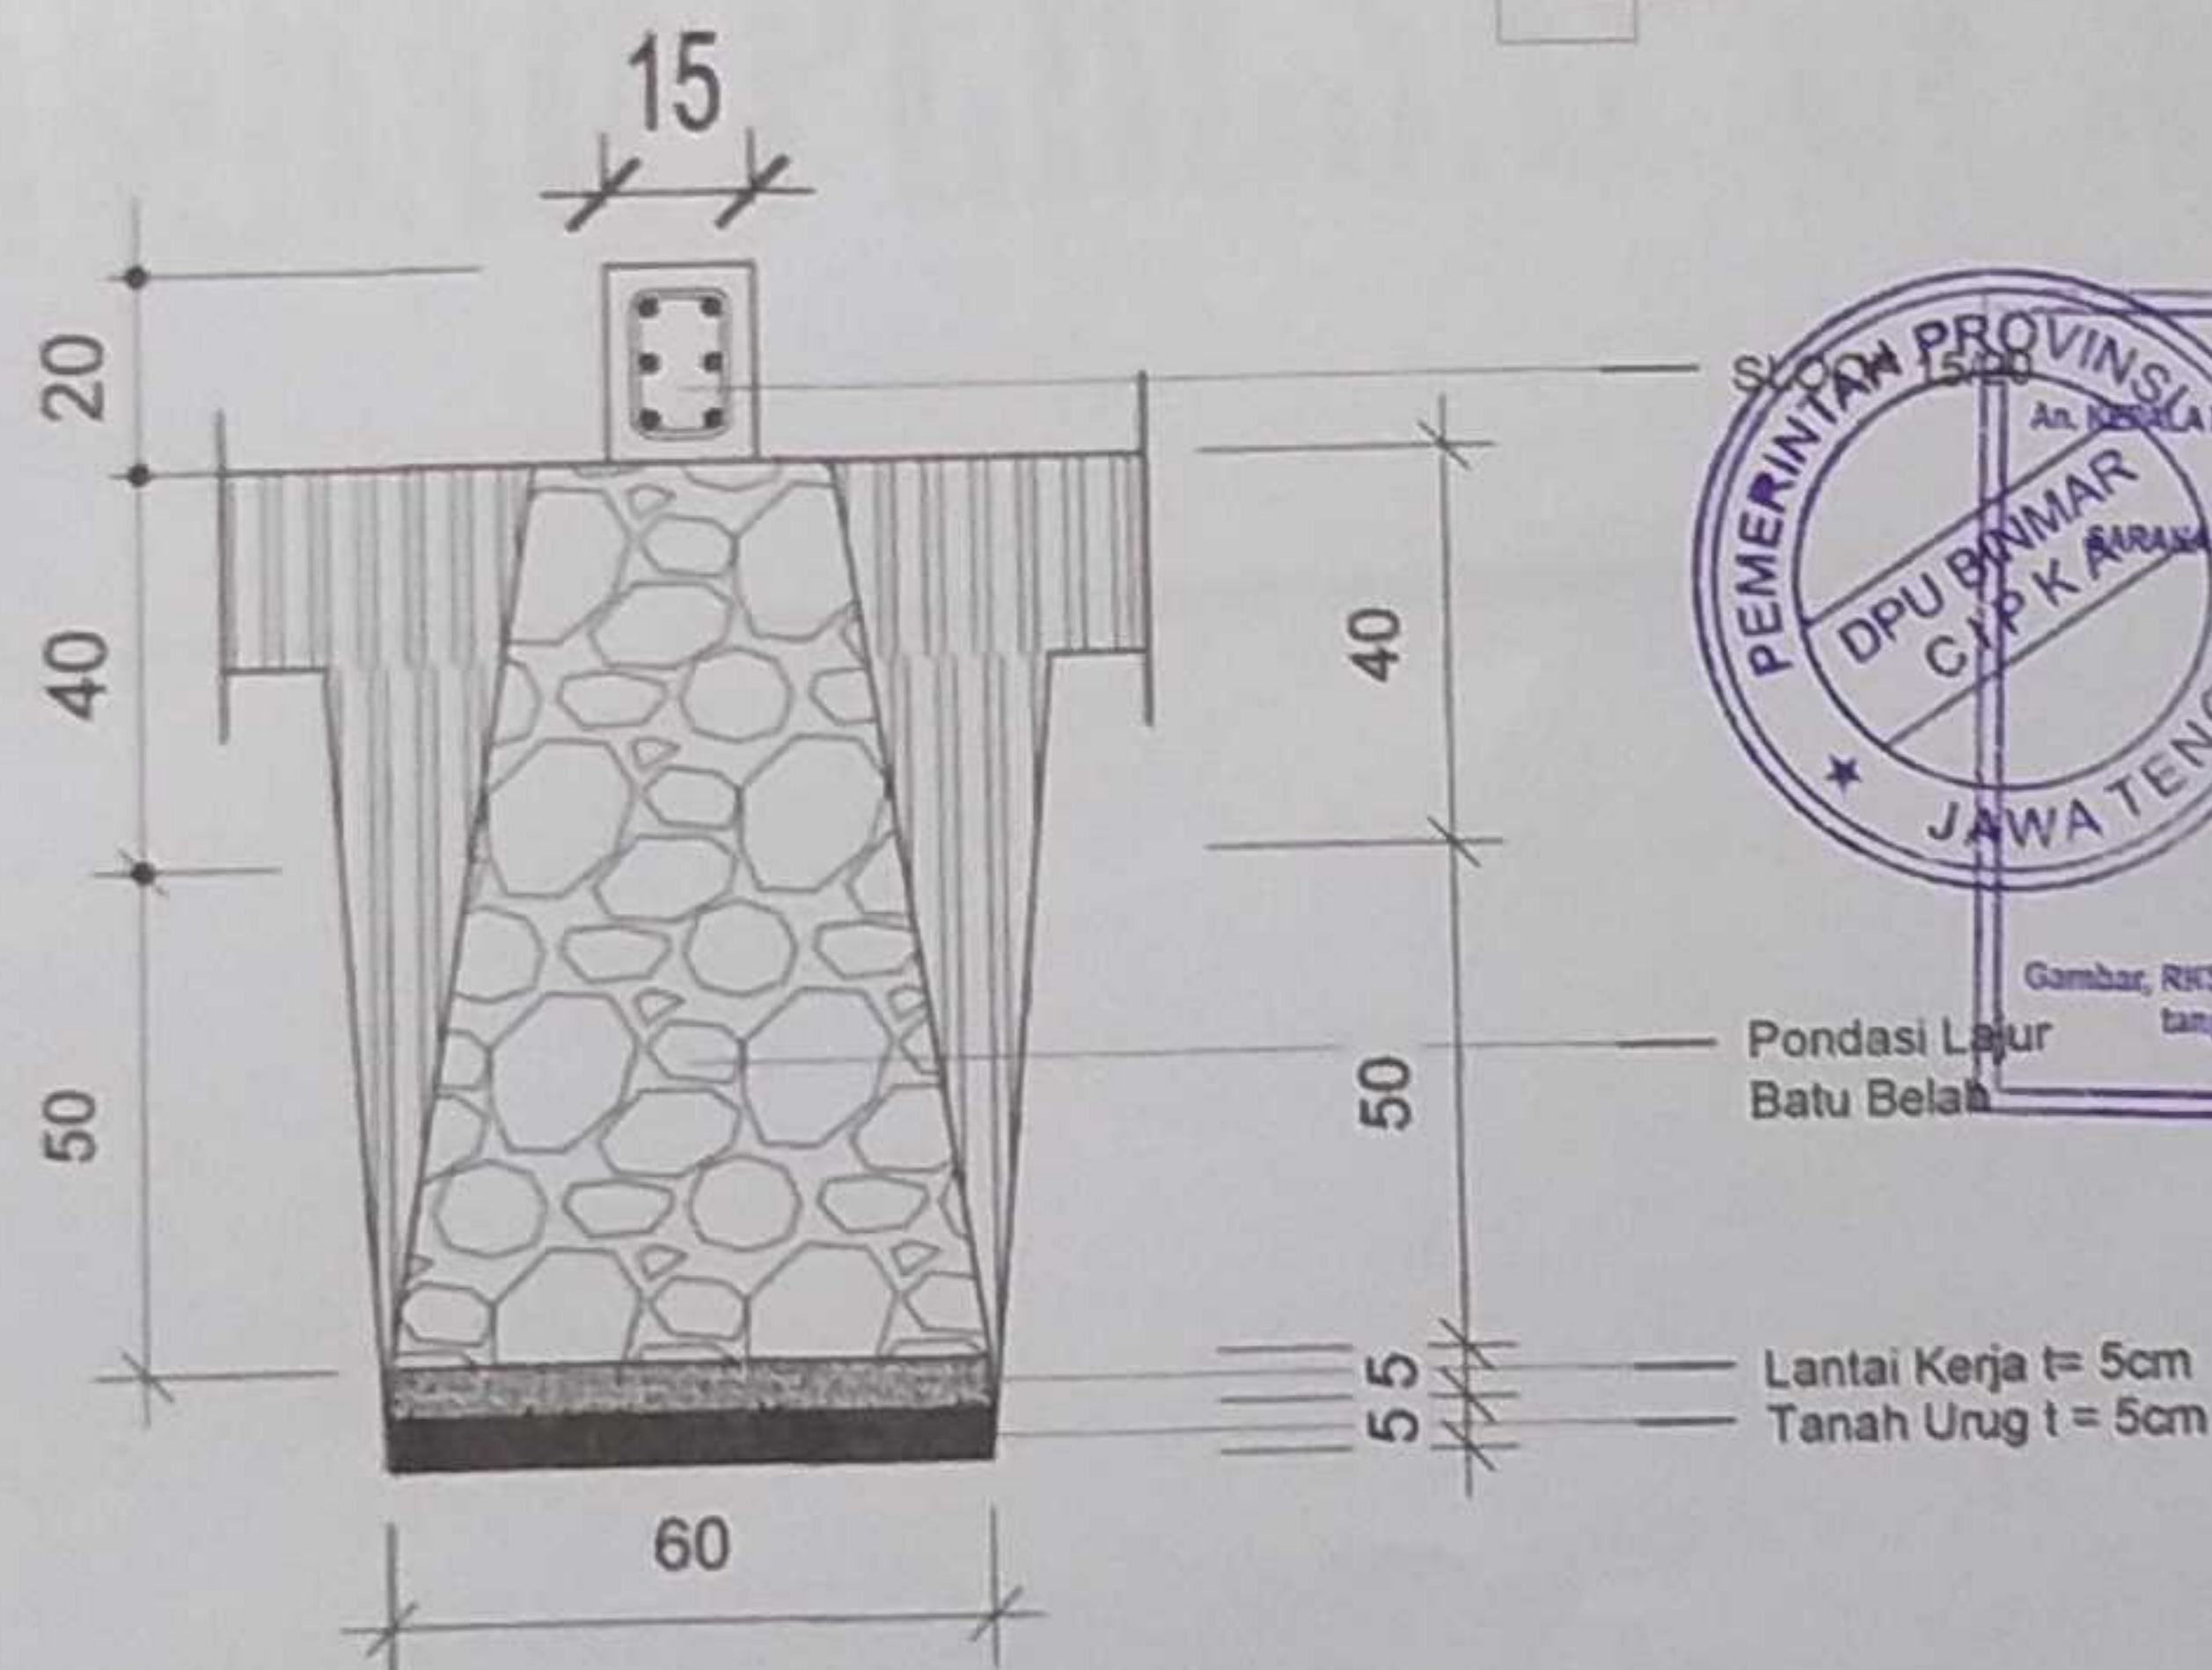

DETAIL PONDASI BATU BELAH PANGGUNG

Skala 1 : 15



DINAS KEPEMUDAAN OLAH RAGA DAN
PARISWATA PROVINSI JAWA TENGAH
JL. KI MANGUNABAKRO NO. 12 SEMARANG

KEGIATAN

PENGEMBANGAN
KAWASAN PARISWATA

PEKERJAAN

PENATAAN ASET PARISWATA
MILIK PEMERINTAH DAERAH
PROVINSI JAWA TENGAH

LOKASI

GOA SEPLAWAN
KABUPATEN PURWOREJO

MENGETAHUI

KEPALA DINAS KEPEMUDAAN, OLAH RAGA DAN
PARISWATA PROVINSI JAWA TENGAH

Drs. SINOENG NOEGROHO RACHMADI, MM
NIP. 19691231 199402 1 006

MENYETUJUI

PEJABAT PEMUAT KOMITMEN
DINAS KEPEMUDAAN, OLAH RAGA DAN
PARISWATA PROVINSI JAWA TENGAH



KONSULTAN PERENCANA

TEAM LEADER AGUNG W. ST.


ESTIMATOR AVI KURNIAWAN

DRAFTER HISA DIBA S

GAMBAR

DETAIL TALUT TRAP TANGGA
DETAIL PONDASI BATU BELAH PANGGUNG
DETAIL TRAP TANGGA

GAMBAR PERESAPAN AIR

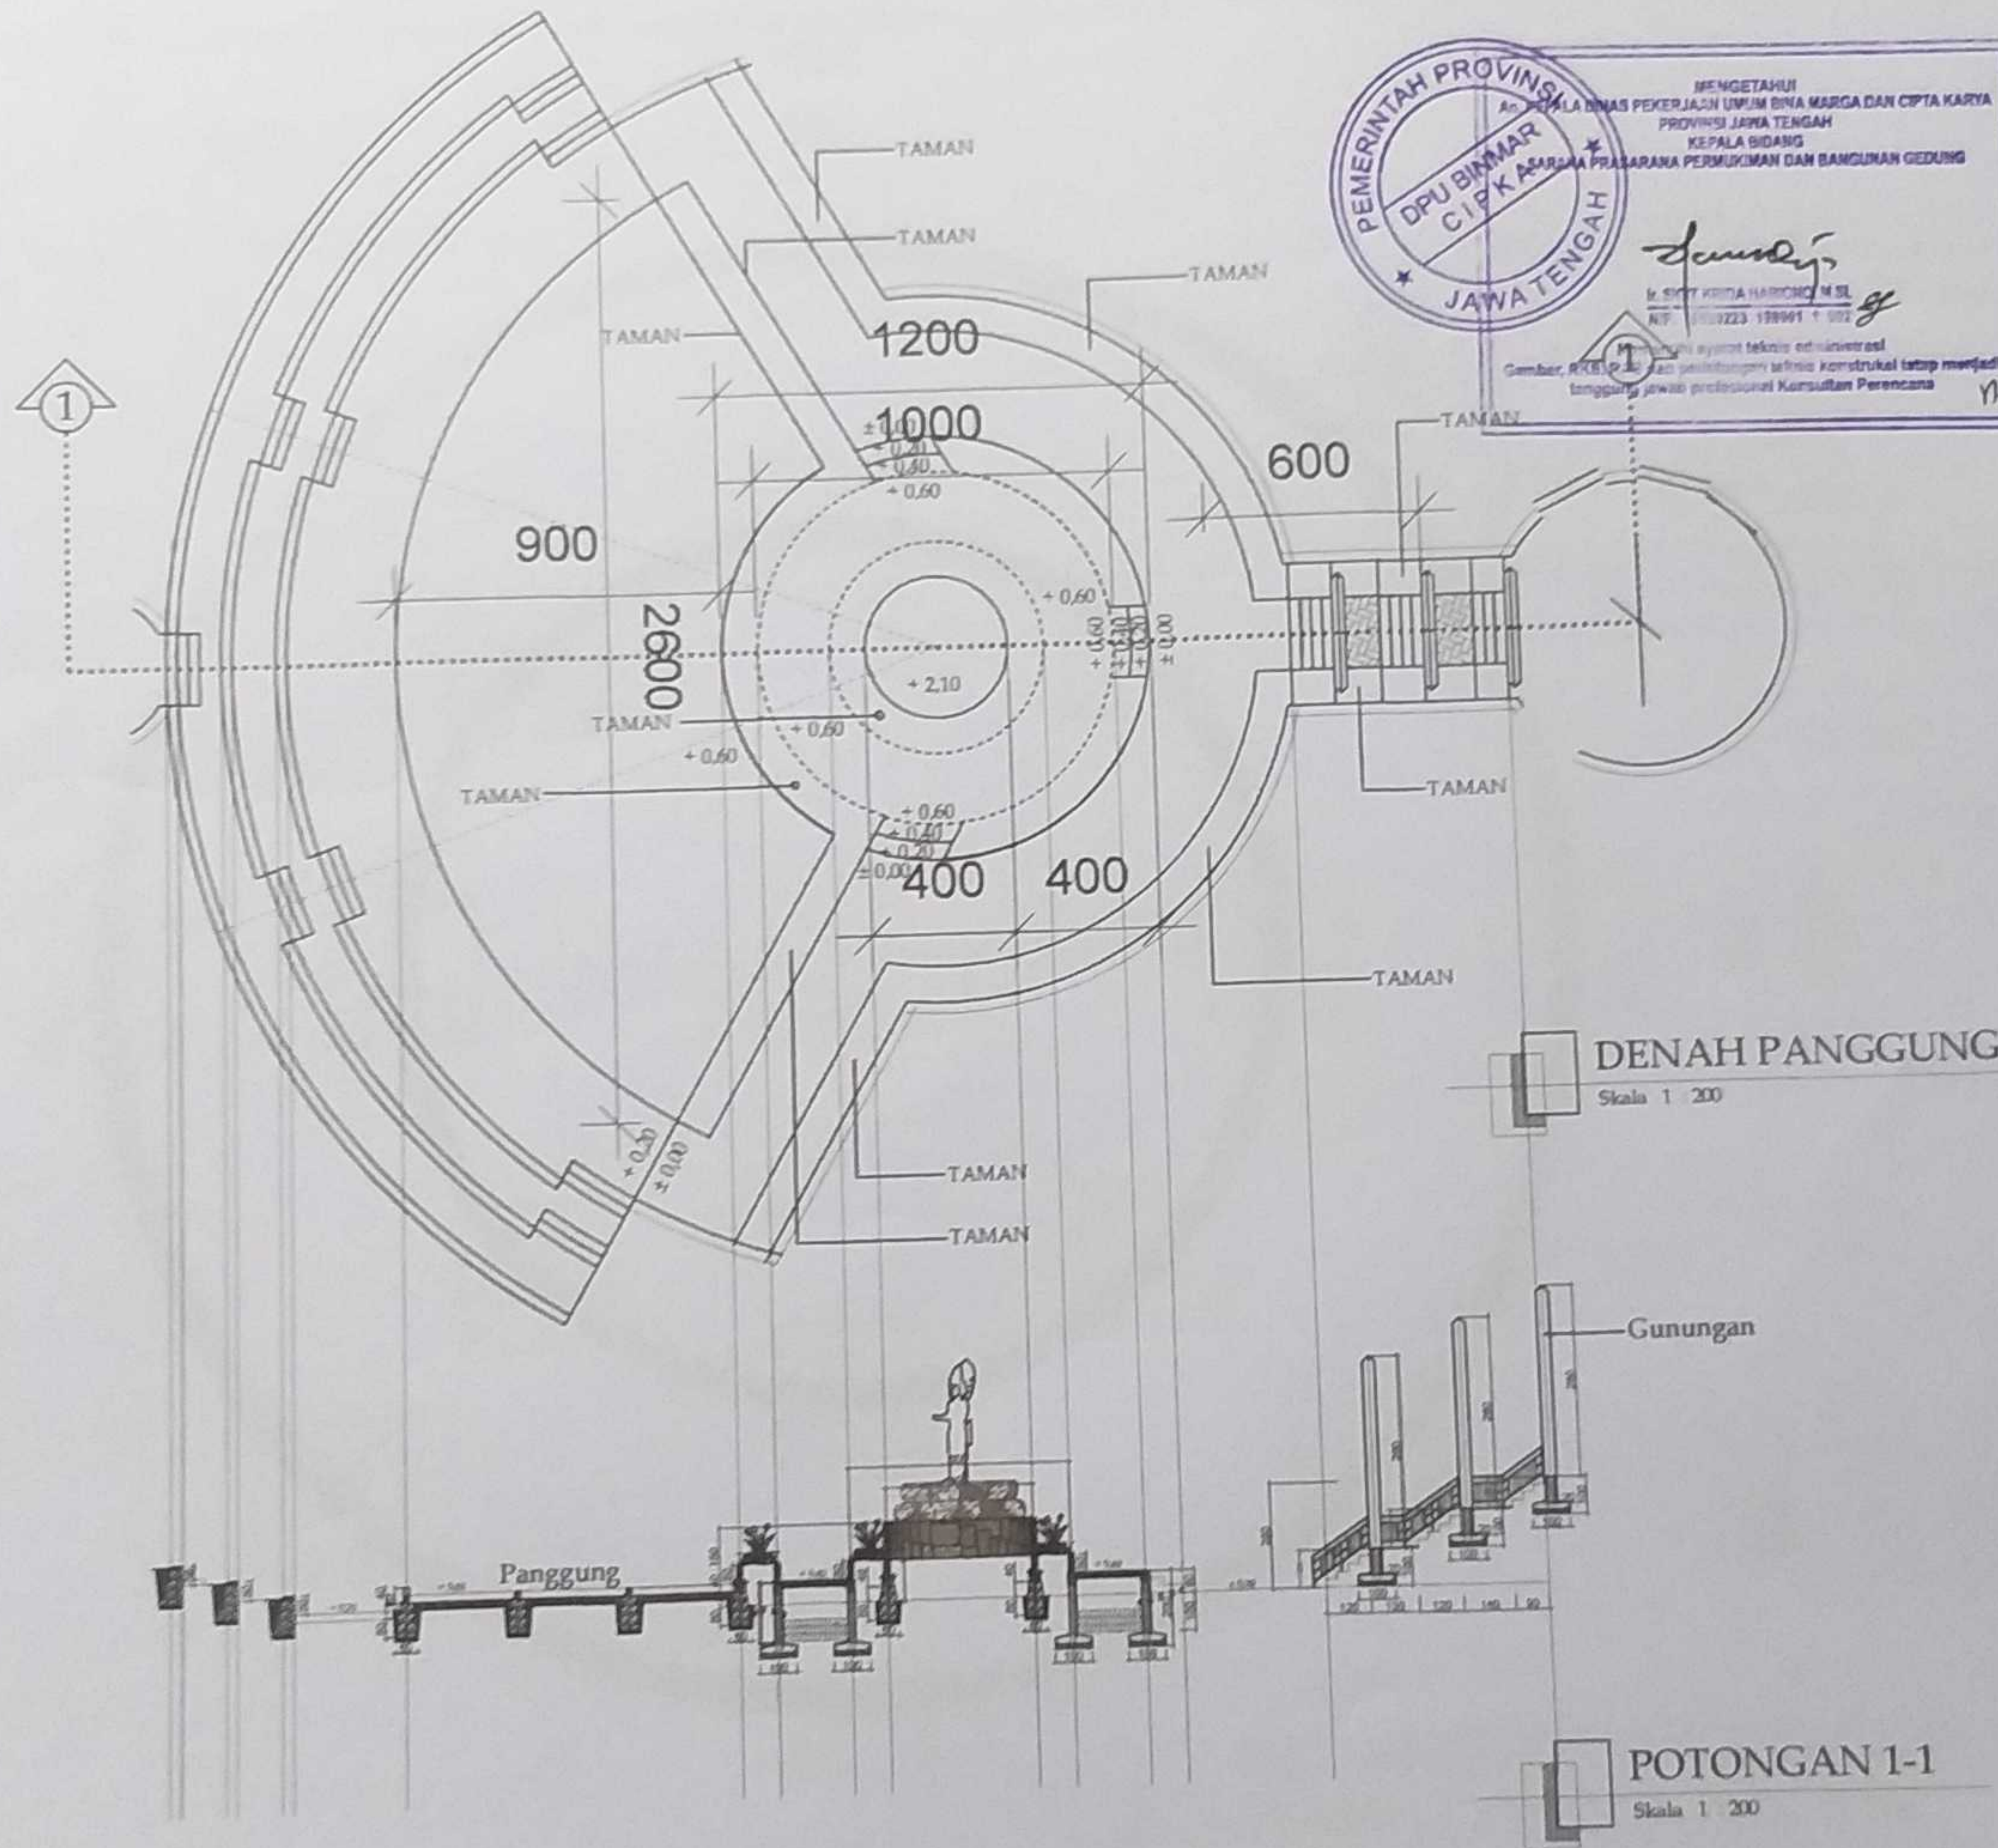

MENGETAHUI
An. KEPALA DINAS PEKERJAAN UMUM BINA MARGA DAN CIPTA KARYA
PROVINSI JAWA TENGAH
KEPALA BIDANG

[Signature]
K. SITI KIRDA HARMONO M.Si
NIP. 1962223 198901 1 002

Gambar, RKB, dan penitipen teknis konstruksi tetap menjadi
tanggung jawab profesional Konsultan Perencana



DINAS KEPEMUDAAN, OLAH RAGA DAN
PARWISATA PROVINSI JAWA TENGAH
Jl. Ks. Mangrove No. 12 Semarang

KEGIATAN

PENGEMBANGAN
KAWASAN PARWISATA

PEKERJAAN

PENATAAN ASSET PARWISATA
MILIK PEMERINTAH DAERAH
PROVINSI JAWA TENGAH

LOKASI

GOA SEPLAWAN
KABUPATEN PURWOREJO

MENGETAHUI

KEPALA DINAS KEPEMUDAAN, OLAH RAGA DAN
PARWISATA PROVINSI JAWA TENGAH

Drs. SINOENG HOEGROHO RACHMADI, MM
NIP. 19691231 196402 1 005

MENYETUJUI

PEJABAT PEMBUAT KOMITMEN
DINAS KEPEMUDAAN, OLAH RAGA DAN
PARWISATA PROVINSI JAWA TENGAH



K. PRABUDI TRAJU TRINO, MM, MUI
NIP. 196211 196011 1 002
KONSULTAN PERENCANA

Arch
Jalan Bukit Beringin Asri VIII / 190
Gondoriyo Ngaliyan Semarang 50181
Email : threearch@yahoo.com


TEAM LEADER AGUNG W. ST.

ESTIMATOR AVI KURNIAWAN

DRAFTER HISA DIBA S

GAMBAR

POTONGAN 1-1

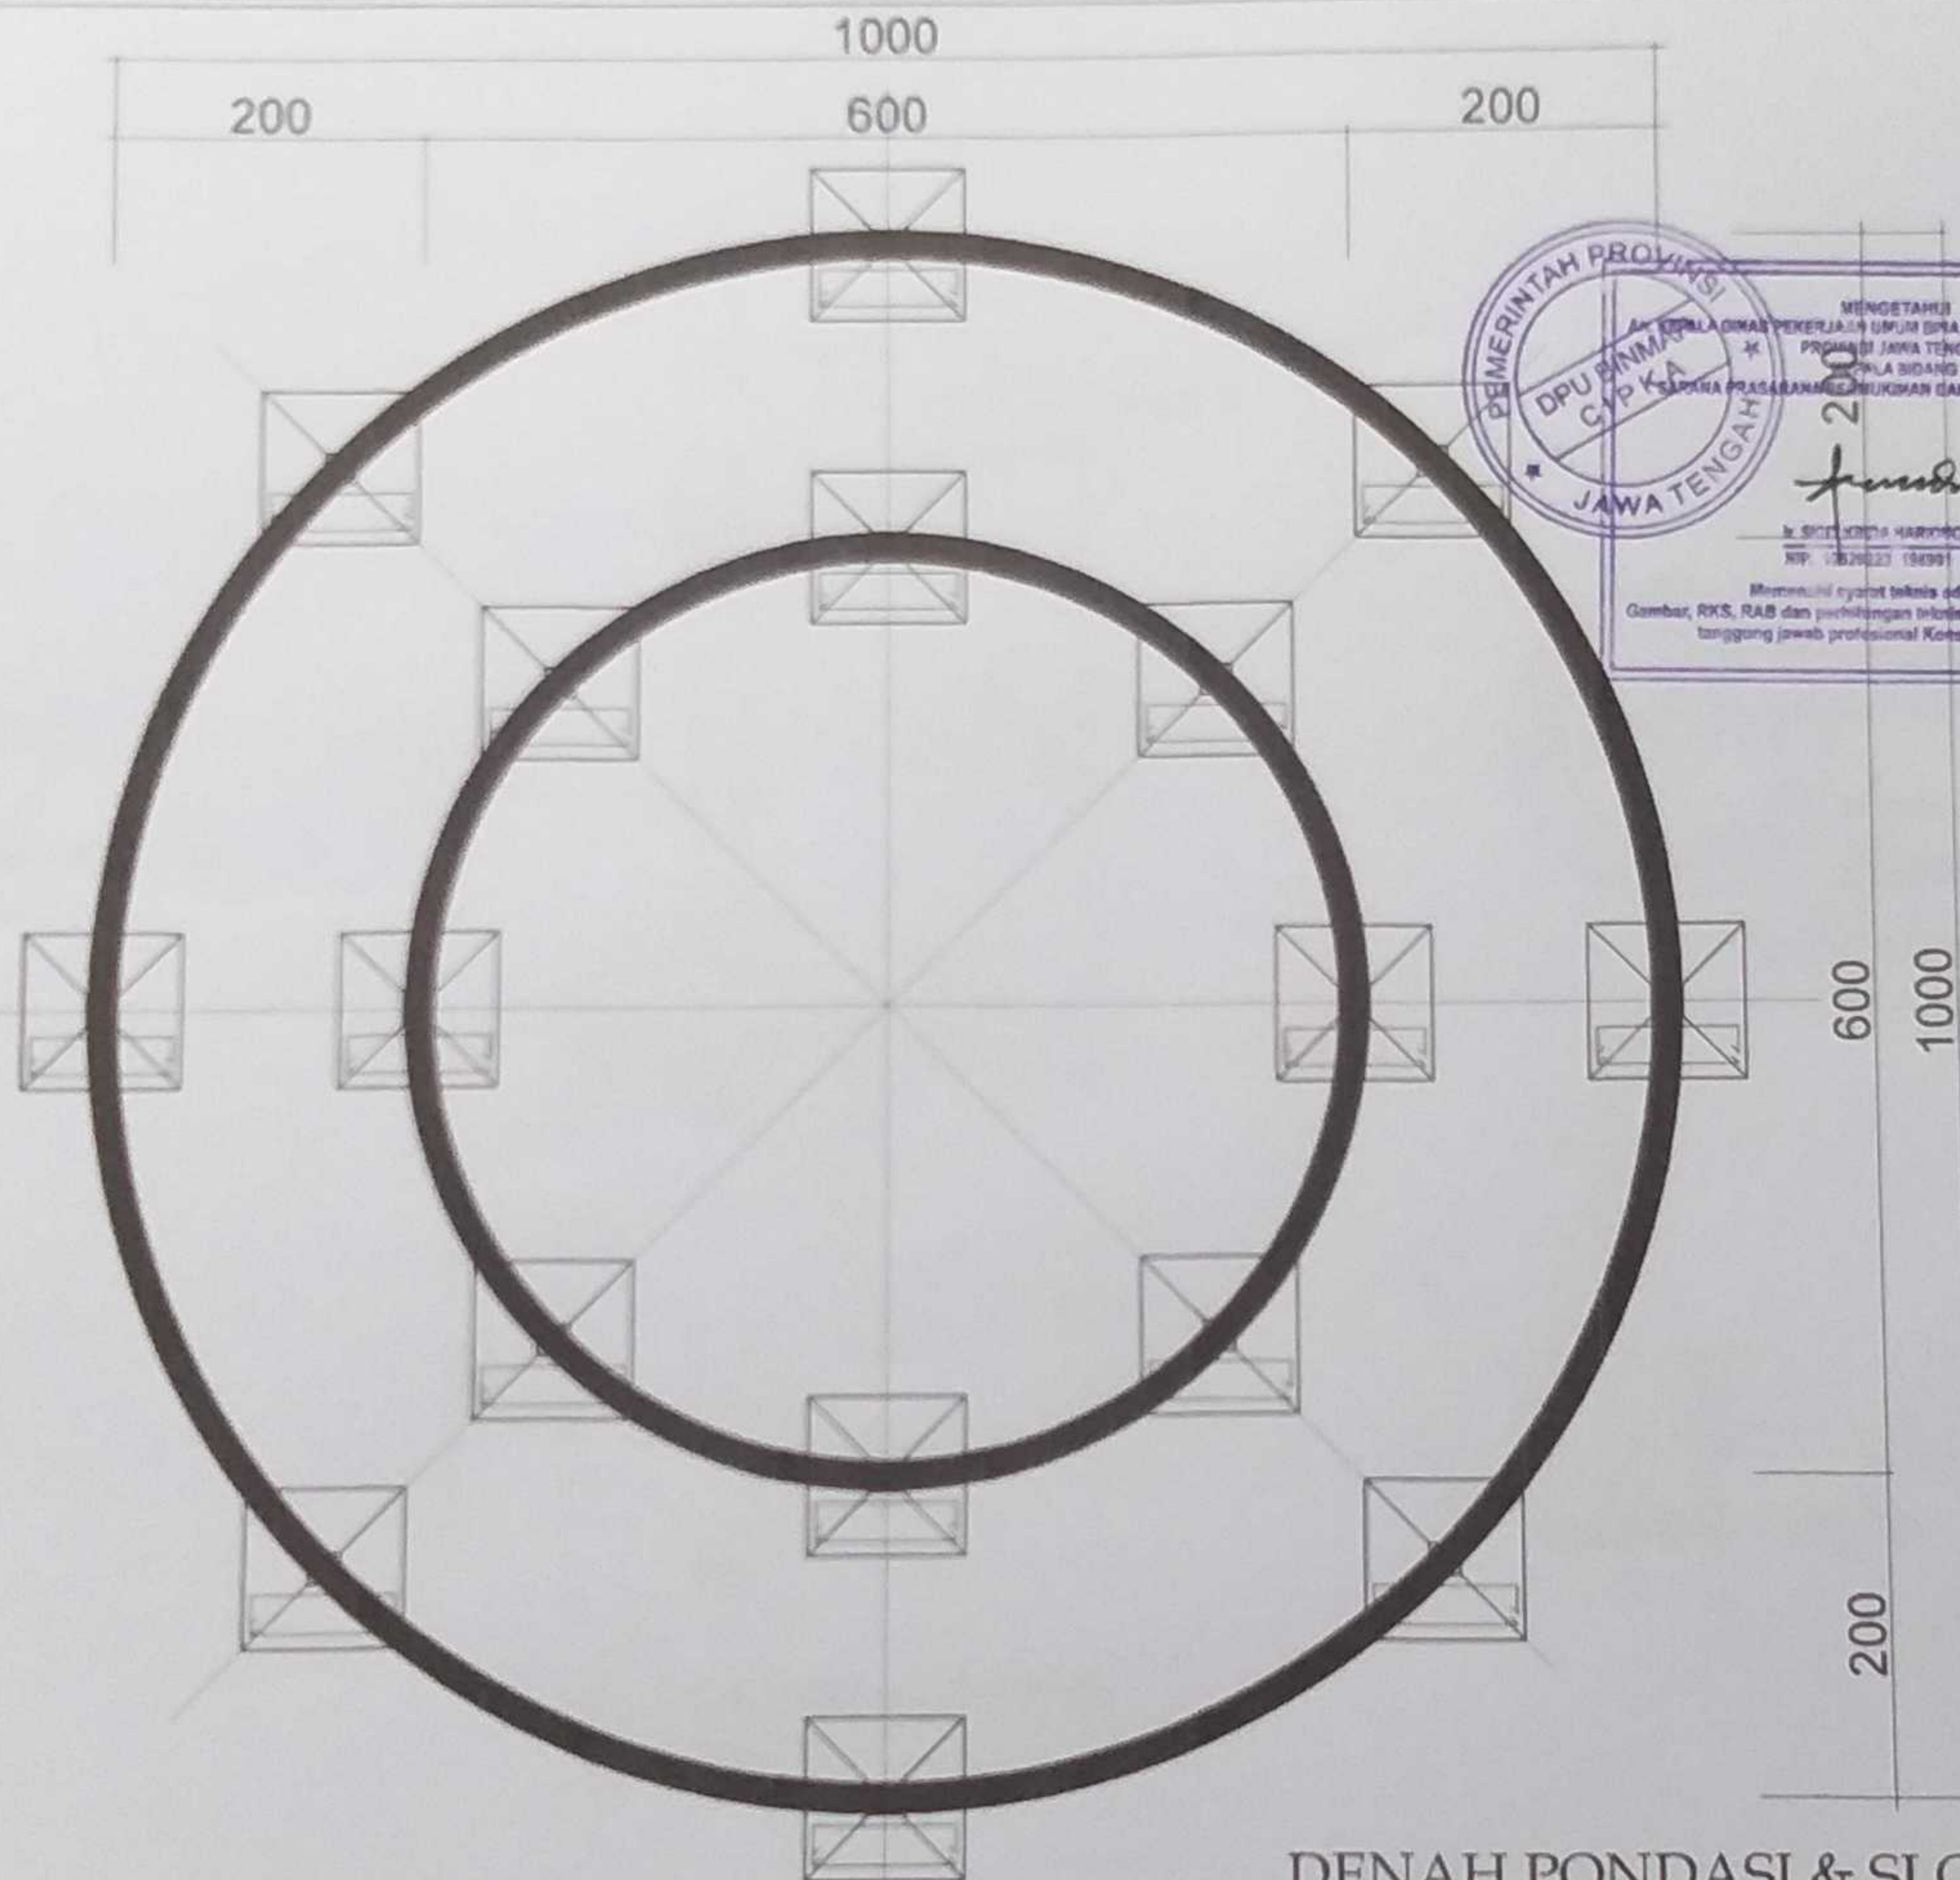

DENAH PONDASI & SLOOF
TEMPAT PERESAPAN AIR

Skala 1 : 50



DINAS KEPEMUDAAN OLAH RAGA DAN
PARIWISATA PROVINSI JAWA TENGAH
JL. JO MANGUNSAHARDI NO. 13 SEMARANG

KEGIATAN

PENGEMBANGAN
KAWASAN PARIWISATA

PEKERJAAN

PENATAAN ASET PARIWISATA
MILIK PEMERINTAH DAERAH
PROVINSI JAWA TENGAH

LOKASI

GOA SEPLAWAN
KABUPATEN PURWOREJO

MENGETAHUI

KEPALA DINAS KEPEMUDAAN, OLAH RAGA DAN
PARIWISATA PROVINSI JAWA TENGAH

[Signature]

Drs. SINCENG NOEGROHO RACHMADI, MM.
NIP. 19891231 199402 1 008

MENYETUJUI

PEMERINTAH KEMITMEN
DINAS KEPEMUDAAN, OLAH RAGA DAN
PARIWISATA PROVINSI JAWA TENGAH



Drs. SINCENG NOEGROHO RACHMADI, MM.MSI.
NIP. 19891231 199402 1 008


KONSULTAN PERENCANA

Arch


Jalan Bukit Beringin Asri VIII / 190
Gondoriyo Ngaliyan Semarang 50181
Email : threearch@yahoo.com

TEAM LEADER	AGUNG W. ST	<i>[Signature]</i>
ESTIMATOR	AVI KURNIAWAN	<i>[Signature]</i>
DRAFTER	HISA DIBA S	<i>[Signature]</i>
GAMBAR		

DENAH PONDASI & SLOOF
TEMPAT PERESAPAN AIR

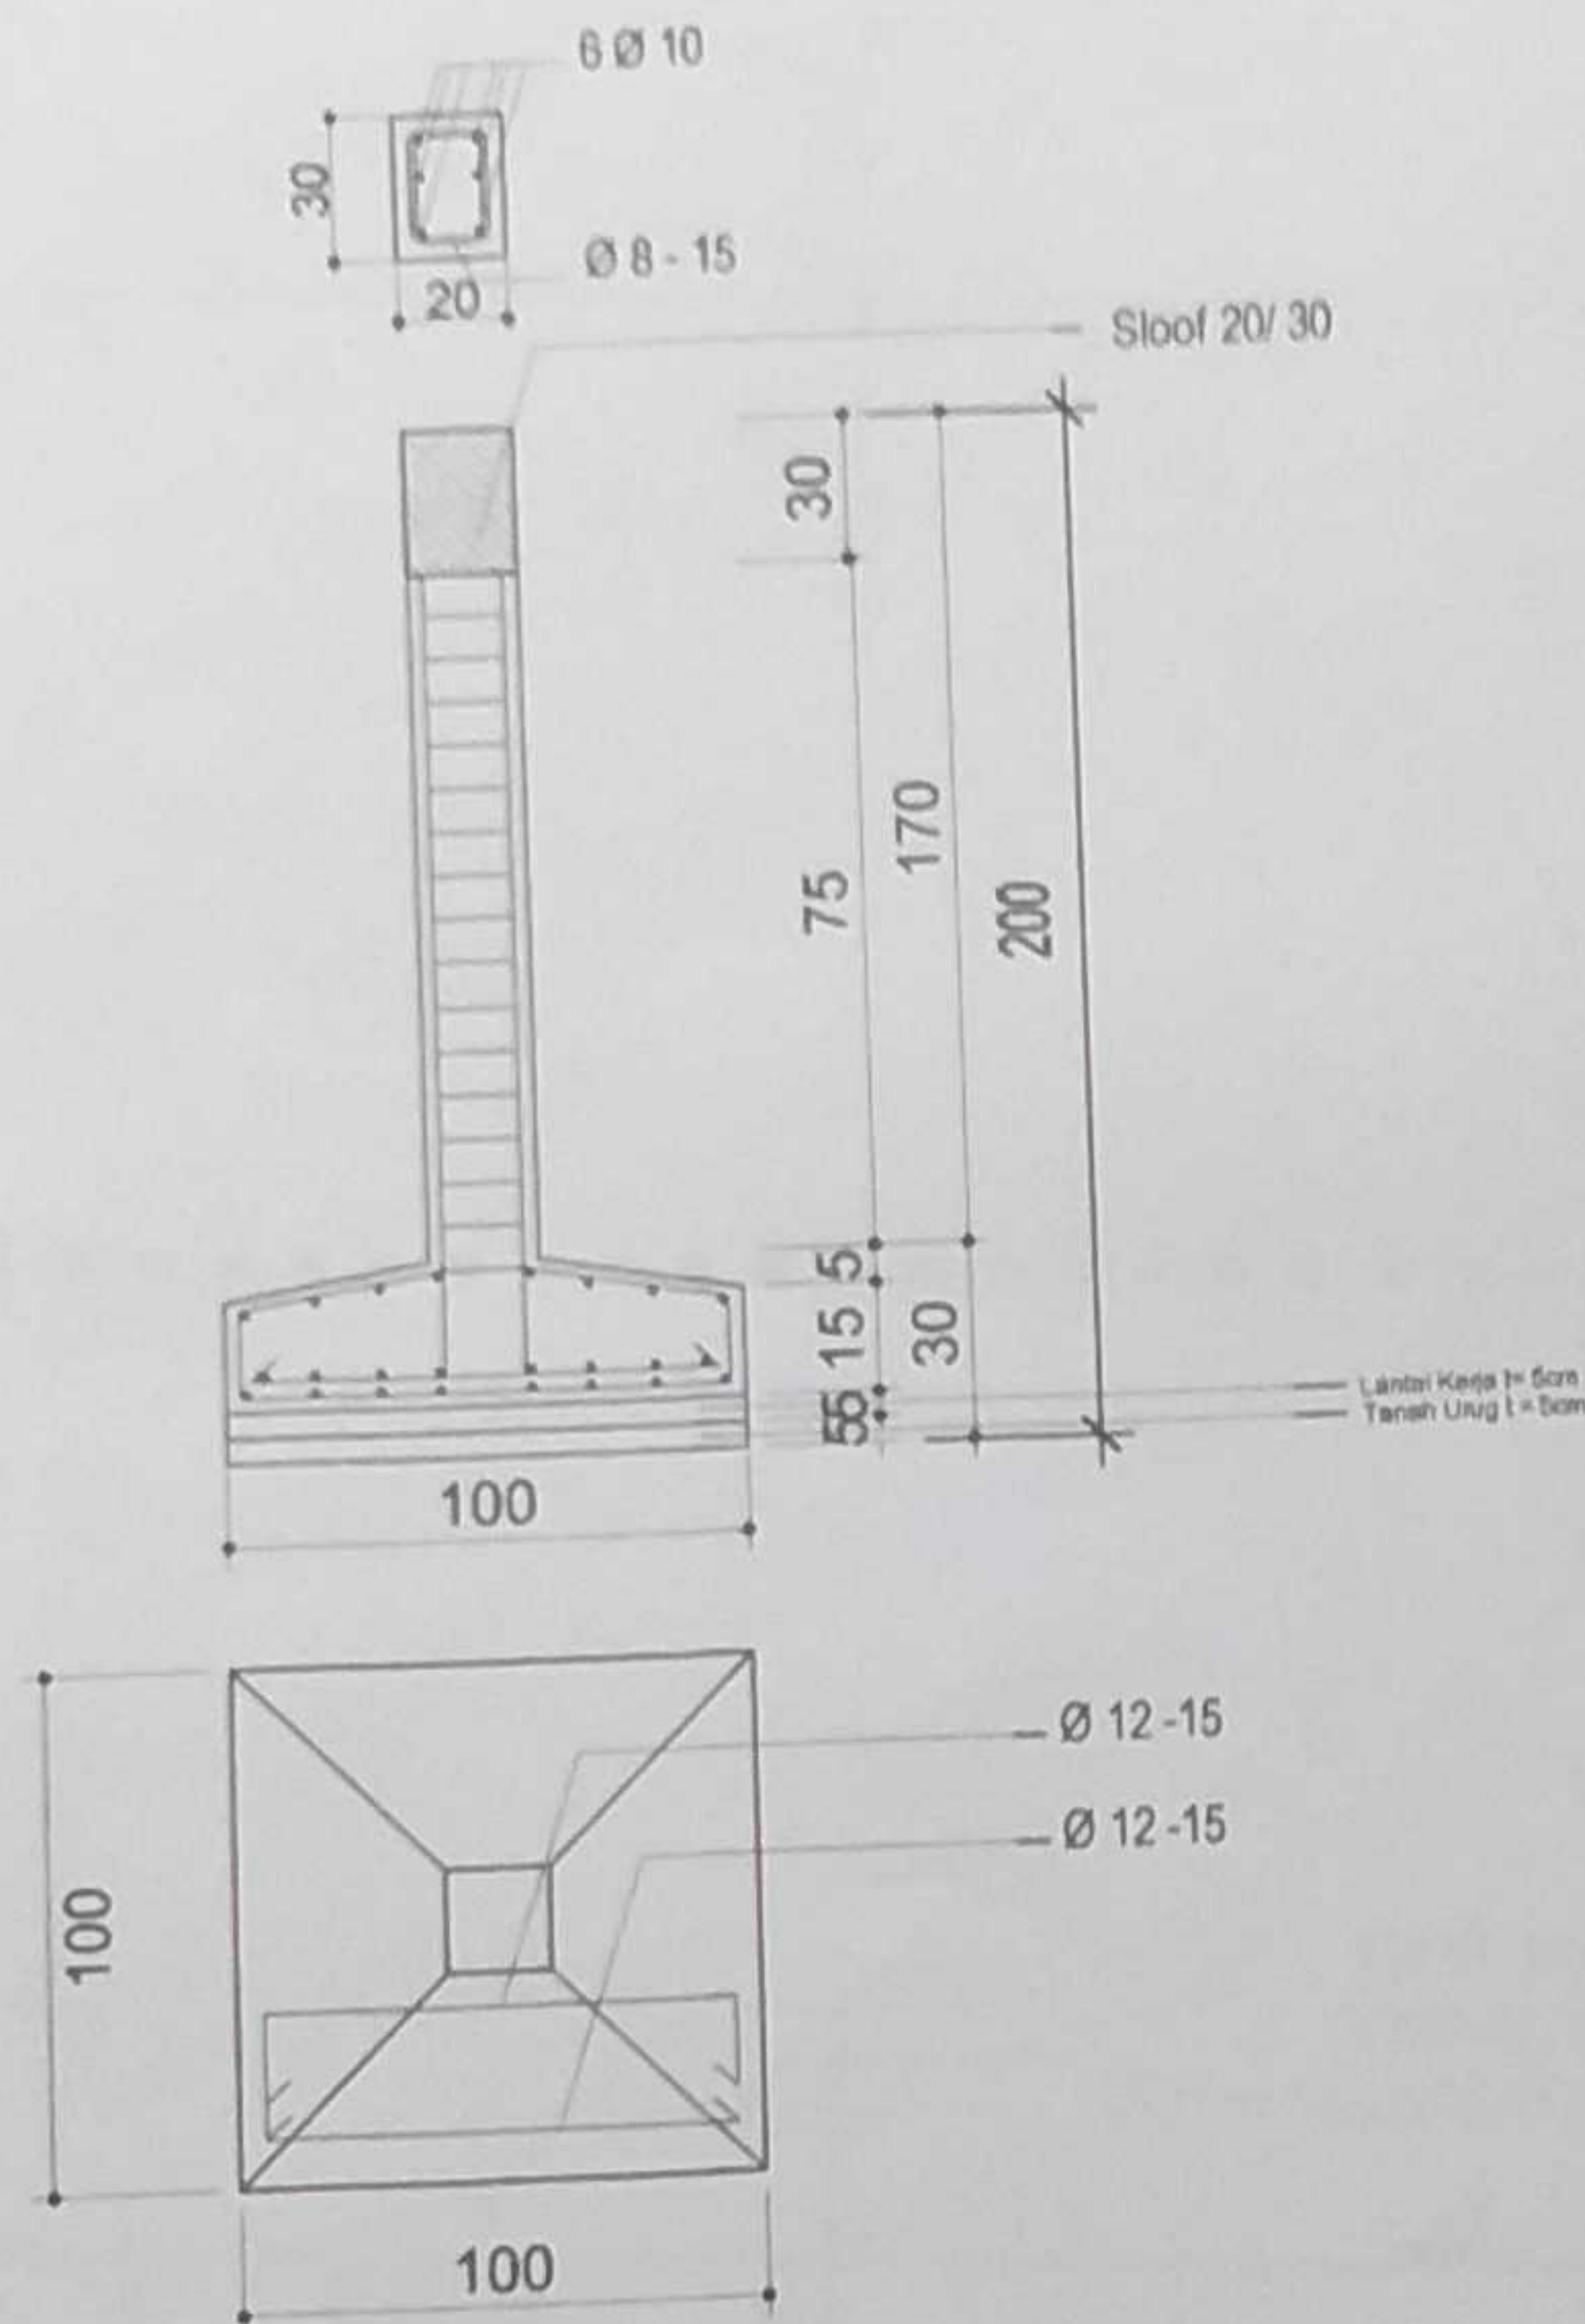

DETAIL PONDASI
Skala 1 : 25

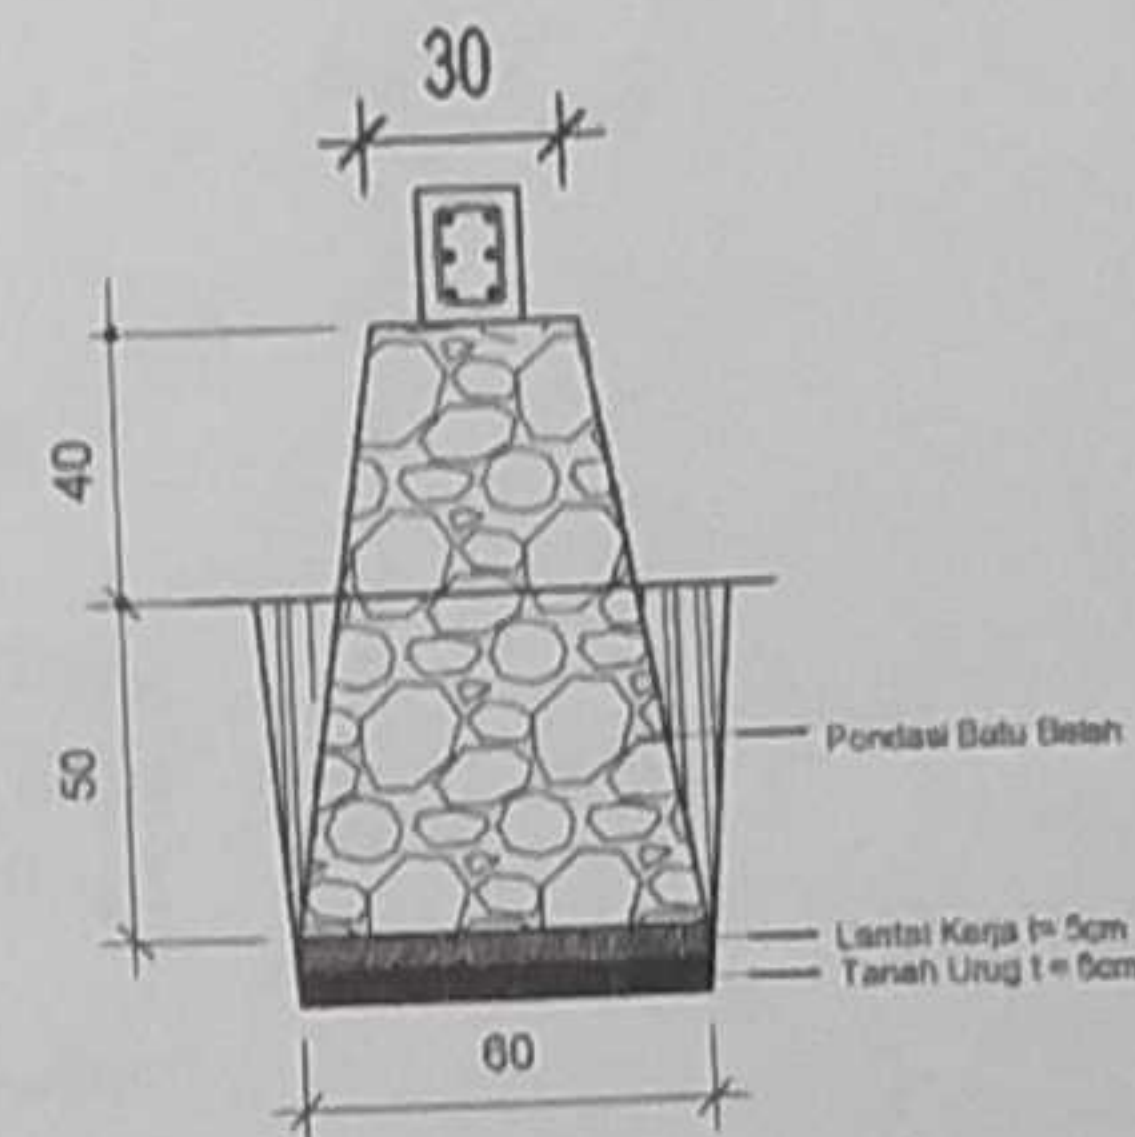


DINAS KEPEMUDAAN OLAH RAGA DAN
PARISWATA PROVINSI JAWA TENGAH
JL. KEMUNDARAN NO. 12 SEMARANG

KEGIATAN

PENGEMBANGAN
KAWASAN PARISWATA

PEKERJAAN

PENATAAN ASET PARISWATA
MILIK PEMERINTAH DAERAH
PROVINSI JAWA TENGAH

LOKASI

GOA SEPLAWAN
KABUPATEN PURWOREJO

MENGETAHUI

KEPALA DINAS KEPEMUDAAN, OLAH RAGA DAN
PARISWATA PROVINSI JAWA TENGAH

Drs. SINOENG HOEGROHO RACHMADI, MM
NIP. 19891231 198402 1 006

MENYETUJUI

PEJABAT PEMBUAT KOMITMEN
DINAS KEPEMUDAAN, OLAH RAGA DAN
PARISWATA PROVINSI JAWA TENGAH

Ir. PRAMBUDI TRAJU TRIHONO, MM, MSi
NIP. 19800717 198001 1 002

KONSULTAN PERENCANA


Jalan Bukit Beringin Aari VIII / 190
Gondoriyo Ngaliyan Semarang 50181
Email : threearch@yahoo.com


TEAM LEADER AGUNG W. ST.

ESTIMATOR AVI KURNIAWAN

DRAFTER HISA DIBA S

GAMBAR

DETAIL PONDASI

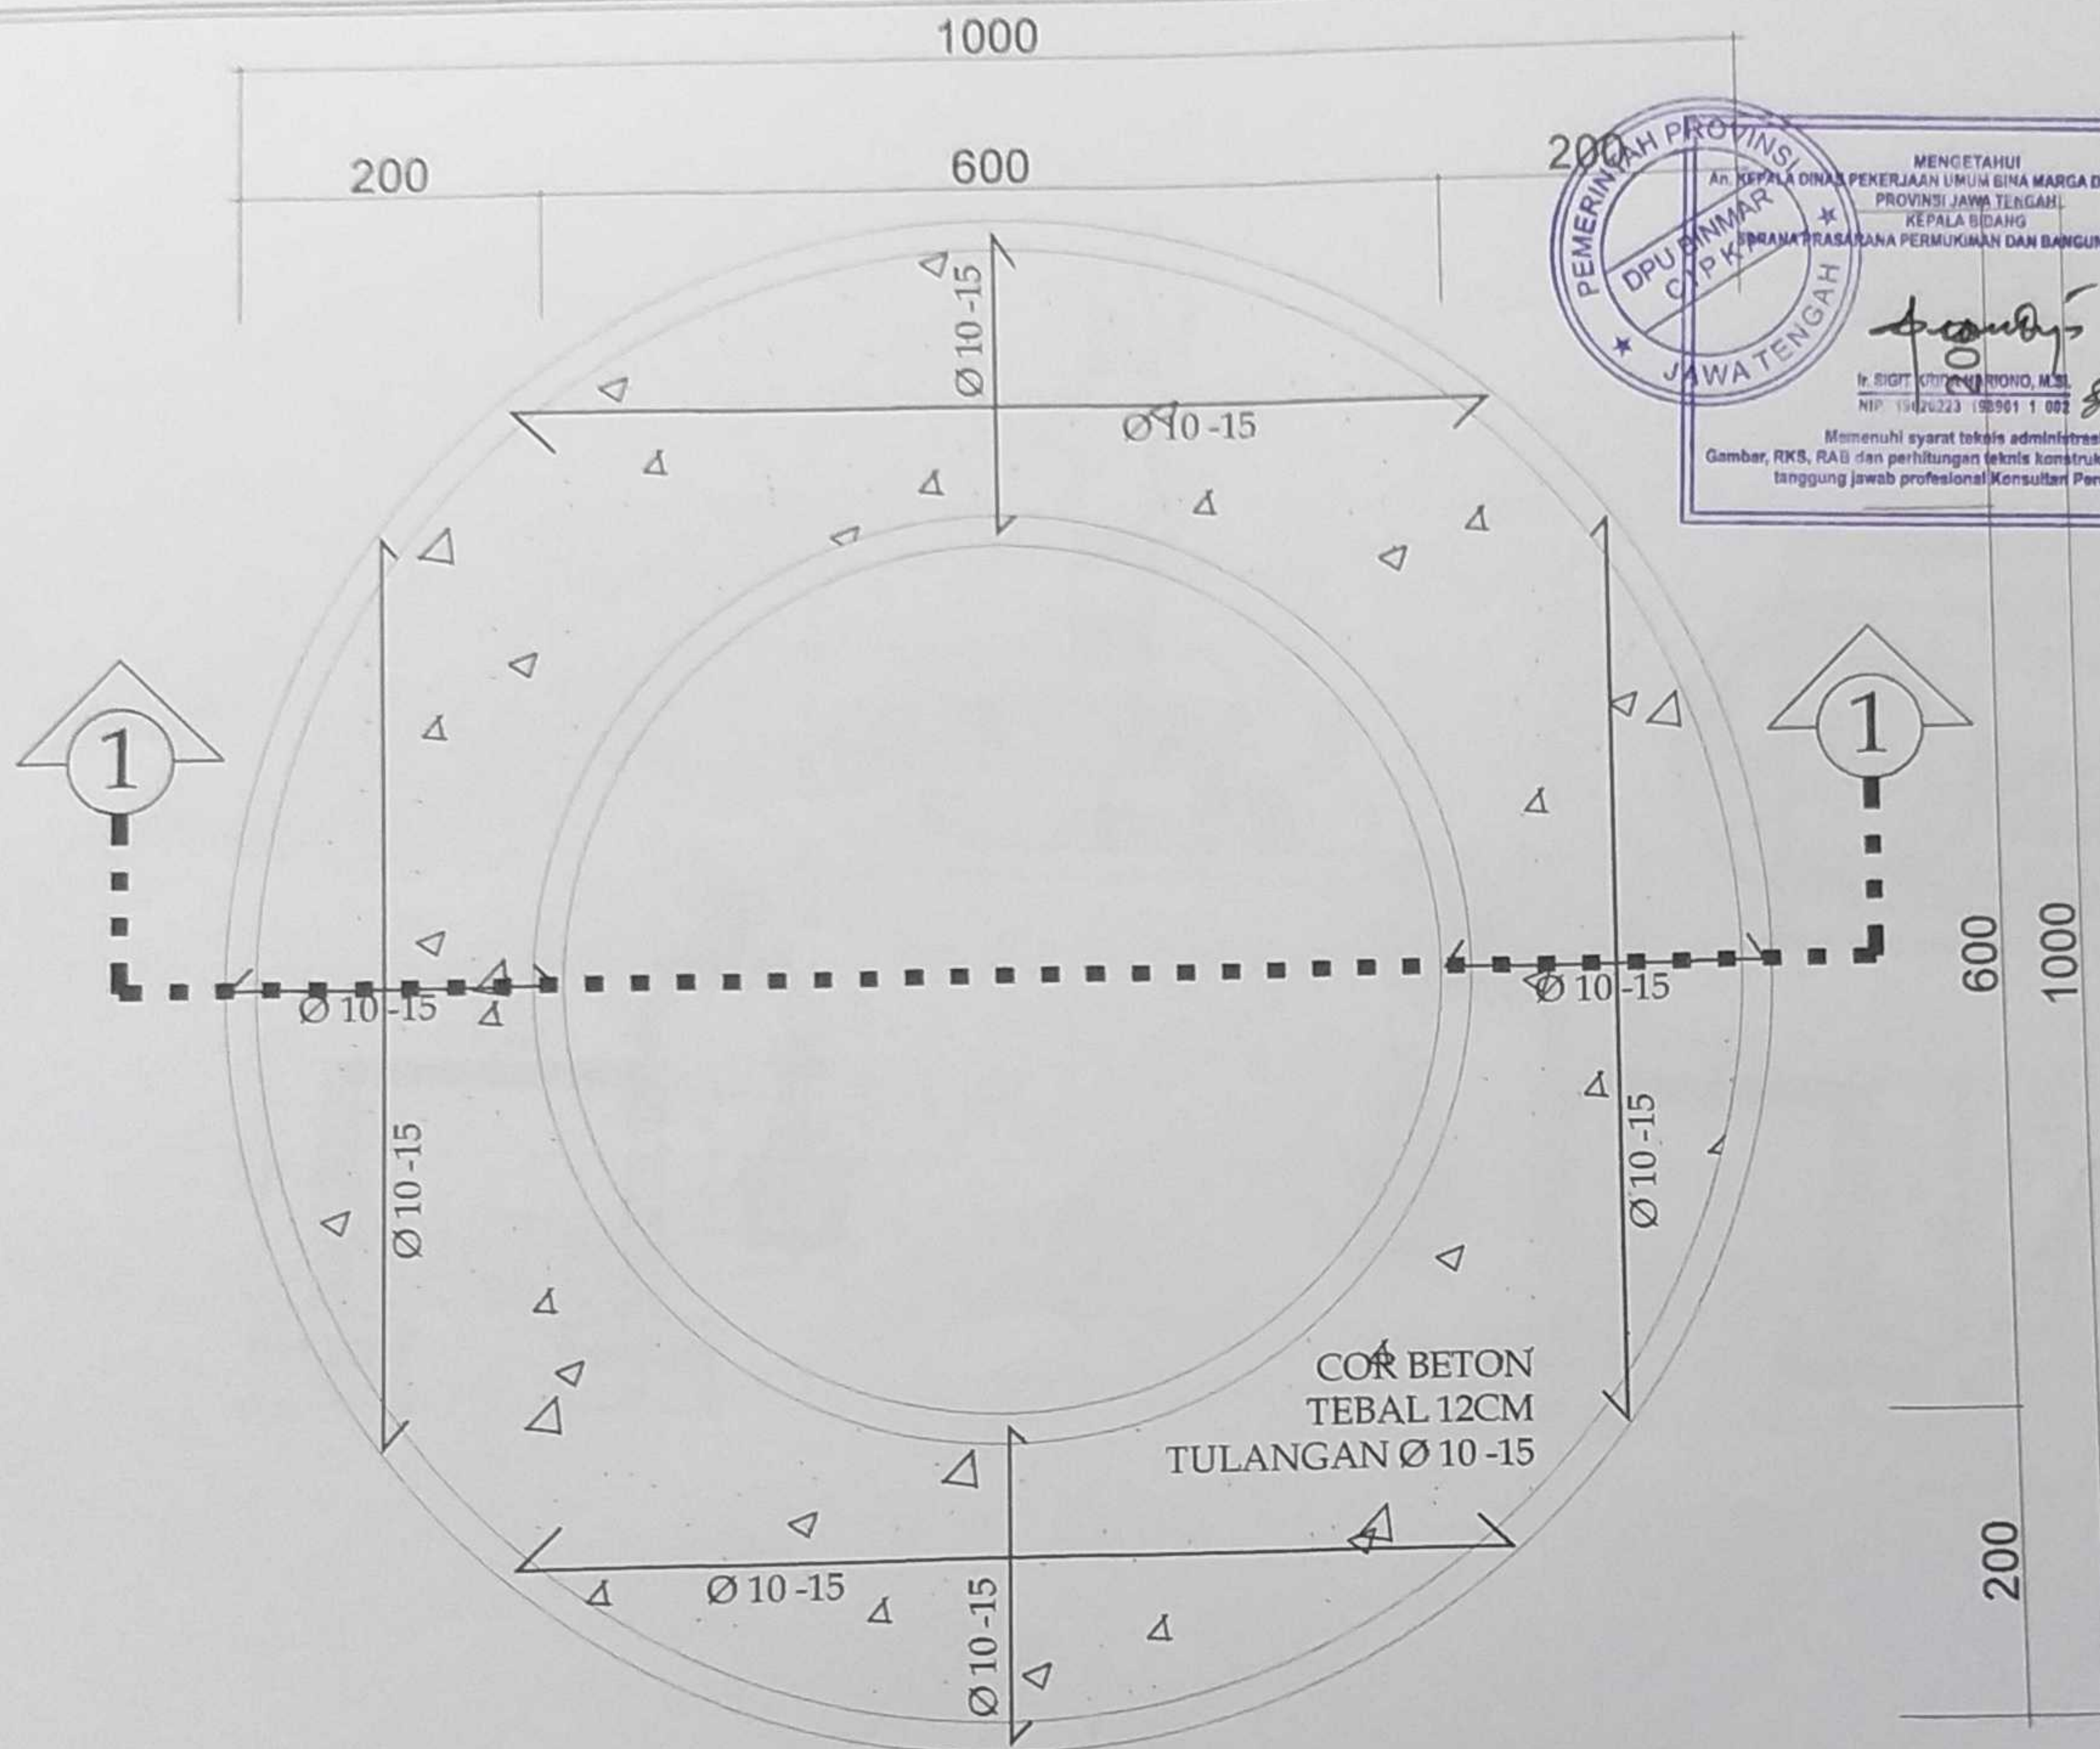

DINAS KEPEMUDAAN, OLAH RAGA DAN
PARISWATA PROVINSI JAWA TENGAH
Jl. Ki Mangunjarsasmita No. 12 Semarang

KEGIATAN

PENGEMBANGAN
KAWASAN PARISWATA

PEKERJAAN

PENATAAN ASSET PARISWATA
MILIK PEMERINTAH DAERAH
PROVINSI JAWA TENGAH

LOKASI

GOA SEPLAWAN
KABUPATEN PURWOREJO

MENGETAHUI

KEPALA DINAS KEPEMUDAAN, OLAH RAGA DAN
PARISWATA PROVINSI JAWA TENGAH

Drs. SINOENG NOEGROHO RACHMADI, MM.
NIP. 19991231 199402 1 006

MENYETUJUI

PEJABAT PEMBUAT KOMITMEN
DINAS KEPEMUDAAN, OLAH RAGA DAN
PARISWATA PROVINSI JAWA TENGAH



Arch
Jalan Bukit Beringin Asri VIII / 190
Gondoriyo Ngaliyan Semarang 50181
Email : threearch@yahoo.com


TEAM LEADER AGUNG W. ST.

ESTIMATOR AVI KURNIAWAN

DRAFTER HISA DIBA S

GAMBAR

DENAH PLAT BETON TUTUP
TEMPAT PERESAPAN AIR

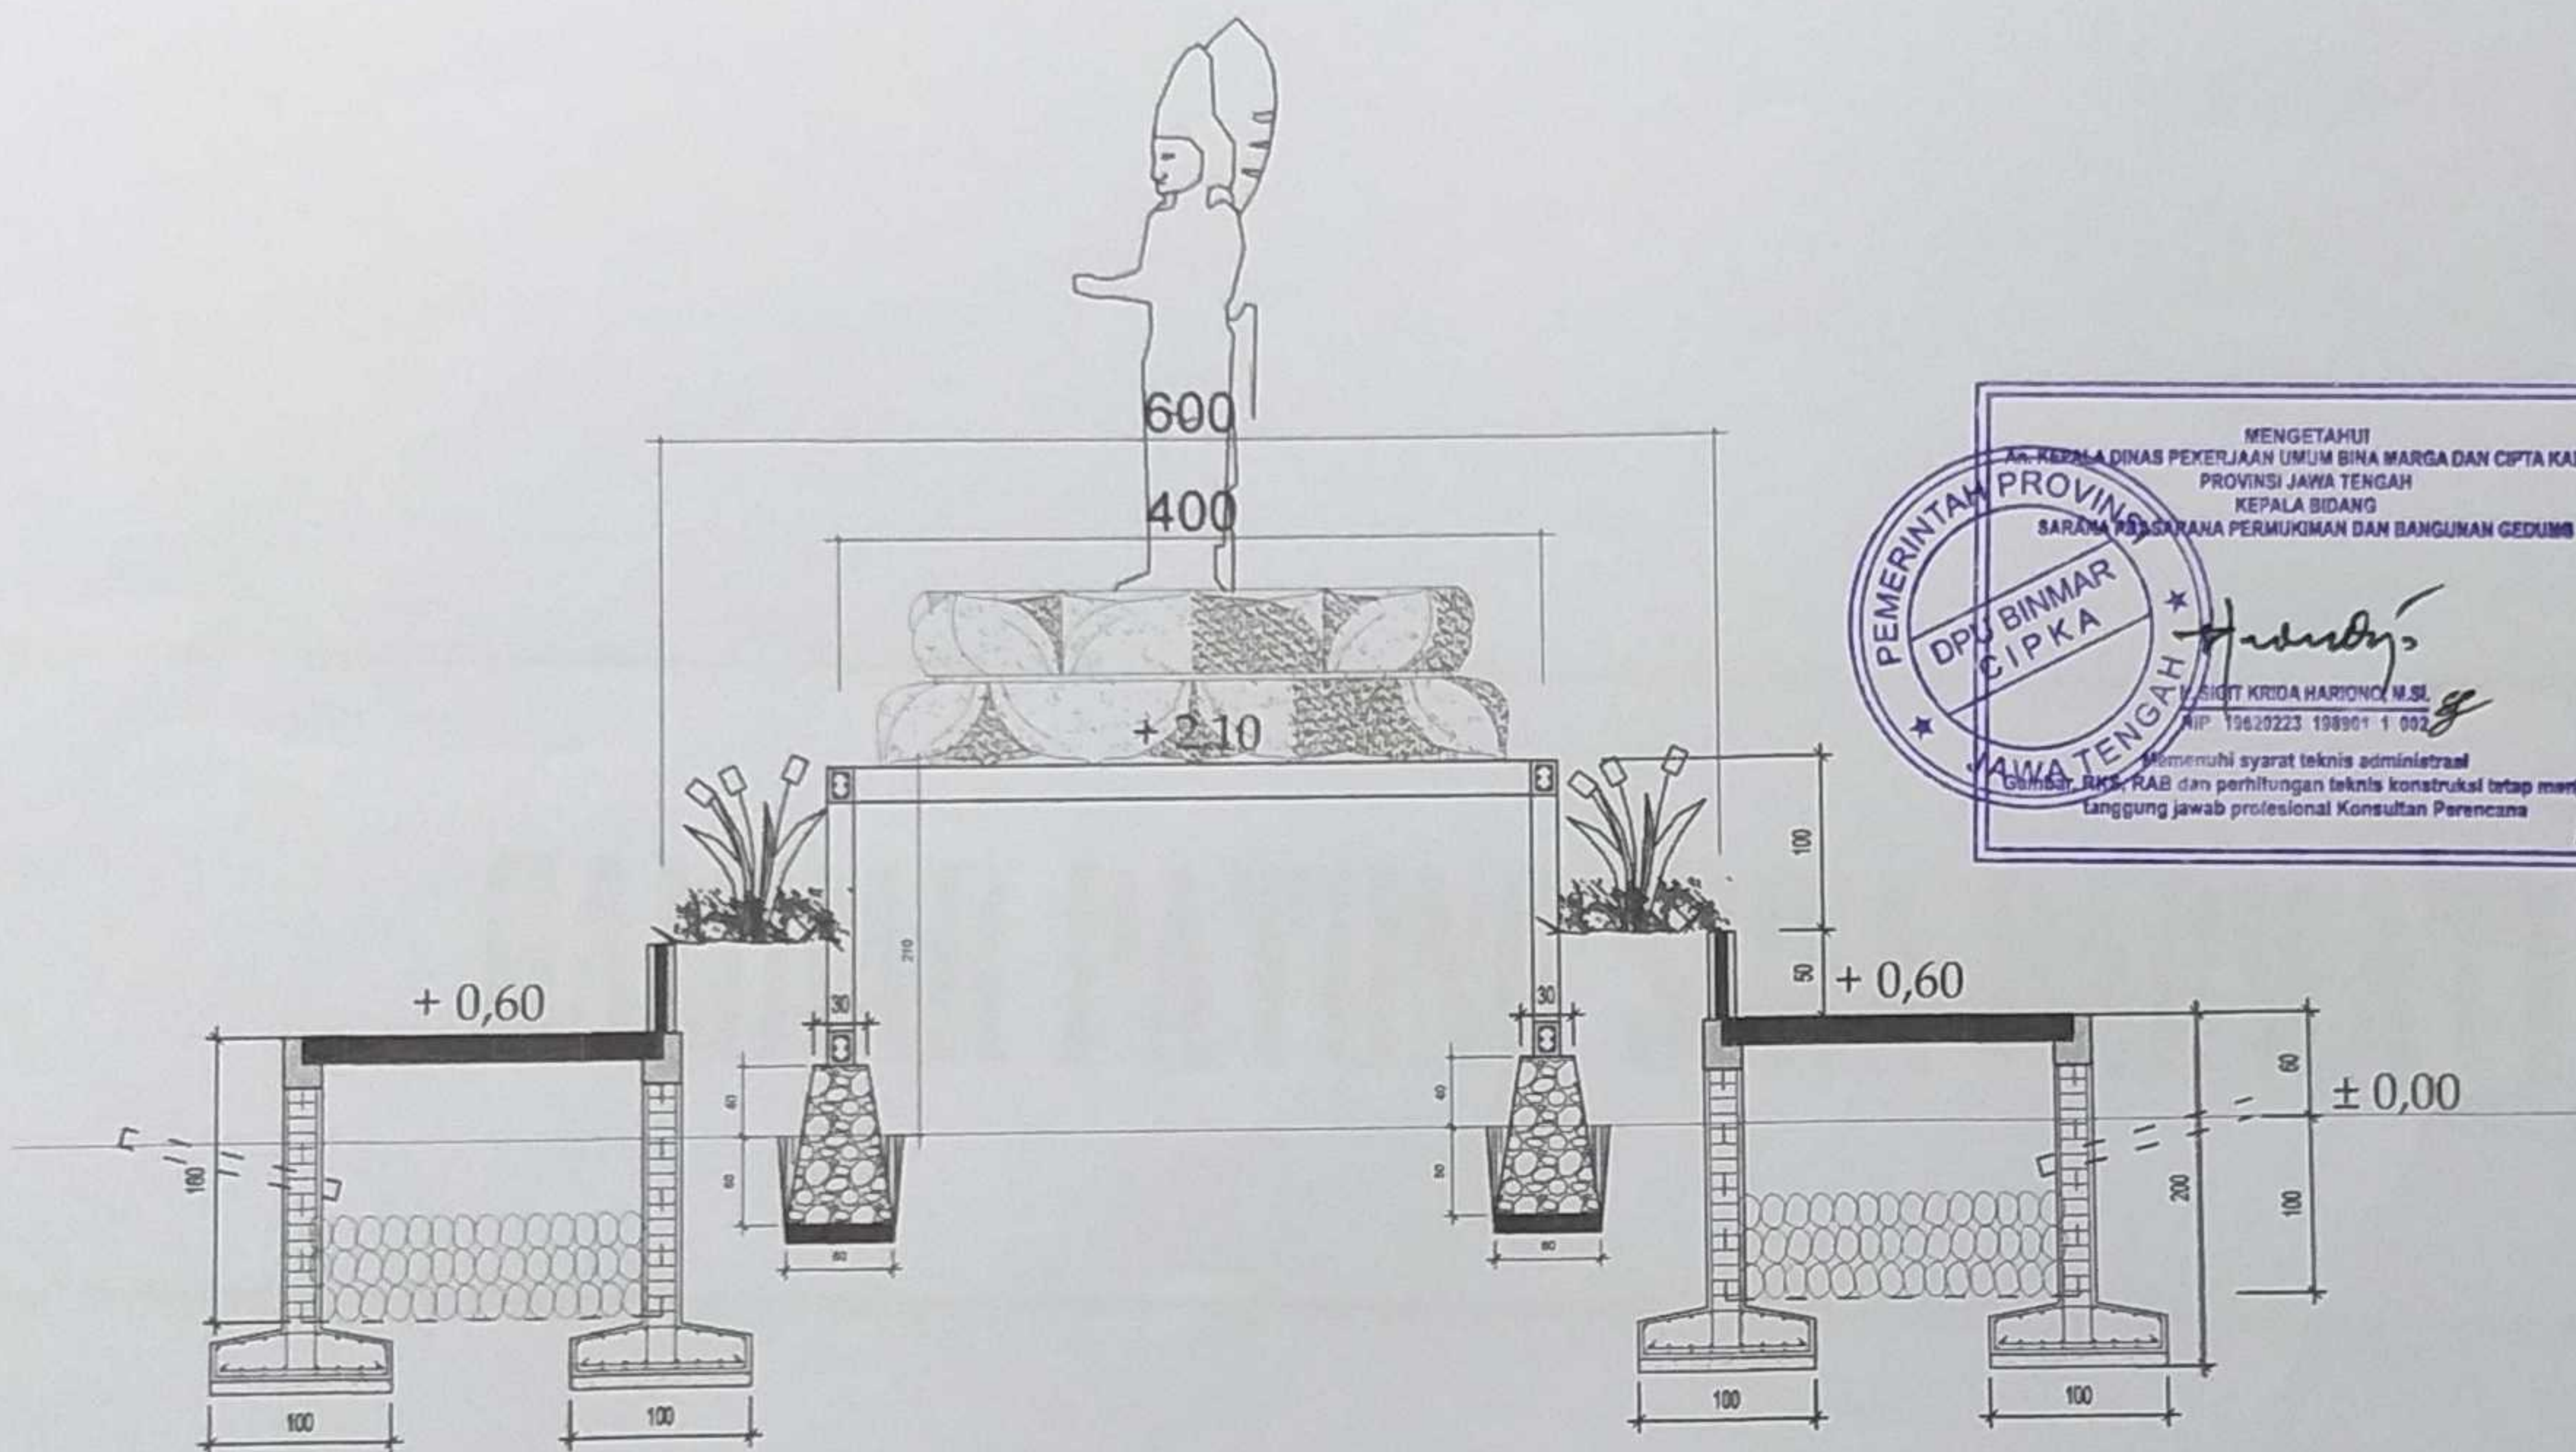

POTONGAN 1-1 TEMPAT PERESAPAN AIR

Skala 1 : 50



DINAS KEPEMUDAAN OLAH RAGA DAN
PARIWISATA PROVINSI JAWA TENGAH
JL. KI MANUNGKARORO NO.12 SEMARANG

KEGIATAN

PENGEMBANGAN
KAWASAN PARIWISATA

PEKERJAAN

PENATAAN ASET PARIWISATA
MILIK PEMERINTAH DAERAH
PROVINSI JAWA TENGAH

LOKASI

GOA SEPLAWAN
KABUPATEN PURWOREJO

MENGETAHUI

KEPALA DINAS KEPEMUDAAN, OLAH RAGA DAN
PARIWISATA PROVINSI JAWA TENGAH

Drs. SINOENG NOEGROHO RACHMADI, MM.
NIP. 19691231 198402 1 006

MENYETUJUI

DINAS KEPEMUDAAN, OLAH RAGA DAN
PARIWISATA PROVINSI JAWA TENGAH



PRABANDI PRABANDI, MM.
NIP. 19690714 199302 1 002

KONSULTAN PERENCANA



Jalan Bukit Beringin Asri VIII / 190
Gondoriyo Ngaliyan Semarang 50181
Email : threearch@yahoo.com

TEAM LEADER AGUNG W. ST.

ESTIMATOR AVI KURNIAWAN


DRAFTER HISA DIBA S


GAMBAR

POTONGAN 1-1
TEMPAT PERESAPAN AIR


GAMBAR PATUNG SIWA-PARWATI

DETAIL SLOOF

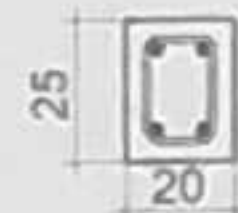TYPE	SLOOF S2 (20 x 25)
POTONGAN	
TUL. POKOK	4Ø12
SENGKANG	Ø8 ~ 150

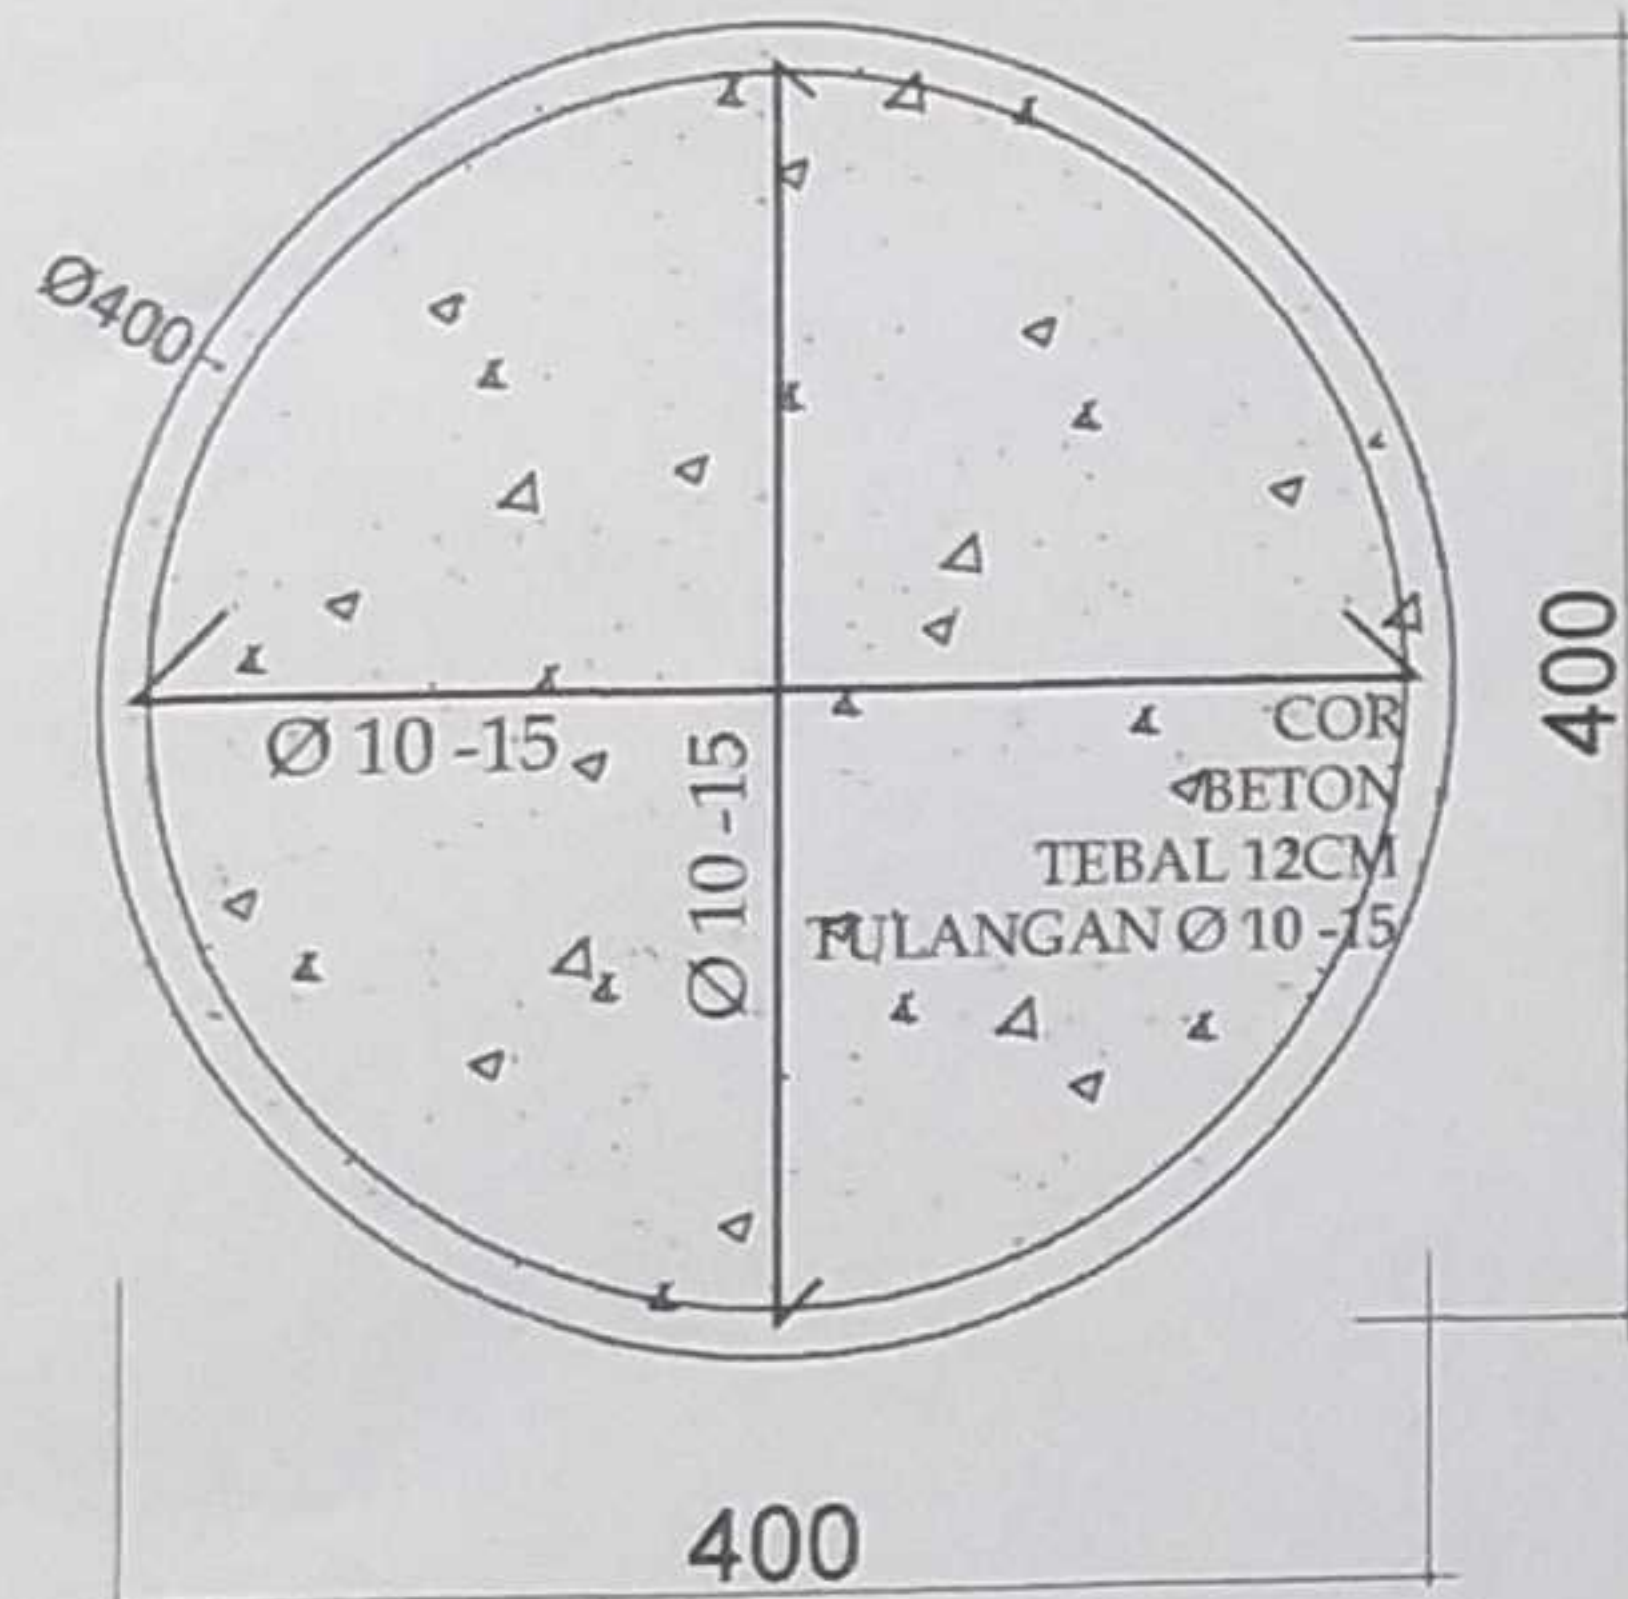

PLAT LANTAI
Skala 1 : 50

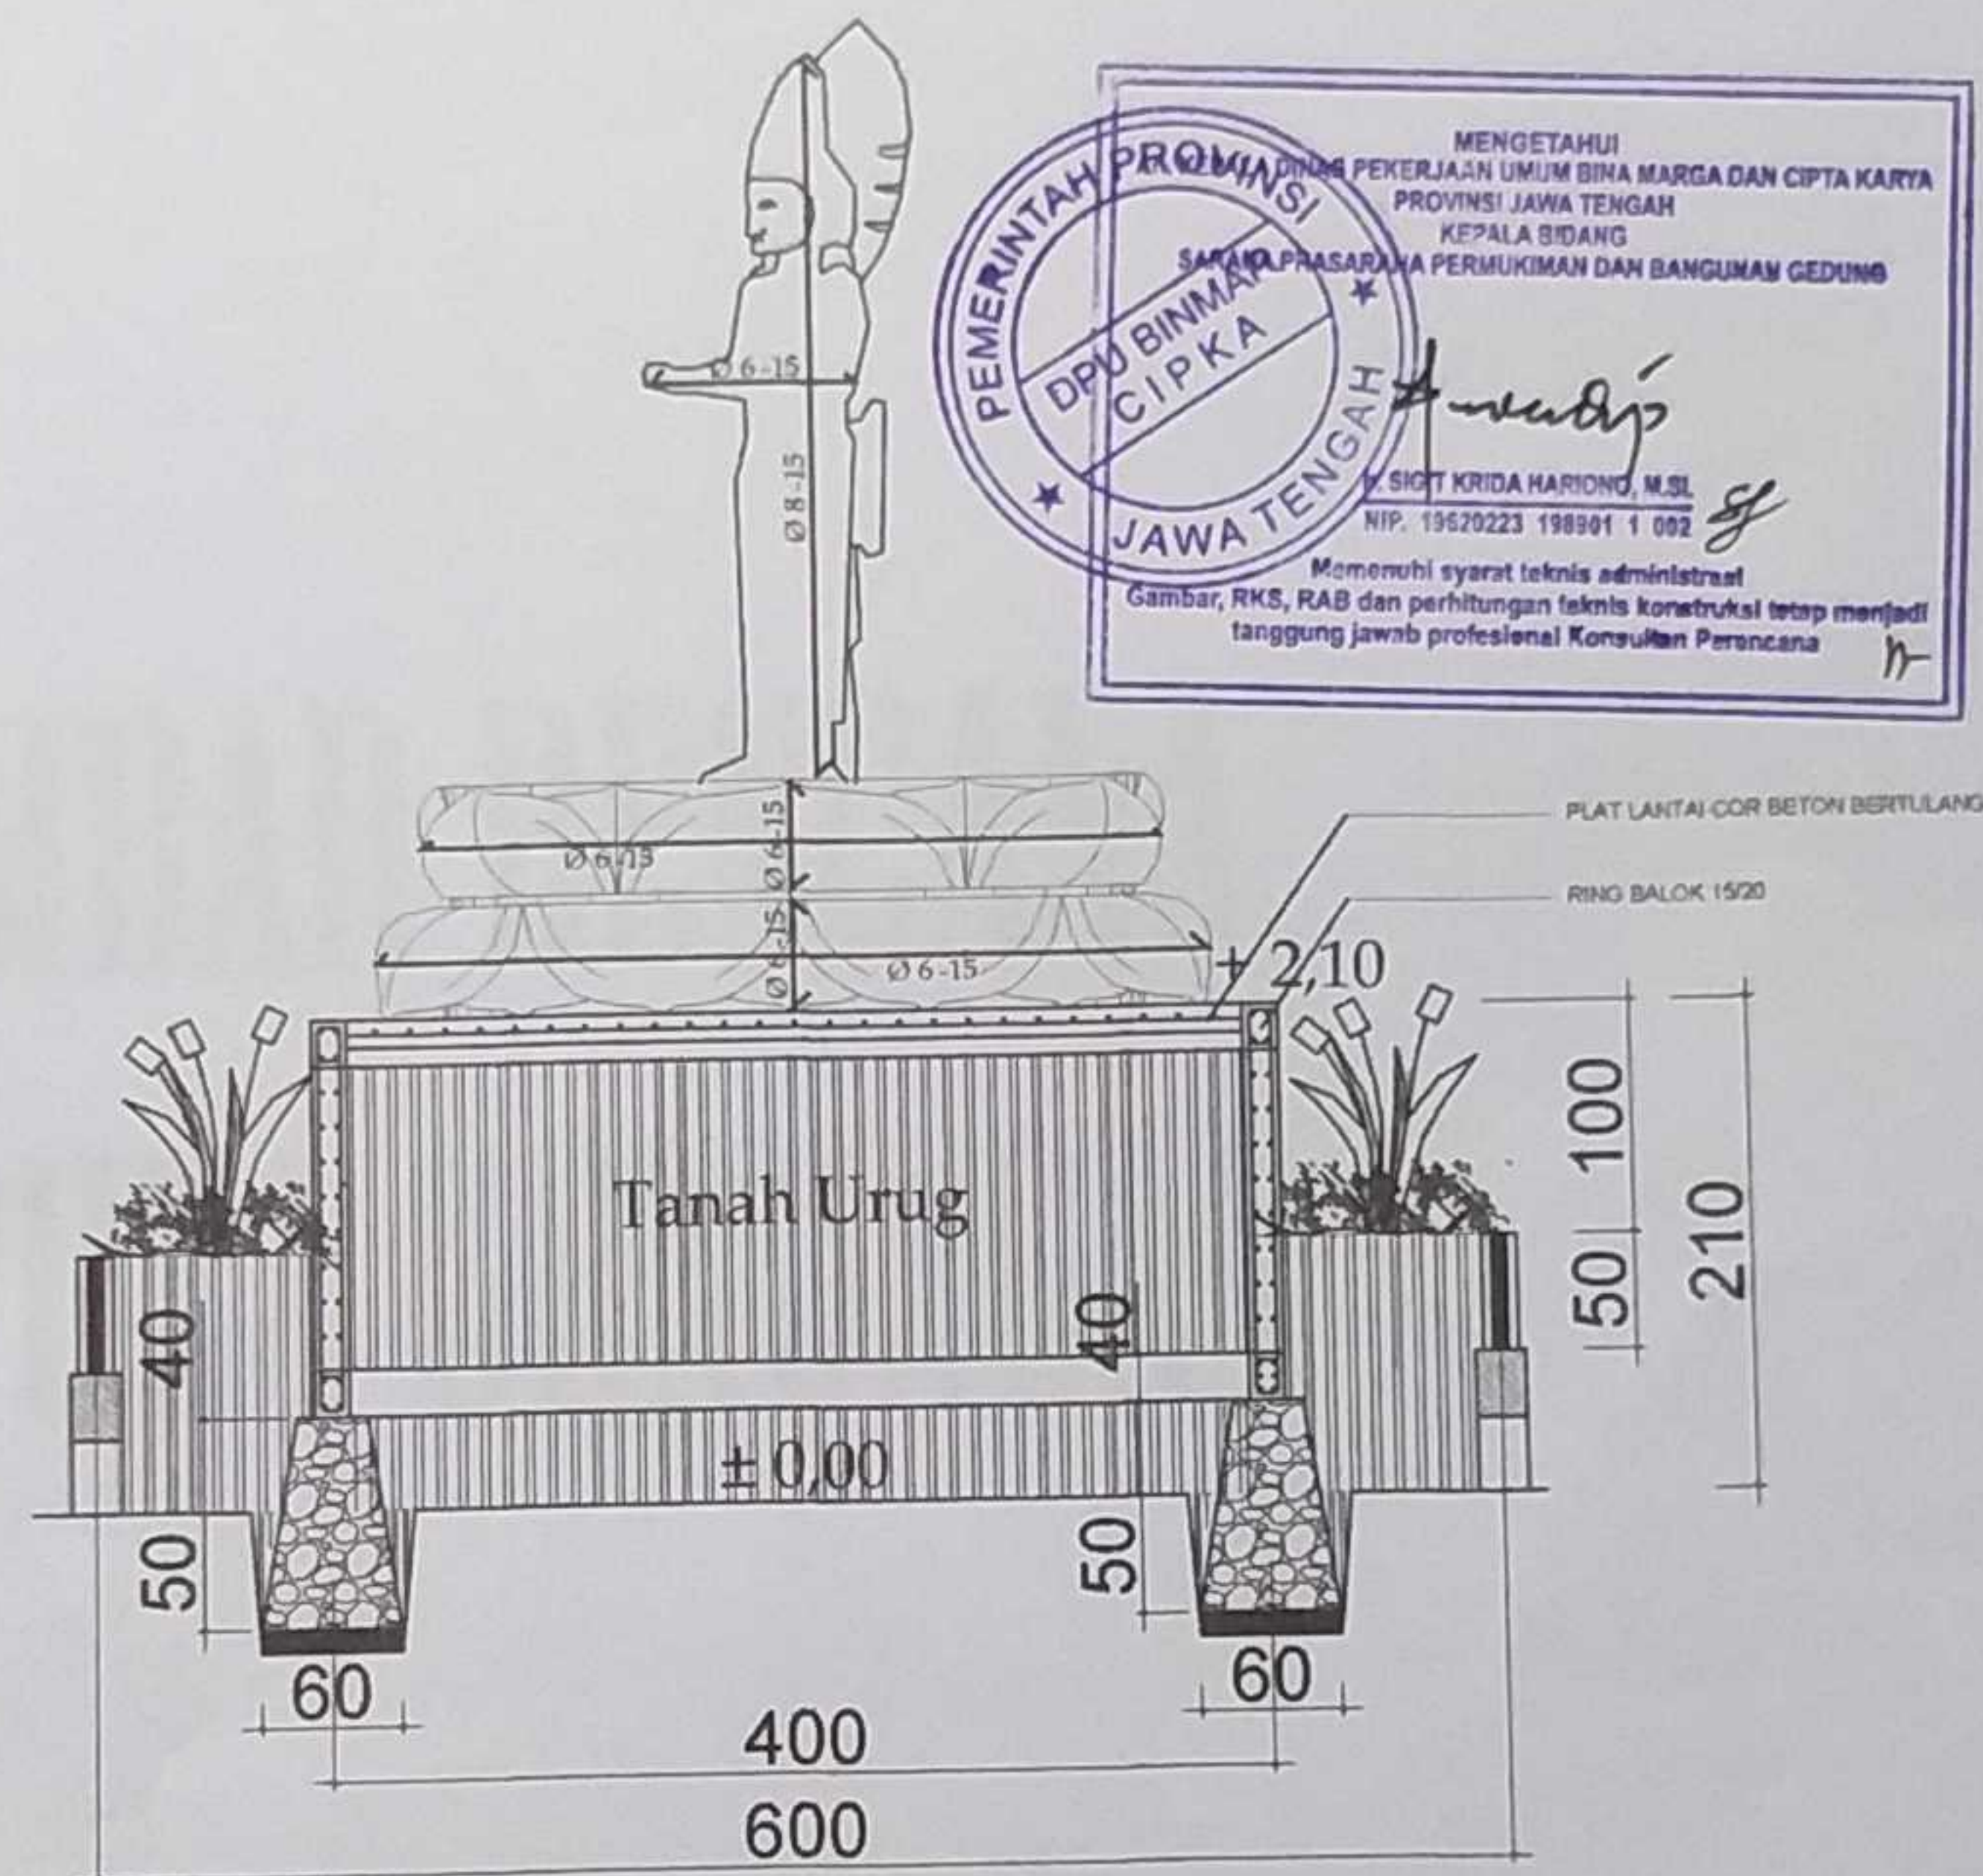

POTONGAN 1-1
Skala 1 : 50



DINAS KEPEMUDAAN OLAH RAGA DAN
PARISWATA PROVINSI JAWA TENGAH
JL. KI MANGUNSAKORO NO.12 SEMARANG

KEGIATAN

PENGEMBANGAN
KAWASAN PARISWATA

PEKERJAAN

PENATAAN ASET PARISWATA
MILIK PEMERINTAH DAERAH
PROVINSI JAWA TENGAH

LOKASI

GOA SEPLAWAN
KABUPATEN PURWOREJO

MENGETAHUI

KEPALA DINAS KEPEMUDAAN, OLAH RAGA DAN
PARISWATA PROVINSI JAWA TENGAH

Drs. SINCENG NOEGROHO RACHMADI, MM
NIP. 19691231 199402 1 006

MENYETUJUI

PEJABAT PEMBUAT KOMITMEN
DINAS KEPEMUDAAN, OLAH RAGA DAN
PARISWATA PROVINSI JAWA TENGAH

Ir. PRANBUDI TRISNO, MM, MSi
NIP. 19630711 199302 1 002

KONSULTAN PERENCANA

Arch
Jalan Bukit Beringin Asri VIII / 190
Gondoriyo Ngaliyan Semarang 50181
Email : threearch@yahoo.com

TEAM LEADER AGUNG W. ST.




ESTIMATOR AVI KURNIAWAN

DRAFTER HISA DIBA S


GAMBAR

POTONGAN 1-1

GAMBAR RENCANA GAPURA GUNUNGAN

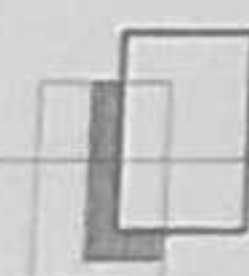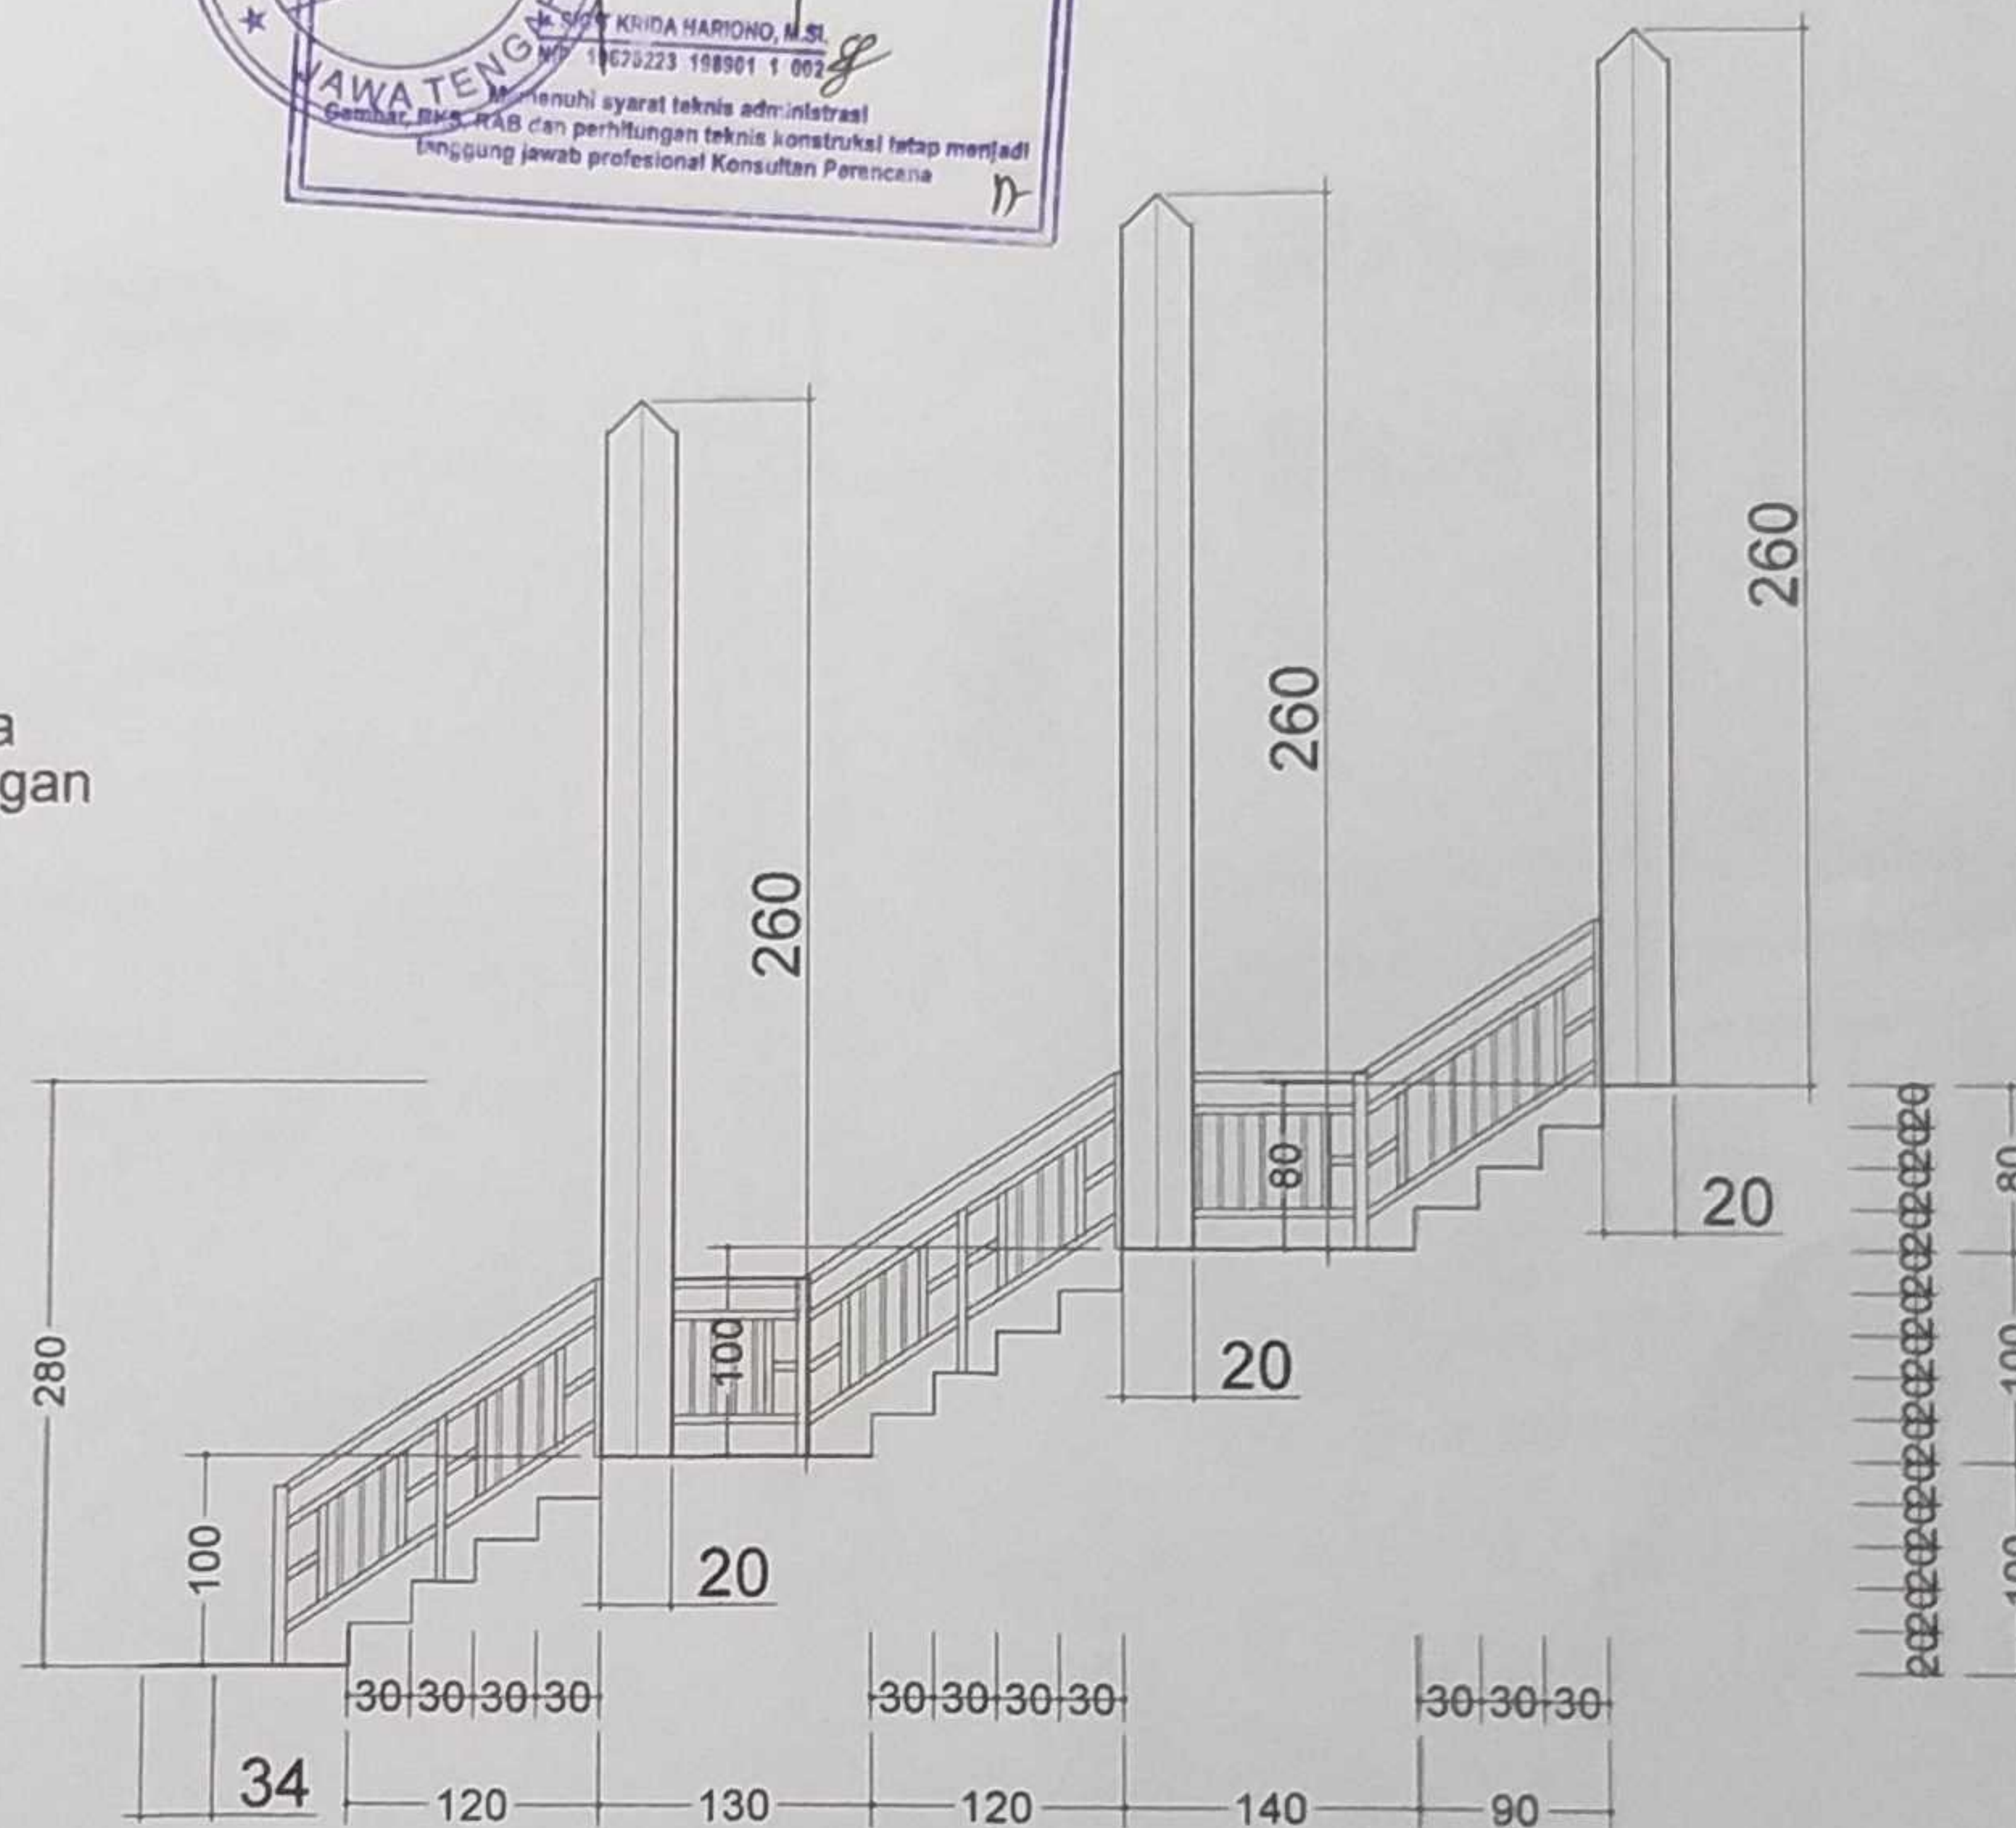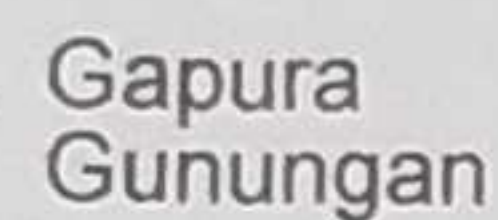

TAMPAK GUNUNGAN
Skala 1 : 50

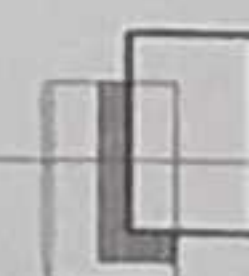

TAMPAK SAMPING
Skala 1 : 50



DINAS KEPEMUDAAN OLAH RAGA DAN
PARIWISATA PROVINSI JAWA TENGAH
JL. KJ MANGUNSAKORO NO 12 SEMARANG

KEGIATAN

PENGEMBANGAN KAWASAN PARIWISATA

PEKERJAAN

PENATAAN ASET PARWISATA
MILIK PEMERINTAH DAERAH
PROVINSI JAWA TENGAH

LOKASI

GOA SEPLAWAN
KABUPATEN PURWOREJO

MENGETAHUI

KEPALA DINAS KEPEMUDAAN, OLAH RAGA DAN
PARIMISATA PROVINSI JAWA TENGAH

Drs. SINOENG NOEGROHO RACHMADI, MM
NIP. 19691231 199402 1 006

MENYETUJUI

PEJABAT PEMBUAT KOMITMEN
DINAS KEREMUDAAN, OLAHRAGA DAN
PARIWISATA PROVINSI JAWA TENGAH



IK PRAMBUDI TRAJU TRISNO, MM.MS
NIP. 19630711 199302 1 002

KONSULTAN PERENCANA



Jalan Bukit Beringin Asri VIII / 190
Gondoriyo Ngaliyan Semarang 50181
Email : threearch@yahoo.com

TEAM LEADER AGUNG W, ST


ESTIMATOR	AVI KURNIAWAN
-----------	---------------

DRAFTER : HISA DIBA S

GAMBAR

TAMPAK GUNUNGAN
TAMPAK SAMPING

260

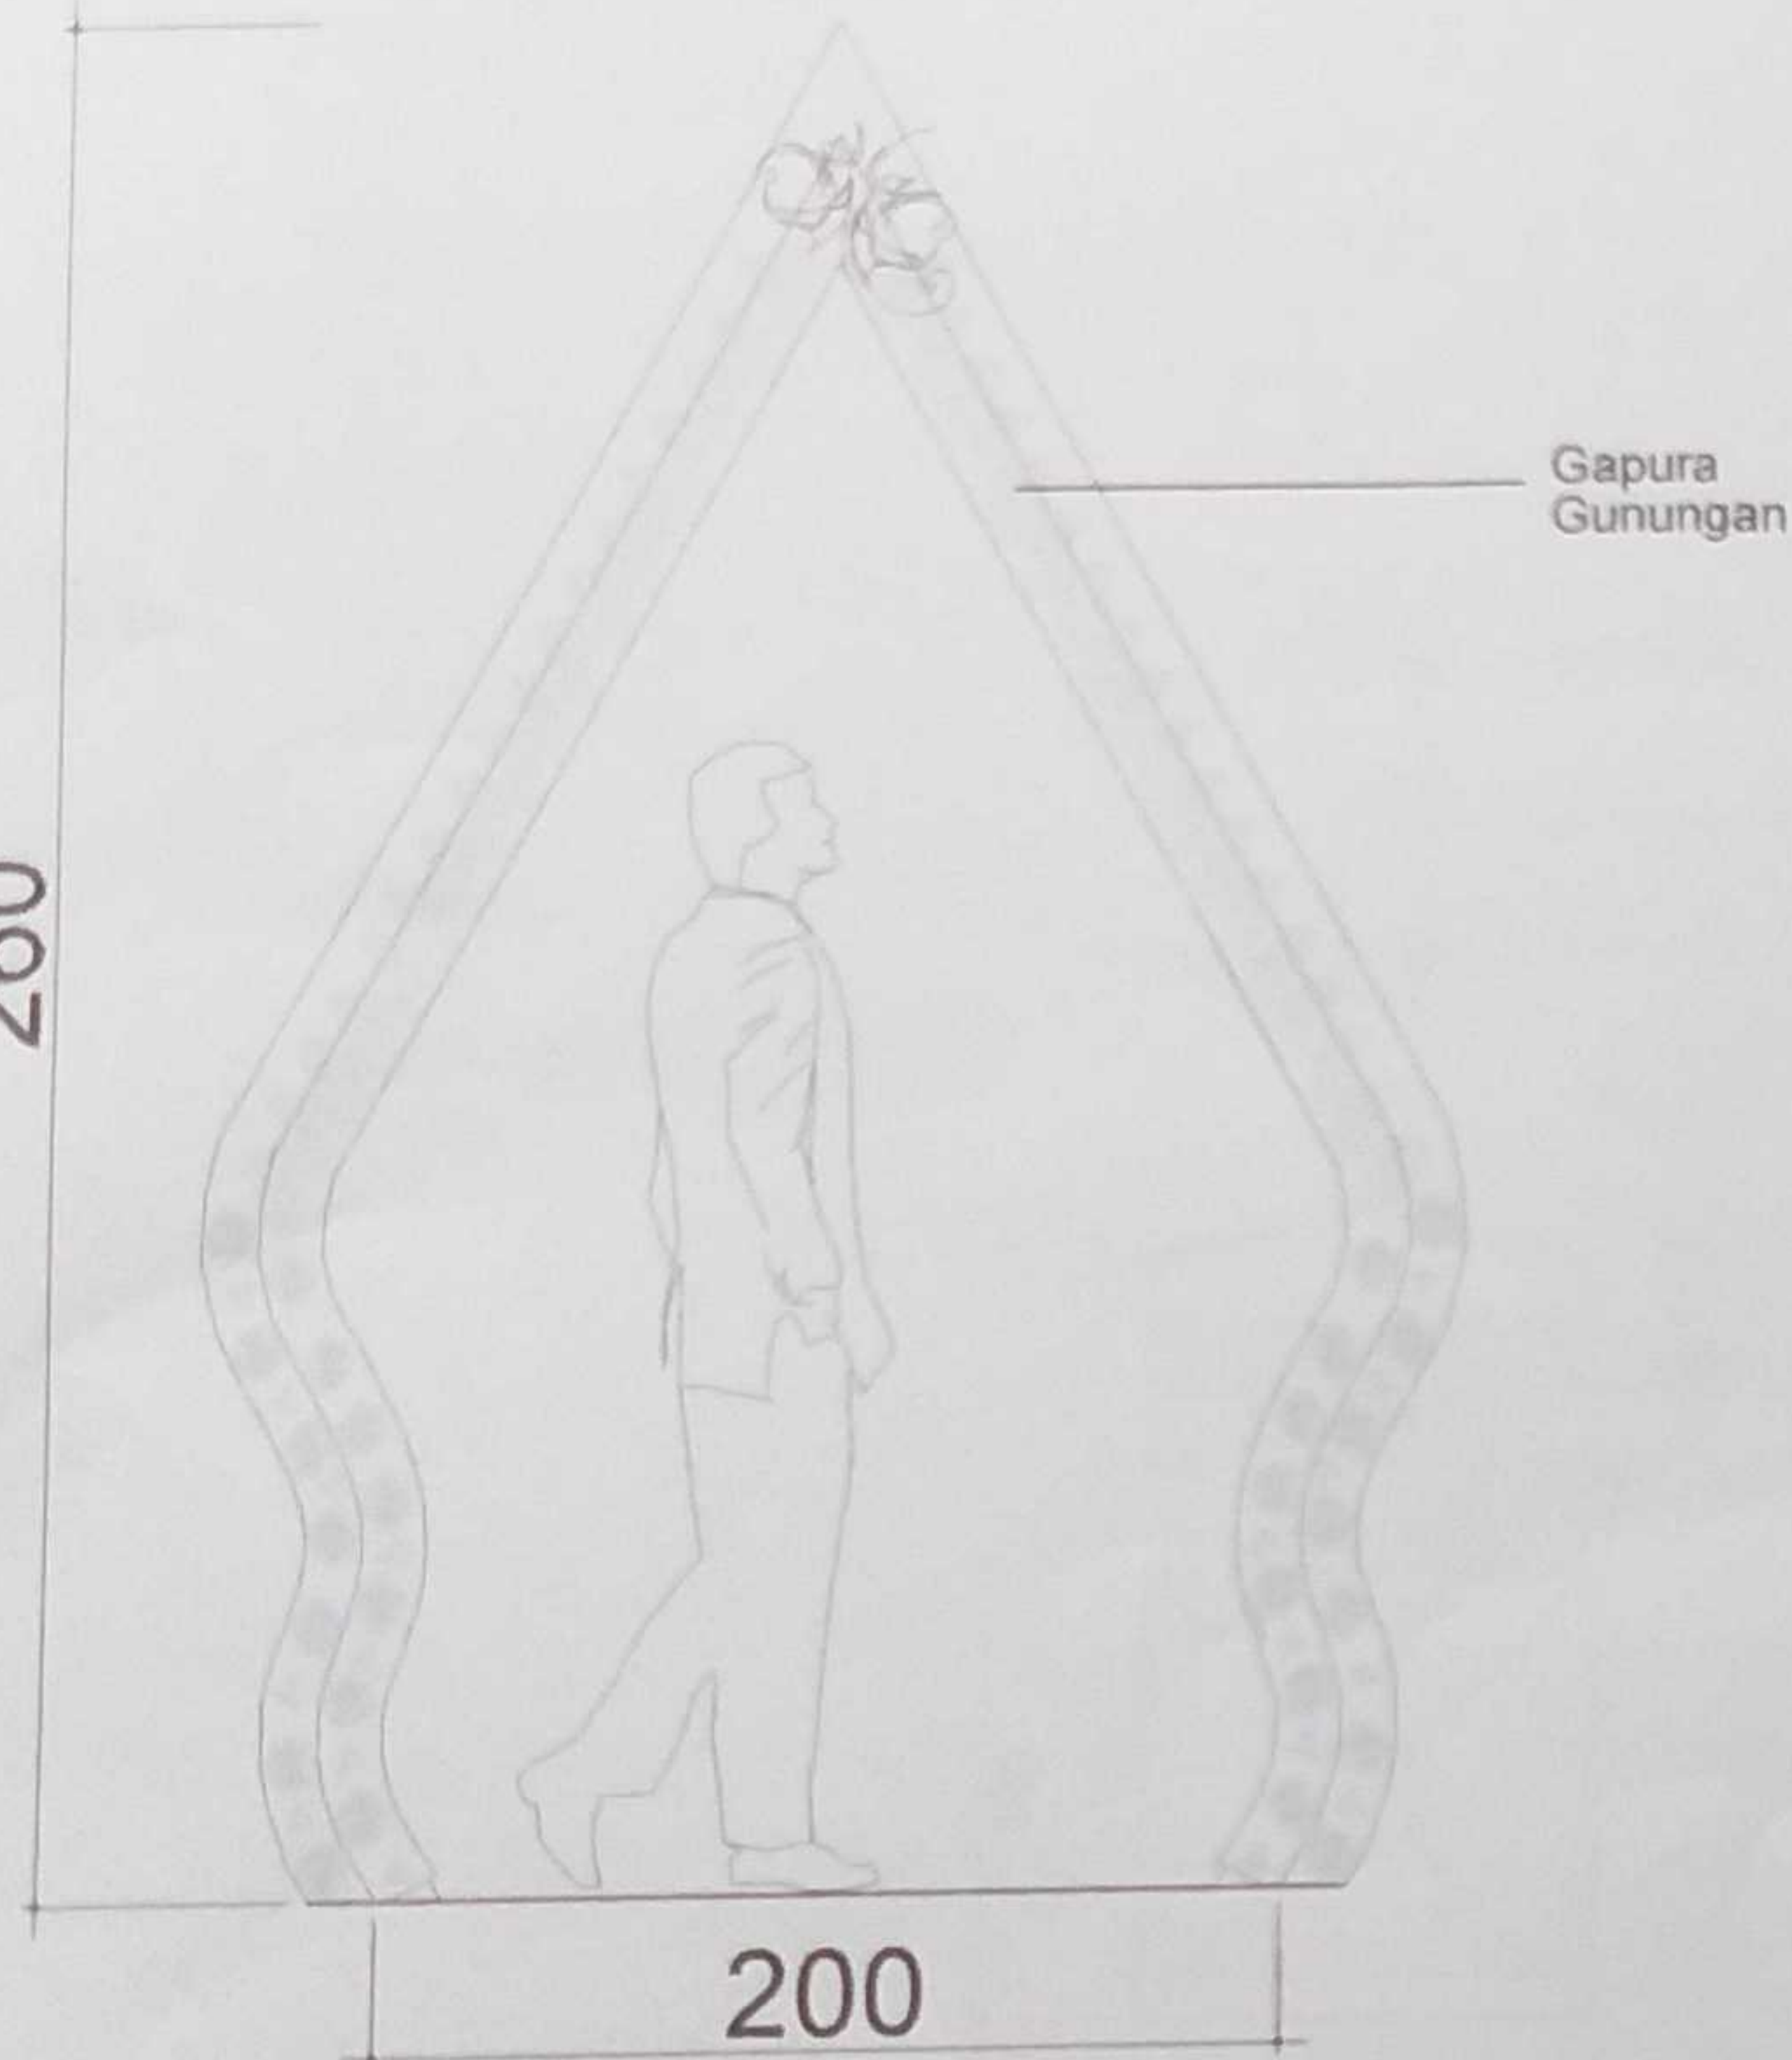

TAMPAK
GAPURA MOTIF TROSO

Skala 1 : 30



POTONGAN GAPURA GUNUNGAN

Skala 1 : 30



DINAS KEPEMUDAAN OLAH RAGA DAN
PARIWISATA PROVINSI JAWA TENGAH
JL. KI MANGUNABAKRO NO. 12 SEMARANG

KEGIATAN

PENGEMBANGAN
KAWASAN PARIWISATA

PEKERJAAN

PENATAAN ASET PARIWISATA
MILIK PEMERINTAH DAERAH
PROVINSI JAWA TENGAH

LOKASI

GOA SEPLAWAN
KABUPATEN PURWOREJO

MENGETAHUI

KEPALA DINAS KEPEMUDAAN, OLAH RAGA DAN
PARIWISATA PROVINSI JAWA TENGAH

Drs. SINOENG NOEGROHO RACHMADI, MM.
NIP. 19881231 199402 1 006

MENYETUJUI

PEJABAT PEMBUAT KOMITMEN
DINAS KEPEMUDAAN, OLAH RAGA DAN
PARIWISATA PROVINSI JAWA TENGAH

PRAMBUDI TRIJAYO, MM, MSi
NIP. 19800711 198302 1 002

KONSULTAN PERENCANA

Arch
Jalan Bukit Beringin Asri VIII/190
Gondoriyo Ngaliyan Semarang 50181
Email : threearch@yahoo.com

TEAM LEADER AGUNG W. ST.


ESTIMATOR AVI KURNIAWAN

DRAFTER HISA DIBA S


GAMBAR

TAMPAK
GAPURA MOTIF TROSO
POTONGAN GAPURA GUNUNGAN

GAMBAR RENCANA PAPAN NAMA GOA SEPLAWAN

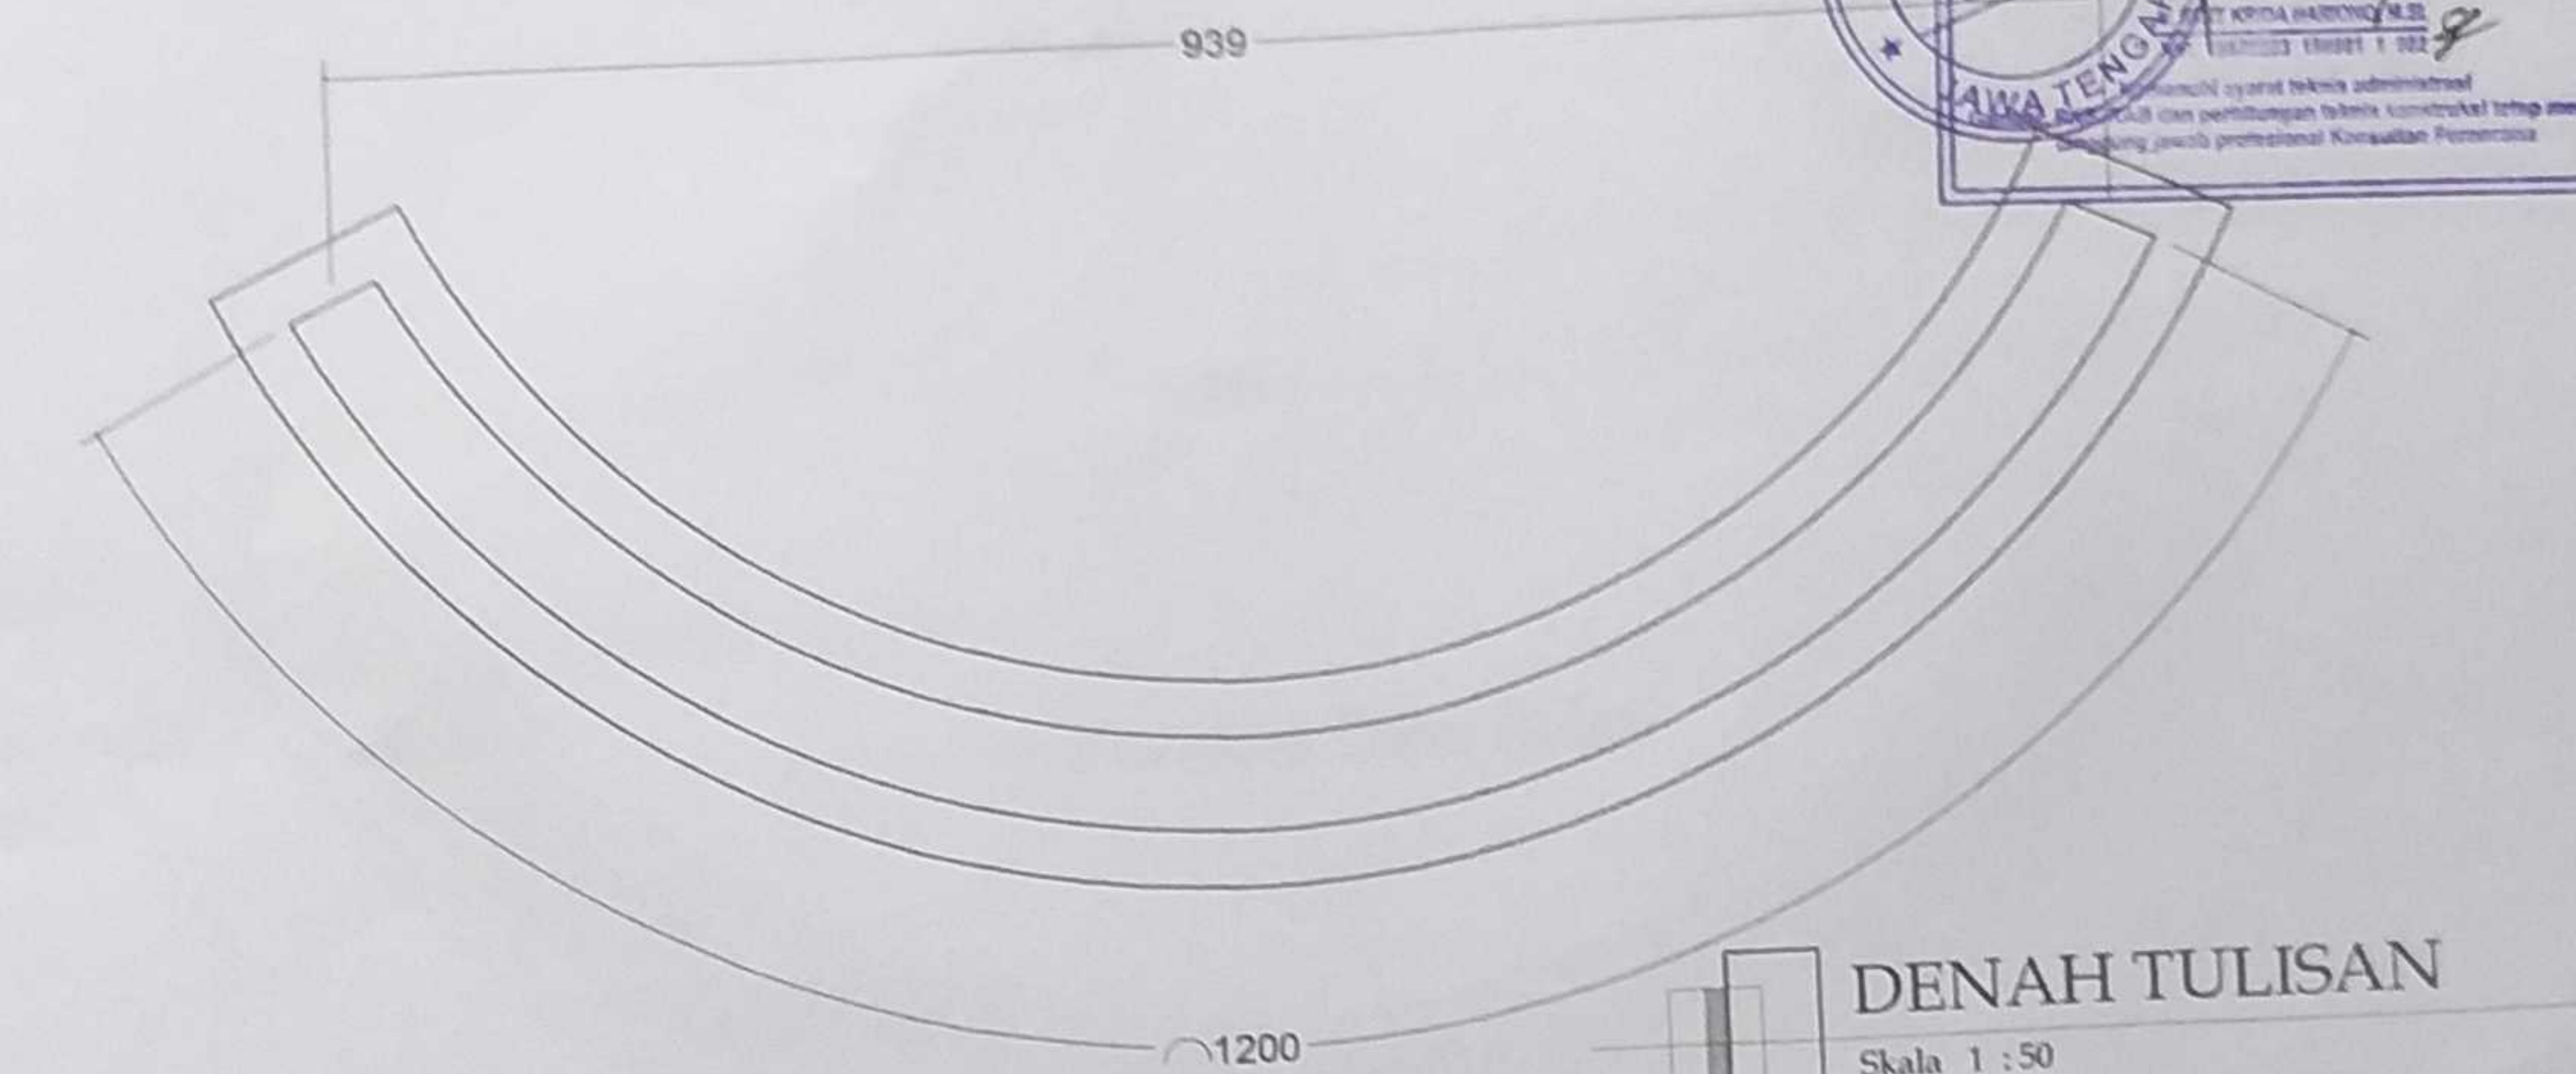

DENAH TULISAN
Skala 1 : 50

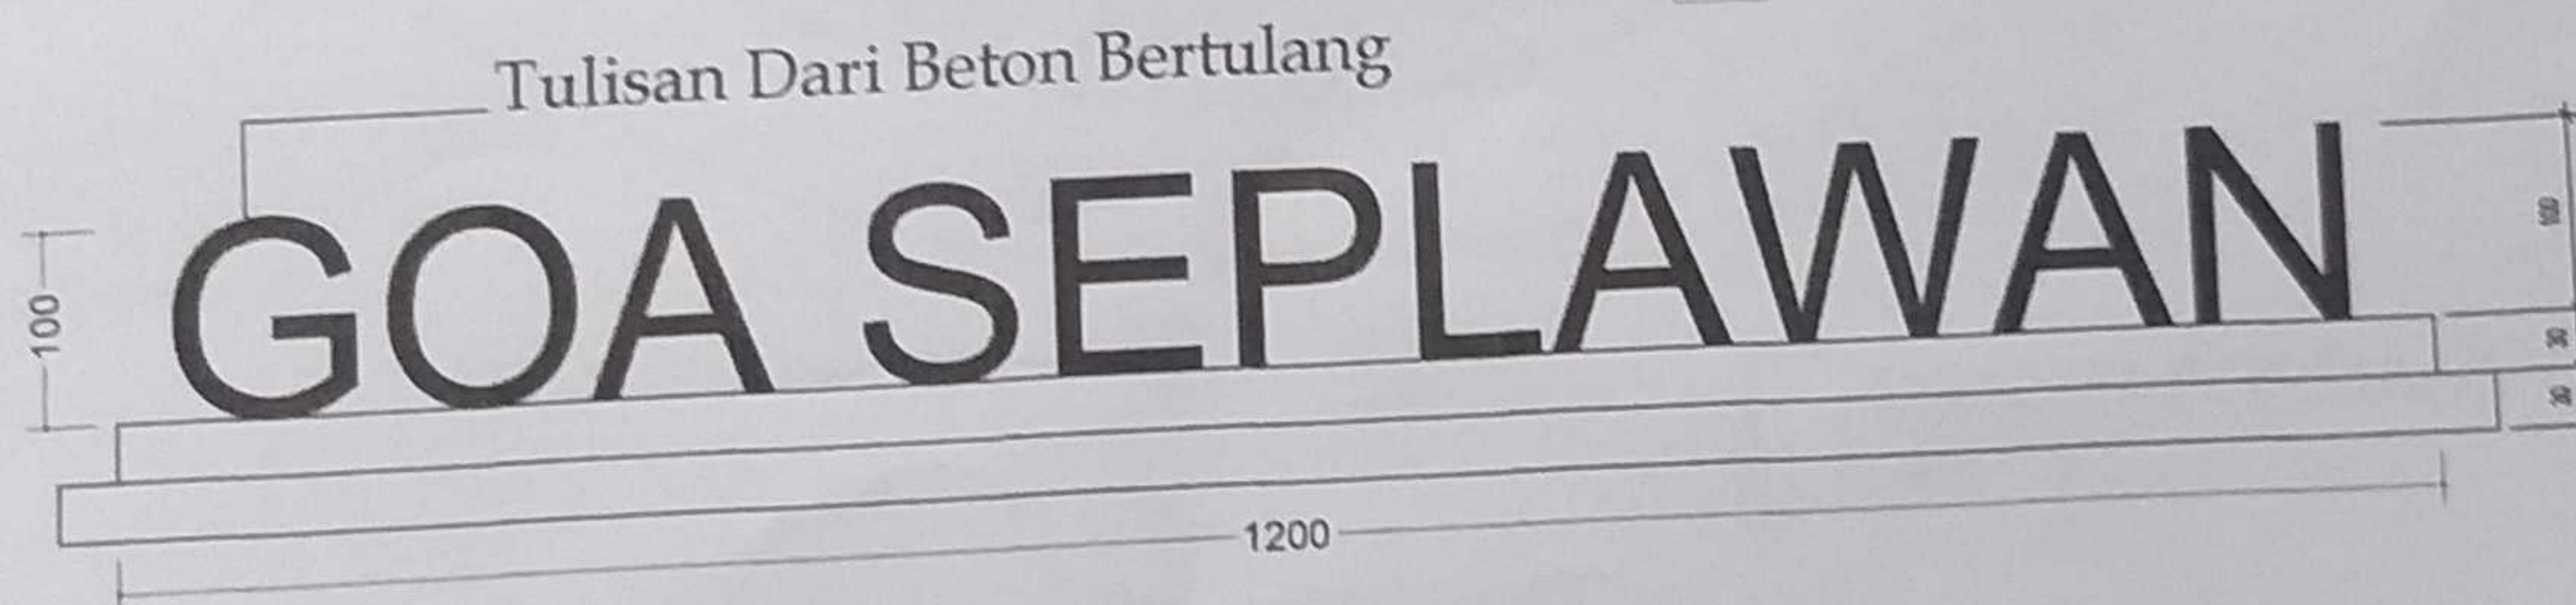

TAMPAK DEPAN
Skala 1 : 50

MENGETAHUI
KEPALA DINAS PEKERJAAN UMUM BINA MARGA DAN CIPRA KARYA
PROVINSI JAWA TENGAH
KEPALA HIDANG
SARANA PRASARANA PERUMAHAN DAN BANGUNAN GEDUNG
Drs. KRIDA HARTONO, S.T.
NIP. 196003198811002
Mengetahui syarat teknis administratif
dan perhitungan teknik konstruksi tetap mendapat
keputusan pejabat profesional Konsultan Perencanaan



DINAS KEPEMUDAAN OLAH RAGA DAN
PARAWISATA PROVINSI JAWA TENGAH
Jl. Ki Mangunharsono No. 12 Semarang

KEGIATAN

PENGEMBANGAN
KAWASAN PARAWISATA

PEKERJAAN

PENATAAN ASET PARAWISATA
MILIK PEMERINTAH DAERAH
PROVINSI JAWA TENGAH

LOKASI

GOA SEPLAWAN
KABUPATEN PURWOREJO

MENGETAHUI

KEPALA DINAS KEPEMUDAAN, OLAH RAGA DAN
PARAWISATA PROVINSI JAWA TENGAH

[Signature]

Drs. SINGENG NOEGROHO RACHMADI, MM.
NIP. 196912311984021008

MENYETUJUI

KEPALA PEMBUAT KOMITMEN
DINAS KEPEMUDAAN, OLAH RAGA DAN
PARAWISATA PROVINSI JAWA TENGAH

[Signature]

Dr. PRABOWO TRIWNO, MM, MGI
NIP. 196307111983021002



KONSULTAN PERENCANA


Arch
Jalan Bukit Beringin Asri VIII/190
Gondoriyo Ngaliyan Semarang 50181
Email : threearch@yahoo.com

TEAM LEADER	AGUNG W. ST.	<i>[Signature]</i>
ESTIMATOR	AVI KURNIAWAN	<i>[Signature]</i>
DRAFTER	HISA DIBA S.	<i>[Signature]</i>
GAMBAR		

DENAH TULISAN
TAMPAK DEPAN

DETAIL SLOOF & KOLOM

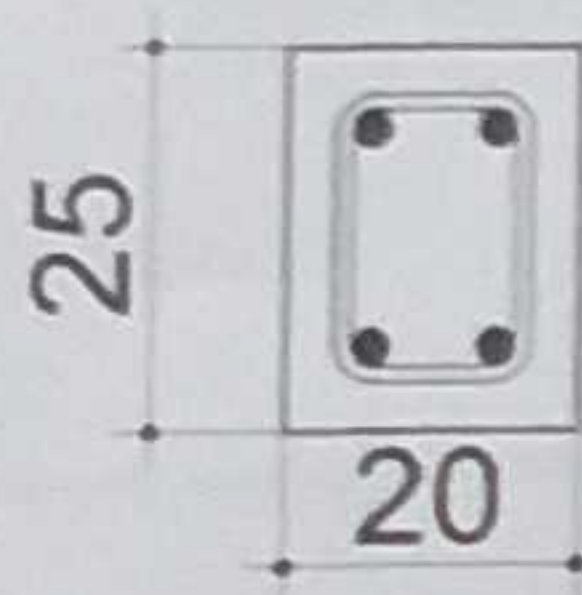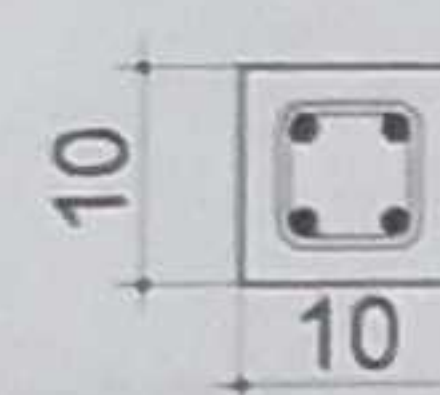TYPE	SLOOF (20 x 25)	KOLOM (10 x 10)
POTONGAN		
TUL. POKOK	4Ø12	4Ø12
SENGKANG	Ø8 ~ 150	Ø8 ~ 150

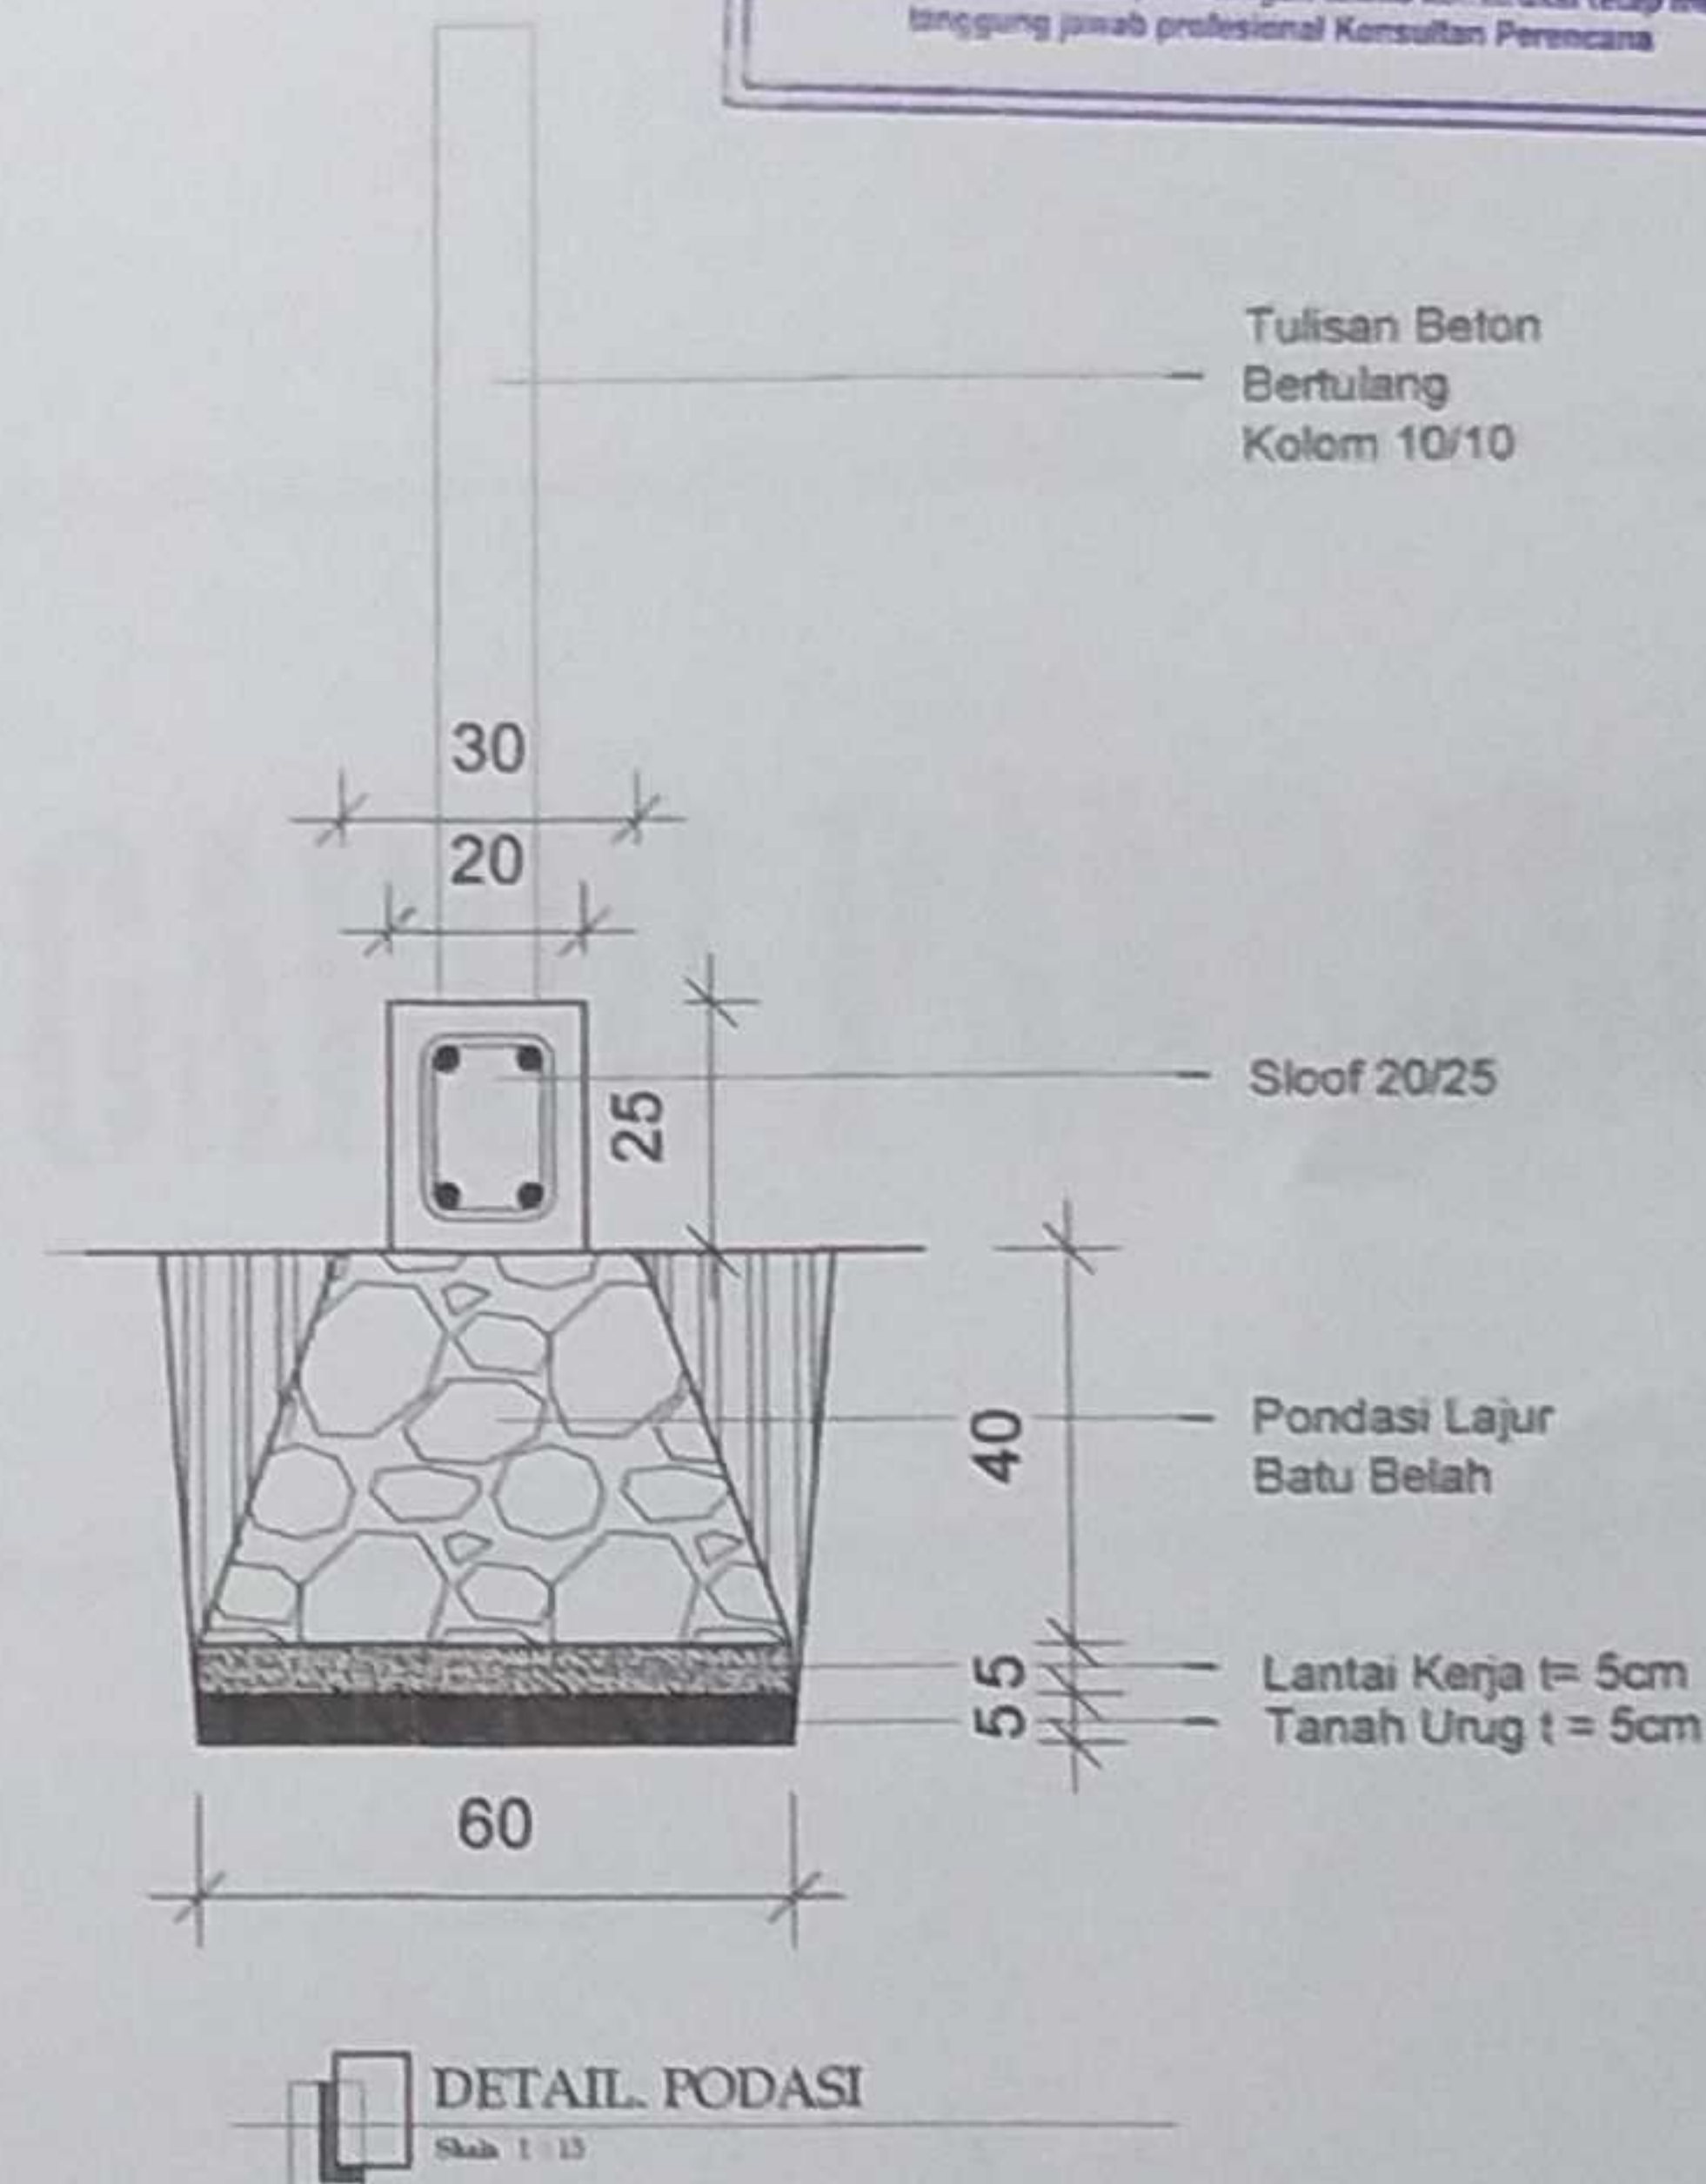

DINAS KEPEMUDAAN OLAH RAGA DAN
PARIWISATA PROVINSI JAWA TENGAH
Jl. Ki Mangunjati No. 12 SEMARANG

KEGIATAN

PENGEMBANGAN
KAWASAN PARIWISATA

PEKERJAAN

PENATAAN ASET PARIWISATA
MILIK PEMERINTAH DAERAH
PROVINSI JAWA TENGAH

LOKASI

GOA SEPLAWAN
KABUPATEN PURWOREJO

MENGETAHUI

KEPALA DINAS KEPEMUDAAN, OLAH RAGA DAN
PARIWISATA PROVINSI JAWA TENGAH



Dr. SINOENG NOEGROHO RACHMADI, MM.
NIP. 19691231 198402 1 008

MENYETUJUI

PEMBAKUT PEMBUAT KOMITMEN
DINAS KEPEMUDAAN, OLAH RAGA DAN
PARIWISATA PROVINSI JAWA TENGAH



KONSULTAN PERENCANA



Jalan Bukit Beringin Asri VIII/190
Gondoriyo Ngaliyan Semarang 50181
Email : threearch@yahoo.com

TEAM LEADER AGUNG W. ST.


ESTIMATOR AVI KURNIAWAN

DRAFTER HISA DIBA S

GAMBAR

DETAIL SLOOF, KOLOM
& PONDASI BATU BELAH



GAMBAR PLAZA GARDU PANDANG

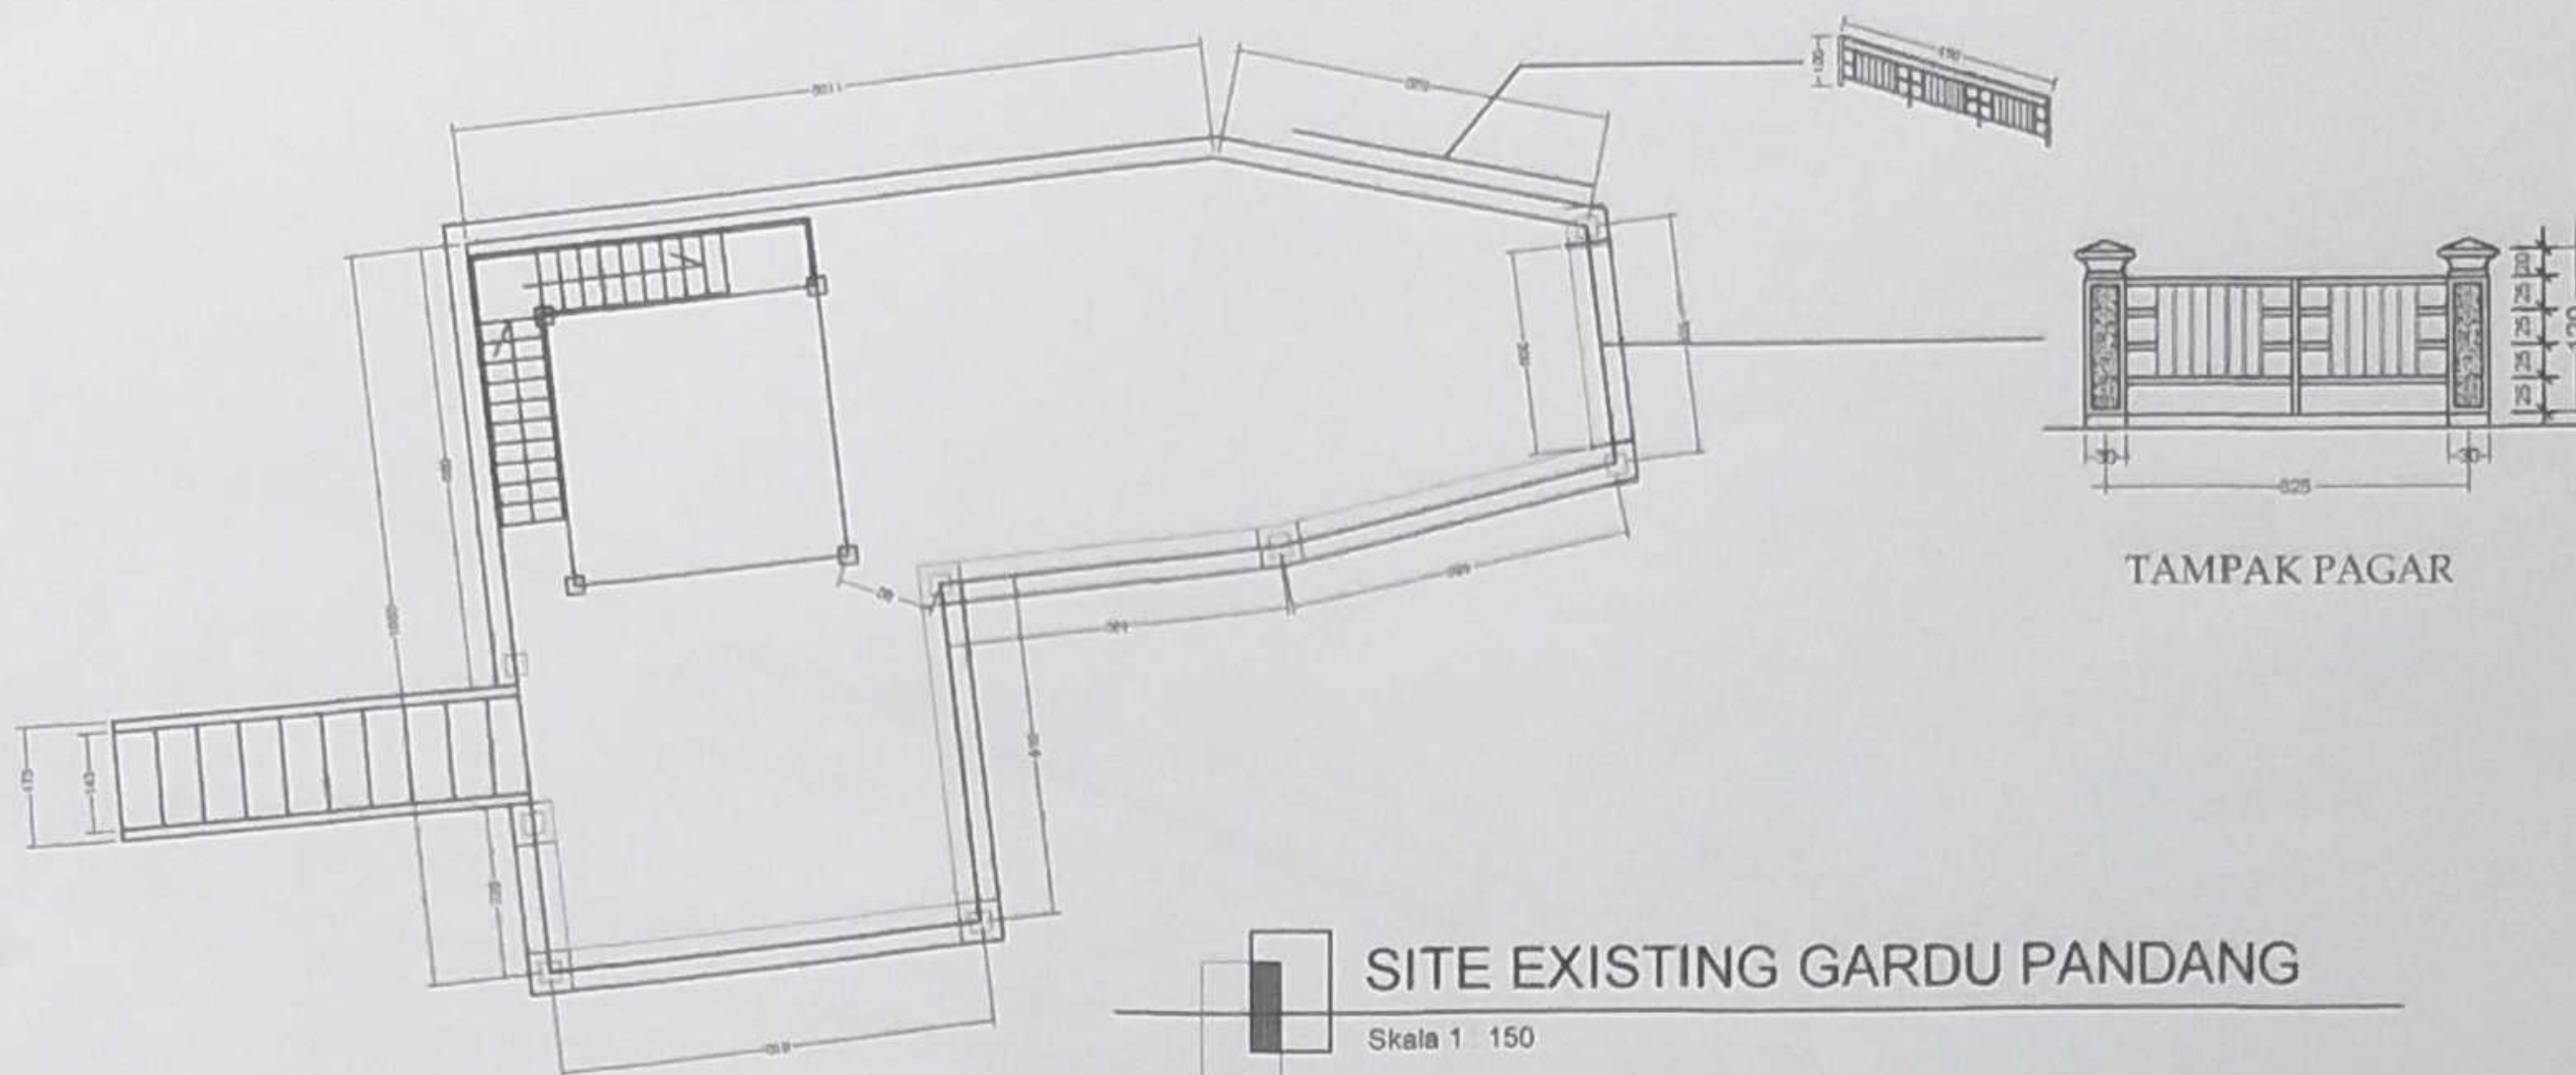

SITE EXISTING GARDU PANDANG

Skala 1 : 150

TAMPAK PAGAR

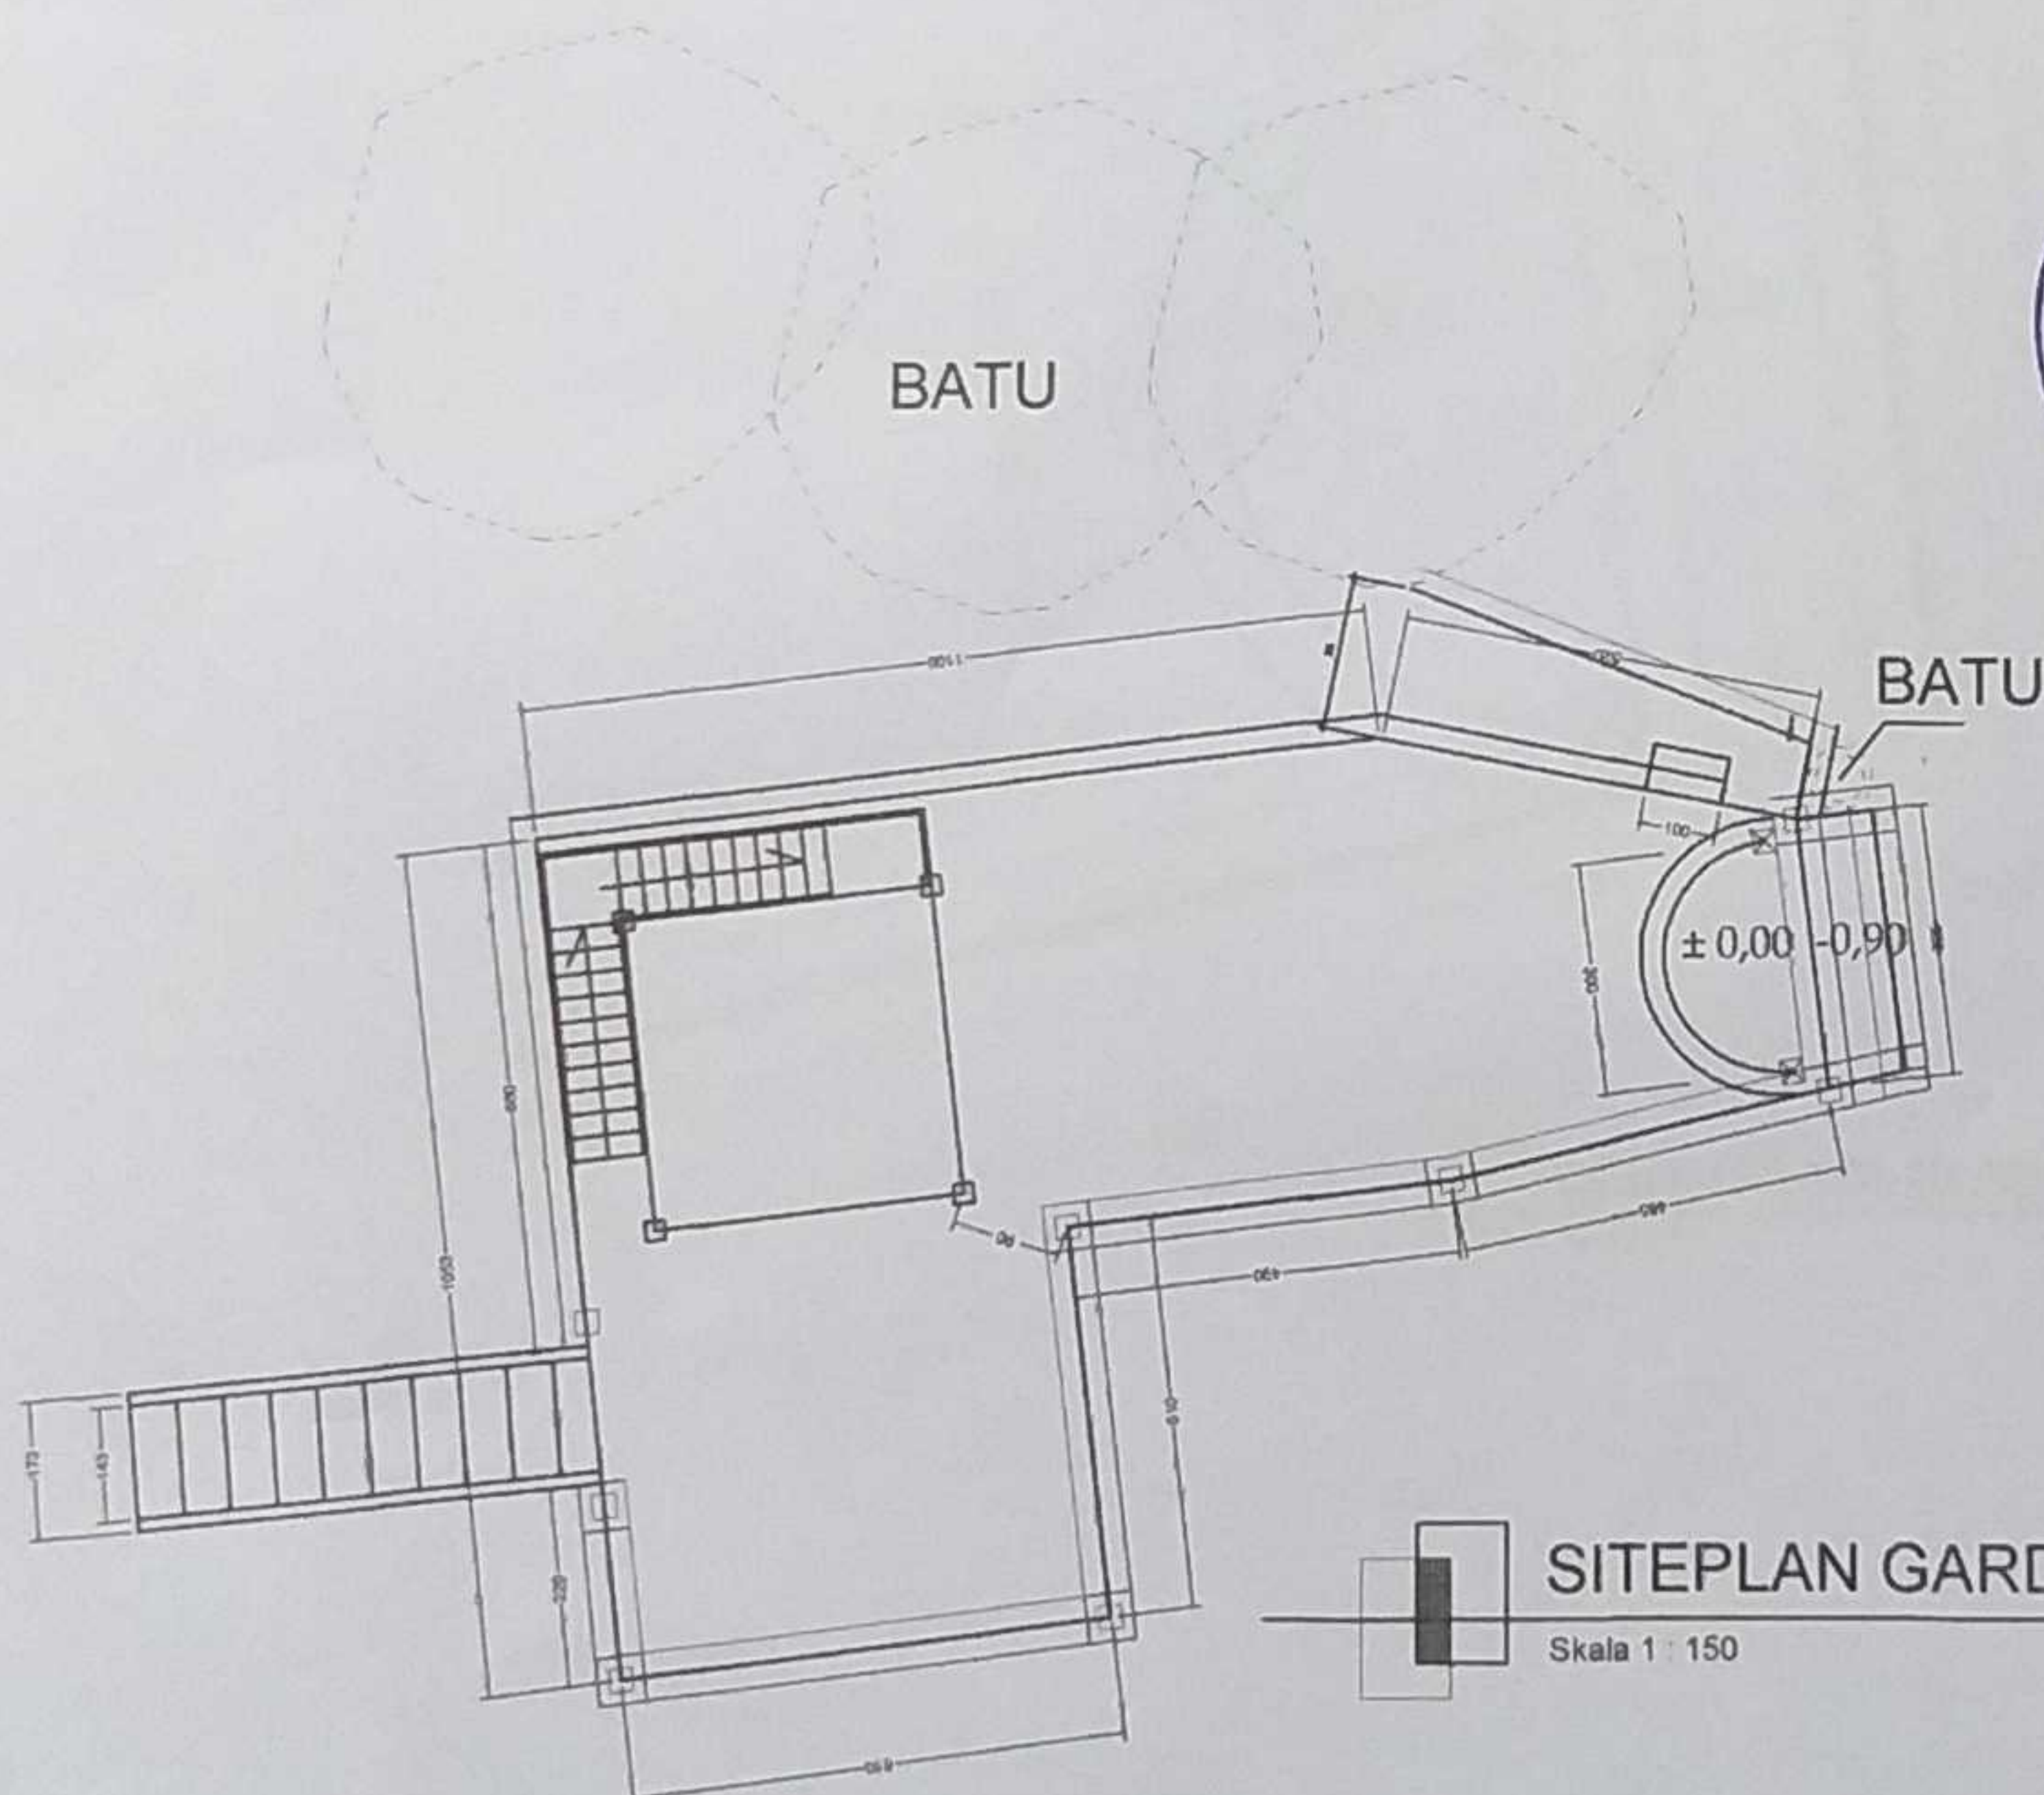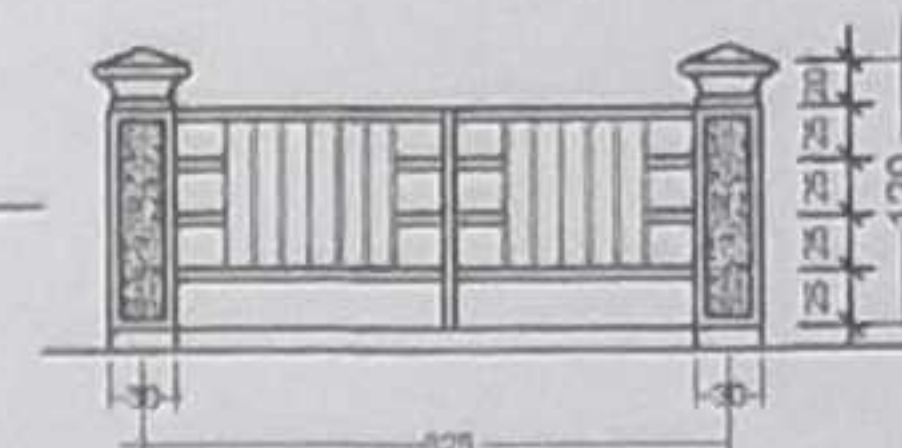

SITEPLAN GARDU PANDANG

Skala 1 : 150



DINAS KEPEMUDAAN OLAH RAGA DAN
PARISWATA PROVINSI JAWA TENGAH
JL. KI MANGUNBAROKO NO.12 SEMARANG

KEGIATAN

PENGEMBANGAN
KAWASAN PARISWATA

PEKERJAAN

PENATAAN ASET PARISWATA
MILIK PEMERINTAH DAERAH
PROVINSI JAWA TENGAH

LOKASI

GOA SEPLAWAN
KABUPATEN PURWOREJO

MENGETAHUI

KEPALA DINAS KEPEMUDAAN, OLAH RAGA DAN
PARISWATA PROVINSI JAWA TENGAH

Drs. SINOENG NOEGROHO RACHMADI, MM
NIP. 19691231 199402 1 006

MENYETUJUI

PEJABAT PEMBAKOR KOMITMEN
DINAS KEPEMUDAAN, OLAH RAGA DAN
PARISWATA PROVINSI JAWA TENGAH

IR. PRAMBUDI TRIANDI TRISNO, MM, MSi
NIP. 19650401 199002 1 002

KONSULTAN PERENCANA

Arch

Jalan Bukit Beringin Asri VIII /190
Gondoriyo Ngaliyan Semarang 50181
Email : threearch@yahoo.com


TEAM LEADER AGUNG W. ST

ESTIMATOR AVI KURNIAWAN

DRAFTER HISA DIBA S

GAMBAR

SITE EXISTING GARDU PANDANG
SITEPLAN GARDU PANDANG

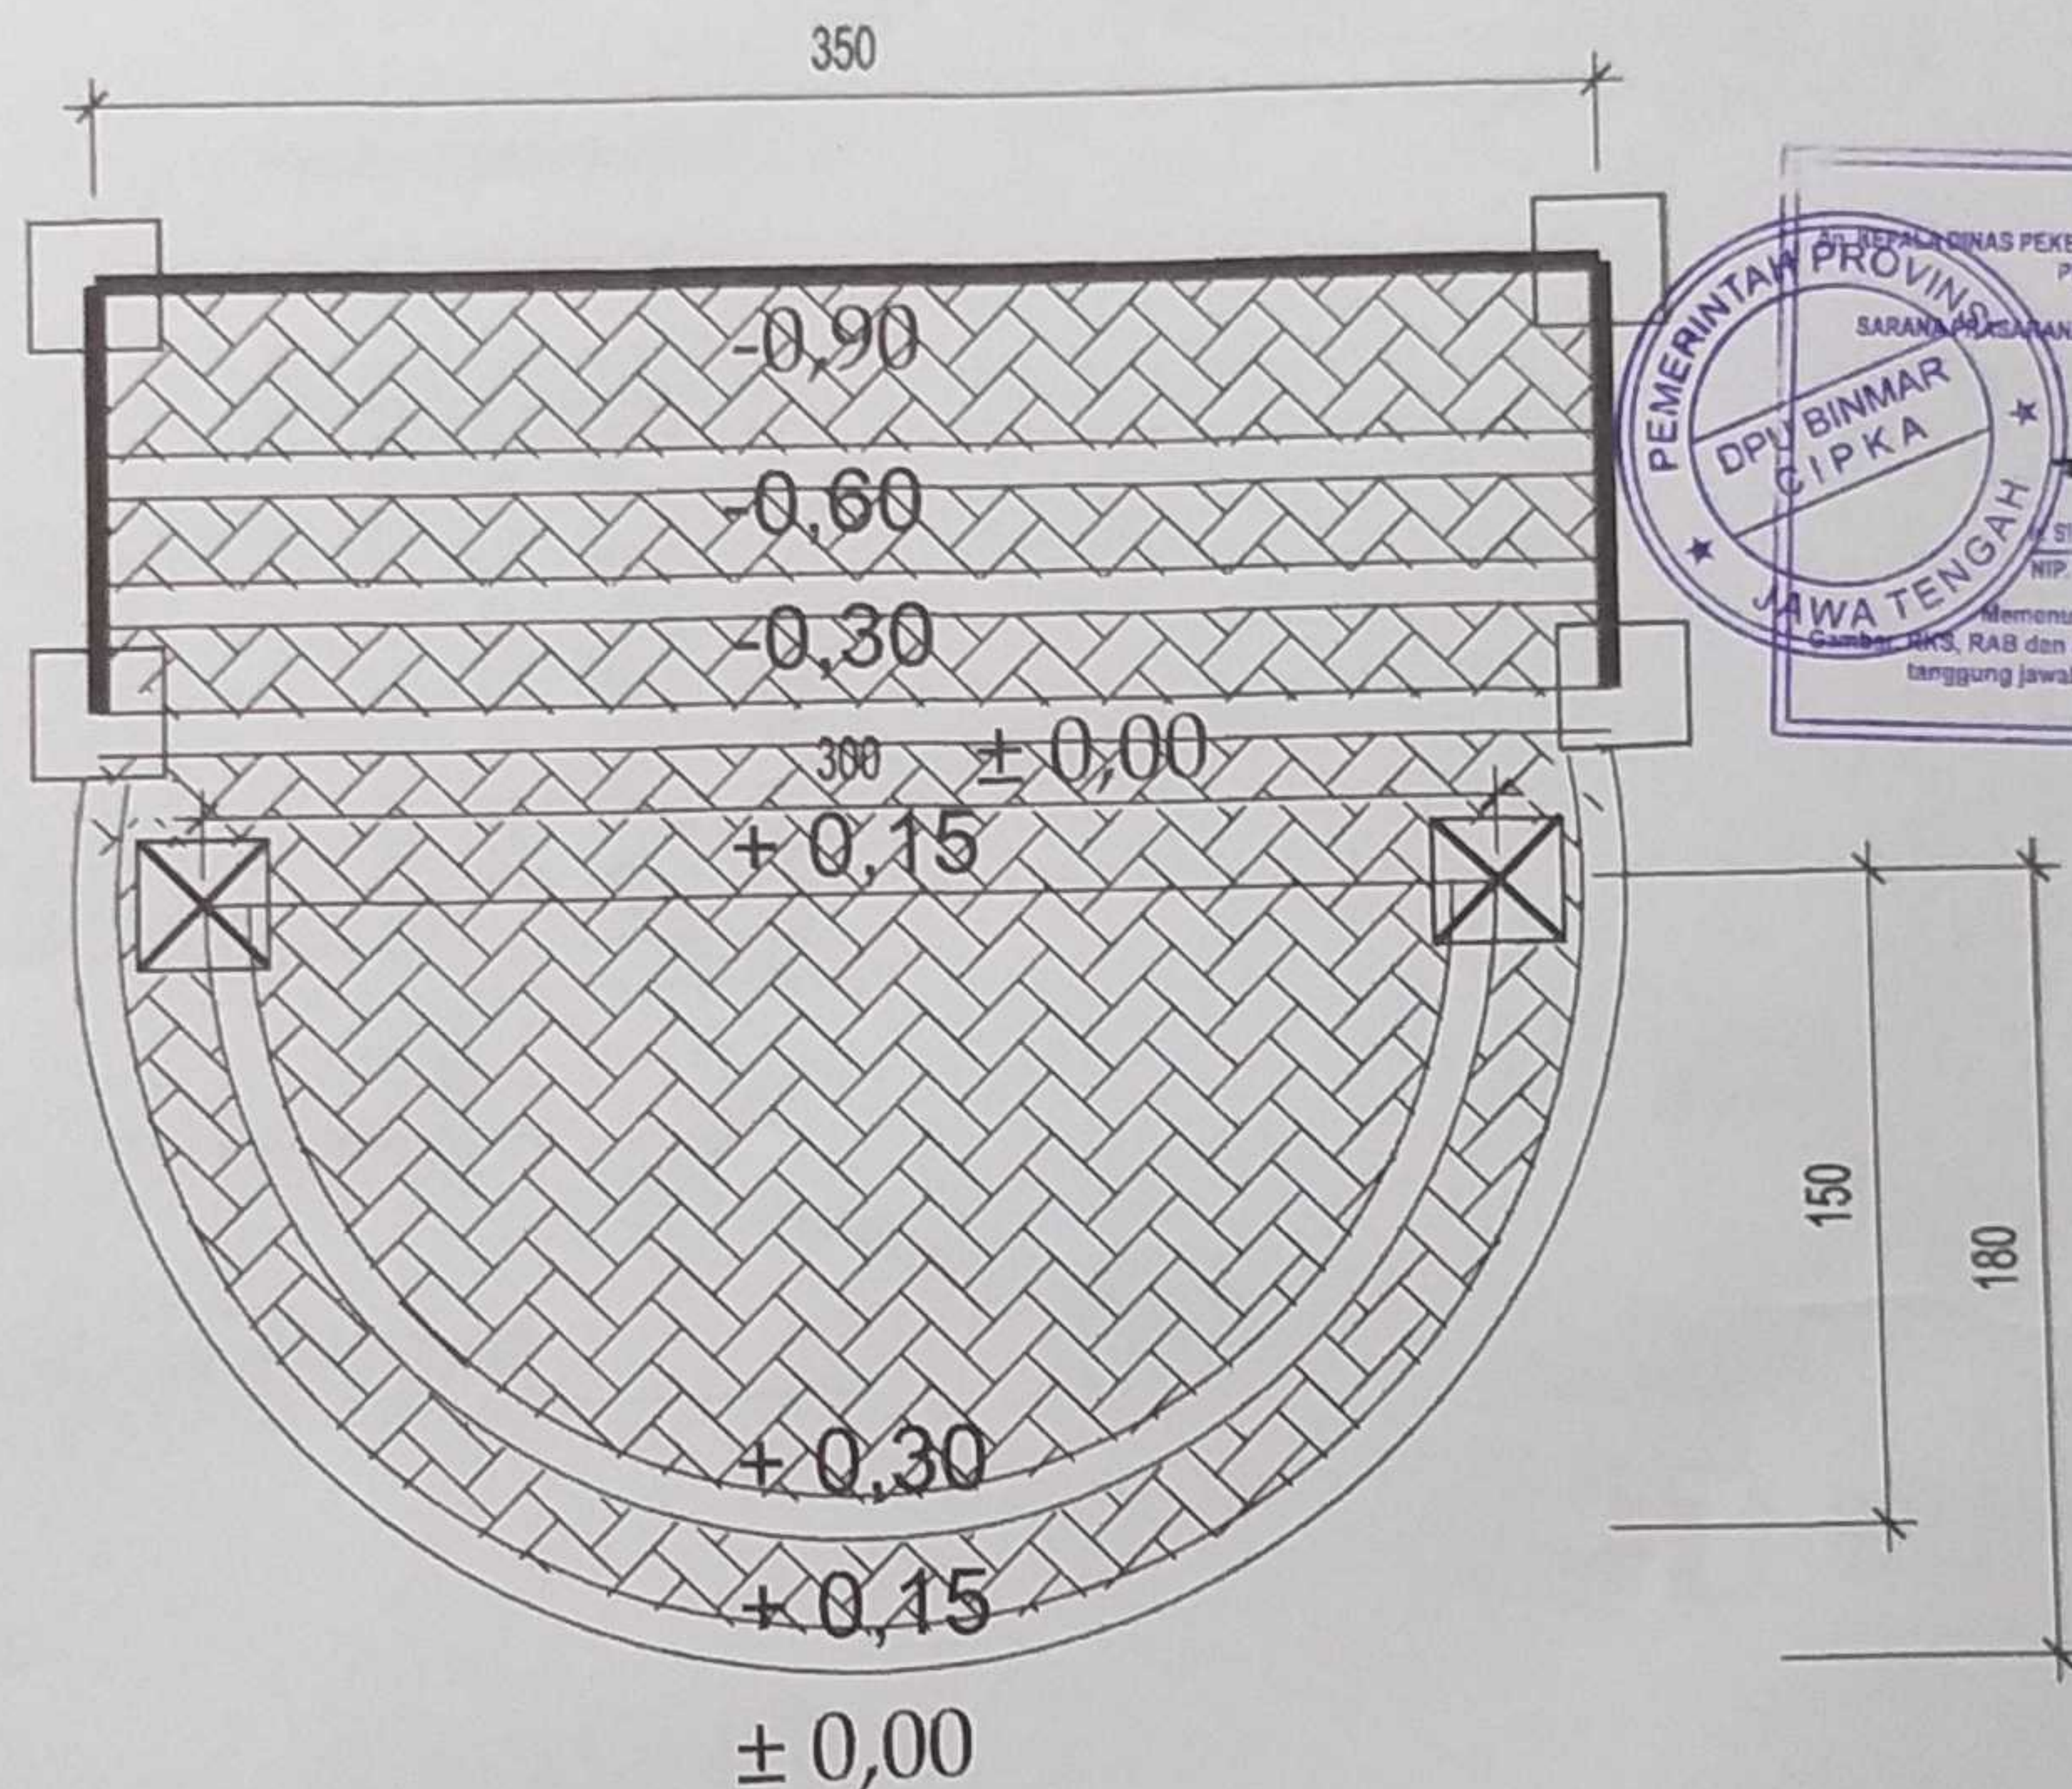

DENAH LANTAI PLAZA GARDU PANDANG

Skala 1 : 50



DINAS KEPEMUDAAN OLAH RAGA DAN
PARISWATA PROVINSI JAWA TENGAH
Jl. Ki Mangunarsikoro No.12 SEMARANG

KEGIATAN

PENGEMBANGAN
KAWASAN PARISWATA

PEKERJAAN

PENATAAN ASET PARISWATA
MILIK PEMERINTAH DAERAH
PROVINSI JAWA TENGAH

LOKASI

GOA SEPLAWAN
KABUPATEN PURWOREJO

MENGETAHUI

KEPALA DINAS KEPEMUDAAN, OLAH RAGA DAN
PARISWATA PROVINSI JAWA TENGAH

Dr. SINOENG NOEGROHO RACHMADI, MM

NIP. 19691231 199402 1 006

MENYETUJUI

PEJABAT PEMBUAT KOMITMEN
DINAS KEPEMUDAAN, OLAH RAGA DAN
PARISWATA PROVINSI JAWA TENGAH



K. PRAMBUDI TRAJU TRIGANO, MM MBI
NIP. 19630711 199002 1 002

KONSULTAN PERENCANA

Arch

Jalan Bukit Beringin Asri VIII / 190
Gondoriyo Ngaliyan Semarang 50181
Email : threearch@yahoo.com


TEAM LEADER AGUNG W. ST.

ESTIMATOR AVI KURNIAWAN

DRAFTER HISA DIBA S

GAMBAR

DENAH LANTAI
PLAZA GARDU PANDANG

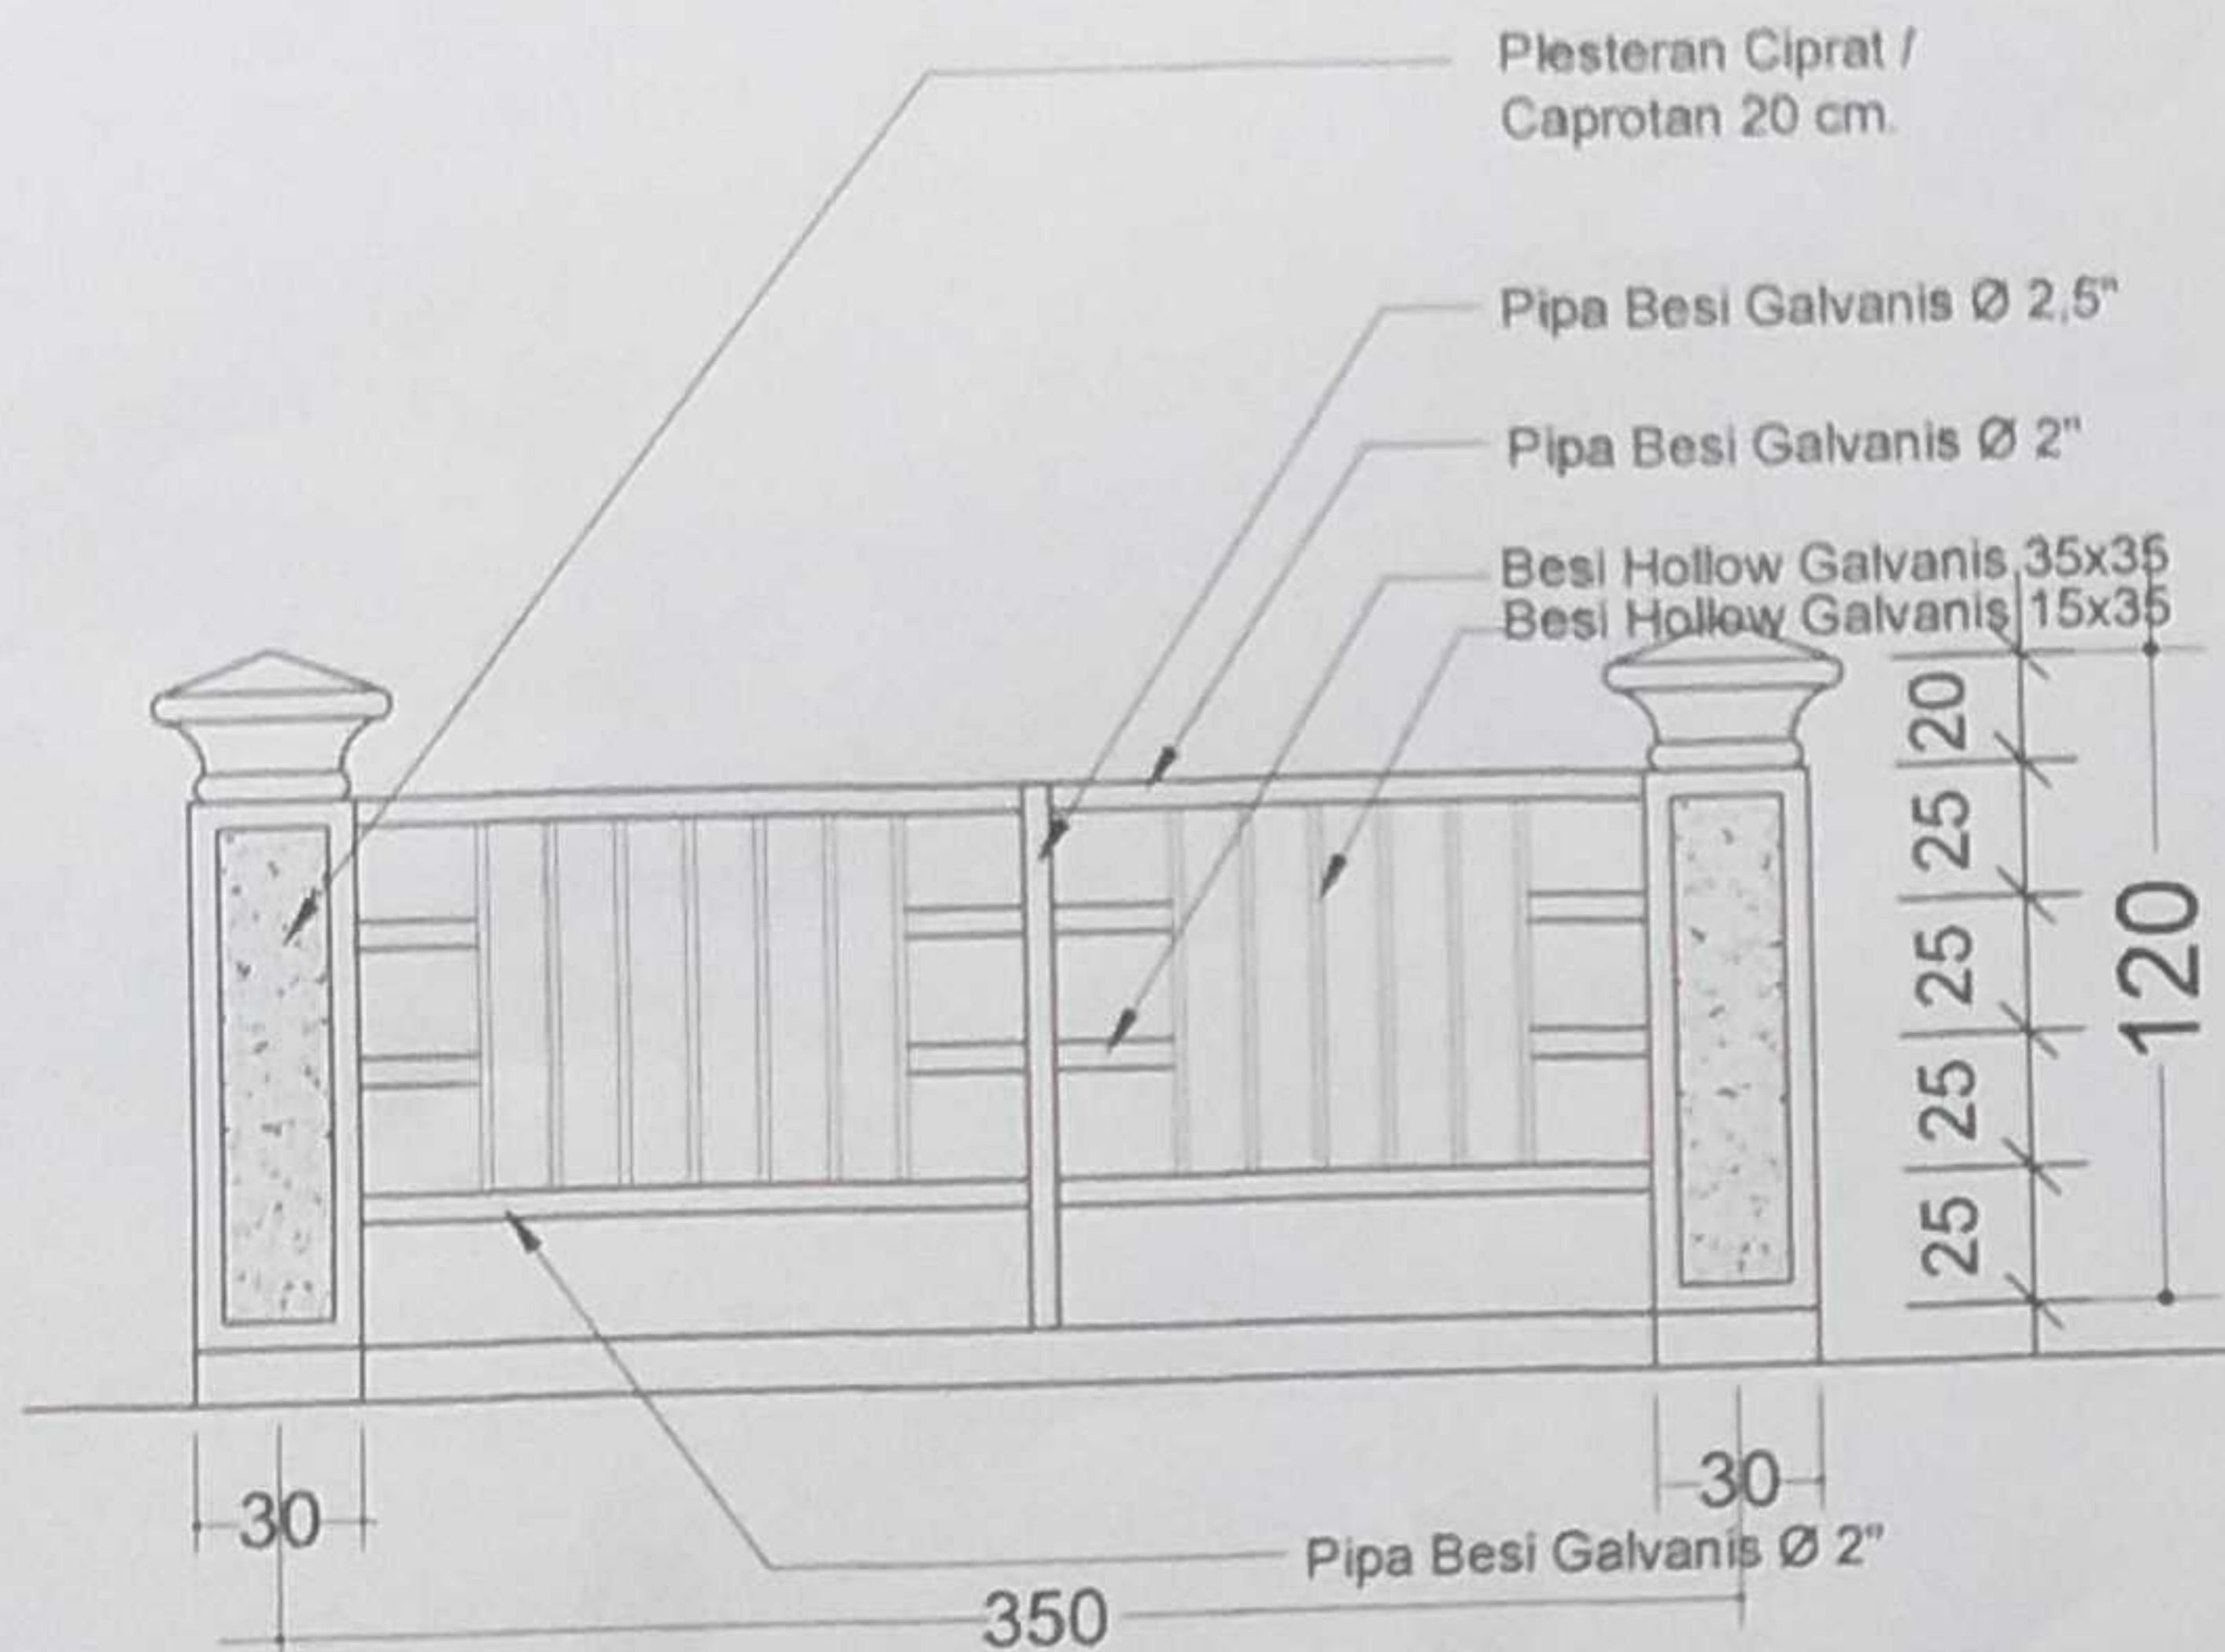


DETAIL KOLOM & PAGAR

Skala 1 : 50



MENGETAHUI
Kepala Dinas Pekerjaan Umum Bina Marga dan Cipta Karya
Provinsi Jawa Tengah
Kantor Kepala Bidang
Sarana Prasarana Perumahan dan Bangunan Gedung
Budi Harna Hariono, M.Si
NIP. 19620223 198001 1 002

Paving

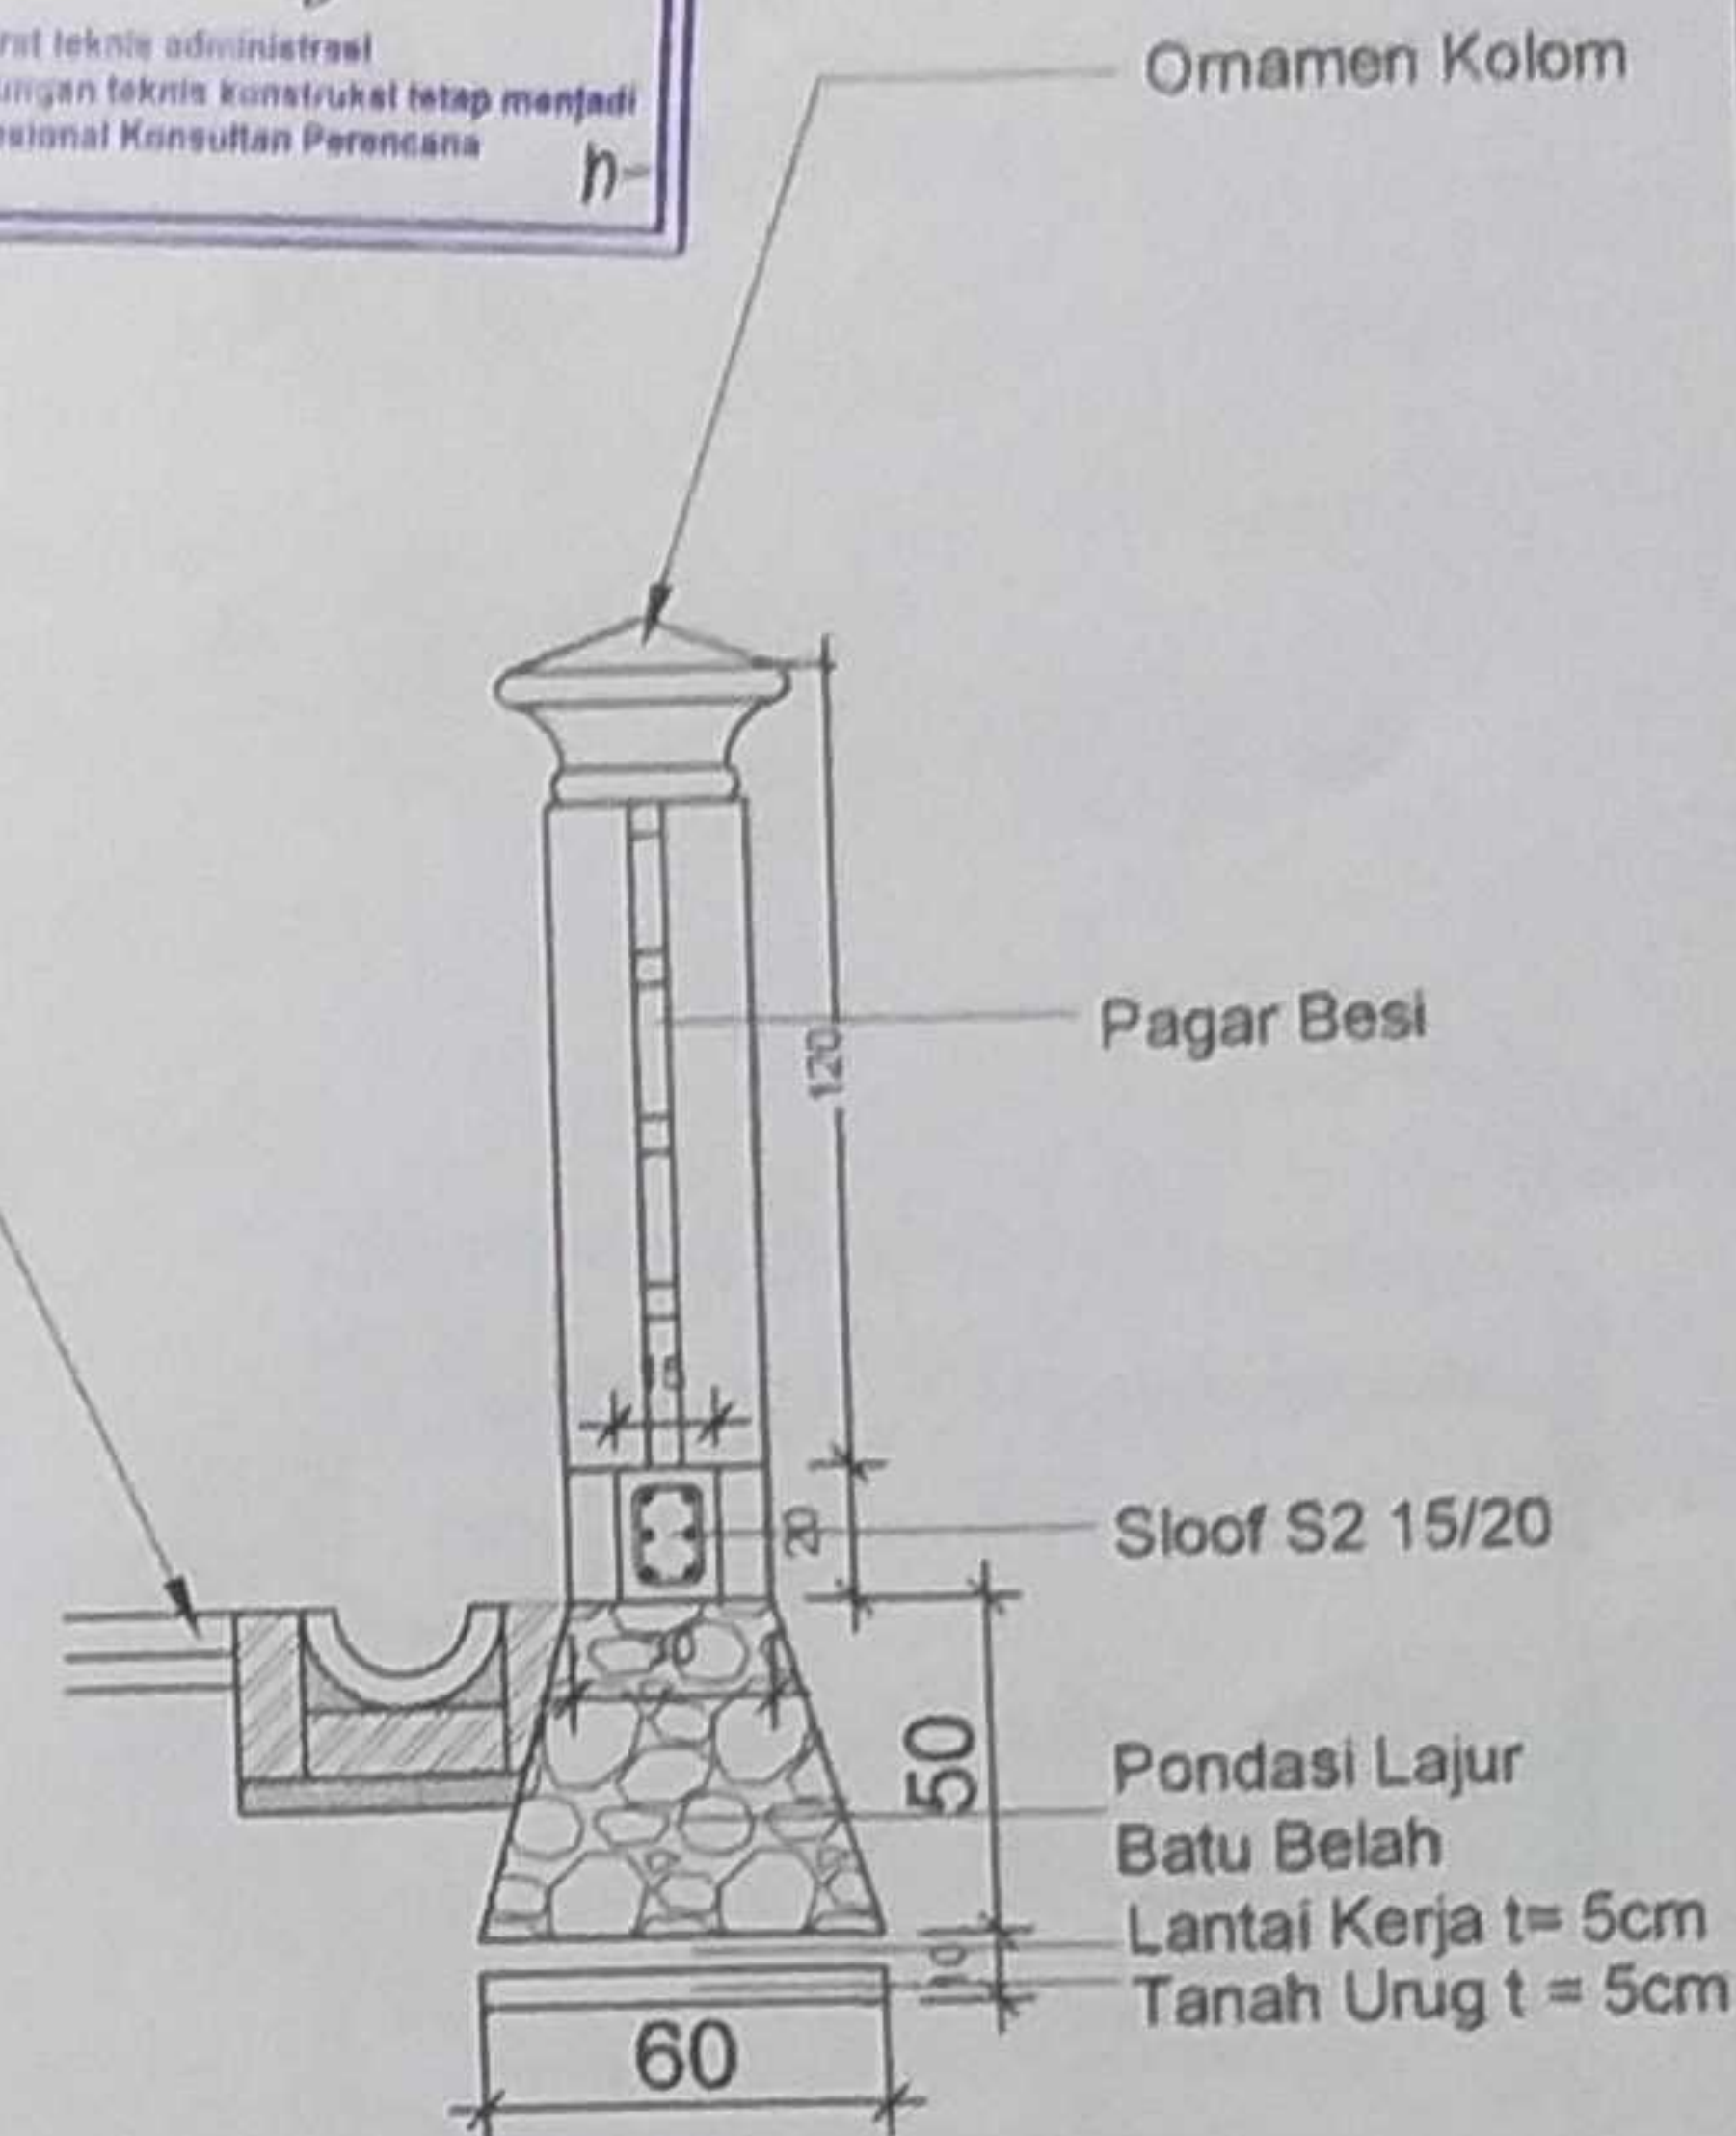

POT 1 - 1 PAGAR

Skala 1 : 25



DINAS KEPEMUDAAN OLAH RAGA DAN
PARIWISATA PROVINSI JAWA TENGAH
Jl. Ki Mangkurat Sarikoro No. 13 Semarang

KEGIATAN

PENGEMBANGAN
KAWASAN PARIWISATA

PEKERJAAN

PENATAAN ASSET PARIWISATA
MILIK PEMERINTAH DAERAH
PROVINSI JAWA TENGAH

LOKASI

GOA SEPLAWAN
KABUPATEN PURWOREJO

MENGETAHUI

KEPALA DINAS KEPEMUDAAN, OLAH RAGA DAN
PARIWISATA PROVINSI JAWA TENGAH

Drs. SINOENG NGEGROHO RACHMADI, MM.
NIP. 19691231 199402 1 006

MENYETUJUI

PEJABAT PEMBUJAT KOMITMEN
DINAS KEPEMUDAAN, OLAH RAGA DAN
PARIWISATA PROVINSI JAWA TENGAH



KONSULTAN PERENCANA

Arch

Jalan Bukit Beringin Asri VIII / 190
Gondoriyo Ngaliyan Semarang 50181
Email : threearch@yahoo.com


TEAM LEADER AGUNG W. ST

ESTIMATOR AVI KURNIAWAN

DRAFTER HISA DISA S


GAMBAR

**DETAIL KOLOM & PAGAR
POT 1 - 1 PAGAR**

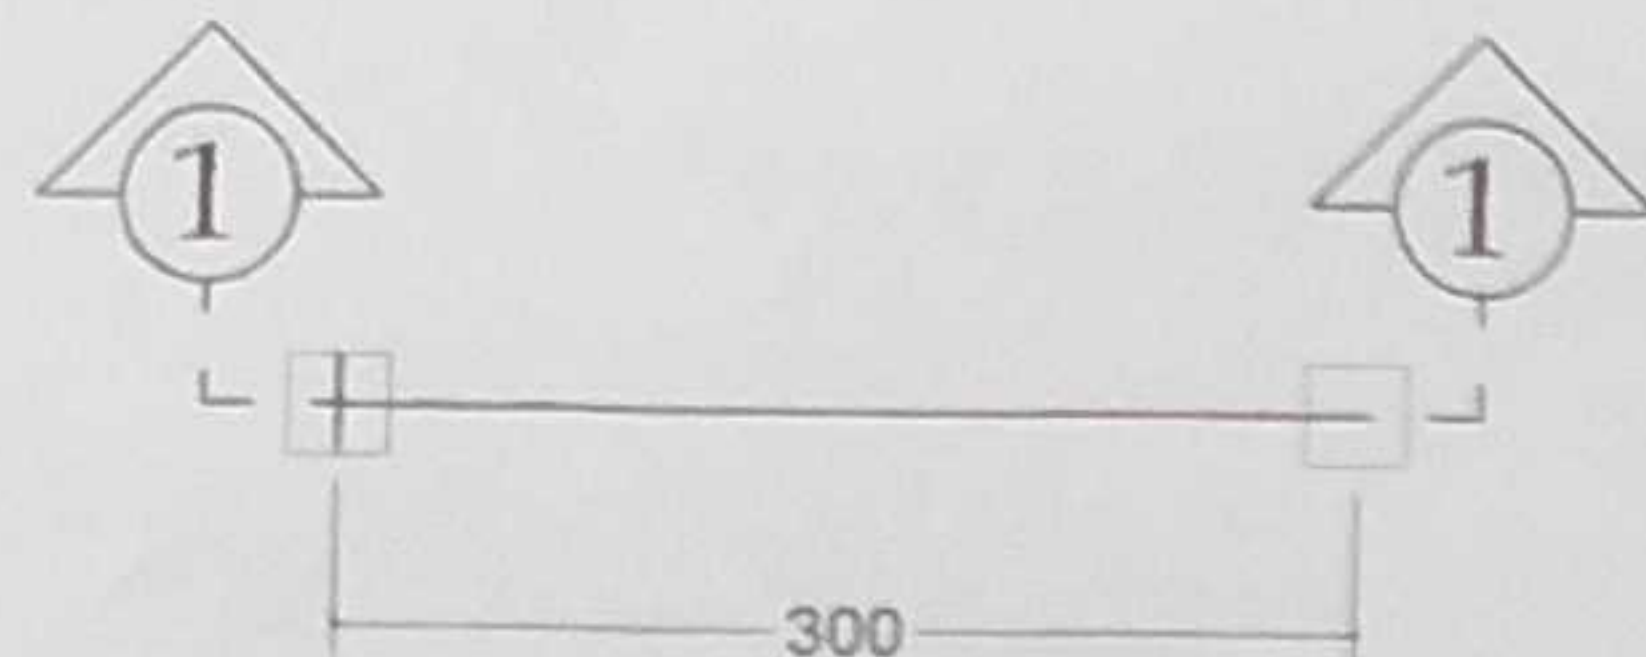


DENAH TIANG LAMPU

Skala 1 : 50

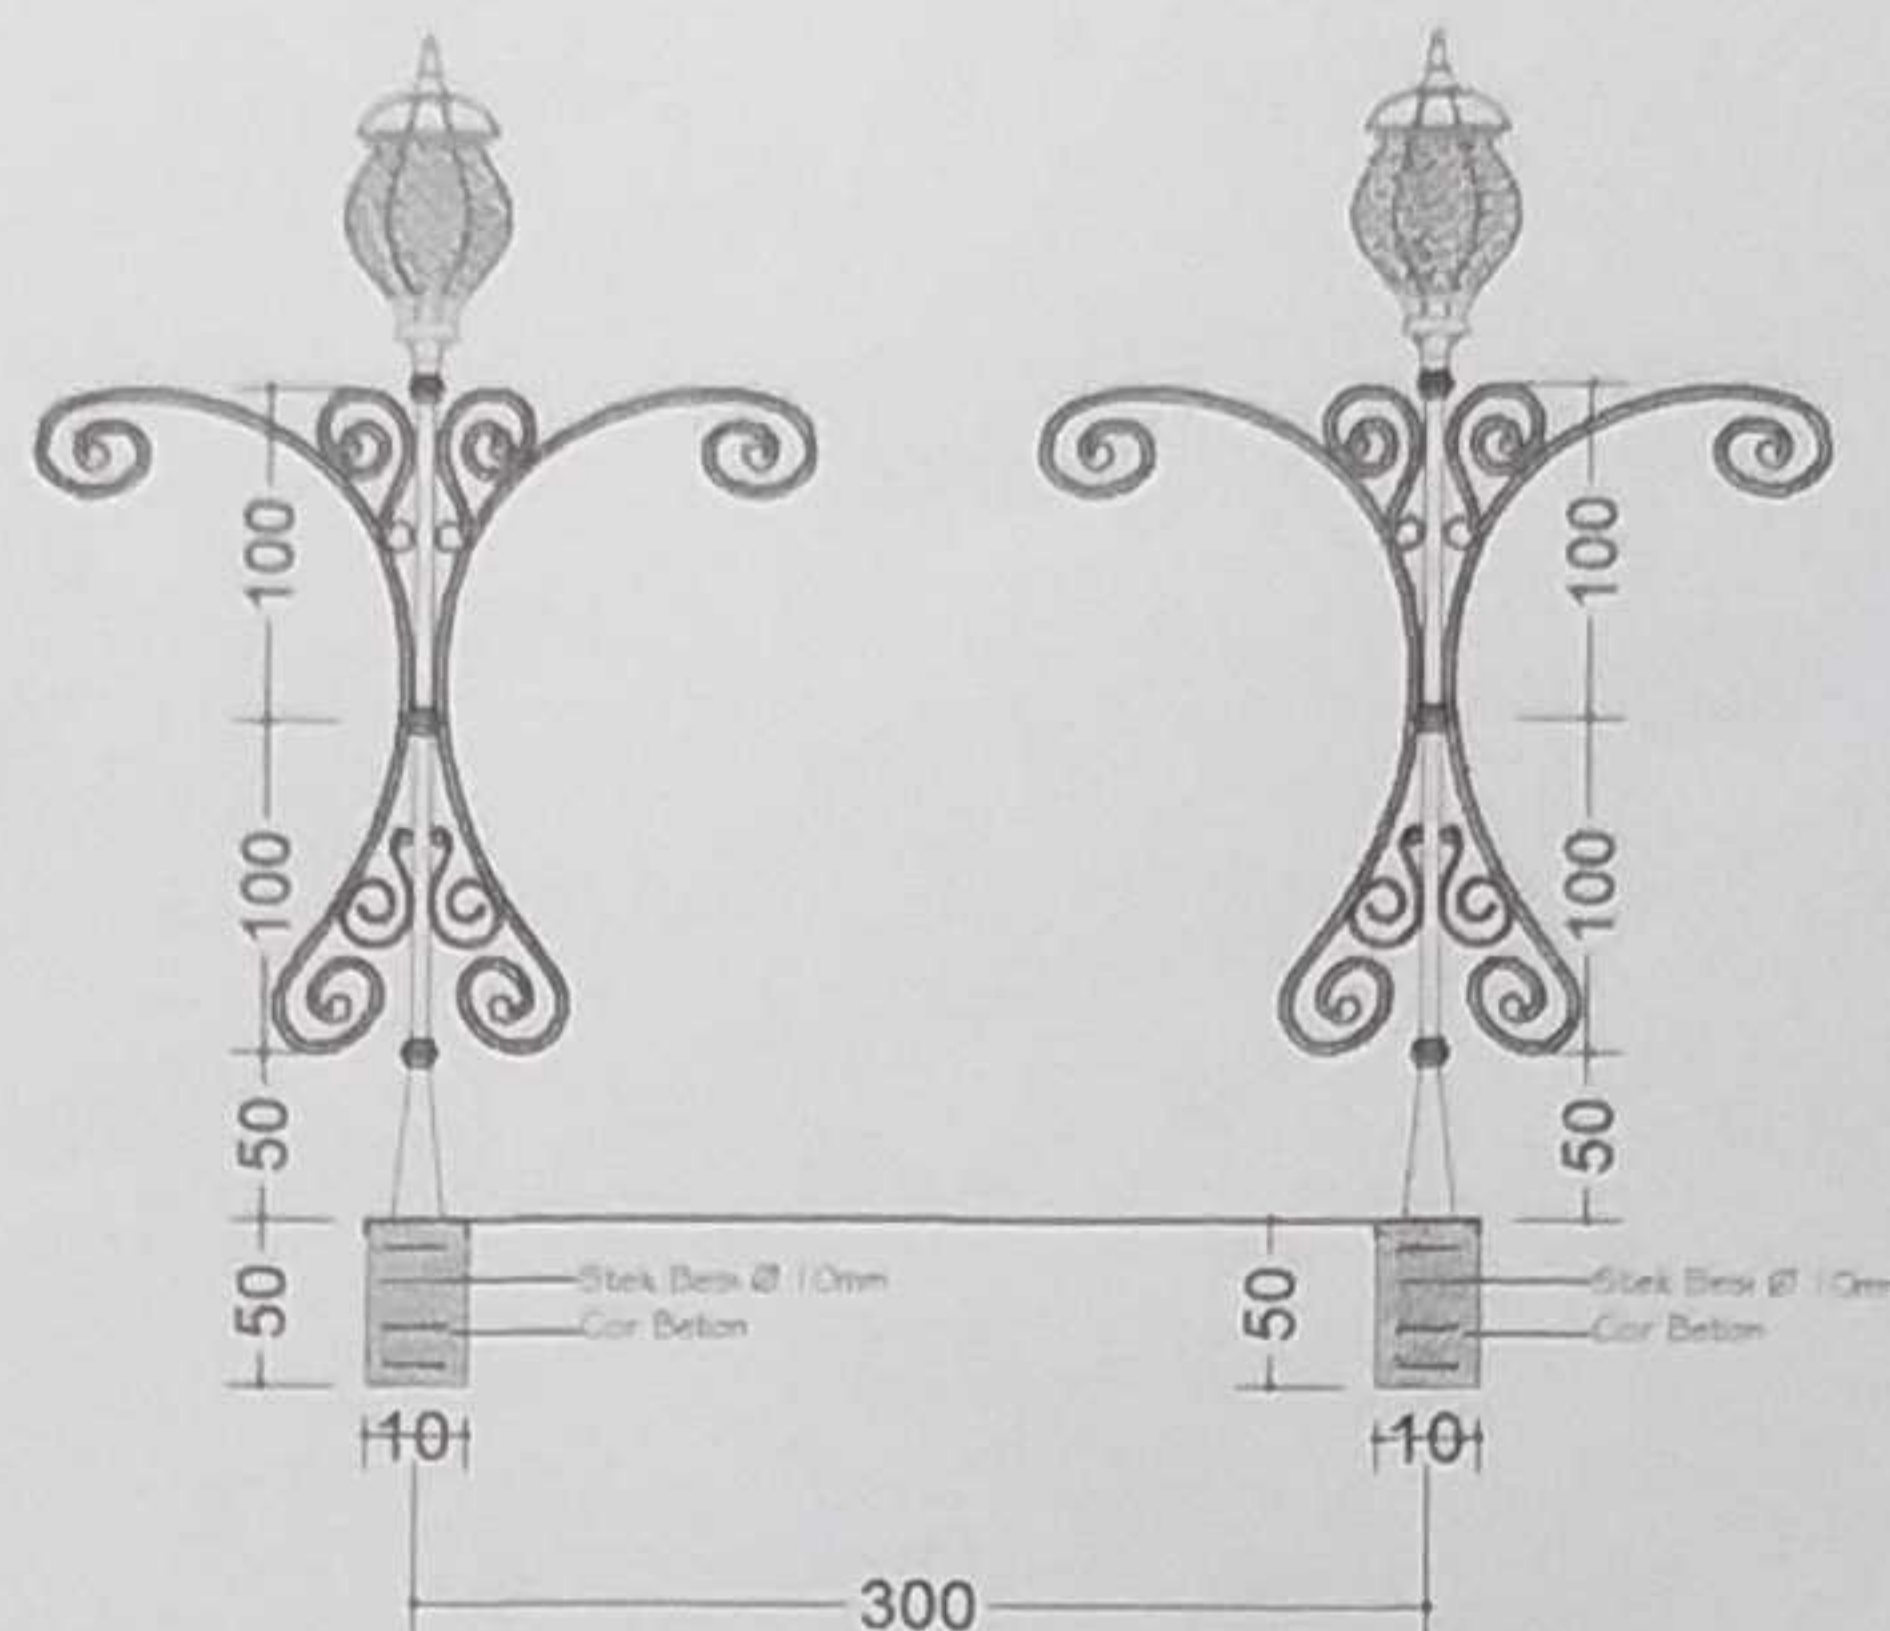


POTONGAN 1-1

Skala 1 : 50

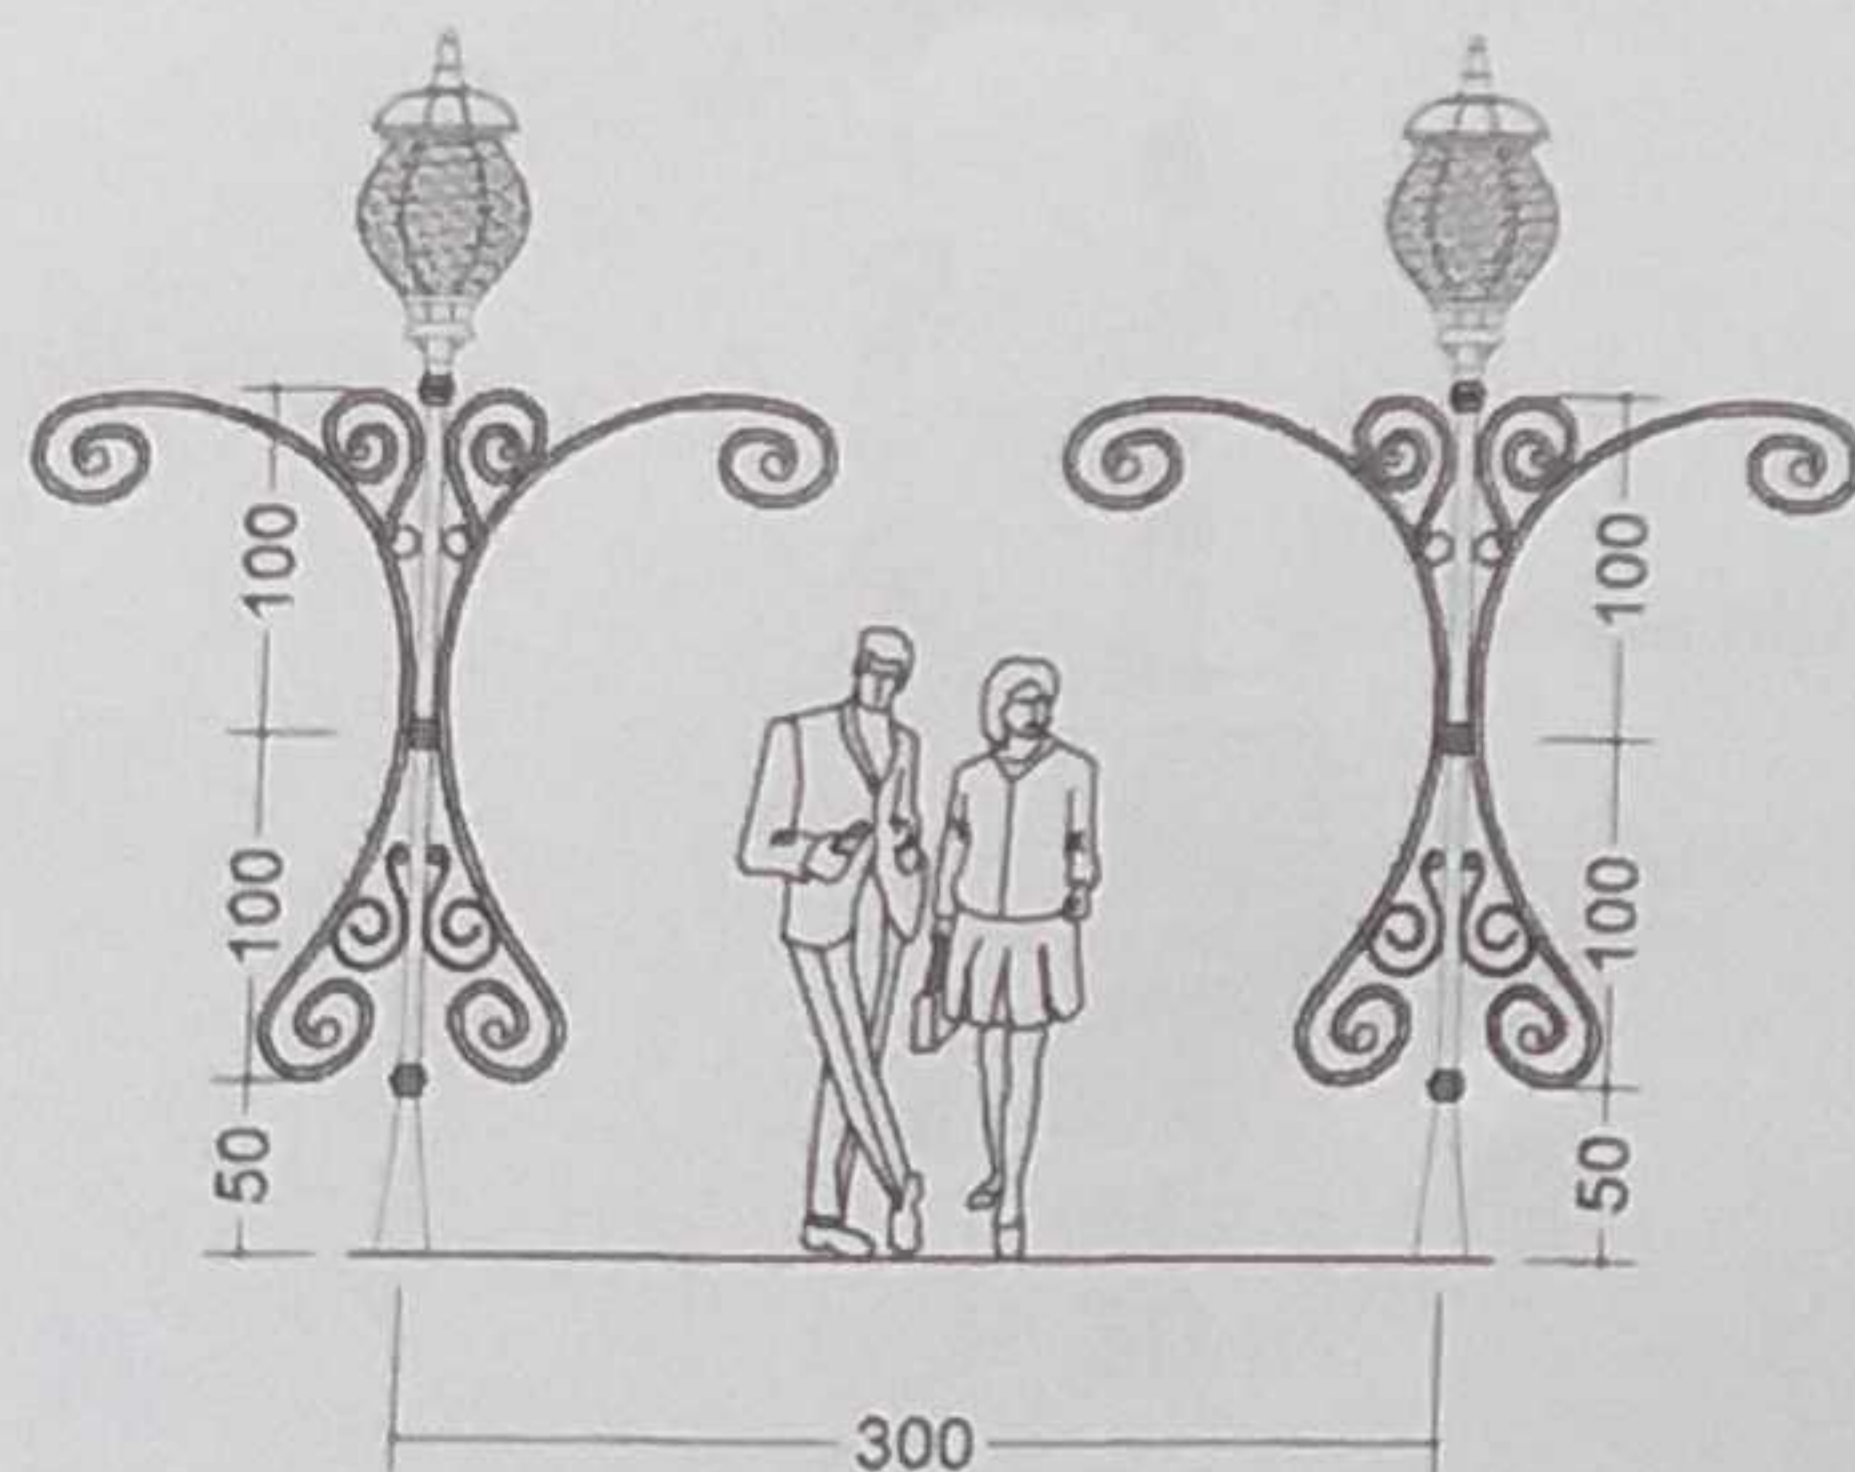

TAMPAK DEPAN

Skala 1 : 50

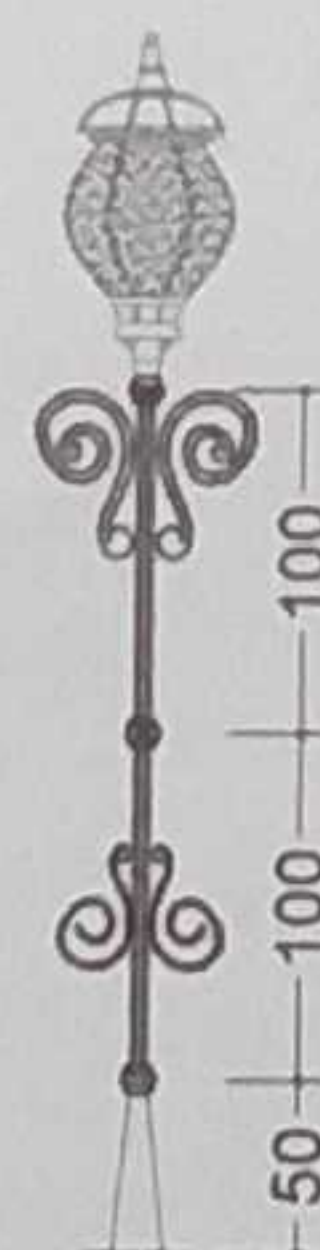

TAMPAK SAMPING

Skala 1 : 50



DINAS KEPEMUDAAN, OLAH RAGA DAN
PARIWISATA PROVINSI JAWA TENGAH
JL. KH. MAHMUD YUSUF NO. 12 SEMARANG

KEGIATAN

PENGEMBANGAN
KAWASAN PARIWISATA

PEKERJAAN

PENATAAN ASET PARIWISATA
MILIK PEMERINTAH DAERAH
PROVINSI JAWA TENGAH

LOKASI

GOA SEPLAWAN
KABUPATEN PURWOREJO

MENGETAHUI

KEPALA DINAS KEPEMUDAAN, OLAH RAGA DAN
PARIWISATA PROVINSI JAWA TENGAH

(Signature)

Drs. SINOENG NOEGROHO RACHMADI, MM.
NIP. 19691231 199402 1 006

MENYETUJUI

PEMERINTAH PROVINSI JAWA TENGAH
DINAS KEPEMUDAAN, OLAH RAGA DAN
PARIWISATA PROVINSI JAWA TENGAH



Pradiyo TRIJU TRISNO, MM, MSi
NIP. 19630711 199302 1 002


KONSULTAN PERENCANA



Jalan Bukit Beringin Asri VIII / 190
Gondoriyo Ngaliyan Semarang 50181
Email : threearch@yahoo.com


TEAM LEADER	AGUNG W. ST.	<i>(Signature)</i>
ESTIMATOR	AVI KURNIAWAN	<i>(Signature)</i>
DRAFTER	HISA DIBA S	<i>(Signature)</i>
GAMBAR		

DENAH TIANG LAMPU
POTONGAN 1-1
TAMPAK DEPAN
TAMPAK SAMPING

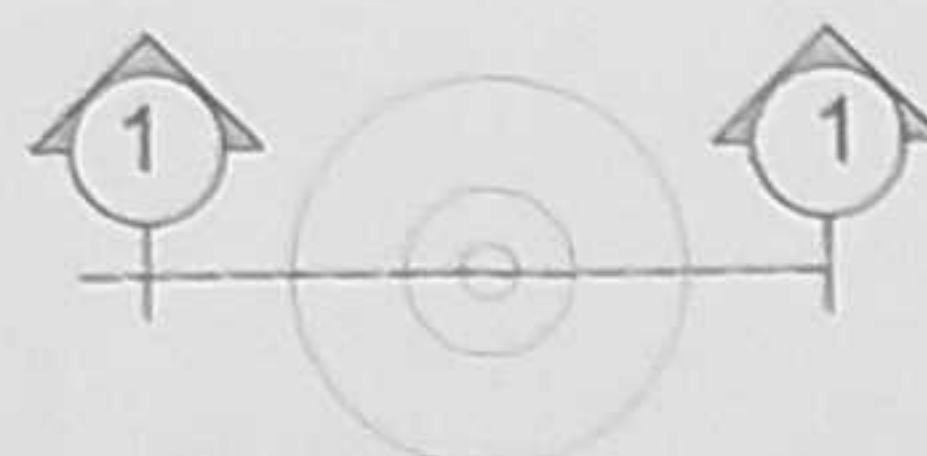


DENAH PAPAN BATAS WILAYAH

Skala 1:30

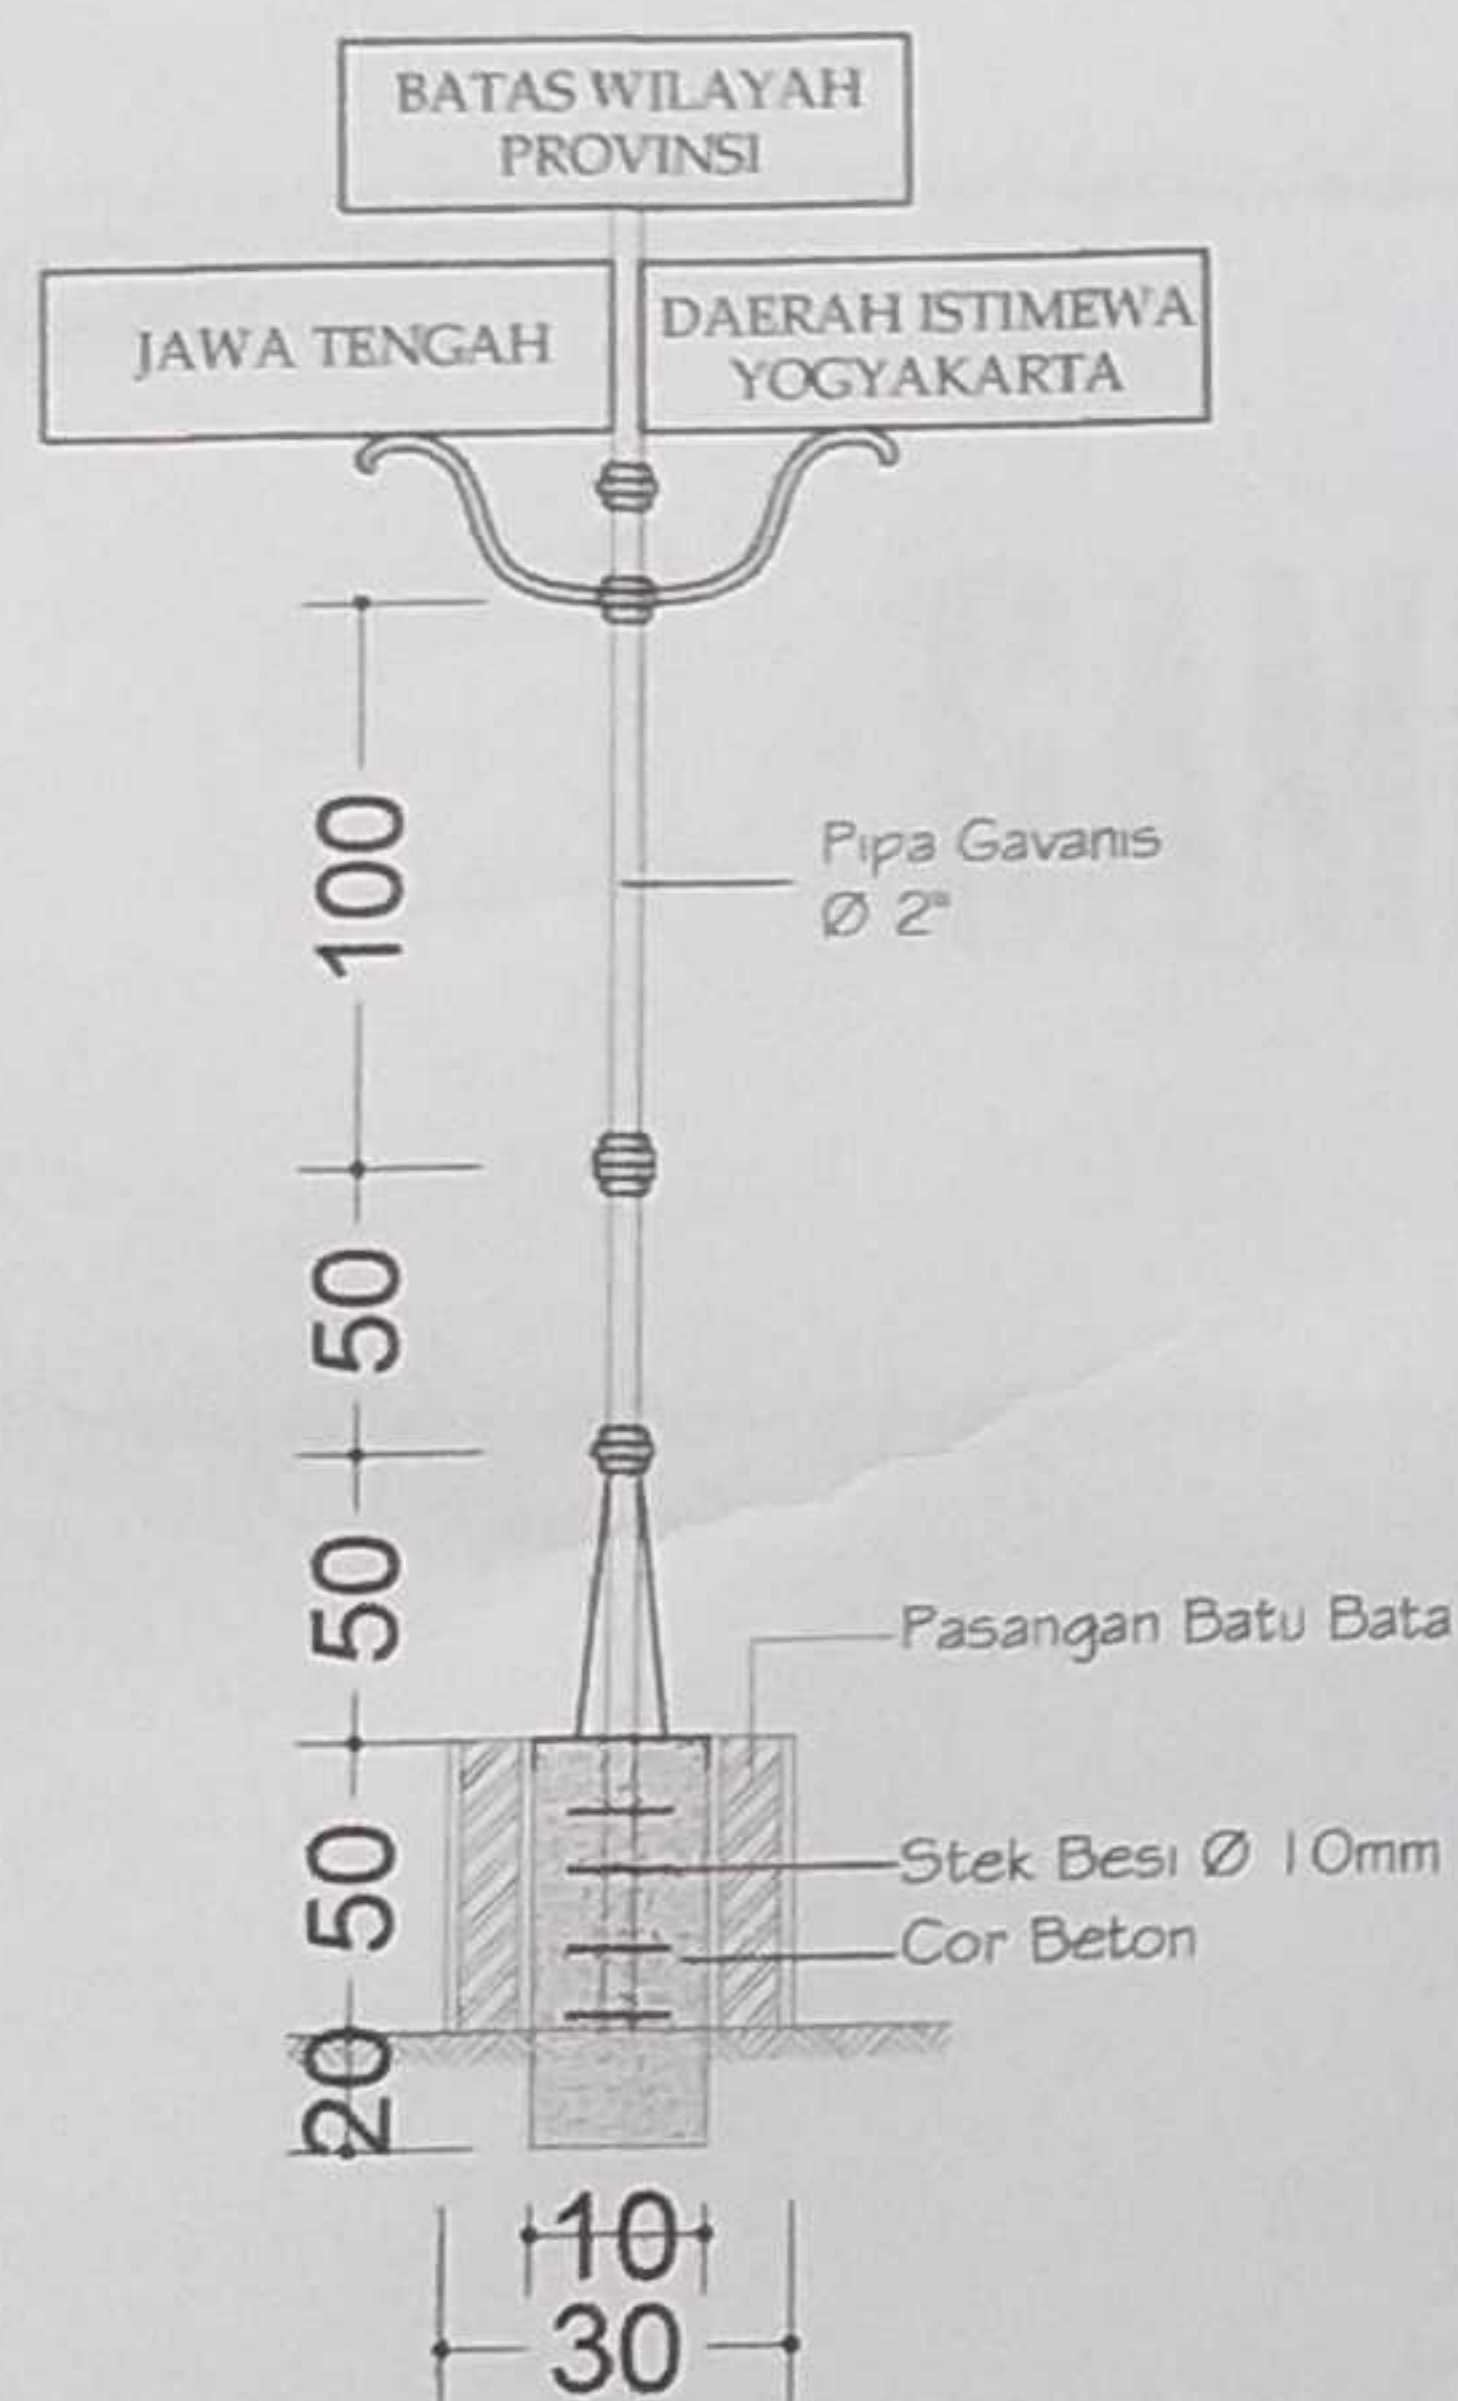

POTONGAN 1-1 PAPAN BATAS WILAYAH

Skala 1:30

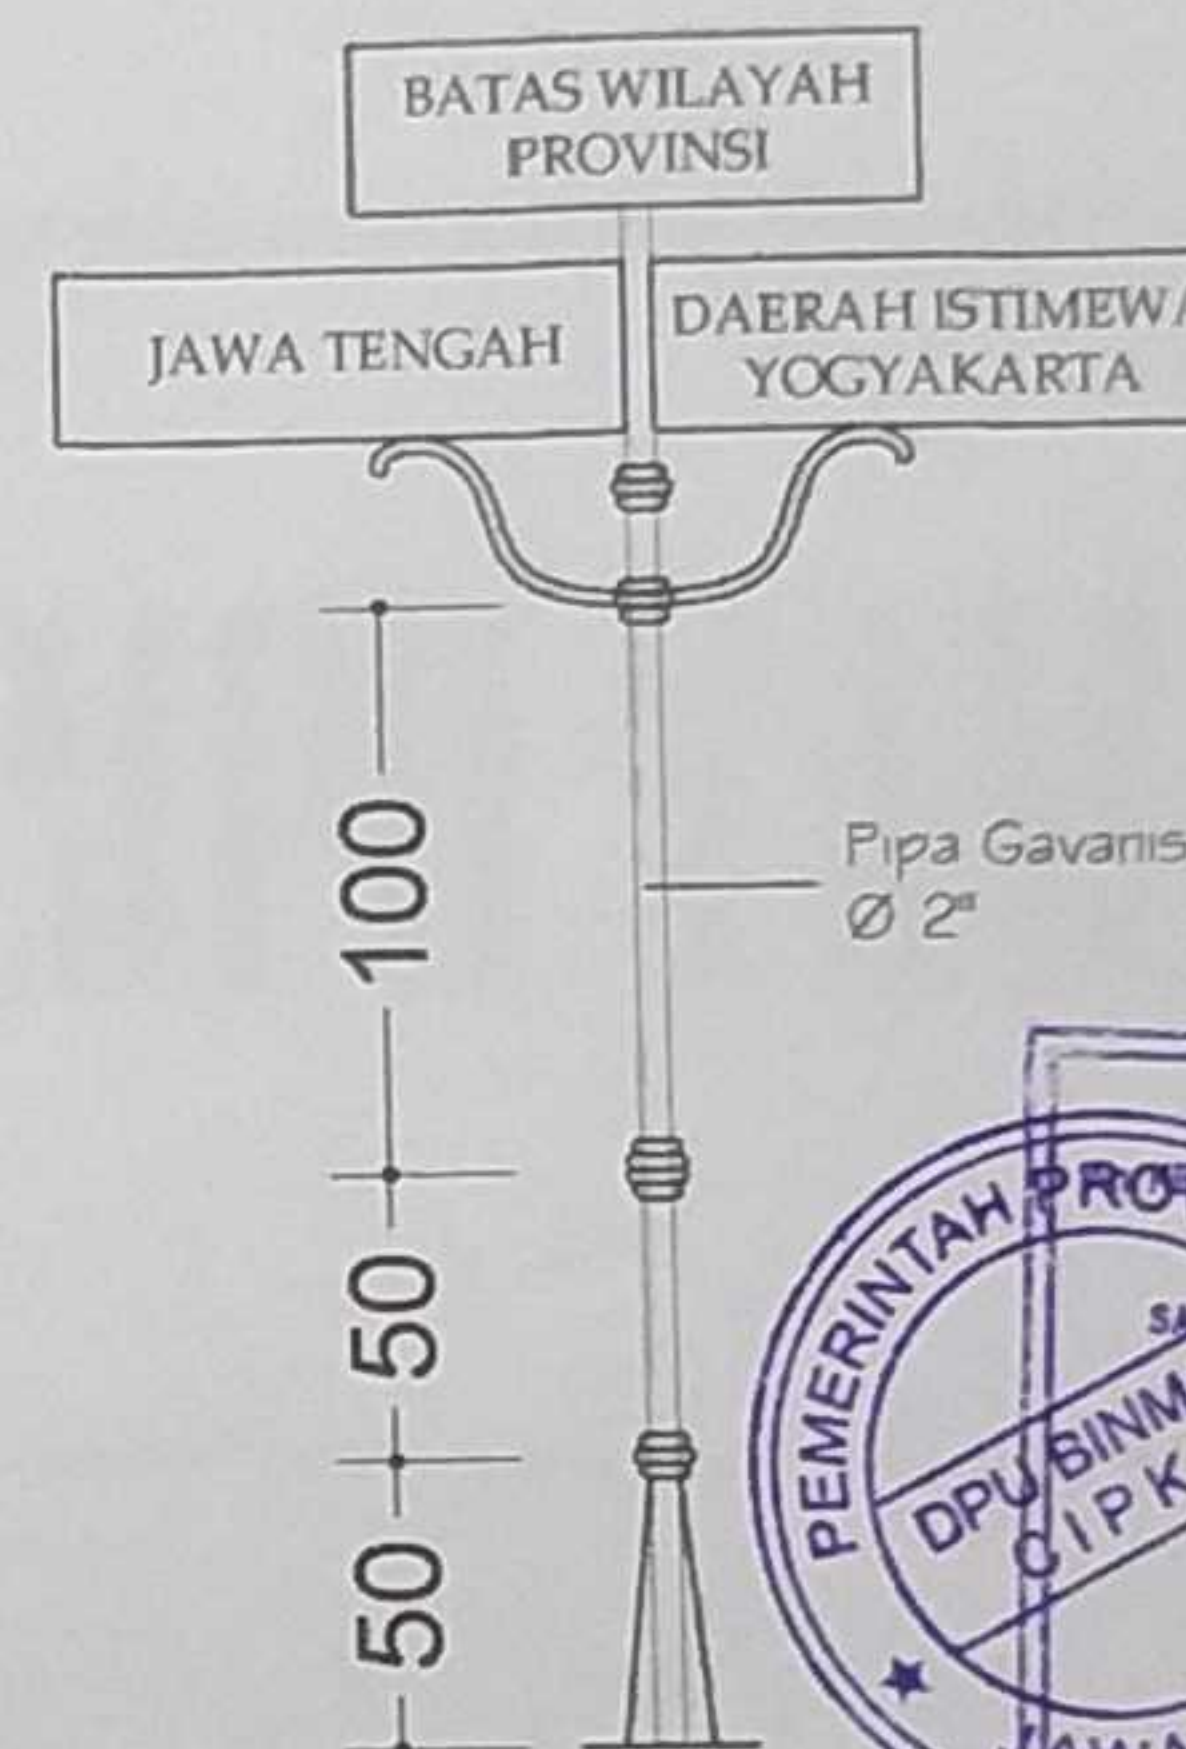

TAMPAK PAPAN BATAS WILAYAH

Skala 1:30



DINAS KEPEMUDAAN OLAH RAGA DAN
PARISATA PROVINSI JAWA TENGAH
JL. KI MANGUNABAKORO NO. 12 SEMARANG

KEGIATAN

PENGEMBANGAN
KAWASAH PARISATA

PEKERJAAN

PENATAAN ASET PARISATA
MILIK PEMERINTAH DAERAH
PROVINSI JAWA TENGAH

LOKASI

GOA SEPLAWAN
KABUPATEN PURWOREJO

MENGETAHUI

KEPALA DINAS KEPEMUDAAN, OLAH RAGA DAN
PARISATA PROVINSI JAWA TENGAH

Dr. SINOENG NOEGROHO RACHMADI, MM
NIP. 19691231 199402 1 006

MENYETUJUI

PELAKSANAAN KEMITRAAN
DINAS KEPEMUDAAN, OLAH RAGA DAN
PARISATA PROVINSI JAWA TENGAH

Dr. SINOENG NOEGROHO RACHMADI, MM
NIP. 19691231 199402 1 006

KONSULTAN PERENCANA

Arch

Jalan Bukit Beringin Asri VIII / 190
Gondoriyo Ngaliyan Semarang 50181
Email : threearch@yahoo.com

TEAM LEADER AGUNG W. ST

ESTIMATOR AVI KURNIAWAN

DRAFTER HISA DIBA S




GAMBAR

POTONGAN 1-1 PAPAN BATAS WILAYAH
TAMPAK PAPAN BATAS WILAYAH

GAMBAR LAMPU TAMAN



ILUSTRASI LAMPU TAMAN

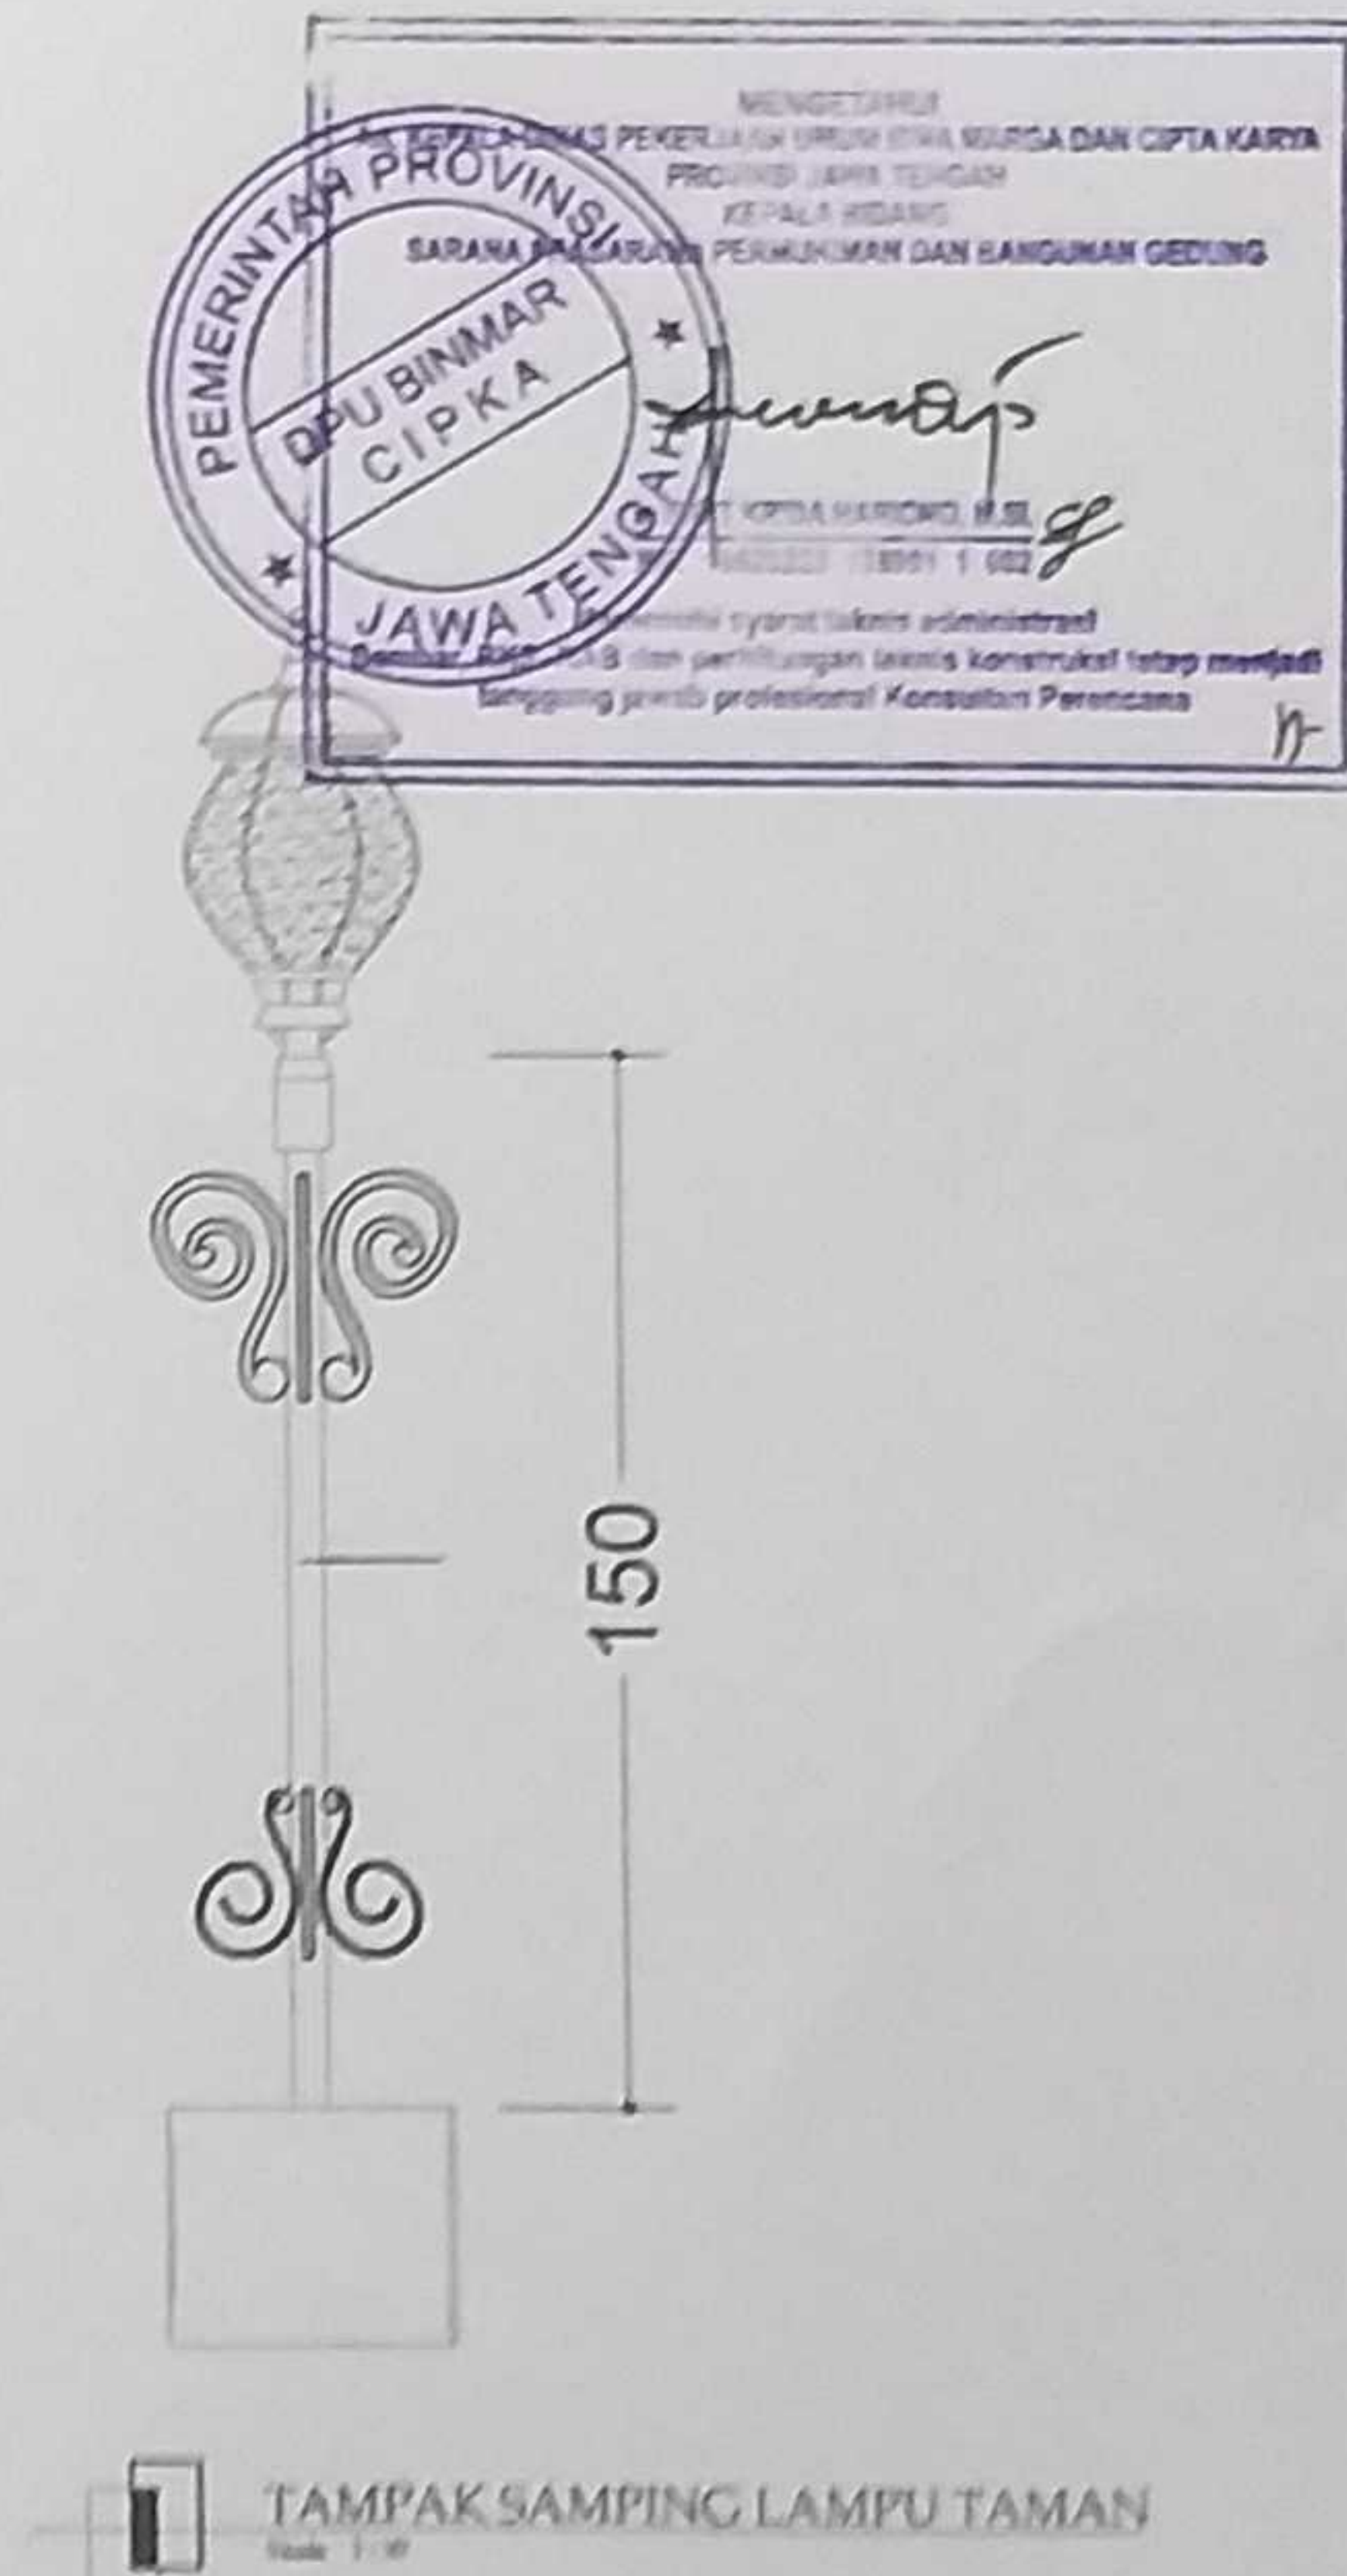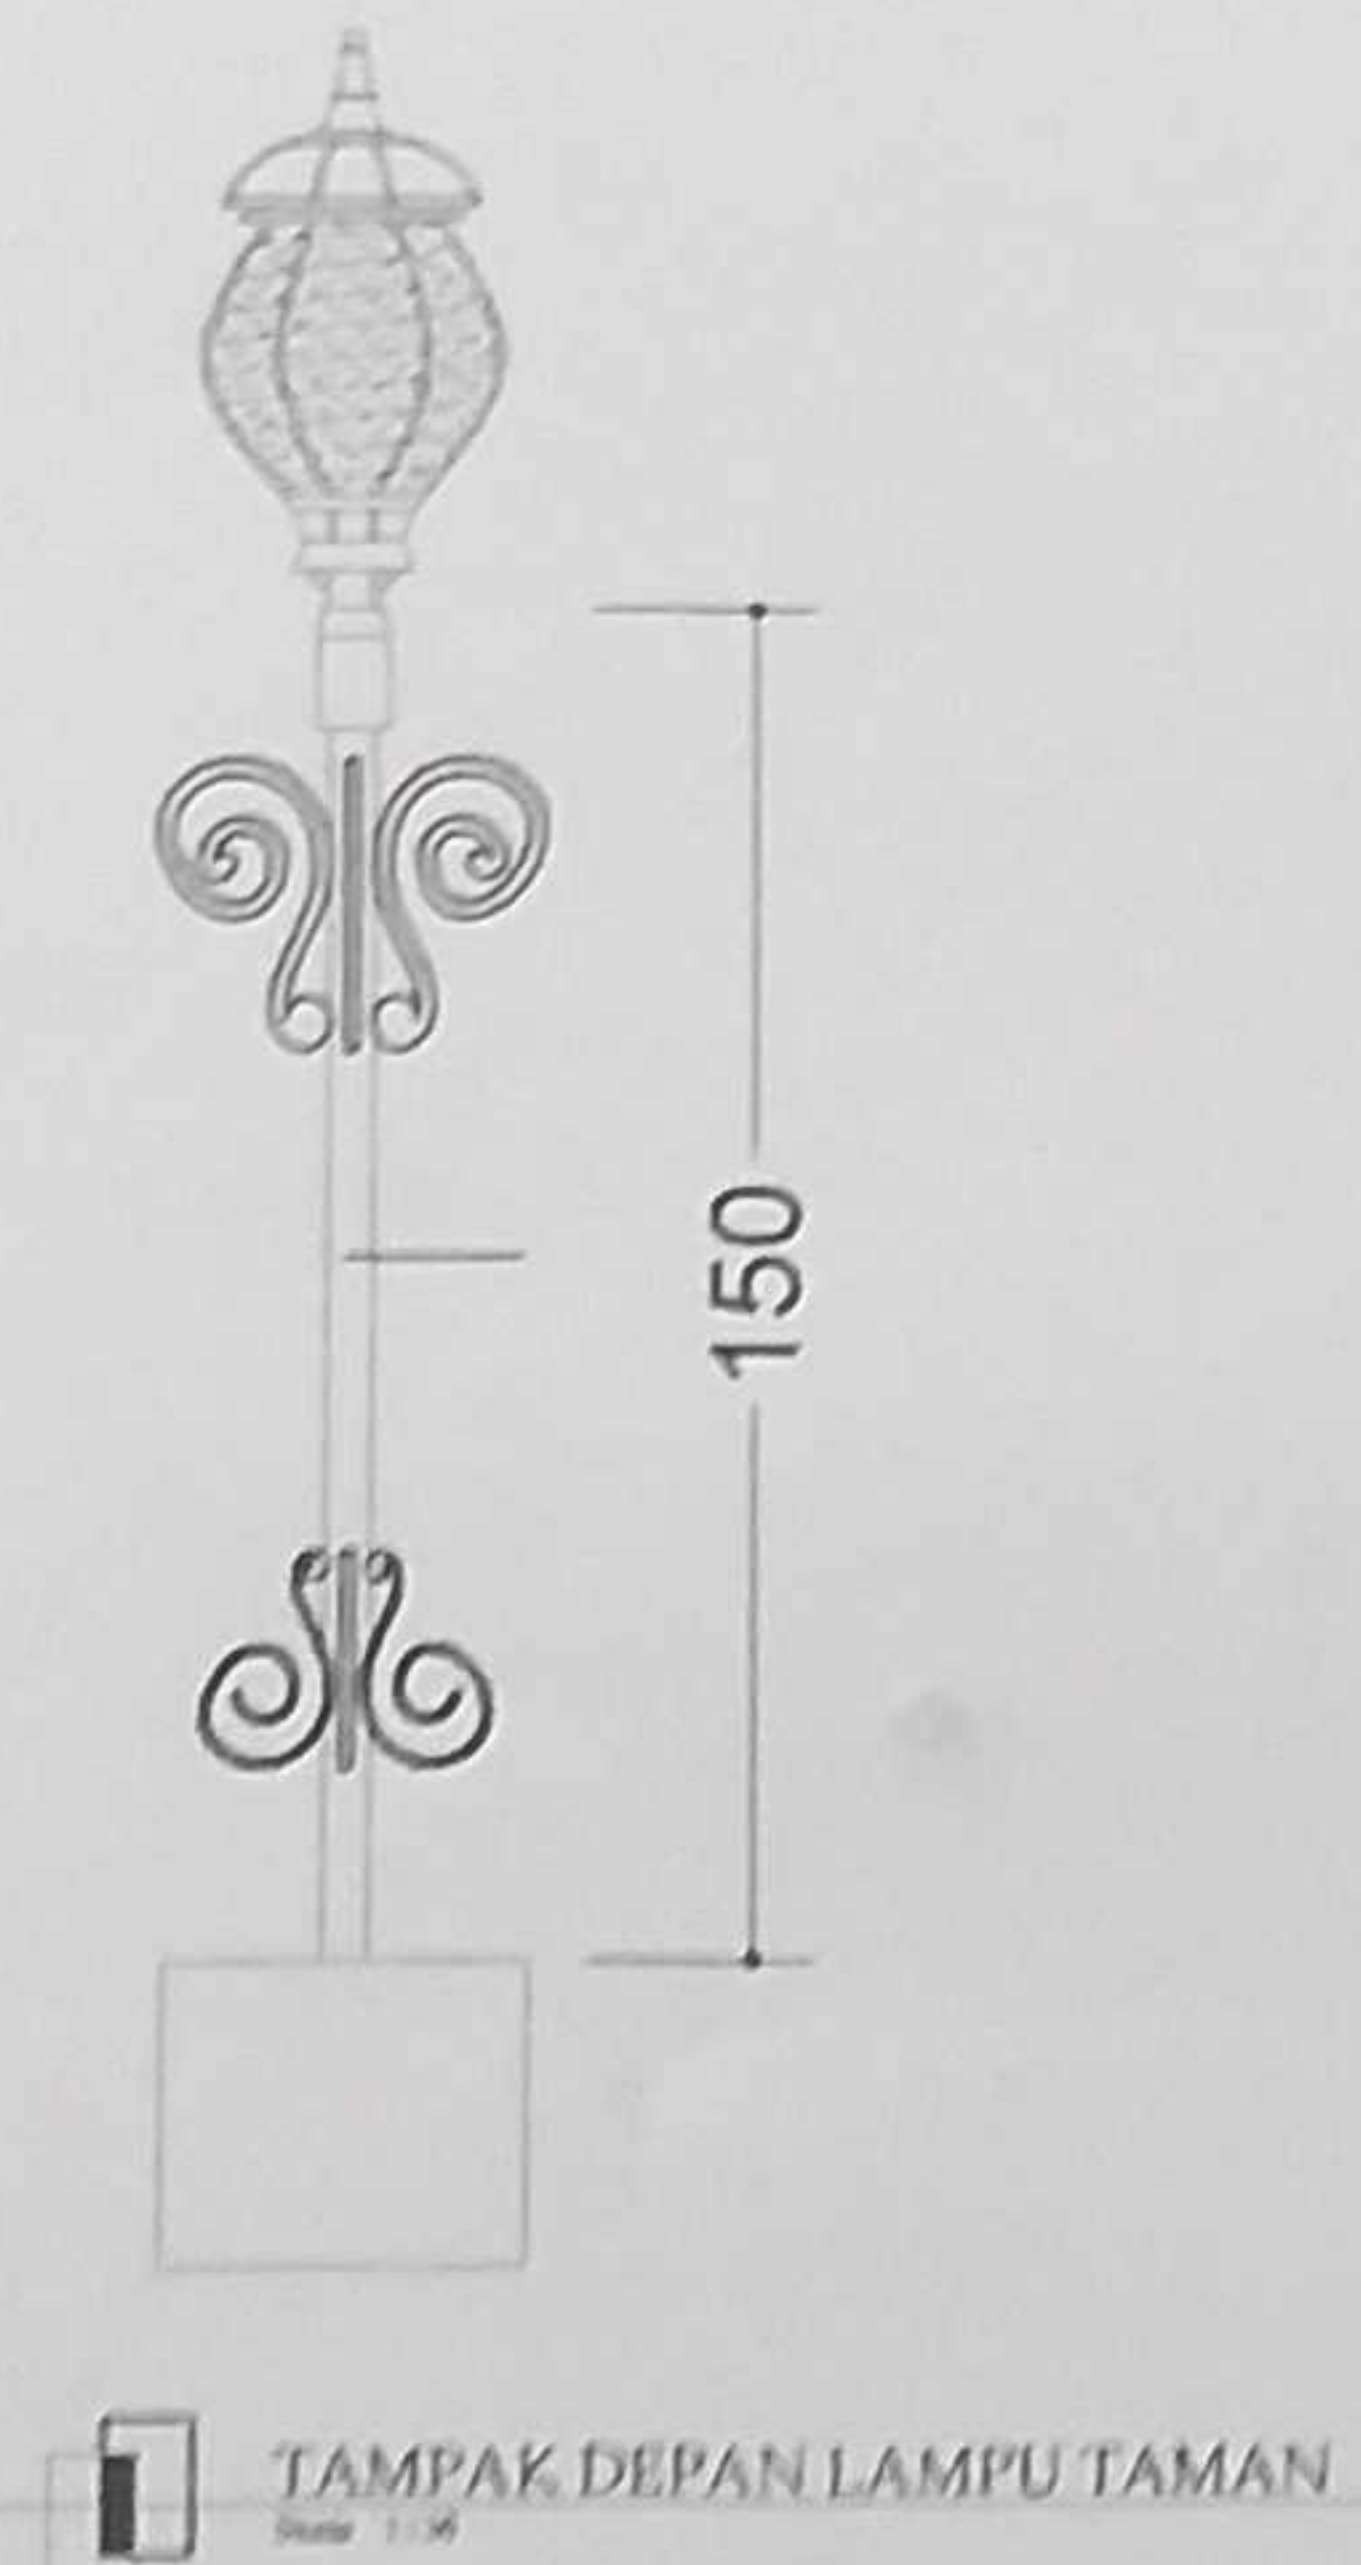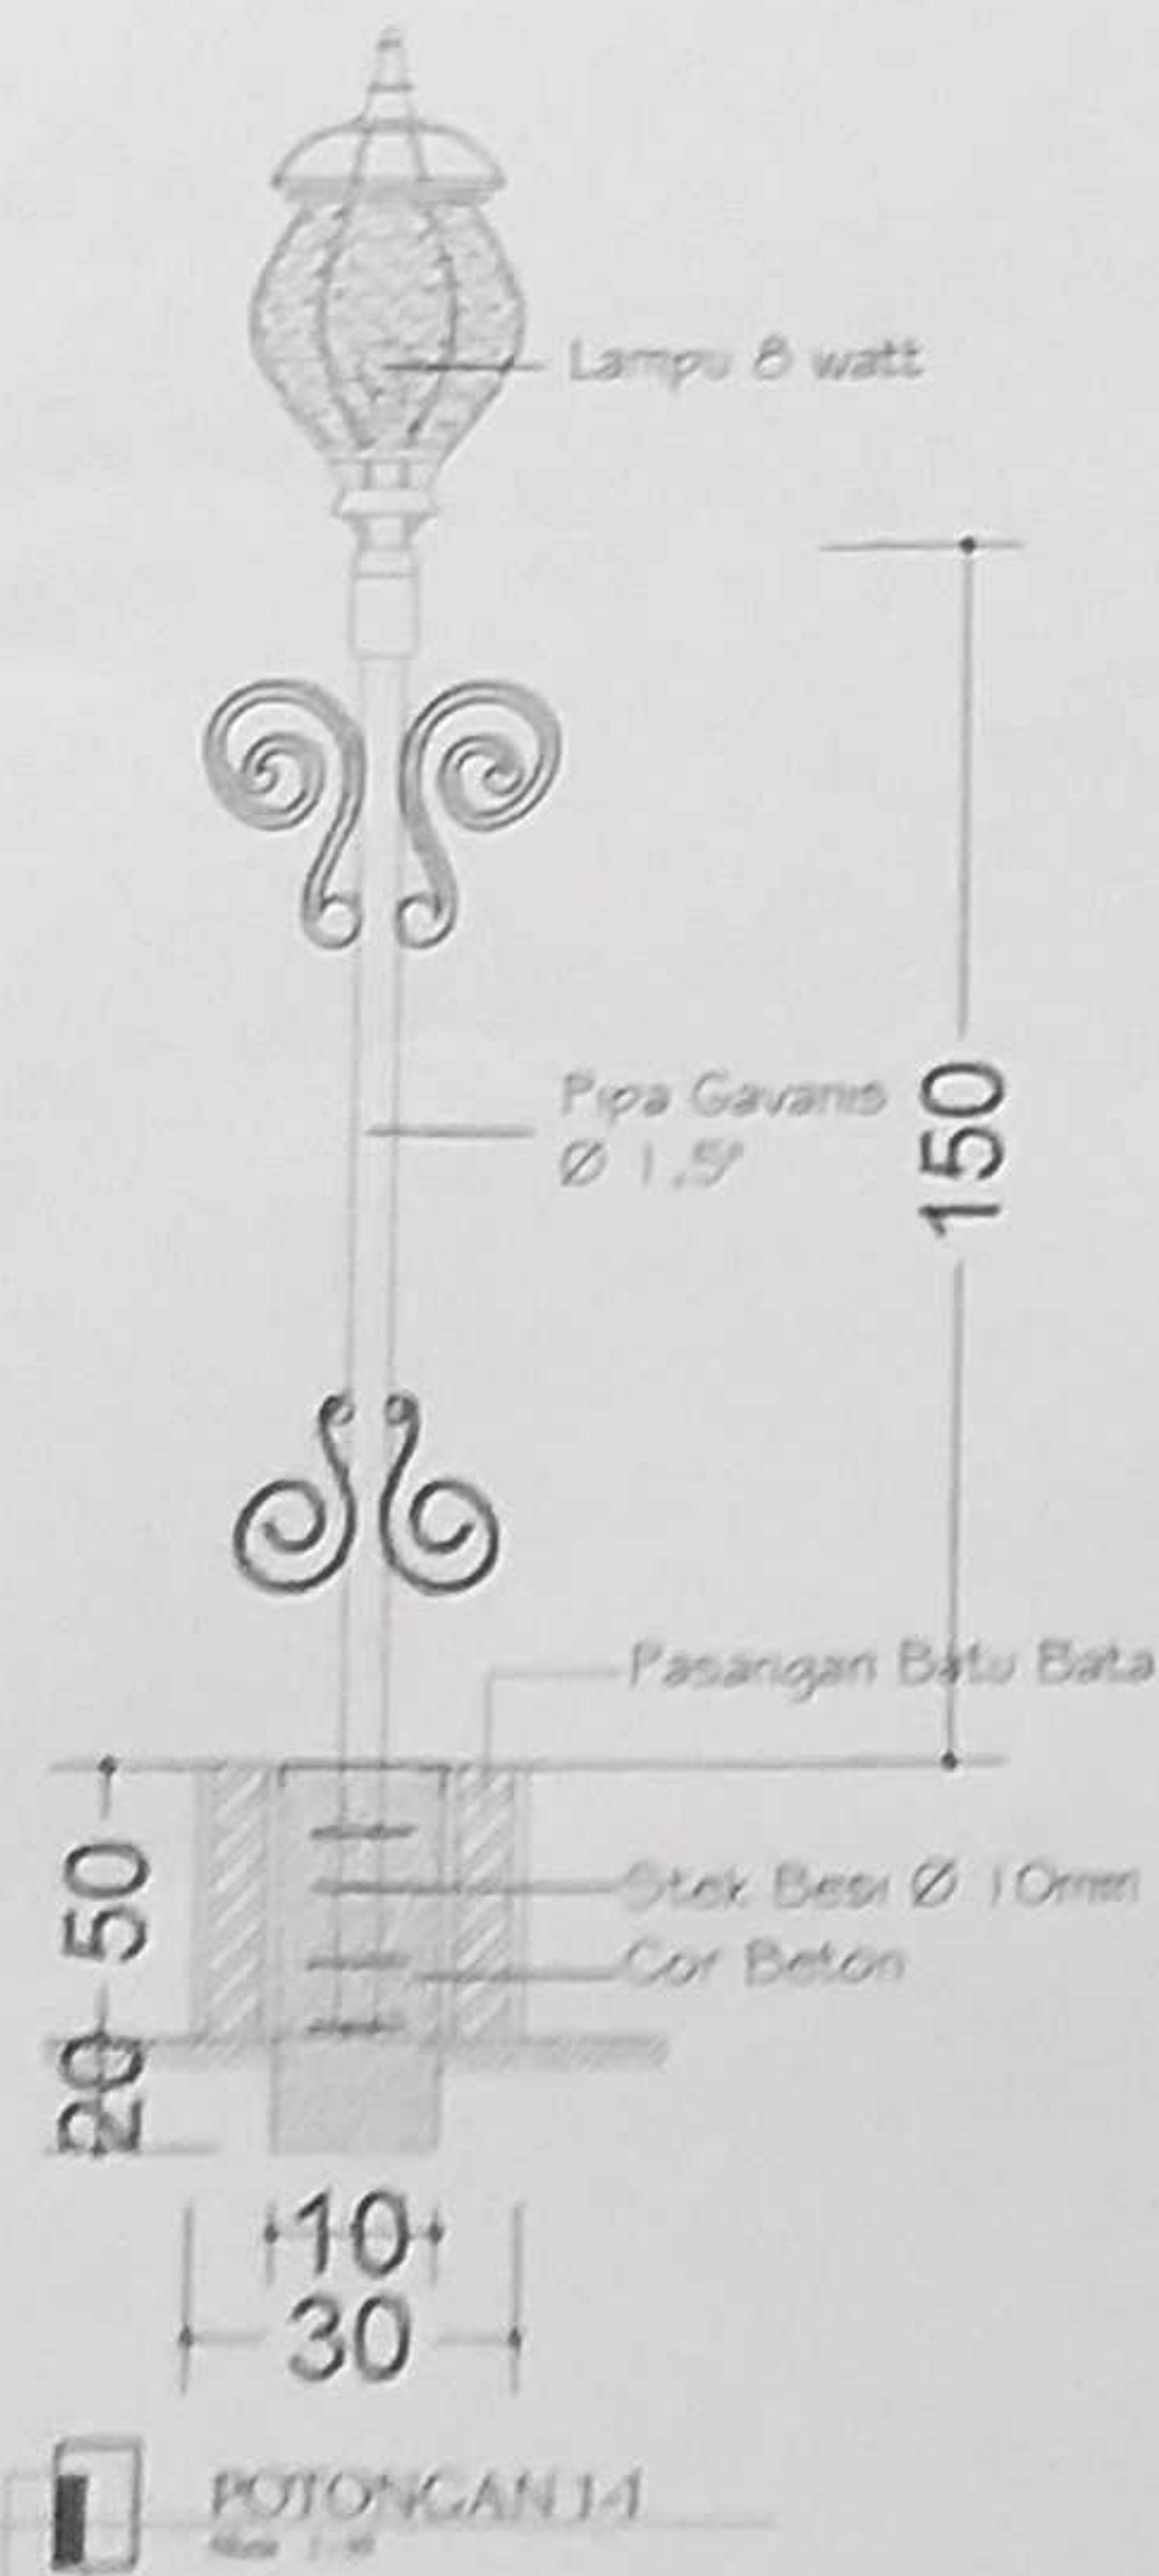

DINAS KEPEMUDAAN OLAH RAGA DAN
PARISWATA PROVINSI JAWA TENGAH
Jl. K. Mangkuburno No.12 Semarang

KEGIATAN

PENGEMBANGAN
KAWASAN PARISWATA

PEKERJAAN

PENATAAN ASET PARISWATA
MILIK PEMERINTAH DAERAH
PROVINSI JAWA TENGAH

LOKASI

GOA SEPLAWAN
KABUPATEN PURWOREJO

MENGETAHUI

KEPALA DINAS KEPEMUDAAN OLAH RAGA DAN
PARISWATA PROVINSI JAWA TENGAH

Drs. SINOENG NOEGROHO PACHMADI MM.
NIP. 19591231 196402 1 005

MENYETUJUI



KONSULTAN PERENCANA

Arch
Jalan Bukit Beringin Auri VIII/190
Gondoriyo Ngaliyan Semarang 50181
Email: threearch@yahoo.com

TEAM LEADER AGUNG W. ST.

ESTIMATOR ARI KURNIAWAN

DRAFTER HISA DIBA S

GAMBAR

DENAH LAMPU TAMAN
POTONGAN 1/4
TAMPAK DEPAN LAMPU TAMAN
TAMPAK SAMPING LAMPU TAMAN