




 
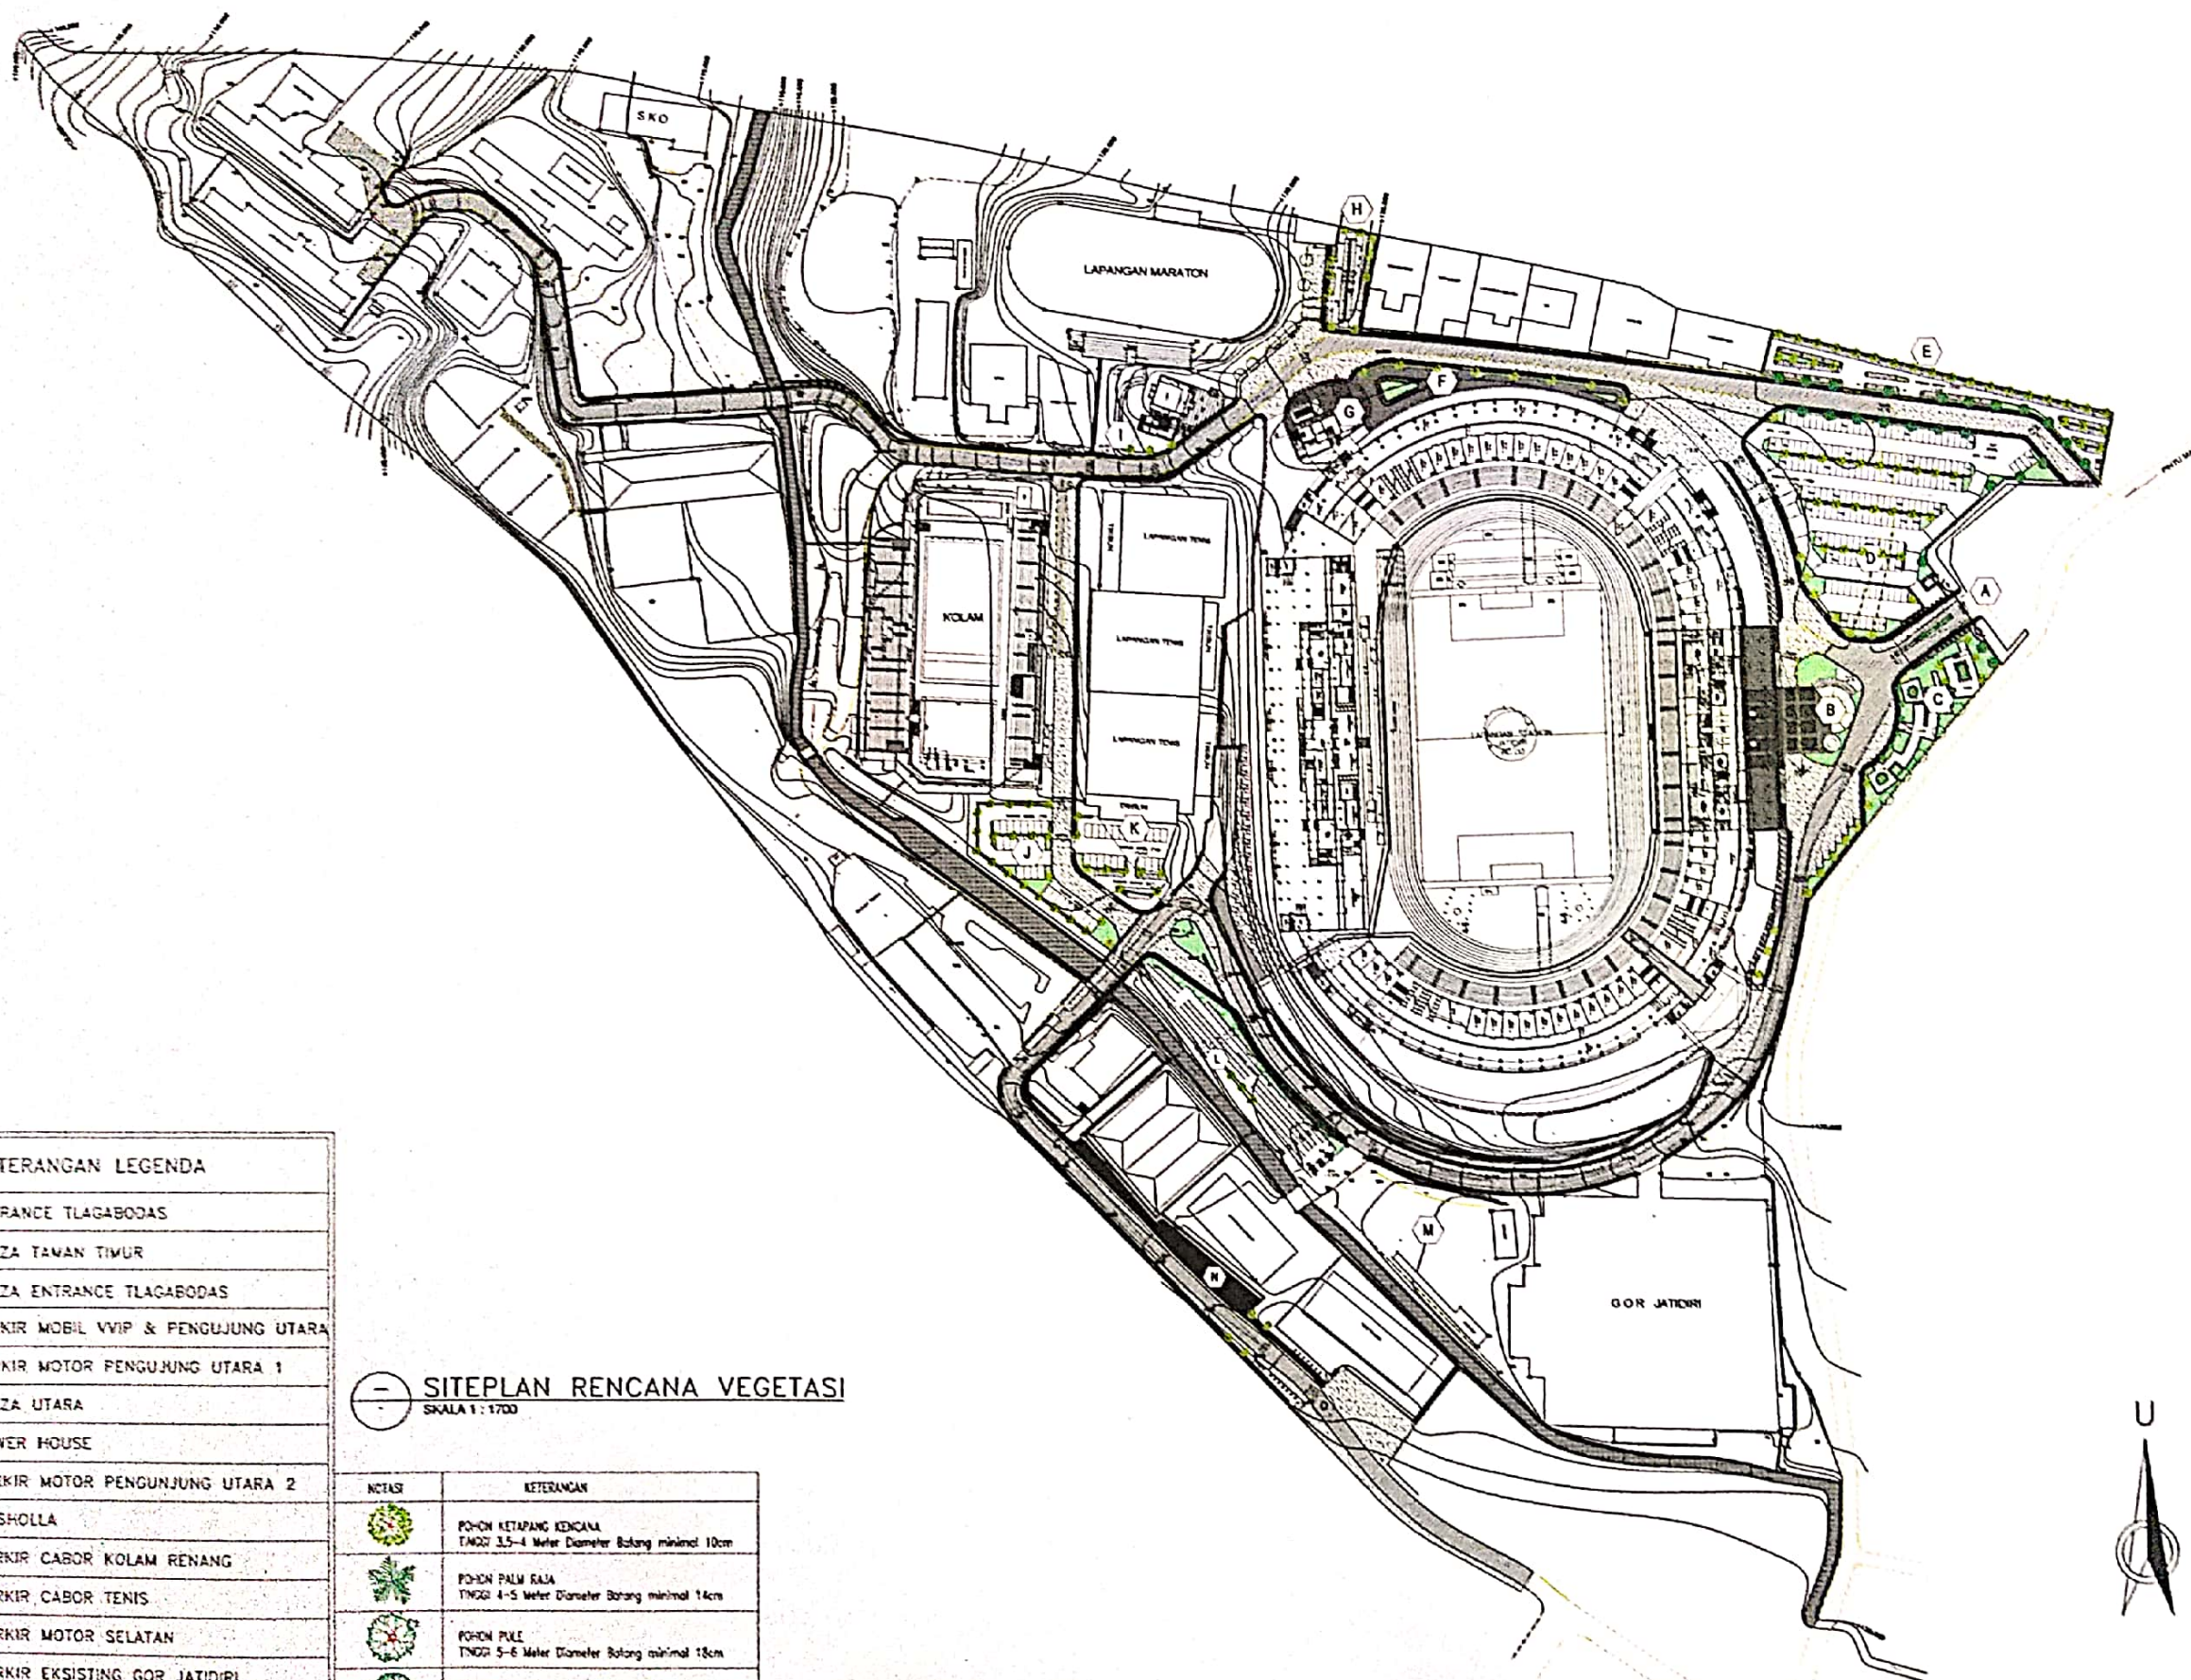







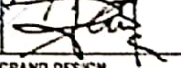






KODE	KETERANGAN LEGENDA
(A)	ENTRANCE TLAGABODAS
(B)	PLAZA TAMAN TIMUR
(C)	PLAZA ENTRANCE TLAGABODAS
(D)	PARKIR MOBIL VVIP & PENGUNJUNG UTARA
(E)	PARKIR MOTOR PENGUNJUNG UTARA 1
(F)	PLAZA UTARA
(G)	POWER HOUSE
(H)	PARKIR MOTOR PENGUNJUNG UTARA 2
(I)	MUSHOLLA
(J)	PARKIR CABOR KOLAM RENANG
(K)	PARKIR CABOR TENIS
(L)	PARKIR MOTOR SELATAN
(M)	PARKIR EKSISTING GOR JATIDIRI
(N)	PLAZA ENTRANCE KARANGREJO
(O)	ENTRANCE KARANGREJO

 SITEPLAN RENCANA VEGETASI
SKALA 1 : 1700




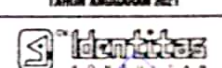


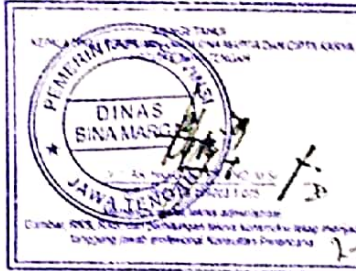NOTASI	KETERANGAN
	POHON KETAPANG KENCANA TINGGI 3,5-4 Meter Diameter Batang minimal 10cm
	POHON PALM RAJA TINGGI 4-5 Meter Diameter Batang minimal 14cm
	POHON PULE TINGGI 5-6 Meter Diameter Batang minimal 18cm
	POHON GLODOGAN TANGI TINGGI 3,5-5 Meter
	POHON TREMBESI TINGGI 4-5 Meter
	RUMPUT LAMERAN

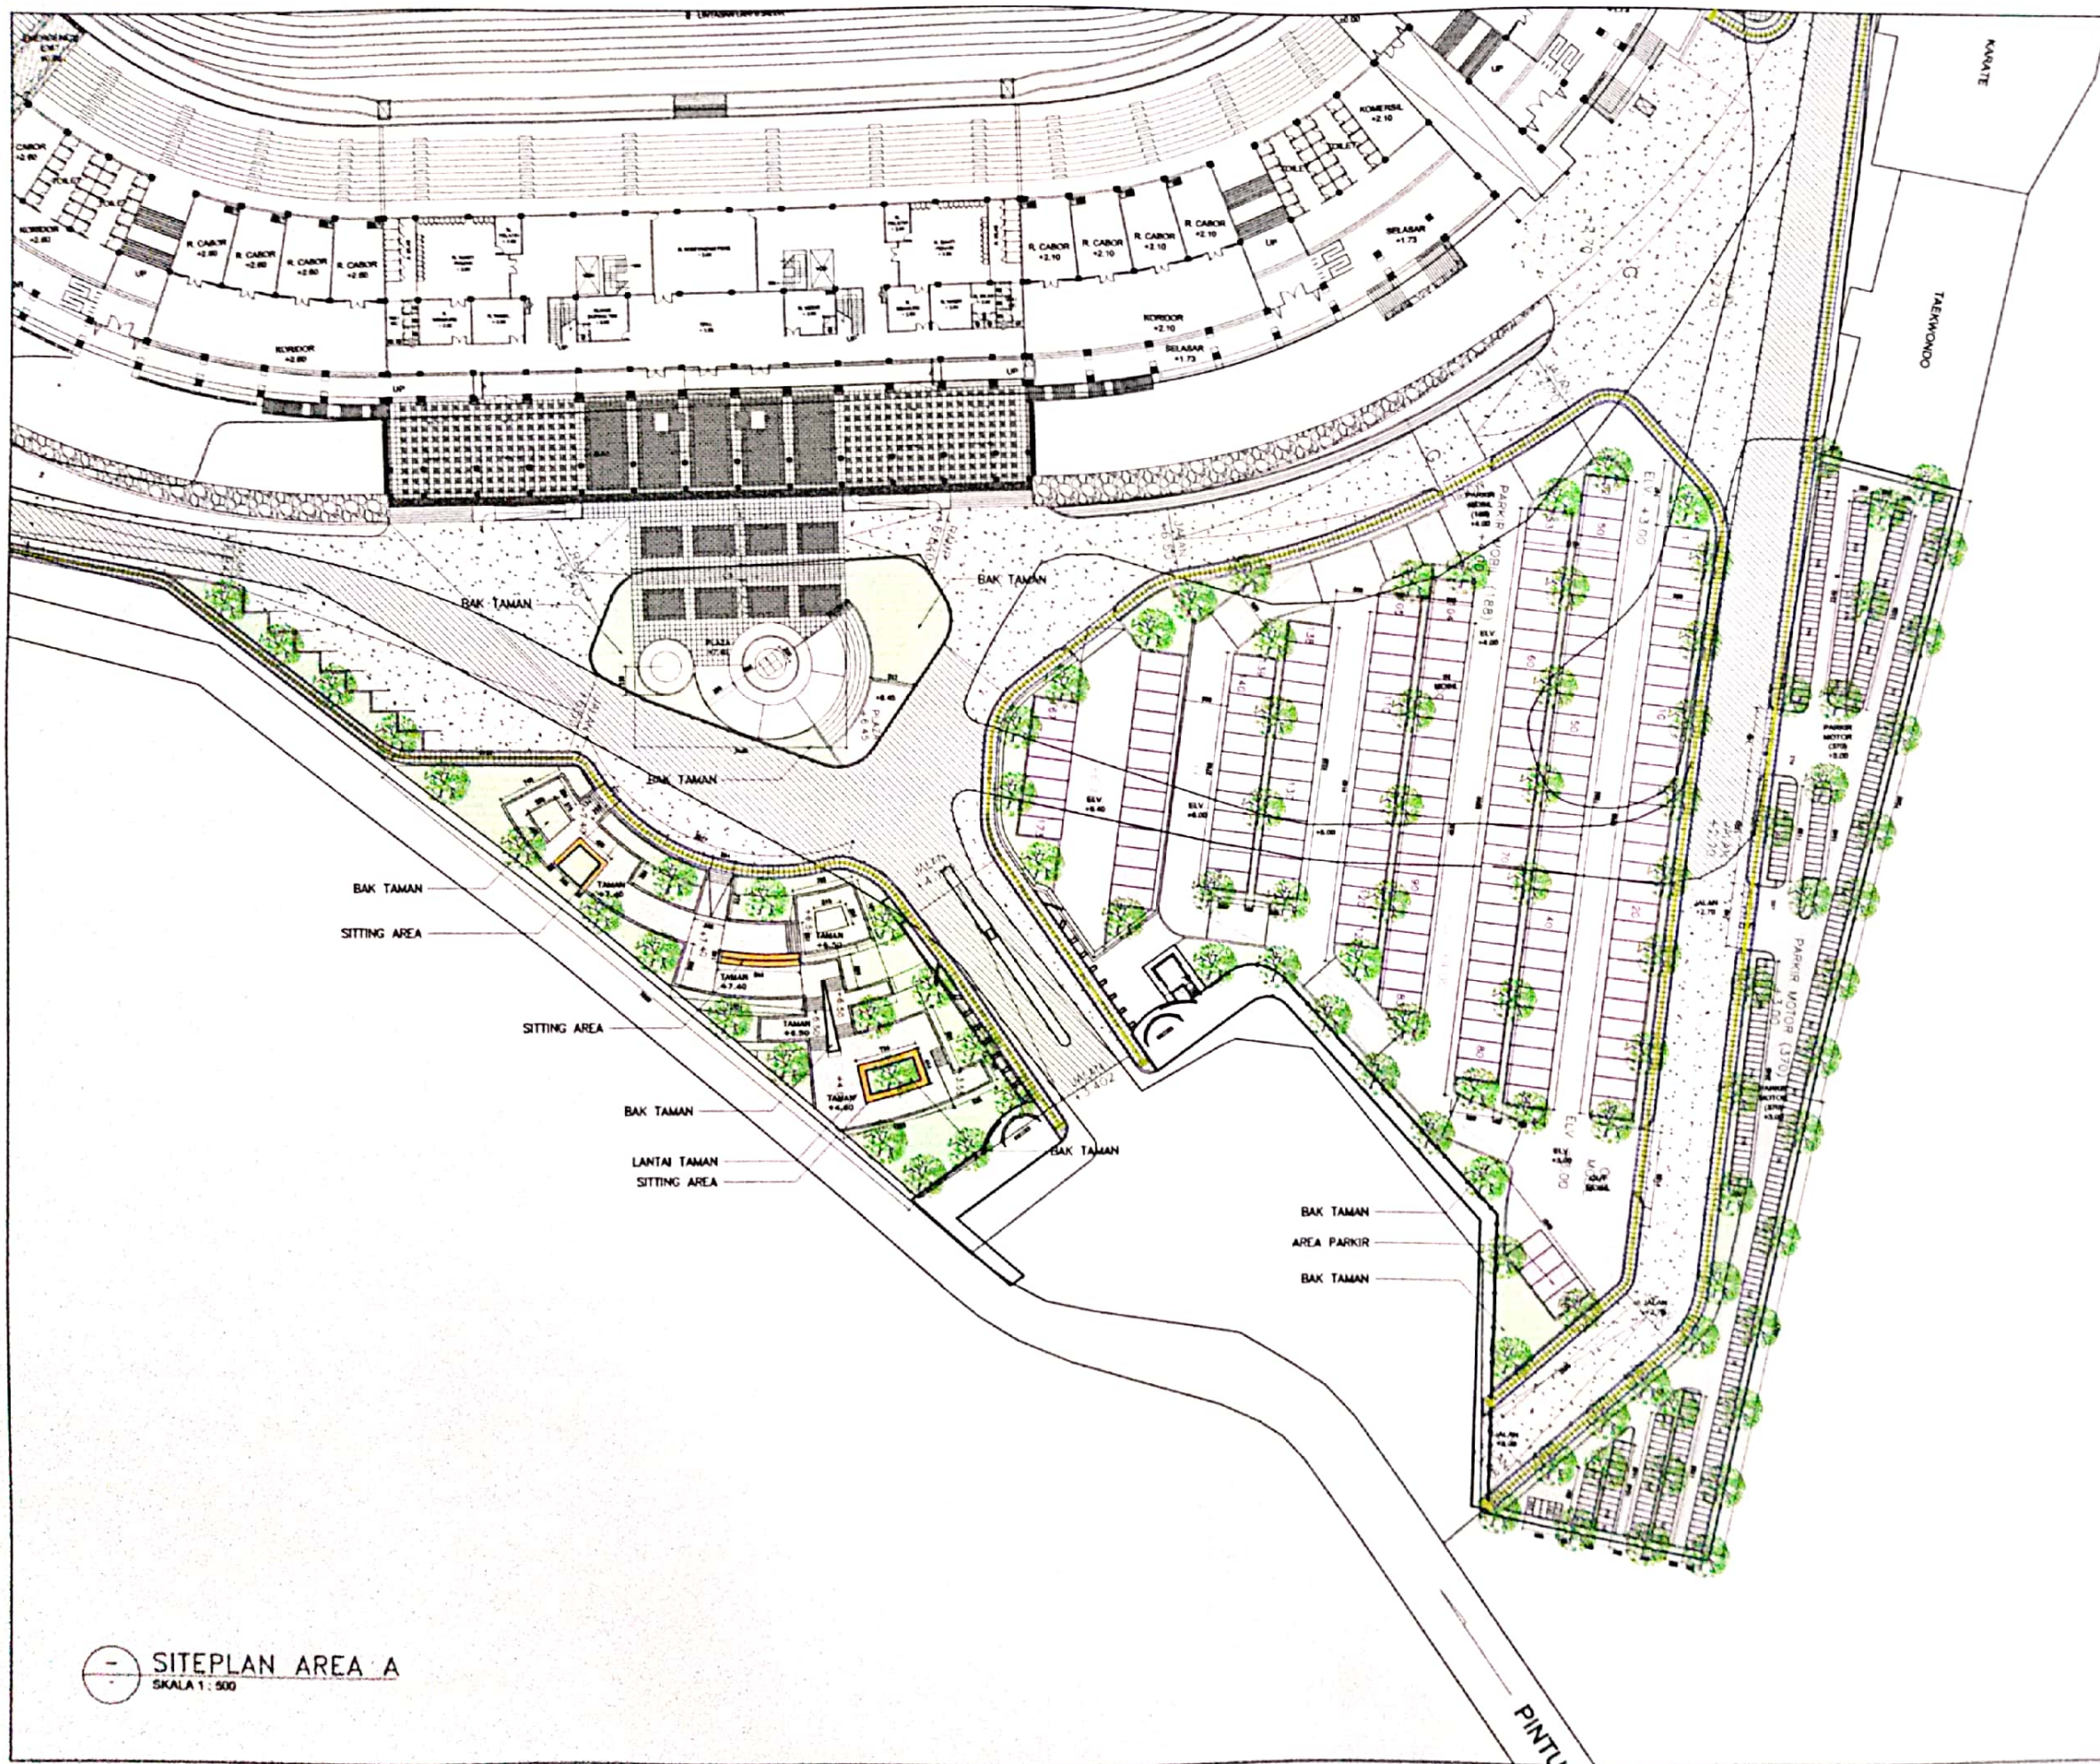


PEMBERI TUGAS	
 PEMERINTAH PROVINSI JAWA TENGAH DINAS KEPENDAH, OLIMPIKA DAN PARAWISATA Jl. Kembangharjo No. 12 Semarang	
PEKERJAAN	
REVIEW DED STADION JATIDIRI TAHUN ANGGARAN 2021	
LOKASI	
KARANGREJO, SEMARANG	
MENGETAHUI	
KEPALA DINAS KEPENDAH, OLIMPIKA DAN PARAWISATA SELAKU PEJABAT PEMERINTAH KONTINEN (PPK)	
 Drs. STRENGG WACHMADI, MM NIP. 19641212 198402 1 006	
MENGETAHUI	
KEPALA BALAI PPK OP SELAKU PEJABAT PEMERINTAH KONTINEN (PPK)	
 PTUCILAH KURNIAH, ST, MM NIP. 19710112 199802 2 002	
KONSULTAN REVIEW DESIGN TAHUN ANGGARAN 2021	
	
Team Leader	 Dwan Asmangara, ST
Ahi Srd	 Arel Widiyanto, ST.
Ahi Arsitek	 Amur Rahmadi, ST.
Ahi Arsitek	 Anil Almasia Eka Akhmad Edi W, ST
KONSULTAN GRAND DESIGN TAHUN ANGGARAN 2018	
	
 Dwi Widiyanto, ST.	
 DINAS SINAMAS JAWA TENGAH	
CATATAN	
JUDUL GAMBAR	
SITEPLAN VEGETASI	
SKALA	1 : 1700
AKSI GAMBAR	AKS
NOT GAMBAR	



SITEPLAN AREA A
SKALA 1 : 500

PEMBERI TUGAS	
PEKERJAAN	
REVIEW DED STADION JATIDIRI TAHUN ANGGARAN 2021	
LOKASI	
KARANGREJO, SEMARANG	
MENGETAHUI	
KONSULTAN REVIEW DESIGN TAHUN ANGGARAN 2021	
CATATAN	
JUDUL GAMBAR	
SITEPLAN AREA A	
SKALA	1 : 500
NOOR GAMBAR	ARIS
NO GAMBAR	

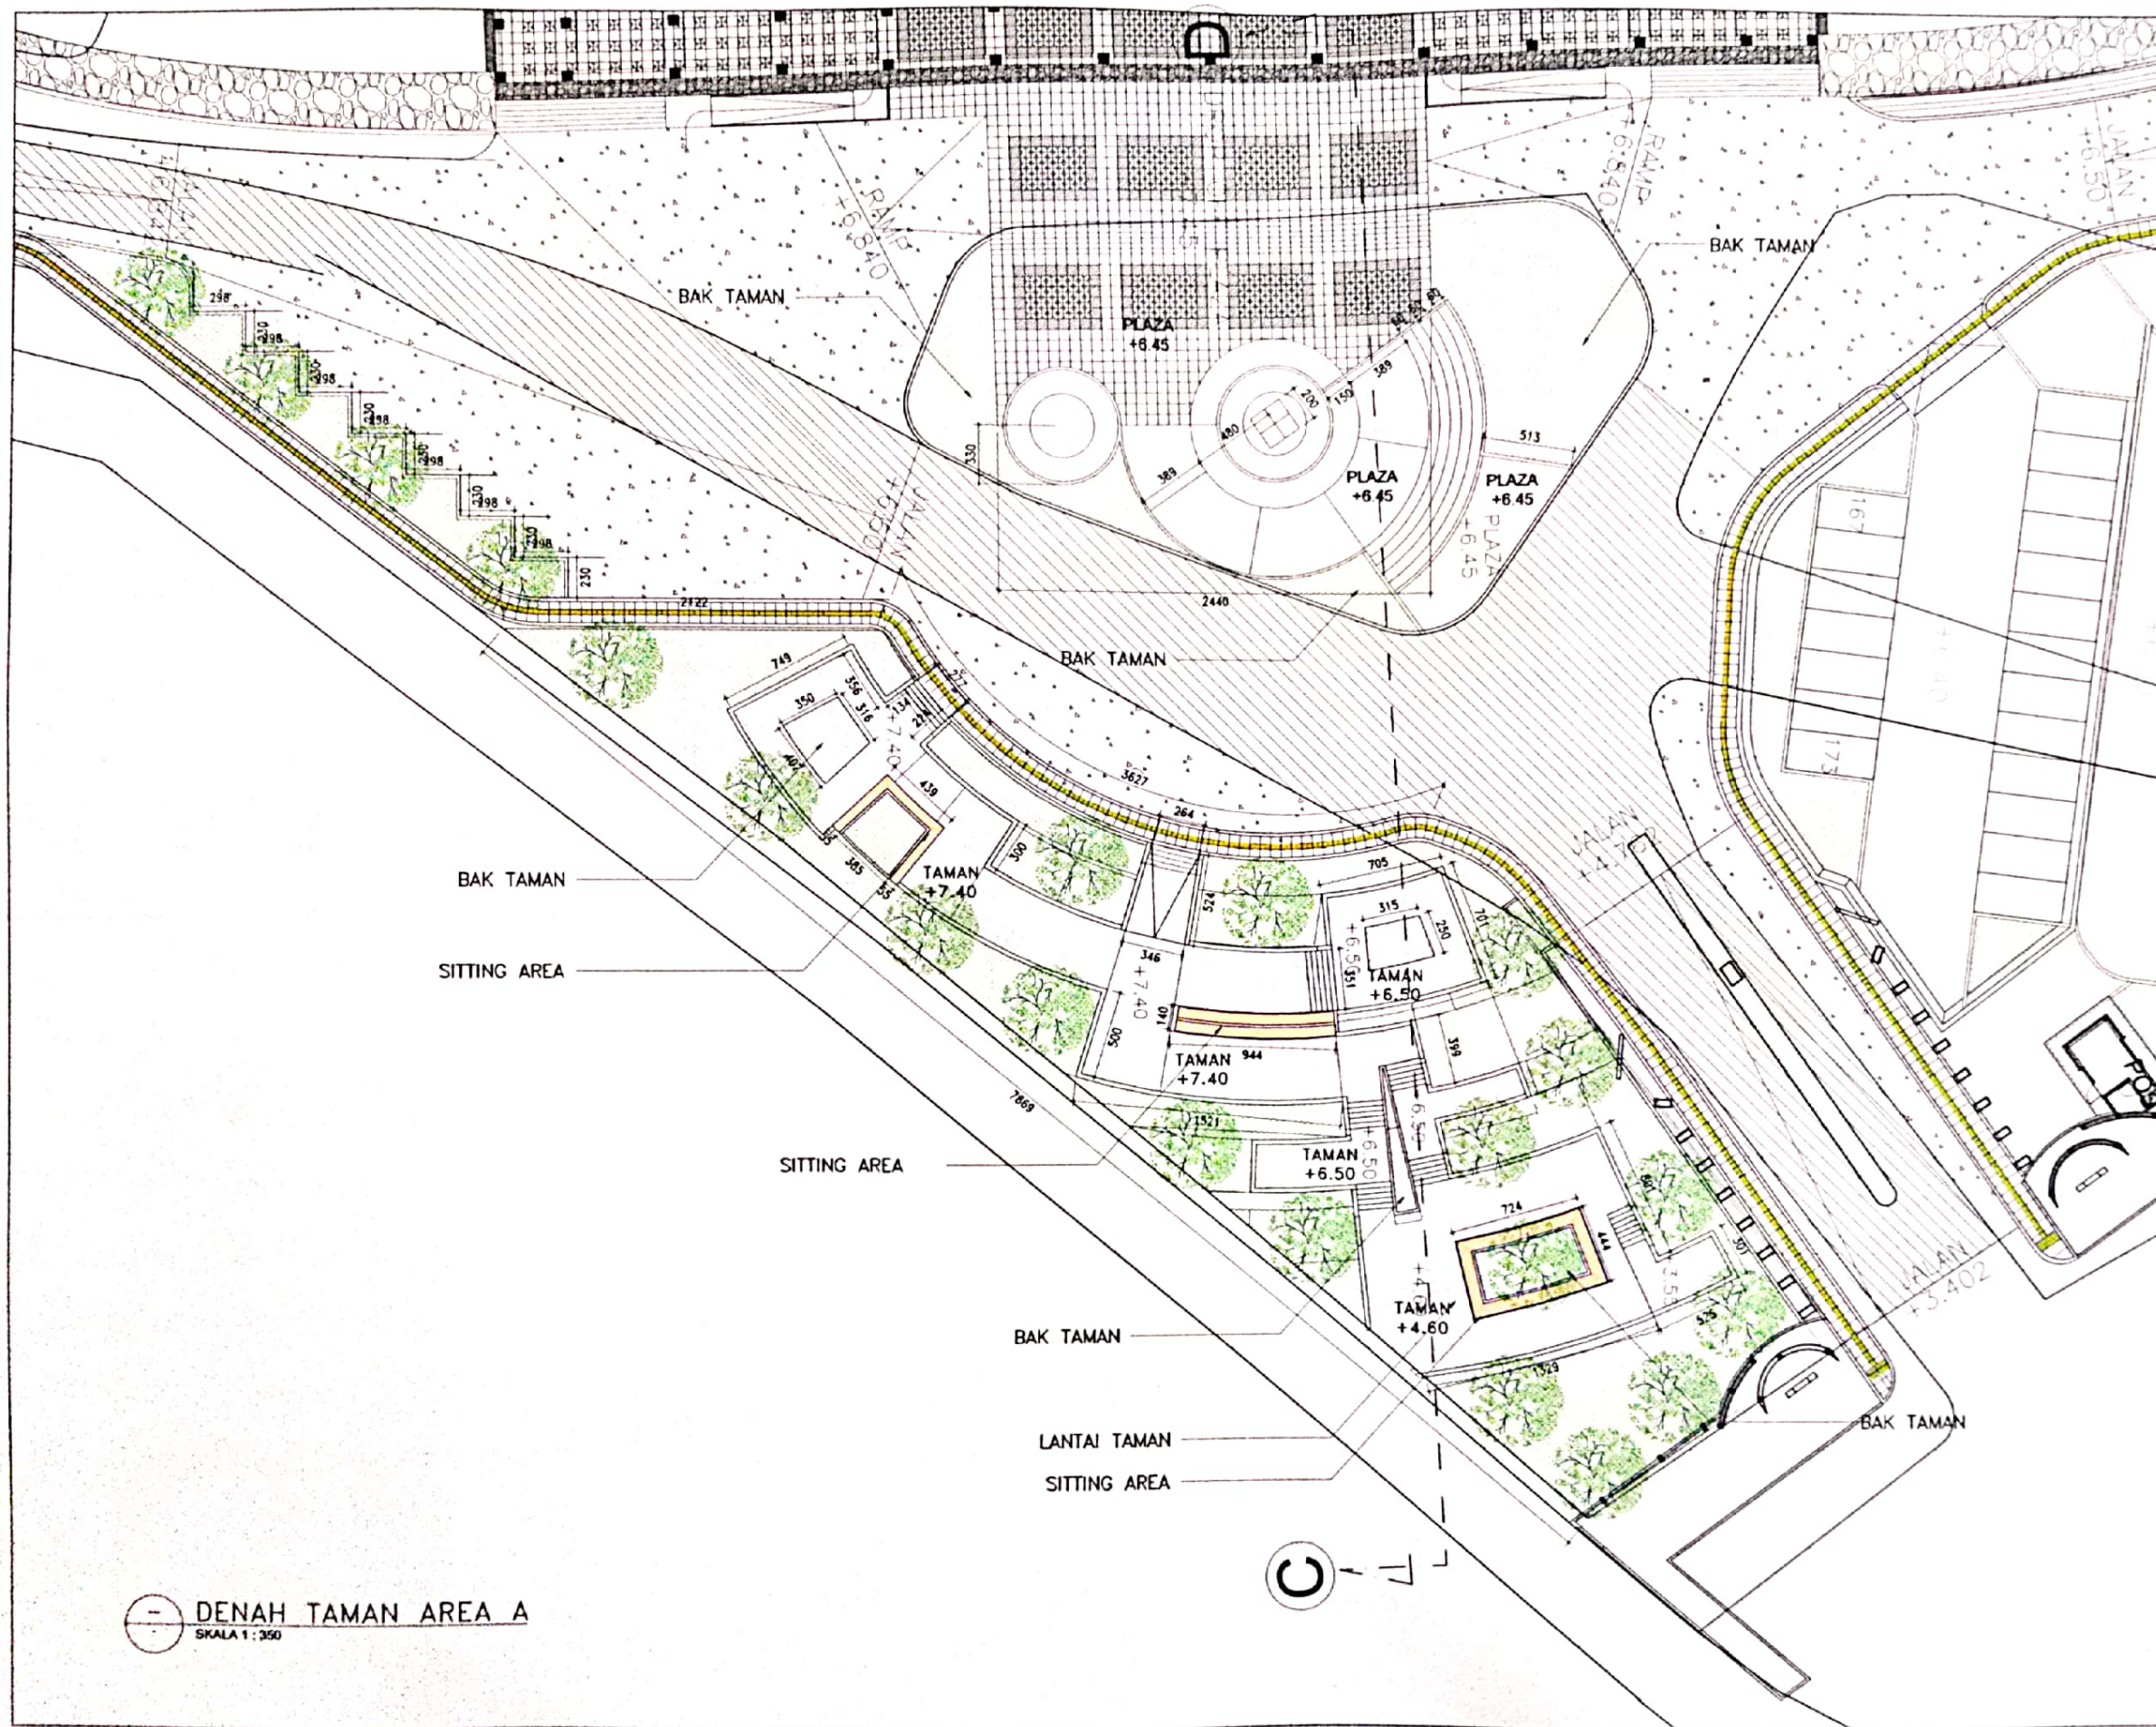

DENAH TAMAN AREA A
SKALA 1 : 350

PEMBERI TUGAS



PEMERINTAH PROVINSI JAWA TENGAH
DINAS KEPERAWATAN, REHABILITASI DAN PARIWISATA
Jl. Karangrejo No. 12 Semarang

PEKERJAAN

REVIEW DED STADION JATIDIRI
TAHUN ANGGARAN 2021

LOKASI

KARANGREJO, SEMARANG

MENGATAHUI

KAPALA DINAS KEPERAWATAN, REHABILITASI DAN PARIWISATA
PROVINSI JAWA TENGAH
SELAKU PEJABAT PEMERINTAH KOMITMEN (PPK) (K)




MENGATAHUI

KAPALA BALAI PPLP
SELAKU PEJABAT PEMERINTAH KOMITMEN (PPK) (K)

PT. SINDO KURNIA, ST, MM
NIP. 19711012 199002 2 007

KONSULTAN REVIEW DESIGN
TAHUN ANGGARAN 2021

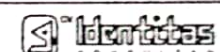


Team Leader
Dewi Asmanegara, ST

Ats Sept
Arel Widhiarta, ST

Ats Aris
Amar Badhot, ST

Ats Muzakki Firdaus
Ahmad Edi W, ST

KONSULTAN GRAND DESIGN
TAHUN ANGGARAN 2015

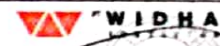


CATATAN


JUDUL GAMBAR

DENAH TAMAN AREA A


KODE GAMBAR	ARS
NO. GAMBAR	

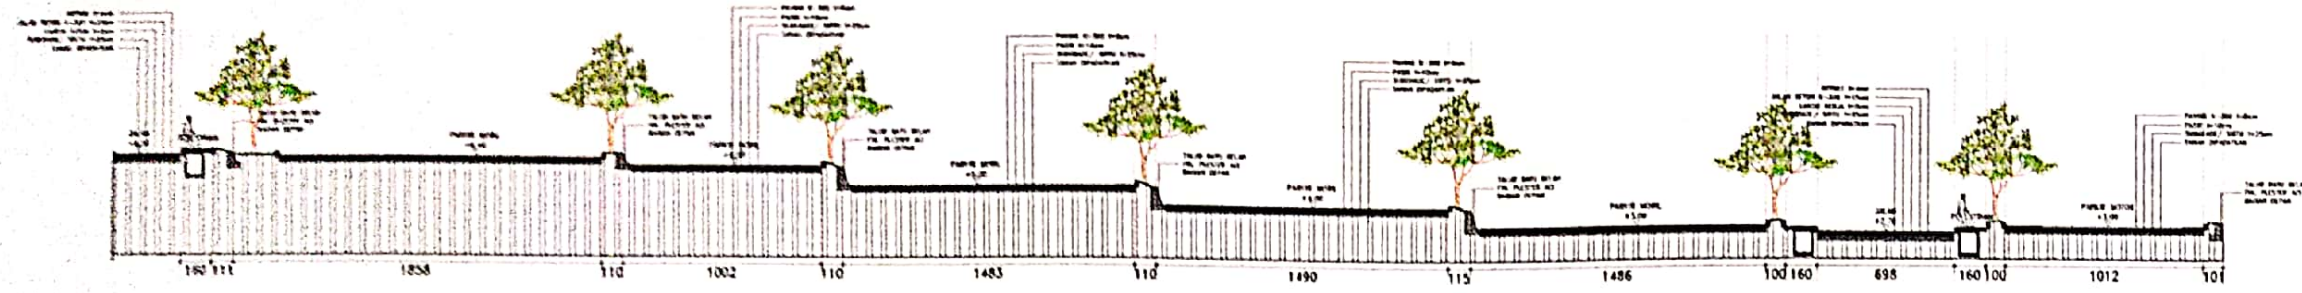

POTONGAN A
SKALA 1 : 350

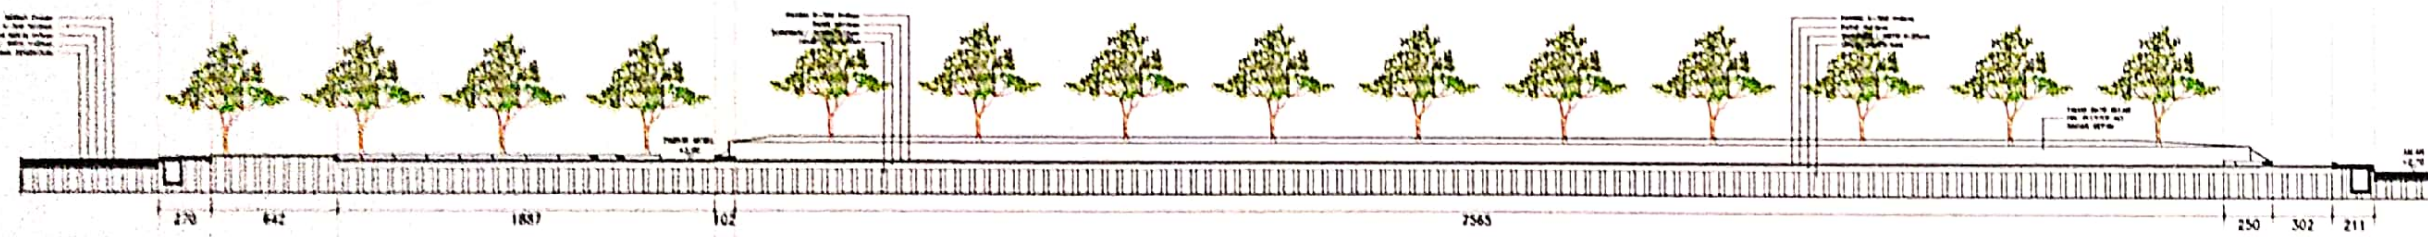

POTONGAN B
SKALA 1 : 350

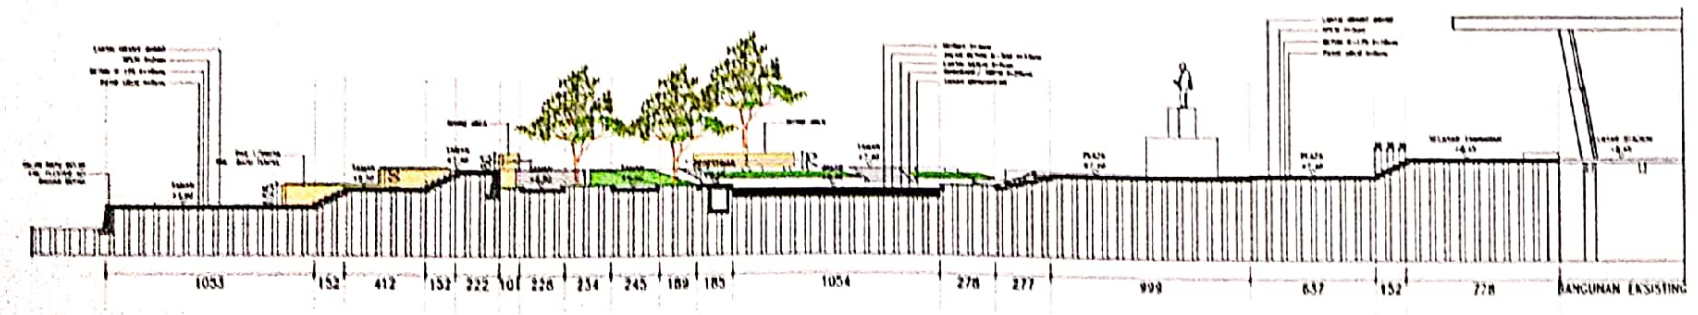




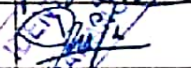
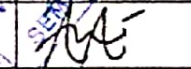
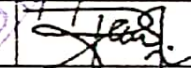






POTONGAN C
SKALA 1 : 350

PEMBERI TUGAS	
 PEMERINTAH PROVINSI JAWA TENGAH DINAS KEPERUSAHAAN, OLAH RAGA DAN PARAWISATA Jl. Kembangharjo No. 12 Semarang	
PEKERJAAN	
REVIEW DED STADION JATIDIRI TAHUN ANGGARAN 2021	
LOKASI	
KARANGREJO, SEMARANG	
MENGETAHUI	
KEPALA DINAS KEPERUSAHAAN, OLAH RAGA DAN PARAWISATA PROVINSI JAWA TENGAH SELAMAT KEMUKAAN ANGGARAN NIP. 196912311990021005	
MENGETAHUI	
KEPALA BALAI PPLP SELAKU PEJABAT PEMERINTAH KOMITMEN (PPK)	
 NIP. 197110121990032007	
KONSULTAN REVIEW DESIGN TAHUN ANGGARAN 2021	
 Identitas KONSULTAN	
Team Leader	Dewi Asmanggoro, ST
Ang Spd	Arel Widhiarto, ST.
Ang Arsitek	Amrur Balhaqi, ST.
Ang Melakarta Fasilitator	Ahmad Edi W, ST
KONSULTAN GRAND DESIGN TAHUN ANGGARAN 2018	
 WIDHA KONSULTAN	
KENACE TAWAR KEPALA DINAS KEPERUSAHAAN, OLAH RAGA DAN PARAWISATA PROVINSI JAWA TENGAH NIP. 196912311990021005	
CATATAN	
JUDUL GAMBAR	
POTONGAN	
SKALA	1 : 350
ALYU GAMBAR	ANS
NY GAMBAR	




— SITEPLAN AREA B
SKALA 1 : 275

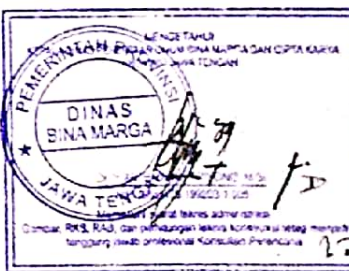
PEMBERI TUGAS	
 PEMERINTAH PROVINSI JAWA TENGAH DINAS KEPERAWATAN, OLAH RAGA DAN PARAWISATA Jl. Kembangharjo No. 12 Semarang	
PEKERJAAN	
REVIEW DED STADION JATIDIRI TAHUN ANGGARAN 2021	
LOKASI	
KARANGREJO, SEMARANG	
MENGETAHUI	
KEPALA DINAS KEPERAWATAN, OLAH RAGA DAN PARAWISATA PROVINSI JAWA TENGAH SEMANG, ANGGARAN ANGGARAN  Dr. SUDHARMO, S.Pd, M.Pd NIP. 1967072311964021008	
MENGETAHUI	
KEPALA BALAI PPLDP SELAKU PELAKSANA PEMBUAT KOMITMEN (PPKUM)  M. HUSNUL KURNIAH, ST, MM NIP. 197110121968022007	
KONSULTAN REVIEW DESIGN TAHUN ANGGARAN 2021	
	
Team Leader	 Dewana Astmawati, ST
Ani Soli	 Arel Widhiastika, ST.
Ani Ardi	 Amur Rahmat, ST.
Ani Marni	 Akhmad Edi W. ST
KONSULTAN GRAND DESIGN TAHUN ANGGARAN 2021	
	
 Dharma Widhiastika, ST. Owner	
	
CATATAN	
JUDUL GAMBAR	
SITEPLAN AREA B	
SKALA	1 : 275
KODE GAMBAR	ARTS
NO. GAMBAR	

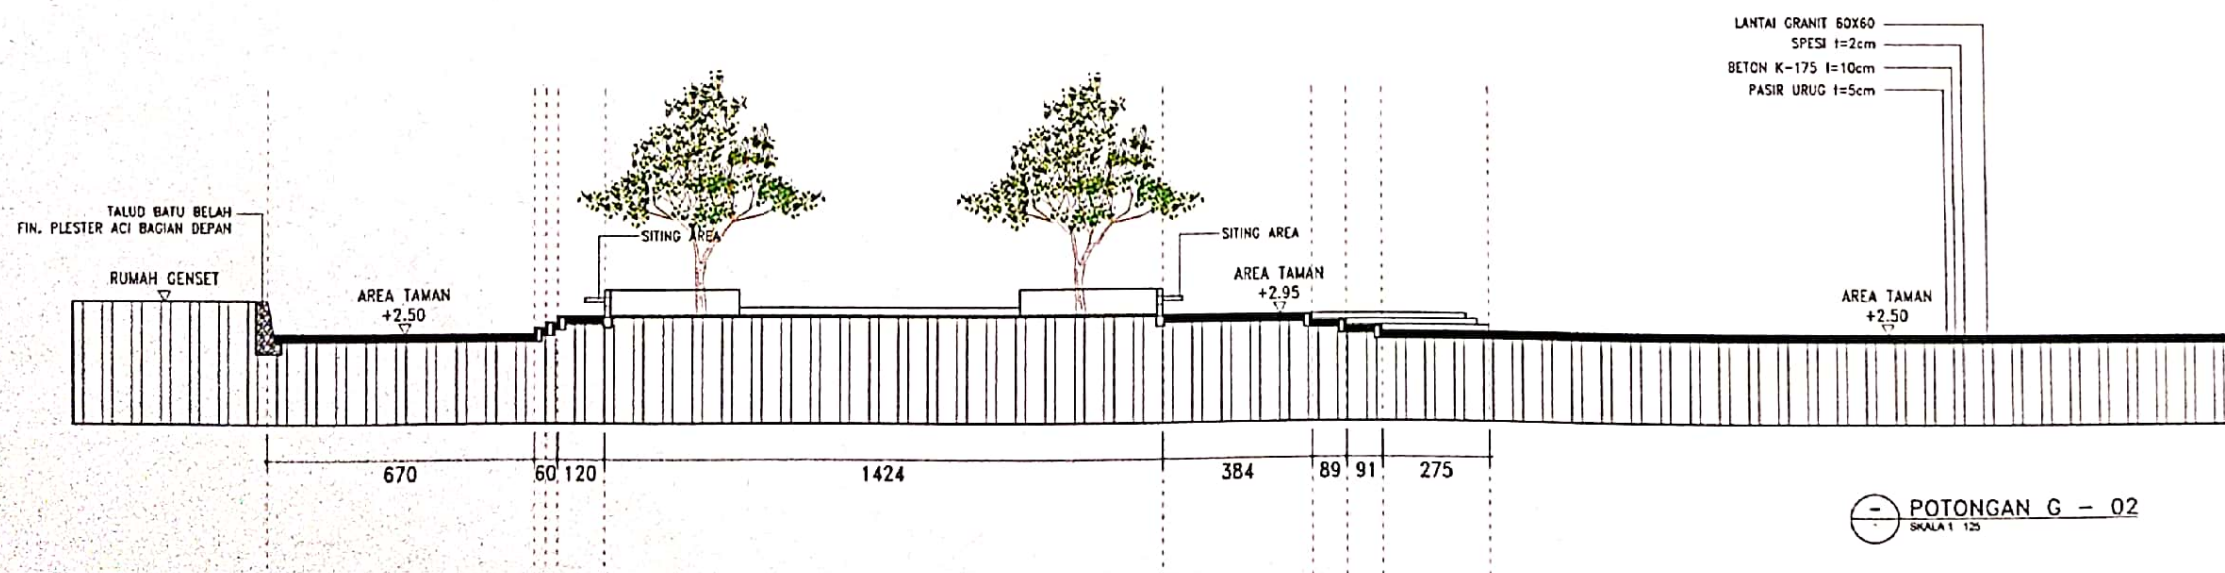

Dipindai dengan CamScanner

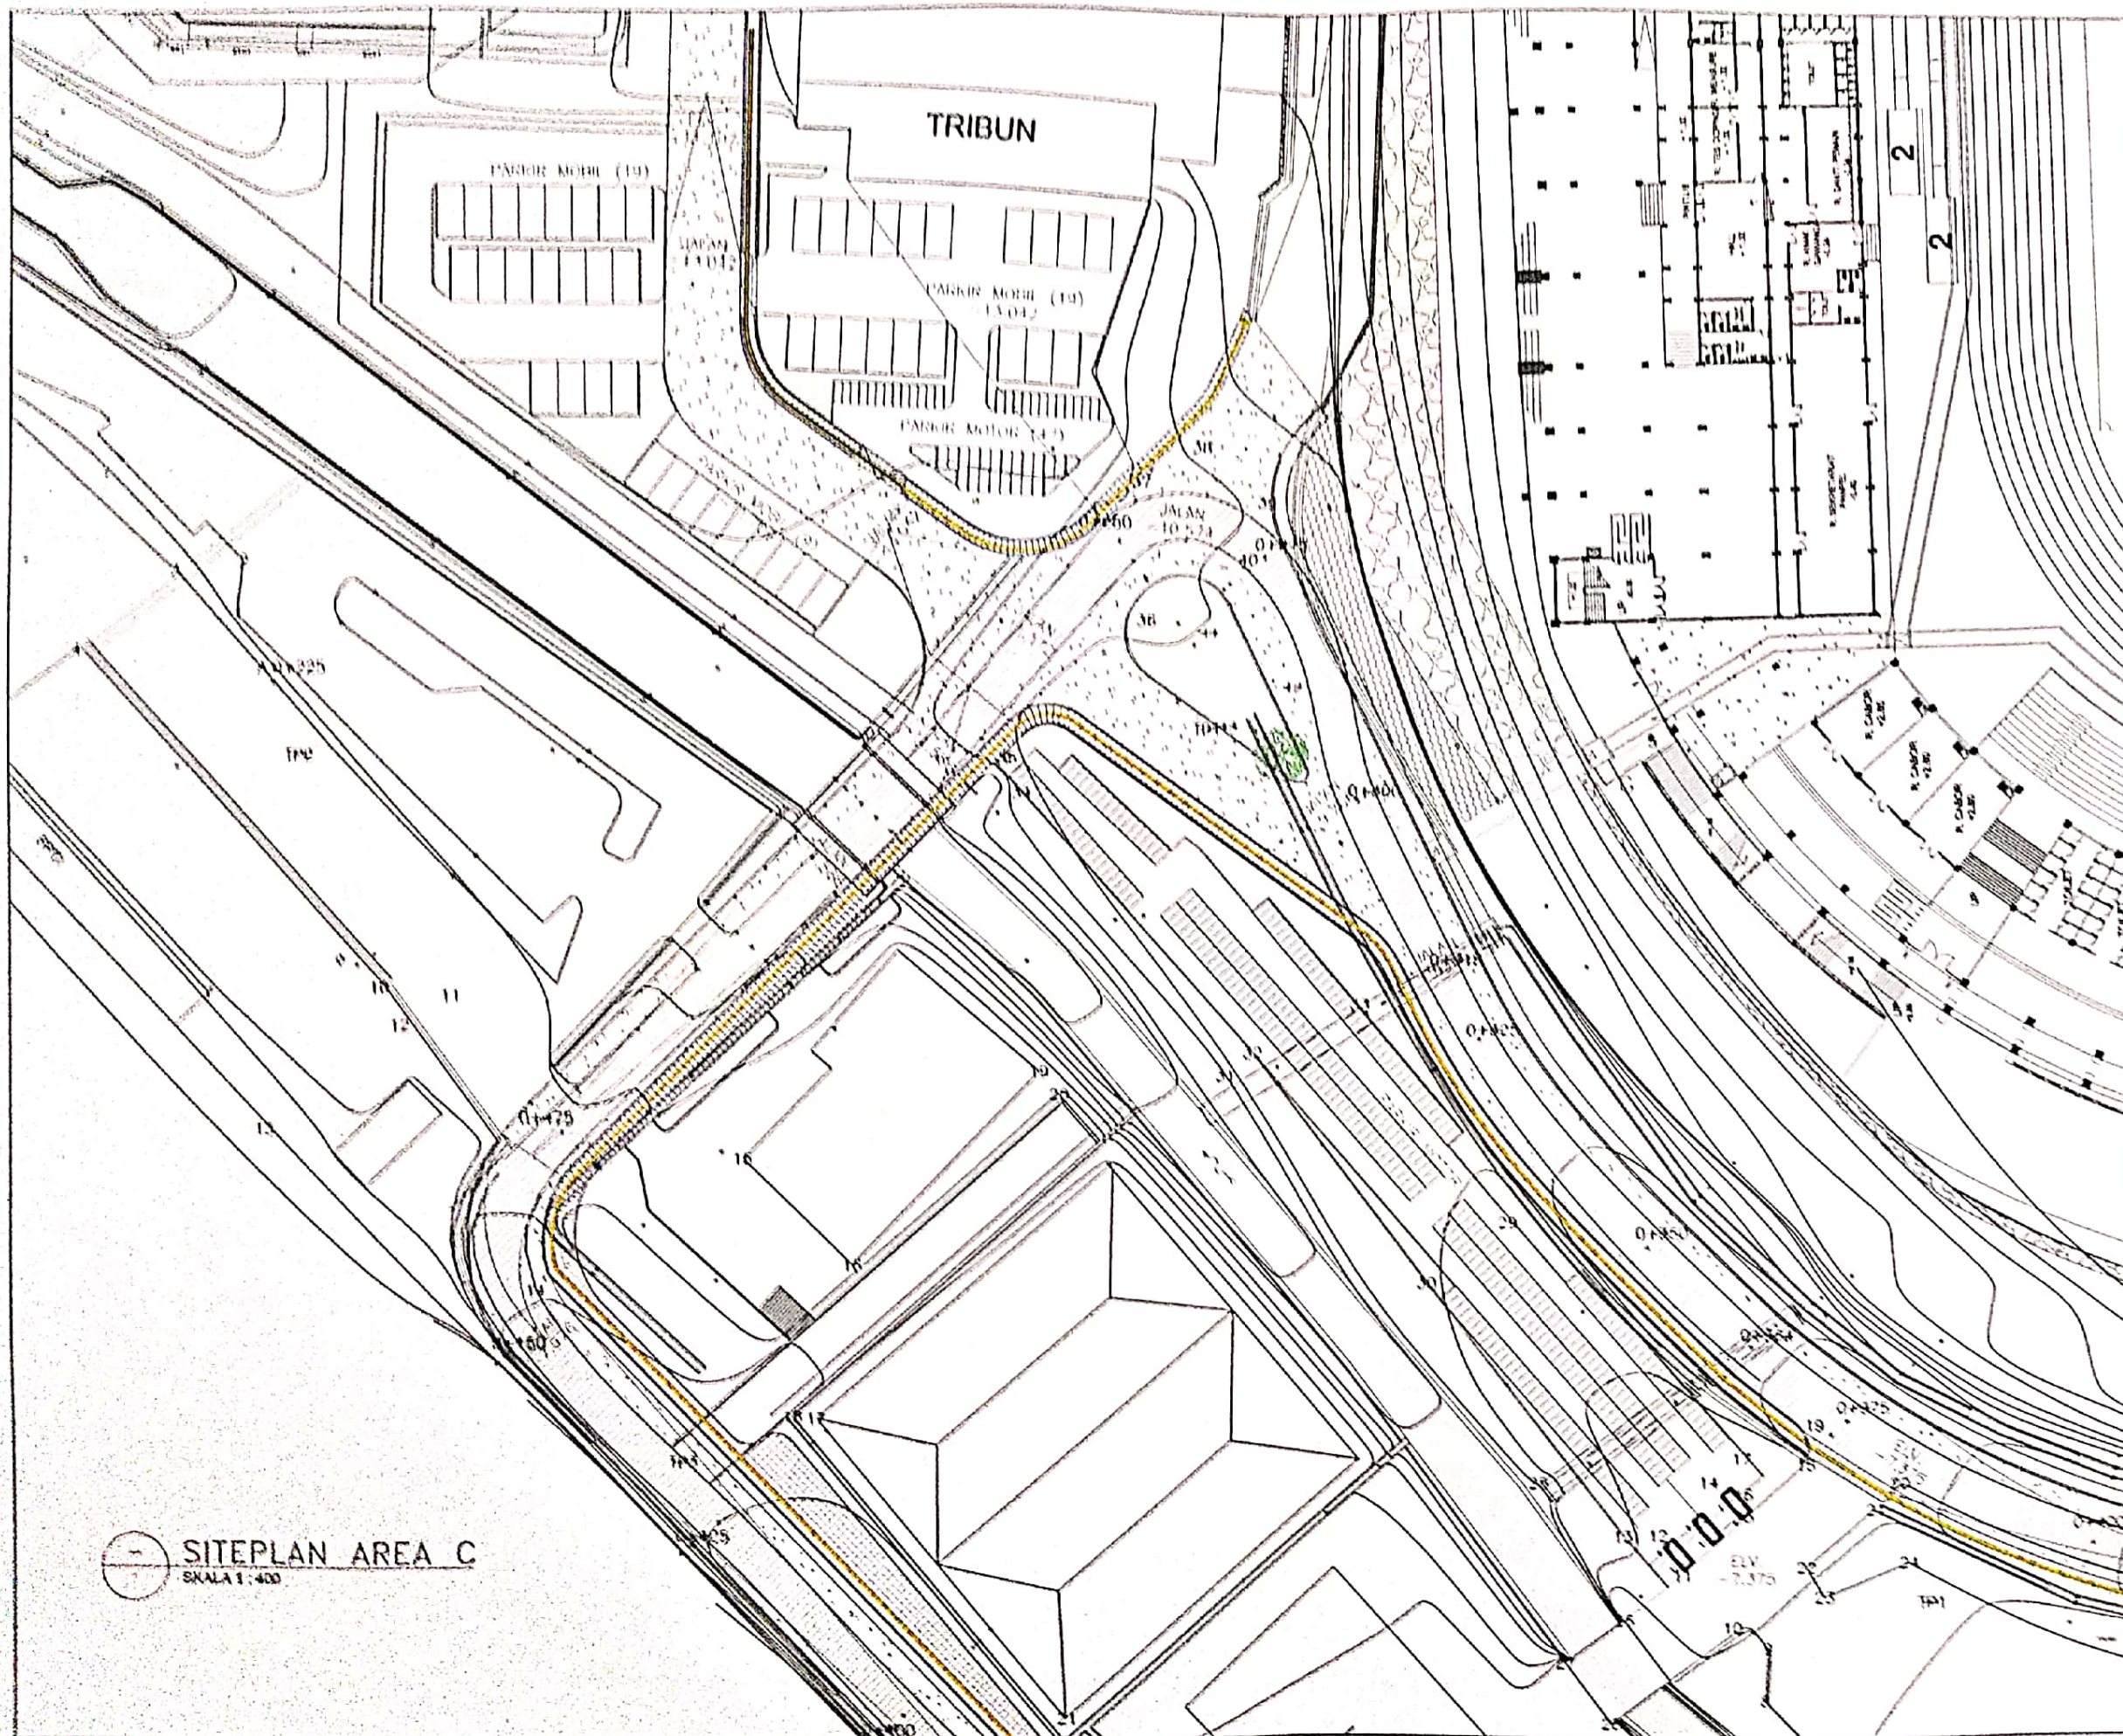

REVIEW DED STADION JATIH TAHUN ANGGARAN 2021	
LOKASI KARANGREJO, SEMARANG	
KONSULTAN REVIEW DESIGN TAHUN ANGGARAN 2021	
 Team / owner Dewan Asmonegoro, ST	
Arsitek Arif Wulandari, ST	
Arsitek Amel Rachael, ST	
Arsitek Alhamad Edhi W, ST	
KONSULTAN GRAND DESIGN TAHUN ANGGARAN 2021	
CATATAN	
JETIL GABUNG	
SITEPLAN AREA C	
SKALA	1:400
KETERANGAN	ARS
NO. DOKUMEN	

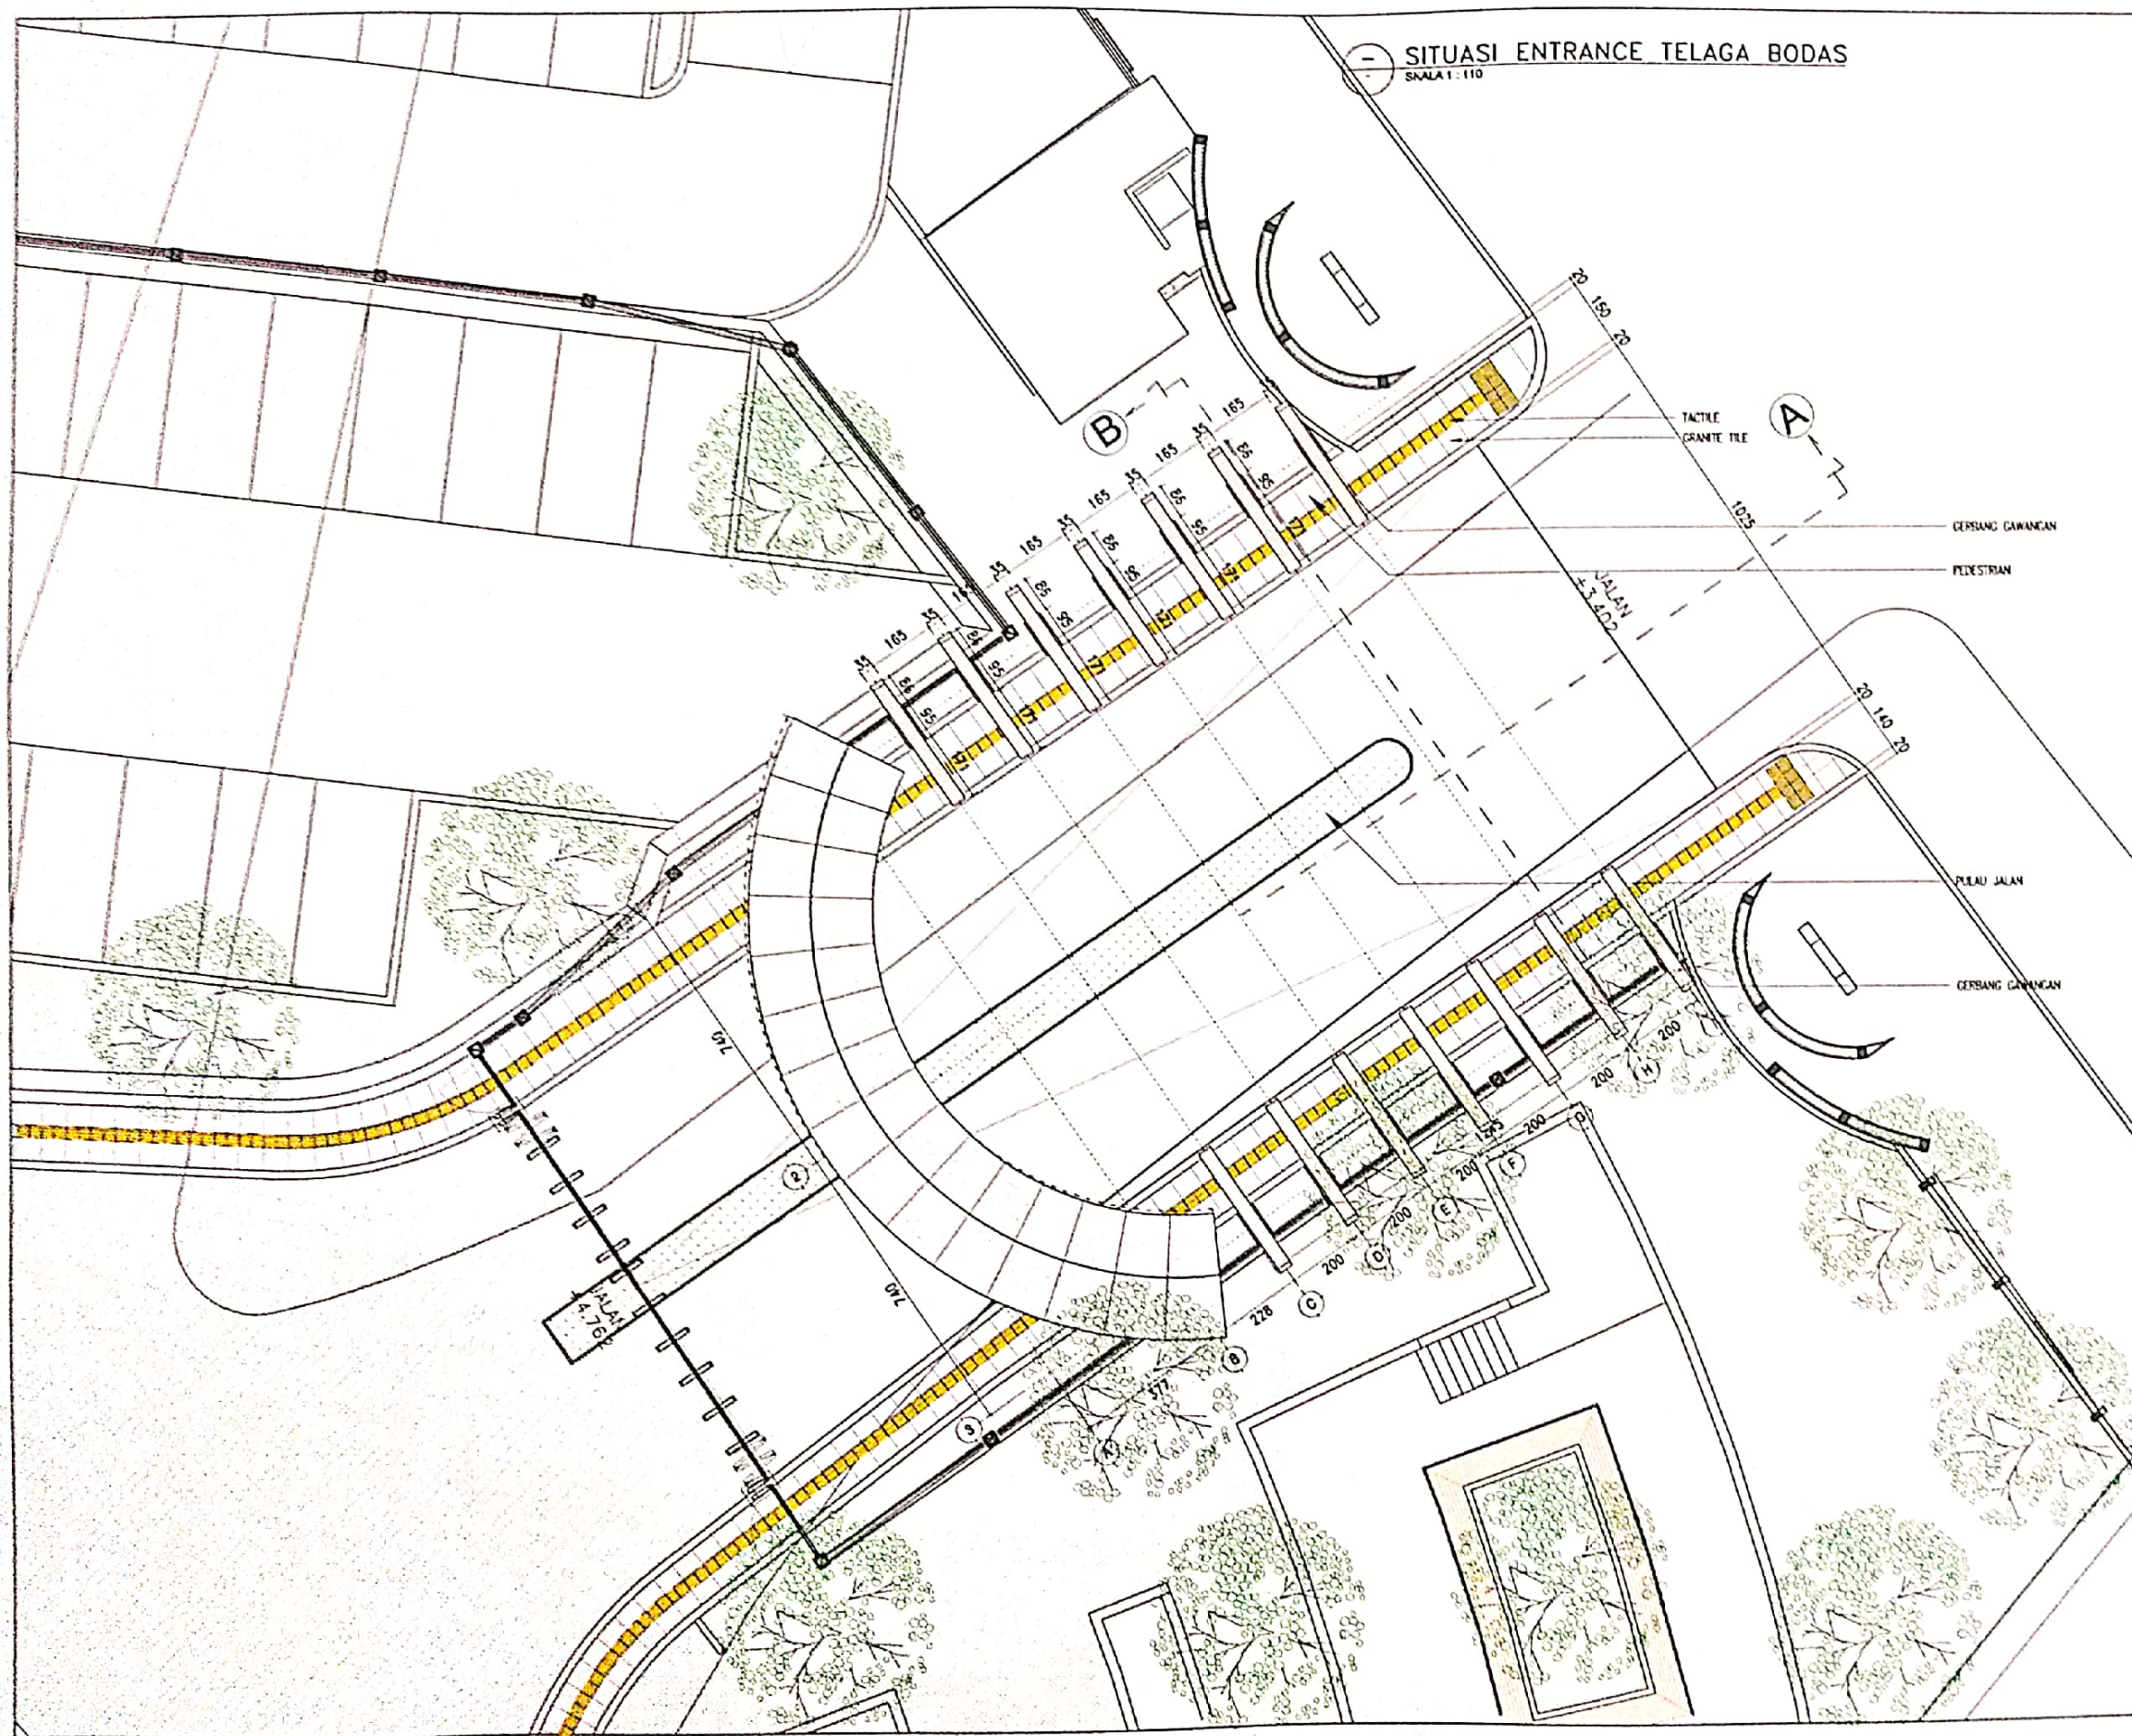

SITUASI ENTRANCE TELAGA BODAS
SKALA 1 : 110

PEMBERI TUGAS



PEMERINTAH PROVINSI JAWA TENGAH
DINAS KEPERAWATAN, KEJERAKAN DAN PERENCANAAN
Jl. Kunturpajene No. 12 Semarang

PEKERJAAN

REVIEW DED STADION JATIDIRI
TAHUN ANGGARAN 2021

LOKASI

KARANGREJO, SEMARANG

MENGETAHUI

SELAKU PEMERINTAH ANGGARAN




Drs. SUDHARTO N. RACHMAN, MM

KEPALA BALAI PPD

NIP. 1911012 10002 2 002

KONSULTAN REVIEW DESIGN
TAHUN ANGGARAN 2021

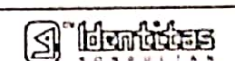


Team Leader
Dewi Astuti, ST

Ani Sudi
Ari Widiyanto, ST

Ani Anind
Amar Baitiq, ST

Ani Mulyanti Esmat
Ahmad Edi W, ST

KONSULTAN GRAND DESIGN
TAHUN ANGGARAN 2021




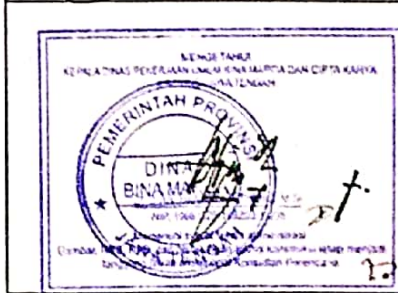


CATATAN

JUDUL GAMBAR

SITUASI ENTRANCE TELAGA BODAS

SKALA	1 : 110
KODE GAMBAR	ARS
NO. GAMBAR	

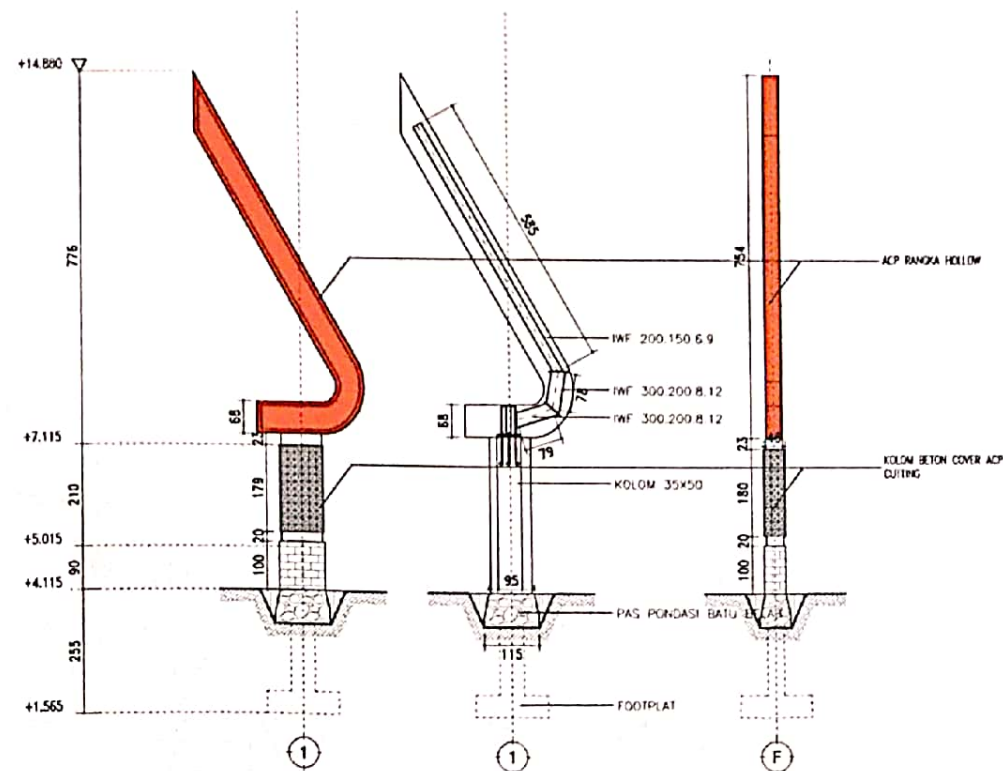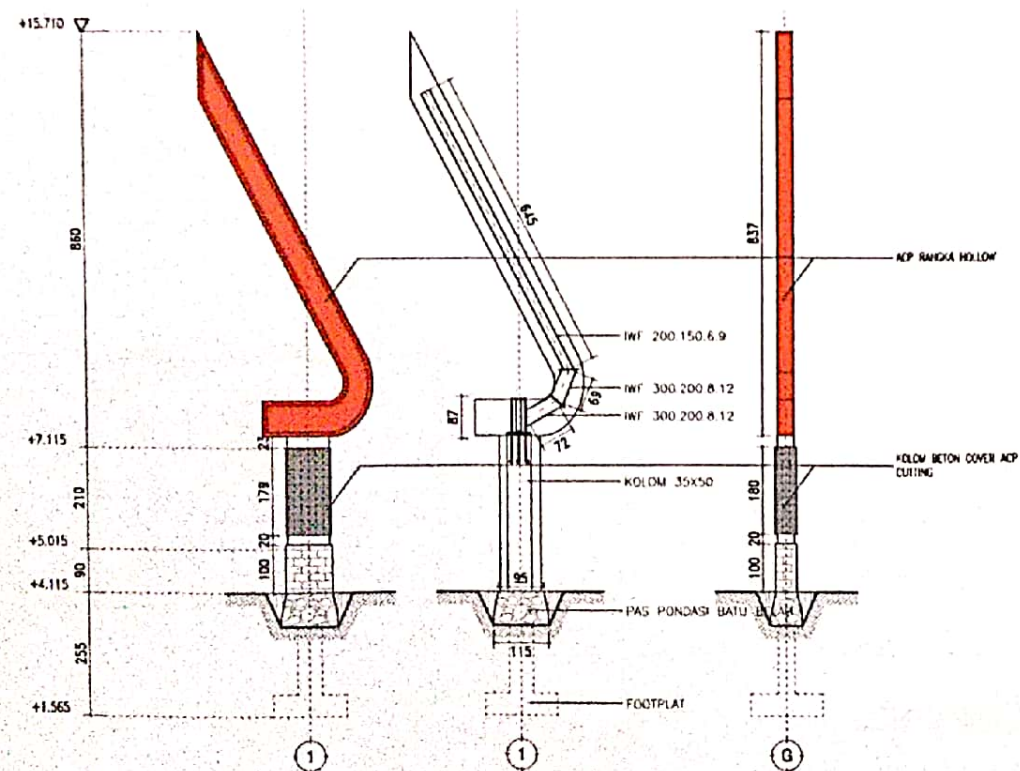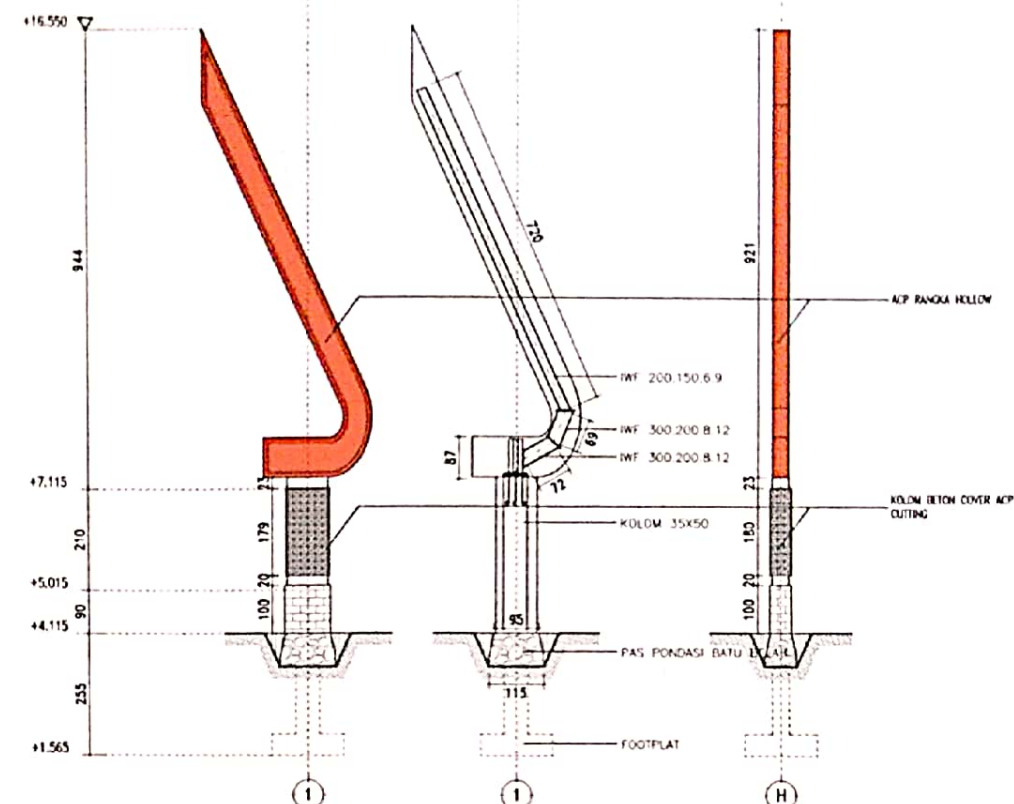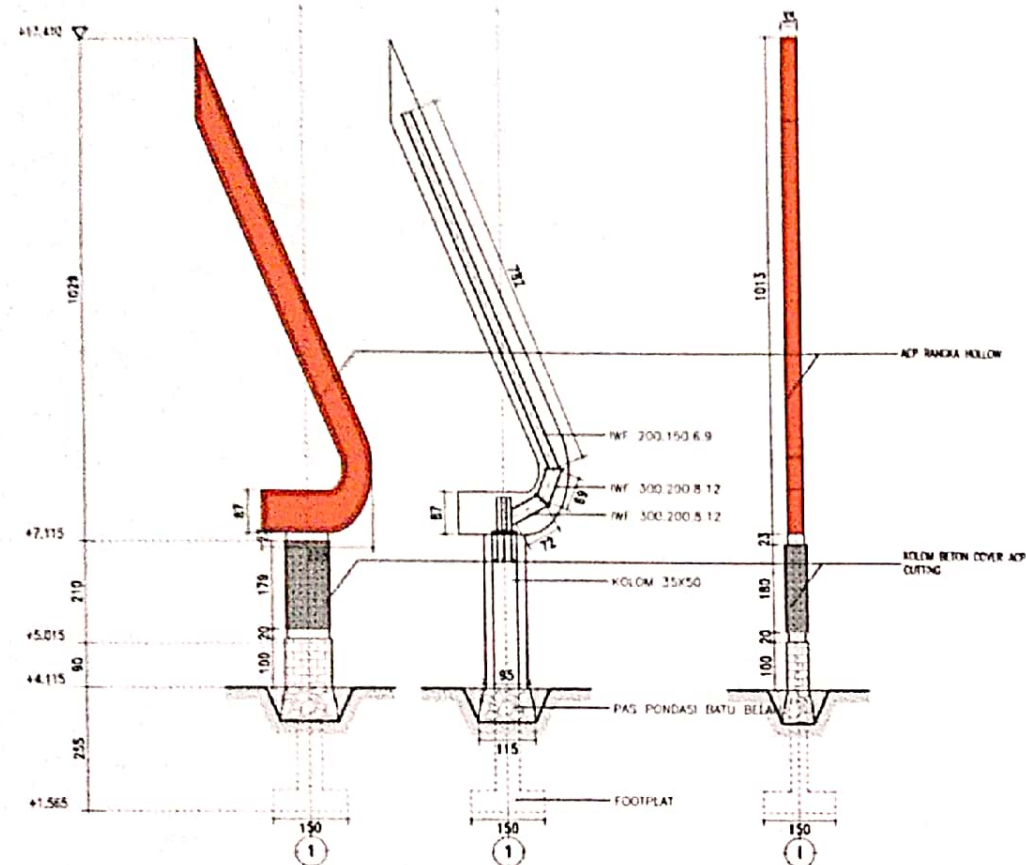

PEMBERI TUGAS



PEMERINTAH PROVINSI JAWA TENGAH
DINAS KETUMBUHAN, OLIMPIKA DAN PARIWISATA
Jl. Kemangunankerto No. 12 Semarang

PEKERJAAN

REVIEW DED STADION JATIORI
TAHUN ANGGARAN 2021

LOKASI

KARANGREJO, SEMARANG

MENSAHAHI

KEPALA DINAS KETUMBUHAN, OLIMPIKA DAN PARIWISATA
DINAS KETUMBUHAN, OLIMPIKA DAN PARIWISATA
Jl. Kemangunankerto No. 12 Semarang




Dr. BIRIHANGGATUN, MM
NIP. 19601231 190402 1 008

MENGETAHUI

KEPALA BALAI PPLDP
SELAKU PEJABAT PEMBUAT KOMITMEN (PPK) KEM

Dr. BIRIHANGGATUN, ST, MM
NIP. 111012 199802 2 007

KONSULTAN REVIEW DESIGN
TAHUN ANGGARAN 2021

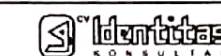

Team Leader
Dewah Asmonagore, ST

Ani Sipi
Arel Widhiarto, ST.

Ani Arsitek
Amwar Baihaqi, ST.

Ani Mekana Elektrikal
Akhmad Edli W, ST

KONSULTAN GRAND DESIGN
TAHUN ANGGARAN 2015




CATATAN




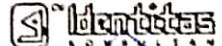

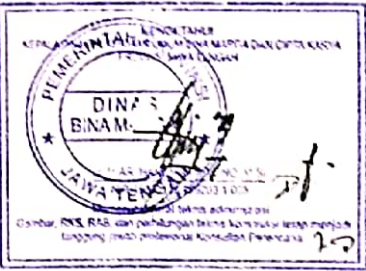
JUDUL GAMBAR



DETAIL GUNUNGAN


SKALA 1:100
KODE GAMBAR ARS
NO. GAMBAR

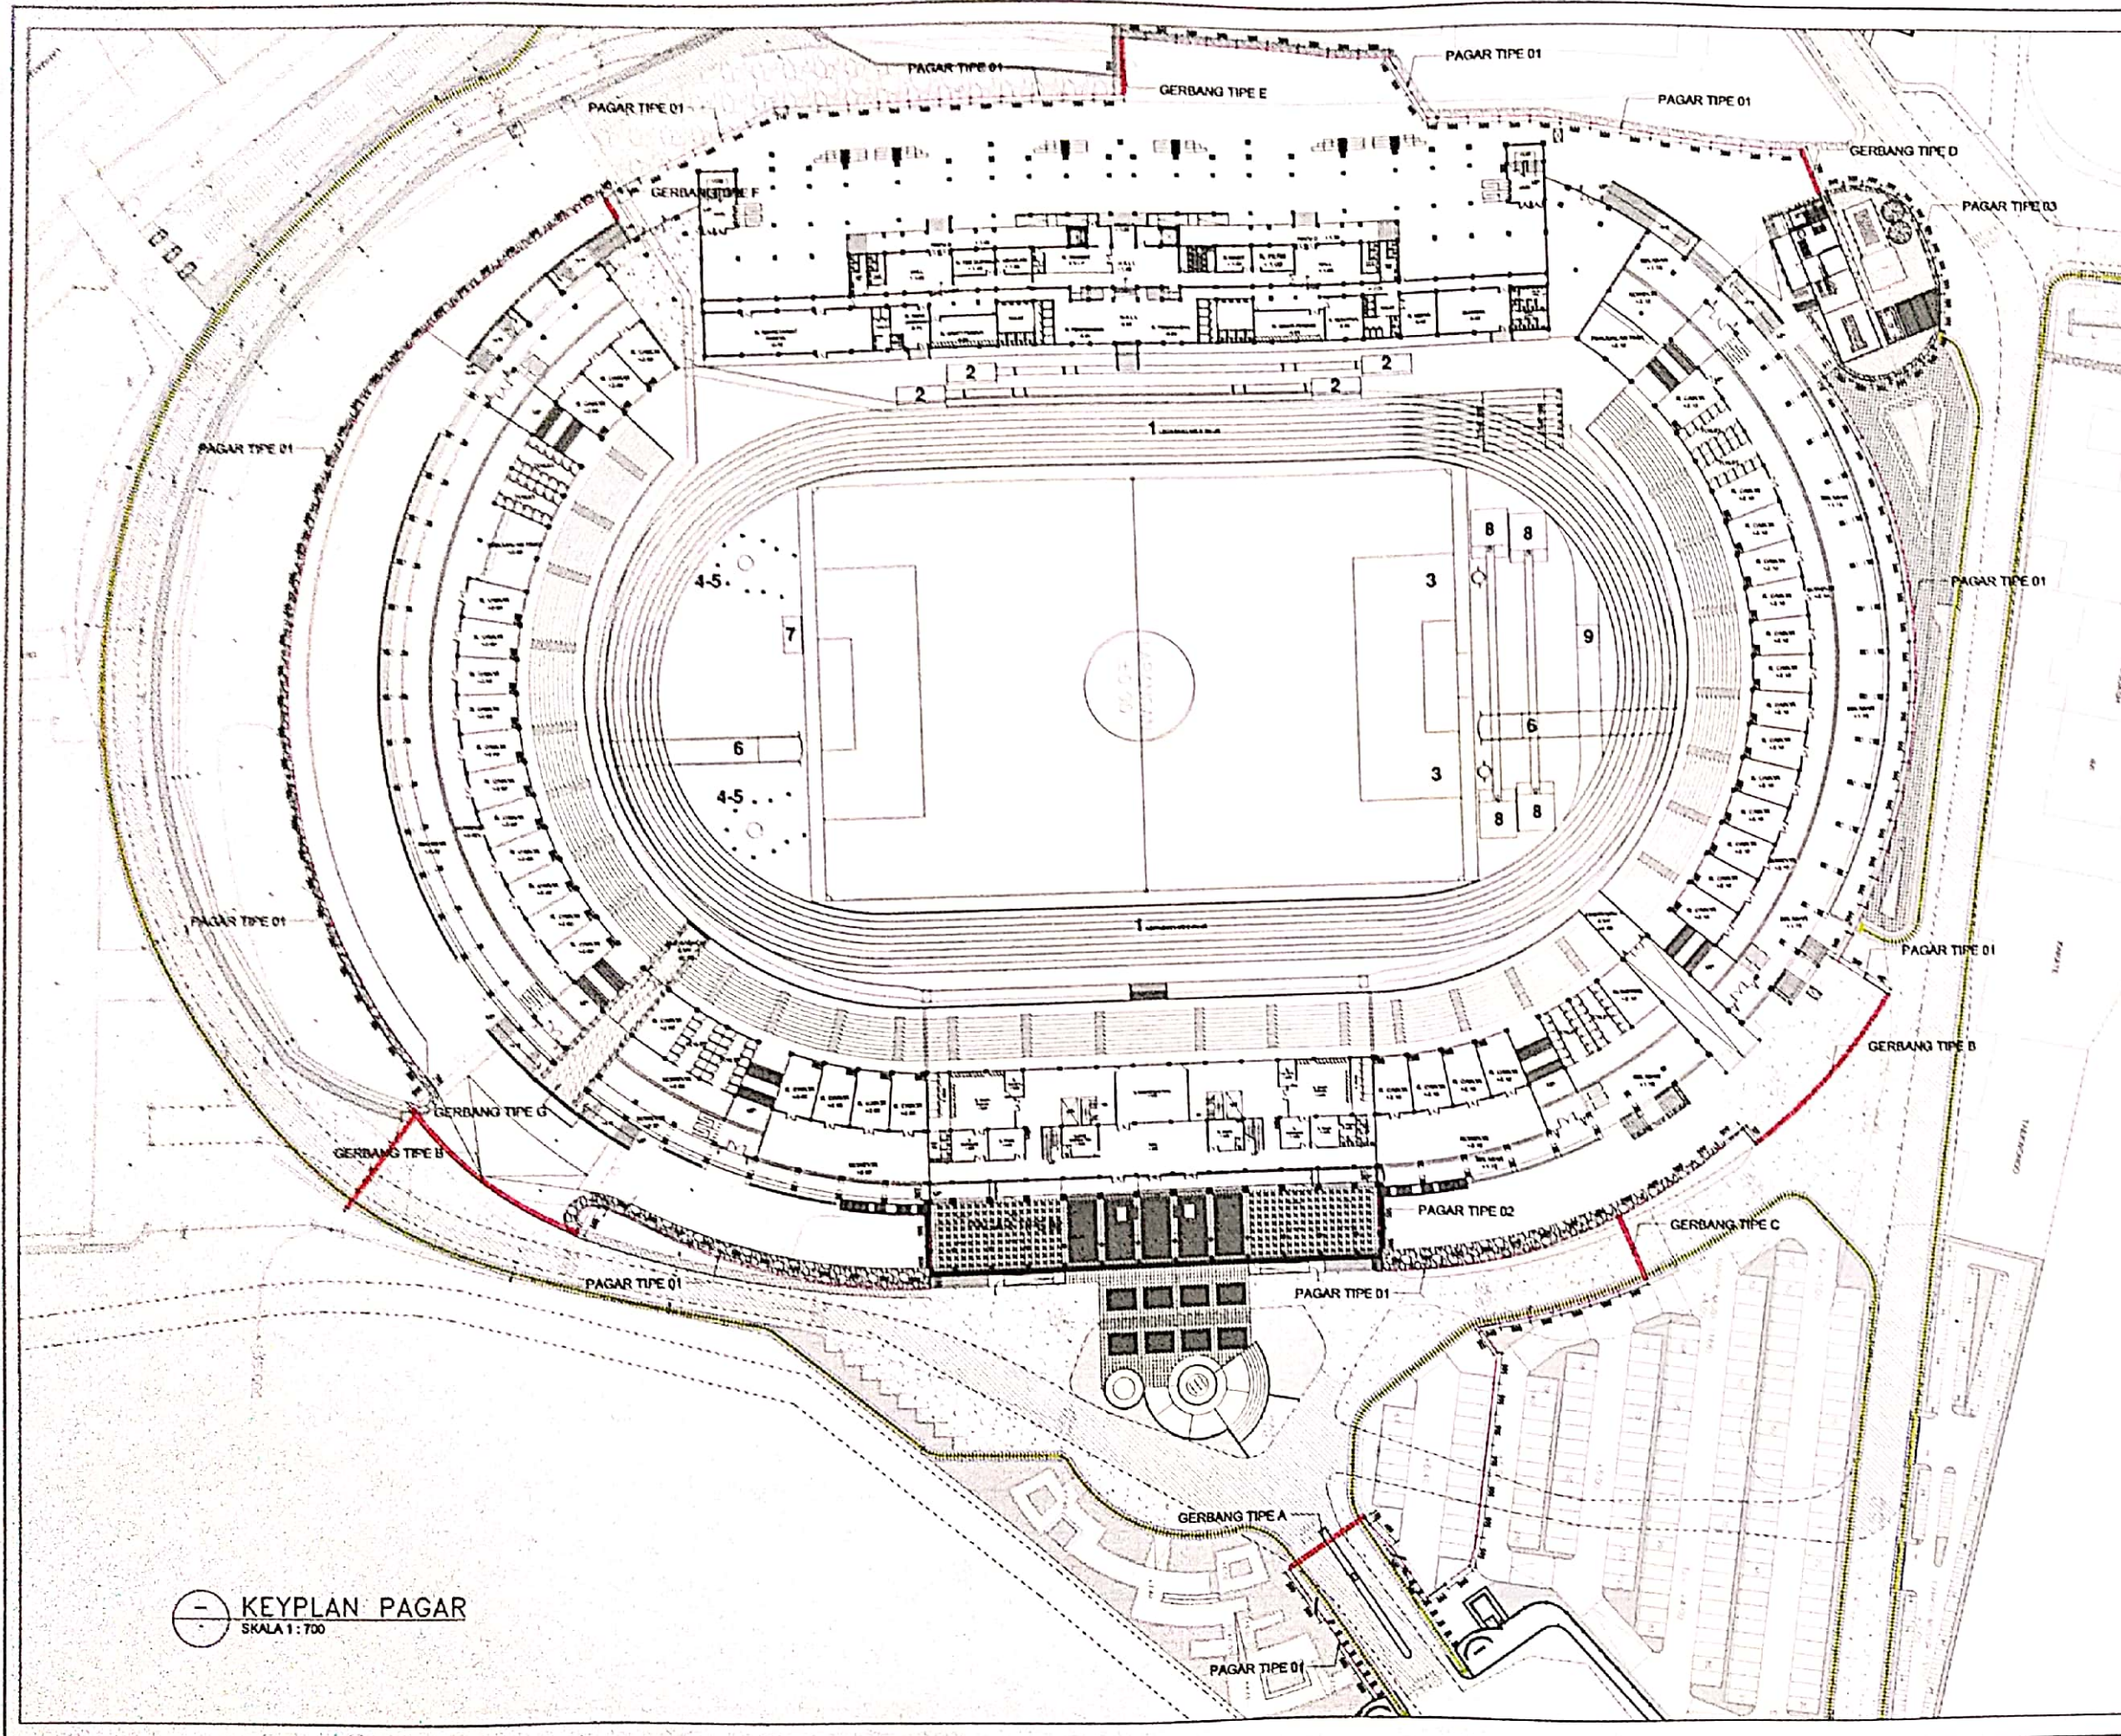[illegible]





PEMBERI TUGAS	
 PEMERINTAH PROVINSI JAWA TENGAH DINAS KEPERBUAAN, OLAHRAGA DAN PARAWISATA Jl. Koninganaruto No. 12 Semarang	
PEKERJAAN	
REVIEW DED STADION JATIDIRI TAHUN ANGGARAN 2021	
LOKASI	
KARANGREJO, SEMARANG	
MENGETAHUI	
KEPALA DINAS KEPERBUAAN, OLAHRAGA DAN PARAWISATA (PENGARAH JAWA TENGAH) SELAKU PEMERINTAH ANGGARAN  Drs. SULISTO N. BACHMAD, MM NIP. 19711012 190803 1 008	
MENGETAHUI	
KEPALA BALAI PLOP SELAKU PEJABAT PEMINTA KANTIMEN (PPK-201)  M. KURNIAWAN, ST, MM NIP. 19711012 190803 2 007	
KONSULTAN REVIEW DESIGN TAHUN ANGGARAN 2021	
 Team Leader Dewan Asmonagoro, ST Ani Sud Anel Widiyanto, ST Ani Ardi Anwar Bahagyo, ST Ani Mulyono (Gubuk) Akhmad Edi W, ST	
KONSULTAN GRAND DESIGN TAHUN ANGGARAN 2015	
 Pradono Tjandjaja, ST Direktur	
 DINAS BINAM JAWA TENGAH	
CATATAN	
JUDUL GAMBAR	
KEYPLAN PAGAR KAWASAN	
SKALA	1: 700
KODE GAMBAR	ARS
NO. GAMBAR	

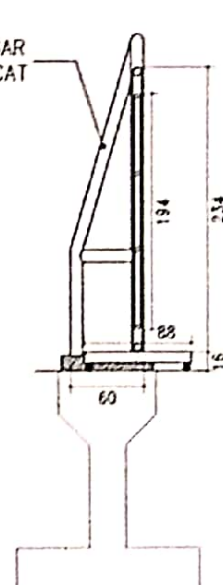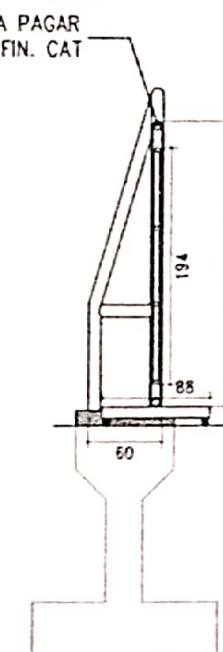
[illegible]

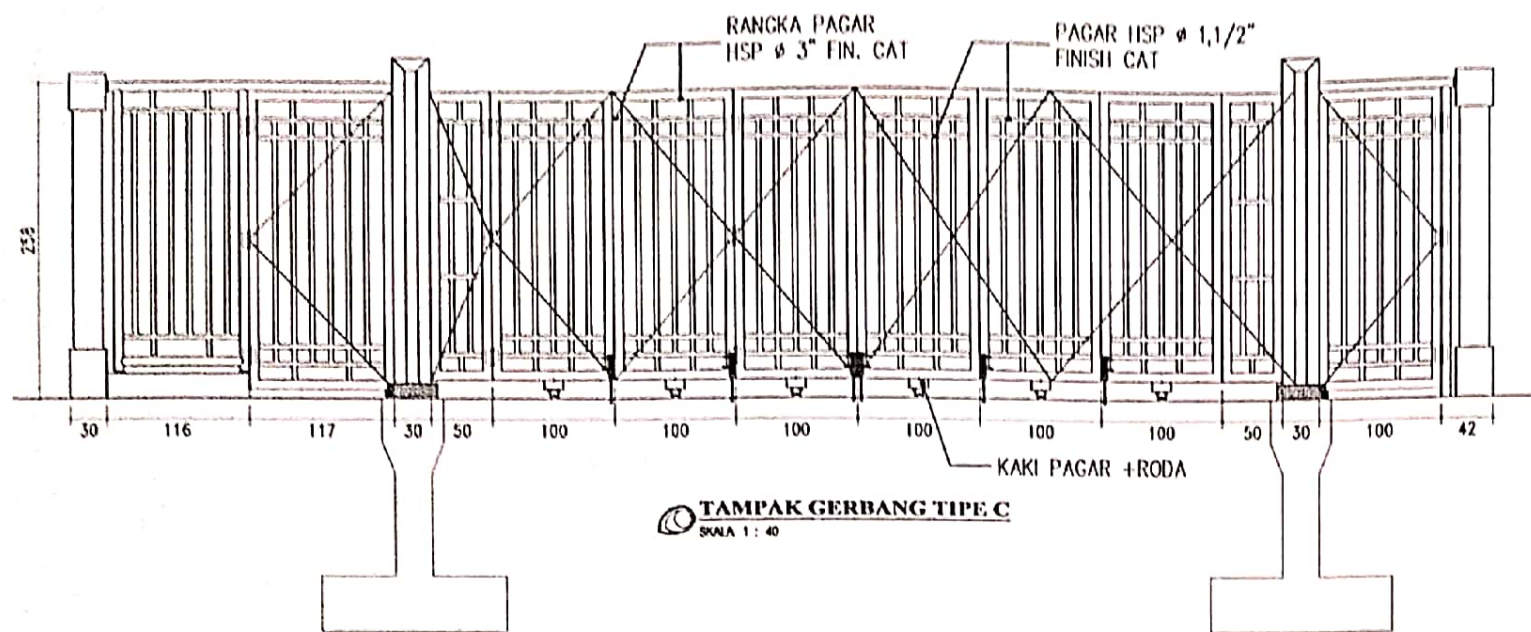

TAMPAK GERBANG TYPE C
SKALA 1 : 40





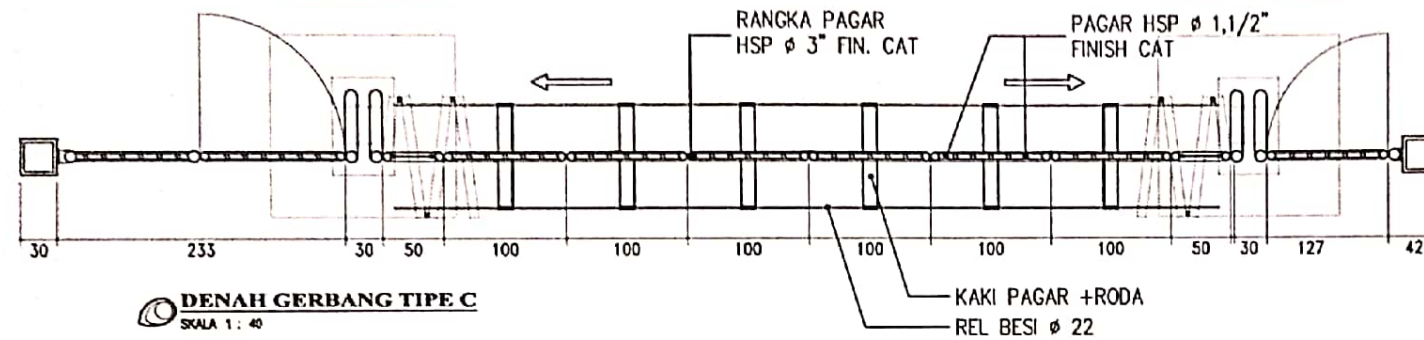
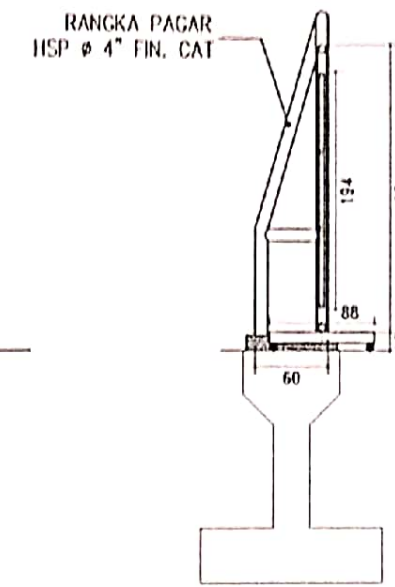


DENAH GERBANG TYPE C
SKALA 1 : 40

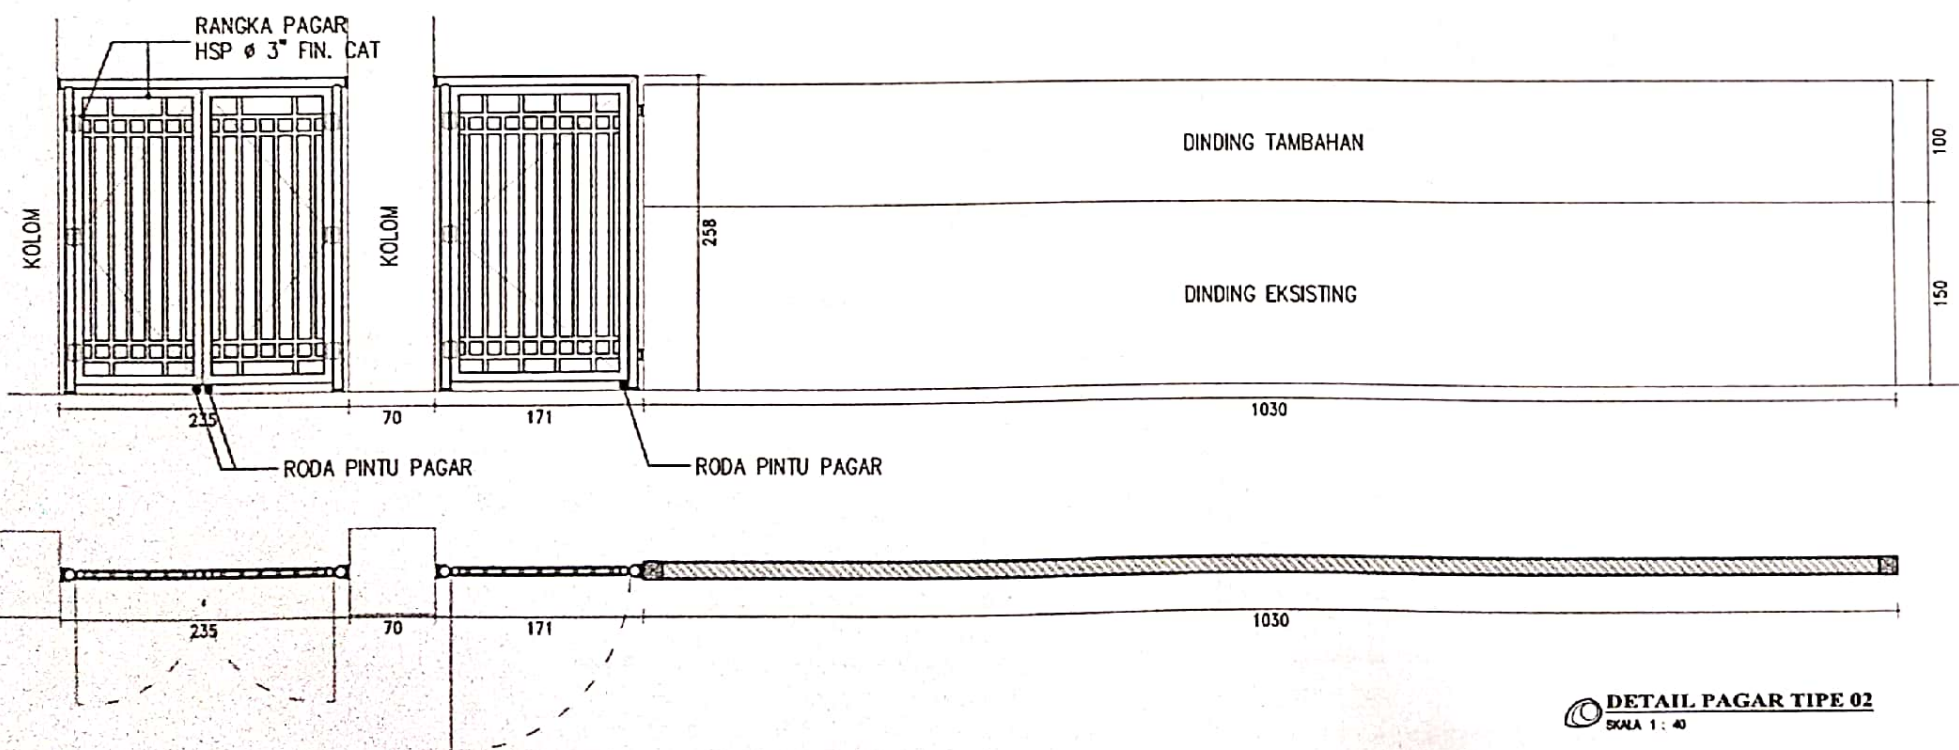

DETAIL PAGAR TYPE 02
SKALA 1 : 40

<p>REVIEW DES STADION JATIDIRI TAHUN ANGGARAN 2021</p>	
<p>KARANGREJO, SEMARANG</p>	
<p>MENGETAHUI</p>	
<p>KONSULTAN REVIEW DESIGN TAHUN ANGGARAN 2021</p>	
<p>Identitas KONSULTAN</p>	
Team Leader	Dewan Asmanagoro, ST
Ahli Sipil	Arief Widhiarto, ST
Ahli Arsitek	Amrur Baladq, ST
Ahli Mekanika	Alhmad Edli W, ST
<p>CATATAN</p>	
<p>JUDUL GAMBAR</p>	
<p>DETAIL PAGAR</p>	
SKALA	1 : 40
KODE GAMBAR	APIS
NO. GAMBAR	

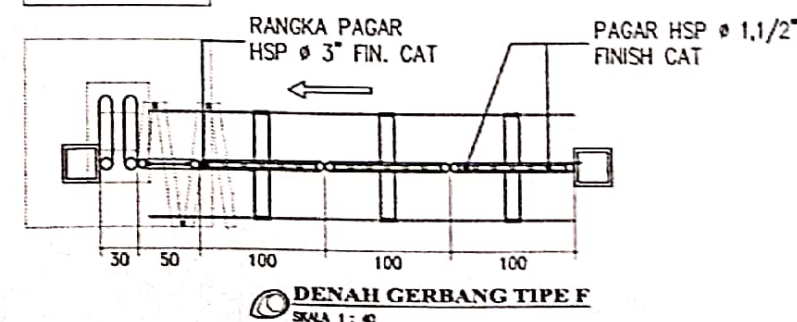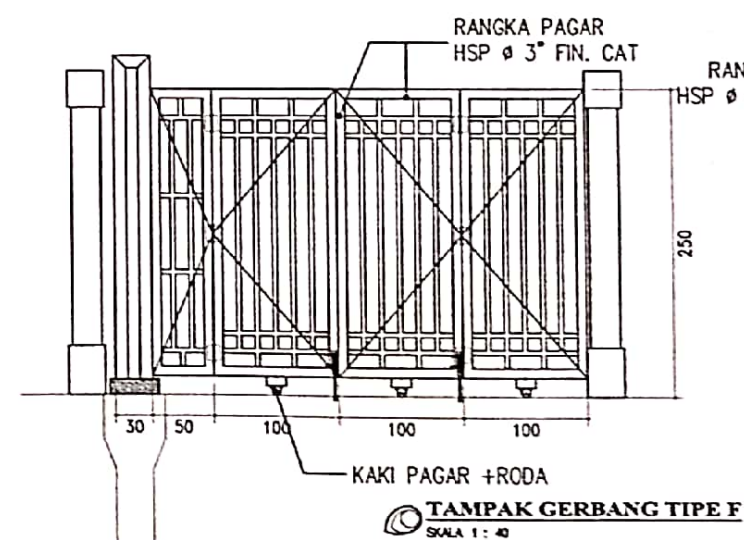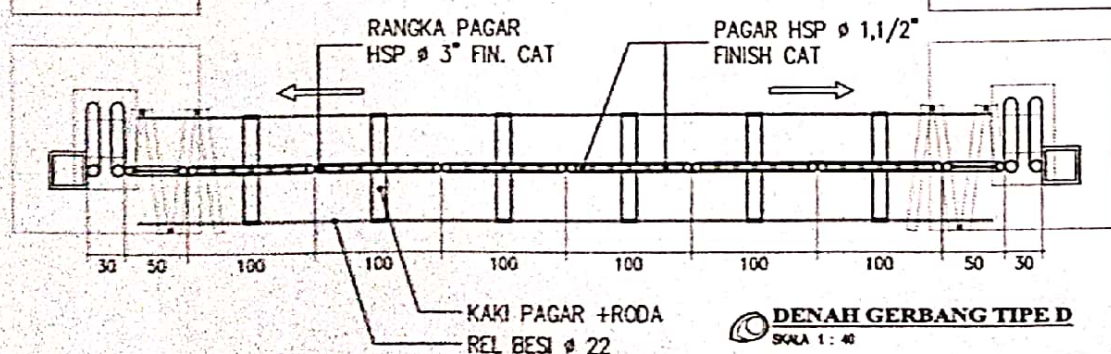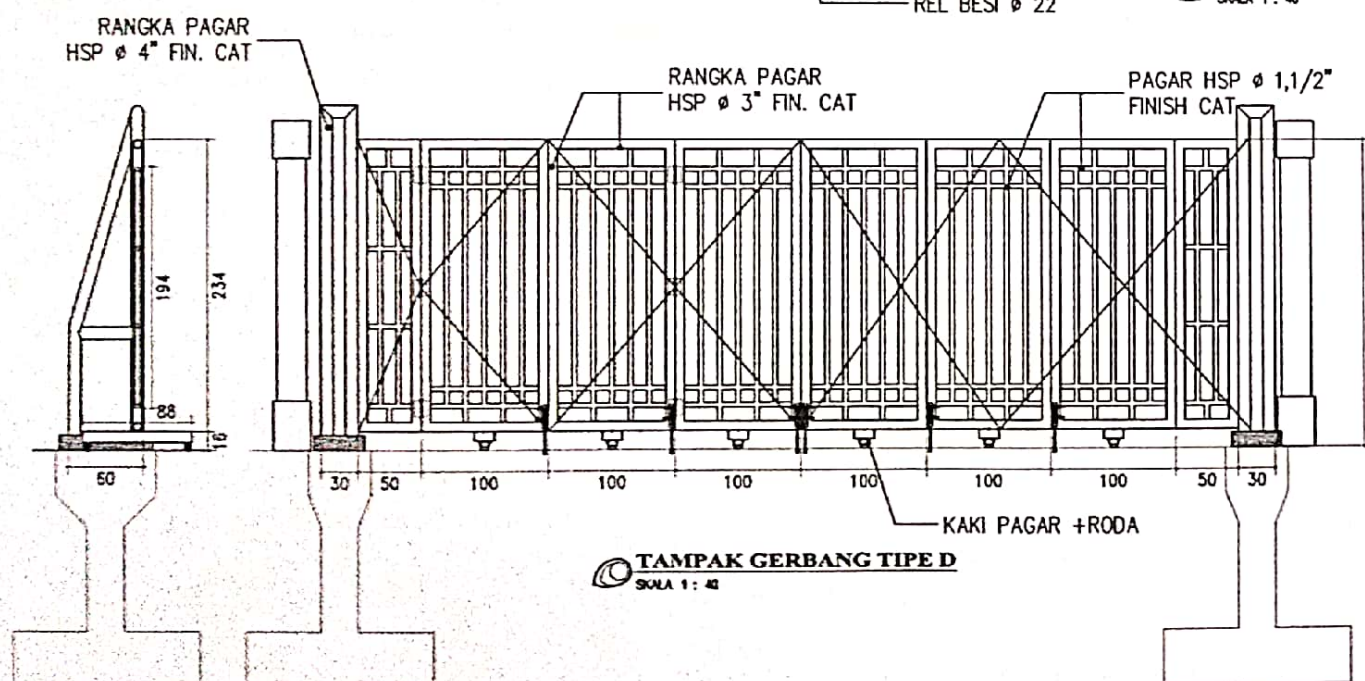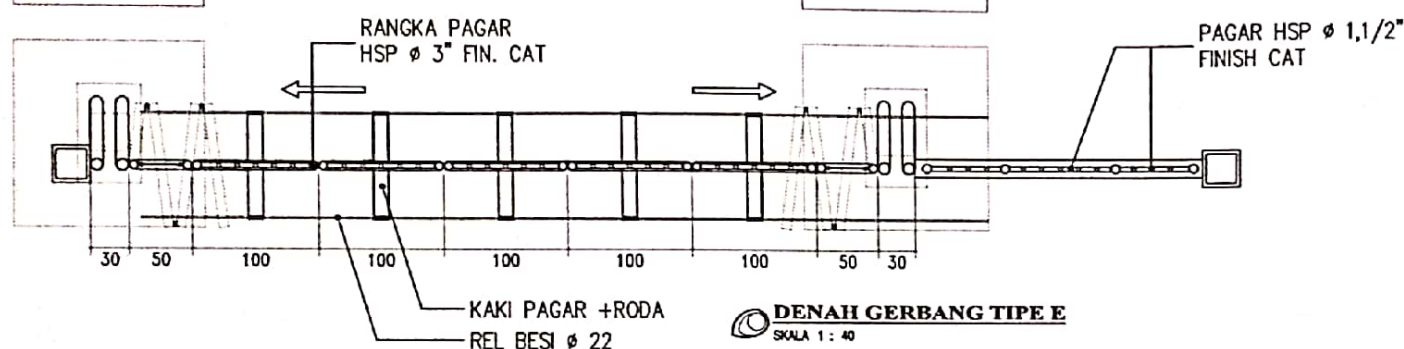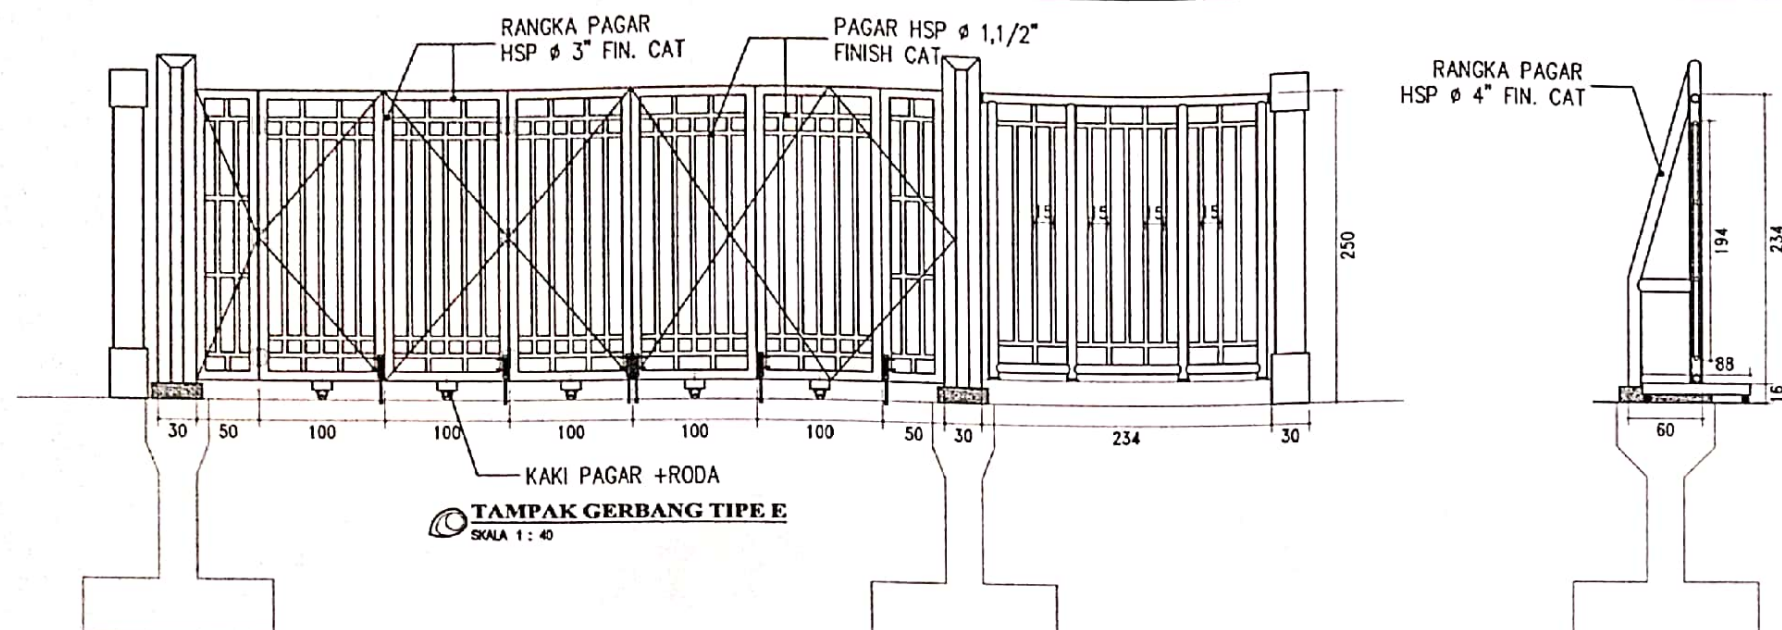

PEMBERI TUGAS



PEMERINTAH PROVINSI JAWA TENGAH
Jl. Kembangsari No. 12 Semarang

PEKERJAAN

REVIEW DED STADION JATIDIRI
TAHUN ANGGARAN 2021

LOKASI

KARANGREJO, SEMARANG

MENGETAHUI

PROVINSI JAWA TENGAH
SELAKU PENGANTAR ANGGARAN




MENGETAHUI

KEPALA BALAI PPLP
SELAKU PEJABAT PEMBUAT KOMITMEN (PPK) KEM

KEPELAKSIAN KEMERAT, ST, MHI
NIP. 16711012 199303 2 007

KONSULTAN REVIEW DESIGN
TAHUN ANGGARAN 2021

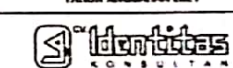



Team Leader
Dewi Asmawati, ST

Ardi Spil
Ardi Widiyanto, ST.

Ardi Arstet


KONSULTAN GRAND DESIGN
TAHUN ANGGARAN 2021

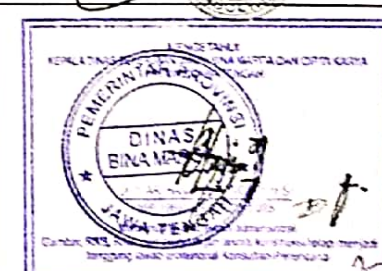
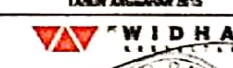


CATATAN



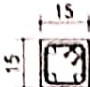




JUKE GAMBAR

DETAIL PAGAR

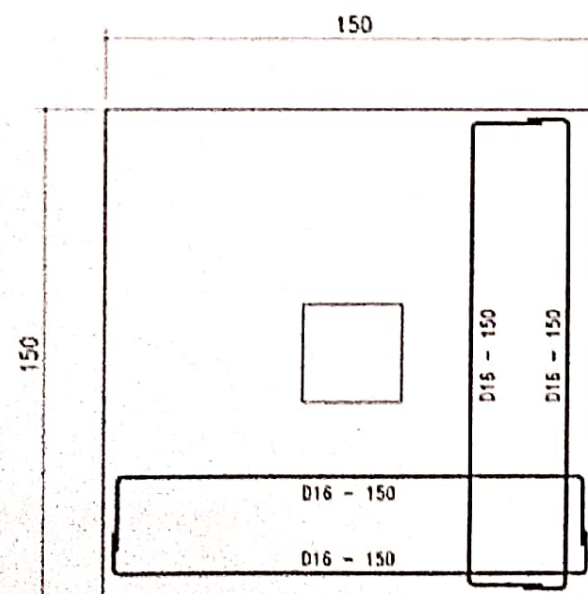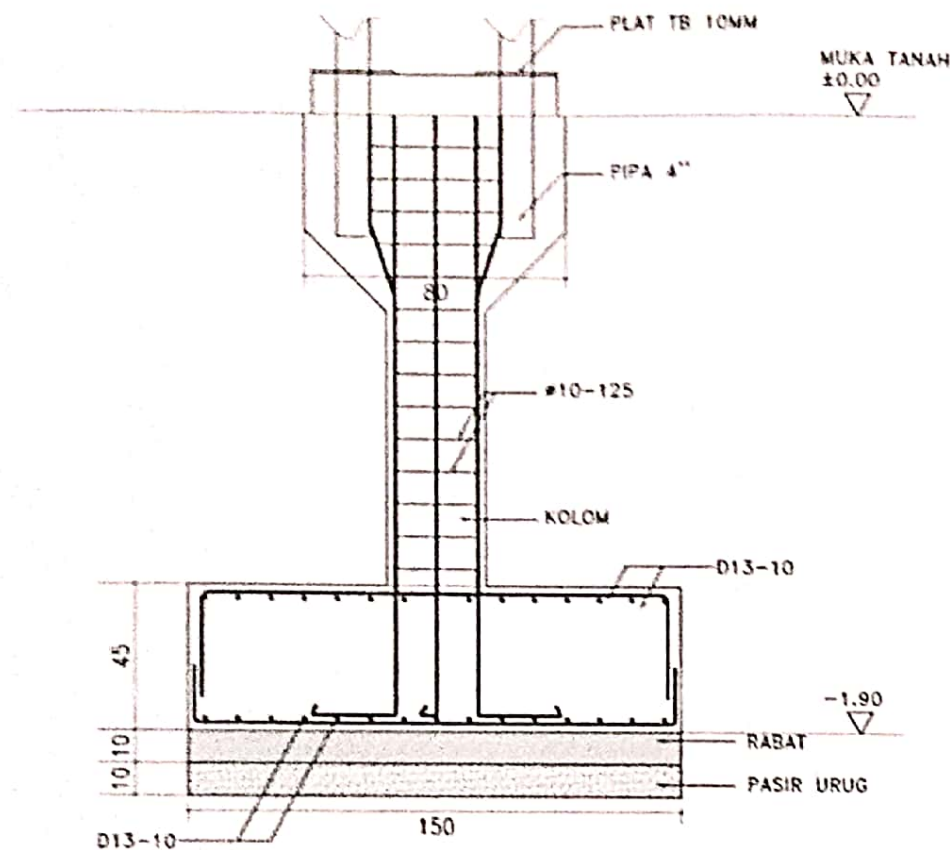SKALA	1:40
KUOTASI GAMBAR	AKS
NO. GAMBAR	

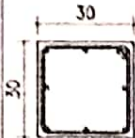

DETAIL P1
SKALA 1 : 20

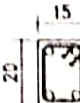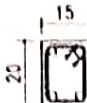DIMENSI POSISI	30X30 PEDESTAL	DIMENSI POSISI	15X15		
KOLOM K1		KOLOM PRAKTIS KP			
TUL. UTAMA SENGKANG PEMINGGANG	8D16 ø10-125 -	TUL. UTAMA SENGKANG PEMINGGANG	4ø10 ø8-150 -	4ø10 ø8-150 -	
DIMENSI POSISI	20X30		DIMENSI POSISI	15X20	
	TUMPUAN	LAPANGAN		TUMPUAN	LAPANGAN
SLOOF SL2			RINGBALK RB2		
TUL. ATAS	3D13	3D13	TUL. UTAMA	4ø10	4ø10
TUL. TENGAH	2ø12	2ø12	SENGKANG	ø8-150	ø8-150
TUL. BAWAH	3D13	3D13	PEMINGGANG	-	-
SENGKANG PEMINGGANG	ø8-150 -	ø8-150 -			

PEMBERI TUGAS	
PEKERJAAN	
REVIEW DESAIN STADION JATIDIRI TAHUN ANGGARAN 2021	
LOKASI	
KARANGREJO, SEMARANG	
MENGETAHUI	
KONSULTAN REVIEW DESIGN TAHUN ANGGARAN 2021	
Tim Leader Dwi Astuti, ST	
KONSULTAN GRAND DESIGN TAHUN ANGGARAN 2021	
CATATAN	
JURUSAN GAMBAR	
DETAIL PAGAR	
SKALA	1 : 10
NO. GAMBAR	STH
NO. GAMBAR	